



• PROJETOS

LOTE 01 E LOTE 02

PROCESSO ADMINISTRATIVO
Nº 5800.50103.2024






- PROJETO IMPLANTAÇÃO
LOTE 01

PROCESSO ADMINISTRATIVO
Nº 5800.50103.2024



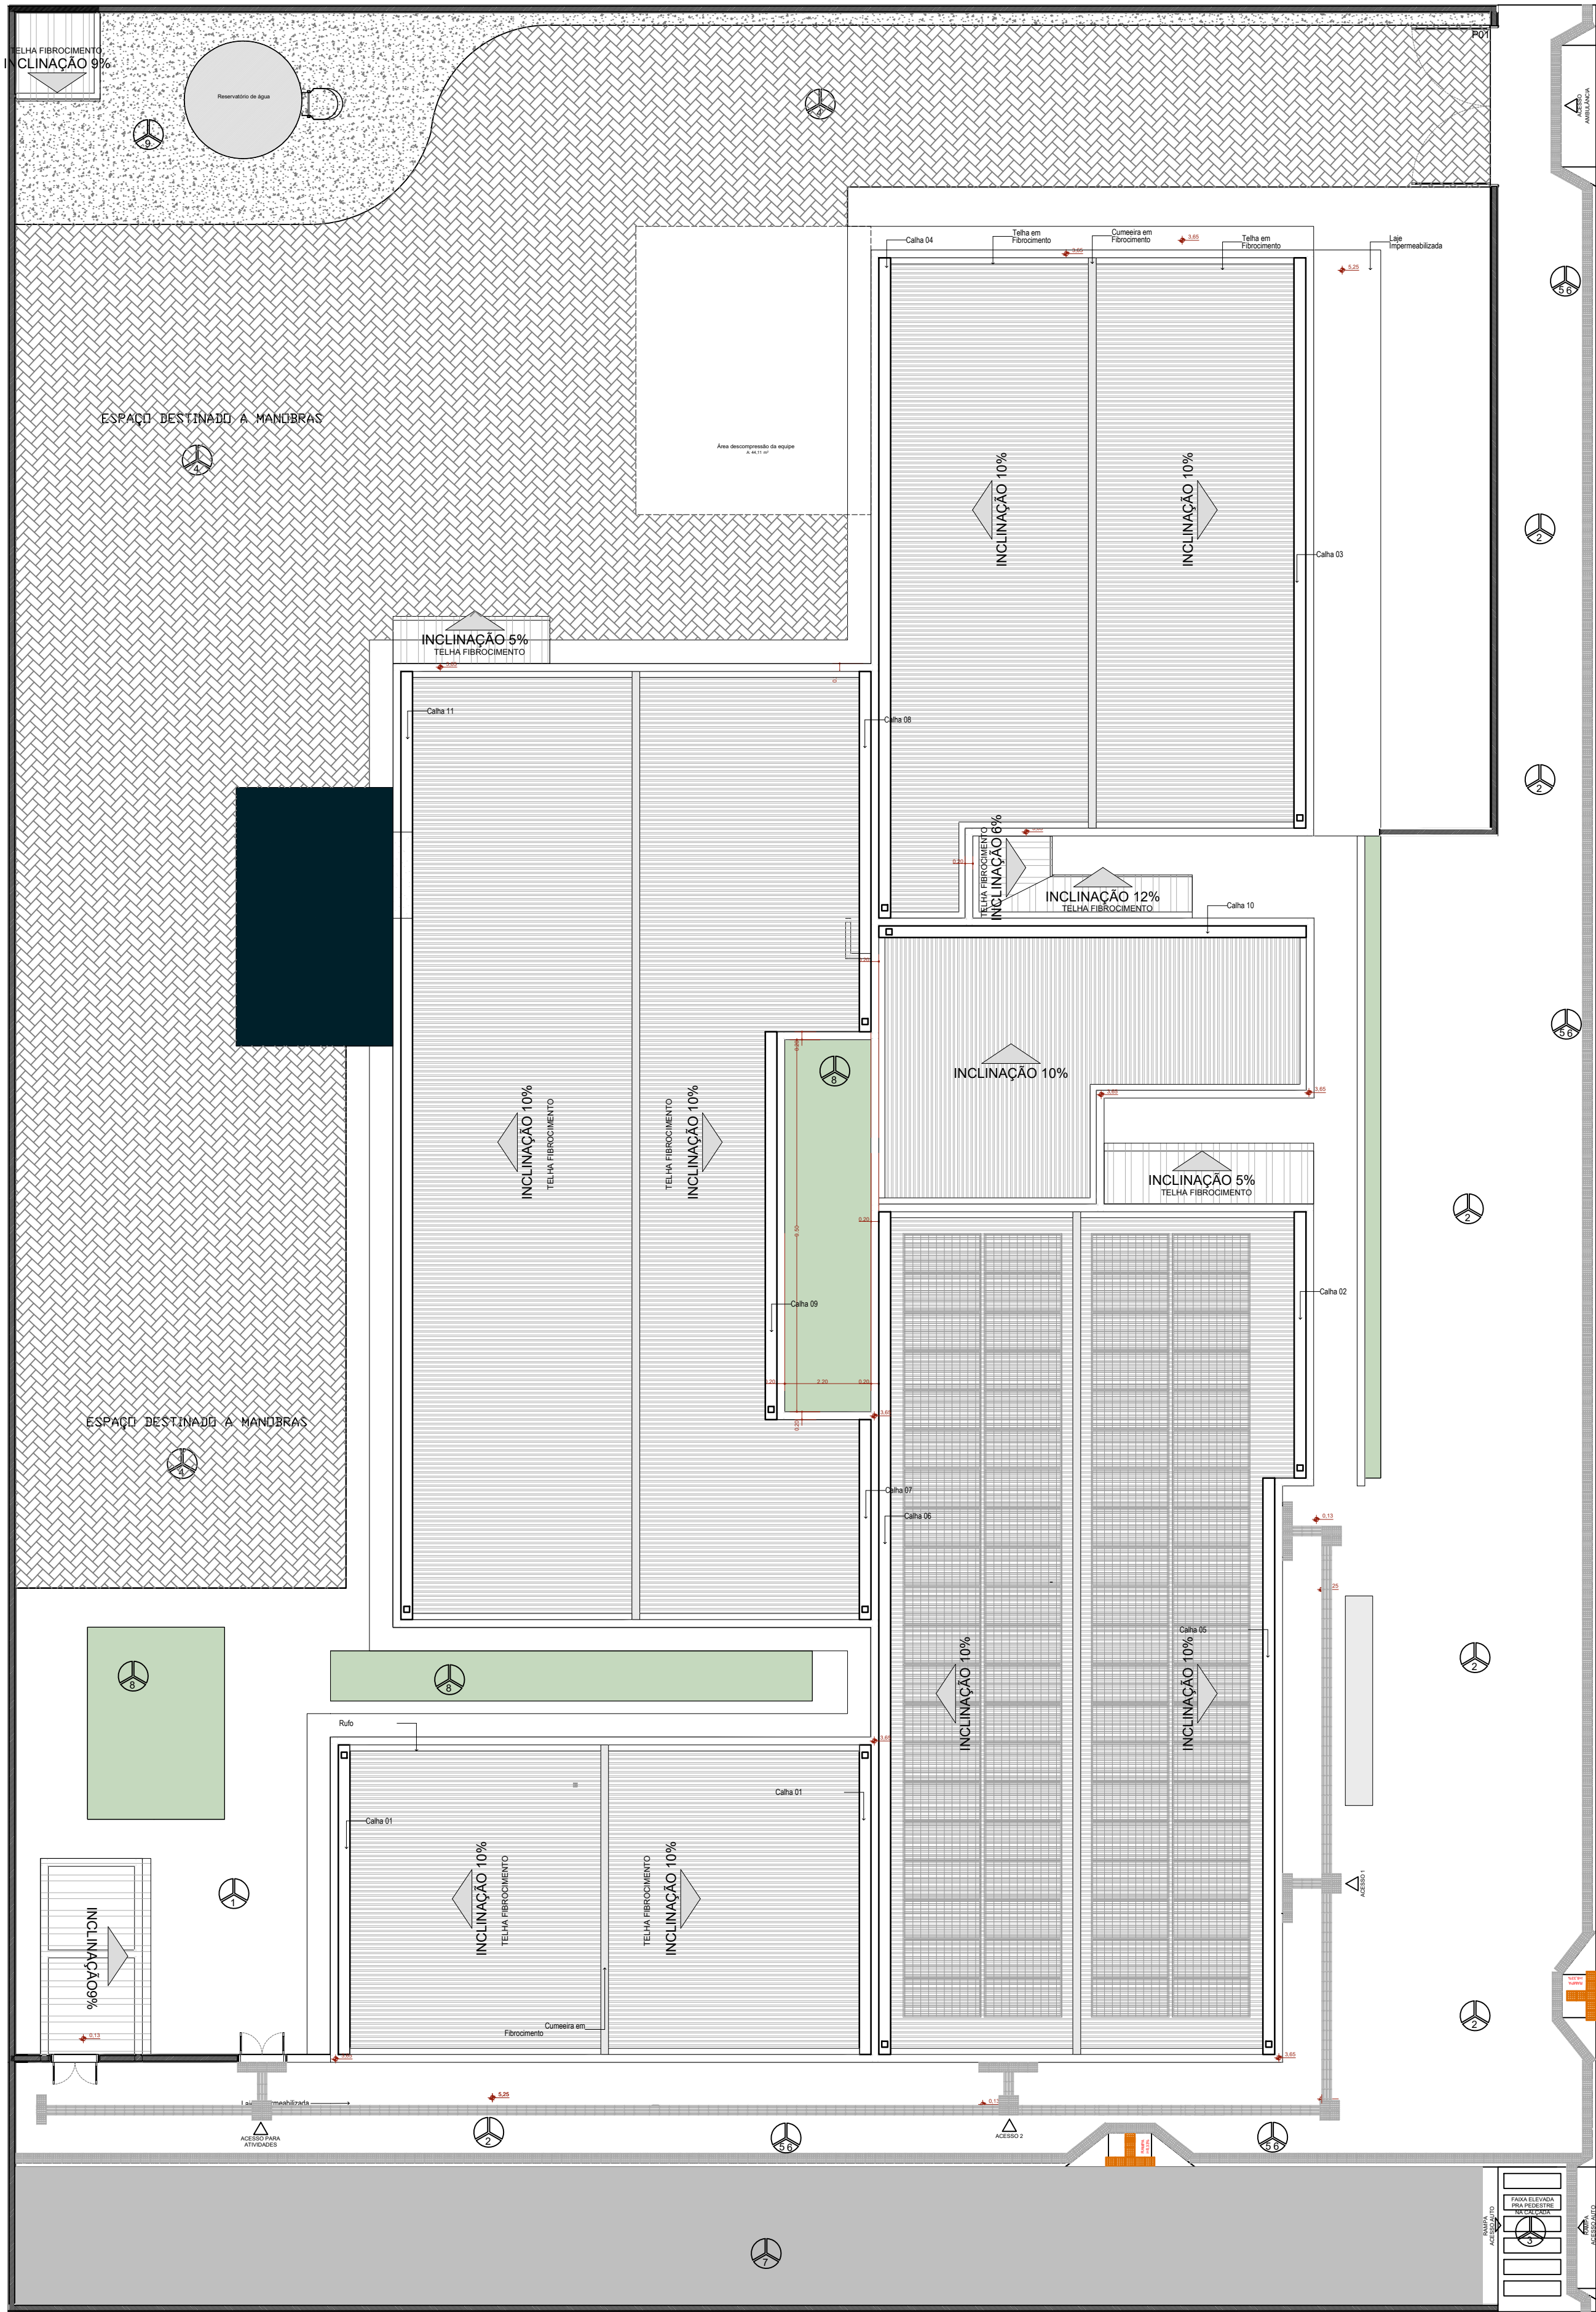

MEMORIAL DESCRITIVO	
ESPECIFICAÇÕES PROPOSTA DE IMPLANTAÇÃO	
Piso	
1	Granilite alta resistencia 12mm cor cinza com junta plástica e acabamento fulget ANTIDERRAPANTE
2	Concreto desempenado - alto desempenho - acabamento antiderrapante.
3	Cimento de regularização recebendo pintura em tinta Novacor piso Premium na cor concreto
4	Piso em concreto intertravado na cor cinza, formato retangular, dimensões de 10x20cm.
5	Piso em concreto sinalização tátil direcional de 24,5x24,5 cm - na cor Azul
6	Piso em concreto sinalização tátil de alerta de 24,5x24,5 cm - na cor amarela
7	Piso Asfalto
8	Grama Esmeralda em placas 40x62,5cm.
9	Brita

LEGENDA DE PORTAS

P1 - PORTA DE ACESSO VEICULOS DE ALUMINIO DE GIRO - DUAS FOLHAS - 4,15m X 2,20m



PROJETO ARQUITETÔNICO	LILIANA FERRO ARQUITETO E URBANISTA CAU 403861-5	MATHEUS AQUINO ARQUITETO E URBANISTA CAU 4030181-0
RESPONSÁVEL TÉCNICO		
PROPRIETÁRIO	CLAYDSON DUARTE SILVA DE MOURA SECRETÁRIO MUNICIPAL DE SAÚDE CPF 939.113.434-34	
TÍTULO		
DESCRIÇÃO	PROJETO ARQUITETÔNICO DE UMA UNIDADE BÁSICA DE SAÚDE PORTE IV BENEDITO BENTES	
LOCALIZAÇÃO	AV. PRINCIPAL 1, LOTEAMENTO ALAMEDAS DO PONTAL, CIDADE UNIVERSITÁRIA, MACEIÓ - AL	
TÍTULO PLANTA DE IMPLANTAÇÃO	ÁREAS:	
SUBTÍTULO PLANTA DE IMPLANTAÇÃO	ÁREA TERRENO: 2.242,00 m²	ÁREA CONSTRUÍDA:
	ÁREA COBERTA :	ÁREA VERDE :
PROJETO ARQUITETÔNICO LILIANA FERRO / MATHEUS AQUINO		
DESENHO LILIANA FERRO / MATHEUS AQUINO		
DATA DEZEMBRO / 2024	ESCALA 1/100	FRANCHA A 01/01



• PROJETO IMPLANTAÇÃO
LOTE 02

PROCESSO ADMINISTRATIVO
Nº 5800.50103.2024



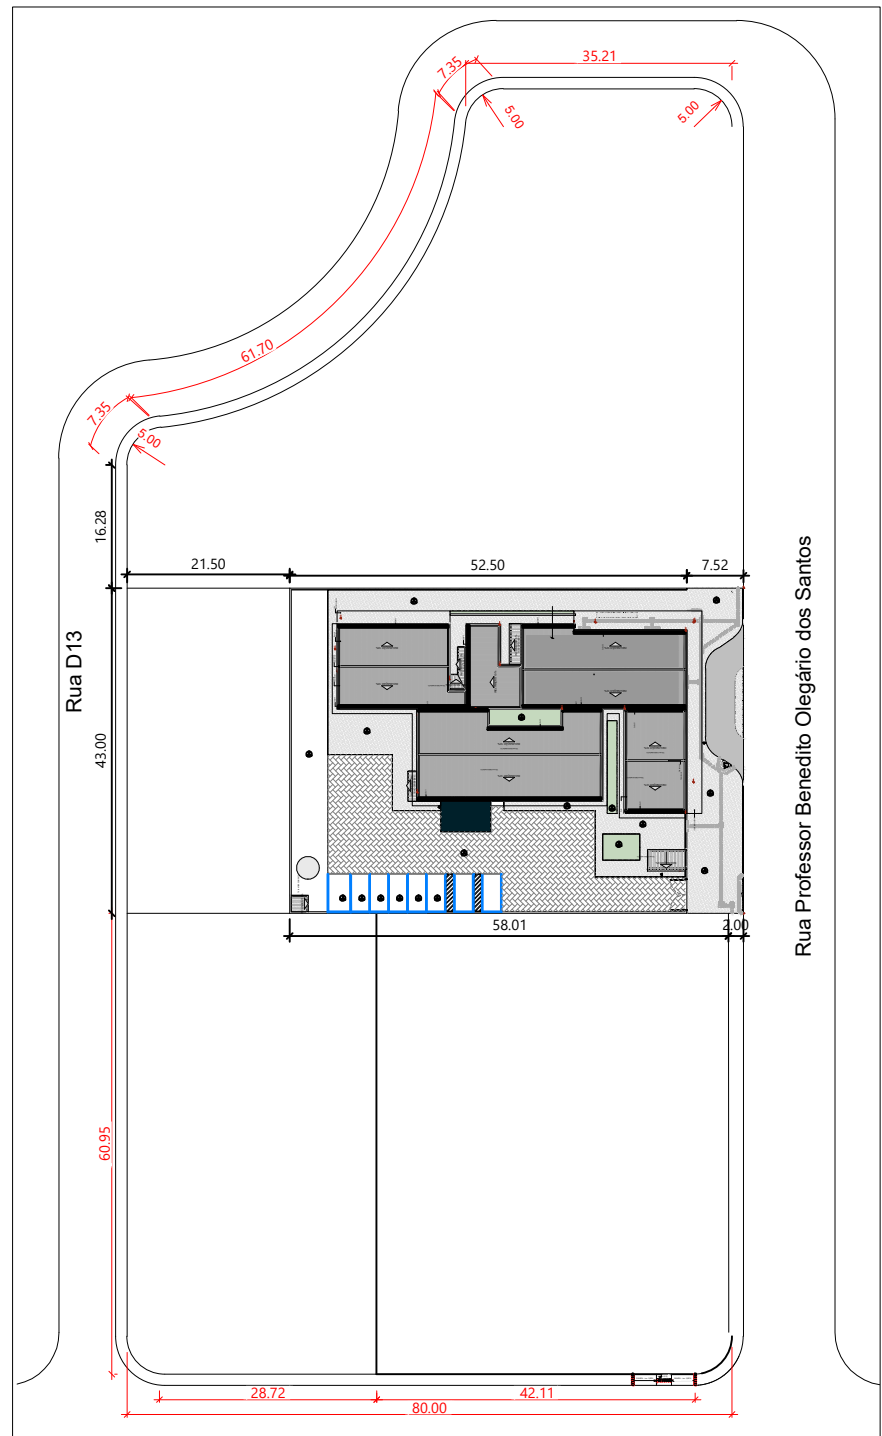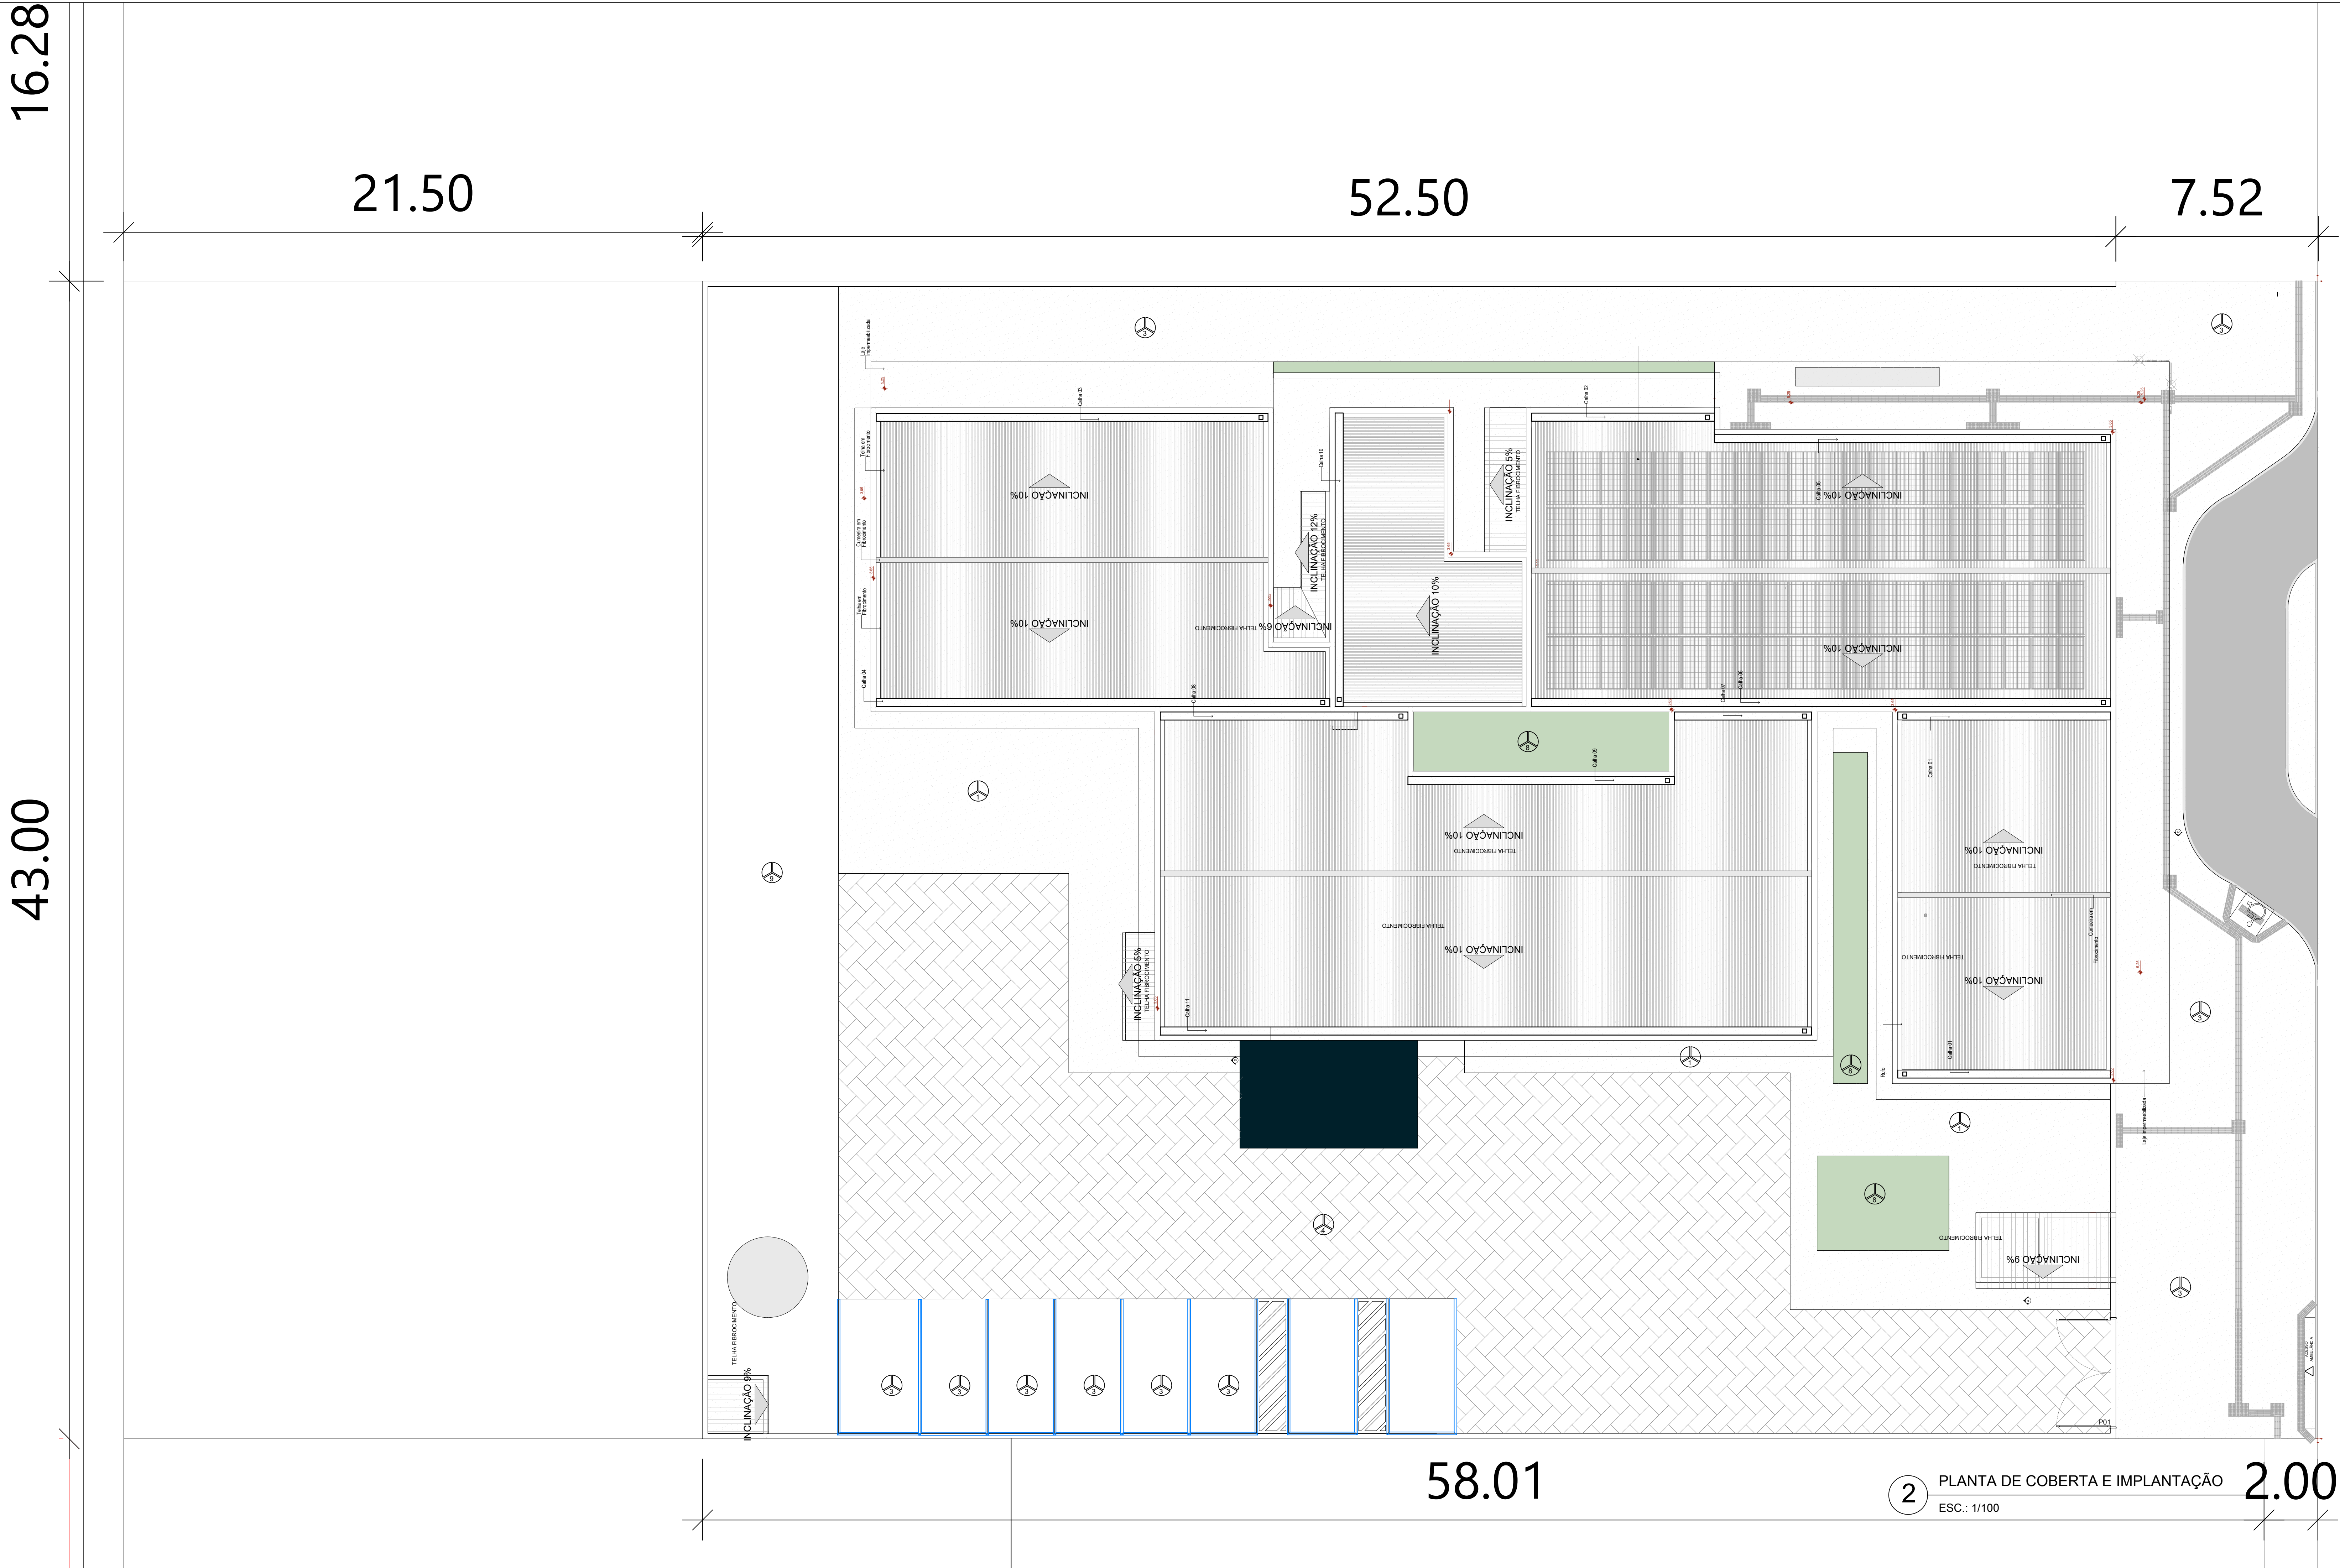

1 PLANTA LOCAÇÃO E COBERTA
ESC.: 1/1000

MEMORIAL DESCRITIVO	
ESPECIFICAÇÕES PROPOSTA DE IMPLANTAÇÃO	
Piso	Piso
1	Granilite alta resistência 12mm cor cinza com junta plástica e acabamento fuguet antiderrapante
2	Concreto desempenado - alto desempenho - acabamento antiderrapante
3	Cimento de regularização recebendo pintura em tinta Novacor piso Premium na cor concreto
4	Piso em concreto reforçado na cor cinza, formato retangular, dimensões de 10x20cm
5	Piso em concreto sinalização 180i direcional de 24.5x24.5 cm - na cor Azul
6	Piso em concreto sinalização 180i de alerta de 24.5x24.5 cm - na cor amarela
7	Piso Acúlio
8	Grama Esmeralda em placas 40x62.5cm
9	Braia

LEGENDA DE PORTAS
P1 - PORTA DE ACESSO VEICULOS DE ALUNINO DE GIRO - DUAS FOLHAS - 6.15m X 2.20m

PROJETO ARQUITETÔNICO	LILIANA FERRO ARQUITETA URBANISTA CAU 43388-0	MATHEUS AQUINO ARQUITETO URBANISTA CAU 403318-0
RESPONSÁVEL TÉCNICO		
PROPRIETÁRIO	CLAYDSON DUARTE SILVA DE MOURA RESPONSÁVEL MUNICIPAL DE SAÚDE CPF 008.113.634-54	
TÍTULO		
DESCRIÇÃO	PROJETO ARQUITETÔNICO DE UMA UNIDADE BÁSICA DE SAÚDE PORTE IV - CIDADE UNIVERSITÁRIA	
LOCALIZAÇÃO	RUA E-08, LOTEAMENTO NOVO JARDIM I, CIDADE UNIVERSITÁRIA, MACEIÓ - AL	
TÍTULO	ÁREAS:	
PLANTA DE IMPLANTAÇÃO	ÁREA TERRENO:	ÁREA CONSTRUÍDA:
SUBTÍTULO	2.480,00 m²	
PLANTA DE IMPLANTAÇÃO	ÁREA COBERTA :	ÁREA VERDE :
PROJETO ARQUITETÔNICO	LILIANA FERRO / MATHEUS AQUINO	
DESENHO	LILIANA FERRO / MATHEUS AQUINO	
DATA	ESCALA	PRANCHA
DEZEMBRO / 2024	1/100	A 01/01