CONFERE COM ORIGINAL

ID: 10279491

Documento assinado eletronicamente por LILIANA MARIA FERRO SOUZA Mat. 932365-1 em 08/01/2026 às 13:38:02, CARLOS ERNESTO DE LIMA LEITE PONTES Mat. 981103-6 em 08/01/2026 às 13:44:05 e DIOGO MORAIS AGRA DE ALBUQUERQUE Mat. 977406-8 em 08/01/2026 às 13:28:28, ANA KARLA CALHEIROS DE LIMA Mat. 960110-4 em 08/01/2026 às

• PROJETOS

PROCESSO ADMINISTRATIVO
Nº 5800.144544.2025

PREFEITURA DE MACEIÓ
SMS

Documento exportado em 20/01/2026 as 17:48:59 por DANIEL DA SILVA FERREIRA mat. 974078-2

CONFERE COM ORIGINAL

ID: 10279492

Documento assinado eletronicamente por LILIANA MARIA FERRO SOUZA Mat. 932365-1 em 08/01/2026 às 13:28:28, CARLOS ERNESTO DE LIMA LEITE PONTES Mat. 901103-6 em 08/01/2026 às 13:44:19, ANA KARLA CALHEIROS DE LIMA Mat. 960110-4 em 08/01/2026 às 14:22:36 e DIOGO MORAIS AGRA DE ALBUQUERQUE Mat. 977406-8 em 08/01/2026 às 20:58:05.

• PROJETO IMPLANTAÇÃO

PROCESSO ADMINISTRATIVO
N° 5800.144544.2025

PREFEITURA DE
MACEIÓ
SMS

Documento exportado em 20/01/2026 as 17:48:59 por DANIEL DA SILVA FERREIRA mat. 974078-2

CONFERE COM ORIGINAL

ID: 10279494


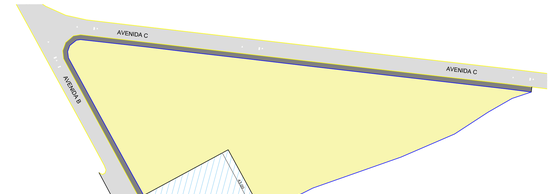

SITUAÇÃO
Escala:1:350

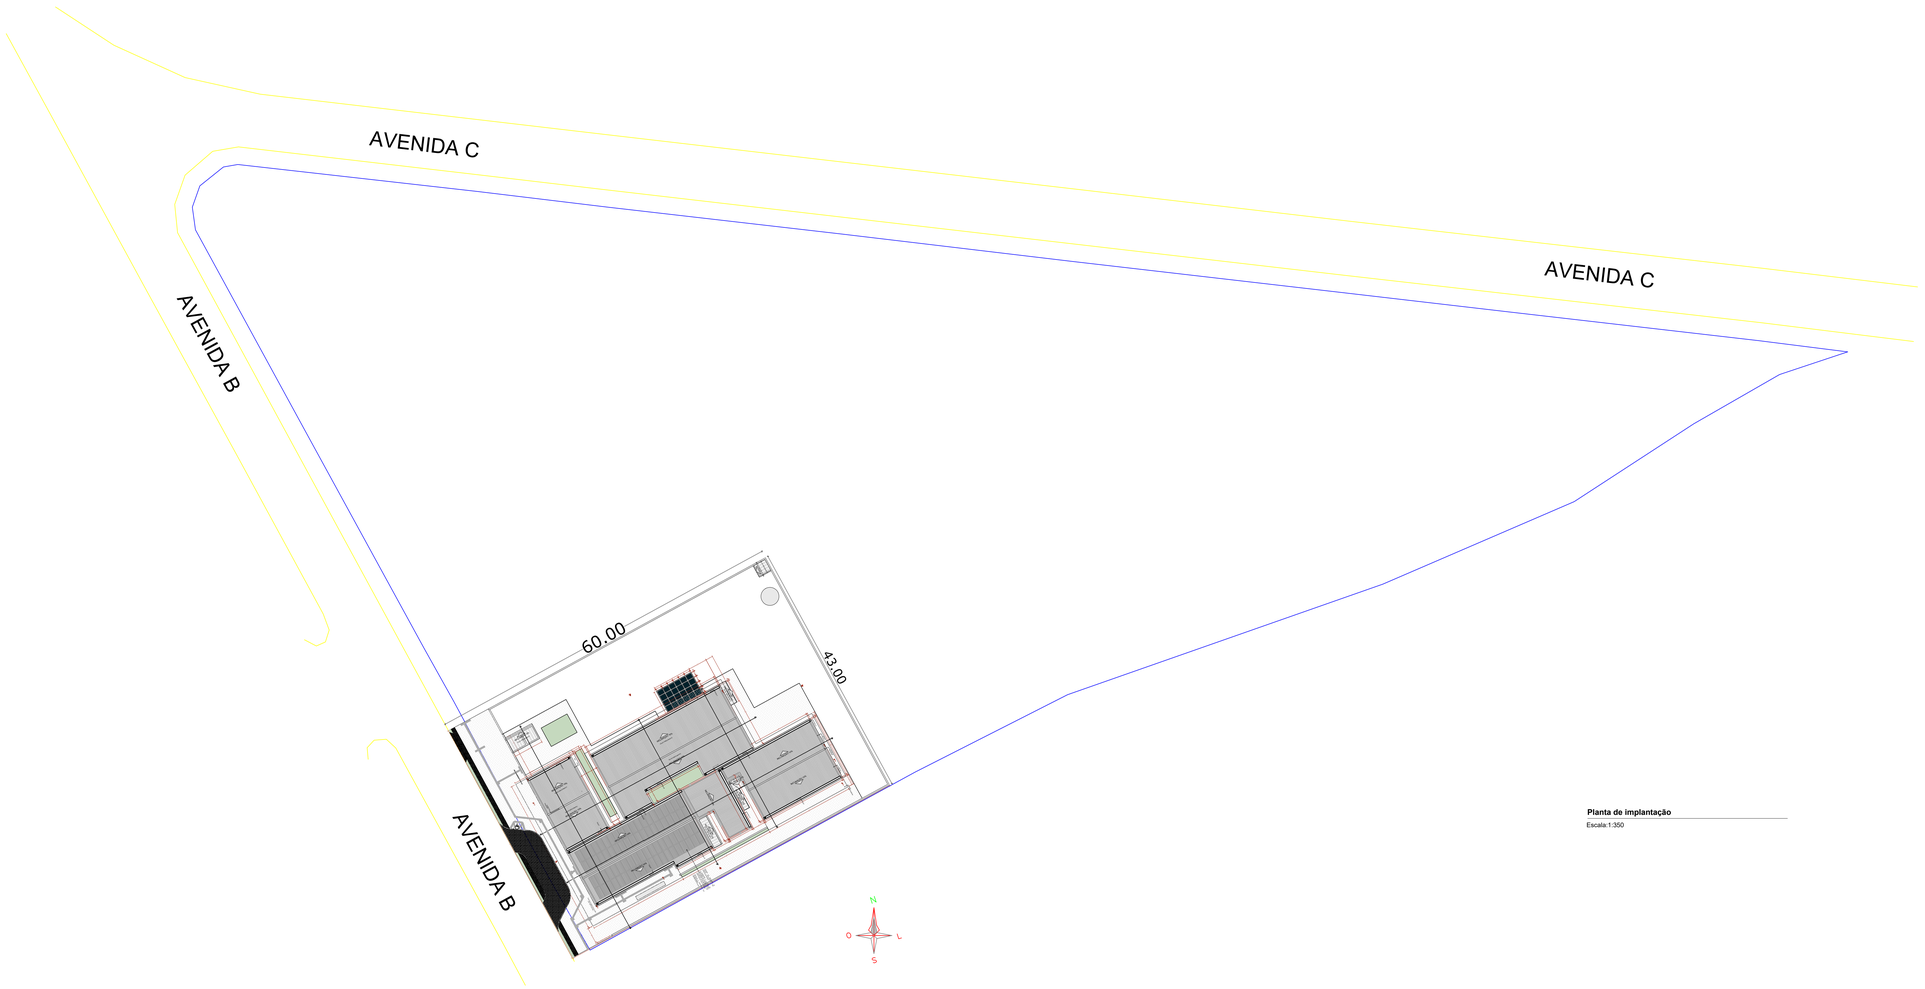

Planta de implantação
Escala:1:350

PLANTA-CHAVE DE SITUAÇÃO

AUTOR(A) DO PROJETO EXECUTIVO
LILIANA MARIA FERRO SOUZA

ASSINATURA/CARIMBO

REGISTRO
A558060

REVISÃO	DATA	DESCRIÇÃO
R0	30/10/2025	EMISSÃO INICIAL

TÍTULO DO PROJETO
UNIDADE BÁSICA DE SAÚDE - PORTE IV

PROPRIETÁRIO
PREFEITURA DE MACEIÓ
SECRETARIA MUNICIPAL DE SAÚDE

CNPJ
00.204.125/0001-33

ENDEREÇO
Secretaria Municial de Saúde de Maceió
Rua Dias Cabral, 569, Centro

CEP 57. 020-550 - Maceió - AL

DISCIPLINA
IMPLANTAÇÃO ARQUITETÔNICO

PRANCHA
01/01

TÍTULO DA PRANCHA
PLANTA DE SITUAÇÃO E IMPLANTAÇÃO

DESCRIÇÃO DA ETAPA
PROJETO EXECUTIVO

NOME: PRANCHA - ARQUIVO	REVISÃO	UNIDADE	DATA	ESCALA
SMS_UBS4_PE_AQ 01.01_R00	R0	METROS	30/10/2025	INDICADA

AUTOR(A) INTELECTUAL
LILIANA MARIA FERRO SOUZA

REGISTRO
A558060

DIREITOS AUTORAIS RESERVADOR CONFORME LEGISLAÇÃO NACIONAL E INTERNACIONAL

FOLHA A0
118,90 x 84,10

Documento exportado em 20/01/2026 às 17:48:59 por DANIEL DA SILVA FERREIRA mat. 974078-3

CONFERE COM ORIGINAL

ID: 10279503

Documento assinado eletronicamente por LILIANA MARIA FERRO SOUZA Mat. 932365-1 em 08/01/2026 às 13:38:27, CARLOS ERNESTO DE LIMA LEITE PONTES Mat. 981103-6 em 08/01/2026 às 13:44:47 e DIOGO MORAIS AGRA DE ALBUQUERQUE Mat. 977406-8 em 08/01/2026 às 13:28:28, ANA KARLA CALHEIROS DE LIMA Mat. 960110-4 em 08/01/2026 às

• PROJETO ARQUITETÔNICO

PROCESSO ADMINISTRATIVO
N° 5800.144544.2025

PREFEITURA DE MACEIÓ
SMS

Documento exportado em 20/01/2026 as 17:48:59 por DANIEL DA SILVA FERREIRA mat. 974078-2

CONFERE COM ORIGINAL

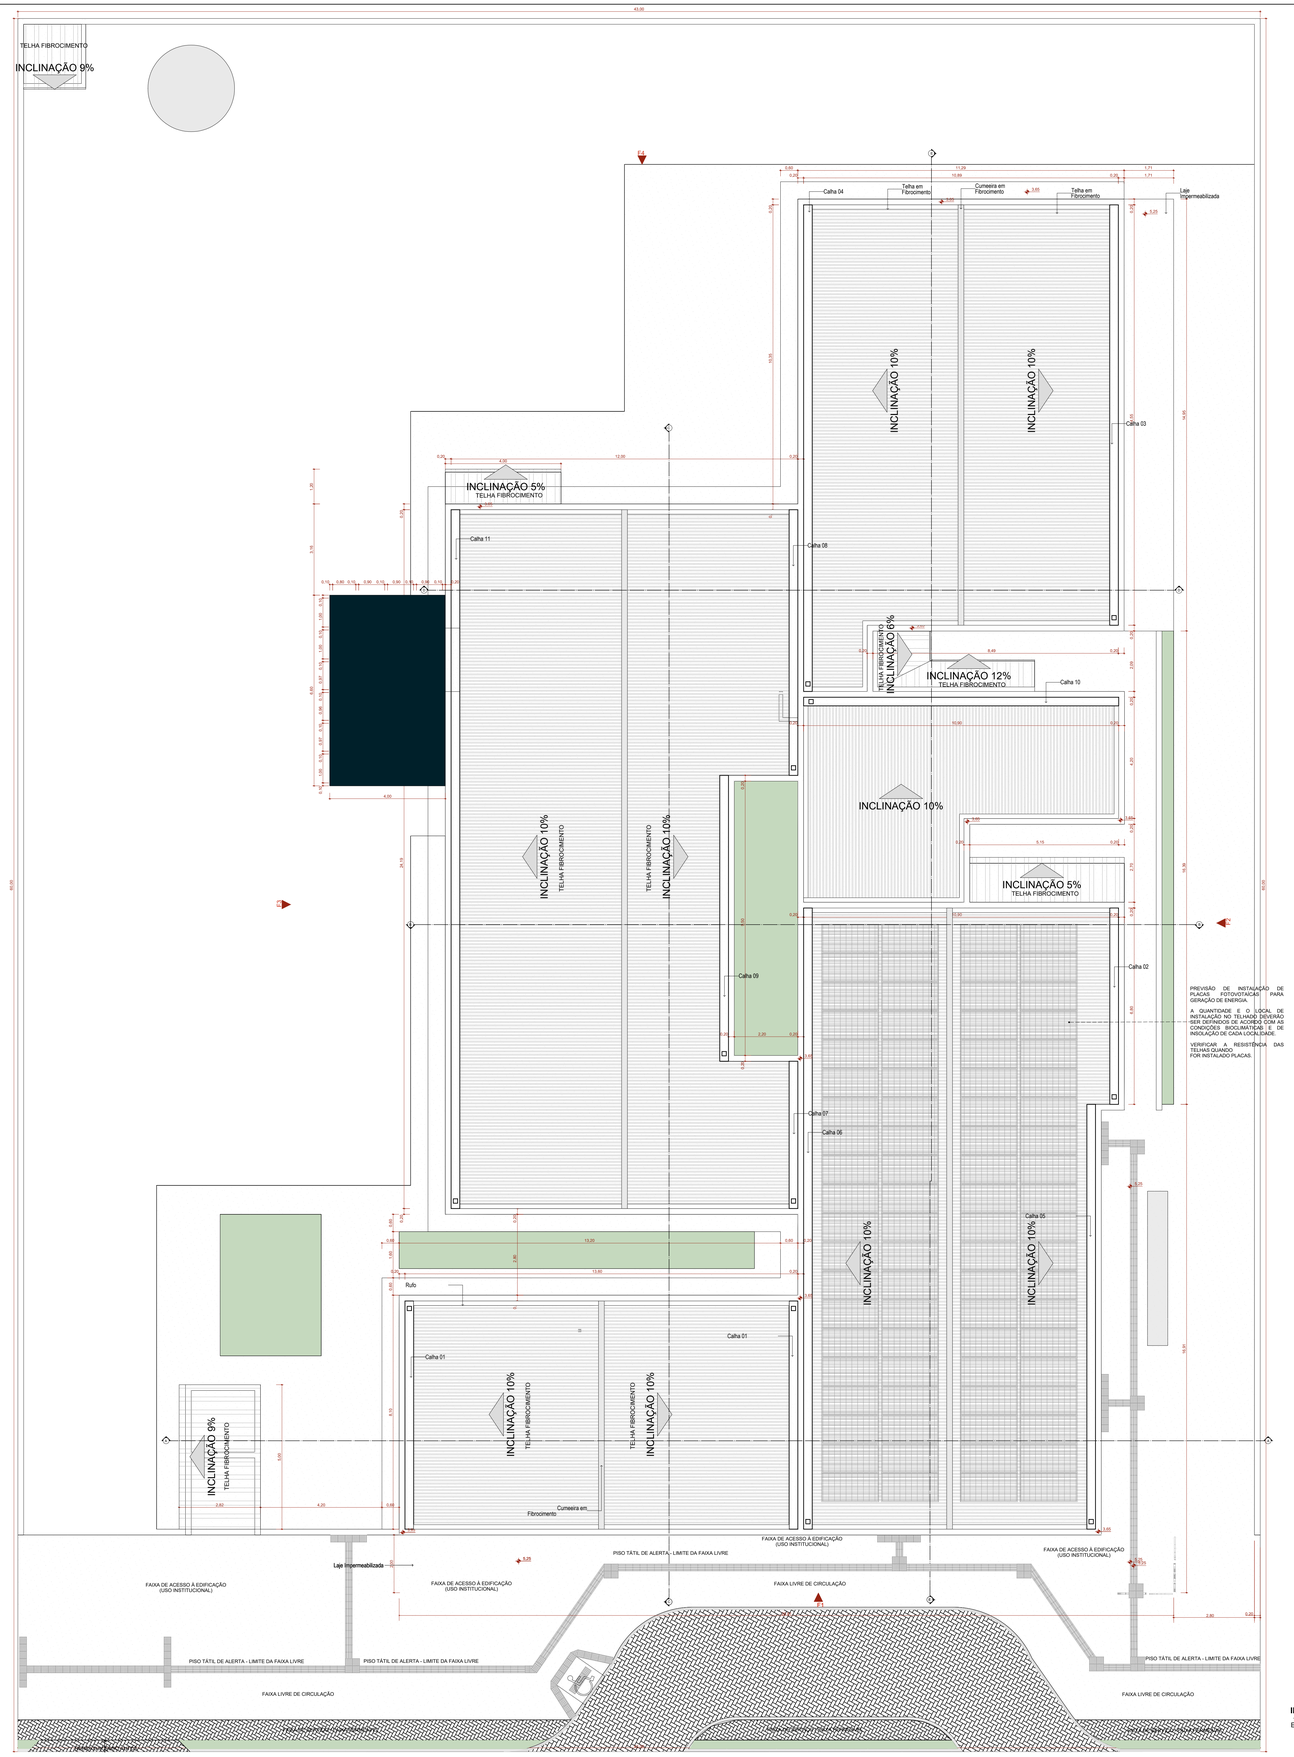

IMPLANTAÇÃO E COBERTURA

Escala:1:75

NOTA:

1- A implantação da Unidade Básica de Saúde é sugerida em terreno com dimensões mínimas de de 43m (largura) x 60m (profundidade), conforme apresentada nesse projeto referenciado.

2 - Deve ser desenvolvido projeto executivo detalhado para cada localidade, considerando os acessos principais, as condicionantes do terreno e as condições de insolação e ventos predominantes para favorecer as estratégias passivas de conforto ambiental.

3 - A implantação do Projeto Referenciado em cada localidade deverá obrigatóriamente atender as normas de acessibilidade NBR 9050 e demais normas, códigos e posturas edílicias de cada municipalidade.

4. Deverá ser seguido o projeto de climatização desenvolvido por profissional devidamente habilitado, de acordo com as normas vigentes, garantindo as condições de conforto e salubridade da edificação. Todos os ambientes que não possui janelas terão sistema de climatização artificial com renovação de ar.

5. Para execução da obra deverá ser seguido este projeto de arquitetura conjuntamente com o projeto de cada disciplina complementar específica (estruturas, fundações, instalações hidrossanitárias, instalações elétricas, Proteção e Combate à Incêndios, Proteção contra descargas atmosféricas, Gases Medicinais, Climatização e demais projetos que se fizerem necessários.

6. Deverá ser realizado o levantamento planialtimétrico para a locação da obra em cada terreno específico onde o projeto referenciado será implantado.

7. Recomenda-se a previsão de instalação de Gerador Cabinado a depender das condições de geração e alimentação de energia de cada localidade. Ficando essa implantação a cargo do município.

Atos normativos seguidos para a elaboração do projeto:

Portaria de Consolidação no 2, de 28 de setembro de 2017. Consolida as normas sobre a Política Nacional de Atenção Básica. Brasília: Ministério da Saúde, 2017.

RDC Nº 50/2002 da ANVISA - Estabelece o Regulamento Técnico para o planejamento, programação, elaboração e avaliação de projetos físicos de estabelecimentos assistenciais de saúde.
RDC Nº 51/2011 ANVISA - Dispõe sobre os requisitos mínimos para a análise, avaliação e aprovação dos projetos físicos de estabelecimentos de saúde no Sistema Nacional de Vigilância Sanitária (SNVS) e dá outras providências.
RDC Nº 63/2011 ANVISA - Requisitos de Boas Práticas de Funcionamento para os Serviços de Saúde.
RDC Nº 222/2018 ANVISA - Regulamenta as Boas Práticas de Gerenciamento dos Resíduos de Serviços de Saúde
RDC Nº 36/2013 ANVISA - Institui ações para a segurança do paciente em serviços de saúde.
RDC Nº 15/2012 ANVISA – Requisitos de boas práticas para o processamento de produtos para saúde.
RDC Nº 197/2017 ANVISA - Requisitos mínimos para o funcionamento dos serviços de vacinação humana.
ABNT NBR 9050/2020 - Acessibilidade a edificações, mobiliário, espaços e equipamentos urbanos
ABNT NBR 12.188/2016 – Sistema centralizados de suprimentos de gases medicinais, de gases para dispositivos médicos e de vácuo para uso em estabelecimentos de saúde.
ABNT NBR 7256/2016 – Tratamento de ar em Estabelecimento Assistencial de Saúde (EAS) – Requisitos para projetos e execução das instalações.

Além das normas estabelecidas pelos catálogos técnicos da ABNT e correlatos, a contratada deverá consultar e aplicar, quando pertinente, as normas indicadas na Biblioteca de Temas de Serviços de

Quadro de Áreas de Cobertura

Legenda	Descrição	Área (m²)
	Telha em Fibrocimento	815,44
	Telha em Policarbonato Transparente	26,40

Quadro de Cumeeira e Rufo

Nome	Comprimento (m)
Cumeeira em Fibrocimento	68,14
Rufo	122,82

Quadro de Calhas

Nome	Comprimento
Calha 01	7,90
Calha 02	6,79[2]
Calha 03	14,55[2]
Calha 04	16,85
Calha 05	14,70[2]
Calha 06	21,50[2]
Calha 07	5,10
Calha 08	9,19[2]
Calha 09	9,89[2]
Calha 10	10,90[2]
Calha 11	24,19[2]
	149,60 m

TÍTULO DO PROJETO
UNIDADE BÁSICA DE SAÚDE - PORTE 4

PROPRIETÁRIO
MINISTÉRIO DA SAÚDE
SECRETARIA DE ATENÇÃO PRIMÁRIA À SAÚDE

CNPJ
00.394.544/0108-14

ENDEREÇO
Secretaria de Atenção Primária à Saúde
Esplanada dos Ministérios Bloco G Edifício Sede - Ministério da Saúde
CEP 70. 058-900 - Brasília- DF

IMAGEM PAC SAUDE A1E0ADD6.png

TÍTULO DA PRANCHA
IMPLANTAÇÃO E COBERTURA

DESCRIÇÃO DA ETAPA
PROJETO EXECUTIVO

NOME: PRANCHA - ARQUIVO	REVISÃO	UNIDADE	DATA	ESCALA
MS_UBS4_PE_AQ 01.22_R00	**R00**	**METROS**	**20/12/2024**	**INDICADA**

DIREITOS AUTORAIS RESERVADOR CONFORME LEGISLAÇÃO NACIONAL E INTERNACIONAL

FOLHA AO
100,40 x 84,10

ID: 10279508

Documento exportado em 20/01/2026 às 17:48:59 por DANIEL DA SILVA FERREIRA mat. 974078-3

CONFERE COM ORIGINAL

ID: 10279511


PLANTA DE LAYOUT
Escala:1:75

Quadro de Mobiliários		
Cód.	**Qtd.**	**Descrição**
Ármário com chave	2	Armário de ferro fechado com cadeado
Armário Marcenaria 1	5	Armário fechado 0,95 x 0,40m
Armário Superior 01	3	Armário fechado 1,00 x 0,30 x 1,50m, 2 portas
Balança de chão	1	Mesa auxiliar 0,70 x 0,50m
Balança RN	1	Balança Médica Pediátrica Digital
Banco Giratório	9	Banqueta giratória tipo mocho.
biombo	1	Armário fechado 1,00 x 0,60m
BP.01	1	Balança de Piso
Container Grupo A1	2	Container de lixo 770l
Container Grupo E	1	Container de lixo 770l
Container Organicos	2	Container de lixo 770l
Container Reciclados	1	Container de lixo 770l
Container Vidro	1	Container de lixo 770l
Espelho 2	2	1,80x1,10m(LxA)
Estante de Aço	16	Estante de aço com 6 prateleiras
GV140	1	Armário guarda volume com 16 portas
GV175	1	Armário guarda volume com 20 portas
MB.ARM01	3	Armário fechado alto
MB.ARM02	1	Armário baixo
MB.CD01	27	Cadeiras modelo escritório para áreas administrativas.
MB.CD02	51	Poltronas
MB.CD03	2	Poltrona Obeso
MB.CD04	46	Cadeira
MB.CD05	2	Poltronas
MB.CDR	2	Cadeira de Rodas
MB.EC	3	Mesa de exame clínico
MB.G	3	Mesa de exame clínico ginecológico
MB.ME05	7	Cama Hospitalar Elétrica
MB.MS100	7	Mesa de trabalho com dimensões 1,00 x 0,55m e altura de 0,75m.
MB.MS120	9	Mesa de trabalho 1,20 x 0,60 m com gavetas.
MB.MS140	1	Mesa de trabalho em L 1,40 x 1,50m com gavetas.
MB.MS150	2	Mesa de trabalho 1,20 x 0,60 m sem gavetas.
MB.MS200	1	Mesa de trabalho com dimensões 2,00 x 0,60m e altura de 0,75m.
MB.MSC1	1	Mesa de cozinha com dimensões 1,25a 0,90m
MB.MSR1	1	Mesa de reunião com dimensões 3,00 x 1,00m
MB.MSR2	1	Mesa de reunião com dimensões 3,00 x 1,00m
MB.POL.	6	Poltrona de medicação reclinável
MB.TV42	8	Tv 42"
Pallet	3	Pallet modular plástico 50x50cm
PC	22	Tela para computador
Teclado	22	Teclado e mouse

Quadro de Áreas	
Ambiente	**Área (m²)**
Almoxarifado	10,00
Amamentação	6,00
Aplicação de Medicamentos 1	12,10
Aplicação de Medicamentos 2	11,30
Area descompressão da equipe	44,11
Área para Atividades ao Ar Livre	36,03
Área Reservada para Manobra de Veículos	267,92
Área Verde para Atividades ao Ar Livre	17,15
Banheiro de Funcionários Feminino	14,78
Banheiro de Funcionários Masculino	12,89
Banheiro de Funcionários PCD	5,02
Banheiro PCD Práticas	7,18
Bomba vácuo	6,21
Central de Gases	3,25
Circulação 01	14,52
Circulação 02	124,08
Circulação 03	26,91
Compressores	6,72
Consultório Diferenciado (Ginecologia) Acessível 1	14,00
Consultório Diferenciado (Ginecologia) Acessível 2	12,70
Consultório Diferenciado (Ginecologia) Acessível 3	12,74
Consultório eMulti	10,36
Consultório eMulti / Sala Lilás	13,71
Consultório Indiferenciado 1	9,00
Consultório Indiferenciado 2	9,00
Consultório Indiferenciado 3	9,78
Consultório Indiferenciado 4	9,30
Consultório Odontológico	72,23
Copa	10,13
Curativos	12,76
DML 1	5,64
DML 2	3,02
Educação em Saúde Bucal / Escovódromo	8,78
Embarque e desembarque de ambulância	26,40
Espaço Lúdico	6,81
Espera	64,34
Farmácia - Armazenamento	18,00
Farmácia - Dispensação/Distribuição	1,80
Farmácia - Disperção Externa	8,27
Guarda de Macas e Cadeiras	3,01
Horta	20,00
Paramentação	3,00
Previsão casa de bombas	4,10
Recepção	24,06
Resíduos Comum (Grupo D)	5,42
Resíduos Contaminado (Grupos A e E)	4,70
Sala de atendimento individualizado/Acolhimento	9,60
Sala de Gestão	11,88
Sala de Integração das Equipes 1	14,00
Sala de Integração das Equipes 2	18,42
Sala de Medicação, Reidratação e Coleta de Exames	26,32
Sala de Práticas Coletivas	42,69
Sala de Preparo, Esterilização (Limpa) e Distribuição	10,83
Sala de Recepção e Limpeza (suja)	6,00
Sala de Vacinação	10,00
Sala disponível para Rack	2,61
Sanit. PCD Coleta	3,48
Sanitário Família	5,06
Sanitário Feminino	10,09
Sanitário Masculino	9,44
Sanitário Ostomizado	3,40
Sanitário PCD Feminino	3,65
Sanitário PCD Gine.1	3,32
Sanitário PCD Gine.2	3,90
Sanitário PCD Gine.3	3,90
Sanitário PCD Masculino	3,39

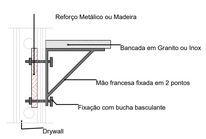

DETALHE 01: REFORÇO EM DRYWALL
Escala:1:20

Importante:
1. A empresa responsável pela execução das paredes de drywall deverá verificar todos os mobiliários e equipamentos que serão fixados nas mesmas (régua de gases, armários, purificadores, etc) e prever reforço de sustentação com perfil metálico com capacidade para suportar as devidas cargas conforme indicação do fabricante de drywall (Detalhe 01).

CONVENÇÕES ADOTADAS

- Alvenaria acabada
- Concreto
- Parede em Drywall, com Placa Resistente a Umidade (RU)
- Parede em Drywall, com Standart (ST).
- Parede em Drywall, com tá de vidro.
- Parede em Drywall, com Placa Resistente a Umidade (RU) e tá de vidro.
- Projeções
- E.H ..... Eixo Hidráulico - Água Fria
- E.H ..... E.H. - Eixo Hidráulico com água quente - prever ponto de elétrica 220V
- XXX Nível cota acabada
- XX Nome da indicação do corte
- X Indicação de eixo das alvenarias à construir
- JX Indicação e nomenclatura - Janelas
- PX Indicação e nomenclatura - Portas

Importante:
1. A empresa responsável pela execução das paredes de drywall deverá verificar todos os mobiliários e equipamentos que serão fixados nas mesmas (régua de gases, armários, purificadores, etc) e prever reforço de sustentação com perfil metálico com capacidade para suportar as devidas cargas conforme indicação do fabricante de drywall (Detalhe 01).

LEGENDA - ACABAMENTOS

PISO

1. Piso em granilite polido bege.
2. Piso em granilite sem polimento bege.
3. Piso em concreto desempoado.
4. Piso Tátil
5. Piso intertravado
6. Grama
7. Piso em asfalto

PAREDE

1. Pintura acrílica, resistente à umidade. RGB 216,211,202 ou similar
2. Revestimento cerâmico 60x60cm, até o forro, na cor branca, acabamento poldo ou acetinado
3. Pintura acrílica, resistente à umidade. RGB 209,208,202 ou similar
4.Pintura azul acrílica, resistente a umidade. RGB 99,133,142 ou similar

TETO

1. Pintura acrílica sobre forro de gesso acartonado rejuntado, resistente à umidade, cor branca.
2. Pintura acrílica sobre laje, resistente à umidade.

OBSERVAÇÕES

1. A Pintura deverá ser aplicada sobre parede regularizada de maneira a atingir perfeito cobrimento da superfície na cor indicada em projeto
2. Para as áreas molhadas considerar impermeabilização de piso e paredes (até teto)

NOTAS

1. Medidas de Cotas Acabadas
2. Todas as medidas do projeto devem ser aferidas in loco para a execução da obra.
3. Para maiores detalhes e informações sobre pontos de gases verificar projeto da disciplina específica
4. Todos os materiais de acabamento especificados no projeto são referências sugeridas, podendo ser substituídos por itens similares, desde que preservado o atendimento às normas técnicas.
5. Todas as torneiras dispensam o contato com mãos para o fechamento.
6. Todos os ralos serão escamoteáveis, com facho hórtico.
7. Todos os trilhos de portas de correr são superiores. Não sendo permitido trilho no chão.
8. Todos os ambientes que não possuem ventilação natural deverá contemplar sistema de exaustão e renovação de ar artificial previstos no projeto de climatização desenvolvido por profissional habilitado.

TÍTULO DO PROJETO
UNIDADE BÁSICA DE SAÚDE - PORTE 4

PROPRIETÁRIO
MINISTÉRIO DA SAÚDE
SECRETARIA DE ATENÇÃO PRIMÁRIA À SAÚDE

CNPJ
00.394.544/0108-14

ENDEREÇO
Secretaria de Atenção Primária à Saúde
Esplanada dos Ministérios Bloco G Edifício Sede - Ministério da Saúde
CEP 70. 058-900 - Brasília- DF

IMAGEM PAC SAUDE A1E0AD86.png

TÍTULO DA PRANCHA
PLANTA DE LAYOUT GERAL

DESCRIÇÃO DA ETAPA
PROJETO EXECUTIVO

NOME: PRANCHA - ARQUIVO	REVISÃO	UNIDADE	DATA	ESCALA
MS_UBS4_PE_AQ 02.22_R00	**R00**	**METROS**	**20/12/2024**	**INDICADA**

DIREITOS AUTORAIS RESERVADOR CONFORME LEGISLAÇÃO NACIONAL E INTERNACIONAL

FOLHA A0
100,40 x 84,10

Documento exportado em 20/01/2026 às 11:28:18 por DANIEL DA SILVA FERREIRA mat. 974078-3

CONFERE COM ORIGINAL

LINHA DE CORTE DO DESENHO

ID: 10279517


Quadro de Mobiliários

Cód.	Qtd.	Descrição
Ármário com chave	2	Armário de ferro fechado com cadeado
Armário Marcenaria 1	5	Armário fechado 0,95 x 0,40m
Armário Superior 01	3	Armário fechado 1,00 x 0,30 x 1,50m, 2 portas
Balança de chão	1	Mesa auxiliar 0,70 x 0,50m
Balança RN	1	Balança Médica Pediátrica Digital
Banco Giratório	9	Banqueta giratória tipo mocho.
biombo	1	Armário fechado 1,00 x 0,60m
BP.01	1	Balança de Piso
Container Grupo A1	2	Container de lixo 770l
Container Grupo E	1	Container de lixo 770l
Container Organicos	2	Container de lixo 770l
Container Reciclados	1	Container de lixo 770l
Container Vidro	1	Container de lixo 770l
Espelho 2	2	1,80x1,10m(LxA)
Estante de Aço	16	Estante de aço com 6 prateleiras
GV.140	1	Armário guarda volume com 16 portas
GV.175	1	Armário guarda volume com 20 portas
MB.ARM01	3	Armário fechado alto
MB.ARM02	1	Armário baixo
MB.CD01	27	Cadeiras modelo escritório para áreas administrativas.
MB.CD02	51	Poltronas
MB.CD03	2	Poltrona Obeso
MB.CD04	46	Cadeira
MB.CD05	2	Poltronas
MB.CDR	2	Cadeira de Rodas
MB.EC	3	Mesa de exame clínico
MB.G	3	Mesa de exame clínico ginecológico
MB.ME05	7	Cama Hospitalar Elétrica
MB.MS100	7	Mesa de trabalho com dimensões 1,00 x 0,55m e altura de 0,75m.
MB.MS120	9	Mesa de trabalho 1,20 x 0,60 m com gavetas.
MB.MS140	1	Mesa de trabalho em L 1,40 x 1,50m com gavetas.
MB.MS150	2	Mesa de trabalho 1,20 x 0,60 m sem gavetas.
MB.MS200	1	Mesa de trabalho com dimensões 2,00 x 0,60m e altura de 0,75m.
MB.MSC1	1	Mesa de cozinha com dimensões 1,25x 0,90m
MB.MSR1	1	Mesa de reunião com dimensões 3,00 x 1,00m
MB.MSR2	1	Mesa de reunião com dimensões 3,00 x 1,00m
MB.POL.	6	Poltrona de medicação reclinável
MB.TV42	8	Tv 42"
Pallet	3	Pallet modular plástico 50x50cm
PC	22	Tela para computador
Teclado	22	Teclado e mouse

Consultório eMulti / Sala Lilás
A: 13,71 m²
Consultório Diferenciado (Ginecologia) Acessível 3
A: 12,74 m²
Sanitário PCD Gine.3
A: 3,90 m²
Sanitário PCD Gine.2
A: 3,90 m²
Consultório Diferenciado (Ginecologia) Acessível 2
A: 12,70 m²
Consultório Diferenciado (Ginecologia) Acessível 1
A: 14,00 m²
Sanitário PCD Gine.1
A: 3,32 m²
Consultório eMulti
A: 10,36 m²
Consultório Indiferenciado
A: 9,30 m²
Consultório Indiferenciado
A: 9,78 m²
Consultório Indiferenciado
A: 9,00 m²
Consultório Indiferenciado
A: 9,00 m²
Circulação 02
A: 124,96 m²
Educação em Saúde Bucal / Escovódromo
A: 8,76 m²
BPC.325de-Escovodromo
Compressores
A: 3,00 m²
Bomba vácuo
A: 3,06 m²
Consultório Odontológico
A: 36,12 m²
Obs: A locação exata dos pontos de gases e elétrica medicinal deverá ser executada em conformidade com a indicação do fabricante dos Equipos adquiridos.
Farmácia - Dispensação/Distribuição
A: 1,80 m²
Farmácia - Armazenamento
A: 18,00 m²
Sanitário Ostomizado
A: 3,40 m²
Sanitário PCD Masculino
A: 3,39 m²
Sanitário PCD Feminino
A: 3,65 m²
Farmácia - Dispercão Bolsinha*
Sanitário Feminino
A: 10,09 m²
Sanitário Masculino
A: 8,44 m²
Sanitário Família
A: 5,06 m²
Recepção
A: 24,06 m²
Espera
A: 64,34 m²
Horta
A: 20,00 m²
Área Verde para Atividades ao Ar Livre
A: 17,15 m²
Resíduos Contaminado (Grupos A e A: 6)
A: 9,03 m²
Resíduos Comum (Grupo D)
A: 5,42 m²
Área para Atividades ao Ar Livre
A: 36,03 m²
Acesso de pedestre para campanhas de vacinação
Sala de Práticas Coletivas
A: 42,88 m²
Banheiro PCD Práticas
A: 7,18 m²
Sala de atendimento individualizado/Acolhimento
A: 9,90 m²
Espaço Lúdico
A: 6,81 m²
Circulação 01
A: 12,52 m²
Amamentação
A: 6,00 m²
Sala de Vacinação
A: 10,00 m²
Farmácia
A: 5,76 m²
Sanitário
A: 2,52 m²
Sanitário
A: 2,52 m²
Sanitário
A: 2,52

CONFERE COM ORIGINAL

ID: 10279525


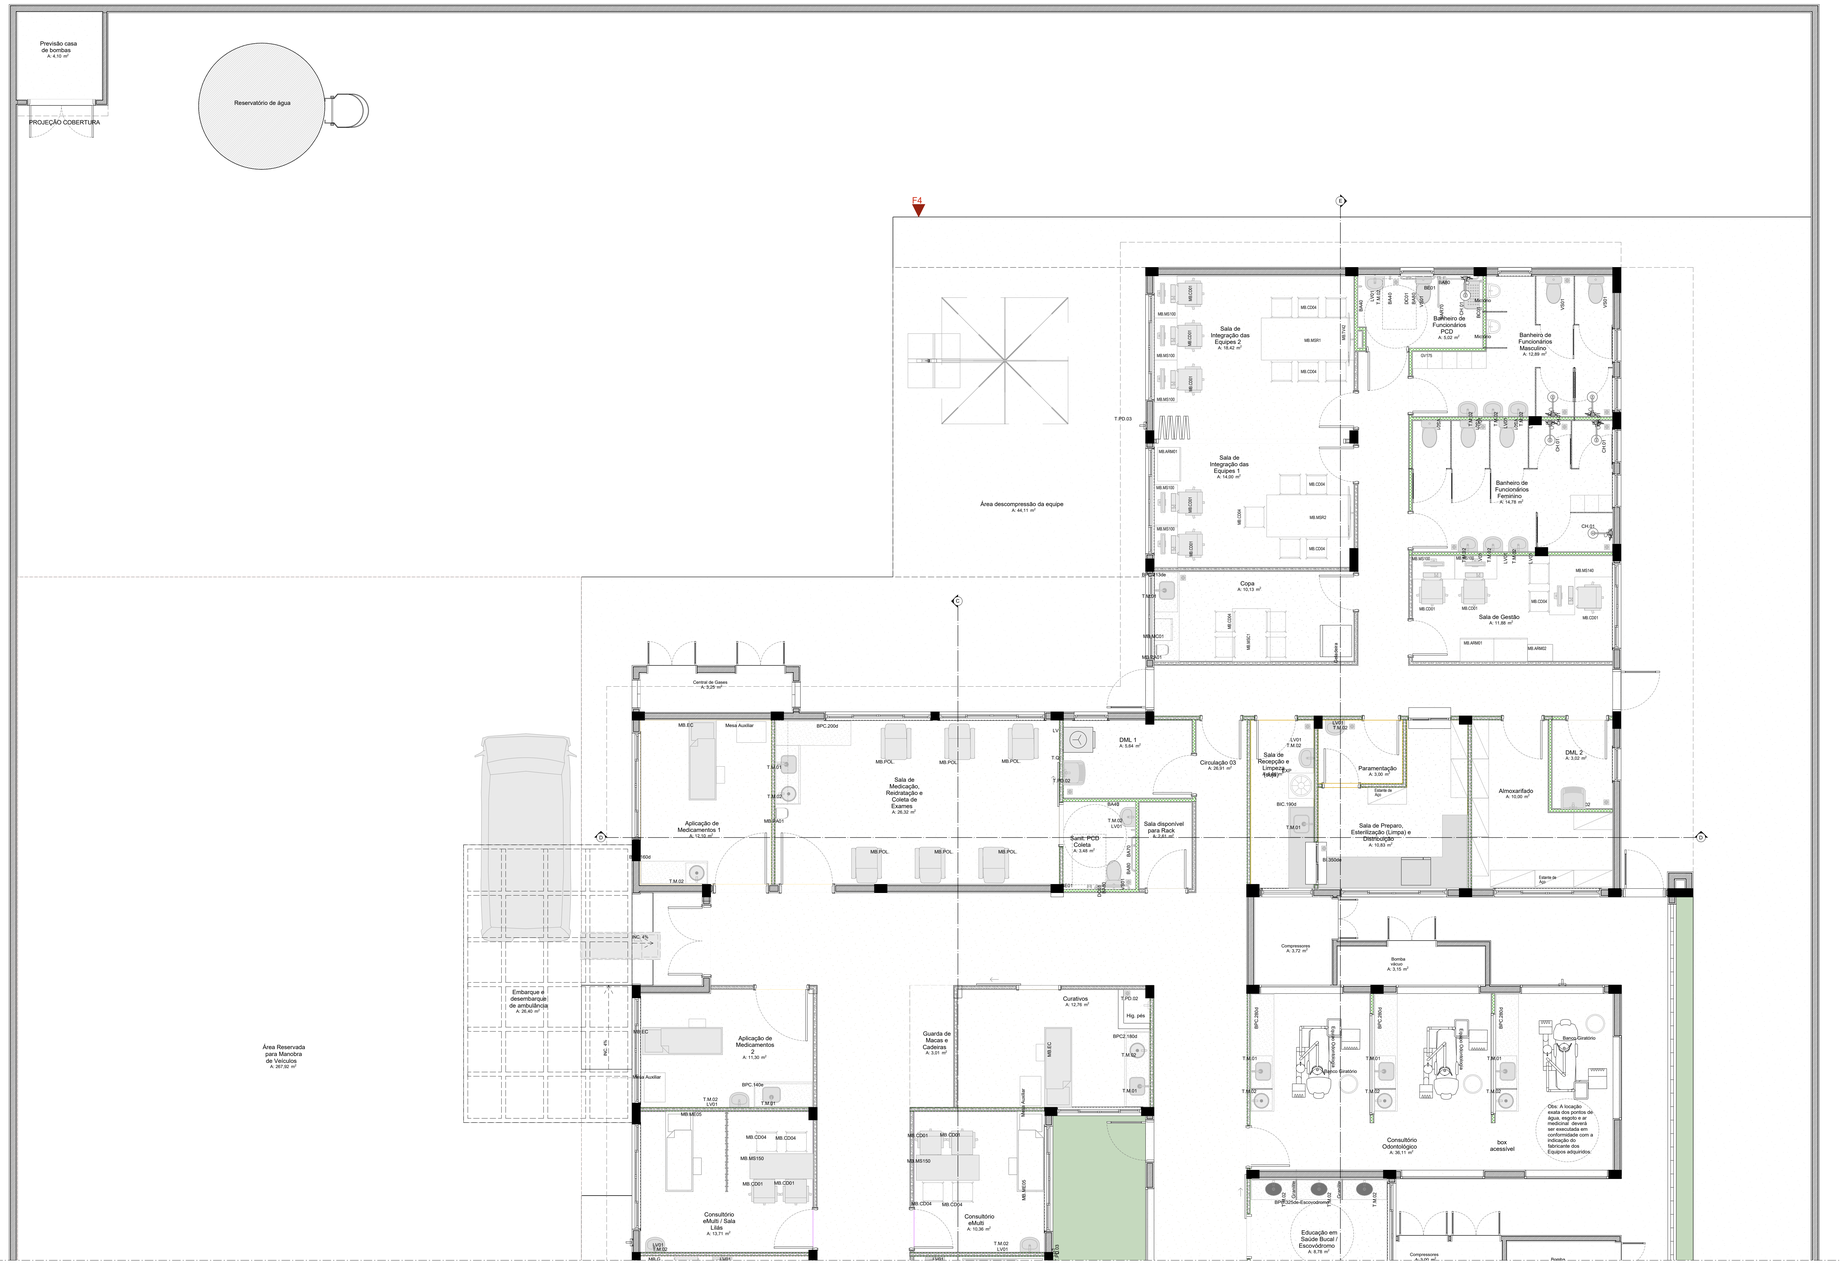

Quadro de Mobiliários

Cód.	Qtd.	Descrição
Armário com chave	2	Armário de ferro fechado com cadeado
Armário Marcenaria 1	5	Armário fechado 0,95 x 0,40m
Armário Superior 01	3	Armário fechado 1,00 x 0,30 x 1,50m, 2 portas
Balança de chão	1	Mesa auxiliar 0,70 x 0,50m
Balança RN	1	Balança Médica Pediátrica Digital
Banco Giratório	9	Banqueta giratória tipo mocho.
biombo	1	Armário fechado 1,00 x 0,60m
BP.01	1	Balança de Piso
Container Grupo A1	2	Container de lixo 770l
Container Grupo E	1	Container de lixo 770l
Container Organicos	2	Container de lixo 770l
Container Reciclados	1	Container de lixo 770l
Container Vidro	1	Container de lixo 770l
Espelho 2	2	1,80x1,10m(LxA).
Estante de Aço	16	Estante de aço com 6 prateleiras
GV140	1	Armário guarda volume com 16 portas
GV175	1	Armário guarda volume com 20 portas
MB.ARM01	3	Armário fechado alto
MB.ARM02	1	Armário baixo
MB.CD01	27	Cadeiras modelo escritório para áreas administrativas.
MB.CD02	51	Poltronas
MB.CD03	2	Poltrona Obeso
MB.CD04	46	Cadeira
MB.CD05	2	Poltronas
MB.CDR	2	Cadeira de Rodas
MB.EC	3	Mesa de exame clínico
MB.G	3	Mesa de exame clínico ginecológico
MB.MEG5	7	Cama Hospitalar Elétrica
MB.MS100	7	Mesa de trabalho com dimensões 1,00 x 0,50m e altura de 0,75m.
MB.MS120	9	Mesa de trabalho 1,20 x 0,60 m com gavetas.
MB.MS140	1	Mesa de trabalho em L 1,40 x 1,50m com gavetas.
MB.MS150	2	Mesa de trabalho 1,20 x 0,60 m sem gavetas.
MB.MS200	1	Mesa de trabalho com dimensões 2,00 x 0,60m e altura de 0,75m.
MB.MSC1	1	Mesa de cozinha com dimensões 1,25x 0,90m
MB.MSR1	1	Mesa de reunião com dimensões 3,00 x 1,00m
MB.MSR2	1	Mesa de reunião com dimensões 3,00 x 1,00m
MB.POL	6	Poltrona de medicação reclinável
MB.TV42	8	Tv 42"
Pallet	3	Pallet modular plástico 50x50cm
PC	22	Tela para computador
Teclado	22	Teclado e mouse

PLANTA DE LAYOUT
Escala:1:50

LINHA DE CORTE DO DESENHO

DETALHE 01: REFORÇO EM DRYWALL
Escala:1:20

Importante:
1. A empresa responsável pela execução das paredes de drywall deverá verificar todos os mobiliários e equipamentos que serão fixados nas mesmas (régua de gases, armários, purificadores, etc) e prever reforço de sustentação com perfil metálico com capacidade para suportar as devidas cargas conforme indicação do fabricante de drywall (Detalhe 01).

CONVENÇÕES ADOTADAS

- Alvenaria acabada
- Concreto
- Parede em Drywall, com Placa Resistente a Umidade (RU).
- Parede em Drywall, com Standart (ST).
- Parede em Drywall, com lâ de vidro.
- Parede em Drywall, com Placa Resistente a Umidade (RU) e lâ de vidro.
- Projeções
- E.H. – Eixo Hidráulico - Água Fria
- E.H. – Eixo Hidráulico com água quente - prever ponto de elétrica 220V.
- XXX Nível cota acabada
- 01 Nome da indicação do corte
- X Indicação de eixo das alvenarias à construir
- JX Indicação e nomenclatura - Janelas
- PX Indicação e nomenclatura - Portas

Importante:
1. A empresa responsável pela execução das paredes de drywall deverá verificar todos os mobiliários e equipamentos que serão fixados nas mesmas (régua de gases, armários, purificadores, etc) e prever reforço de sustentação com perfil metálico com capacidade para suportar as devidas cargas conforme indicação do fabricante de drywall (Detalhe 01).

LEGENDA - ACABAMENTOS

PISO

1. Piso em granilite polido bege.
2. Piso em granilite sem polimento bege.
3. Piso em concreto desempolado.
4. Piso Tátil.
5. Piso intertravado
6. Grama
7. Piso em asfalto

PAREDE

1. Pintura acrílica, resistente à umidade. RGB 216,211,202 ou similar
2. Revestimento cerâmico 60x60cm, até o forro, na cor branca, acabamento polido ou acetinado
3. Pintura acrílica, resistente a umidade. RGB 209,208,202 ou similar
4.Pintura azul acrílica, resistente a umidade. RGB 95,133,142 ou similar

TETO

1. Pintura acrílica sobre forro de gesso acartonado rejuntado, resistente à umidade, cor branca.
2. Pintura acrílica sobre laje, resistente à umidade.

OBSERVAÇÕES

1. A Pintura deverá ser aplicada sobre parede regularizada de maneira a atingir perfeito cobrimento da superfície na cor indicada em projeto.
2. Para as áreas molhadas considerar impermeabilização de piso e paredes (até teto)

NOTAS

1. Medidas de Cotas Acabadas
2. Todas as medidas do projeto devem ser aferidas in loco para a execução da obra.
3. Para maiores detalhes e informações sobre pontos de gases verificar projeto da disciplina específica
4. Todos os materiais de acabamento especificados no projeto são referências sugeridas,, podendo ser substituídos por itens similares, desde que preservado o atendimento às normas técnicas.
5. Todas as torneiras dispensam o contato com mãos para o fechamento.
6. Todos os ralos serão escamoteados, com fecho hídrico.
7. Todos os trilhos de portas de correr são superiores. Não sendo permitido trilho no chão.
8. Todos os ambientes que não possuem ventilação natural deverá contemplar sistema de exaustão e renovação de ar artificial previstos no projeto de climatização desenvolvido por profissional habilitado.

TÍTULO DO PROJETO
UNIDADE BÁSICA DE SAÚDE - PORTE 4

PROPRIETÁRIA
MINISTÉRIO DA SAÚDE
SECRETARIA DE ATENÇÃO PRIMÁRIA À SAÚDE

CNPJ
00.394.544/0108-14

ENDEREÇO
Secretaria de Atenção Primária à Saúde
Esplanada dos Ministérios Bloco G Edifício Sede - Ministério da Saúde
CEP 70. 058-900 - Brasília- DF

IMAGEM PAC SAUDE A3EQAD06.png

TÍTULO DA PRANCHA
PLANTA DE LAYOUT - PARTE 2

DESCRIÇÃO DA ETAPA
PROJETO EXECUTIVO

NOME /PRANCHA - ARQUIVO	REVISÃO	UNIDADE	DATA	ESCALA
MS_UBS4_PE_AQ 04.22_R00	**R00**	**METROS**	**20/12/2024**	**INDICADA**

DIREITOS AUTORAIS RESERVADOR CONFORME LEGISLAÇÃO NACIONAL E INTERNACIONAL

FOLHA A0: **119,90 x 84,10**

Documento exportado em 20/01/2026 às 17:48:59 por DANIEL DA SILVA FERREIRA mat. 974078-3

CONFERE COM ORIGINAL

FASCIO MOREIRA SILVA DE ALENCAR:03611 Assinado de forma digital por FASCIO MOREIRA SILVA DE ALENCAR:03611 em 19/01/2026 14:12:21

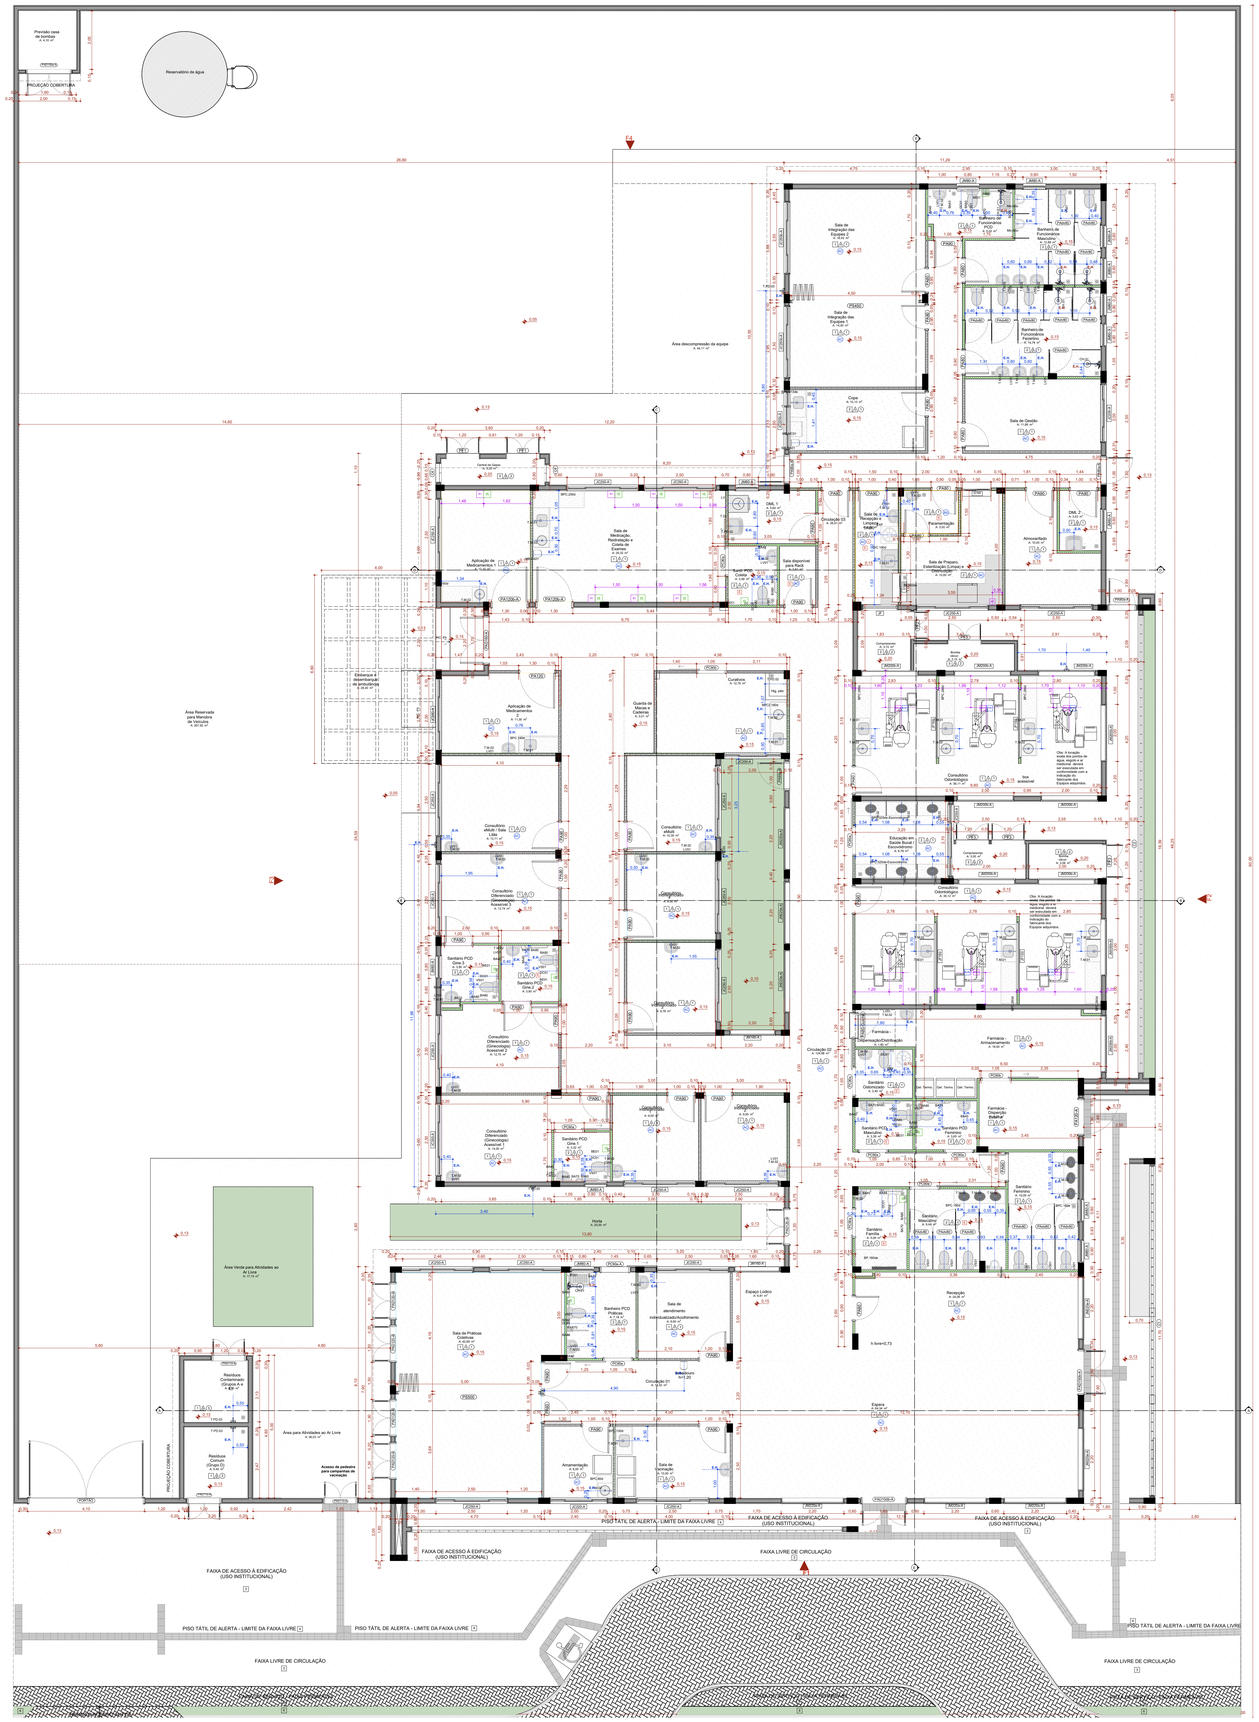

CONFERE COM ORIGINAL

LINHA DE CORTE DO DESENHO

ID: 10279532





ID: 10279538
Documento assinado digitalmente por LILIANA MARIA PEREIRA SOUZA, Mat.: 952961-1, em 09/01/2026 14:13:28, CARLOS EDINALDO DE LIMA LEITE, PERITO, Mat.: 981018-4, em 09/01/2026 14:48:10, LILIANA MARIA PEREIRA SOUZA, Mat.: 960183-4, em 09/01/2026 14:49:01

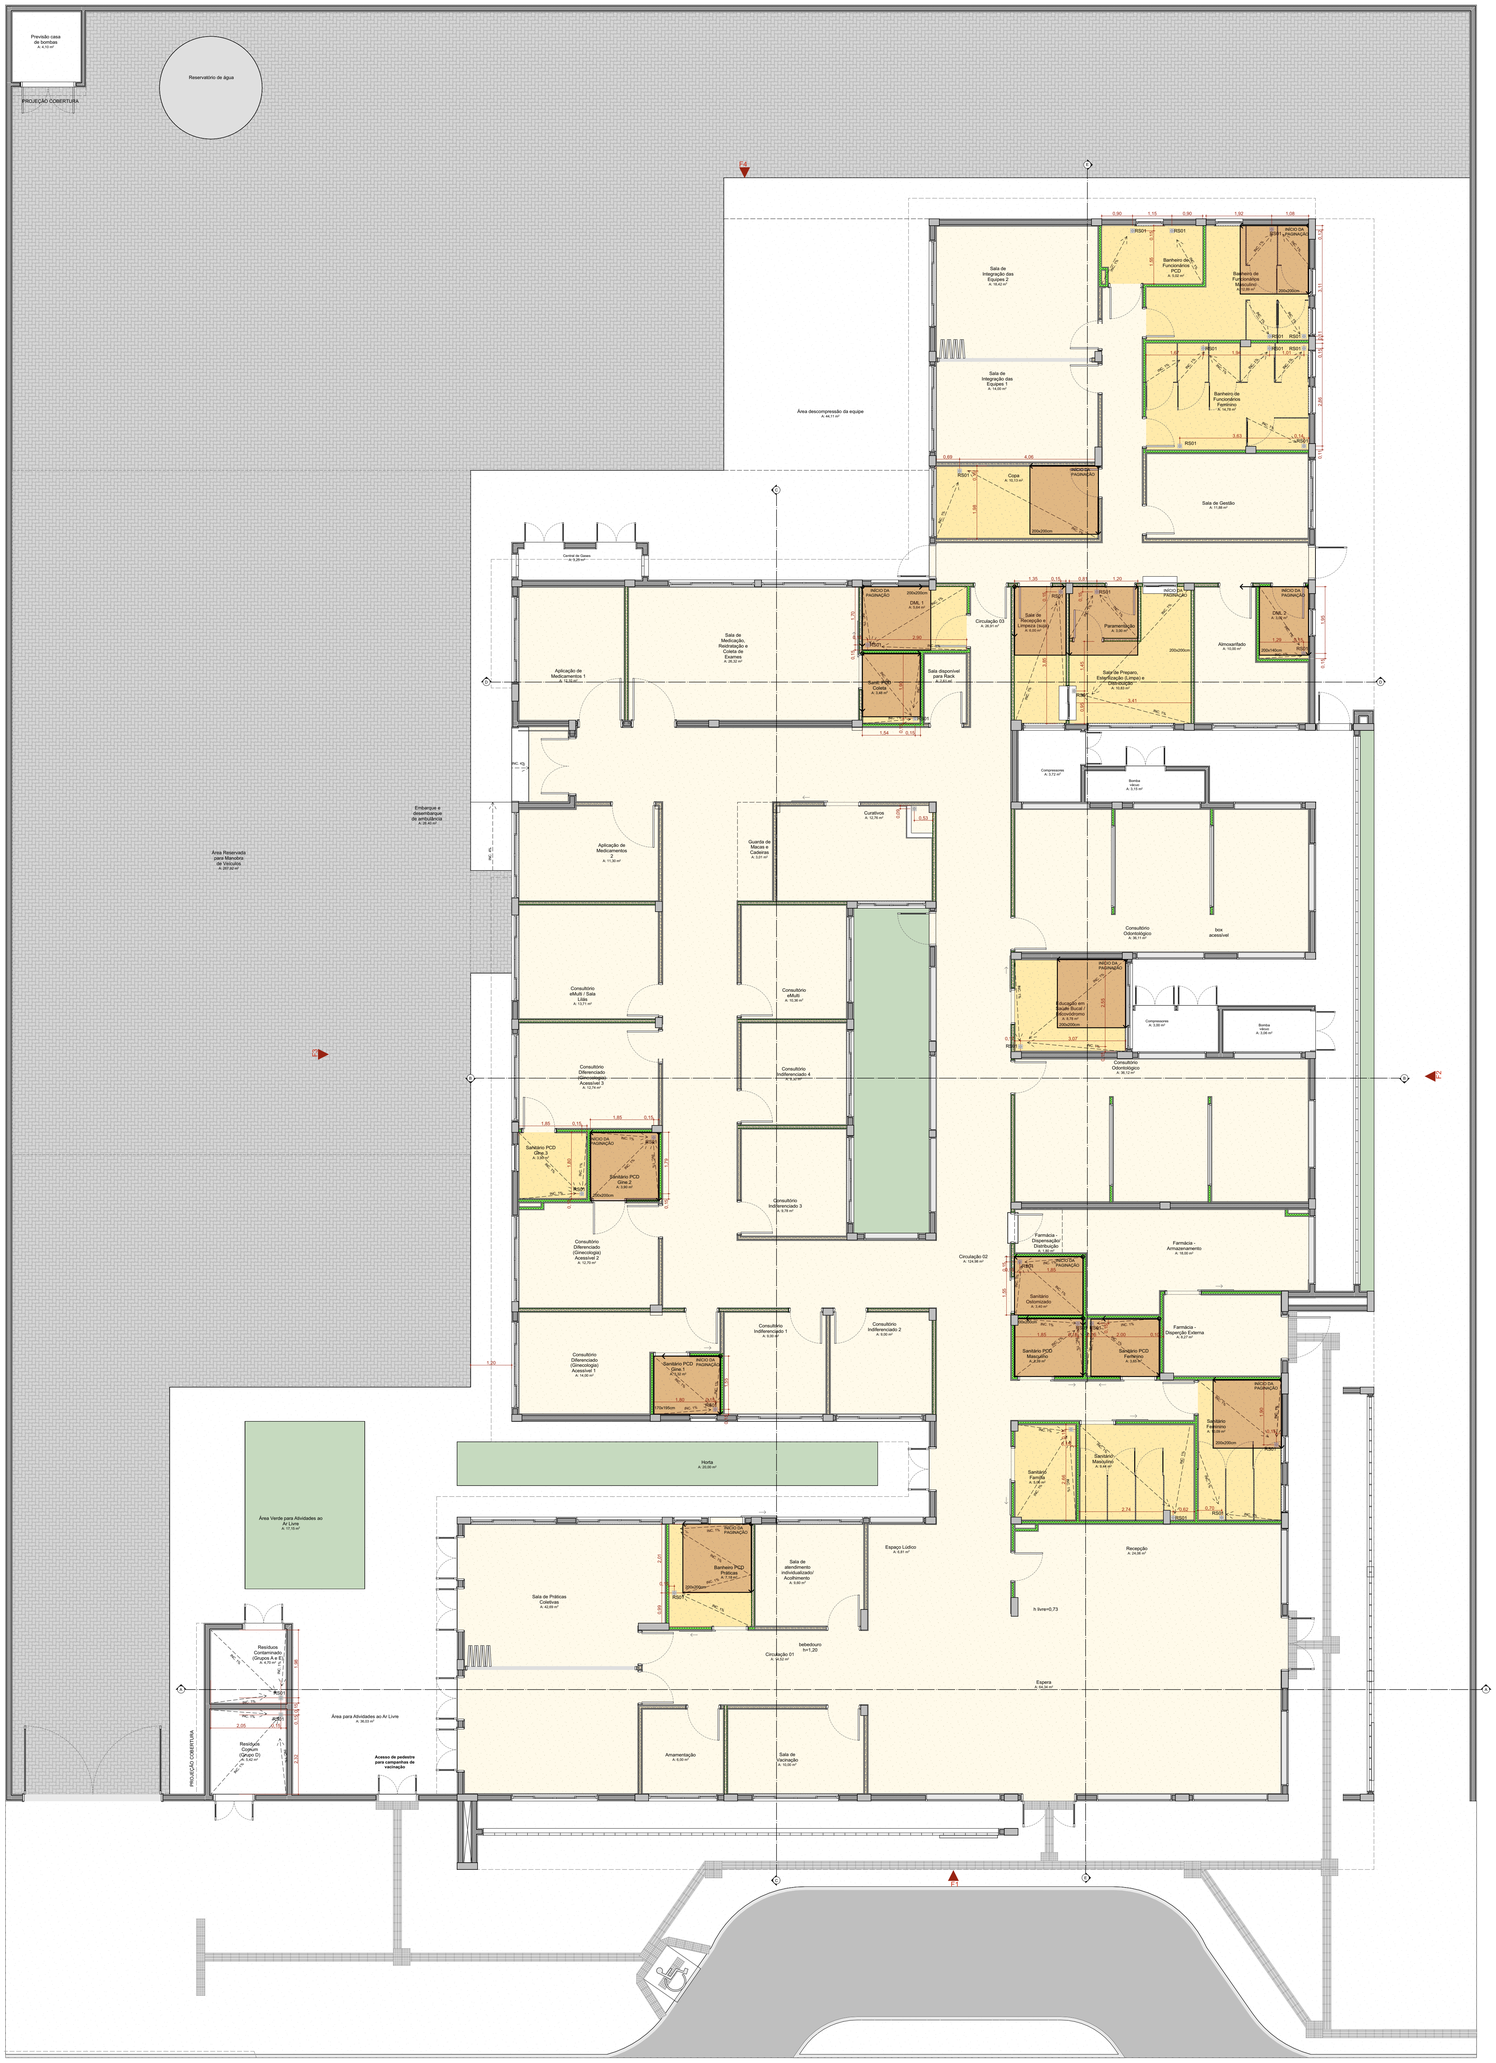

PAGINAÇÃO DE PISO
Escala:1:75

Quadro de Áreas de Pisos		
Legenda	**Descrição**	**Área (m²)**
	GRAMA (ÁREA VERDE)	60,38
	PISO EM CONCRETO DESEMPOLADO (PISO EXTERNO)	743,46
	PISO EM GRANILITE POLIDO (PISO INTERNO)	730,06
	PISO EM GRANILITE SEM POLIMENTO (PISO INTERNO)	139,72
	PISO INTERTRAVADO (VIAS INTERNAS E ESTACIONAMENTO)	868,55

Quadro de Rodapé	
Item	**Comprimento (m)**
Rodapé interno meia cana com 10cm de altura, em granilite	641,46

TÍTULO DO PROJETO
UNIDADE BÁSICA DE SAÚDE - PORTE 4

PROPRIETÁRIO
MINISTÉRIO DA SAÚDE
SECRETARIA DE ATENÇÃO PRIMÁRIA À SAÚDE

CNPJ
00.394.544/0108-14

ENDEREÇO
Secretaria de Atenção Primária à Saúde
Esplanada dos Ministérios Bloco G Edifício Sede - Ministério da Saúde
CEP 70. 058-900 - Brasília- DF

TÍTULO DA PRANCHA
PAGINAÇÃO DE PISO GERAL

DESCRIÇÃO DA ETAPA
PROJETO EXECUTIVO

NOME PRANCHA - ARQUIVO	REVISÃO	UNIDADE	DATA	ESCALA
MS_UBS4_PE_AQ 08.22_R00	**R00**	**METROS**	**17/12/2024**	**INDICADA**

DIREITOS AUTORAIS RESERVADOR CONFORME LEGISLAÇÃO NACIONAL E INTERNACIONAL

FOLHA A0 **100,40 x 84,10**

Documento exportado em 20/01/2026 às 17:48:59 por DANIEL DA SILVA FERREIRA mat. 974078-3

CONFERE COM ORIGINAL

LINHA DE CORTE DO DESENHO

PAGINAÇÃO DE PISO
Escala:1:50

Quadro de Áreas de Pisos		
Legenda	**Descrição**	**Área (m²)**
	GRAMA (ÁREA VERDE)	60,38
	PISO EM CONCRETO DESEMPOLADO (PISO EXTERNO)	743,46
	PISO EM GRANILITE POLIDO (PISO INTERNO)	730,06
	PISO EM GRANILITE SEM POLIMENTO (PISO INTERNO)	139,72
	PISO INTERTRAVADO (VIAS INTERNAS E ESTACIONAMENTO)	868,55

Quadro de Rodapé	
Item	**Comprimento (m)**
Rodapé interno meia cana com 10cm de altura, em granilite	641,46

TÍTULO DO PROJETO
UNIDADE BÁSICA DE SAÚDE - PORTE 4

PROPRIETÁRIO
MINISTÉRIO DA SAÚDE
SECRETARIA DE ATENÇÃO PRIMÁRIA À SAÚDE

CNPJ
00.394.544/0108-14

ENDEREÇO
Secretaria de Atenção Primária à Saúde
Esplanada dos Ministérios Bloco G Edifício Sede - Ministério da Saúde
CEP 70. 058-900 - Brasília- DF

TÍTULO DA PRANCHA
PAGINAÇÃO DE PISO - PARTE 1

DESCRIÇÃO DA ETAPA
PROJETO EXECUTIVO

NOME PRANCHA - ARQUIVO	REVISÃO	UNIDADE	DATA	ESCALA
MS_UBS4_PE_AQ 09.22_R00	**R00**	**METROS**	**17/12/2024**	**INDICADA**

DIREITOS AUTORAIS RESERVADOR CONFORME LEGISLAÇÃO NACIONAL E INTERNACIONAL

FOLHA A2 **110,00 x 84,10**


Documento exportado em 20/01/2026 às 17:08:59 por DANIEL DA SILVA FERREIRA (mat. 974078-3

CONFERE COM ORIGINAL



Quadro de Áreas de Pisos		
Legenda	**Descrição**	**Área (m²)**
	GRAMA (ÁREA VERDE)	60,38
	PISO EM CONCRETO DESEMPOLADO (PISO EXTERNO)	743,46
	PISO EM GRANILITE POLIDO (PISO INTERNO)	730,06
	PISO EM GRANILITE SEM POLIMENTO (PISO INTERNO)	139,72
	PISO INTERTRAVADO (VIAS INTERNAS E ESTACIONAMENTO)	868,55

Quadro de Rodapé	
Item	**Comprimento (m)**
Rodapé interno meia cana com 10cm de altura, em granilite	641,46

PAGINAÇÃO DE PISO
Escala:1:50

LINHA DE CORTE DO DESENHO

TÍTULO DO PROJETO
UNIDADE BÁSICA DE SAÚDE - PORTE 4

PROPRIETÁRIO
MINISTÉRIO DA SAÚDE
SECRETARIA DE ATENÇÃO PRIMÁRIA À SAÚDE

CNPJ
00.394.544/0108-14

ENDEREÇO
Secretaria de Atenção Primária à Saúde
Esplanada dos Ministérios Bloco G Edifício Sede - Ministério da Saúde
CEP 70. 058-900 - Brasília- DF

TÍTULO DA PRANCHA
PAGINAÇÃO DE PISO - PARTE 2

DESCRIÇÃO DA ETAPA
PROJETO EXECUTIVO

NOME_PRANCHA+ARQUIVO	REVISÃO	UNIDADE	DATA	ESCALA
MS_UBS4_PE_AQ 10.22_R00	**R00**	**METROS**	**17/12/2024**	**INDICADA**

DIREITOS AUTORAIS RESERVADOR CONFORME LEGISLAÇÃO NACIONAL E INTERNACIONAL

FOLHA AO
119,90 x 84,10

Documento exportado em 20/01/2026 às 17:48:59 por DANIEL DA SILVA FERREIRA (mat. 974078-3


PLANTA FORRO E LUMINOTÉCNICO
Escala:1:75

Quadro de Luminárias			
Símbolo	**Cód.**	**Qnt.**	**Descrição**
	Iluminação de Emergência	42	Bloco autônomo ilum. emergência na parede
	LM01	12	Luminária de embutir de LED quadrado, dimensão de 20 x 20cm ou equivalente. Corpo fabricado em alumínio com acabamento em pintura eletrostática na cor branco ou similar. Fixada através de presilhas para gesso. Montada com LED integrado de alta performance 19W branco neutro ou branco frio 4500k - 6500K e driver bivolt.
	LM02	114	Luminária de embutir de LED quadrado, dimensão de 40 x 40cm ou equivalente. Corpo fabricado em alumínio com acabamento em pintura eletrostática na cor branco ou similar. Montada com LED integrado de alta performance 36W branco neutro ou branco frio 4500k - 6500K e driver bivolt.
	LM03	22	Luminária de sobrepor tipo arandela tartaruga. Corpo fabricado em alumínio com acabamento em pintura eletrostática na cor branca. Montada com LED integrado de alta performance 24W neutra 4000K e driver bivolt.
	LM04	8	Luminária de sobrepor de LED quadrado, dimensão de 20 x 20cm ou equivalente. Corpo fabricado em alumínio com acabamento em pintura eletrostática na cor branco ou similar. Montada com LED integrado de alta performance 19W branco neutro ou branco frio 4500k - 6500K e driver bivolt.
	LM05	35	Luminária de embutir de LED quadrado, dimensão de 60 x 60cm ou equivalente. Corpo fabricado em alumínio com acabamento em pintura eletrostática na cor branco ou similar. Montada com LED integrado de alta performance 40W branco neutro ou branco frio 4500k - 6500K e driver bivolt.
	LM06	31	Luminária tipo arandela quadrada. Corpo fabricado em alumínio com acabamento em pintura eletrostática na cor branca. Montada com LED integrado de alta performance 18W neutra 4000K e driver bivolt.
	LM07	8	Luminária de piso. Corpo fabricado em alumínio com acabamento em pintura eletrostática na cor branca. Montada com LED integrado de alta performance 7W neutra 4000K e driver bivolt.

Quadro de Áreas de Forro		
Legenda	**Descrição**	**Área (m²)**
	Forro de Gesso Acartonado	902,82

TÍTULO DO PROJETO
UNIDADE BÁSICA DE SAÚDE - PORTE 4

PROPRIETÁRIO
MINISTÉRIO DA SAÚDE
SECRETARIA DE ATENÇÃO PRIMÁRIA À SAÚDE

CNPJ
00.394.544/0108-14

ENDEREÇO
Secretaria de Atenção Primária à Saúde
Esplanada dos Ministérios Bloco G Edifício Sede - Ministério da Saúde
CEP 70. 058-900 - Brasília- DF

TÍTULO DA PRANCHA
FORRO E LUMINOTÉCNICO GERAL

DESCRIÇÃO DA ETAPA
PROJETO EXECUTIVO

NOME: PRANCHA - ARQUIVO	REVISÃO	UNIDADE	DATA	ESCALA
MS_UBS4_PE_AQ 11.22_R00	**R00**	**METROS**	**17/12/2024**	**INDICADA**

DIREITOS AUTORAIS RESERVADOR CONFORME LEGISLAÇÃO NACIONAL E INTERNACIONAL

FOLHA A0
100,40 x 84,10

Documento exportado em 20/01/2026 às 17:48:59 por DANIEL DA SILVA FERREIRA mat. 974078-3

LINHA DE CORTE DO DESENHO

Quadro de Luminárias

Símbolo	Cód.	Qnt.	Descrição
	Iluminação de Emergência	42	Bloco autônomo ilum. emergência na parede
	LM01	12	Luminária de embutir de LED quadrado, dimensão de 20 x 20cm ou equivalente. Corpo fabricado em alumínio com acabamento em pintura eletrostática na cor branco ou similar. Fixada através de presilhas para gesso. Montada com LED integrado de alta performance 19W branco neutro ou branco frio 4500k - 6500K e driver bivolt.
	LM02	114	Luminária de embutir de LED quadrado, dimensão de 40 x 40cm ou equivalente. Corpo fabricado em alumínio com acabamento em pintura eletrostática na cor branco ou similar. Montada com LED integrado de alta performance 36W branco neutro ou branco frio 4500k - 6500K e driver bivolt.
	LM03	22	Luminária de sobrepor tipo arandela tartaruga. Corpo fabricado em alumínio com acabamento em pintura eletrostática na cor branca. Montada com LED integrado de alta performance 24W neutra 4000K e driver bivolt.
	LM04	8	Luminária de sobrepor de LED quadrado, dimensão de 20 x 20cm ou equivalente. Corpo fabricado em alumínio com acabamento em pintura eletrostática na cor branco ou similar. Montada com LED integrado de alta performance 19W branco neutro ou branco frio 4500k - 6500K e driver bivolt.
	LM05	35	Luminária de embutir de LED quadrado, dimensão de 60 x 60cm ou equivalente. Corpo fabricado em alumínio com acabamento em pintura eletrostática na cor branco ou similar. Montada com LED integrado de alta performance 40W branco neutro ou branco frio 4500k - 6500K e driver bivolt.
	LM06	31	Luminária tipo arandela quadrada. Corpo fabricado em alumínio com acabamento em pintura eletrostática na cor branca. Montada com LED integrado de alta performance 18W neutra 4000K e driver bivolt.
	LM07	8	Luminária de piso. Corpo fabricado em alumínio com acabamento em pintura eletrostática na cor branca. Montada com LED integrado de alta performance 7W neutra 4000K e driver bivolt.

Quadro de Áreas de Forro

Legenda	Descrição	Área (m²)
	Forro de Gesso Acartonado	902,82

PLANTA FORRO E LUMINOTÉCNICO
Escala:1:50

TÍTULO DO PROJETO
UNIDADE BÁSICA DE SAÚDE - PORTE 4

PROPRIETÁRIO
MINISTÉRIO DA SAÚDE
SECRETARIA DE ATENÇÃO PRIMÁRIA À SAÚDE

CNPJ
00.394.544/0108-14

ENDEREÇO
Secretaria de Atenção Primária à Saúde
Esplanada dos Ministérios Bloco G Edifício Sede - Ministério da Saúde
CEP 70. 058-900 - Brasília- DF

TÍTULO DA PRANCHA
FORRO E LUMINOTÉCNICO - PARTE 1

DESCRIÇÃO DA ETAPA
PROJETO EXECUTIVO

NOME PRANCHA - ARQUIVO	REVISÃO	UNIDADE	DATA	ESCALA
MS_UBS4_PE_AQ 12.22_R00	R00	METROS	17/12/2024	INDICADA

DIREITOS AUTORAIS RESERVADOR CONFORME LEGISLAÇÃO NACIONAL E INTERNACIONAL

FOLHA A2
116,99 x 84,10



Quadro de Luminárias			
Símbolo	**Cód.**	**Qnt.**	**Descrição**
	Iluminação de Emergência	42	Bloco autônomo ilum. emergência na parede
	LM01	12	Luminária de embutir de LED quadrado, dimensão de 20 x 20cm ou equivalente. Corpo fabricado em alumínio com acabamento em pintura eletrostática na cor branco ou similar. Fixada através de presilhas para gesso. Montada com LED integrado de alta performance 19W branco neutro ou branco frio 4500k - 6500K e driver bivolt.
	LM02	114	Luminária de embutir de LED quadrado, dimensão de 40 x 40cm ou equivalente. Corpo fabricado em alumínio com acabamento em pintura eletrostática na cor branco ou similar. Montada com LED integrado de alta performance 36W branco neutro ou branco frio 4500k - 6500K e driver bivolt.
	LM03	22	Luminária de sobrepor tipo arandela tartaruga. Corpo fabricado em alumínio com acabamento em pintura eletrostática na cor branca. Montada com LED integrado de alta performance 24W neutra 4000K e driver bivolt.
	LM04	8	Luminária de sobrepor de LED quadrado, dimensão de 20 x 20cm ou equivalente. Corpo fabricado em alumínio com acabamento em pintura eletrostática na cor branco ou similar. Montada com LED integrado de alta performance 19W branco neutro ou branco frio 4500k - 6500K e driver bivolt.
	LM05	35	Luminária de embutir de LED quadrado, dimensão de 60 x 60cm ou equivalente. Corpo fabricado em alumínio com acabamento em pintura eletrostática na cor branco ou similar. Montada com LED integrado de alta performance 40W branco neutro ou branco frio 4500k - 6500K e driver bivolt.
	LM06	31	Luminária tipo arandela quadrada. Corpo fabricado em alumínio com acabamento em pintura eletrostática na cor branca. Montada com LED integrado de alta performance 18W neutra 4000K e driver bivolt.
	LM07	8	Luminária de piso. Corpo fabricado em alumínio com acabamento em pintura eletrostática na cor branca. Montada com LED integrado de alta performance 7W neutra 4000K e driver bivolt.

Quadro de Áreas de Forro		
Legenda	**Descrição**	**Área (m²)**
	Forro de Gesso Acartonado	902,82

PLANTA FORRO E LUMINOTÉCNICO
Escala:1:50

LINHA DE CORTE DO DESENHO

TÍTULO DO PROJETO
UNIDADE BÁSICA DE SAÚDE - PORTE 4

PROPRIETÁRIO
MINISTÉRIO DA SAÚDE
SECRETARIA DE ATENÇÃO PRIMÁRIA À SAÚDE

CNPJ
00.394.544/0108-14

ENDEREÇO
Secretaria de Atenção Primária à Saúde
Esplanada dos Ministérios Bloco G Edifício Sede - Ministério da Saúde
CEP 70. 058-900 - Brasília- DF

TÍTULO DA PRANCHA
FORRO E LUMINOTÉCNICO - PARTE 2

DESCRIÇÃO DA ETAPA
PROJETO EXECUTIVO

NOME PRANCHA - ARQUIVO	REVISÃO	UNIDADE	DATA	ESCALA
MS_UBS4_PE_AQ 13.22_R00	**R00**	**METROS**	**17/12/2024**	**INDICADA**

DIREITOS AUTORAIS RESERVADOR CONFORME LEGISLAÇÃO NACIONAL E INTERNACIONAL

FOLHA A0 **118,90 x 84,10**

Documento exportado em 20/01/2026 às 17:48:59 por DANIEL DA SILVA FERREIRA (mat. 974078-3

CONFERE COM ORIGINAL



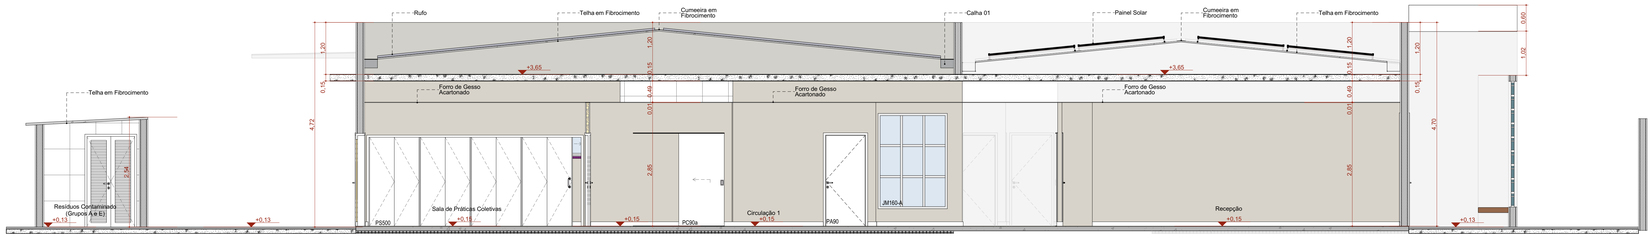

A Corte AA

Escala:1:50

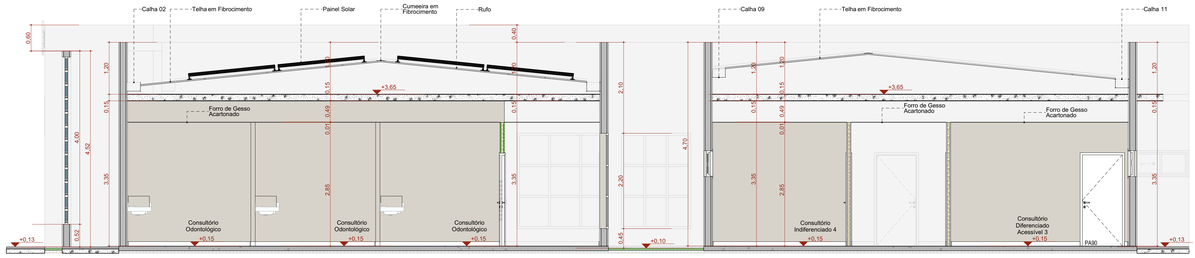

B Corte BB

Escala:1:50

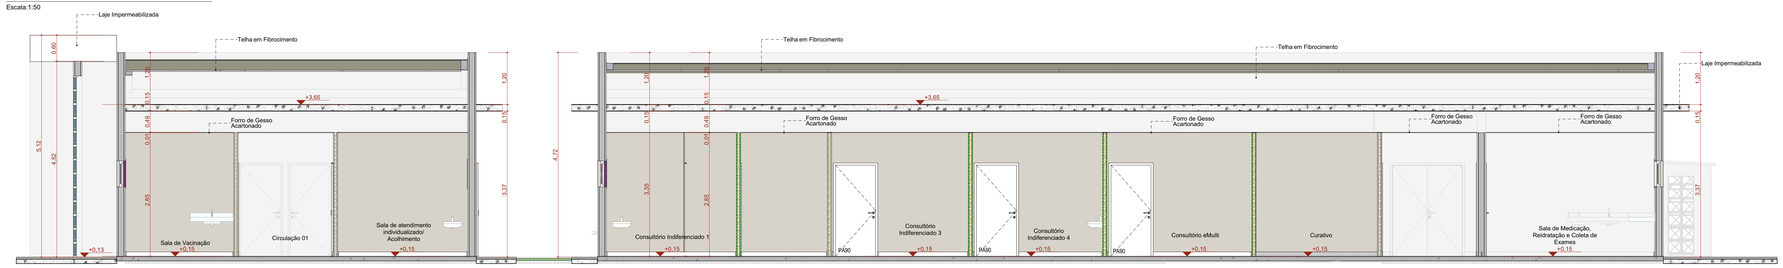

C Corte CC

Escala:1:50

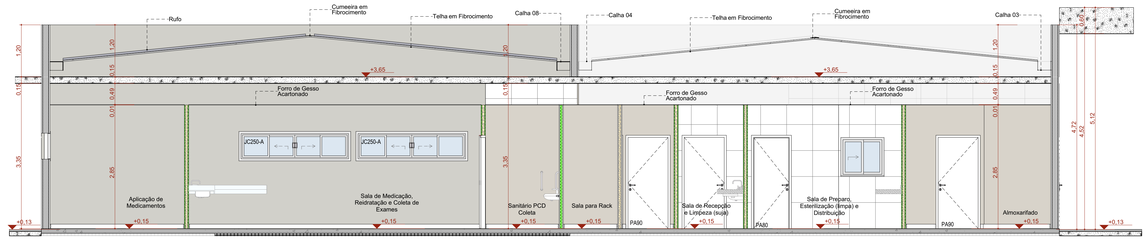

D Corte DD

Escala:1:50

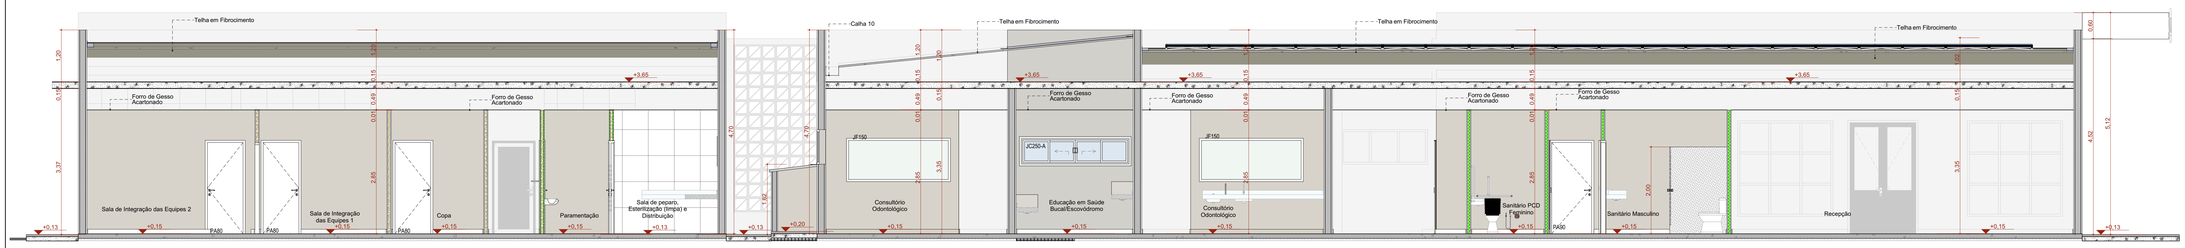

E Corte EE

Escala:1:50

TÍTULO DO PROJETO
UNIDADE BÁSICA DE SAÚDE - PORTE 4

PROPRIETÁRIO
MINISTÉRIO DA SAÚDE
SECRETARIA DE ATENÇÃO PRIMÁRIA À SAÚDE

CNPJ
00.394.544/0108-14

ENDEREÇO
Secretaria de Atenção Primária à Saúde
Esplanada dos Ministérios Bloco G Edifício Sede - Ministério da Saúde
CEP 70. 058-900 - Brasília- DF

TÍTULO DA PRANCHA
CORTES

DESCRIÇÃO DA ETAPA
PROJETO EXECUTIVO

NOME: PRANCHA - ARQUIVO	REVISÃO	UNIDADE	DATA	ESCALA
MS_UBS4_PE_AQ 14.22_R00	**R00**	**METROS**	**17/12/2024**	**INDICADA**

DIREITOS AUTORAIS RESERVADOR CONFORME LEGISLAÇÃO NACIONAL E INTERNACIONAL

FOLHA AO
118,90 x 84,10

Documento exportado em 20/01/2026 às 17:42:58 por DANIEL DA SILVA FERREIRA (cpf: 974078-3

CONFERE COM ORIGINAL

ID: 10279567

Documento assinado digitalmente por LILIANA MARIA PEREIRA SOUZA MAGALHAES, DANIEL DA SILVA FERREIRA, ANDRE LUIZ DE SOUZA, ANDRE LUIZ DE SOUZA, ANDRE LUIZ DE SOUZ

CONFERE COM ORIGINAL

ID: 10275568

ESTE DOCUMENTO É CÓPIA DO ORIGINAL ASSINADO DIGITALMENTE POR DANIEL DA SILVA FERREIRA E RECEBIDO EM 20/01/2026 16:17:48.0
A AUTENTICIDADE DESTE DOCUMENTO PODE SER VERIFICADA NO SITE HTTPS://VERIFICADOR.ICP.GOV.BR, INFORMANDO O CÓDIGO VERIFICADOR: 10275568 E O CÓDIGO DE VERIFICAÇÃO: 0F3E.1F2F.0E3D.4A2C

Quadro de Portas - Detalhamentos
Cód.

PA80

Planta

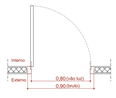

Vista

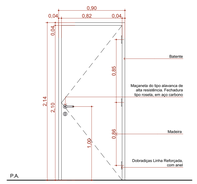

Vista Interna
Esc. 1:25

PA80-Guichê

Planta

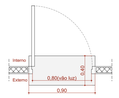

Vista

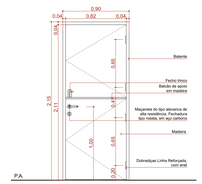

Vista Interna
Esc. 1:25

PA90

Planta

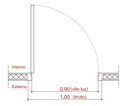

Vista

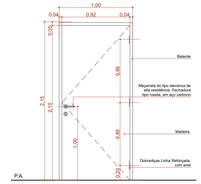

Vista Interna
Esc. 1:25

PA90a-A

Planta

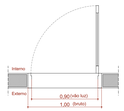

Vista

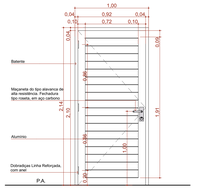

Vista Externa
Esc. 1:25

PA120

Planta

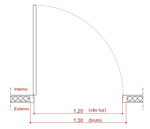

Vista

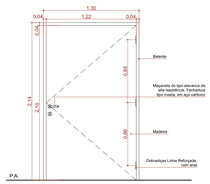

Vista Interna
Esc. 1:25

PA120-A

Planta

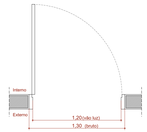

Vista

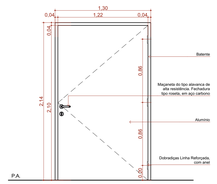

Vista Interna
Esc. 1:25

PA120b-A

Planta

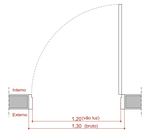

Vista

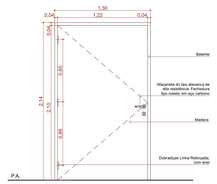

Vista Interna
Esc. 1:25

PAD110-A

Planta

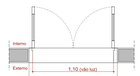

Vista

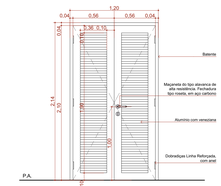

Vista Interna
Esc. 1:25

PAD120-A

Planta

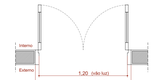

Vista

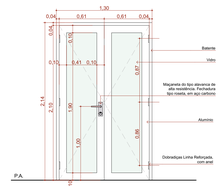

Vista Interna
Esc. 1:25

PAD150a-A

Planta

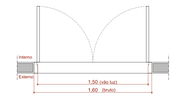

Vista

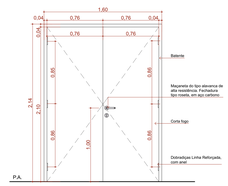

Vista Interna
Esc. 1:25

Quadro de Portas - Detalhamentos
Cód.

PAD150b-A

Planta

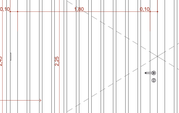

Vista

Vista Externa
Esc. 1:25

PAD160-A

Planta

Vista

Vista Interna
Esc. 1:25

PAdv80

Planta

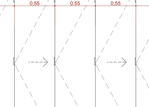

Vista

Vista Interna
Esc. 1:25

PC90a

Planta

Vista

Vista Externa
Esc. 1:25

PC90a-A

Planta

Vista

Vista Externa
Esc. 1:25

PC90b

Planta

Vista

Vista Externa
Esc. 1:25

PF1

Planta

Vista

Vista Externa
Esc. 1:25

PF2

Planta

Vista

Vista Externa
Esc. 1:25

PF3

Planta

Vista

Vista Externa
Esc. 1:25

Quadro de Portas - Detalhamentos
Cód.

PORTÃO

Planta

Vista

Vista Externa
Esc. 1:25

PS450

Planta

Vista

Vista Interna
Esc. 1:25

PS500

Planta

Vista

Vista Interna
Esc. 1:25

QUADRO DE PORTAS

ID.	QNT.	DIMENSÃO DA FOLHA (m)	DIMENSÃO DO VÃO (m)	DESCRIÇÃO	PUXADOR / MAÇANETA	FECHADURA / TRINCO	MOLA	ACESSÓRIOS	DOBRADIÇA	PAREDE
PA80	9	0,82×2,10	0,90×2,14	Porta de madeira, 1 folha abertura de giro, com acabamento em pintura branca	Maçaneta do tipo alavanca de alta resistência	Fechadura tipo roseta, em aço carbono	Não se aplica	Não se aplica	Dobradiças linha reforçada, com anel	Drywall
PA80-Guichê	1	0,82×2,10	0,90×2,14	Porta de madeira, 1 folha abertura de giro, com acabamento em pintura branca	Maçaneta do tipo alavanca de alta resistência	Fechadura tipo roseta, em aço carbono	Não se aplica	Não se aplica	Dobradiças linha reforçada, com anel	Drywall
PA90	26	0,82×2,10	1,00×2,14	Porta de madeira, 1 folha abertura de giro, com acabamento em pintura branca	Maçaneta do tipo alavanca de alta resistência	Fechadura tipo roseta, em aço carbono	Não se aplica	Não se aplica	Dobradiças linha reforçada, com anel	Drywall
PA90a-A	4	0,82×2,10	1,00×2,14	Porta de giro, alumínio anodizado tipo lambril, cor branca	Maçaneta do tipo alavanca de alta resistência	Fechadura tipo roseta, em aço carbono	Não se aplica	Não se aplica	Dobradiças linha reforçada, com anel	Alvenaria
PA120	1	1,22×2,10	1,30×2,14	Porta de madeira, 1 folha abertura de giro, com acabamento em pintura branca	Maçaneta do tipo alavanca de alta resistência	Fechadura tipo roseta, em aço carbono	Não se aplica	Não se aplica	Dobradiças linha reforçada, com anel	Drywall
PA120-A	1	1,22×2,10	1,30×2,14	Porta de alumínio anodizado 1 folhas, abertura de giro, com acabamento em pintura branca	Maçaneta do tipo alavanca de alta resistência	Fechadura tipo roseta, em aço carbono	Não se aplica	Não se aplica	Dobradiças linha reforçada, com anel	Alvenaria
PA120b-A	2	1,22×2,10	1,30×2,14	Porta de madeira, 1 folha abertura de giro, com acabamento em pintura branca	Maçaneta do tipo alavanca de alta resistência	Fechadura tipo roseta, em aço carbono	Não se aplica	Não se aplica	Dobradiças linha reforçada, com anel	Alvenaria
PAD110-A	3	1,12×2,10	1,20×2,14	Porta de alumínio anodizado, com venezianas, 2 folhas, abertura de giro, com acabamento em pintura branca	Maçaneta do tipo alavanca de alta resistência	Fechadura tipo roseta, em aço carbono	Não se aplica	Não se aplica	Dobradiças linha reforçada, com anel	Alvenaria
PAD120-A	5	1,22×2,10	1,30×2,14	Porta de alumínio anodizado com vidro, 2 folhas, abertura de giro, com acabamento em pintura branca	Maçaneta do tipo alavanca de alta resistência	Fechadura tipo roseta, em aço carbono	Não se aplica	Não se aplica	Dobradiças linha reforçada, com anel	Alvenaria
PAD150a-A	1	1,52×2,10	1,60×2,14	Porta corta fogo, 2 folhas, abertura de giro, com acabamento em pintura branca	Maçaneta do tipo alavanca de alta resistência	Fechadura tipo roseta, em aço carbono	Não se aplica	Não se aplica	Dobradiças linha reforçada, com anel	Alvenaria
PA150b-A	2	1,52×2,56	1,60×2,60	Porta de alumínio com vidro, 2 folhas, abertura de giro, com acabamento em pintura branca	Maçaneta do tipo alavanca de alta resistência	Fechadura tipo roseta, em aço carbono	Mola hidráulica aérea com sistema de braço deslizante	Não se aplica	Dobradiças linha reforçada, com anel	Alvenaria
PAD160-A	1	1,62×2,10	1,70×2,14	Porta de alumínio anodizado, 2 folhas, abertura de giro, com acabamento em pintura branca	Maçaneta do tipo alavanca de alta resistência	Fechadura tipo roseta, em aço carbono	Não se aplica	Não se aplica	Dobradiças linha reforçada, com anel	Alvenaria
PAdv80	16	0,80×1,80	0,80×1,80	Porta de alumínio tipo veneziana, 1 folha, com abertura de giro.	Puxador tipo padrão em alumínio, em aço cromado	Fechadura tipo trinco livre/ocupado colorido verde/ vermelho, em aço carbono	Não se aplica	Não se aplica	Dobradiças linha reforçada, com anel	Divisória
PC90a	9	0,95×2,10	1,05×2,15	Porta de madeira, 1 folha, com abertura de comer, acabamento em pintura branca	Puxador vertical	Fechadura tipo trinco livre/ocupado colorido verde/ vermelho, em aço carbono	Não se aplica	Não se aplica	Não se aplica	Drywall
PC90a-A	1	0,95×2,10	1,05×2,15	Porta de madeira, 1 folha, com abertura de comer, acabamento em pintura branca	Puxador vertical	Fechadura tipo trinco livre/ocupado colorido verde/ vermelho, em aço carbono	Não se aplica	Não se aplica	Não se aplica	Alvenaria
PC90b	2	0,95×2,10	1,05×2,15	Porta de madeira, 1 folha, com abertura de comer, acabamento em pintura branca	Puxador vertical	Fechadura auxiliar tipo bico de papagaio com dupla trava e lingueta conjugada de embutir, acabamento inox polido	Não se aplica	Não se aplica	Não se aplica	Drywall
PF1	2	1,14×1,72	1,20×1,75	Porta de alumínio com tela ondulada de giro, 2 folhas, acabamento em pintura branca	Não se aplica	Não se aplica	Não se aplica	Não se aplica	Não se aplica	Drywall
PF2	1	0,94×1,27	1,00×1,30	Porta de alumínio com tela ondulada de giro, 2 folhas, acabamento em pintura branca	Não se aplica	Não se aplica	Não se aplica	Não se aplica	Não se aplica	Alvenaria
PF3	4	1,14×1,37	1,20×1,40	Porta de alumínio com tela ondulada de giro, 2 folhas, acabamento em pintura branca	Não se aplica	Não se aplica	Não se aplica	Não se aplica	Não se aplica	Alvenaria
PORTÃO	1	4,00×2,45	4,10×2,50	Porta em alumínio de giro, 2 folhas, acabamento em pintura branca	Maçaneta do tipo alavanca de alta resistência	Fechadura tipo roseta, em aço carbono	Não se aplica	Não se aplica	Dobradiças linha reforçada, com anel	Alvenaria
PS450	1	4,40×2,05	4,50×2,10	Porta de camarão 8 folhas em alumínio anodizado, acabamento e pintura na cor branca.	Puxador vertical	Fechadura tipo roseta, em aço carbono	Não se aplica	Não se aplica	Dobradiças linha reforçada, com anel	Drywall
PS500	1	4,90×2,05	5,00×2,10	Porta de camarão 8 folhas em alumínio anodizado, acabamento e pintura na cor branca.	Puxador vertical	Fechadura tipo roseta, em aço carbono	Não se aplica	Não se aplica	Dobradiças linha reforçada, com anel	Drywall

TÍTULO DO PROJETO
UNIDADE BÁSICA DE SAÚDE - PORTE 4

PROPRIETÁRIO
MINISTÉRIO DA SAÚDE
SECRETARIA DE ATENÇÃO PRIMÁRIA À SAÚDE

CNPJ
00.394.544/0108-14

ENDEREÇO
Secretaria de Atenção Primária à Saúde
Esplanada dos Ministérios Bloco G Edifício Sede - Ministério da Saúde
CEP 70. 058-900 - Brasília- DF

TÍTULO DA PRANCHA
DETALHAMENTO DE PORTAS

DESCRIÇÃO DA ETAPA
PROJETO EXECUTIVO

NOME (PRANCHA_ARQUIVO)	REVISÃO	UNIDADE	DATA	ESCALA
M5_UBS4_PE_AQ 16.22_R00	**R00**	**METROS**	**17/12/2024**	**INDICADA**

FOLHA A1 ESO
14,00 x 84,10

DIREITOS AUTORAIS RESERVADOS CONFORME LEGISLAÇÃO NACIONAL E INTERNACIONAL

Documento exportado em 20/01/2026 16:17:48.0 por DANIEL DA SILVA FERREIRA mat. 974678-3

CONFERE COM ORIGINAL

ID: 10279569

Documento exportado em 20/01/2026 às 17:48:59 por DANIEL DA SILVA FERREIRA (mat. 974078-3)
Para conferir o original acesse o site https://www.sei.df.gov.br/sei/controlador_externo.php?acao=documento_conferir&id_orgao_acesso_externo=0 e informe o código verificador: 0128.0000.0000.0000

CONFERE COM ORIGINAL

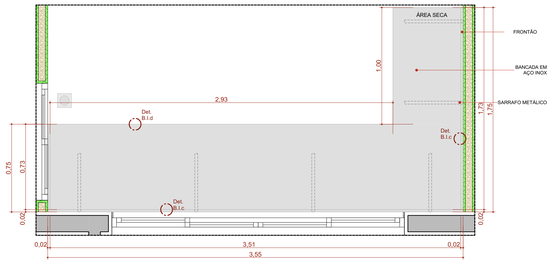

BI.350de
Escala:1:20

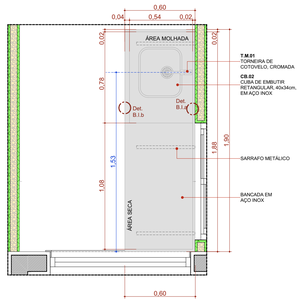

BIC.190d
Escala:1:20

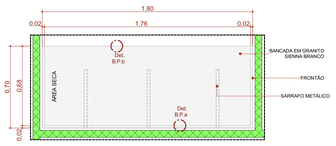

BP.180de
Escala:1:20

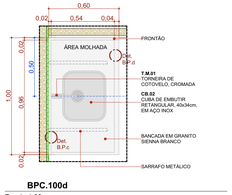

BPC.100d
Escala:1:20

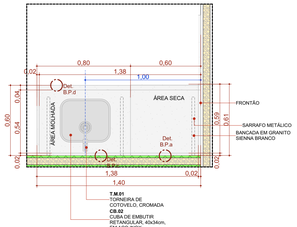

BPC.140e
Escala:1:20

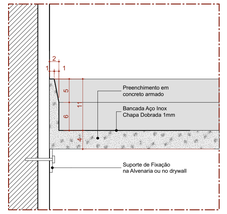

Det. B.I.a
Bancada de Inox
Detalhe Frontão - Área Molhada

Escala 1:5

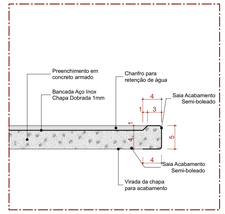

Det. B.I.b
Bancada de Inox
Detalhe Saia - Área Molhada

Escala 1:5

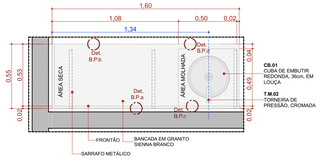

BPC.160d
Escala:1:20

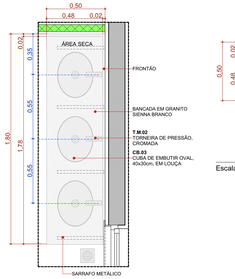

BPC.180e
Escala:1:20

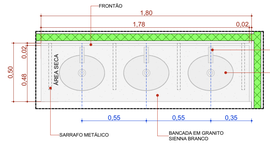

BPC.180d
Escala:1:20

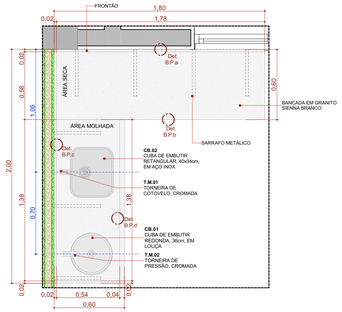

BPC.200d
Escala:1:20

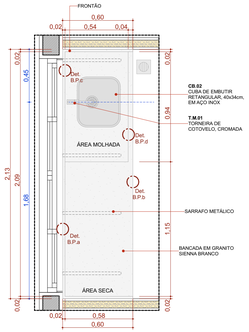

BPC.213de
Escala:1:20

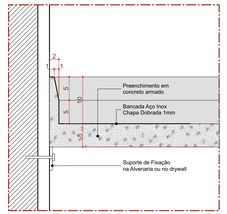

Det. B.I.c
Bancada de Inox
Detalhe Frontão - Área Seca

Escala 1:5

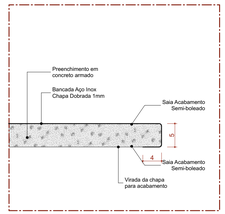

Det. B.I.d
Bancada de Inox
Detalhe Saia - Área seca

Escala 1:5

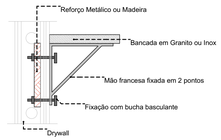

DETALHE 01: REFORÇO EM DRYWALL
Escala:1:20

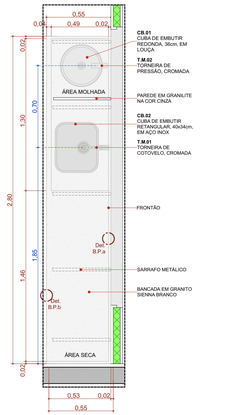

BPC.280d
Escala:1:20

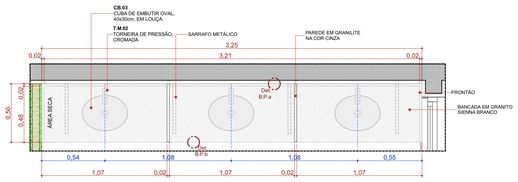

BPC.325de-Escovodromo
Escala:1:20

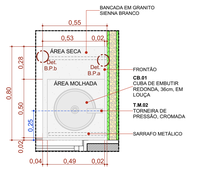

BPC.80d
Escala:1:20

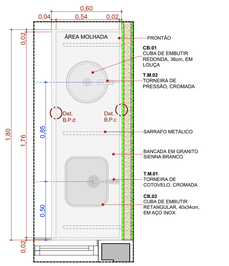

BPC2.180d
Escala:1:20

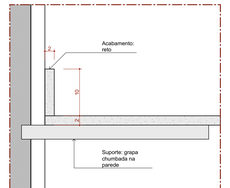

Det. B.P.a
Bancada de Pedra
Detalhe Frontão

Escala 1:5

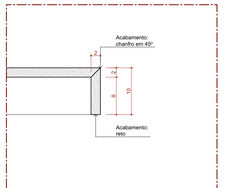

Det. B.P.b
Bancada de Pedra
Detalhe Saia

Escala 1:5

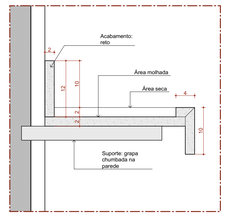

Det. B.P.c
Bancada de Pedra
Detalhe área molhada

Escala 1:5

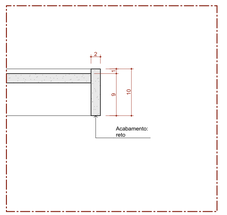

Det. B.P.d
Bancada de Pedra
Detalhe Saia - Área molhada

Escala 1:5

22 Quadro de Bancadas

Cód.	Qtd.	Descrição	Frontão
BI.350de	1	Bancada em L em Inox 3,50 x 1,75m, profundidade 0,60 e 0,75m, sem cuba	Frontão direita e esquerda
BIC.190d	1	Bancada em Inox 1,90x0,60m, com uma cuba em inox.	Frontão direita e esquerda
BP.180de	1	Bancada em granito 1,80x0,75m, sem cuba	Frontão direita
BPC2.180d	1	Bancada em granito 1,80x0,60m, com uma cuba em inox retangular e uma cuba em cerâmica redonda.	Sem frontão lateral
BPC.80d	1	Bancada em granito 0,80x0,55m, com uma cuba em cerâmica redonda.	Frontão direita
BPC.100d	1	Bancada em granito 1,00x0,60m, com uma cuba em inox retangular	Frontão direita
BPC.140e	1	Bancada em granito 1,40 x 0,60m, com uma cuba em inox retangular	Frontão direita e esquerda
BPC.160d	1	Bancada em granito 1,60x0,55m, com uma cuba em cerâmica redonda.	Frontão esquerda
BPC.180d	1	Bancada em granito 1,80x0,50m, com três cubas em cerâmica oval.	Sem frontão lateral
BPC.180e	1	Bancada em granito 1,80x0,50m, com três cubas em cerâmica oval.	Sem frontão lateral
BPC.200d	1	Bancada em L em granito 2,00 x 1,80m, profundidade 0,60, com uma cuba em inox retangular e uma cuba em cerâmica redonda	Frontão direita e esquerda
BPC.213de	1	Bancada em granito 2,13x0,60m, com uma cuba retangular em inox.	Frontão direita
BPC.280d	6	Bancada em granito 2,80x0,55m, com uma cuba em inox retangular e uma cuba em cerâmica redonda.	Frontão Esquerda
BPC.325de-Escovodromo	2	Bancada em granito 3,25x0,50m, com três cubas em cerâmica oval.	Frontão direita

TÍTULO DO PROJETO
UNIDADE BÁSICA DE SAÚDE - PORTE 4

PROPRIETÁRIO
MINISTÉRIO DA SAÚDE
SECRETARIA DE ATENÇÃO PRIMÁRIA À SAÚDE

CNPJ
00.394.544/0108-14

ENDEREÇO
Secretaria de Atenção Primária à Saúde
Esplanada dos Ministérios Bloco G Edifício Sede - Ministério da Saúde
CEP 70. 058-900 - Brasília- DF

TÍTULO DA PRANCHA
DETALHAMENTO DE BANCADAS

DESCRIÇÃO DA ETAPA
PROJETO EXECUTIVO

NOME: PRANCHA - ARQUIVO	REVISÃO	UNIDADE	DATA	ESCALA
MS_UBS4_PE_AQ 18.22_R00	**R00**	**METROS**	**17/12/2024**	**INDICADA**

DIREITOS AUTORAIS RESERVADOR CONFORME LEGISLAÇÃO NACIONAL E INTERNACIONAL

FOLHA A1 ESTEND. **110,10 x 59,40**

Documento exportado em 20/01/2026 às 17:48:59 por DANIEL DA SILVA FERREIRA mat. 97407-3

ID: 10279570

Documento assinado digitalmente conforme MP nº 2.200-2 de 24/08/2001, que institui a Infraestrutura de Chaves Públicas Brasileira - ICP-Brasil.
DANIEL DA SILVA FERREIRA:97407-3 em 20/01/2026 às 17:48:59 (GMT-03:00)
Emissor: AC SERASA RFB v5
Validade: 13/11/2024 às 12:00:00 - 13/11/2027 às 11:59:59
Identificação: 97407-3
Dados: CN=DANIEL DA SILVA FERREIRA:97407-3, OU=Secretaria da Receita Federal do Brasil - RFB, OU=RFB e-CPF A3, OU=(EM BRANCO), OU=AC SERASA RFB v5, O=ICP-Brasil

CONFERE COM ORIGINAL

ID: 10279571
Documento gerado oficialmente por LILIAN MARIA FERREIRA SOUZA 944.***.***-** em 20/01/2026 às 17:48:59
Pertencente ao(à) signatário(a) DANIEL DA SILVA FERREIRA 974.***.***-** em 20/01/2026 às 17:48:59
Acesse em https://etp.ifrn.edu.br/verificar.jsf com o código 3C5E3B.ANA7A.LAVLE.MBRO6

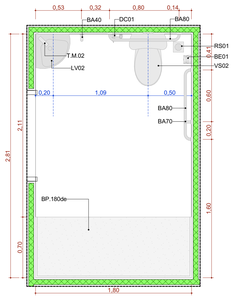

A.M.01 Sanitário Família
Escala:1:25

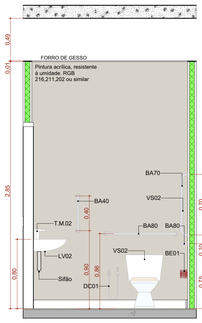

A.M.01 VISTA 01
Escala:1:25

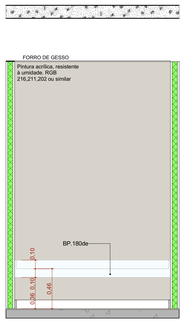

A.M.01 VISTA 02
Escala:1:25

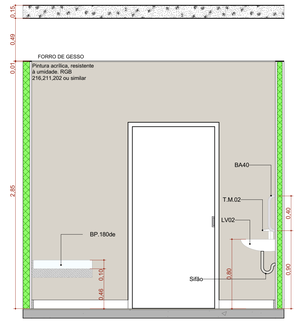

A.M.01 VISTA 03
Escala:1:25

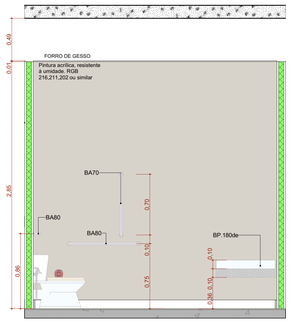

A.M.01 VISTA 04
Escala:1:25

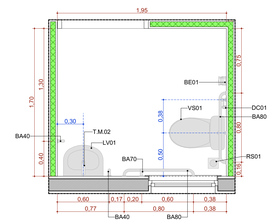

A.M.05 Sanitário PCD Gine.1
Escala:1:25

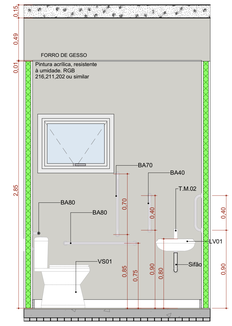

A.M.05 VISTA 01
Escala:1:25

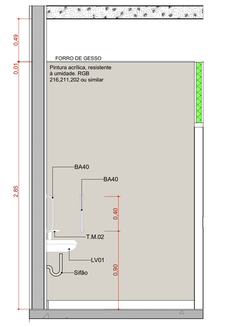

A.M.05 VISTA 02
Escala:1:25

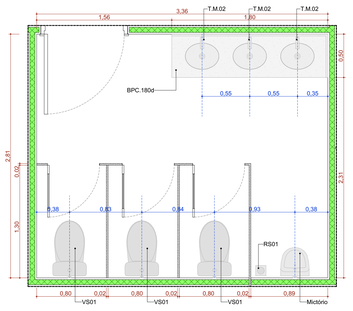

A.M.02 Sanitário Masculino
Escala:1:25

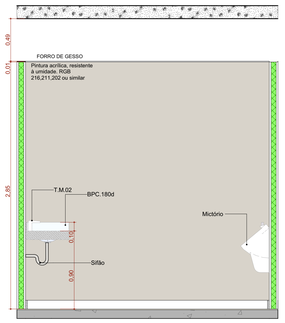

A.M.02 VISTA 01
Escala:1:25

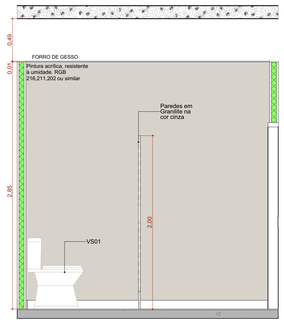

A.M.02 VISTA 02
Escala:1:25

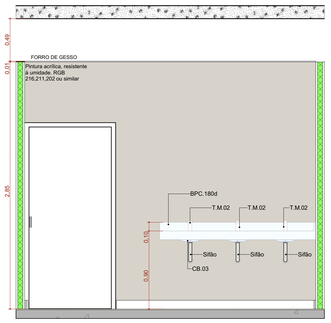

A.M.02 VISTA 03
Escala:1:25

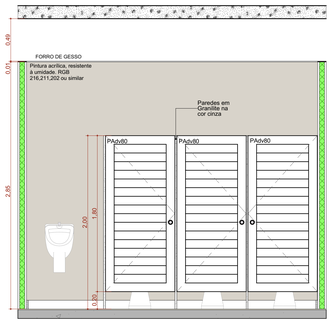

A.M.02 VISTA 04
Escala:1:25

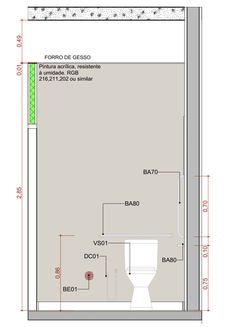

A.M.05 VISTA 03
Escala:1:25

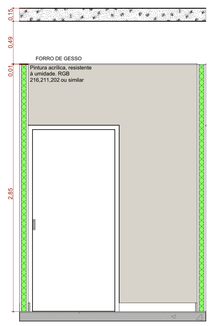

A.M.05 VISTA 04
Escala:1:25

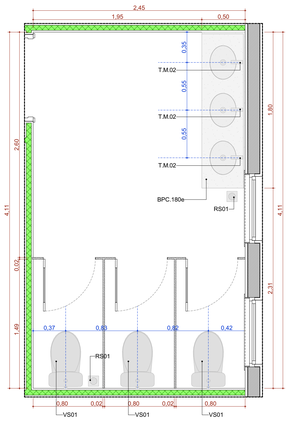

A.M.03 Sanitário Feminino
Escala:1:25

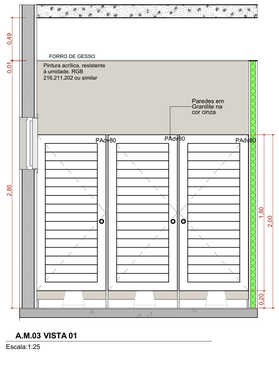

A.M.03 VISTA 01
Escala:1:25

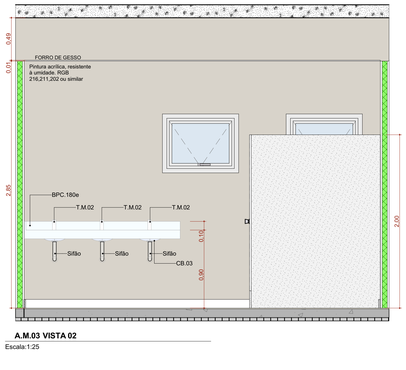

A.M.03 VISTA 02
Escala:1:25

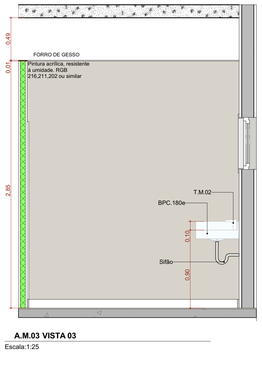

A.M.03 VISTA 03
Escala:1:25

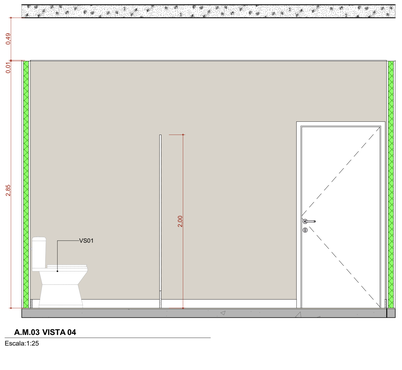

A.M.03 VISTA 04
Escala:1:25

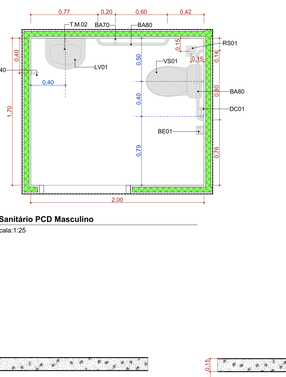

A.M.06 Sanitário PCD Masculino
Escala:1:25

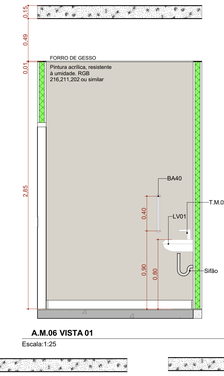

A.M.06 VISTA 01
Escala:1:25

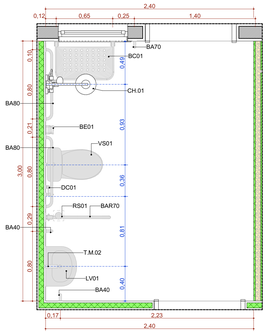

A.M.04 Banheiro PCD Práticas
Escala:1:25

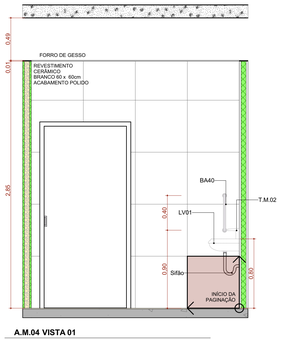

A.M.04 VISTA 01
Escala:1:25

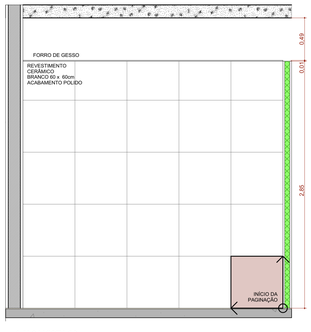

A.M.04 VISTA 02
Escala:1:25

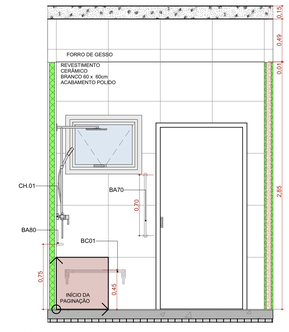

A.M.04 VISTA 03
Escala:1:25

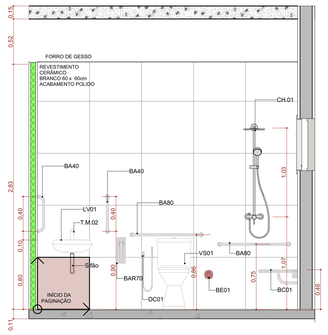

A.M.04 VISTA 04
Escala:1:25

TÍTULO DO PROJETO
UNIDADE BÁSICA DE SAÚDE - PORTE 4

PROPRIETÁRIO
MINISTÉRIO DA SAÚDE
SECRETARIA DE ATENÇÃO PRIMÁRIA À SAÚDE

CNPJ
00.394.544/0108-14

ENDEREÇO
Secretaria de Atenção Primária à Saúde
Esplanada dos Ministérios Bloco G Edifício Sede - Ministério da Saúde
CEP 70. 058-900 - Brasília- DF

TÍTULO DA PRANCHA
DETALHAMENTO ÁREAS MOLHADAS 01

DESCRIÇÃO DA ETAPA
PROJETO EXECUTIVO

NOME PRANCHA+ ARQUIVO	REVISÃO	UNIDADE	DATA	ESCALA
MS_UBS4_PE_AQ 19.22_R00	**R00**	**METROS**	**17/12/2024**	**INDICADA**

DIREITOS AUTORAIS RESERVADOR CONFORME LEGISLAÇÃO NACIONAL E INTERNACIONAL

Documento exportado em 20/01/2026 às 17:48:59 por DANIEL DA SILVA FERREIRA (cal, 974078-3

CONFERE COM ORIGINAL

ID: 10279573
Documento assinado digitalmente por LILIANA MARIA FERREIRA SOUZA MA, 2 em 08/01/2026 e DANIEL DA SILVA FERREIRA, mat. 974078-3, 2 em 08/01/2026 e ANA PAULA VALENTIM DE SOUZA

CONFERE COM ORIGINAL

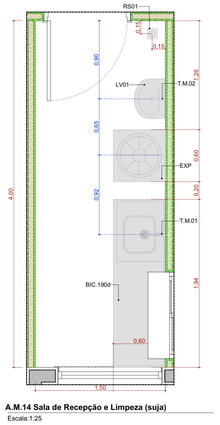

A.M.14 Sala de Recepção e Limpeza (suja)
Escala:1:25

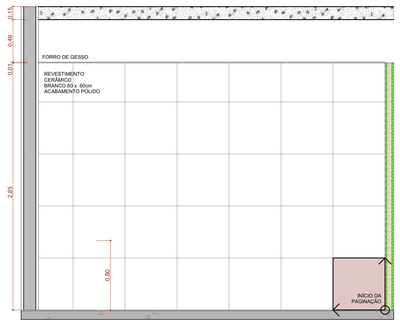

A.M.14 VISTA 01
Escala:1:25

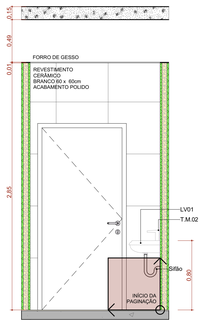

A.M.14 VISTA 02
Escala:1:25

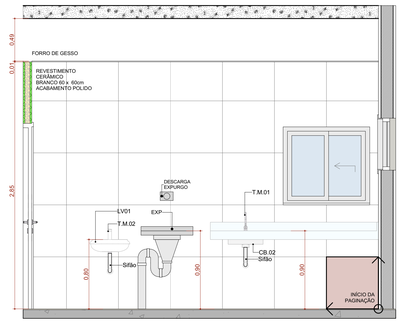

A.M.14 VISTA 03
Escala:1:25

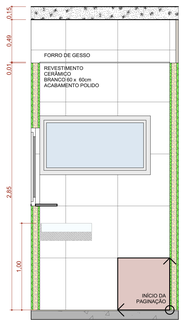

A.M.14 VISTA 04
Escala:1:25

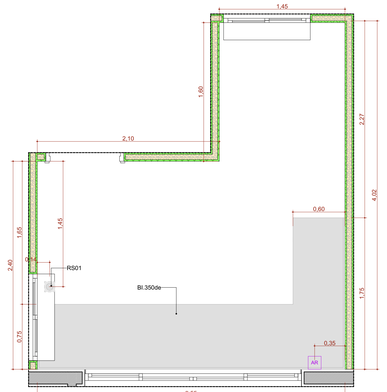

A.M.15 Sala de Preparo, Esterilização (Limpa) e Distribuição
Escala:1:25

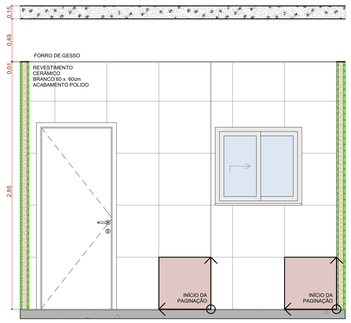

A.M.15 VISTA 01
Escala:1:25

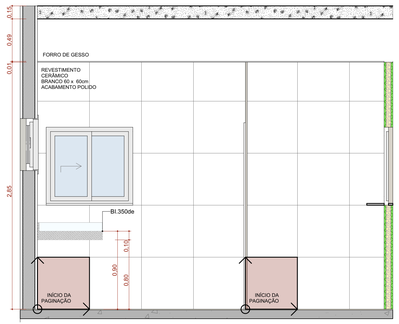

A.M.15 VISTA 02
Escala:1:25

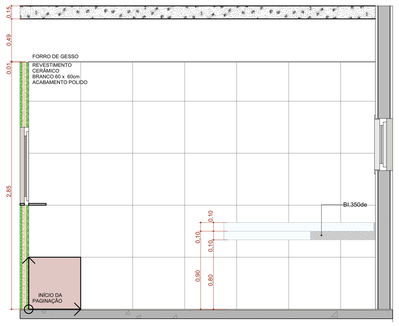

A.M.15 VISTA 03
Escala:1:25

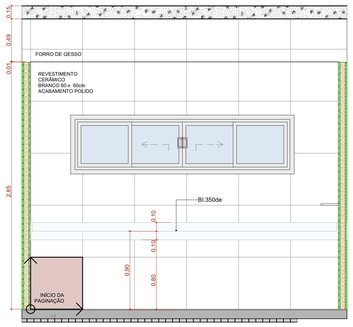

A.M.15 VISTA 04
Escala:1:25

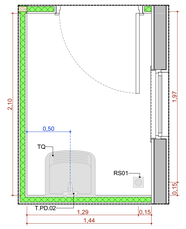

A.M.16 DML 2
Escala:1:25

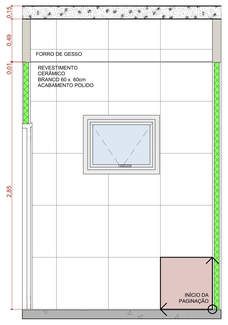

A.M.16 VISTA 01
Escala:1:25

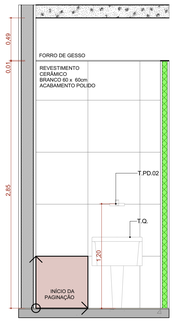

A.M.16 VISTA 02
Escala:1:25

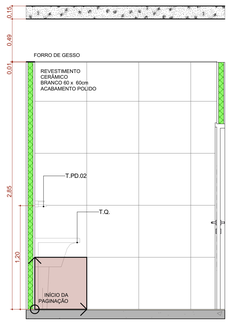

A.M.16 VISTA 03
Escala:1:25

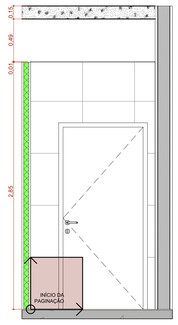

A.M.16 VISTA 04
Escala:1:25

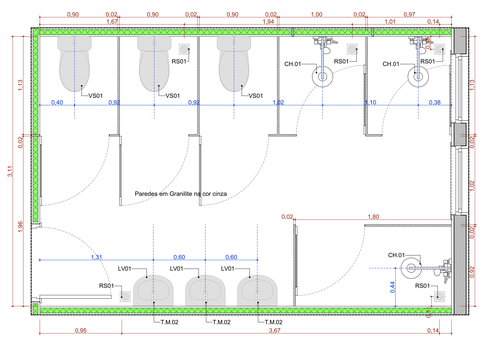

A.M.17 Banheiro de Funcionários Feminino
Escala:1:25

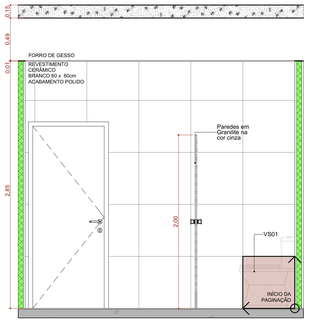

A.M.17 VISTA 01
Escala:1:25

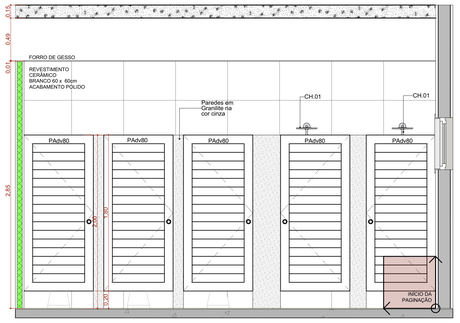

A.M.17 VISTA 02
Escala:1:25

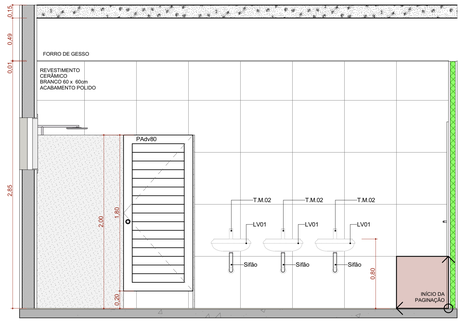

A.M.17 VISTA 03
Escala:1:25

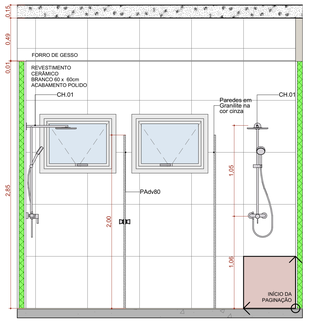

A.M.17 VISTA 04
Escala:1:25

TÍTULO DO PROJETO
UNIDADE BÁSICA DE SAÚDE - PORTE 4

PROPRIETÁRIO
MINISTÉRIO DA SAÚDE
SECRETARIA DE ATENÇÃO PRIMÁRIA À SAÚDE

CNPJ
00.394.544/0108-14

ENDEREÇO
Secretaria de Atenção Primária à Saúde
Esplanada dos Ministérios Bloco G Edifício Sede - Ministério da Saúde
CEP 70. 058-900 - Brasília- DF

TÍTULO DA PRANCHA
DETALHAMENTO ÁREAS MOLHADAS 03

DESCRIÇÃO DA ETAPA
PROJETO EXECUTIVO

NOME PRANCHA - ARQUIVO	REVISÃO	UNIDADE	DATA	ESCALA
MS_UBS4_PE_AQ 21.22_R00	**R00**	**METROS**	**17/12/2024**	**INDICADA**

DIREITOS AUTORAIS RESERVADOR CONFORME LEGISLAÇÃO NACIONAL E INTERNACIONAL

FOLHA AQ.
118,90 x 84,10





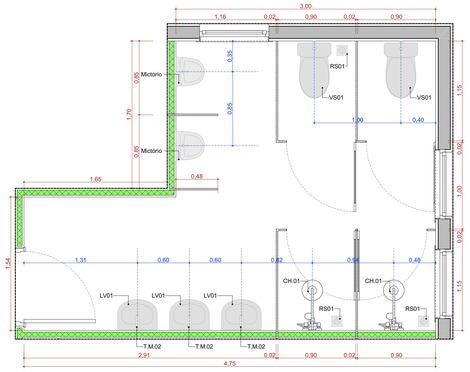

A.M.18 Banheiro de Funcionários Masculino
Escala:1:25

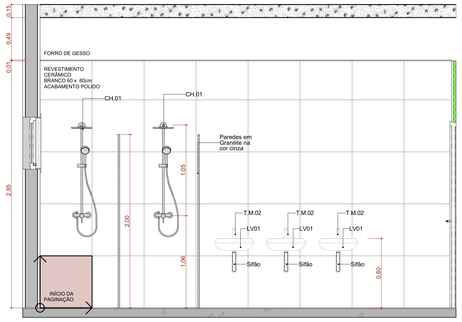

A.M.18 VISTA 01
Escala:1:25

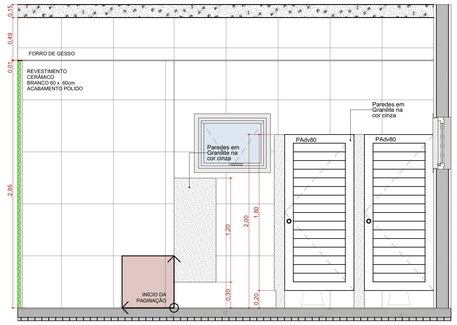

A.M.18 VISTA 02
Escala:1:25

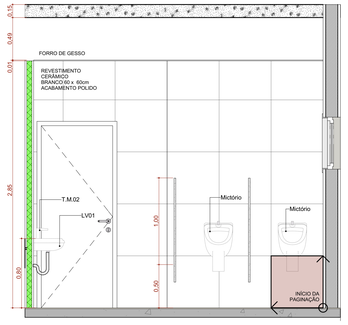

A.M.18 VISTA 03
Escala:1:25

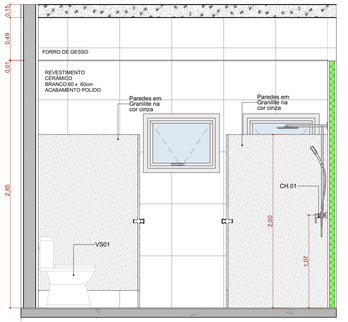

A.M.18 VISTA 04
Escala:1:25

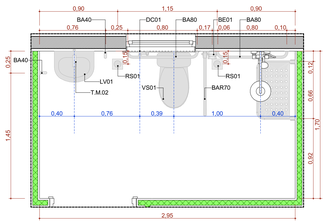

A.M.19 Banheiro de Funcionários PCD
Escala:1:25

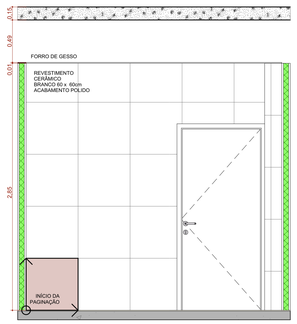

A.M.19 VISTA 01
Escala:1:25

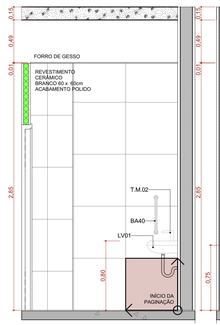

A.M.19 VISTA 02
Escala:1:25

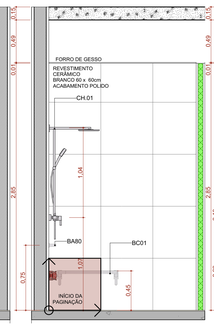

A.M.19 VISTA 03
Escala:1:25

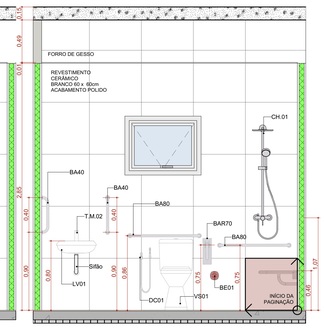

A.M.19 VISTA 04
Escala:1:25

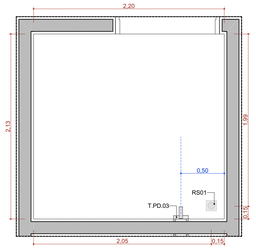

A.M.20 Resíduos Contaminado (Grupos A e E)
Escala:1:25

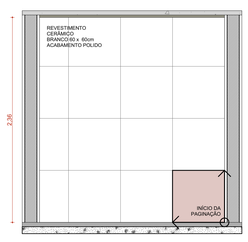

A.M.20 VISTA 01
Escala:1:25

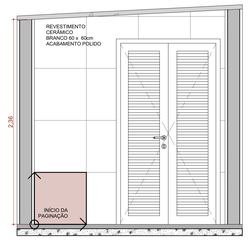

A.M.20 VISTA 02
Escala:1:25

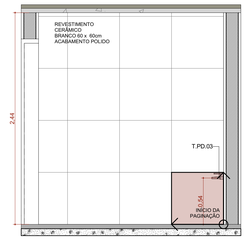

A.M.20 VISTA 03
Escala:1:25

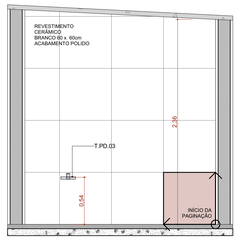

A.M.20 VISTA 04
Escala:1:25

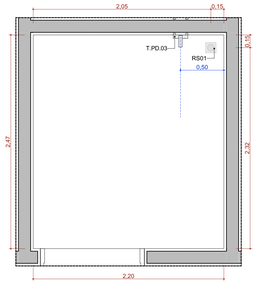

A.M.21 Resíduos Comum (Grupo D)
Escala:1:25

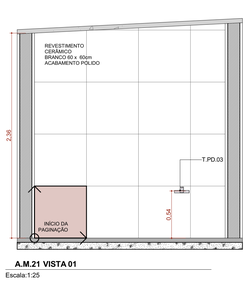

A.M.21 VISTA 01
Escala:1:25

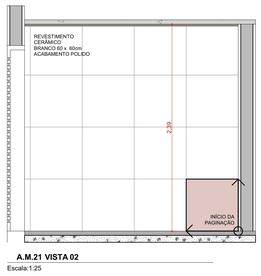

A.M.21 VISTA 02
Escala:1:25

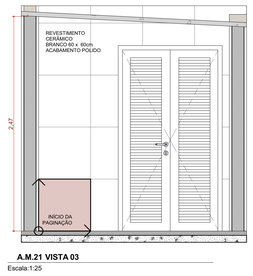

A.M.21 VISTA 03
Escala:1:25

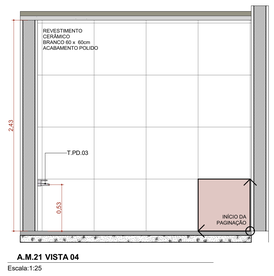

A.M.21 VISTA 04
Escala:1:25

TÍTULO DO PROJETO
UNIDADE BÁSICA DE SAÚDE - PORTE 4

PROPRIETÁRIO
MINISTÉRIO DA SAÚDE
SECRETARIA DE ATENÇÃO PRIMÁRIA À SAÚDE

CNPJ
00.394.544/0108-14

ENDEREÇO
Secretaria de Atenção Primária à Saúde
Esplanada dos Ministérios Bloco G Edifício Sede - Ministério da Saúde
CEP 70. 058-900 - Brasília- DF

TÍTULO DA PRANCHA
DETALHAMENTO ÁREAS MOLHADAS 04

DESCRIÇÃO DA ETAPA
PROJETO EXECUTIVO

NOME: PRANCHA - ARQUIVO	REVISÃO	UNIDADE	DATA	ESCALA
MS_UBS4_PE_AQ 22.22_R00	**R00**	**METROS**	**17/12/2024**	**INDICADA**

DIREITOS AUTORAIS RESERVADOR CONFORME LEGISLAÇÃO NACIONAL E INTERNACIONAL

FOLHA A0 **118,90 x 84,10**

Documento exportado em 20/03/2026 às 17:40:09 por DANIEL DA SILVA FERREIRA mat. 974078-3