






- PROJETO HIDROSSANITÁRIO

PROCESSO ADMINISTRATIVO
Nº 5800.144544.2025

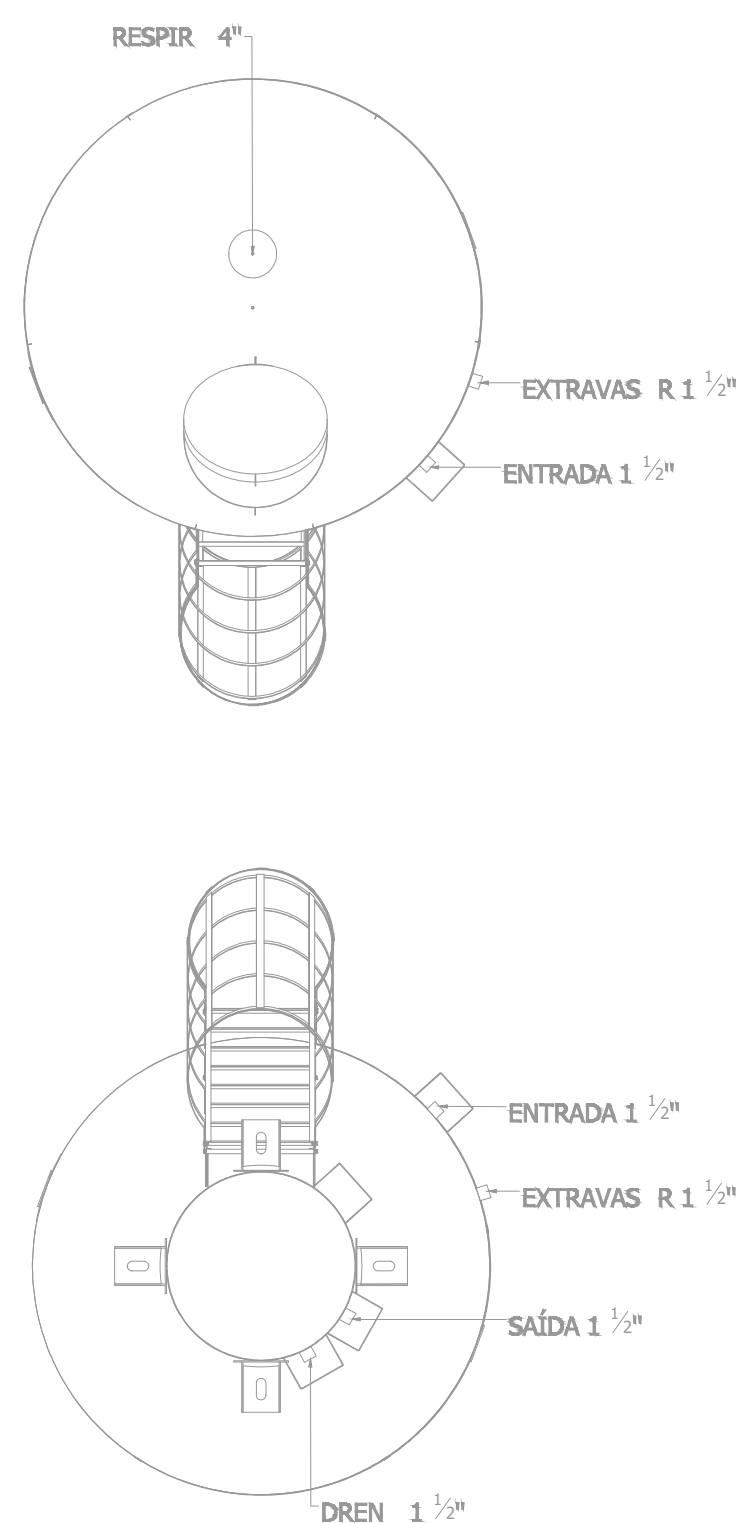


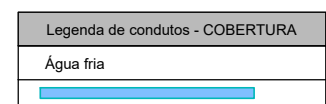

PROJETO HIDROSSANITÁRIO											
PROJETO HIDROSSANITÁRIO	CONTRATADO: Talia Henrique Pereira Fonseca Endereço: Rua São João, Nº21 Bairro: Vila Maria - M03	SECRETARIA SECRETARIA DE ATENÇÃO PRIMÁRIA À SAÚDE GERA - CUSTODIAÇÃO DE IMÓVEL COMERCIAL	2								
Contratado: CREA-MG: 284633-D	Telefone: CEL: (35) 9 8879-0332 E-mail: eng.taliahenrique@gmail.com	PROJETO UBS PORTE 4	Número Cliente: 85/2024								
<table border="1" style="width: 100%; border-collapse: collapse;"> <tr> <th style="width: 15%;">DATA</th> <th style="width: 25%;">PROJ</th> <th style="width: 25%;">REVISÃO</th> <th style="width: 35%;">APROV</th> </tr> <tr> <td>15/11/2024</td> <td></td> <td>15/11/2024</td> <td></td> </tr> </table>	DATA	PROJ	REVISÃO	APROV	15/11/2024		15/11/2024		UNIDADE: (EXCETO INDICADO) cm		REFERÊNCIA: (11/02/PRO)
DATA	PROJ	REVISÃO	APROV								
15/11/2024		15/11/2024									
TÍTULO: PLANTA HIDRAULICA COBERTURA, NOTAS, LEGENDAS. RESERVENO: _____ 00001											
HÍDR	ESQA: INDICADAS NO DESENHO		HÍDR REVISÃO: 00 FOLHA: 02/09								

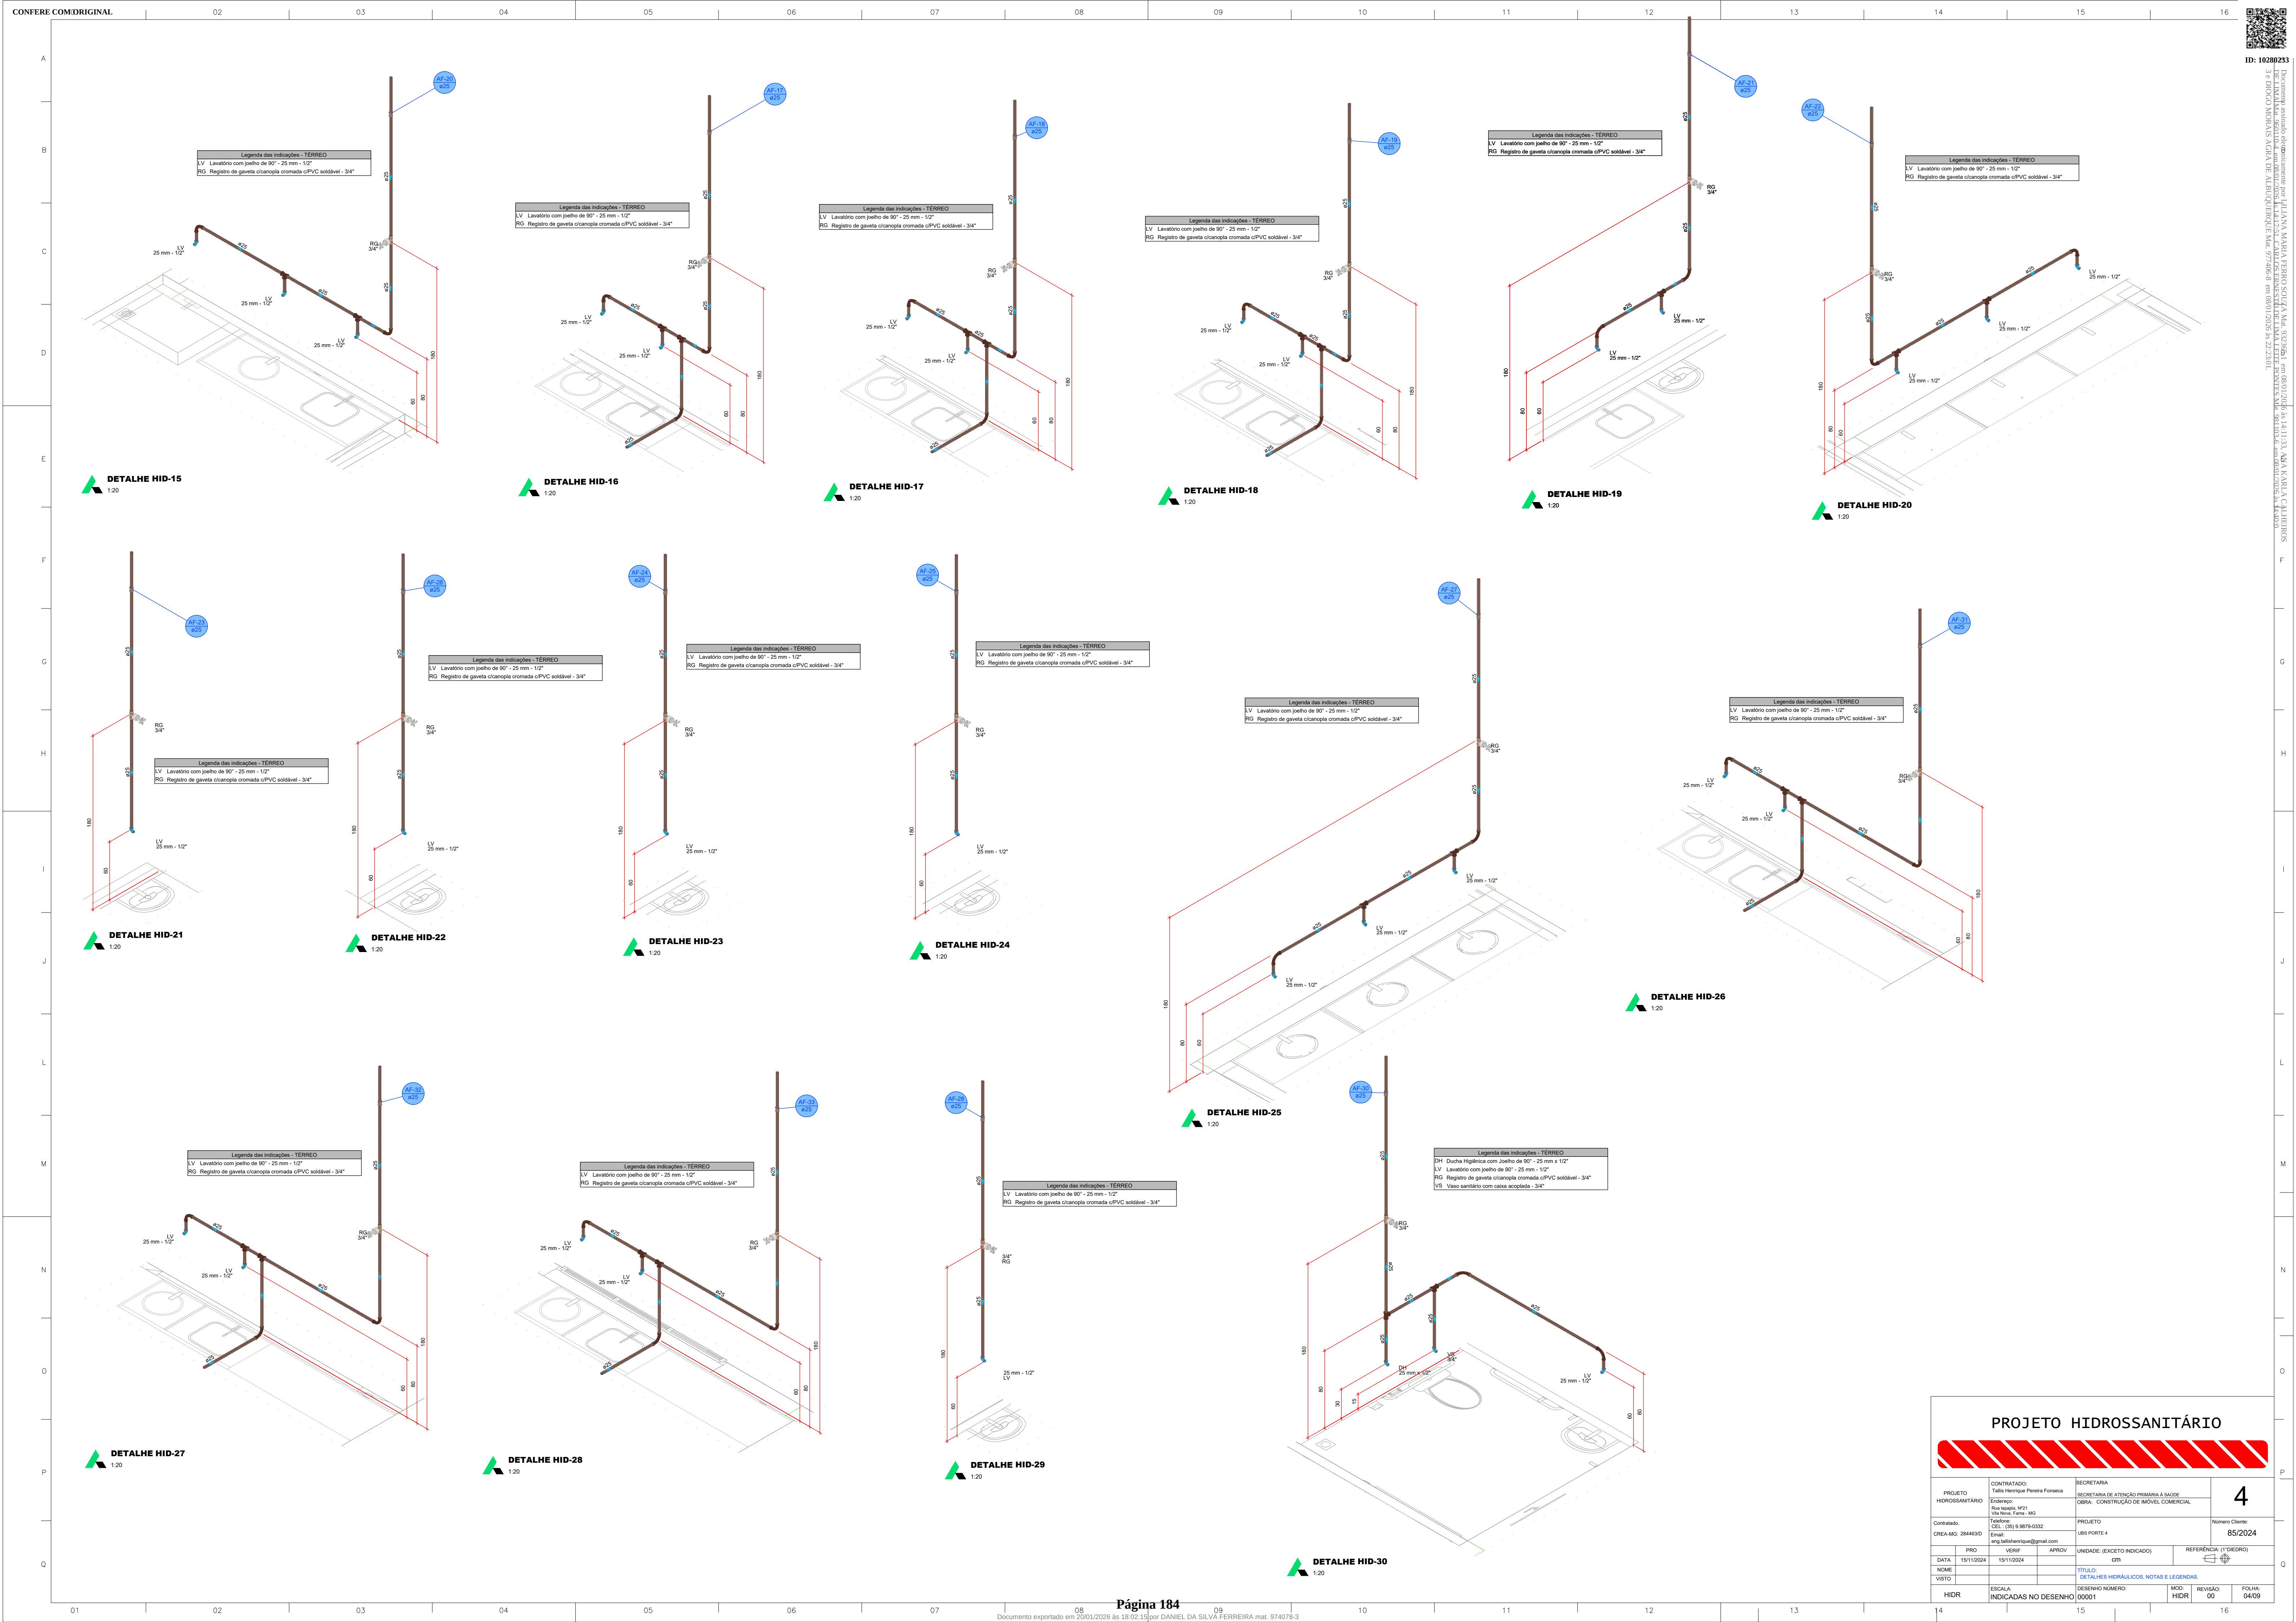

PROJETO HIDROSSANITÁRIO					
PROJETO HIDROSSANITÁRIO		CONTRATADO: Talis Henrique Pereira Fonseca		SECRETARIA SECRETARIA DE ATENÇÃO PRIMÁRIA À SAÚDE	
Endereço: Rua Siqueira, Nº21 Vila Nova, Fátima - MG		PROJETO UBS PORTE 4		Número Cliente: 85/2024	
Contratado: CNEIA-MG: 284463D		E-mail: eng.talishenrique@gmail.com		UNIDADE: (EXCETO INDICADO)	
DATA: 15/11/2024		VERIF: 15/11/2024		REFERÊNCIA (1) (THEODOR)	
VISTO:		APROV:		COT:	
NOME:		TÍTULO:		DETALHES HIDRÁULICOS, NOTAS E LEGENDAS	
ESCALA:		DESENHO NÚMERO:		MOD: REVISÃO: 00	
INDICADAS NO DESENHO		HIDR		FOLHA: 04/09	





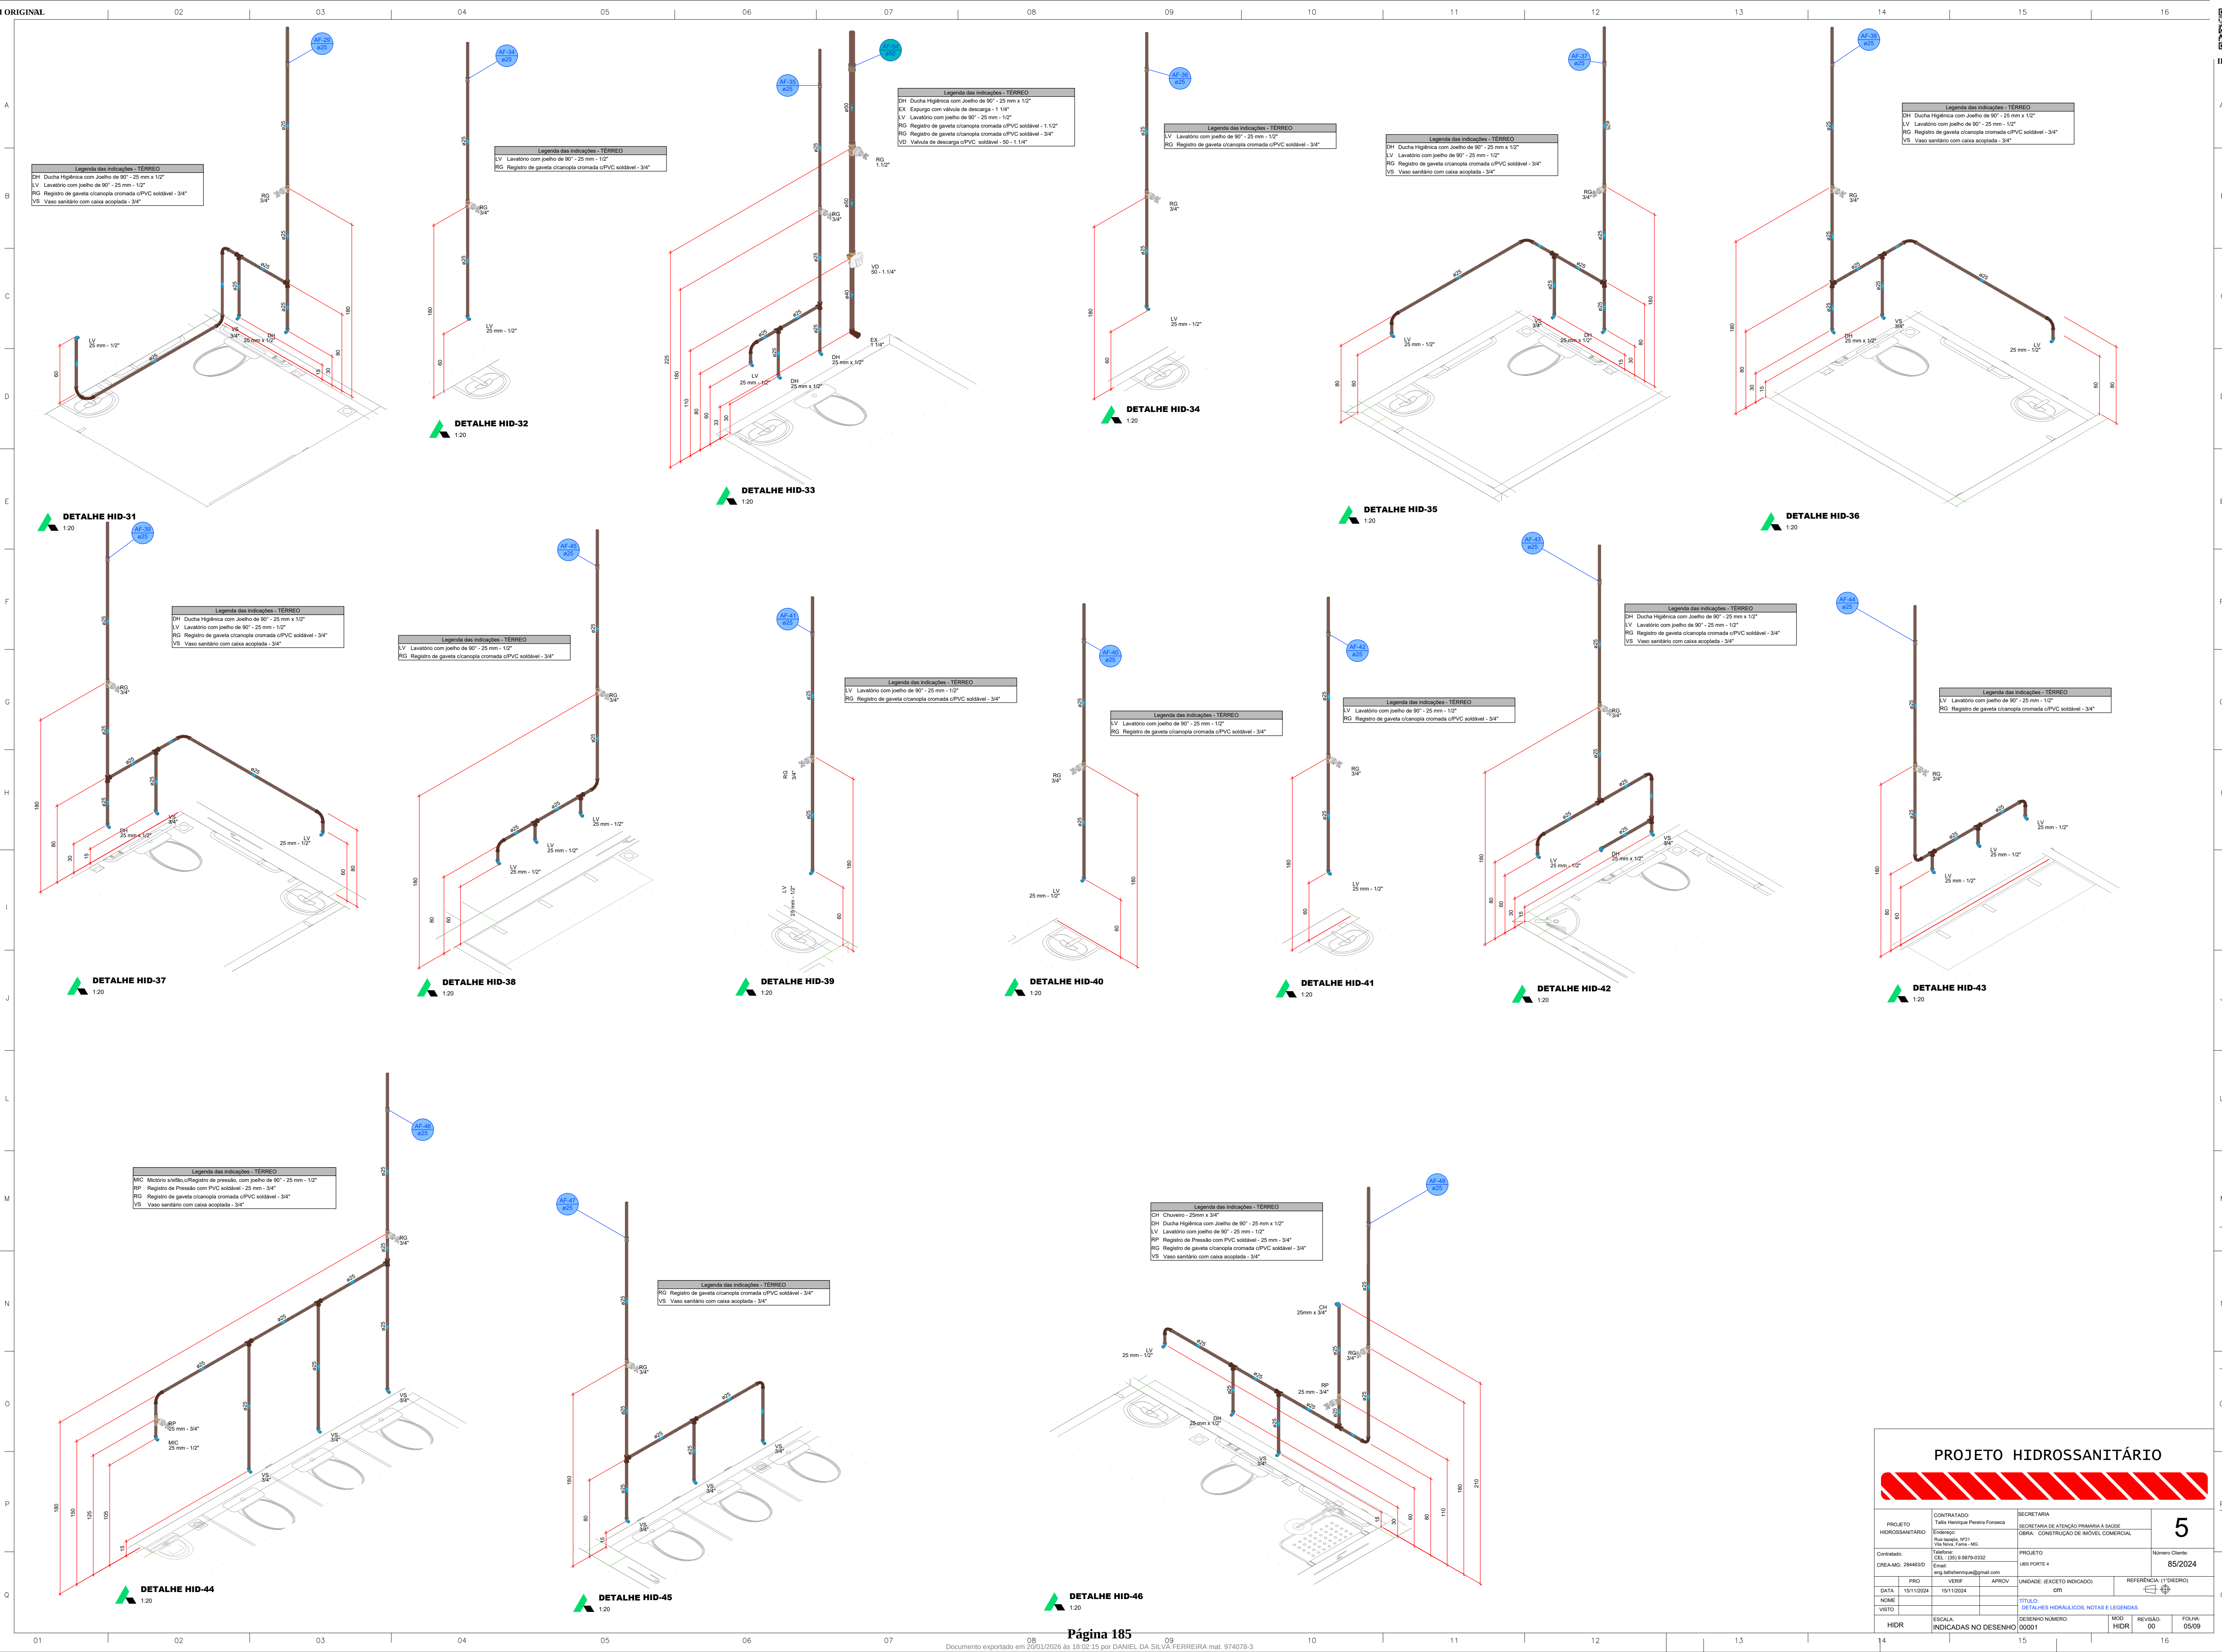


PROJETO HIDROSSANITÁRIO


PROJETO HIDROSSANITÁRIO		CONTRATADO: Tábata Henriques Pereira Fomaseca		SECRETARIA DE ATENÇÃO PRIMÁRIA À SAÚDE		5
Endereço: Rua Augusta, 1921 Vila Nova, Petrópolis - RJ		OBRA: CONSTRUÇÃO DE IMÓVEL COMERCIAL		Número Cliente: 85/2024		
Contratado: CREA-MG: 284463D		E-mail: tábata.henriques@gmail.com		PROJETO: LBS FORTE 4		
PRO	VERIF	APROV	UNIDADE: (EXCETO INDICADO)		REFERÊNCIA: (TODAS)	
DATA: 15/11/2024		15/11/2024		GTN		
NOME				TÍTULO: DETALHES HIDRÁULICOS, NOTAS E LEGENDAS		
VISTO						
HIDR	ESCALA: INDICADAS NO DESENHO	00001		MOD: HIDR	REVISÃO: 00	FOLHA: 05/09

A
B
C
D
E
F
G
H
I
J
L
M
N
O
P
Q


A
B
C
D
E
F
G
H
I
J
L
M
N
O
P
Q

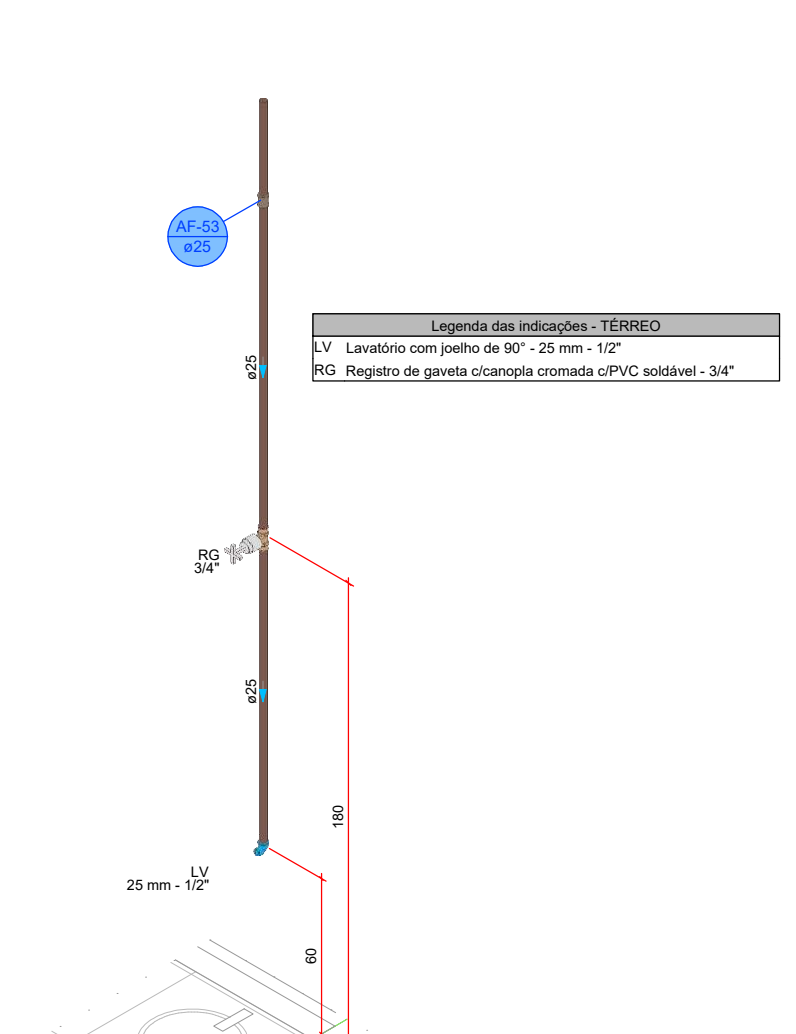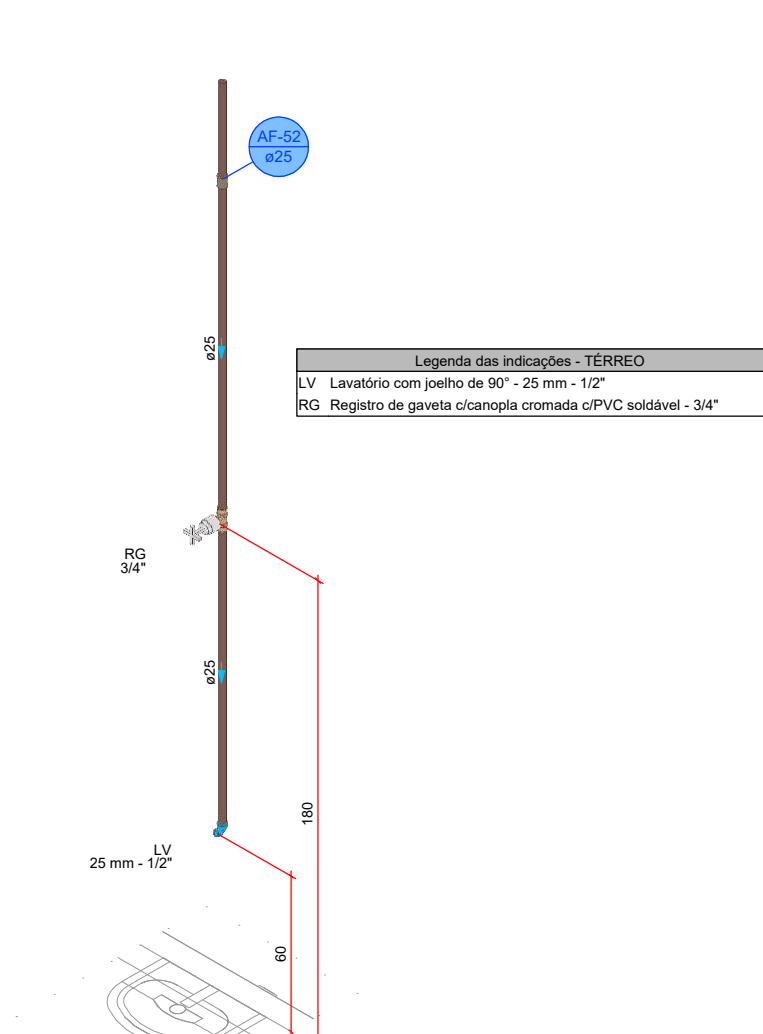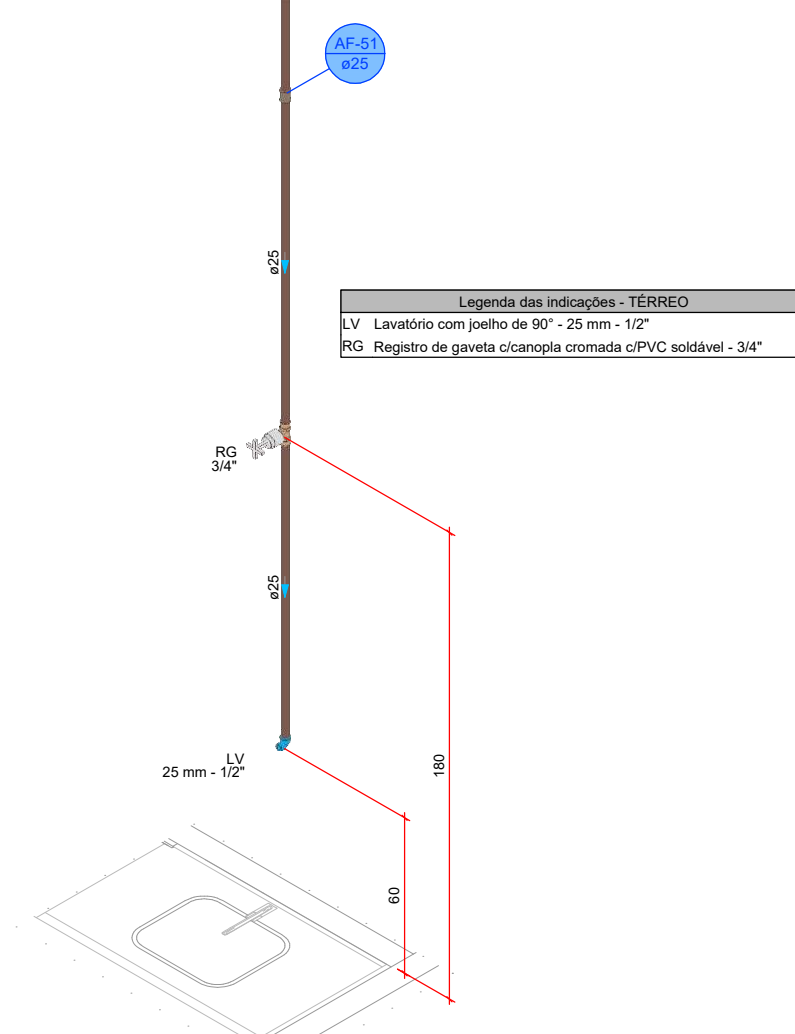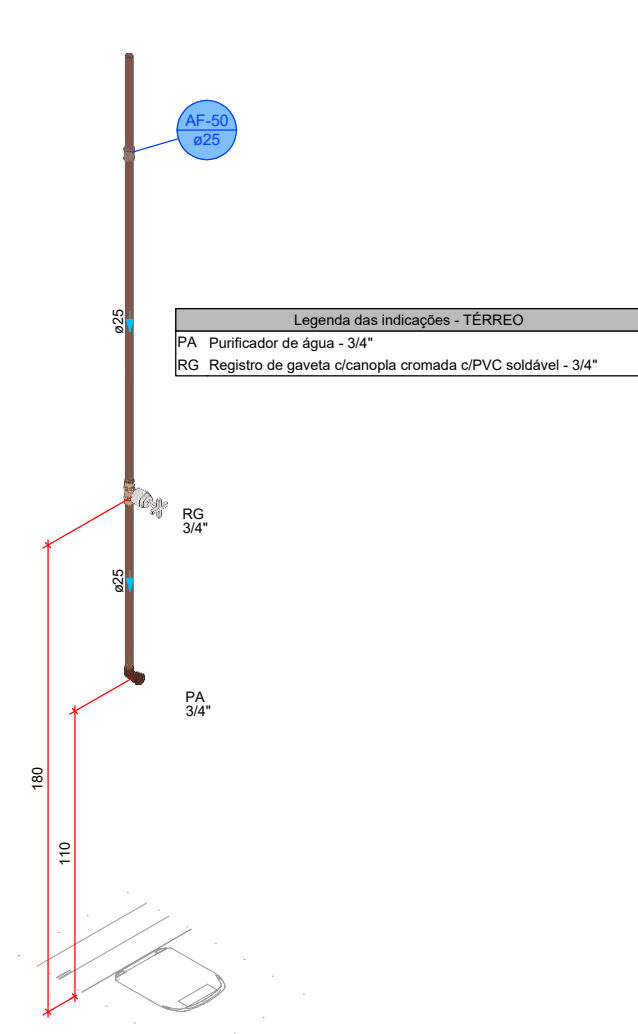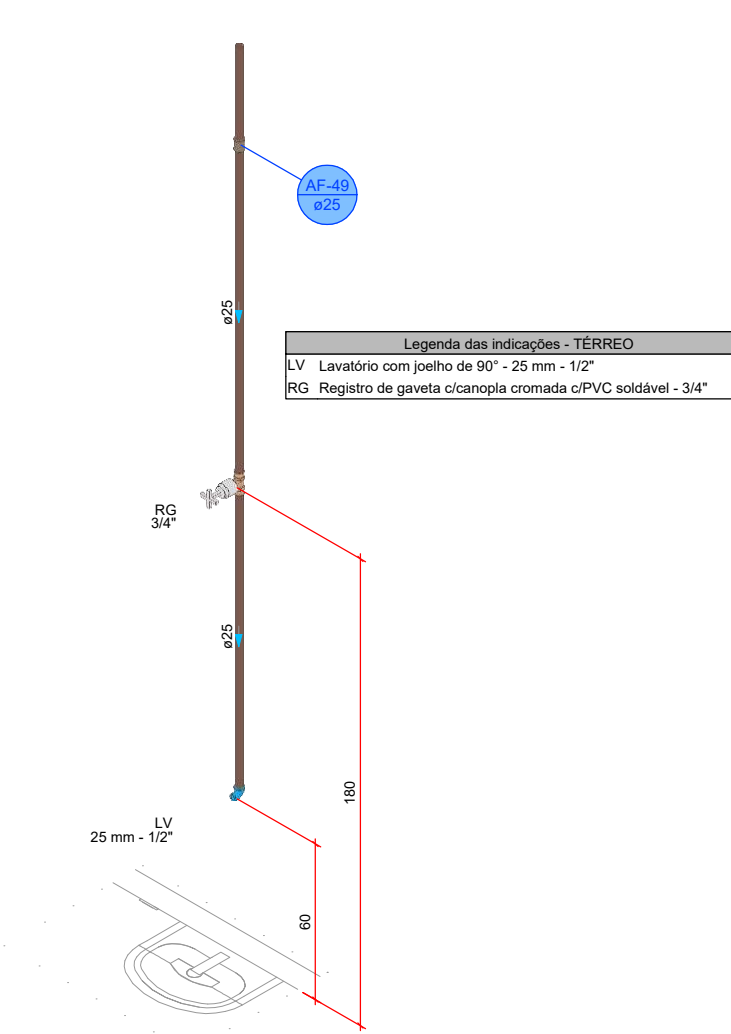

Legenda das indicações - TERREO
RE: Registro esfera VS compacto soldável - 1"
RE: Registro esfera VS compacto soldável - 1 1/2"
VVR: Válvula de retenção vertical c/ PVC soldável - 1"

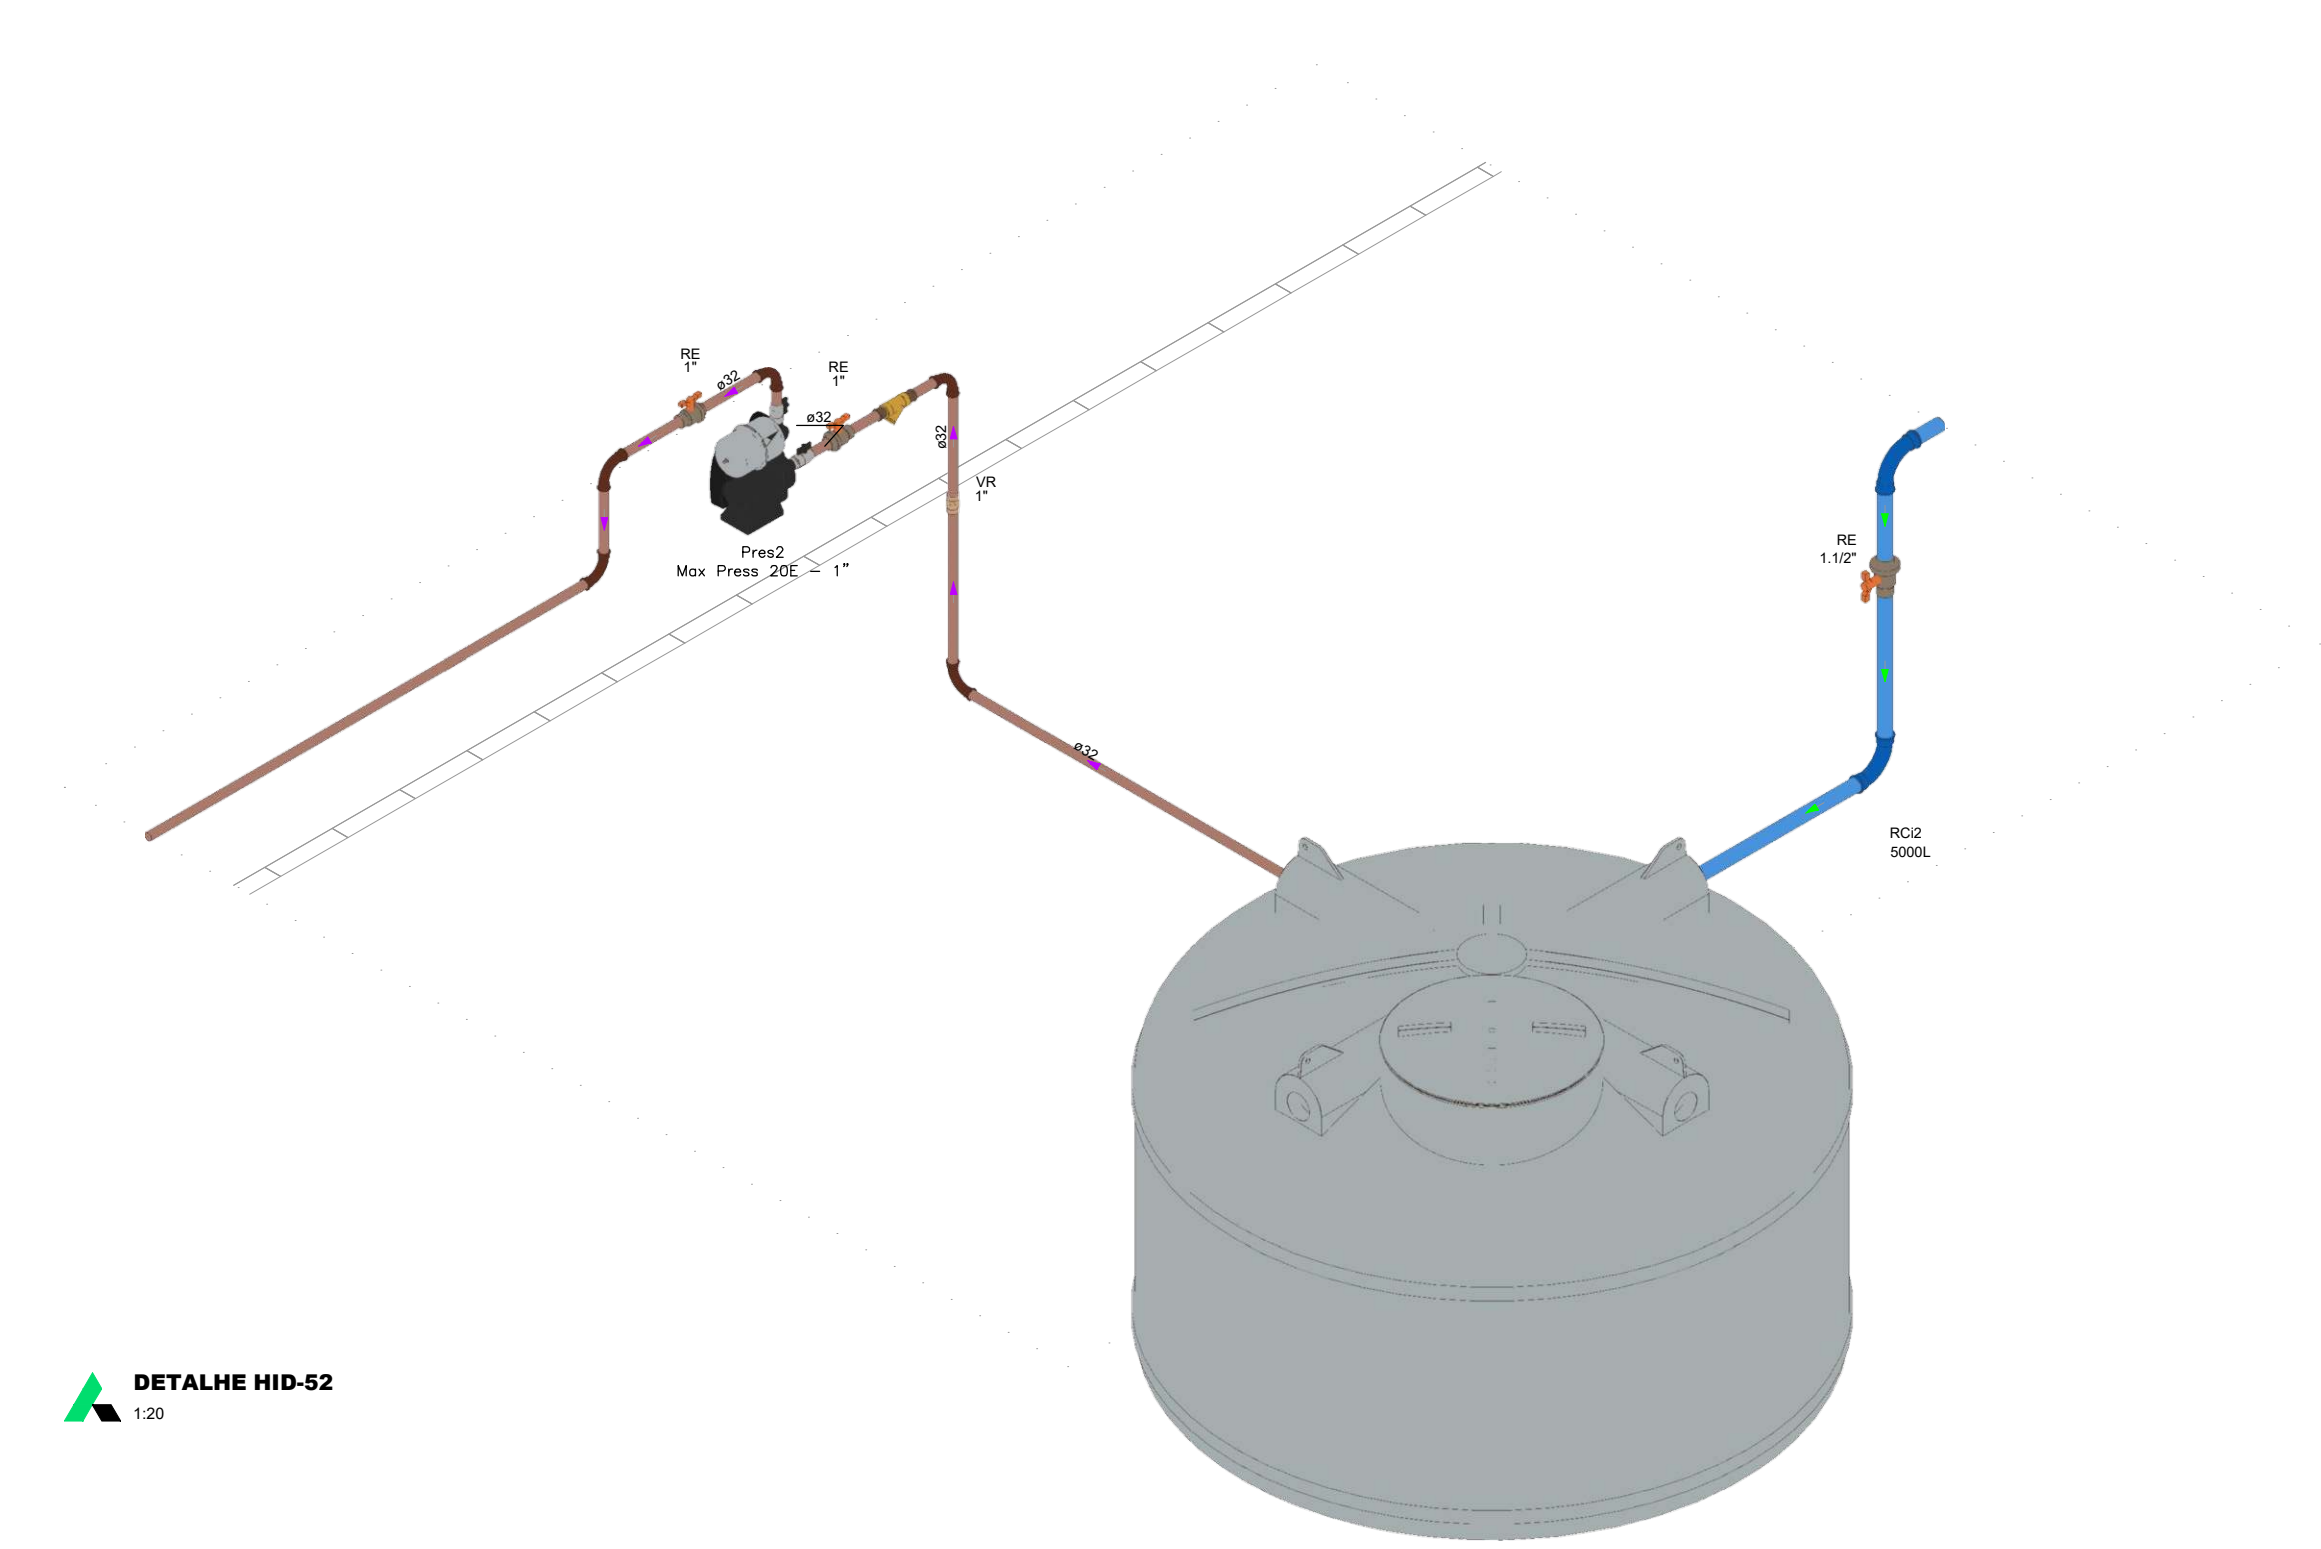

PROJETO HIDROSSANITÁRIO							
PROJETO HIDROSSANITÁRIO	CONTRATADO: Talles Henrique Pereira Fonseca			SECRETARIA		6	
	Endereço: Rua Augusta, 1921 Vila Nova - MG			OBRA - CONSTRUÇÃO DE IMÓVEL COMERCIAL			
Contratado: CREA-MG: 284633	E-mail: eng.silviahenrique@gmail.com			PROJETO			Número Cliente: 85/2024
				LÍNEA FORT.4			
PRO	VERIF	APROV	UNIDADE: (EXCETO INDICADO)		REFERÊNCIA (TODOS)		
DATA	15/11/2024			cm			
NOME							
VISTO							
				TÍTULO: DETALHES HIDRÁULICOS, NOTAS E LEGENDAS			
HIDR		ESCALA: INDICADAS NO DESENHO	DESENHO NÚMERO: 00001	MOD: HIDR	REVISÃO: 00	FOLHA: 08/09	

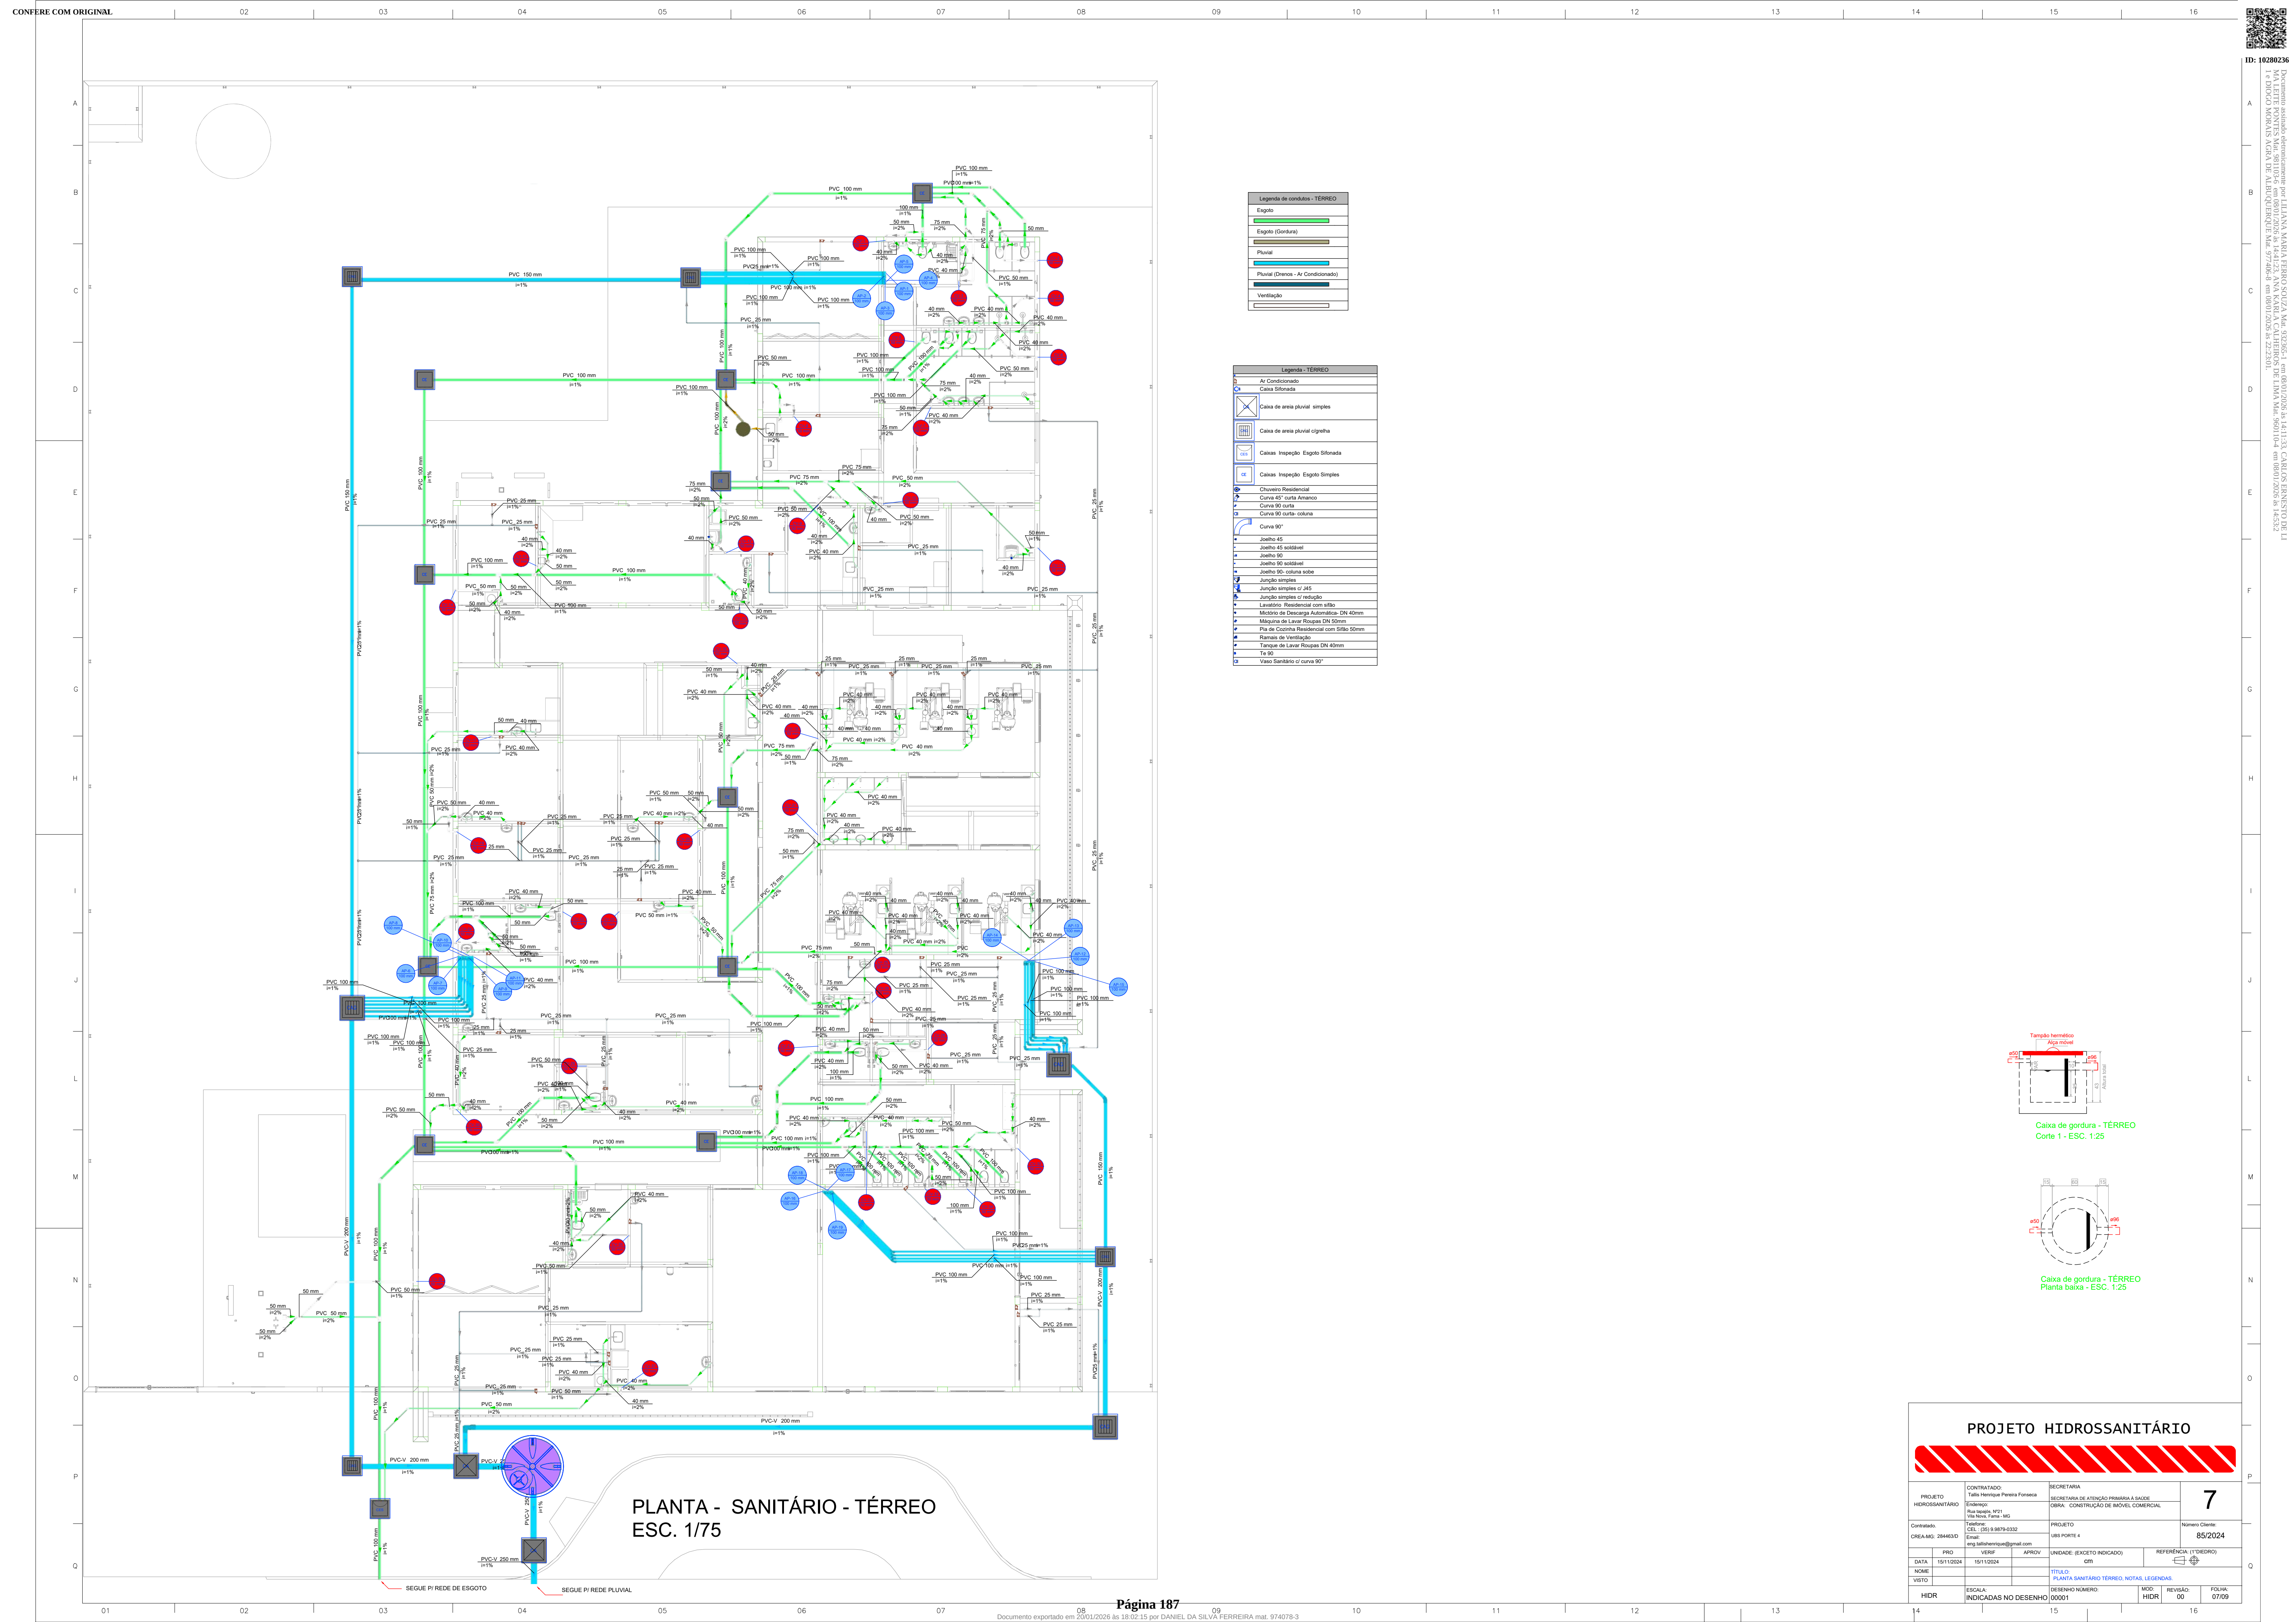












PLANTA - SANITÁRIO - TÊRREO
ESC. 1/75

PROJETO HIDROSSANITÁRIO

PROJETO HIDROSSANITÁRIO	CONTRATADO Telles Henrique Pereira Fonseca	SECRETARIA SECRETARIA DE ATENÇÃO PRIMÁRIA À SAÚDE	7
CONTRATO CREA-MO: 284633	Endereço: Rua Siqueira, 1921 Vila Nova, Foz de Iguaçu - PR	PROJETO UNIDADE: (EXCETO INDICADO) CMT	
DATA 15/11/2024	VERIF 15/11/2024	APROV 15/11/2024	REFERÊNCIA (T.DIRETO)
NOME VISTO	TÍTULO: PLANTA SANITÁRIO TÊRREO, NOTAS, LEGENDAS		
HIDR	ESCALA: INDICADAS NO DESENHO	DESENHO NÚMERO 00001	FOLHA 07/09



A
B
C
D
E
F
G
H
I
J
L
M
N
O
P
Q

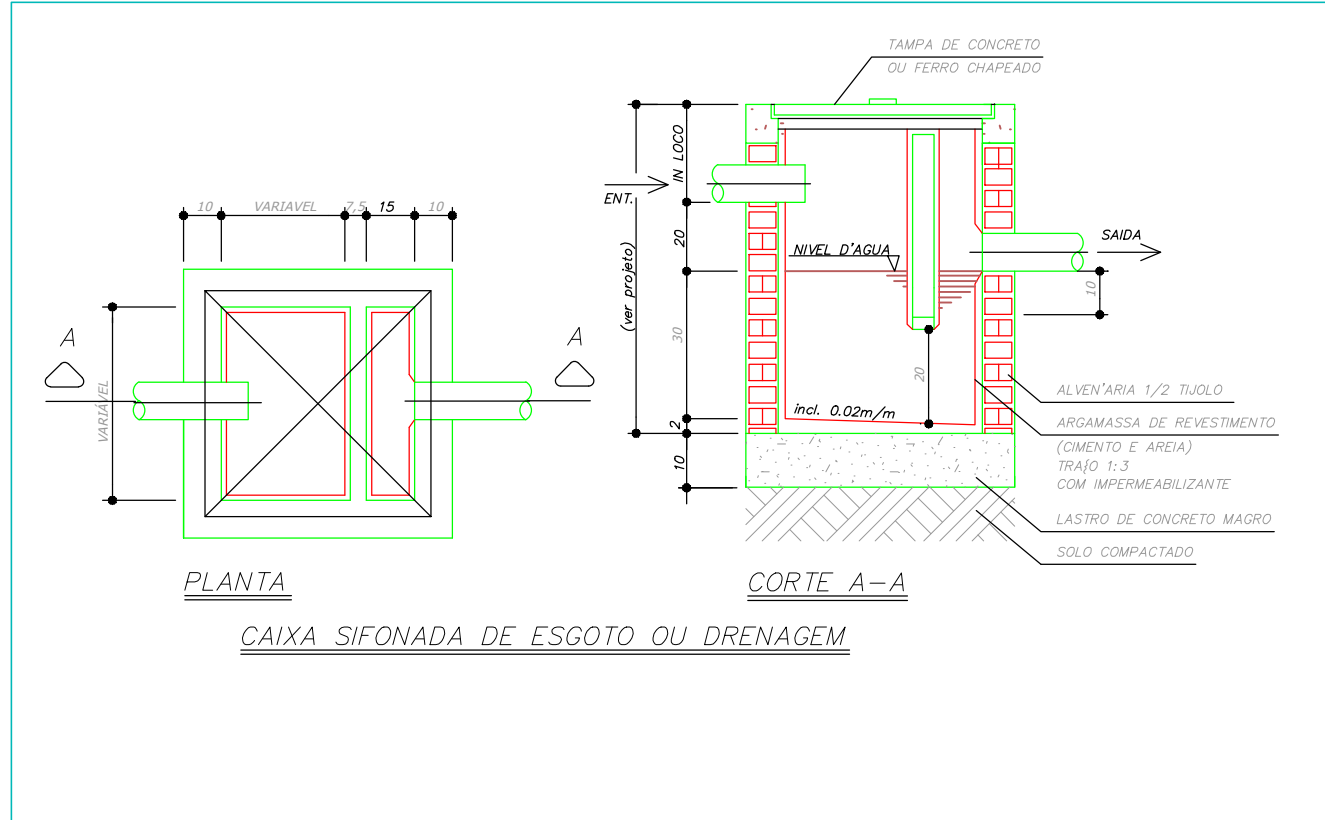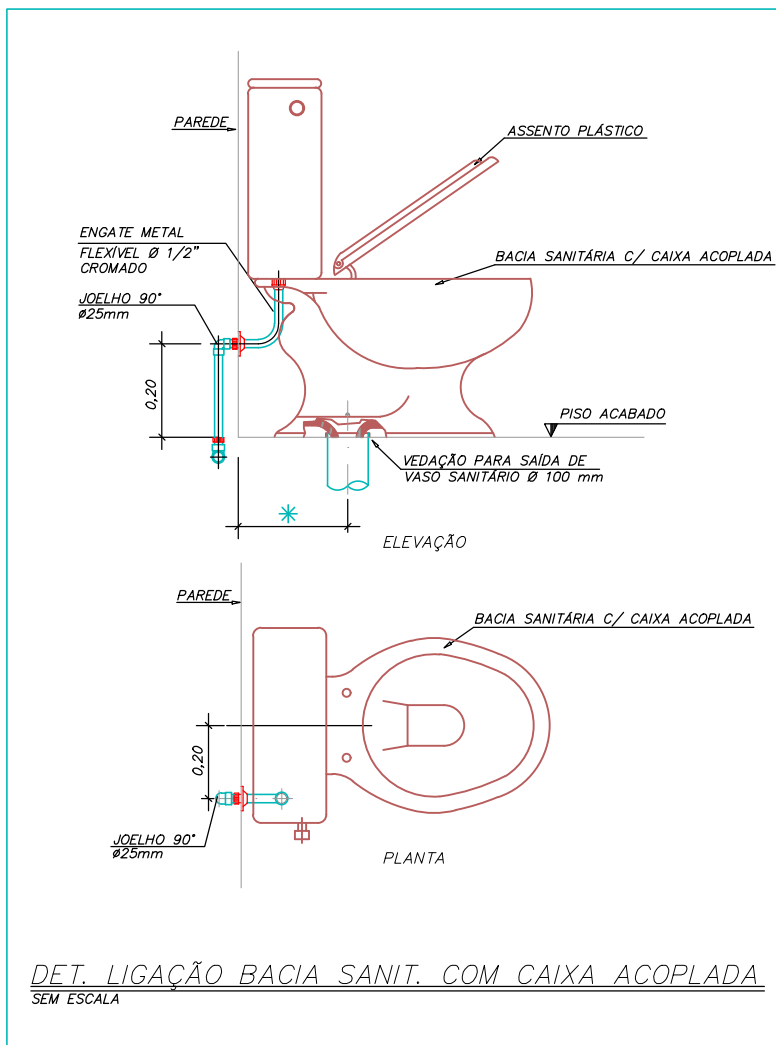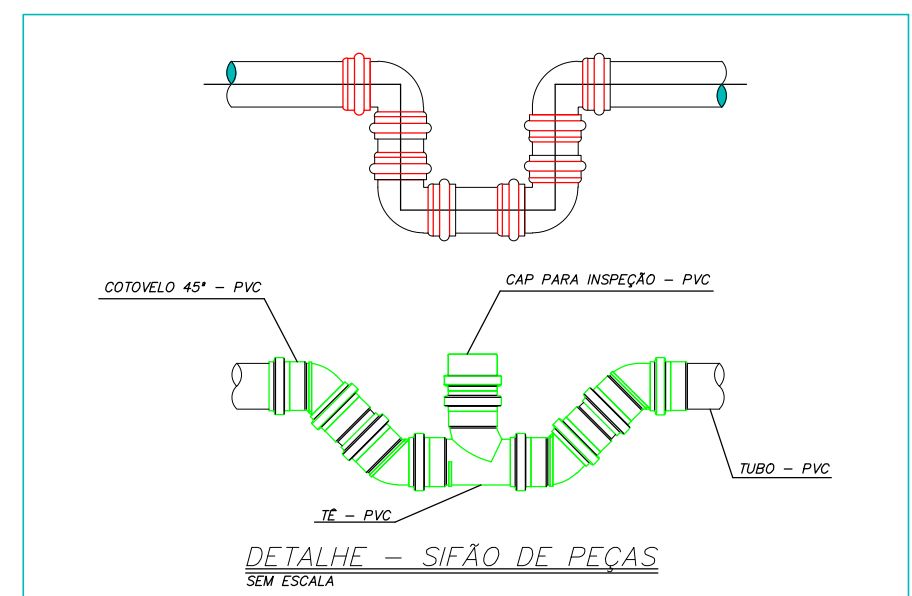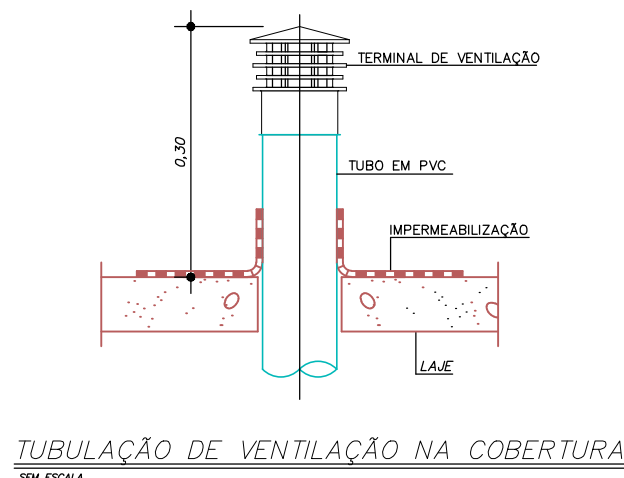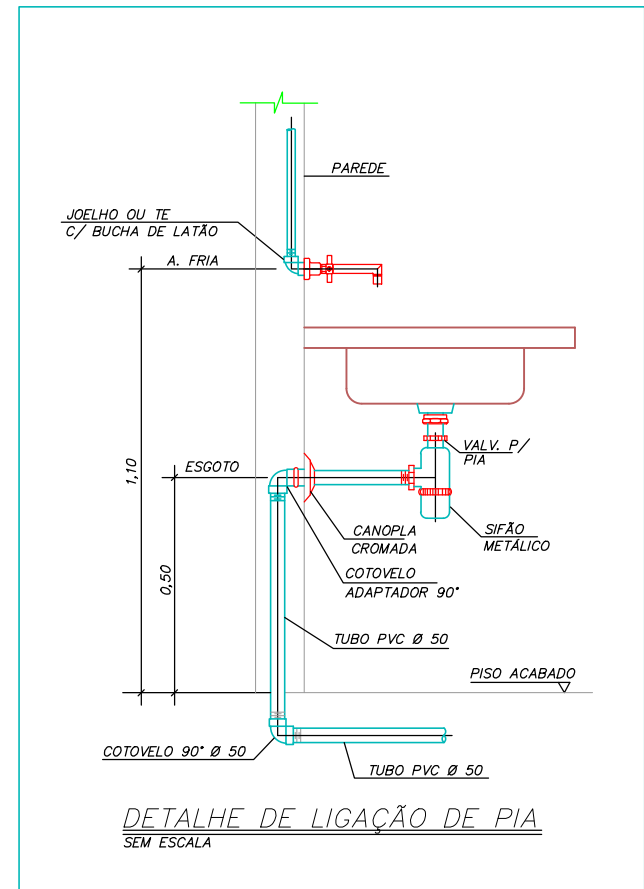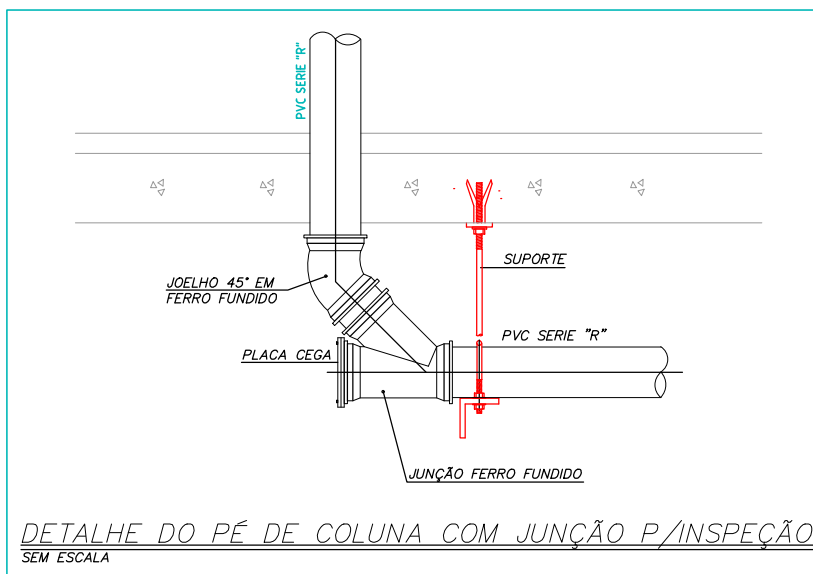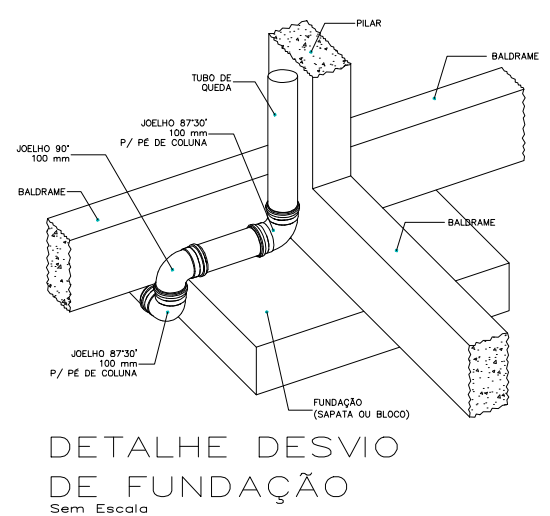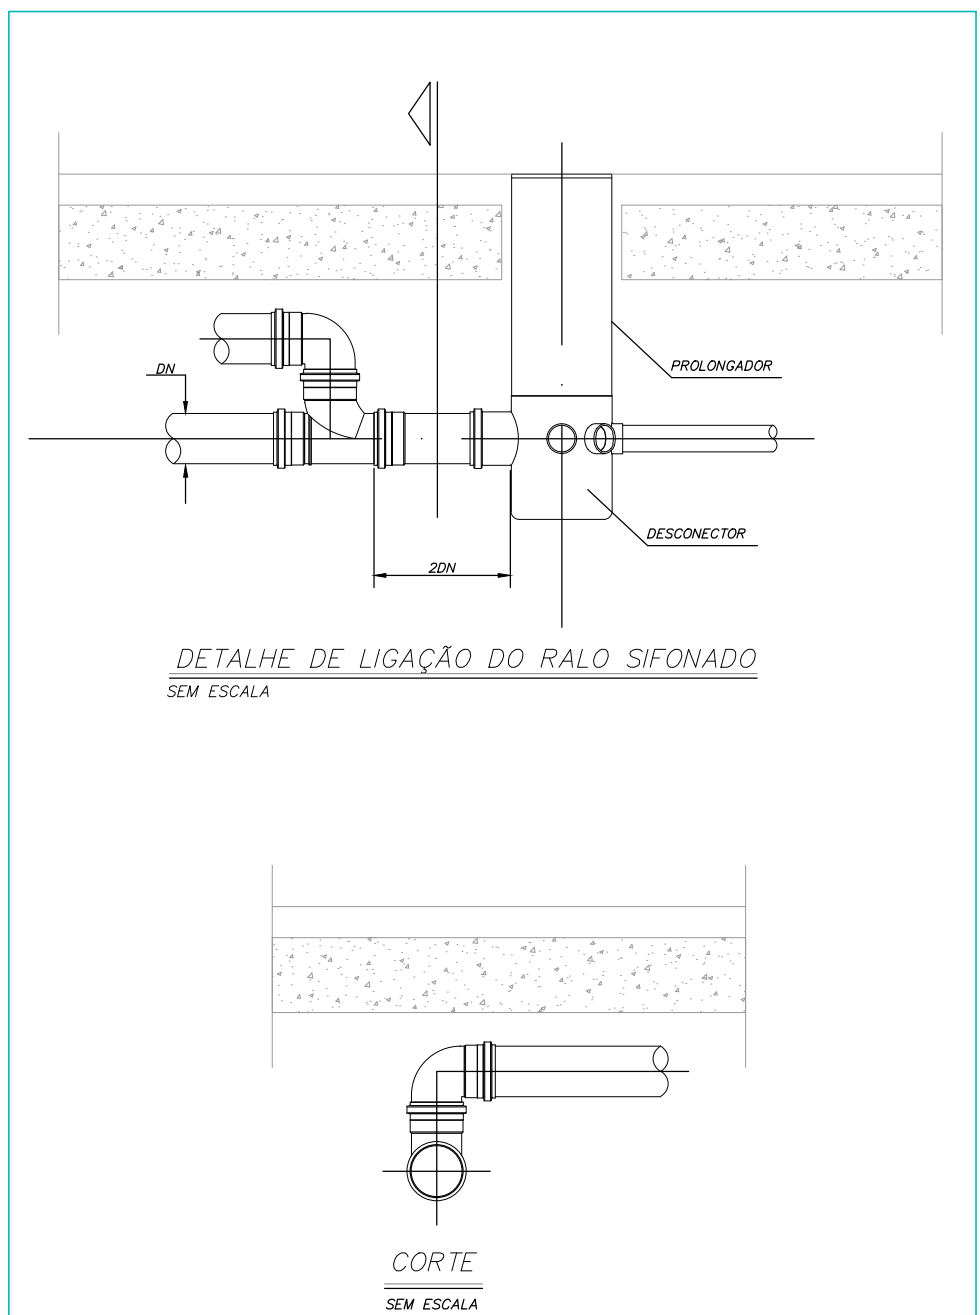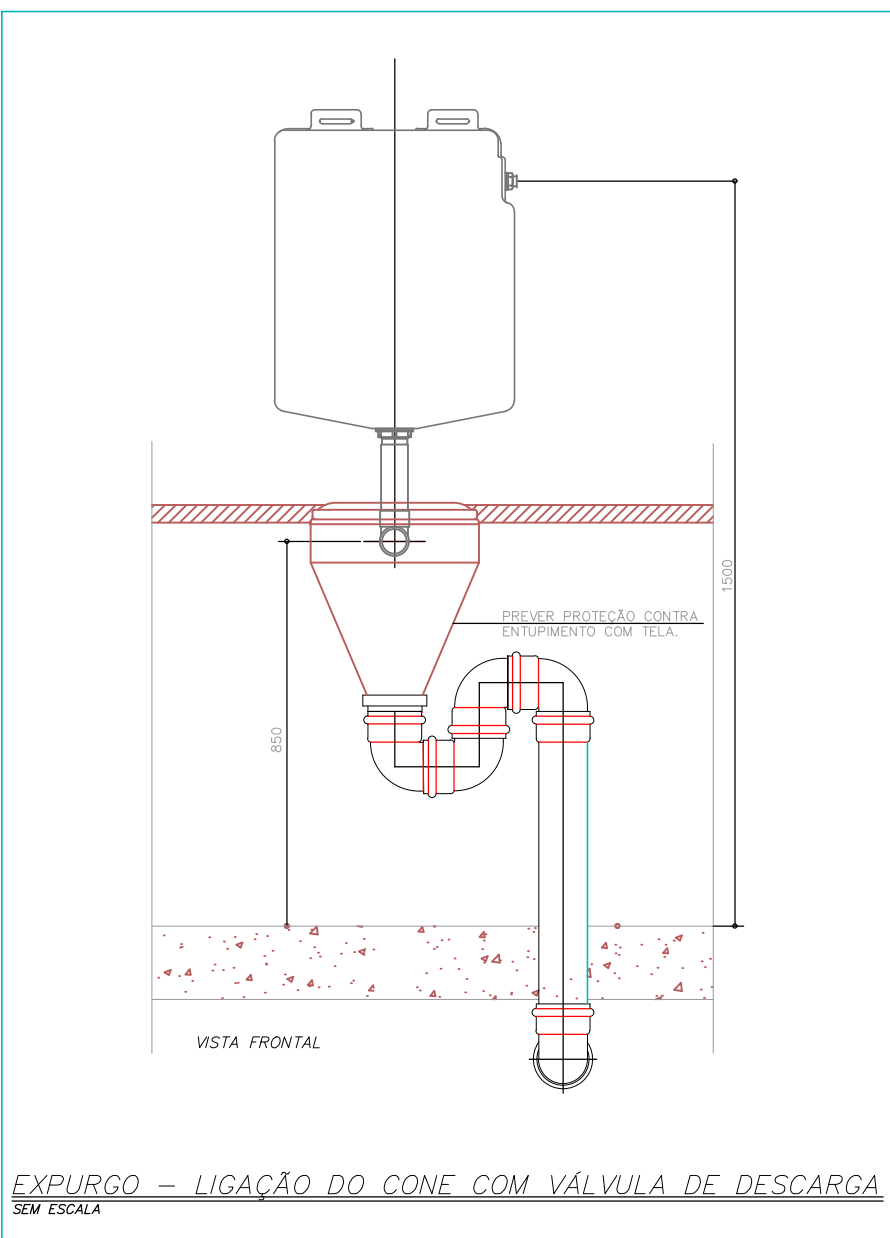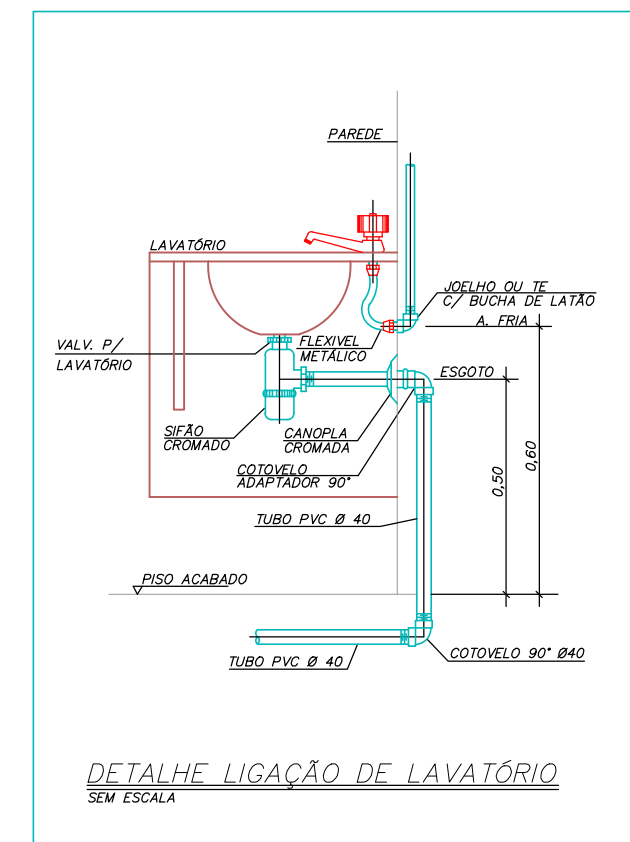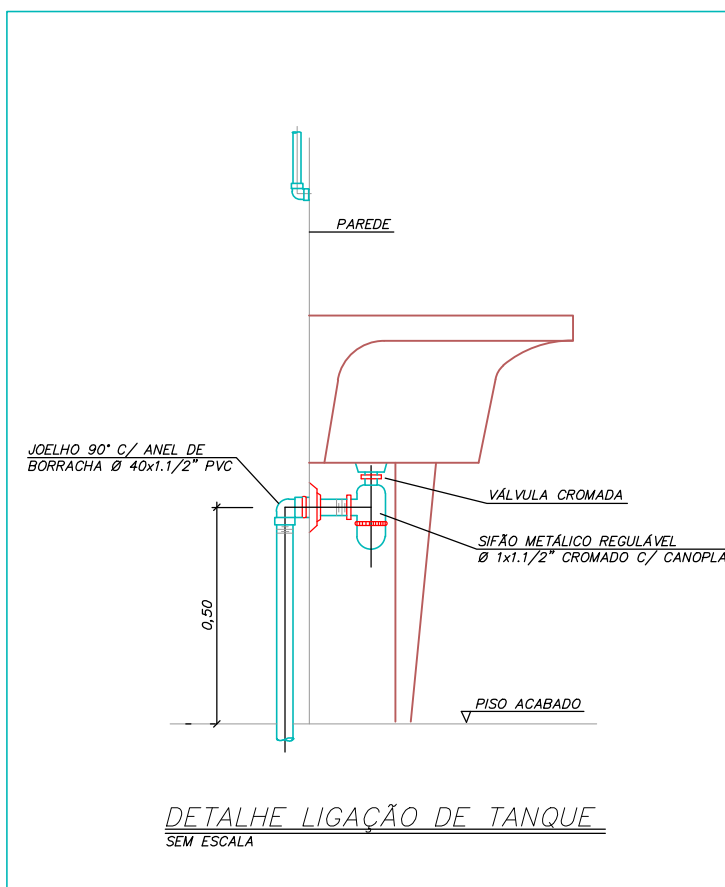

PROJETO HIDROSSANITÁRIO					
PROJETO HIDROSSANITÁRIO		CONTRATADO: Talis Henrique Pereira Fomaca		CLIENTE: SECRETARIA DE ATENÇÃO PRIMÁRIA À SAÚDE	
Endereço: Rua Toledo, Nº 21 Bairro Vila Nova, Foz de Iguaçu - PR		Telefone: (051) 35879-0332		Endereço Obra: UBS PORTE 4	
Obrato: OBRAS-AG 284463D		Email: eng.talishenrique@gmail.com		Número Cliente: 85/2024	
DATA: 15/11/2024	PROJ: 15/11/2024	VERIF: 15/11/2024	APROV: 15/11/2024	UNIDADE (EXCETO INDICADO): QTN	REFERÊNCIA (1º TENDRO): QTN
NOME: VISTO	TÍTULO: DETALHES SANITÁRIOS, NOTAS E LEGENDAS		DESENHO NÚMERO: 00001		MOD: HIDR
ESCALA: INDICADAS NO DESENHO		REVISÃO: 00		FOLHA: 08/08	