



ESTADOS	0	135	136	137	138	139	140	141	142	143	144	145	146	147	148	149	150
COTA DE TERRENO		24.728															
COTA DE PROJETO		23.854	23.611	23.367	23.123	22.880	22.636	22.392	22.148	21.905	21.661	21.418	21.176	20.931	20.687	20.443	20.199
COTA VERMELHA		0.87	1.16	1.29	1.33	1.08	0.63	0.28	0.02	0.13	0.20	0.20	0.14	0.10	0.04	0.13	0.26

ARTICULAÇÃO DAS FOLHAS

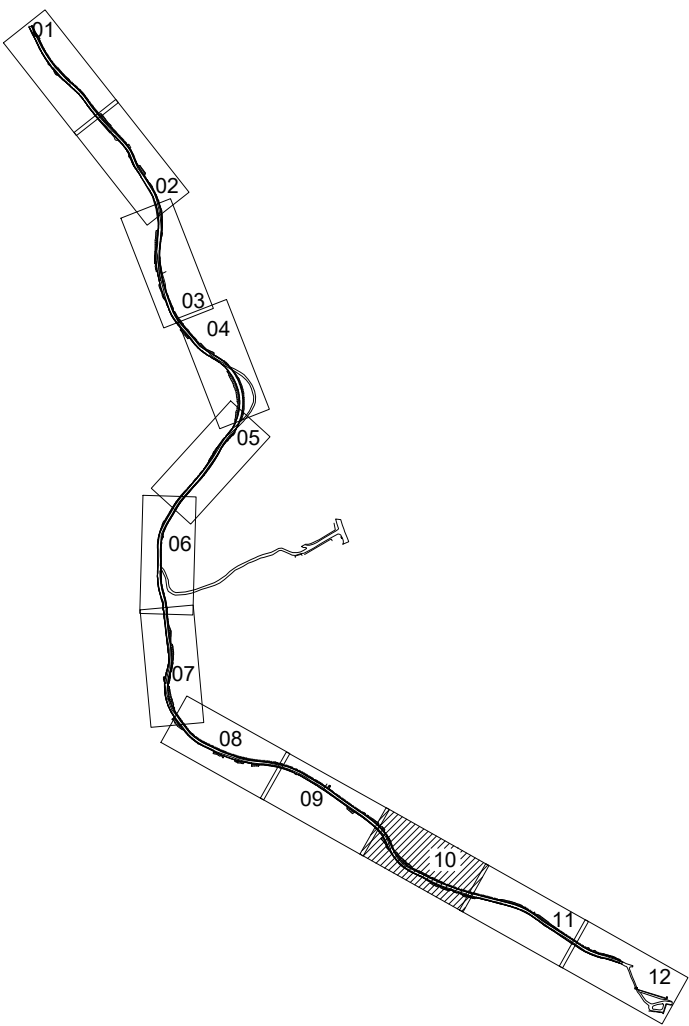

LEGENDA

- CURVAS MESTRAS
- CURVAS SECUNDÁRIAS
- MEIO-FIO
- PASSEIO
- TERRENO NATURAL (PERFIL)
- GREIDE PROJETADO (PERFIL)

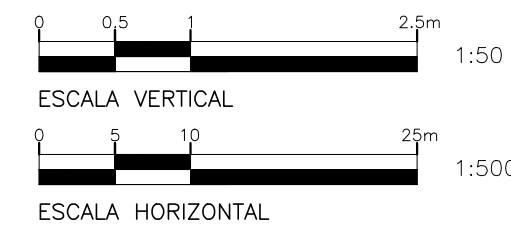



NOTAS

- SISTEMA DE COORDENADAS E COTAS SIRGAS 2000.
- COORDENADAS, ELEVações E DIMENSões EM METROS, EXCETO ONDE INDICADO DE OUTRA FORMA.

LUAN MONTEIRO SANTOS:02148514512


PROJETO:	PAVIMENTAÇÃO DE VIAS PÚBLICAS NO PERÍMETRO URBANO DO MUNICÍPIO DE MACEIÓ/AL. (CONVÊNIO 945381/2023)	ELABORADO POR:	LUAN MONTEIRO SANTOS
REVISÃO:	00	VERIFICADO POR:	MIGUEL M. PEREZ
DATA:	14/06/2024	APROVADO POR:	EDSON GOMES
CÓDIGO:	0174-005-EG-GMT-TER-010-R00	CREA:	050631451-0
REVISÃO:	00	DESENHADO POR:	ALEXANDRE
ESCALA:	1/50-V 1/500-H		



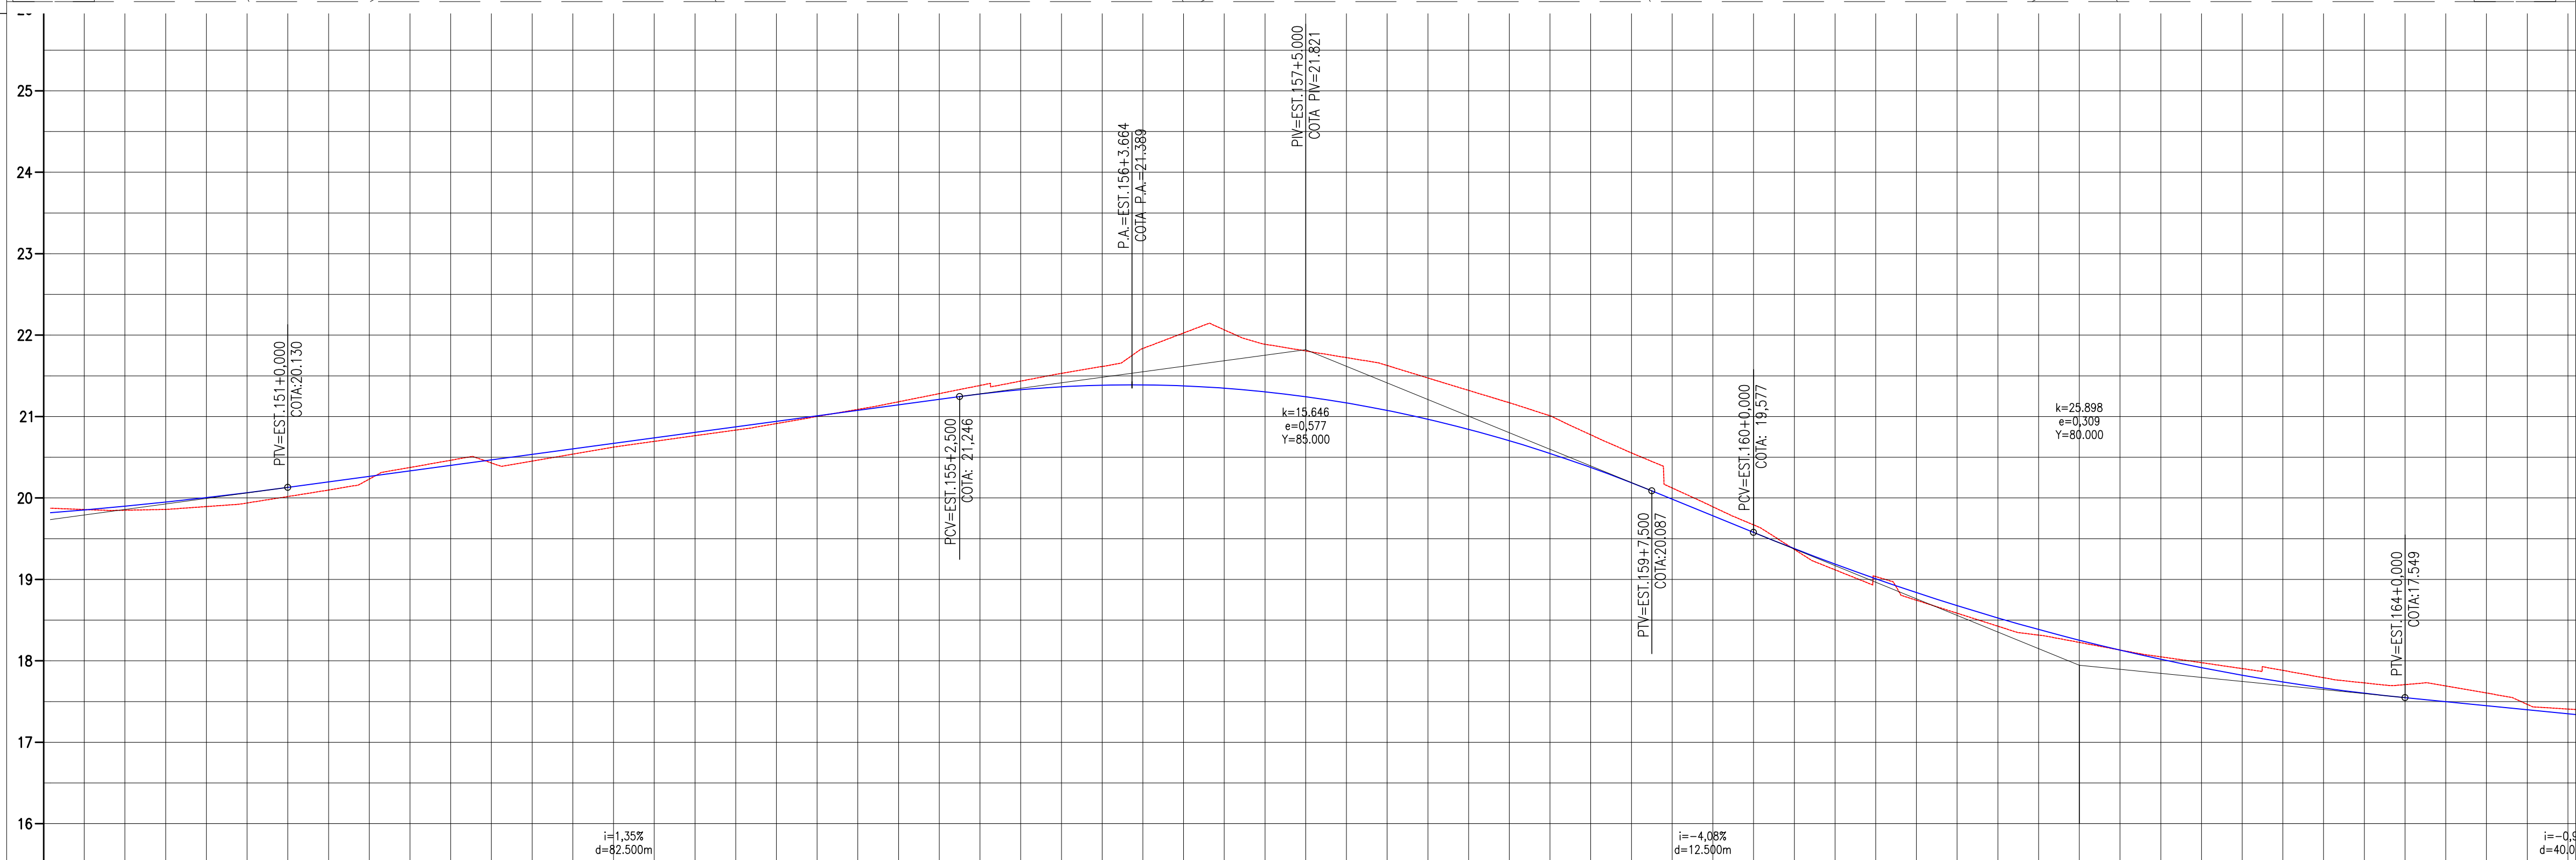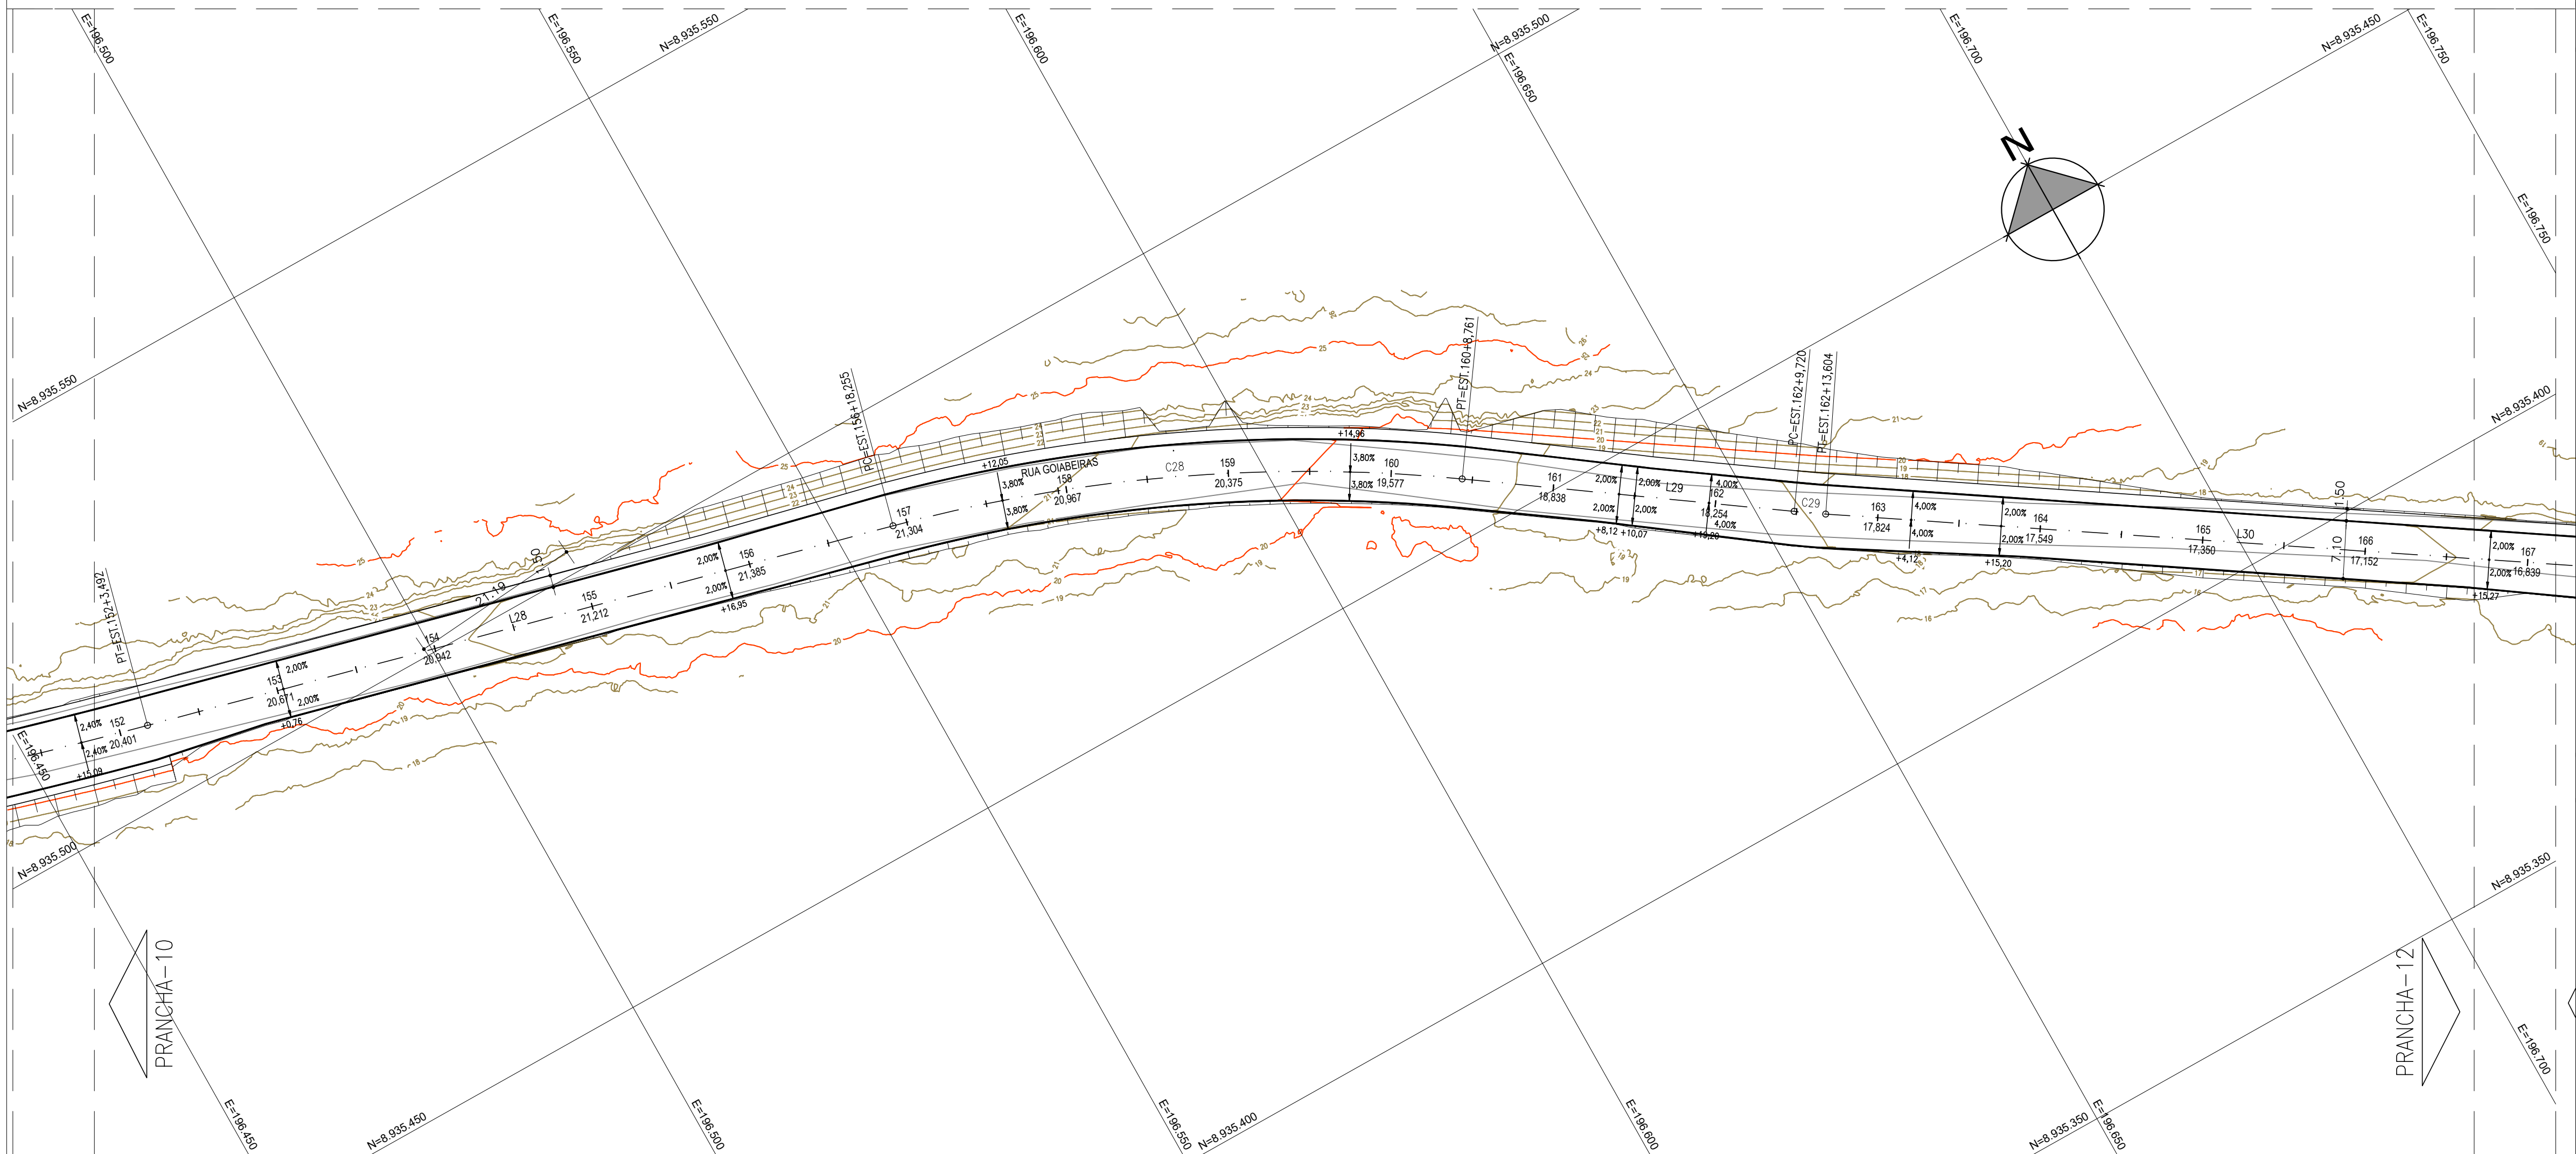


ESTACIAS	0	150	151	152	153	154	155	156	157	158	159	160	161	162	163	164	165
COTA DE FUNDOS		19.850															
COTA DE PROJETO		19.899	20.005	20.130	20.265	20.463	20.536	20.624	20.765	20.942	21.077	21.282	21.435	21.615	21.724	21.888	21.944
COTA VERMELHA		0.05	0.11	0.11	0.03	0.06	0.08	0.05	0.04	0.03	0.01	0.07	0.11	0.23	0.65	0.58	0.56

ARTICULAÇÃO DAS FOLHAS

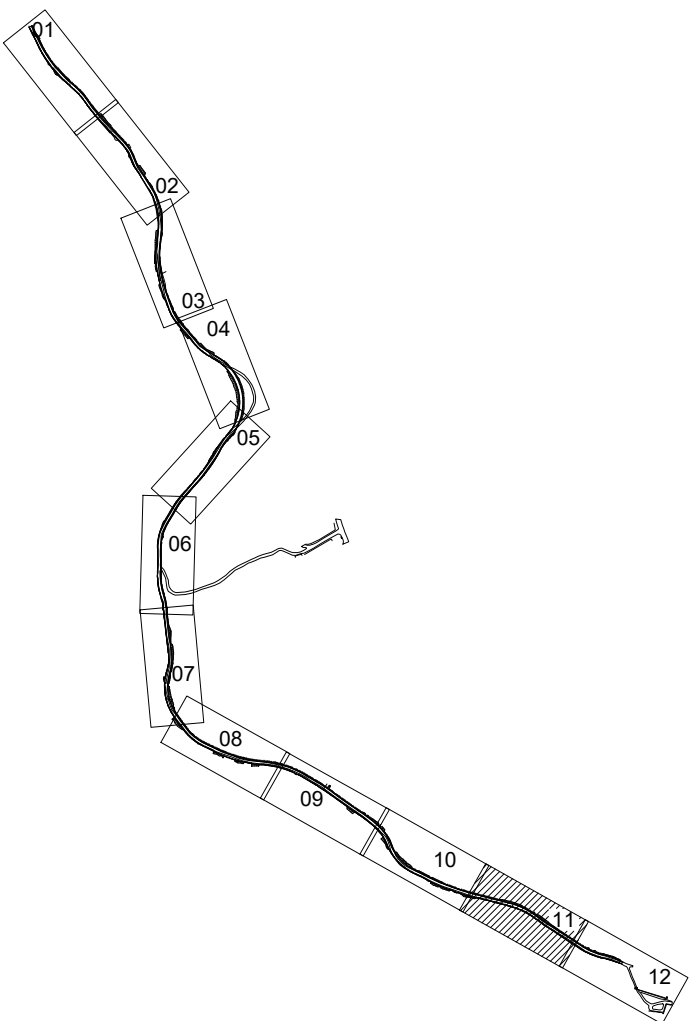

LEGENDA

- CURVAS MESTRAS
- CURVAS SECUNDÁRIAS
- MEIO-FIO
- PASSEIO
- TERRENO NATURAL (PERFIL)
- GREIDE PROJETADO (PERFIL)

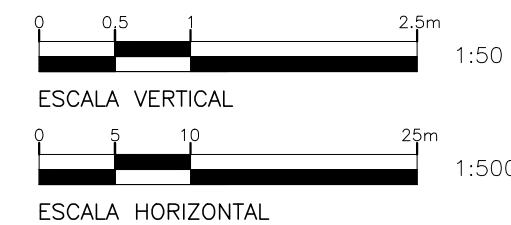



NOTAS

- SISTEMA DE COORDENADAS E COTAS SIRGAS 2000.
- COORDENADAS, ELEVações E DIMENSões EM METROS, EXCETO ONDE INDICADO DE OUTRA FORMA.

LUAN MONTEIRO SANTOS:02  
148514512


00	14/06/2024	ALEXANDRE	EMISSION INICIAL	LUAN SANTOS	MIGUEL M PEREZ	EDSON GOMES
REVISAO	DATA	DESENHO	DESCRICAO DA REVISAO	EMISSION	VERIFICACAO	APROVACAO
PROJETO: PAVIMENTACAO DE VIAS PUBLICAS NO PERIMETRO URBANO DO MUNICIPIO DE MACEIO/AL. (CONVENIO 945381/2023)				ELABORADO POR: LUAN MONTEIRO SANTOS CREA:051653482-3		
TITULO: REQUALIFICACAO DA ESTRADA DA GOIABEIRA PROJETO DE GEOMETRIA E TERRAPLENAGEM PLANTA E PERFIL - FOLHA 11/12				VERIFICADO POR: MIGUEL M. PEREZ CREA:050088014-0		
DATA: 14/06/2024				APROVADO POR: EDSON GOMES CREA:050631451-0		
CODIGO: 0174-005-EG-GMT-TER-011-R00		REVISAO: 00		ESCALA: 1/50-V 1/500-H		
				DESENHADO POR: ALEXANDRE		



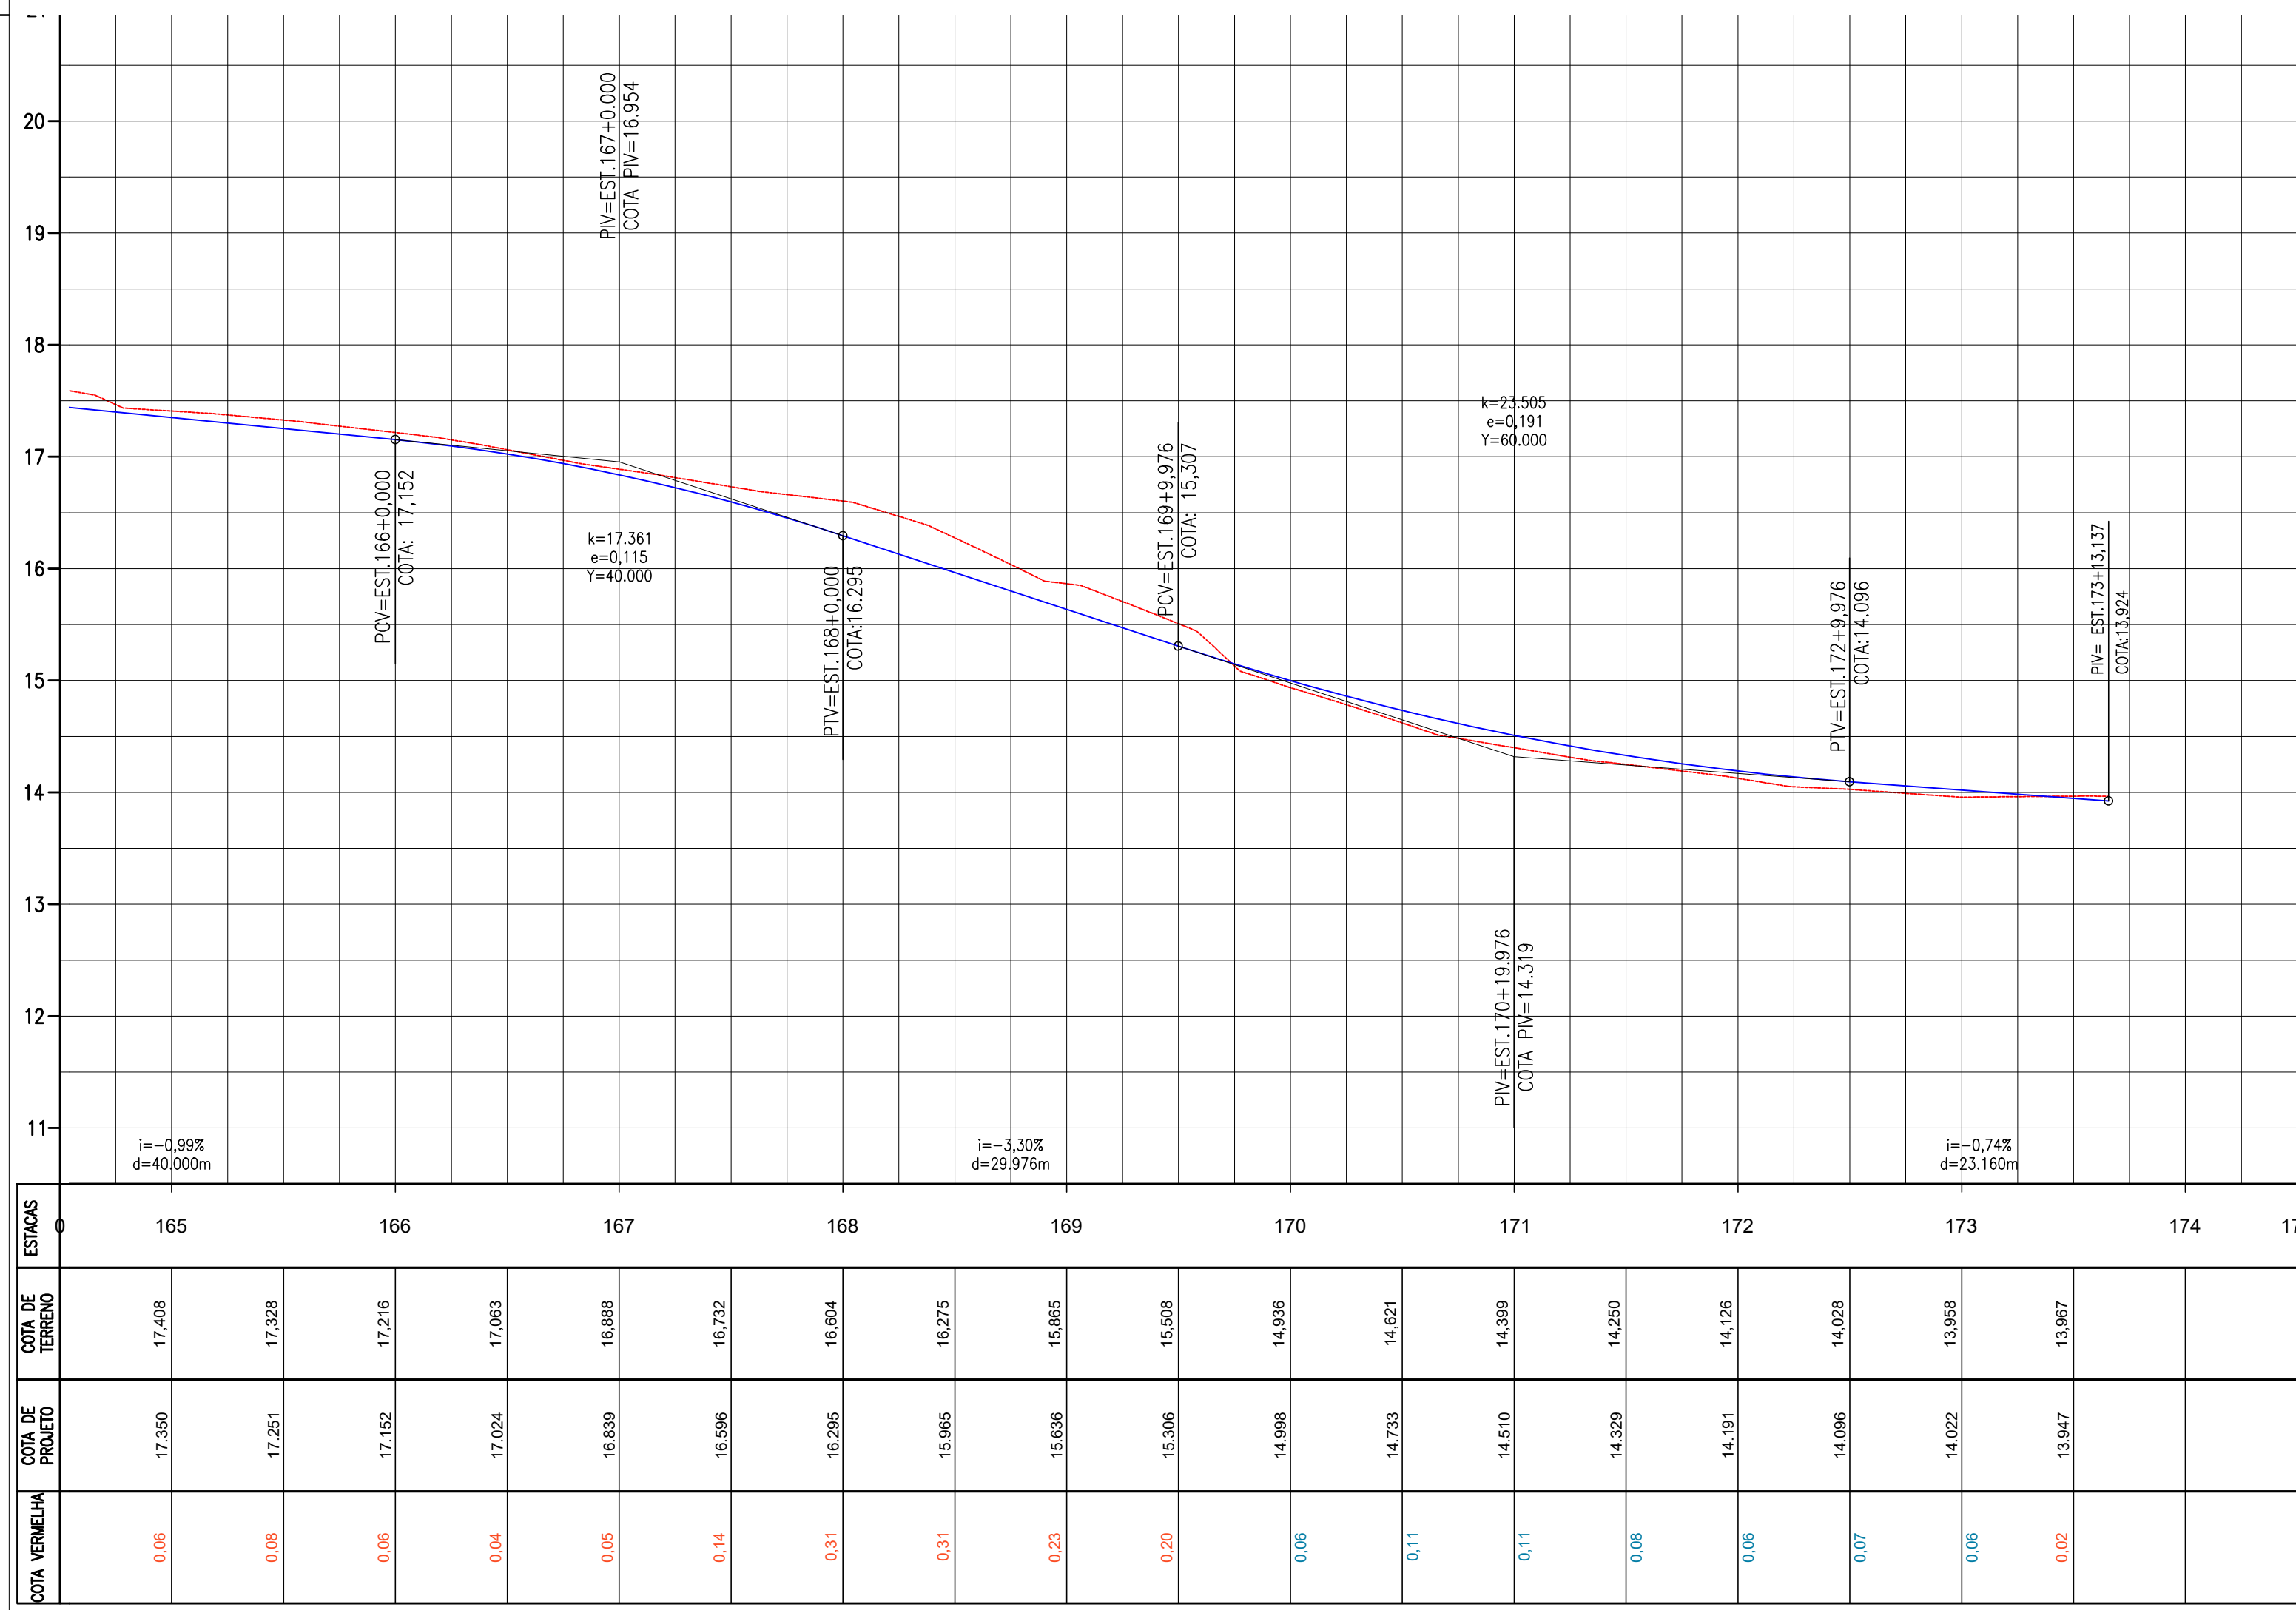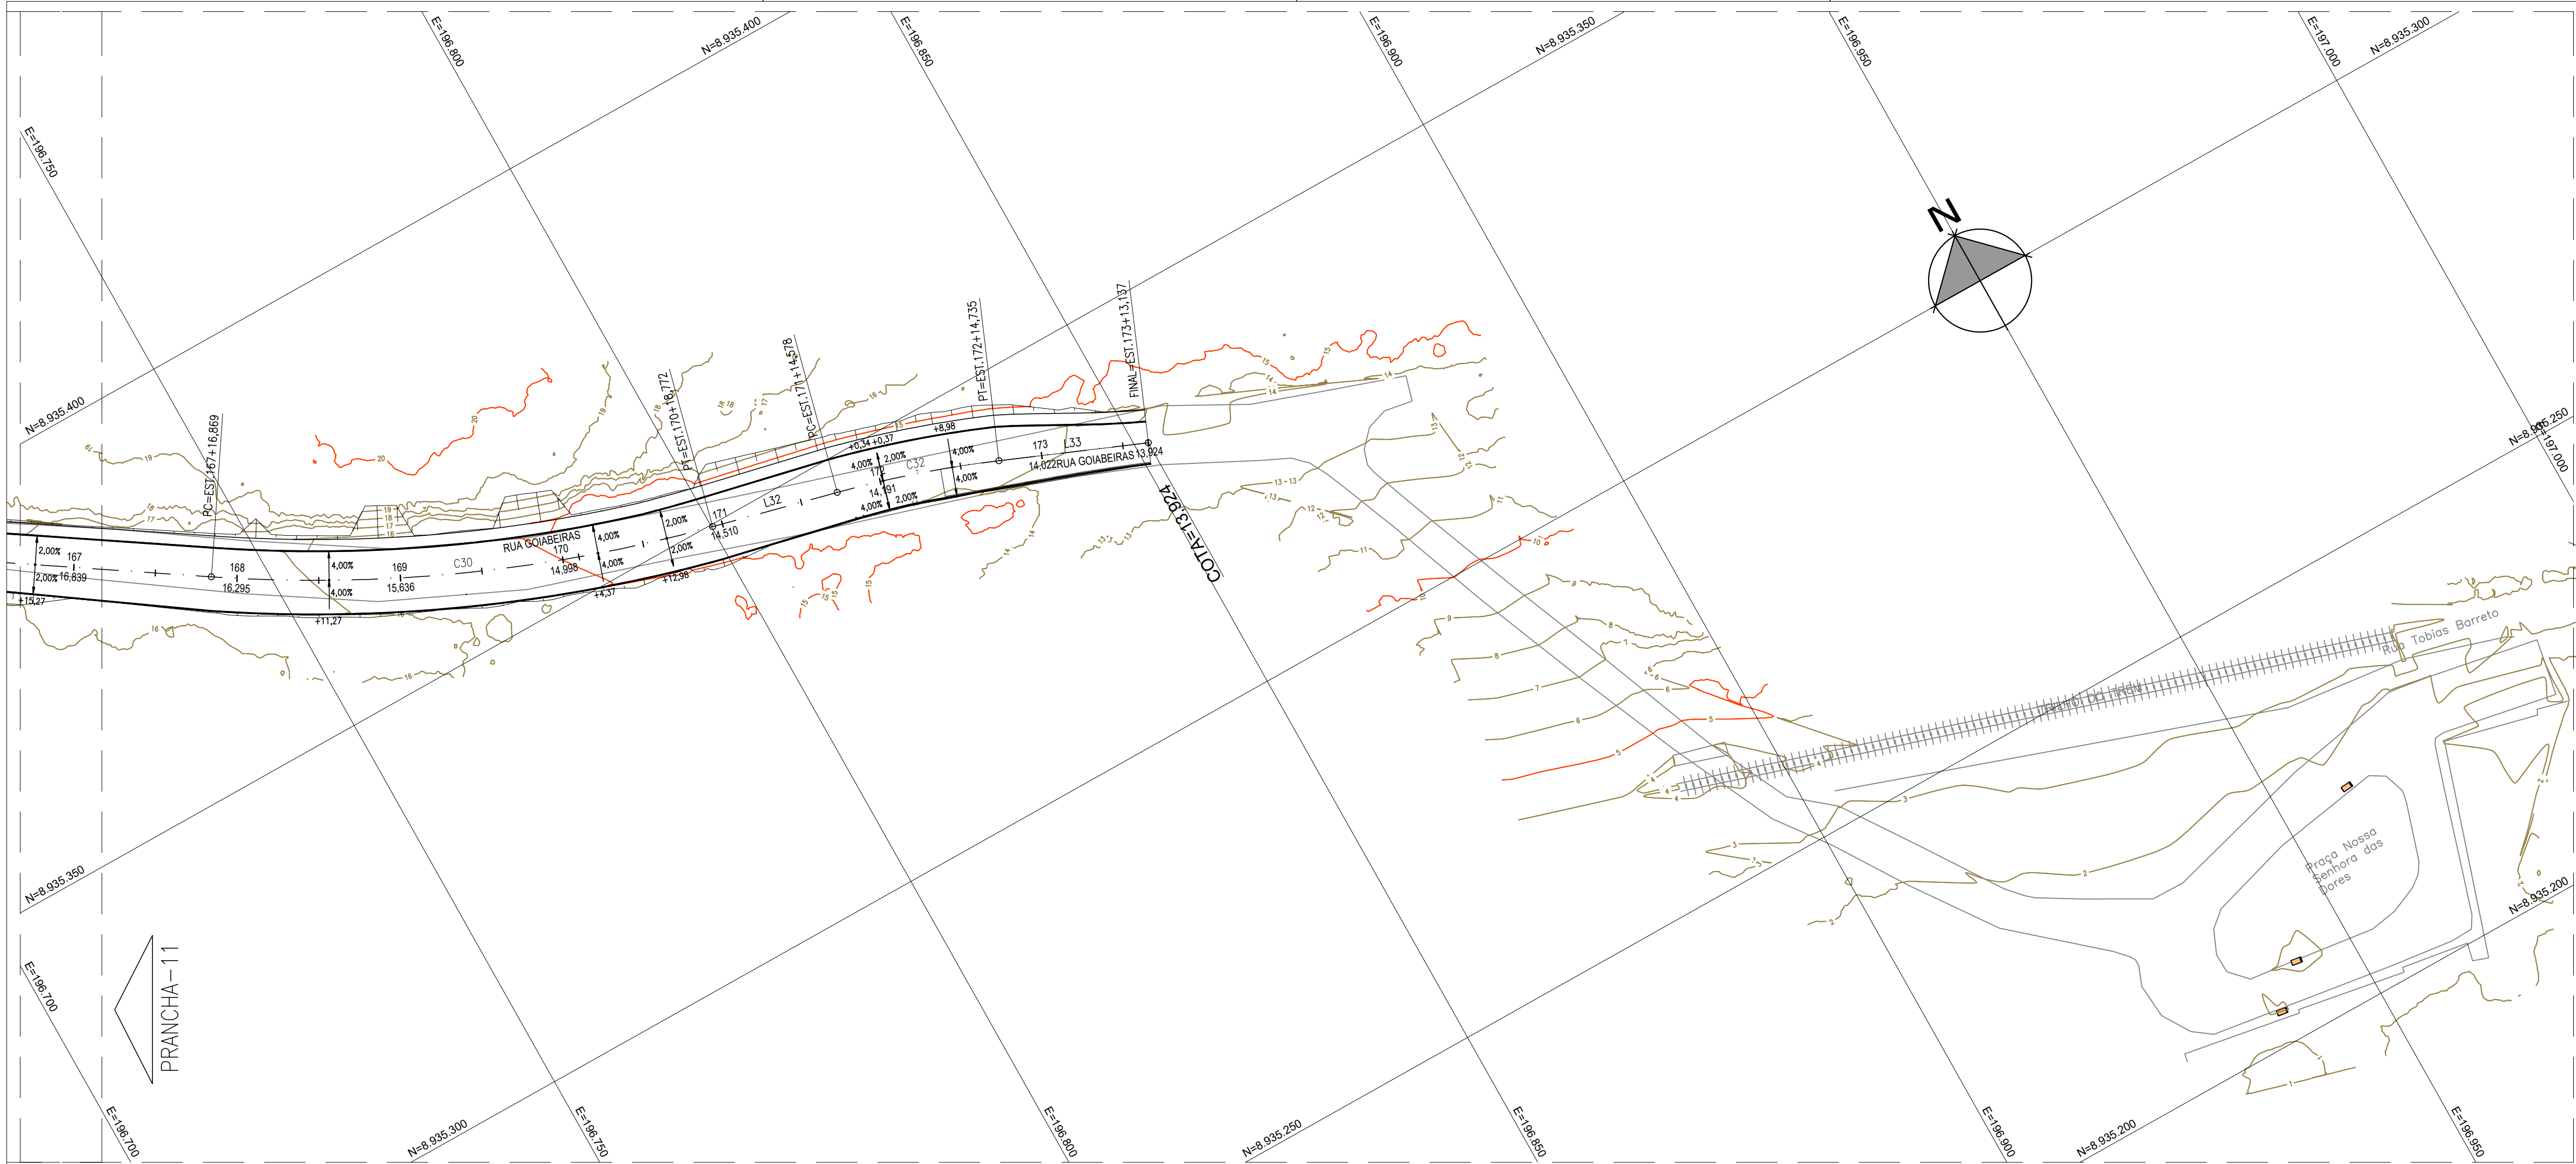


ESTADOS		0	165	166	167	168	169	170	171	172	173	174	175
COTA VERMELHA	COTA DE PROJETO	COTA DE TERRENO	0.06	17.350	17.408								
			0.08	17.251	17.328								
			0.06	17.152	17.216								
			0.04	17.024	17.083								
			0.05	16.839	16.888								
			0.14	16.596	16.732								
			0.31	16.295	16.604								
			0.31	15.965	16.275								
			0.23	15.636	15.885								
			0.20	15.306	15.508								
			0.06	14.998	14.938								
			0.11	14.733	14.621								
			0.11	14.510	14.399								
			0.08	14.329	14.250								
			0.06	14.191	14.126								
			0.07	14.096	14.028								
			0.06	14.022	13.958								
			0.02	13.947	13.987								

ARTICULAÇÃO DAS FOLHAS

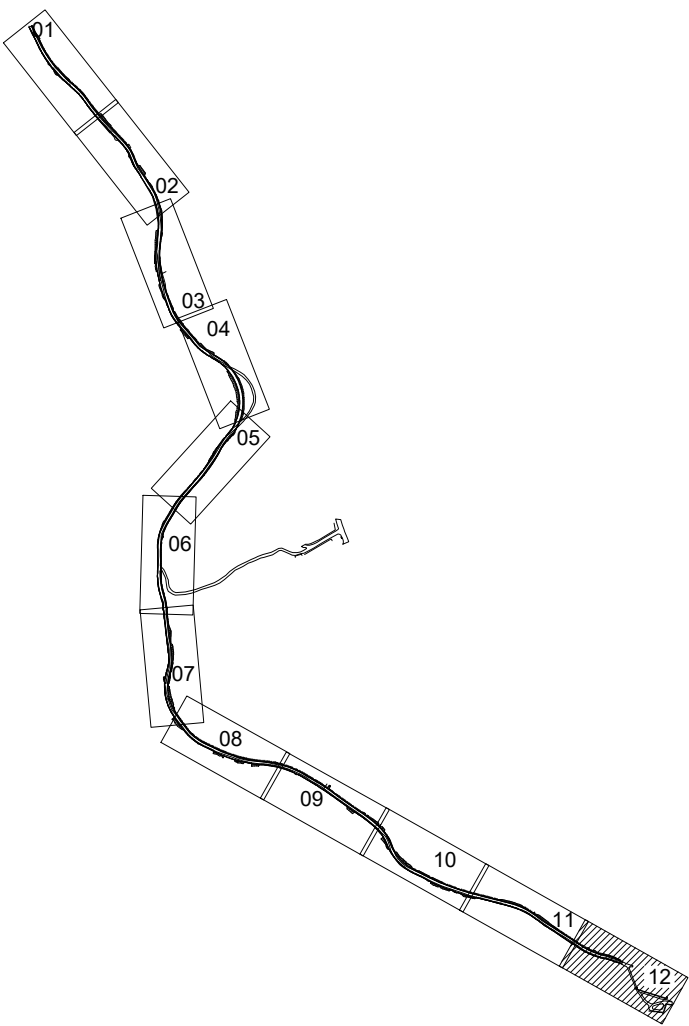

LEGENDA

- CURVAS MESTRAS
- CURVAS SECUNDÁRIAS
- MEIO-FIO
- PASSEIO
- TERRENO NATURAL (PERFIL)
- GREIDE PROJETADO (PERFIL)

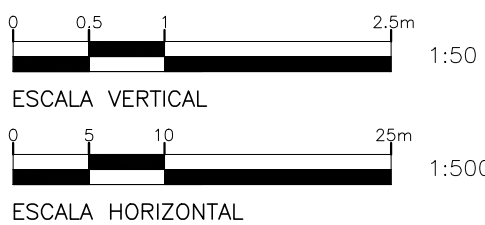

NOTAS







- SISTEMA DE COORDENADAS E COTAS SIRGAS 2000.
- COORDENADAS, ELEVACOES E DIMENSÕES EM METROS, EXCETO ONDE INDICADO DE OUTRA FORMA.

LUAN MONTEIRO SANTOS: 214851451-2

00	14/06/2024	ALEXANDRE	EMISSION INICIAL	LUAN SANTOS	MIGUEL M PEREZ	EDSON GOMES
REVISÃO	DATA	DESENHO	DESCRIÇÃO DA REVISÃO	EMISSION	VERIFICACÃO	APROVACÃO
ELABORADO POR: LUAN MONTEIRO SANTOS CREA:051653482-3						VERIFICADO POR: MIGUEL M. PEREZ CREA:050088014-0
TITULO: REQUALIFICACÃO DA ESTRADA DA GOIABEIRA PROJETO DE GEOMETRIA E TERRAPLENAGEM PLANTA E PERFIL - FOLHA 12/12						APROVADO POR: EDSON GOMES CREA:050631451-0
DATA: 14/06/2024	CODIGO: 0174-005-EG-GMT-TER-012-R00	REVISÃO: 00	ESCALA: 1/50-V 1/500-H	DESENHADO POR: ALEXANDRE		



## LEGENDA

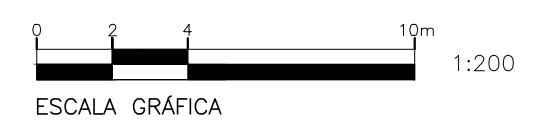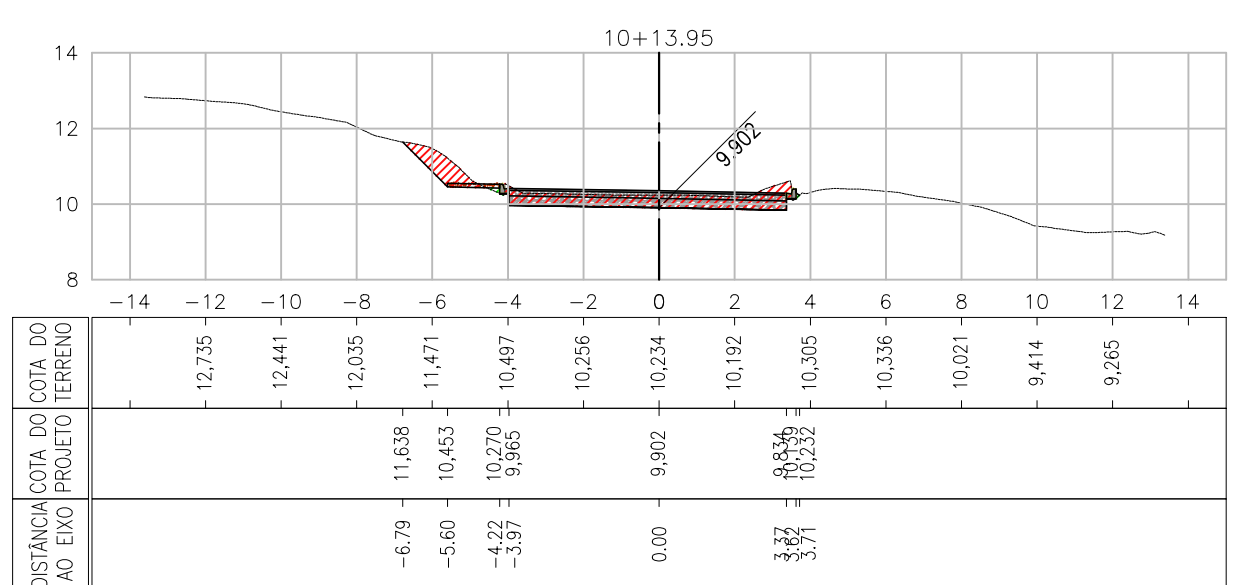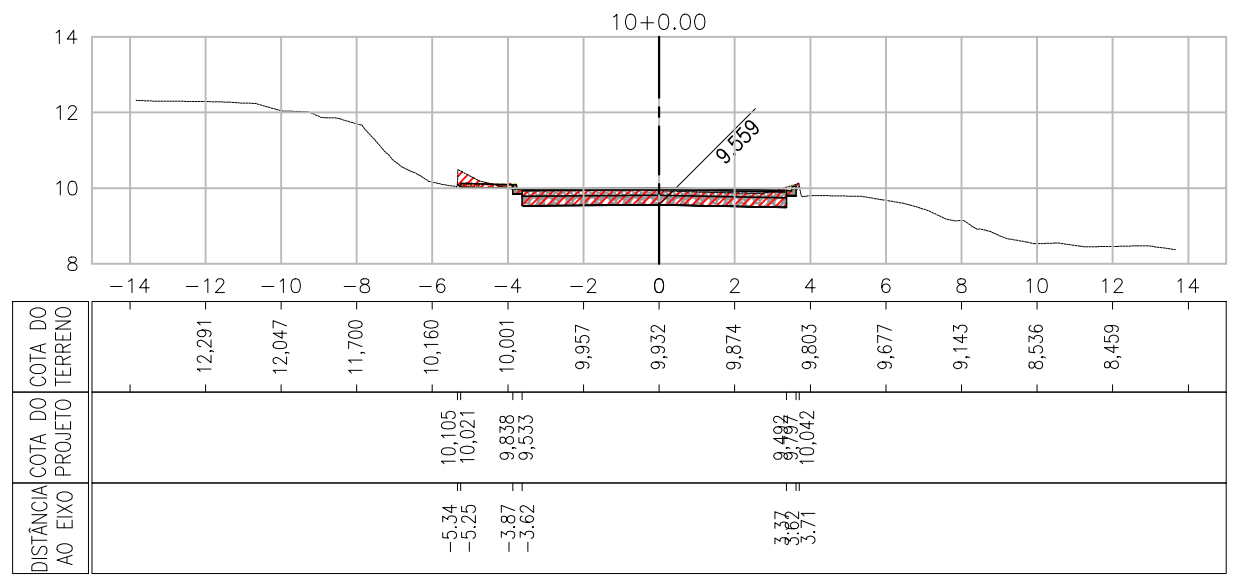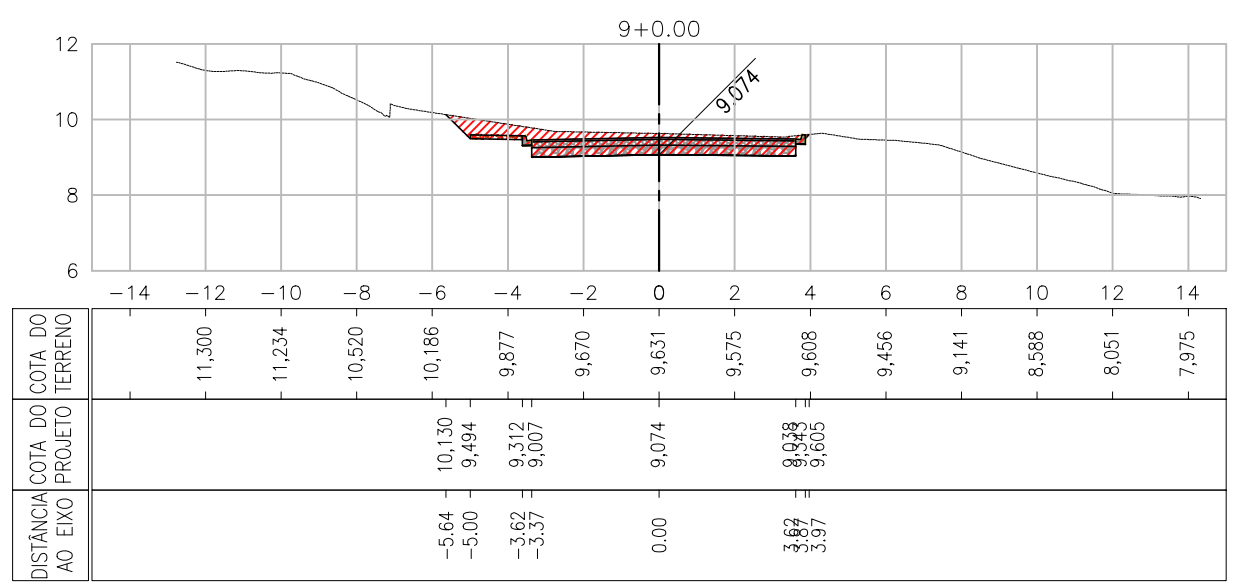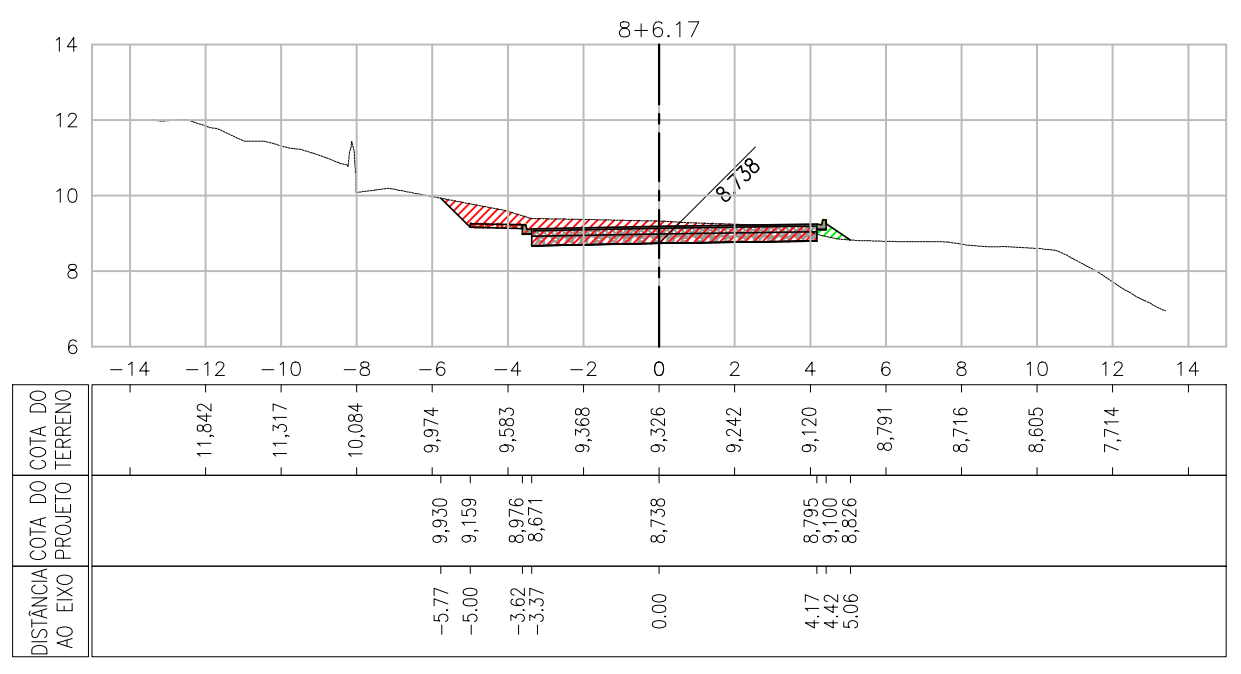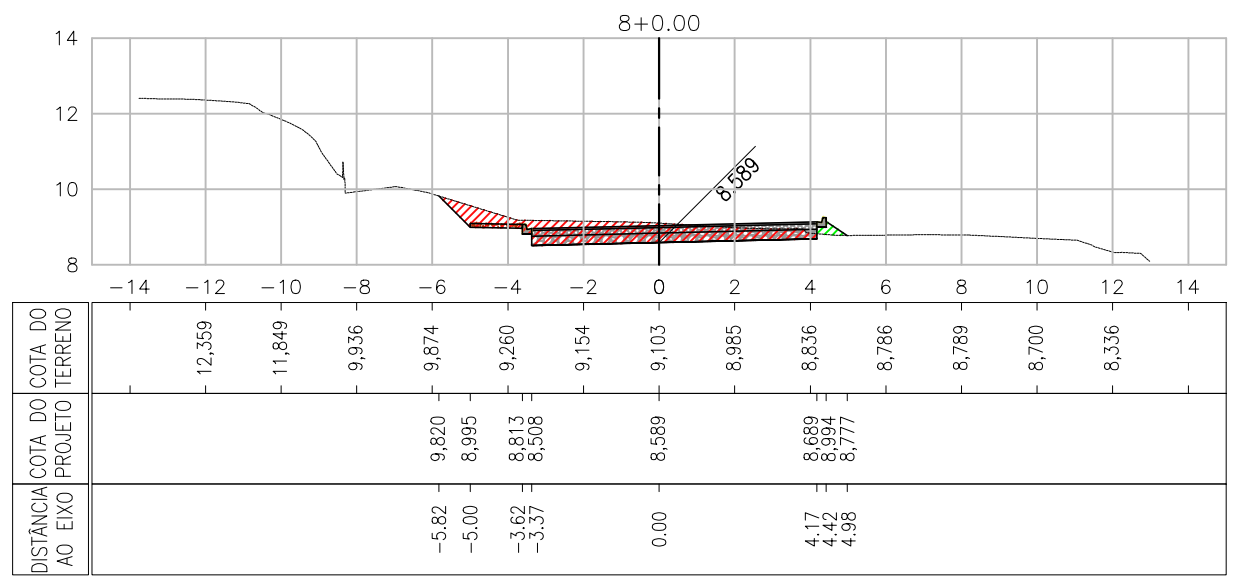
















**LUAN**  
**MONTEIRO**  
**SANTOS**  
**214851451**  
**2**

Assinado digitalmente por LUAN MONTEIRO  
SOS:52148514512  
NF: CUBR, DU:CP, N:Brasil, OU: HóspedesConferência, OU: 1171421003154, OU:Secretaria de Recurso Federal do Brasil - RFB, OU:ARLIDERES, OU:SPB e CPF AT, CN:LUAN MONTEIRO  
SOS:52148514512  
Título: Eu sou o autor deste documento  
Localização:  
Data: 2024.05.19 13:49:42-03'00'  
Foxit PDF Reader Versão: 2024.2.2


					
<p>PROJETO: <b>PAVIMENTAÇÃO DE VIAS PÚBLICAS NO PERÍMETRO URBANO DO MUNICÍPIO DE MACEIÓ/AL. (CONVÊNIO 945381/2023)</b></p>					
<p>TÍTULO: <b>REQUALIFICAÇÃO DA ESTRADA DA GOIABEIRA PROJETO DE GEOMETRIA E TERRAPLENAGEM SEÇÕES TRANSVERSAIS - FOLHA 01/20</b></p>				<p>ELABORADO POR: <b>LUAN MONTEIRO SANTOS</b> CREA:051653462-3</p>	
<p>DATA: <b>14/06/2024</b></p>				<p>VERIFICADO POR: <b>MIGUEL M. PEREZ</b> CREA:05008014-0</p>	
<p>CODIGO: <b>0174-005-EG-GMT-TER-013-R00</b></p>		<p>REVISAO: <b>00</b></p>		<p>DESENHADO POR: <b>ALEXANDRE</b></p>	
				<p>APROVADO POR: <b>EDSON GOMES</b> CREA:050631451-0</p>	



## SEÇÕES TRANSVERSAIS ESTRADA DA GOIABEIRA (Continuação)

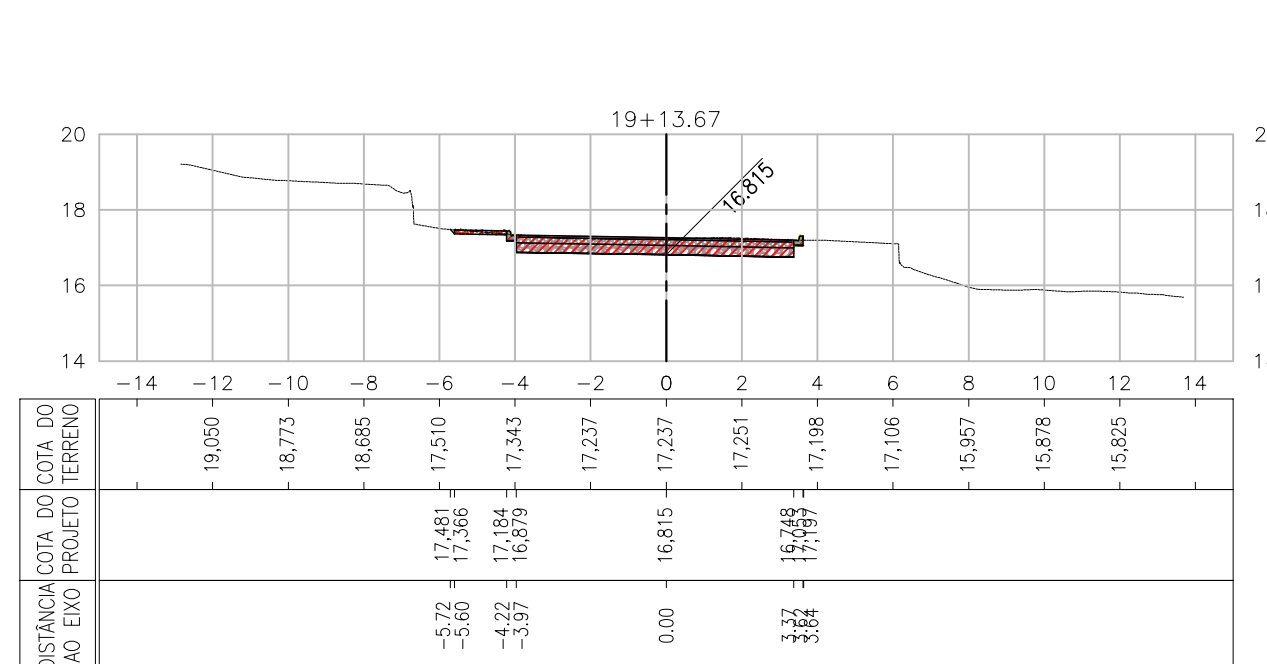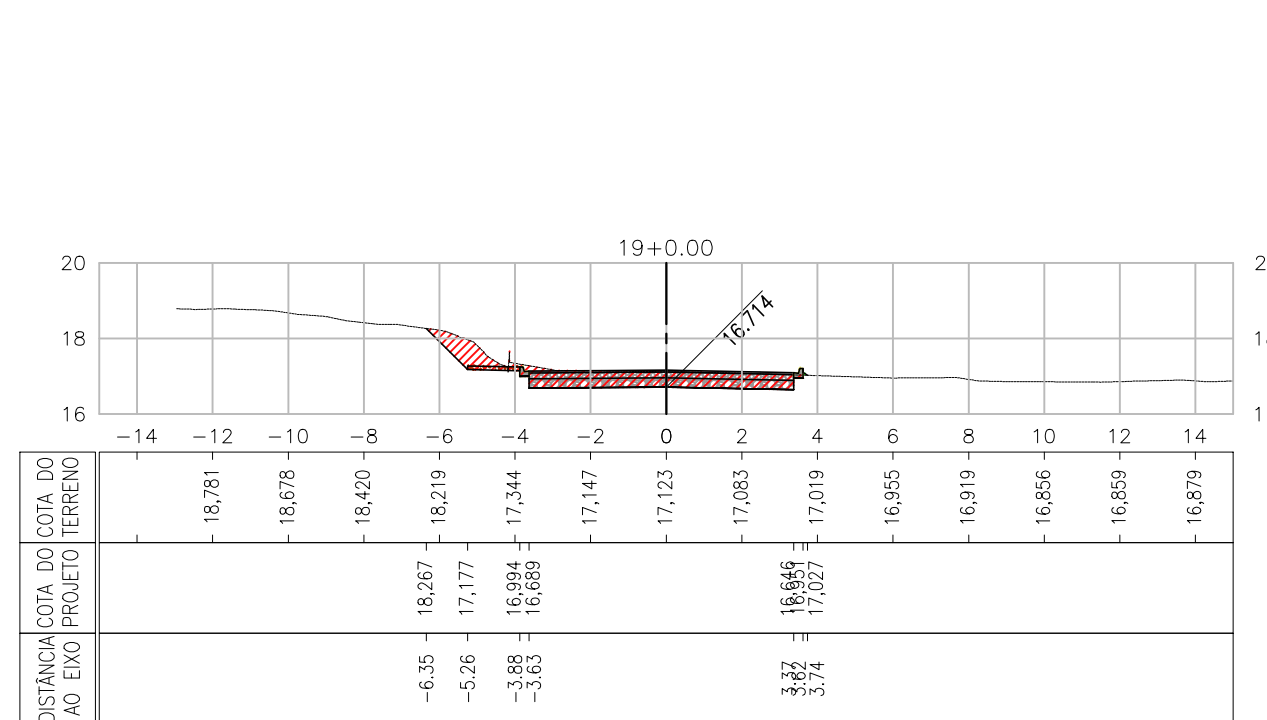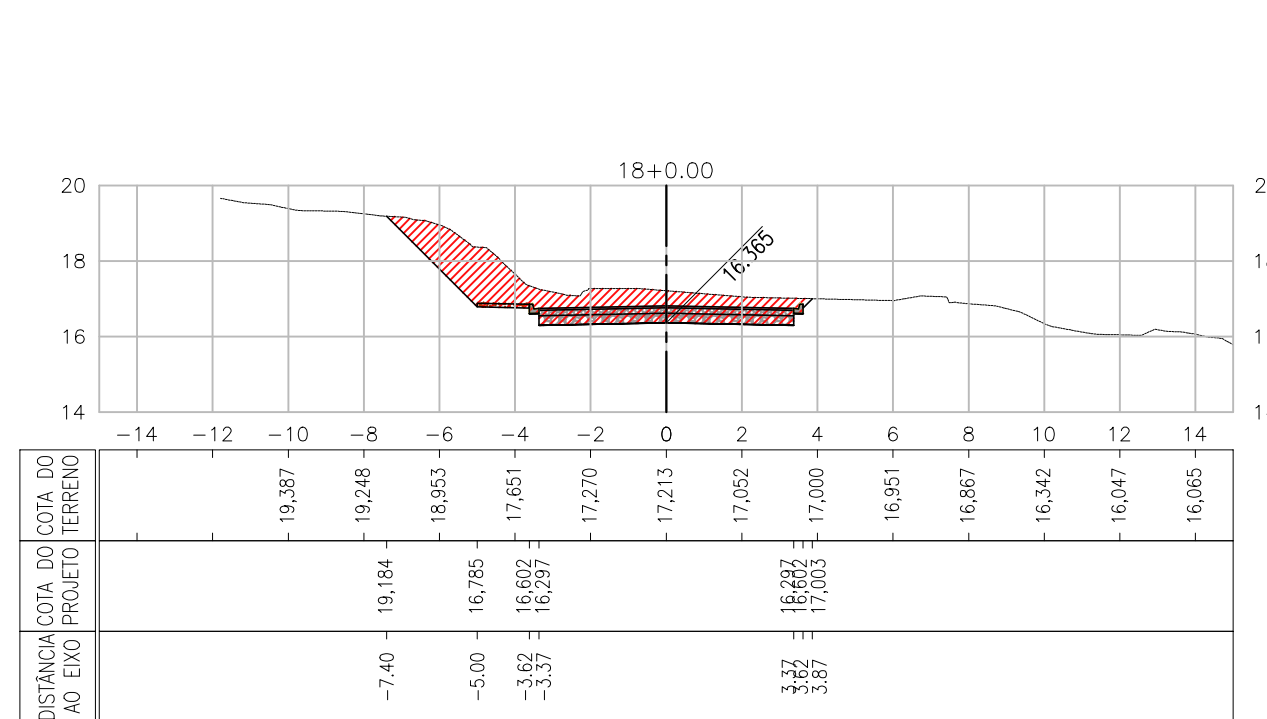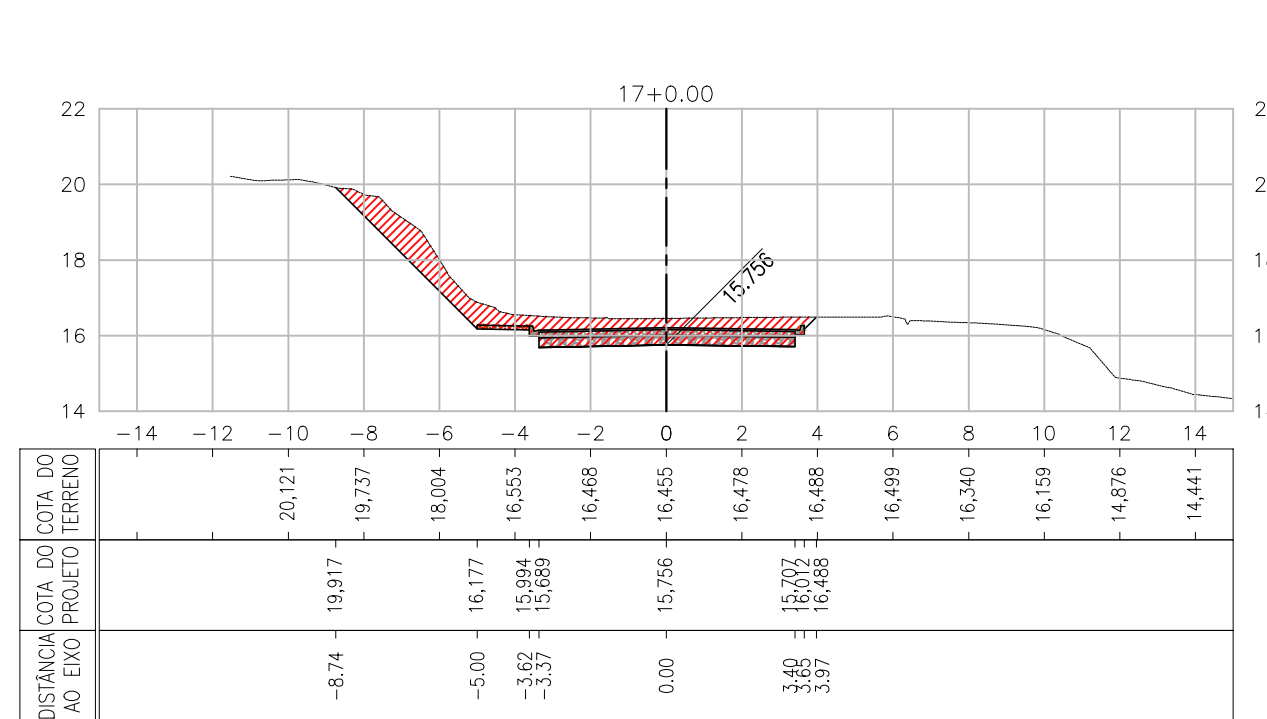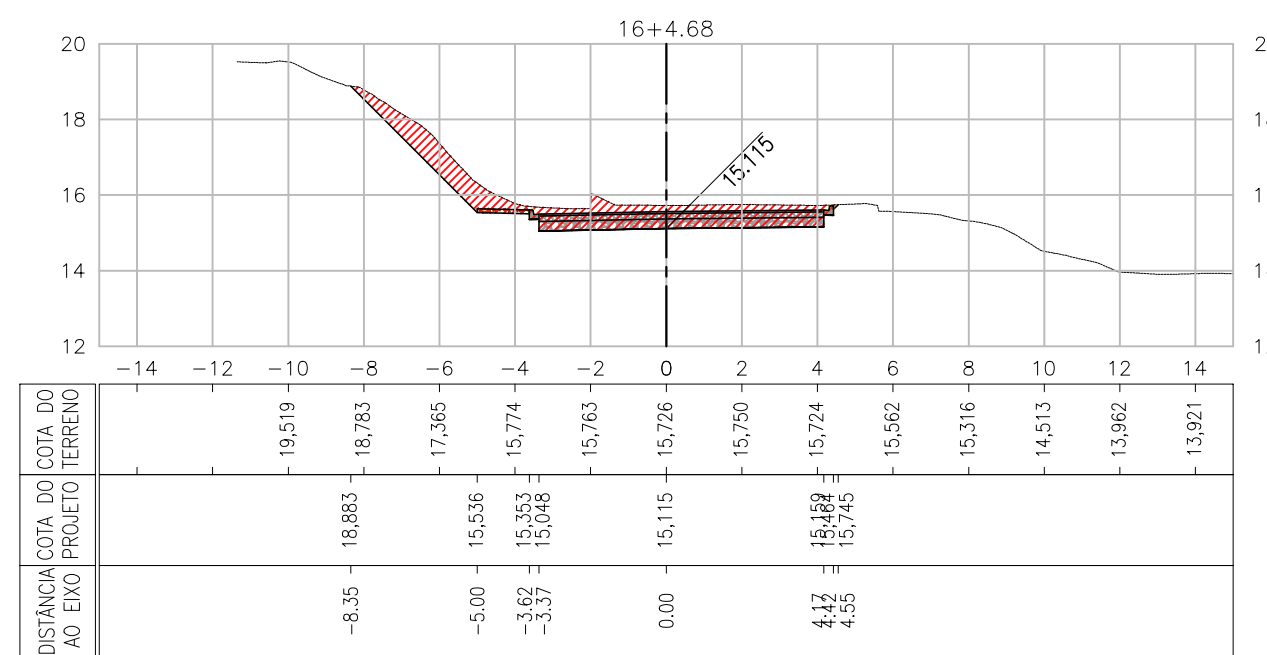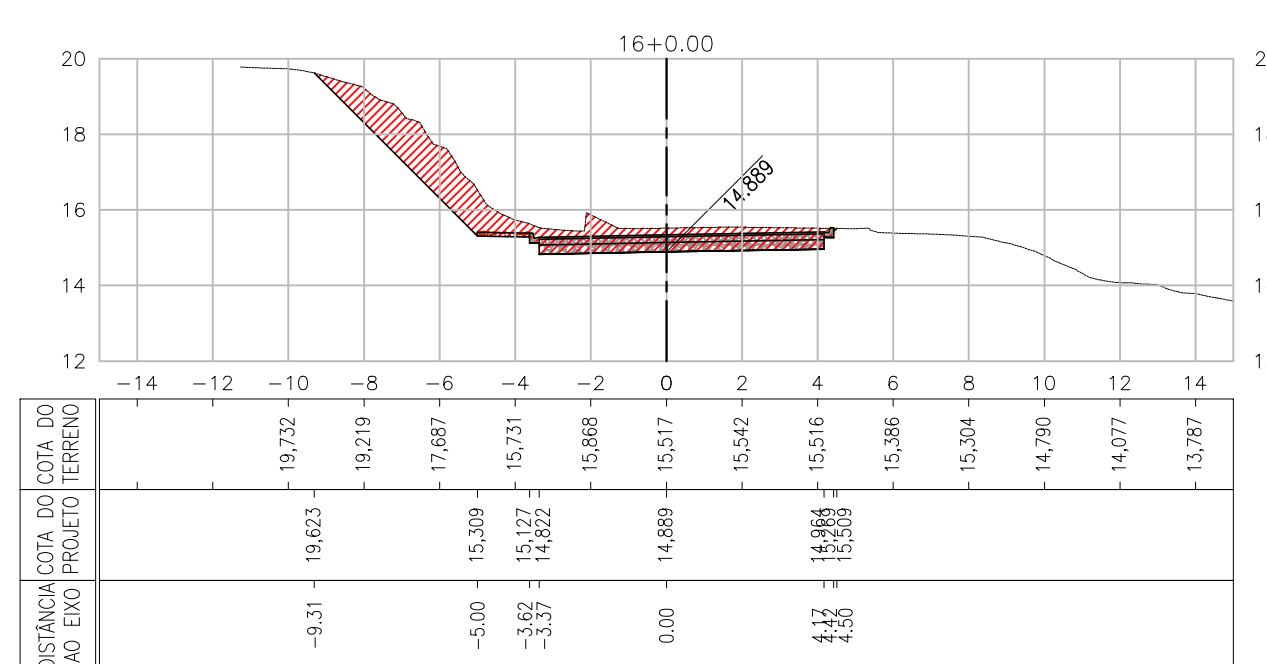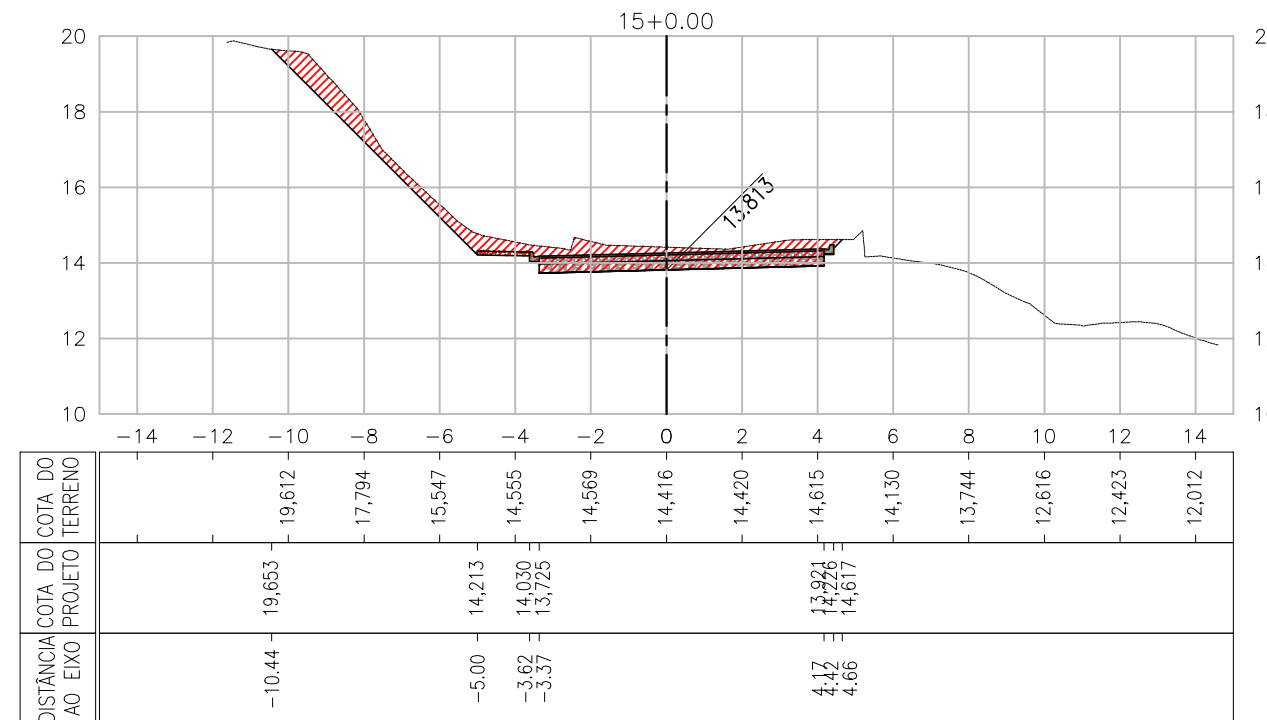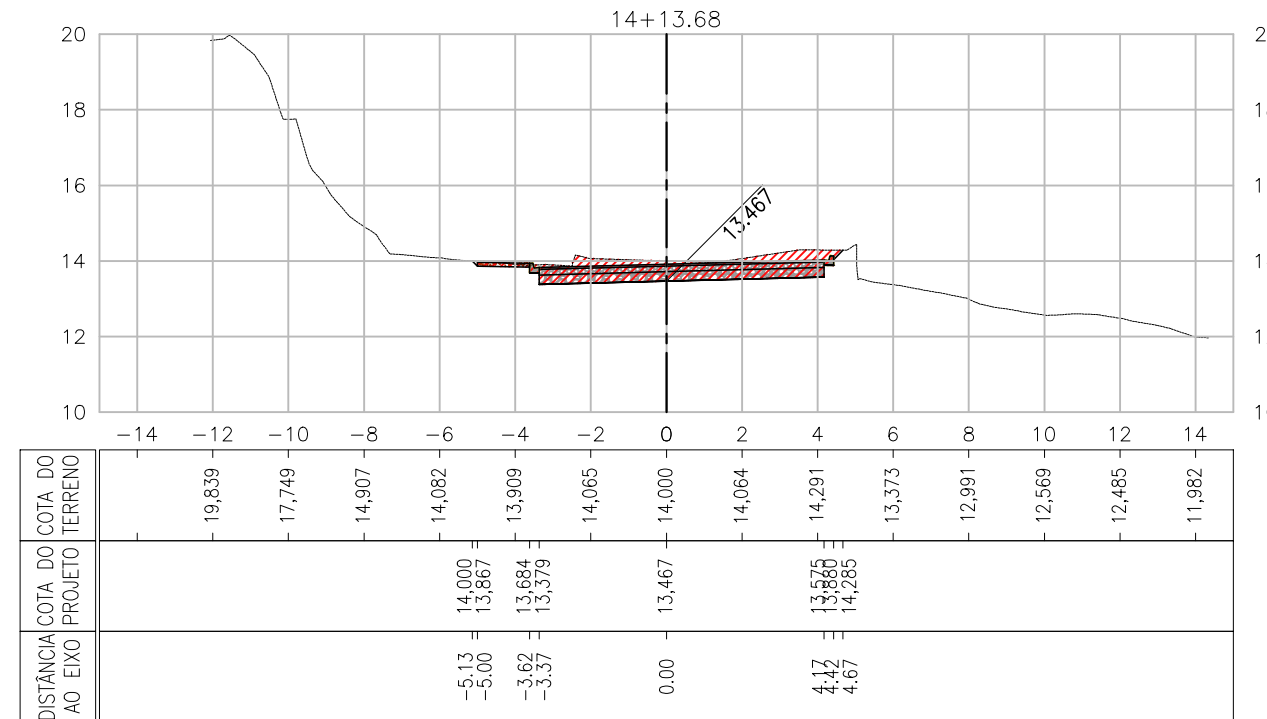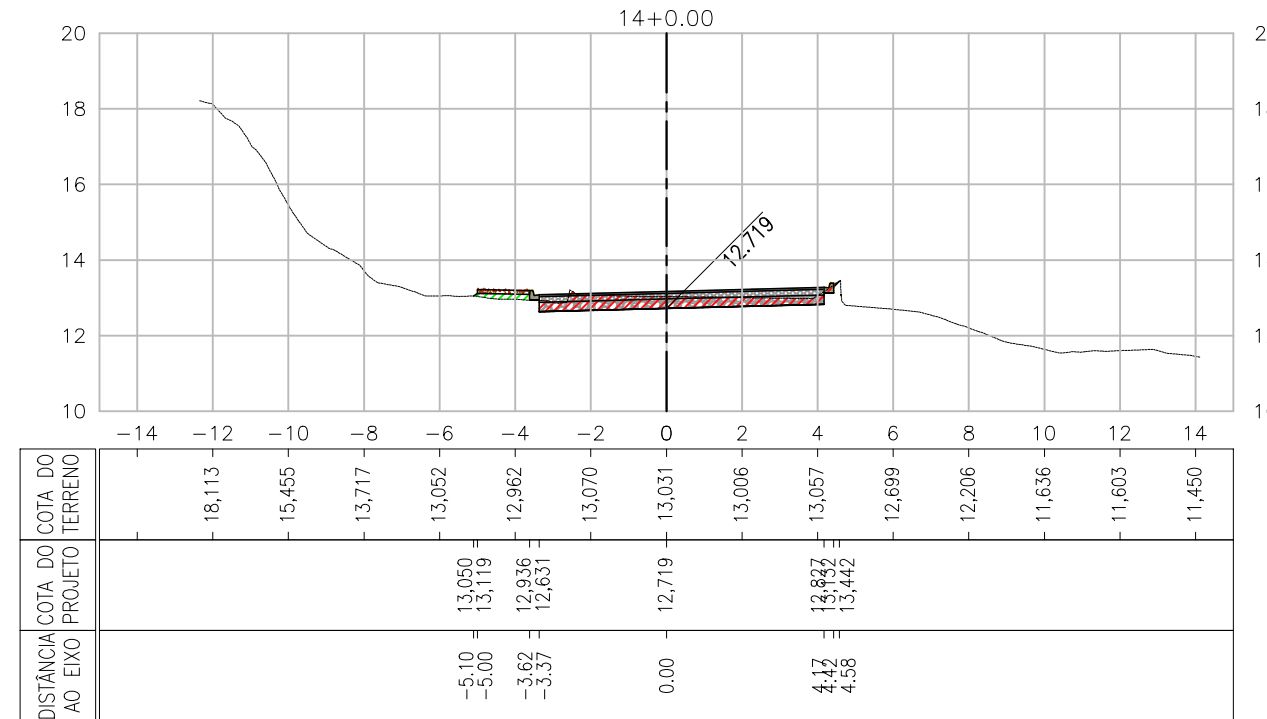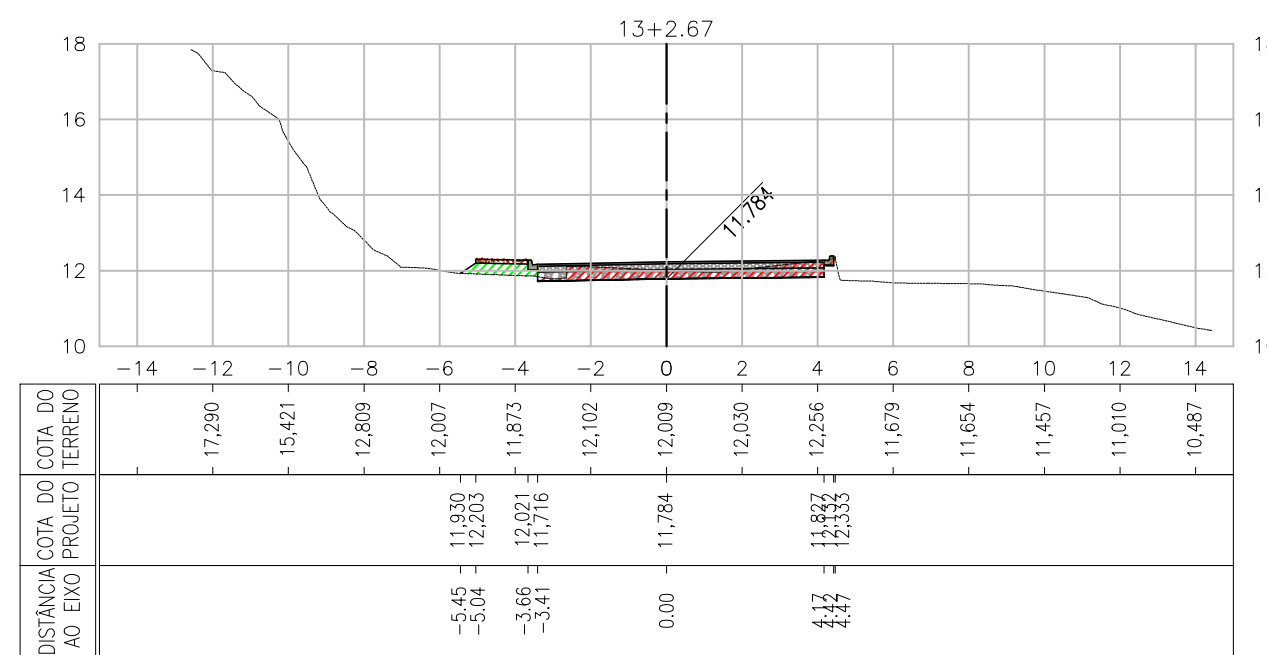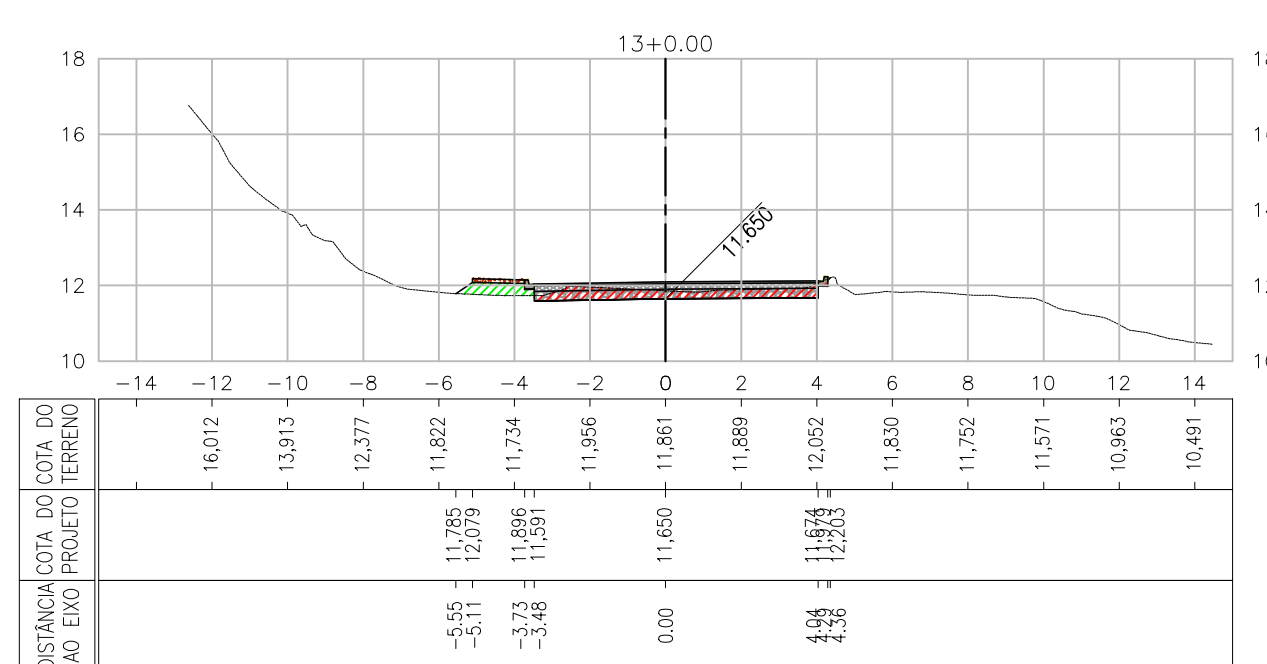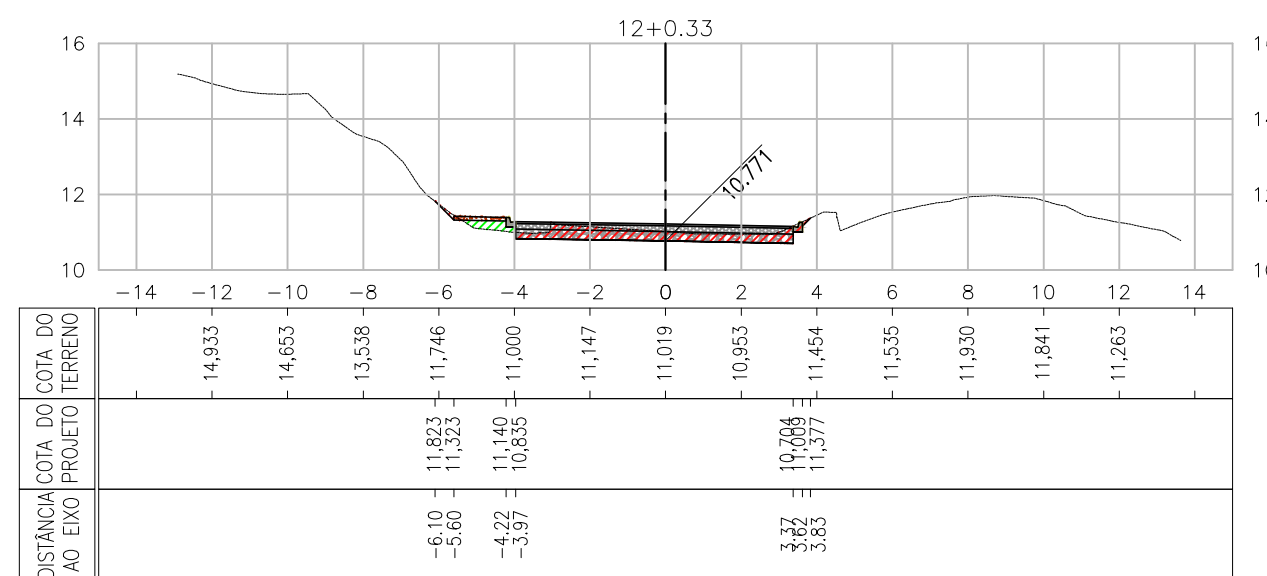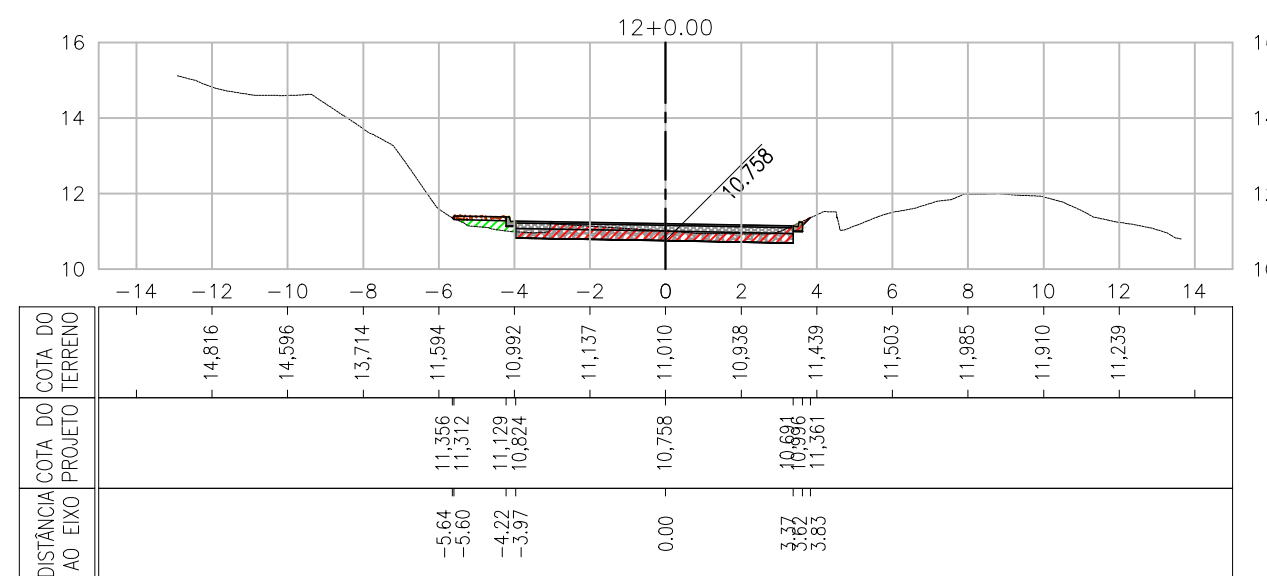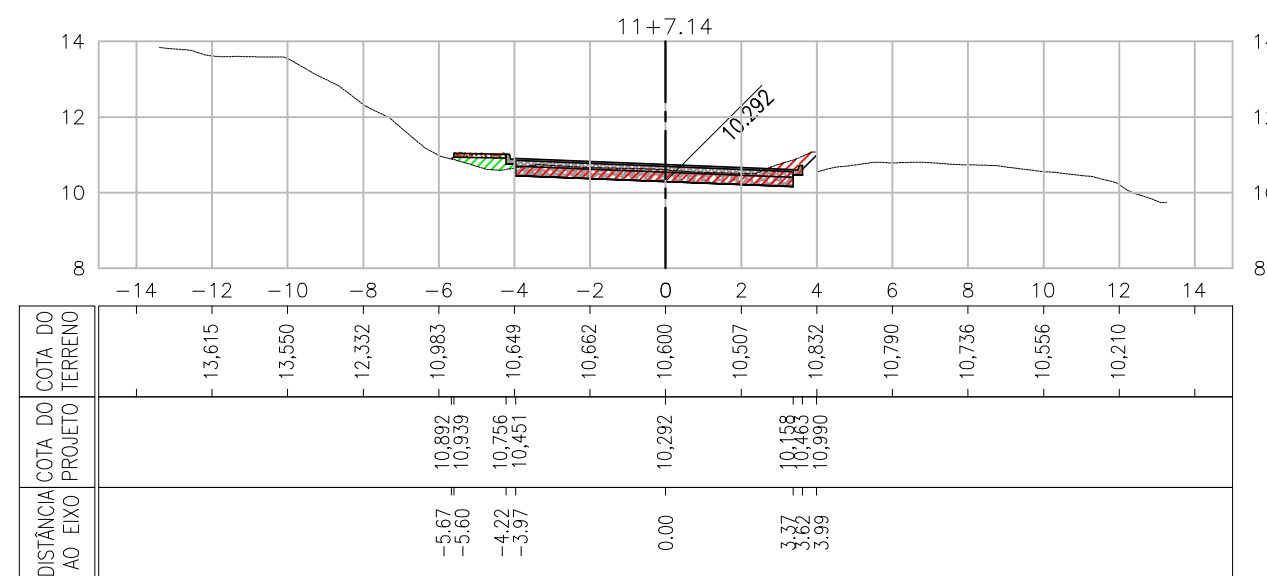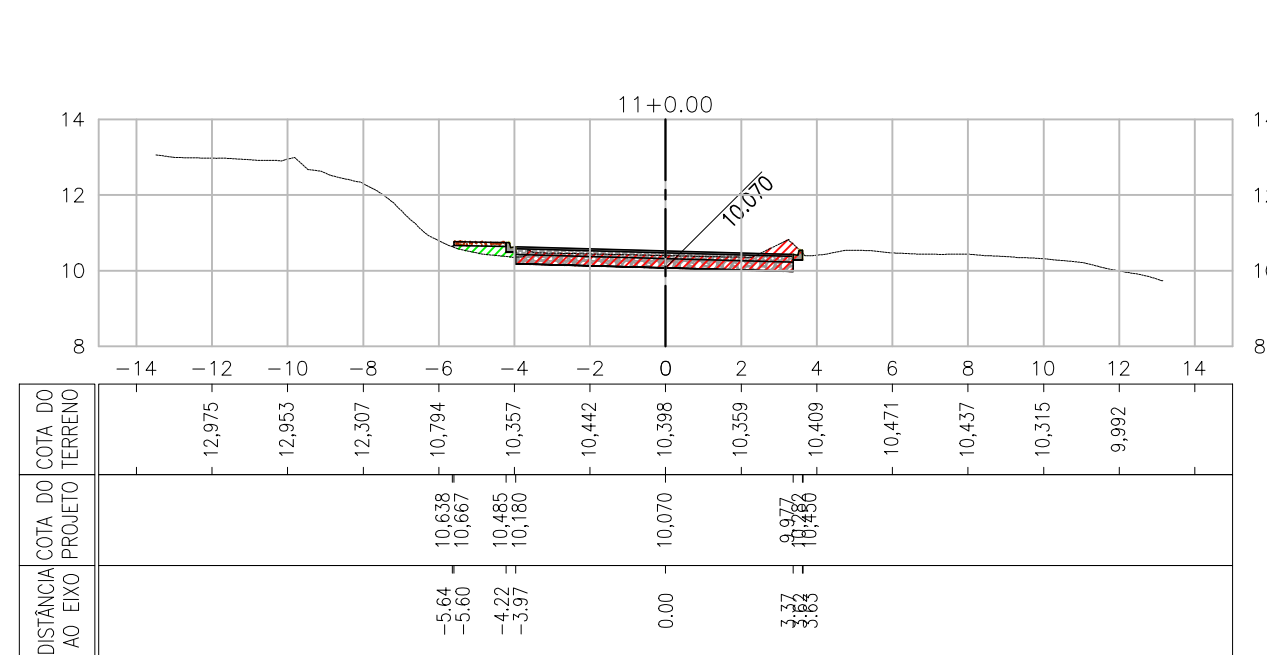

## LEGENDA





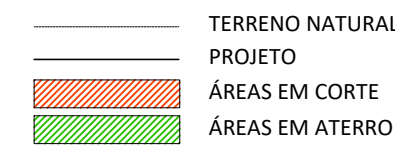


LUAN  
MONTEIRO  
SANTOS:0  
214851451  
2

Assinado digitalmente por LUAN  
MONTEIRO  
SANTOS:0214851451  
ND: C=BR, O=CP-Brasil, OU=Vicepresidência, CN=117142121451, OU=Secretaria da Receita Federal do Brasil - RFB, OU=ARLDESIS, OU=RFB e CP A1, CN=LUAN MONTEIRO SANTOS:0214851451  
Razão: Eu sou o autor deste documento.  
Localização:  
Data: 2024.05.10 13:50:08-03'00'  
Foxit PDF Reader Versão: 2024.2













00	14/06/2024	ALEXANDRE	EMISSÃO INICIAL	LUAN SANTOS	MIGUEL M PEREZ	EDSON GOMES
REVISÃO	DATA	DESENHO	DESCRIÇÃO DA REVISÃO	EMISSÃO	VERIFICAÇÃO	APROVAÇÃO
<div><div><p>PREFEITURA DE <b>MACAÉ</b></p></div><div><p><b>SEMINFRA</b> Secretaria Municipal de Infraestrutura</p></div><div><p><b>RK</b> ENGENHARIA</p></div></div>						
PROJETO: <b>PAVIMENTAÇÃO DE VIAS PÚBLICAS NO PERÍMETRO URBANO DO MUNICÍPIO DE MACAÉ/AL. (CONVÊNIO 945381/2023)</b>					ELABORADO POR: <b>LUAN MONTEIRO SANTOS</b> CREA:051653482-3	
TÍTULO: <b>REQULIFICAÇÃO DA ESTRADA DA GOIABEIRA PROJETO DE GEOMETRIA E TERRAPLENAGEM SEÇÕES TRANSVERSAIS - FOLHA 02/20</b>					VERIFICADO POR: <b>MIGUEL M. PEREZ</b> CREA:050088014-0	
					APROVADO POR:	
DATA:	CODIGO:	REVISAO:	ESCALA:	DESENHANDO POR:	EDSON GOMES	
14/06/2024	0174-005-EG-GMT-Ter-014-R00	00	1/200	ALEXANDRE	CREA:050631451-0	



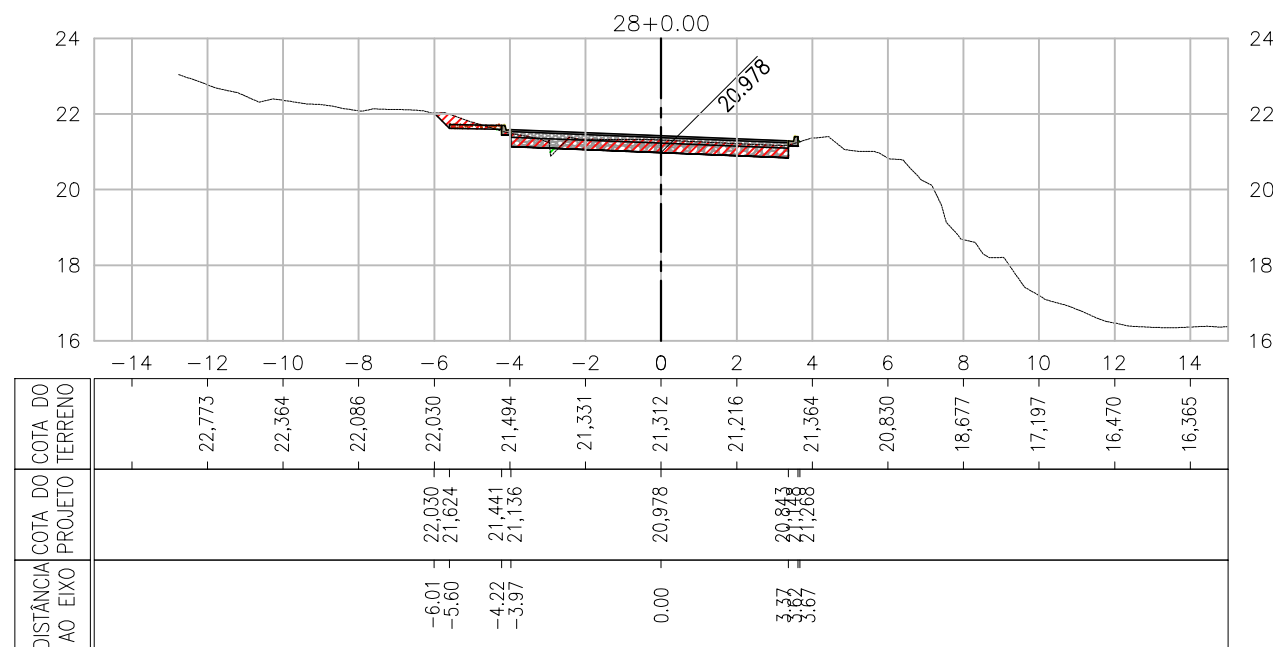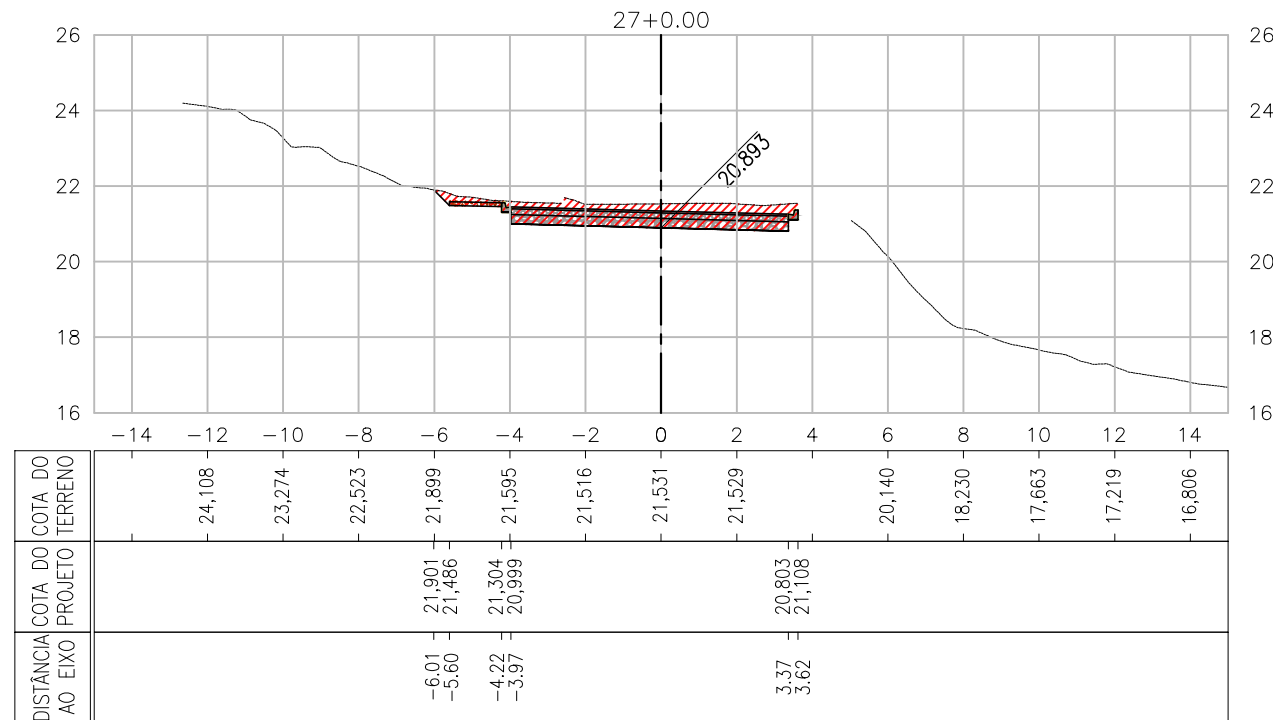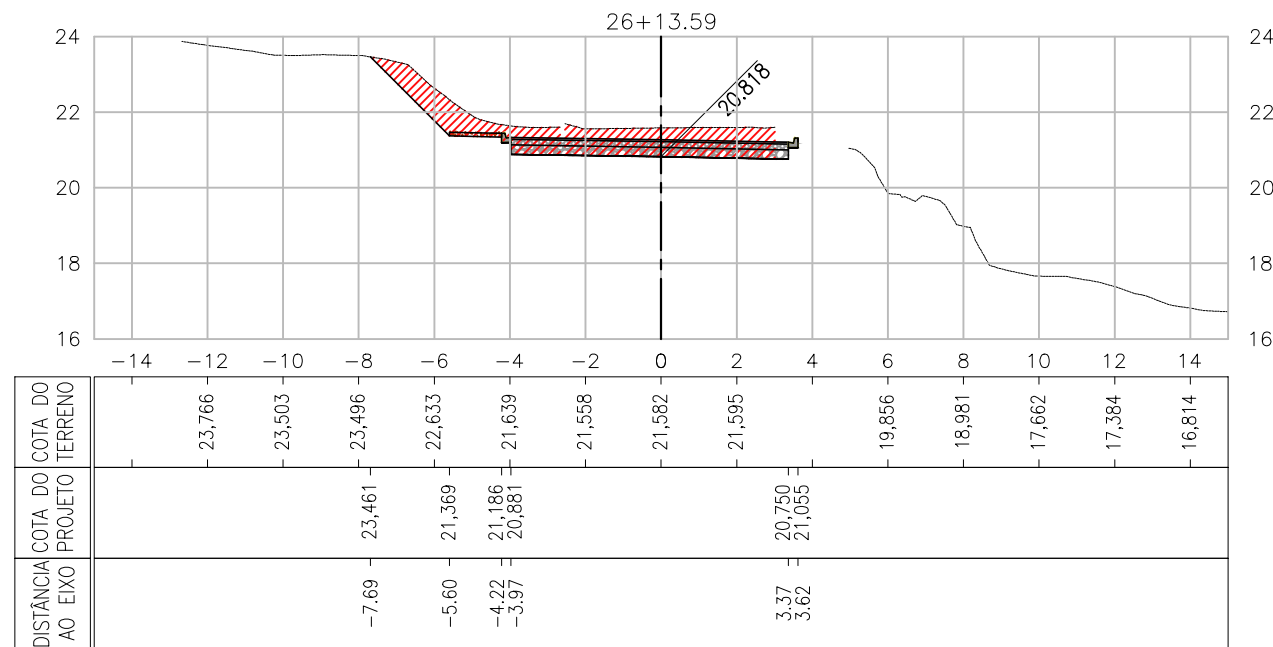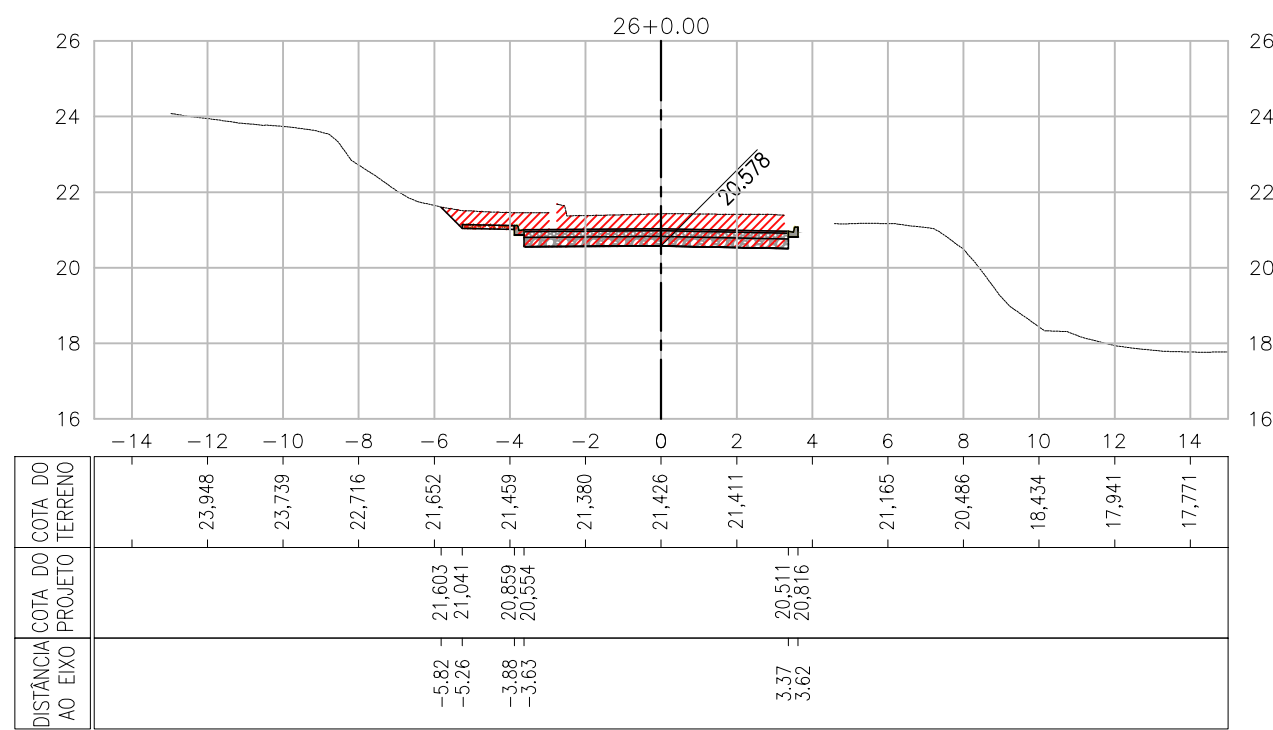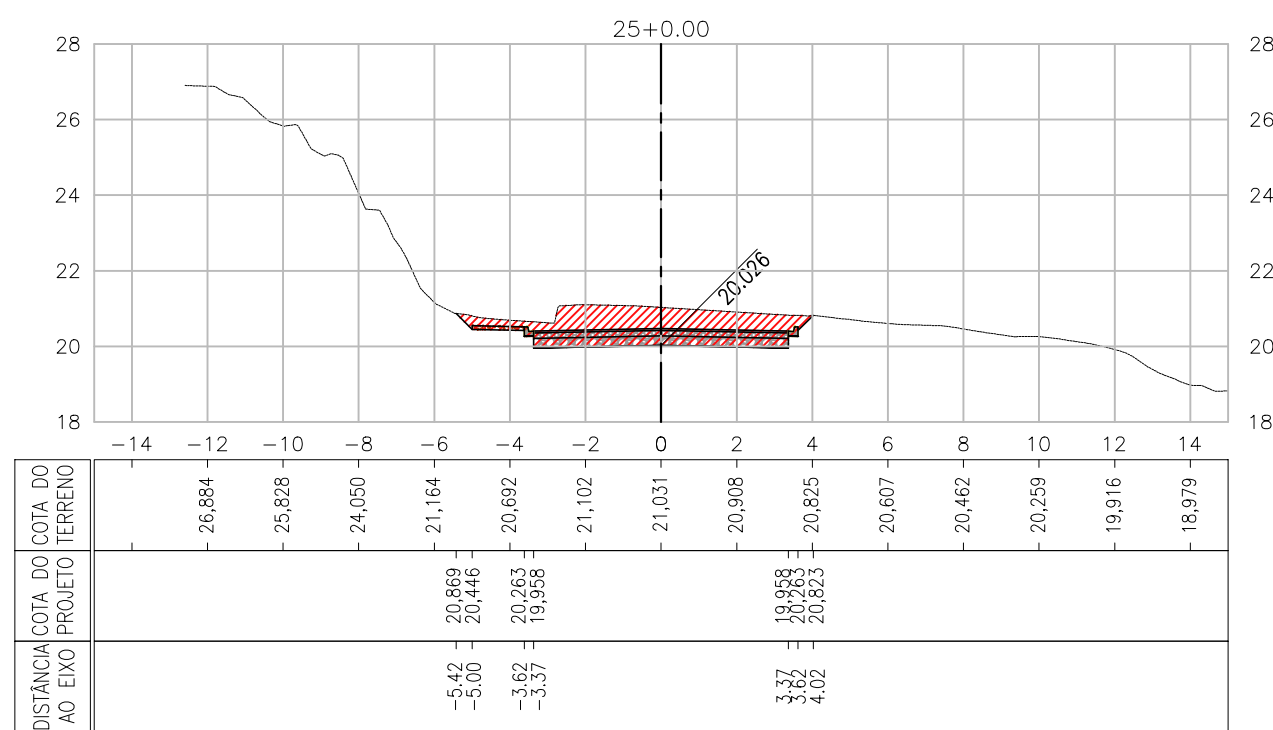




SEÇÕES TRANSVERSAIS ESTRADA DA GOIABEIRA (Continuação)

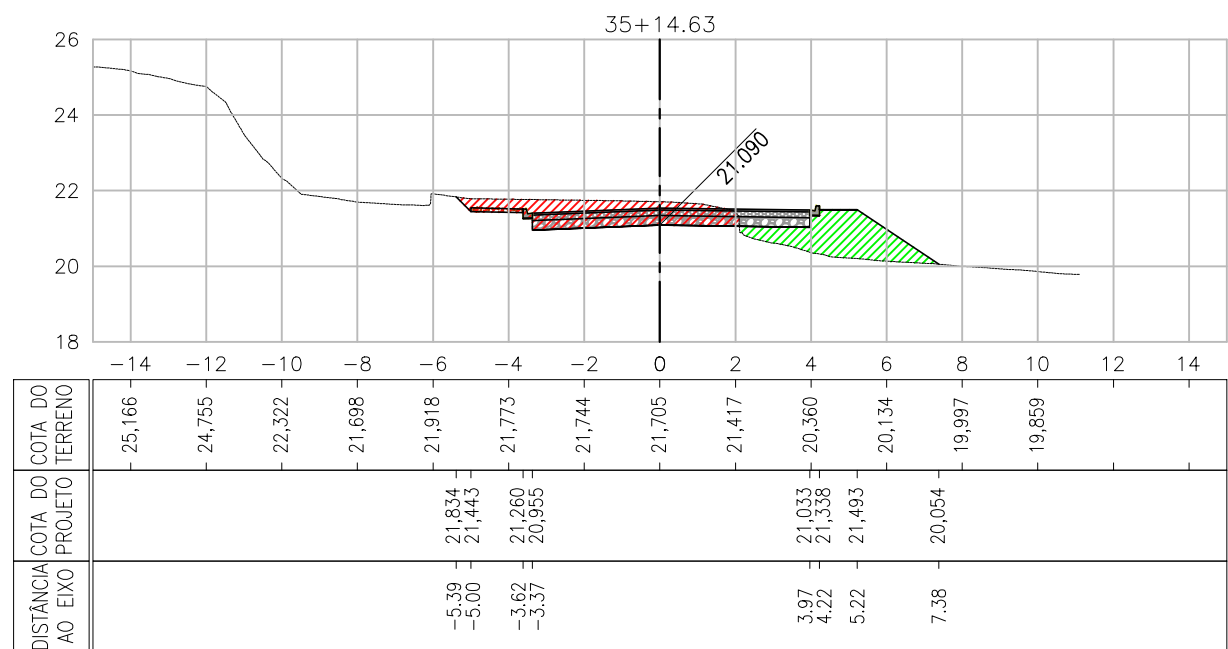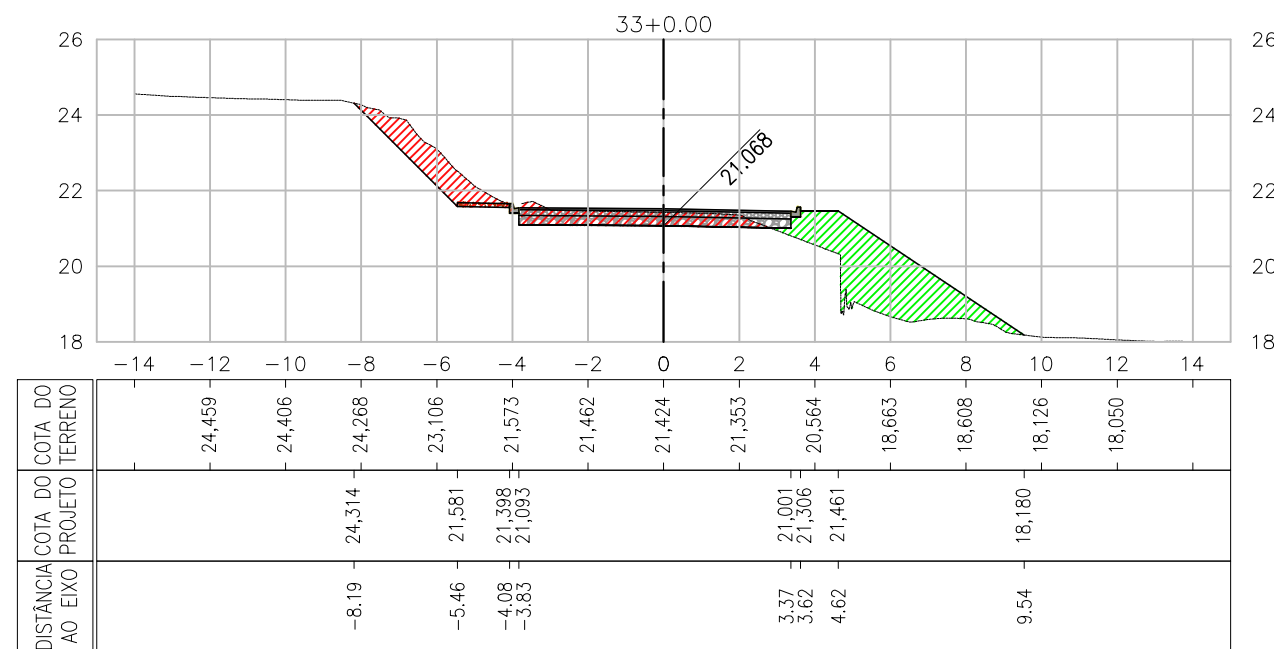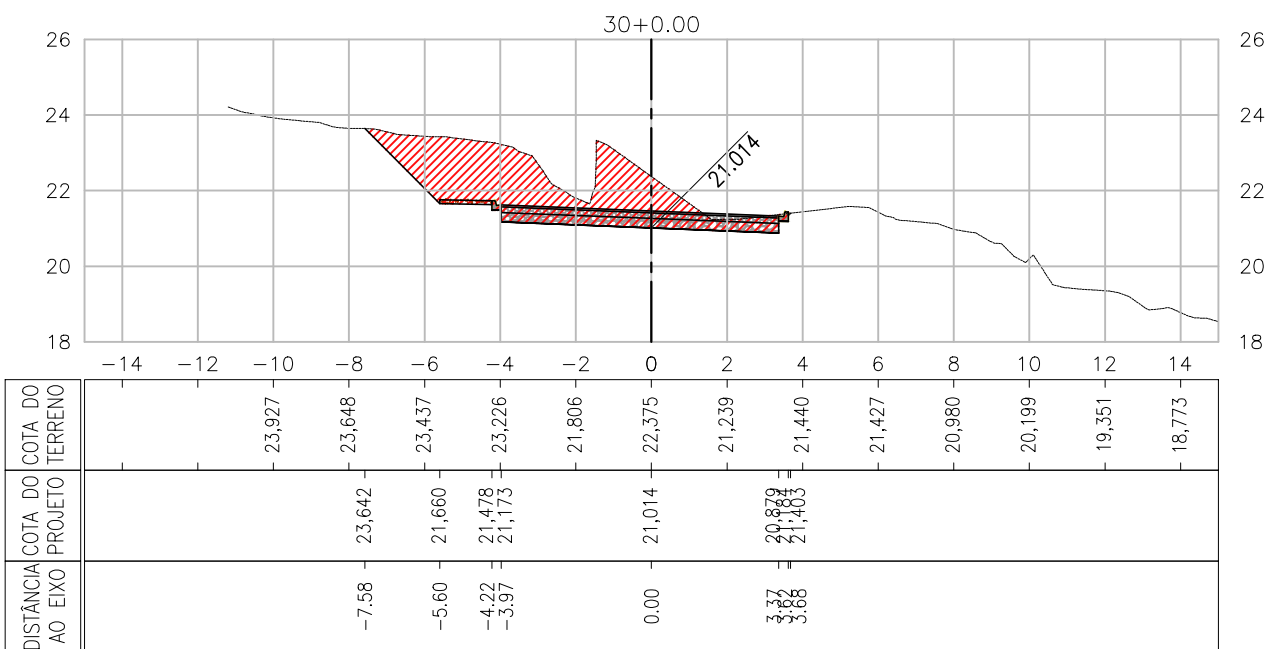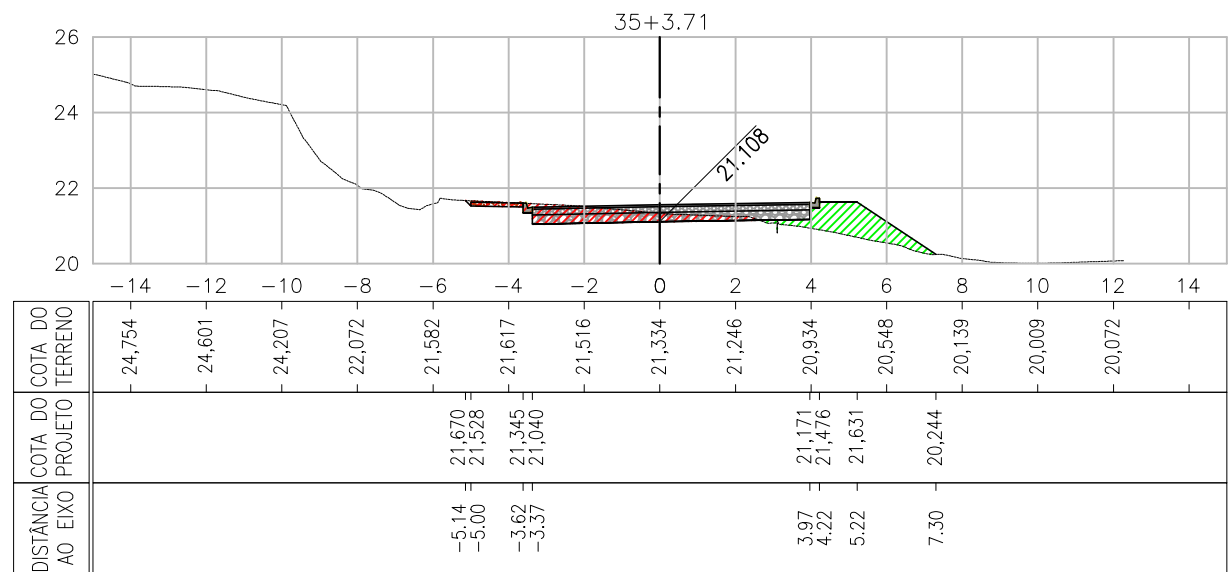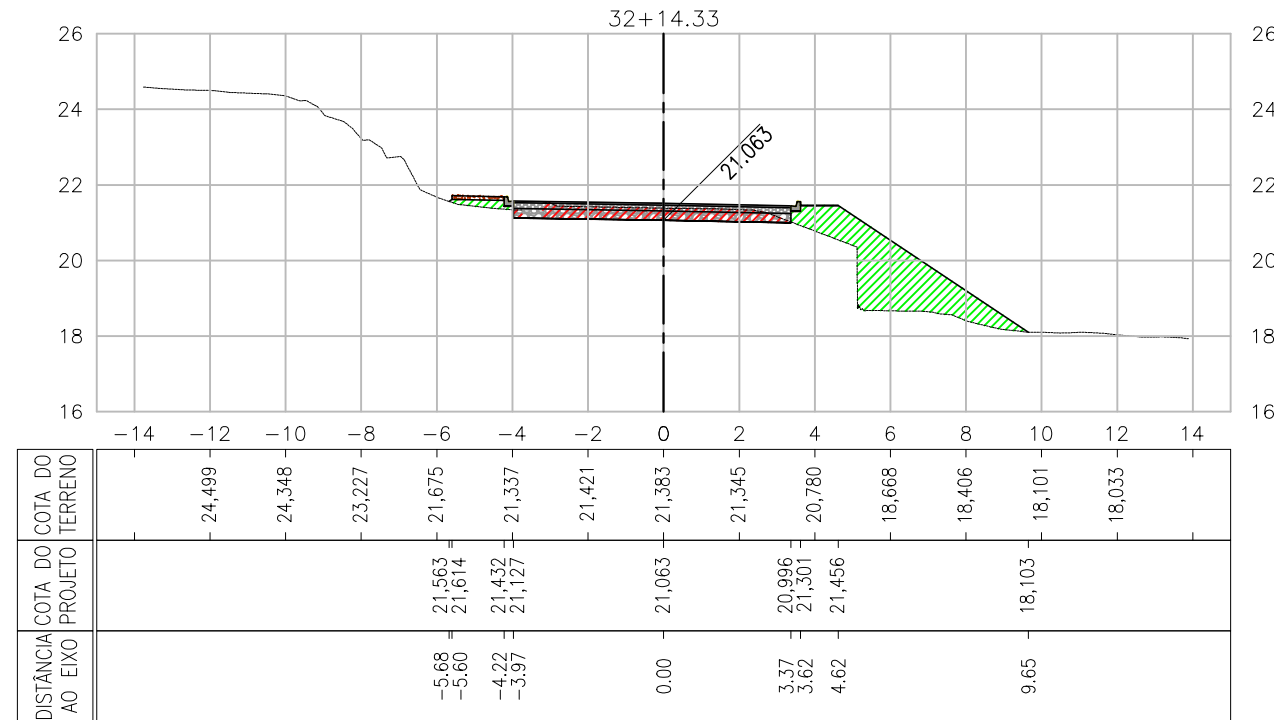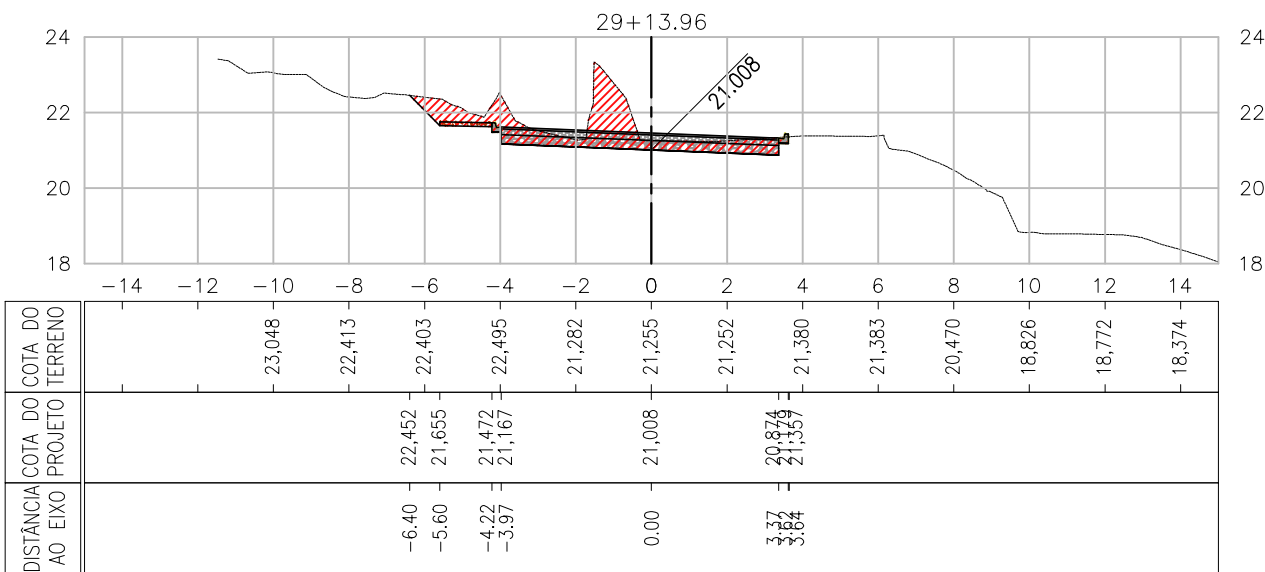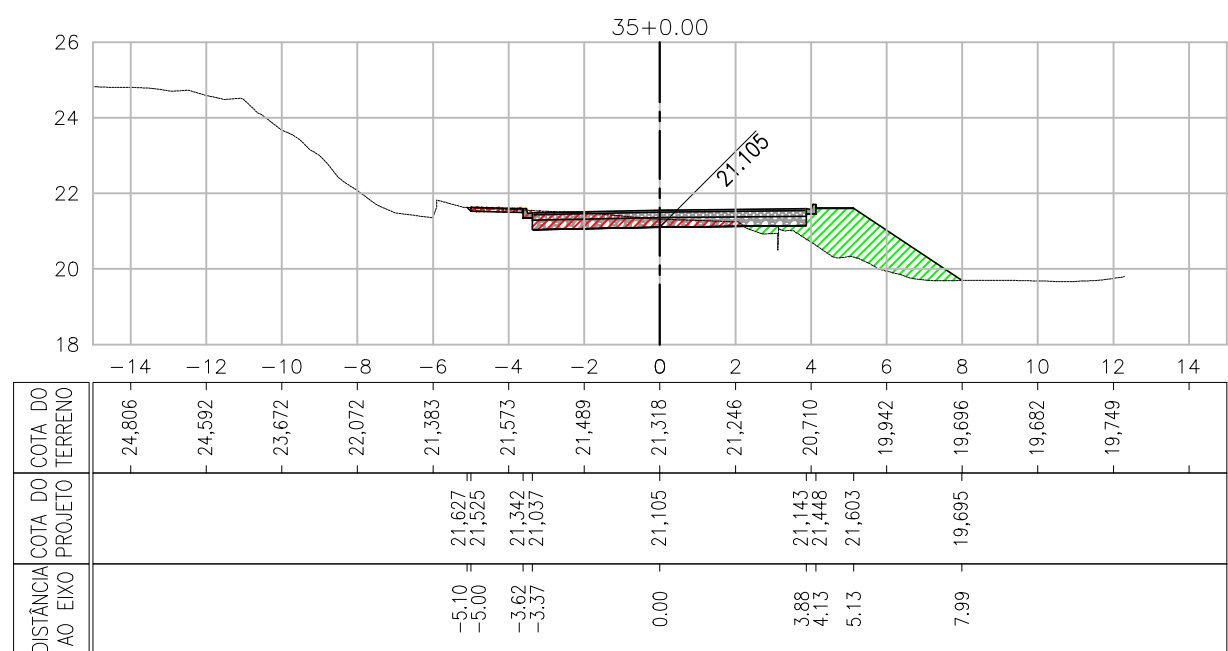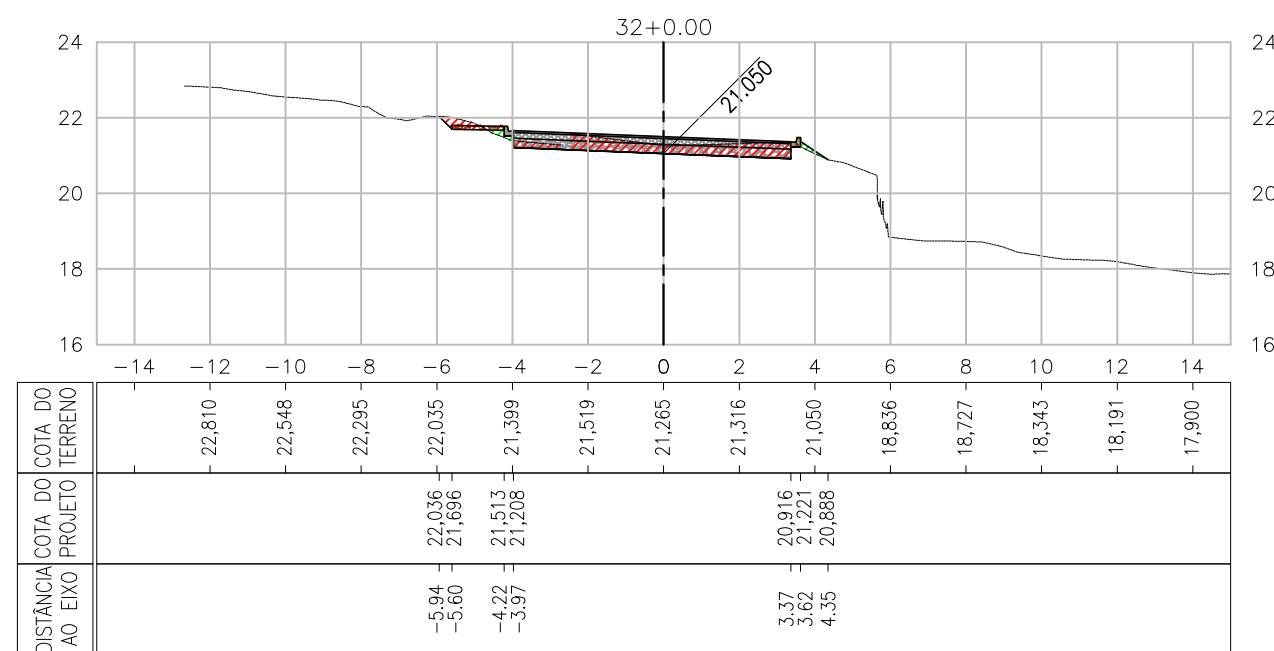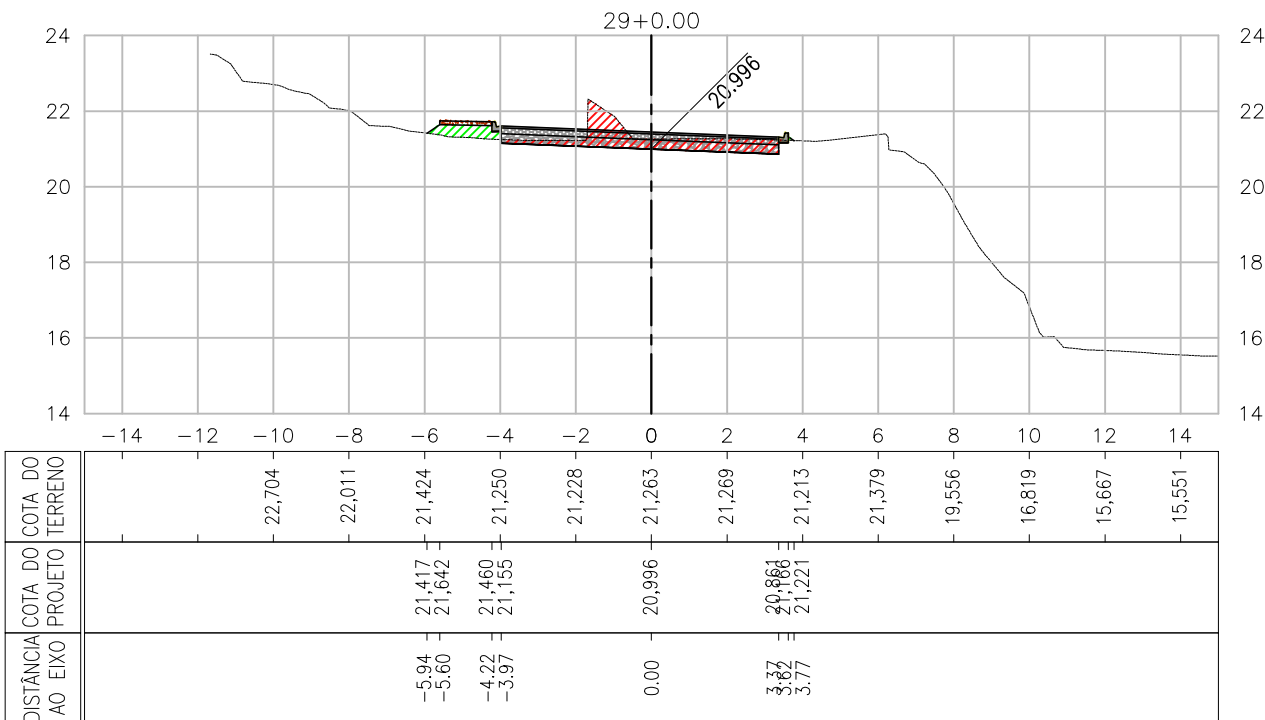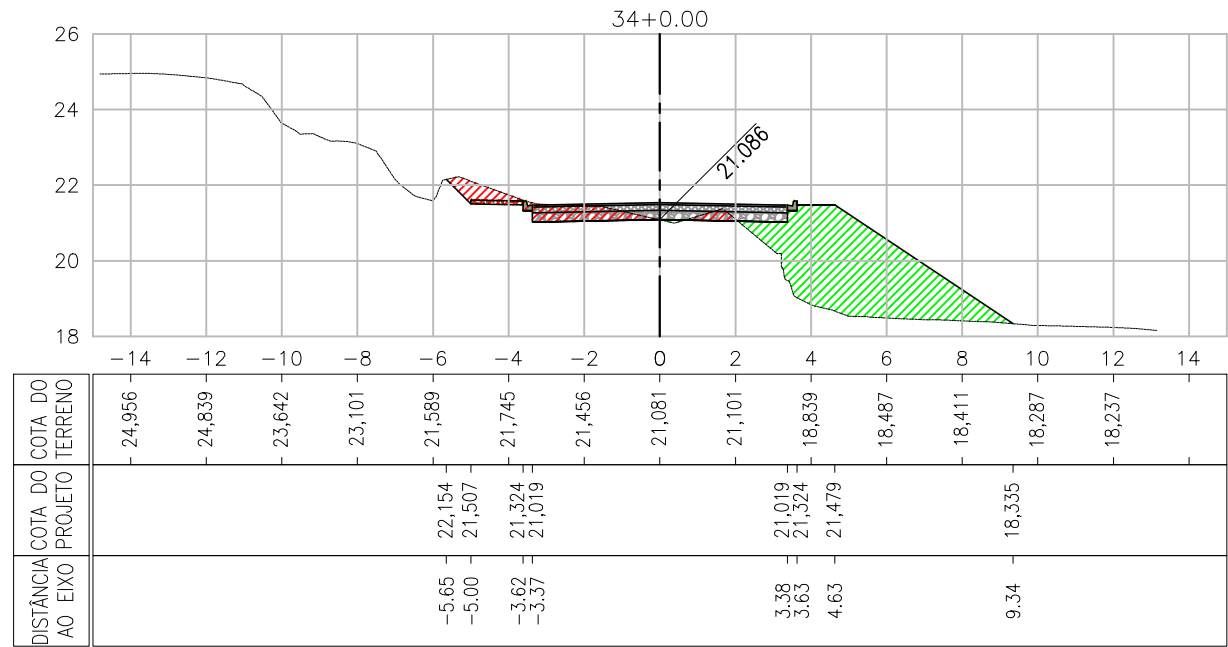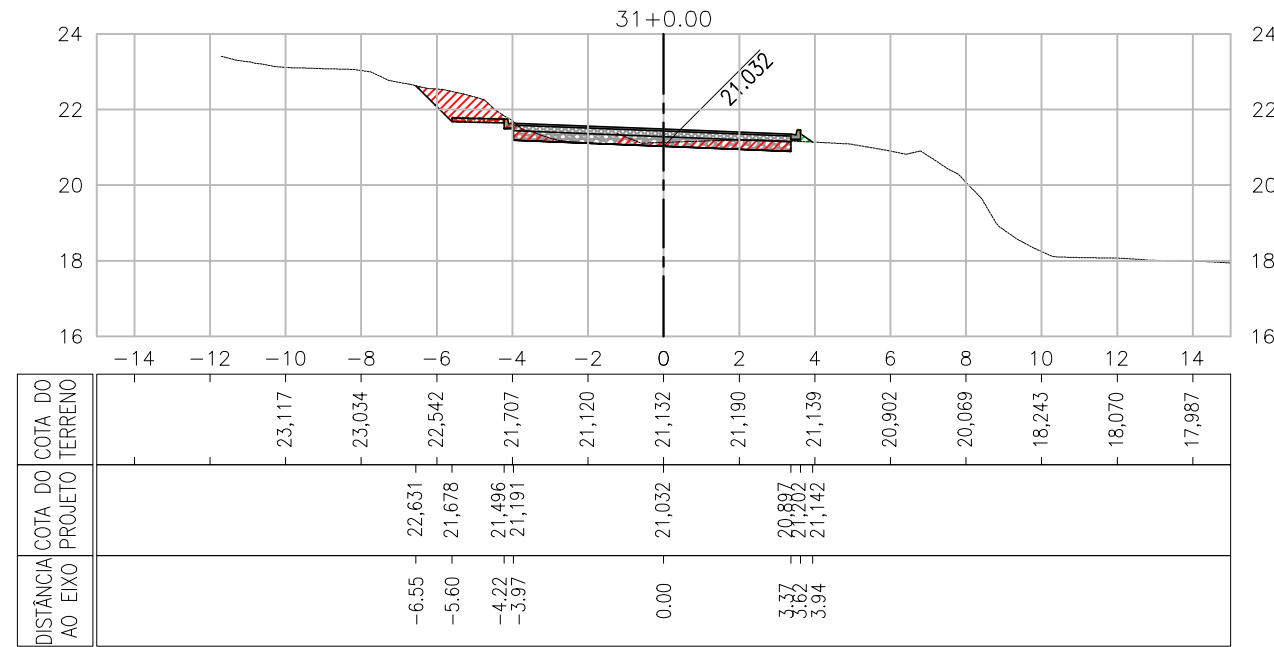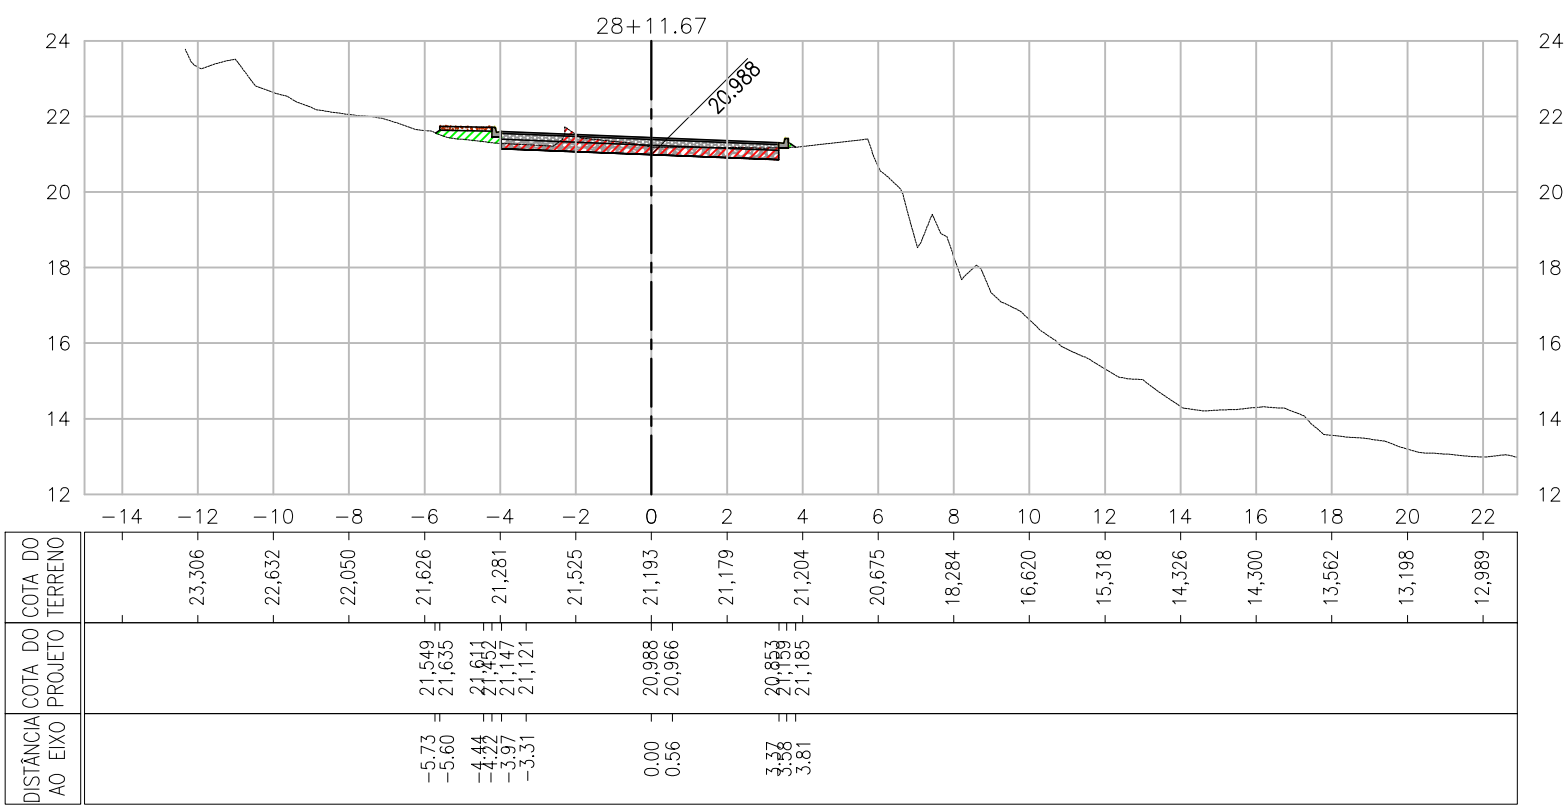

LEGENDA

- TERRENO NATURAL
- PROJETO
- ÁREAS EM CORTE
- ÁREAS EM ATERRO

OO	14/06/2024	ALEXANDRE	EMISSION INICIAL	LUAN SANTOS	MIGUEL M. PEREZ
REVISÃO	DATA	DESENHO	DESCRIÇÃO DA REVISÃO	EMISSION	VERIFICAÇÃO



PROJETO:  
PAVIMENTAÇÃO DE VIAS PÚBLICAS NO PERÍMETRO URBANO DO MUNICÍPIO DE MACEIÓ/AL. (CONVÊNIO 945381/2023)


TÍTULO:  
REQUALIFICAÇÃO DA ESTRADA DA GOIABEIRA PROJETO DE GEOMETRIA E TERRAPLENAGEM SEÇÕES TRANSVERSAIS - FOLHA 04/20

DATA:  
14/06/2024

ELABORADO POR:  
LUAN MONTEIRO SANTOS  
CREA:051653482-3

















VERIFICADO POR:  
MIGUEL M. PEREZ  
CREA:050088014-0

APROVADO POR:  
EDSON GOMES  
CREA:050631451-0

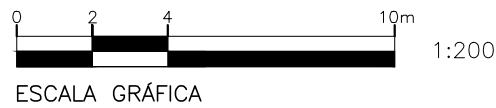



SEÇÕES TRANSVERSAIS ESTRADA DA GOIABEIRA (Continuação)

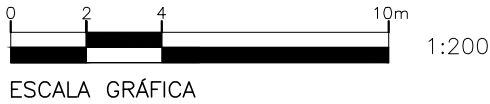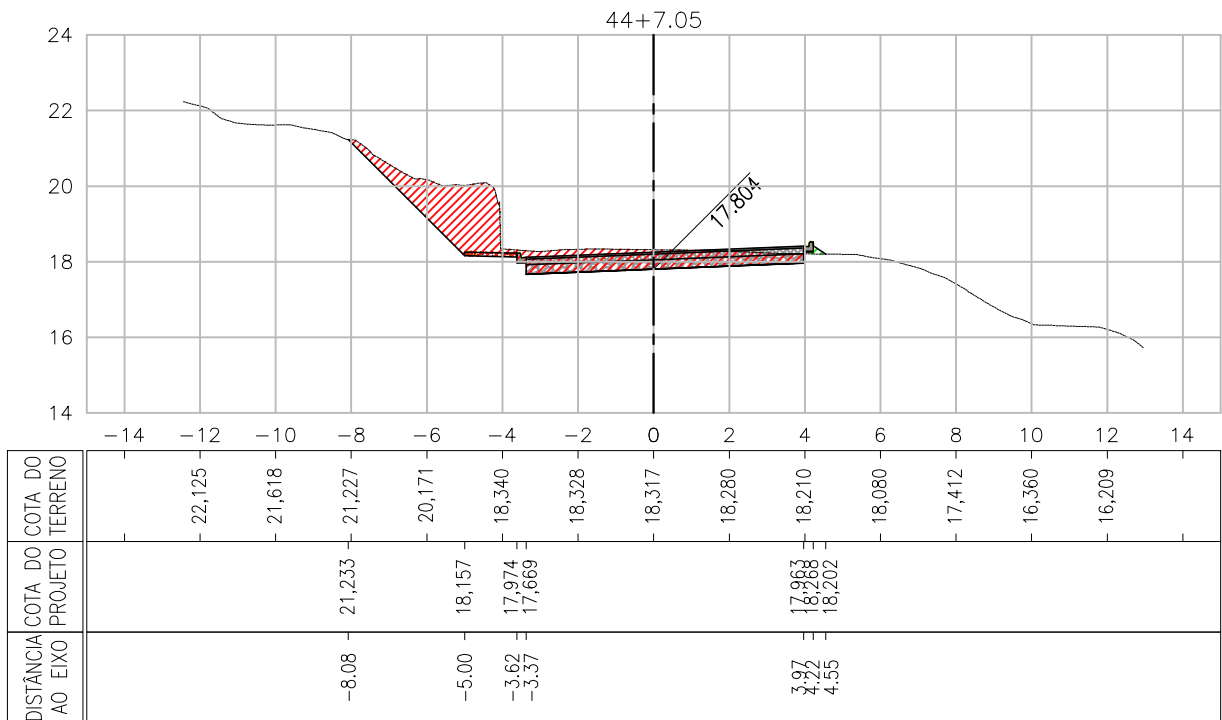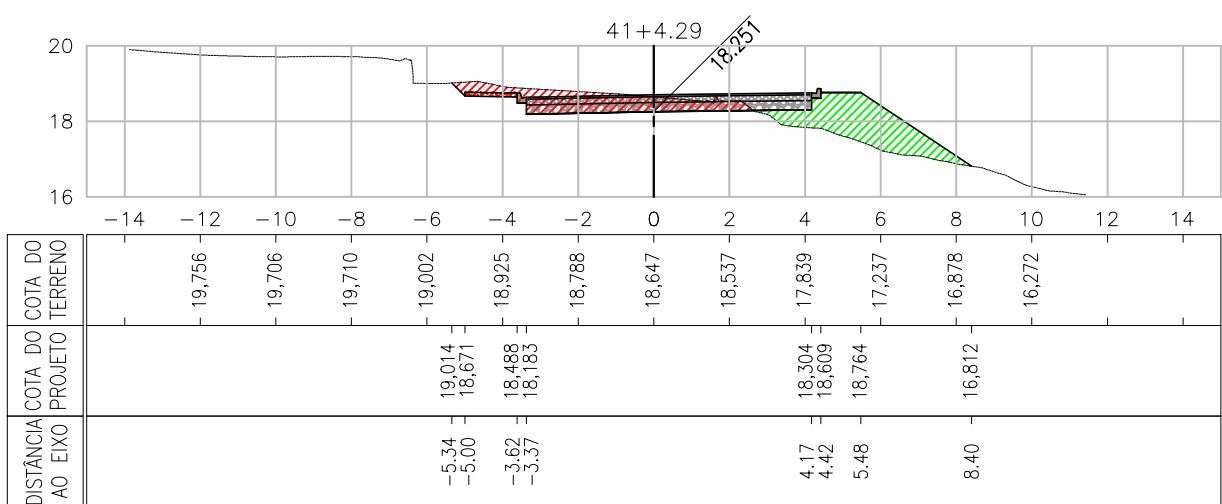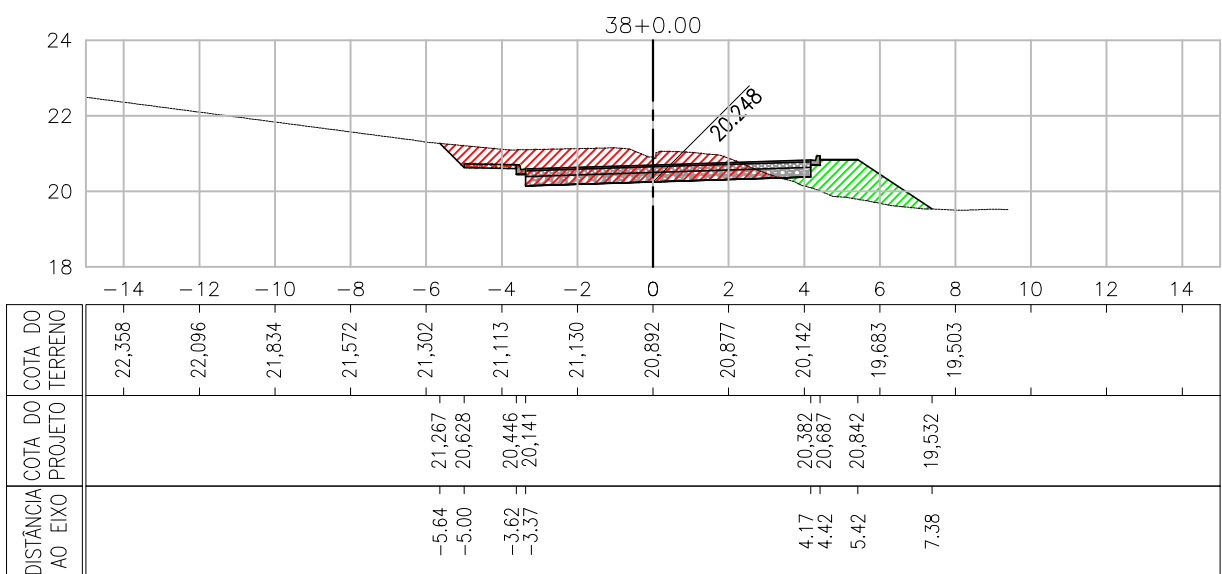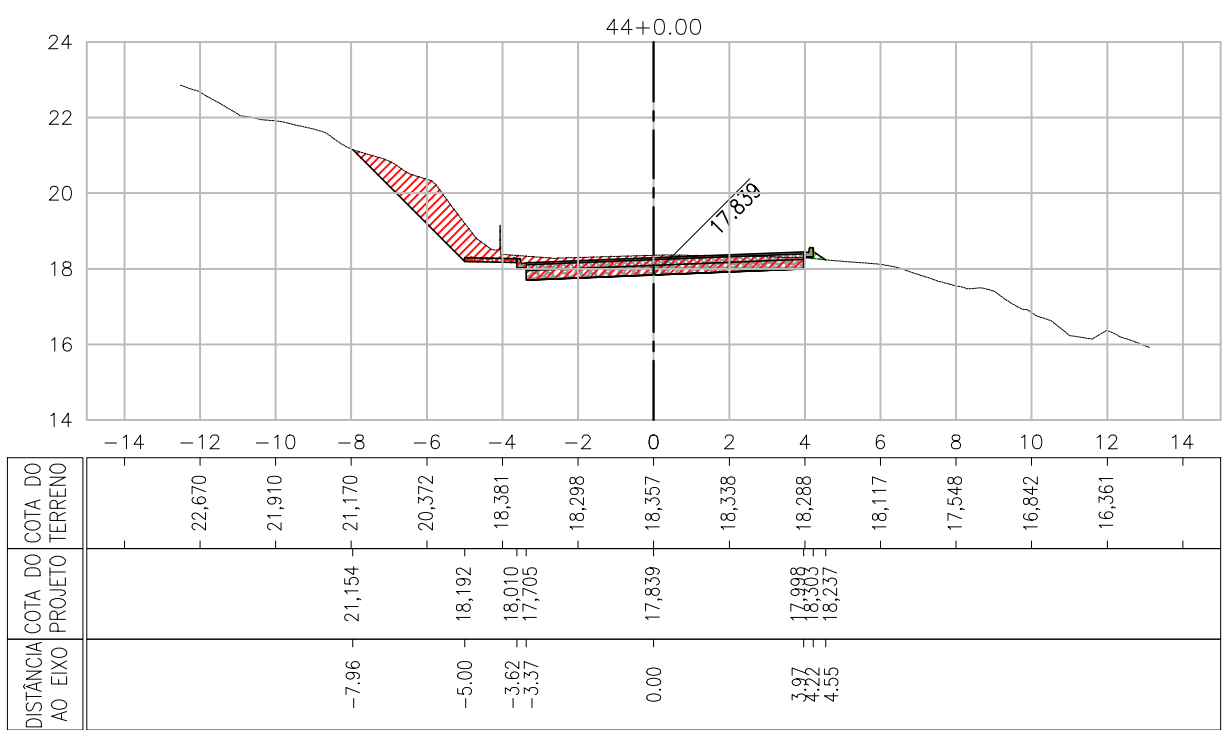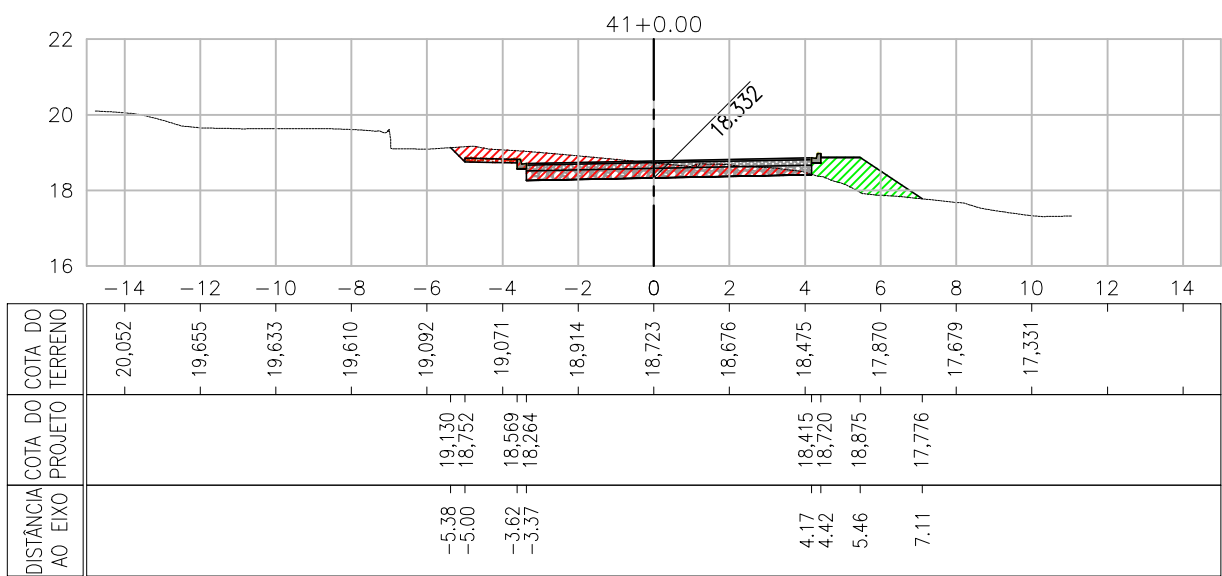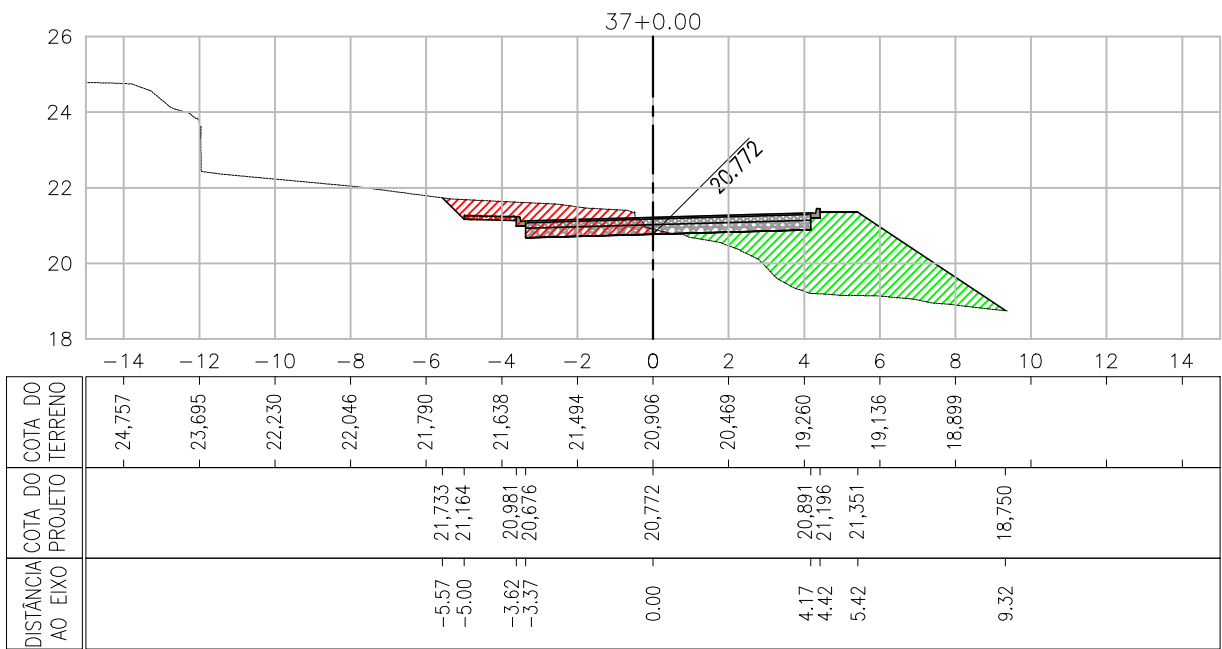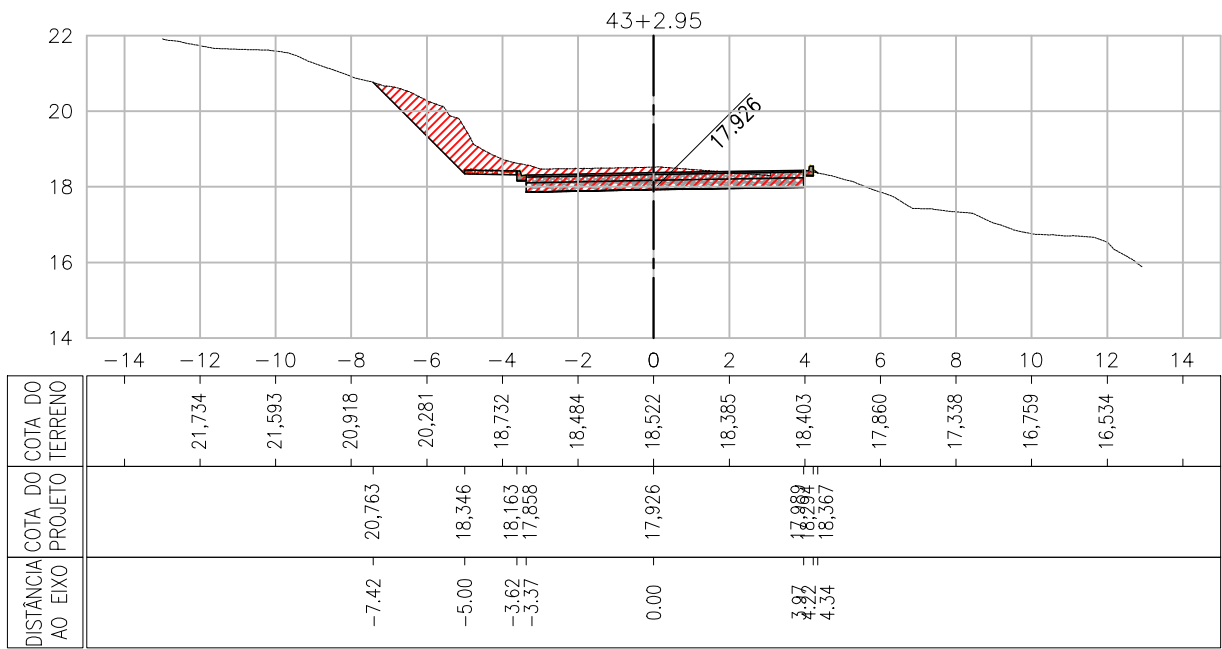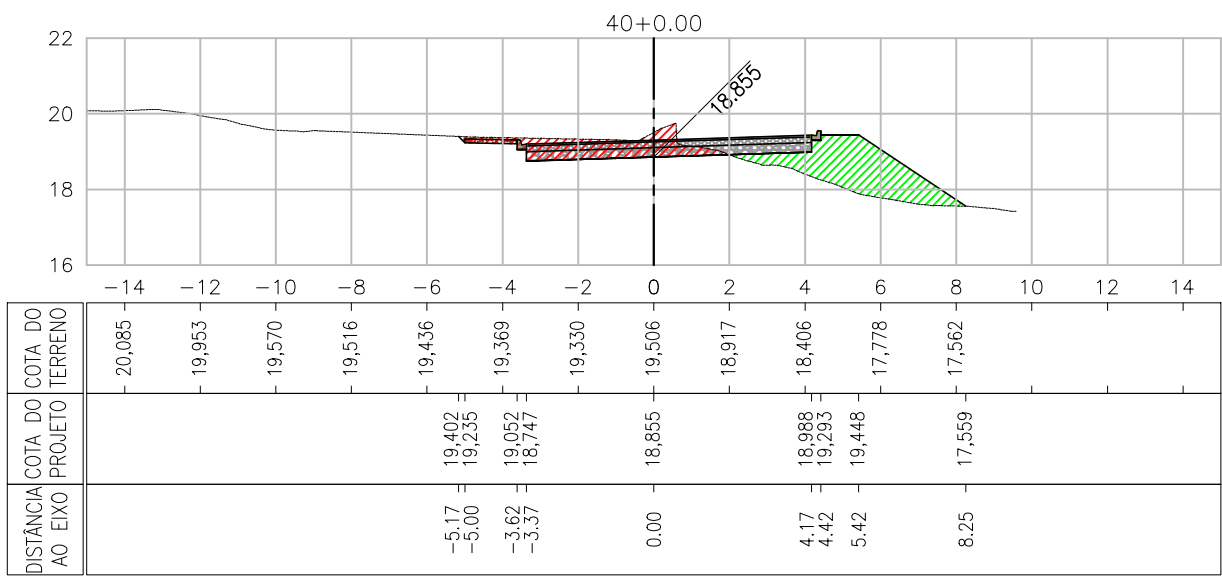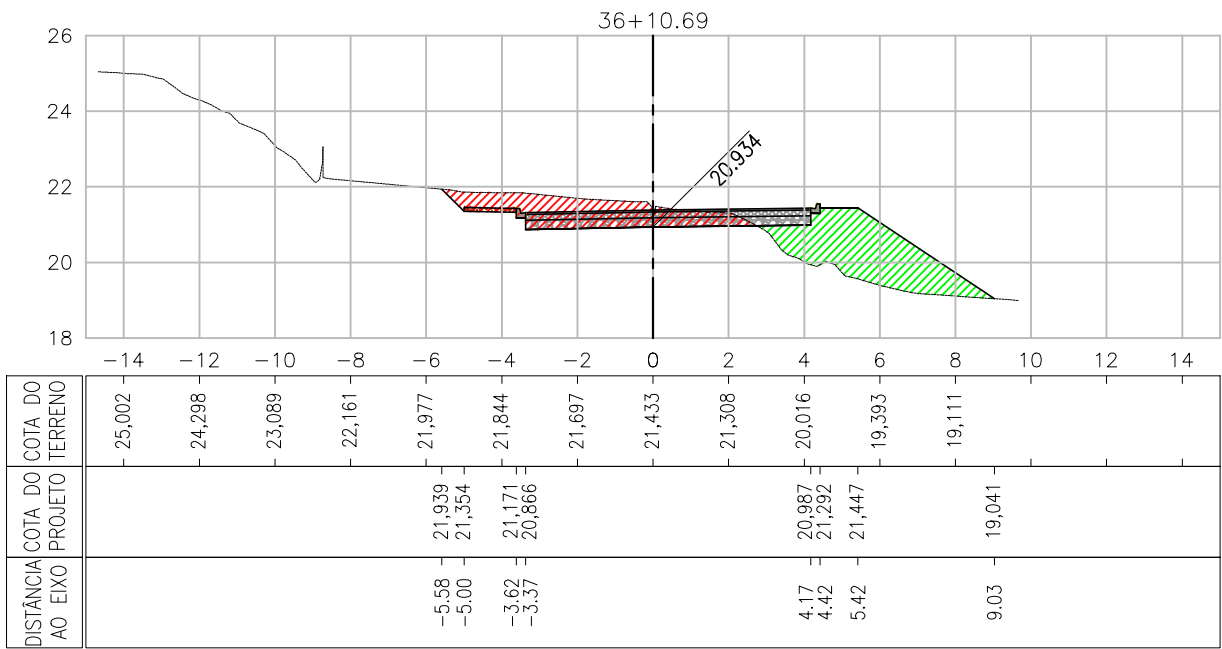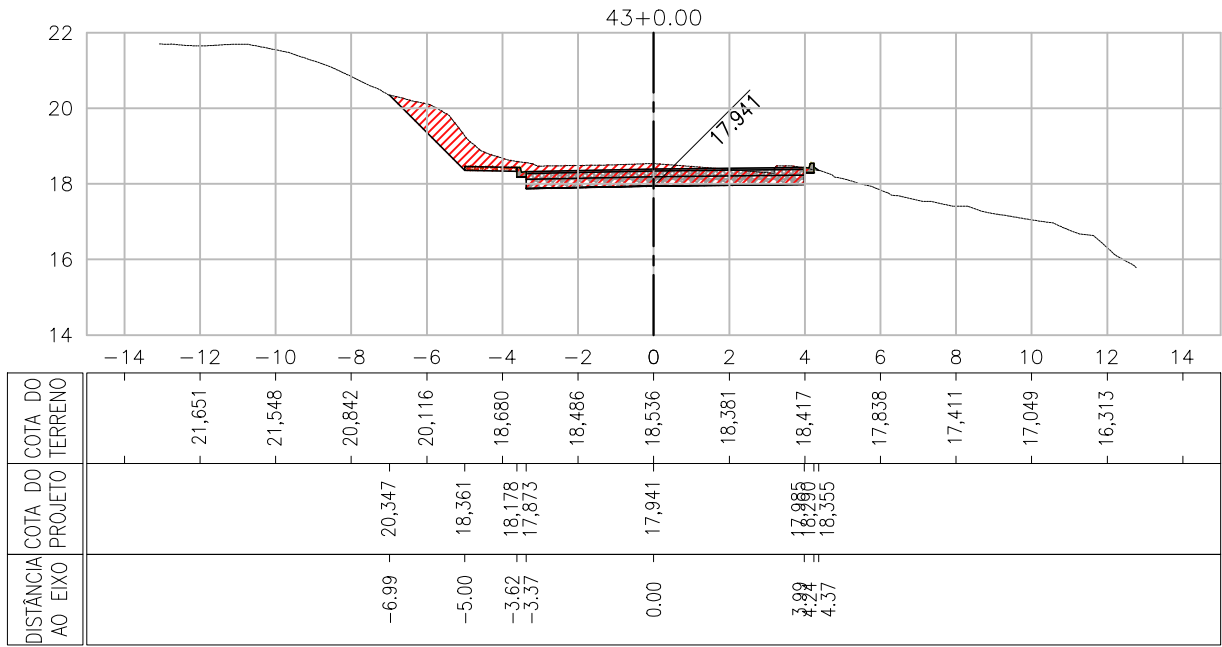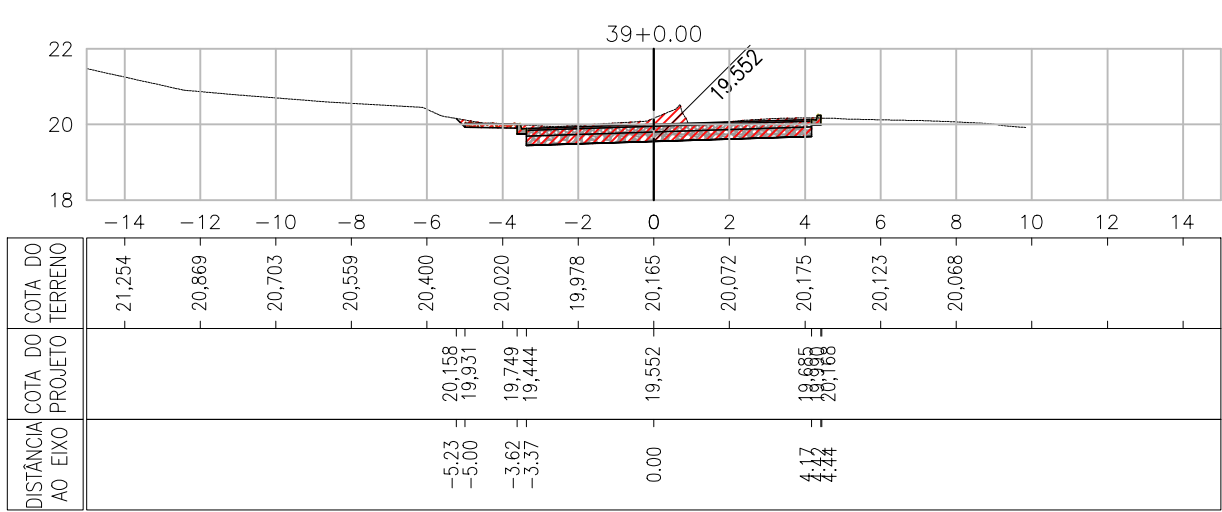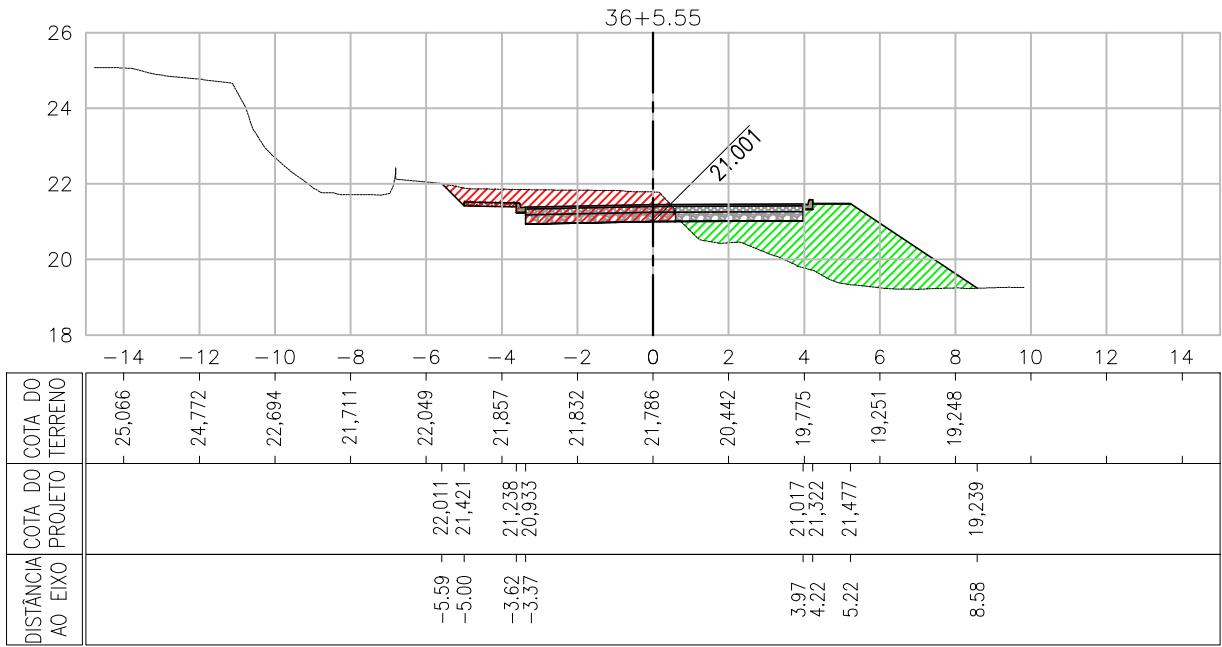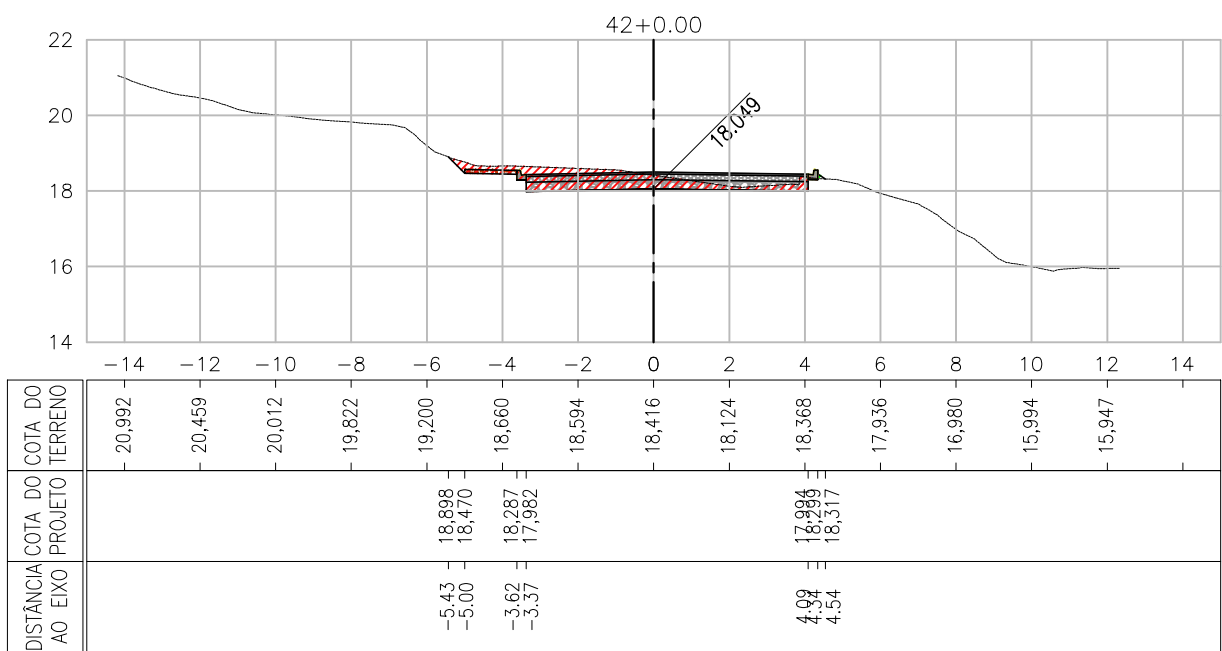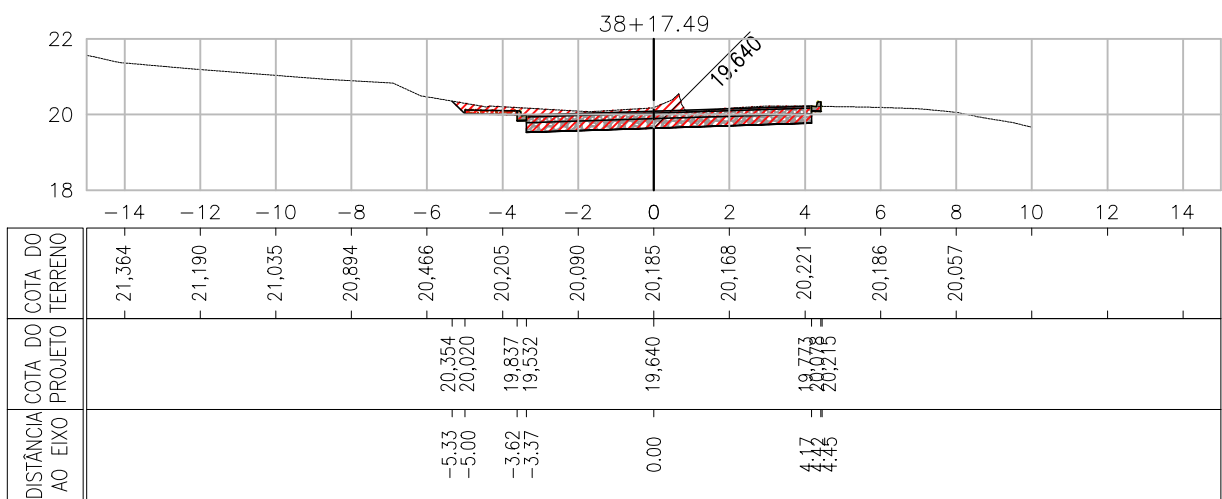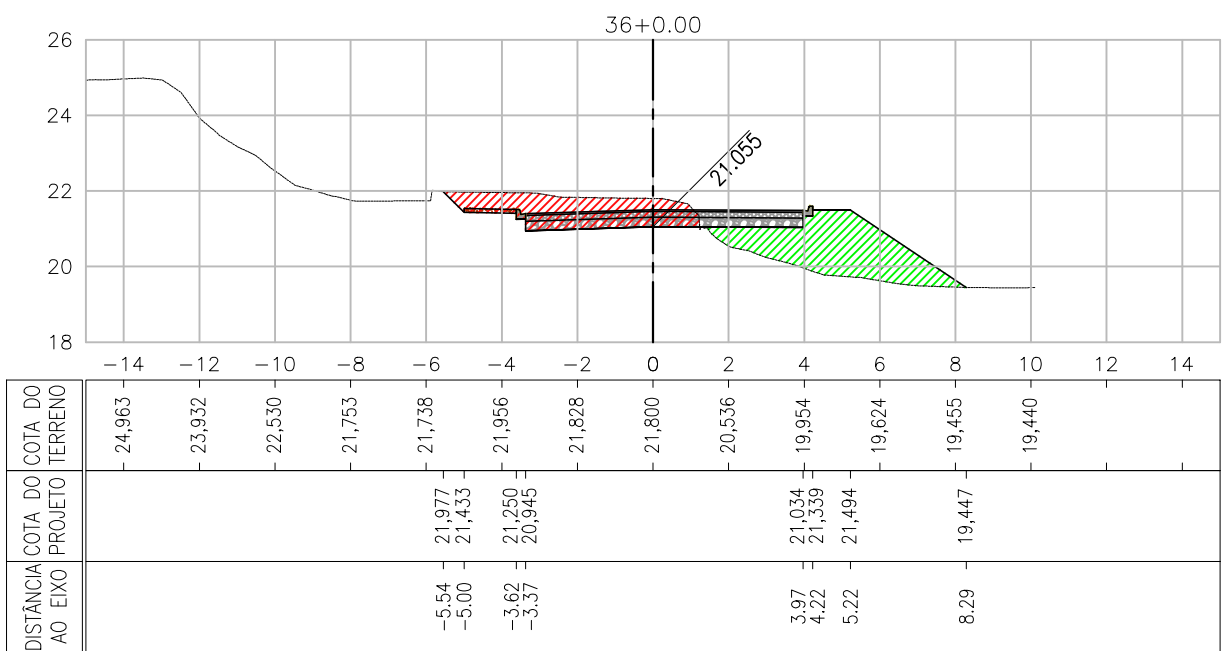
















LEGENDA

- TERRENO NATURAL
- PROJETO
- ÁREAS EM CORTE
- ÁREAS EM ATERRO

NO	14/06/2024	ALEXANDRE	EMISSION INICIAL	LUAN SANTOS	MIGUEL M PEREZ	EDSON GOMES
ISSÃO	DATA	DESENHO	DESCRIÇÃO DA REVISÃO	EMISSION	VERIFICAÇÃO	APROVAÇÃO
<div><div><div><p><b>PREFEITURA DE MACEIÓ</b></p></div><div><p><b>SEMINFRA</b> Secretaria Municipal de Infraestrutura</p></div><div><p><b>RK</b> ENGENHARIA</p></div></div><div><div>PROJETO: PAVIMENTAÇÃO DE VIAS PÚBLICAS NO PERÍMETRO URBANO DO MUNICÍPIO DE MACEIÓ/AL. (CONVÊNIO 945381/2023)</div><div>TÍTULO: REQUALIFICAÇÃO DA ESTRADA DA GOIABEIRA PROJETO DE GEOMETRIA E TERRAPLENAGEM SEÇÕES TRANSVERSAIS - FOLHA 05/20</div><div>DATA: 4/06/2024</div></div><div><div>ELABORADO POR: LUAN MONTEIRO SANTOS CREA:051653482-3</div><div>VERIFICADO POR: MIGUEL M PEREZ CREA:050088014-0</div><div>APROVADO POR: EDSON GOMES CREA:050631451-0</div></div></div>						



SEÇÕES TRANSVERSAIS ESTRADA DA GOIABEIRA (Continuação)

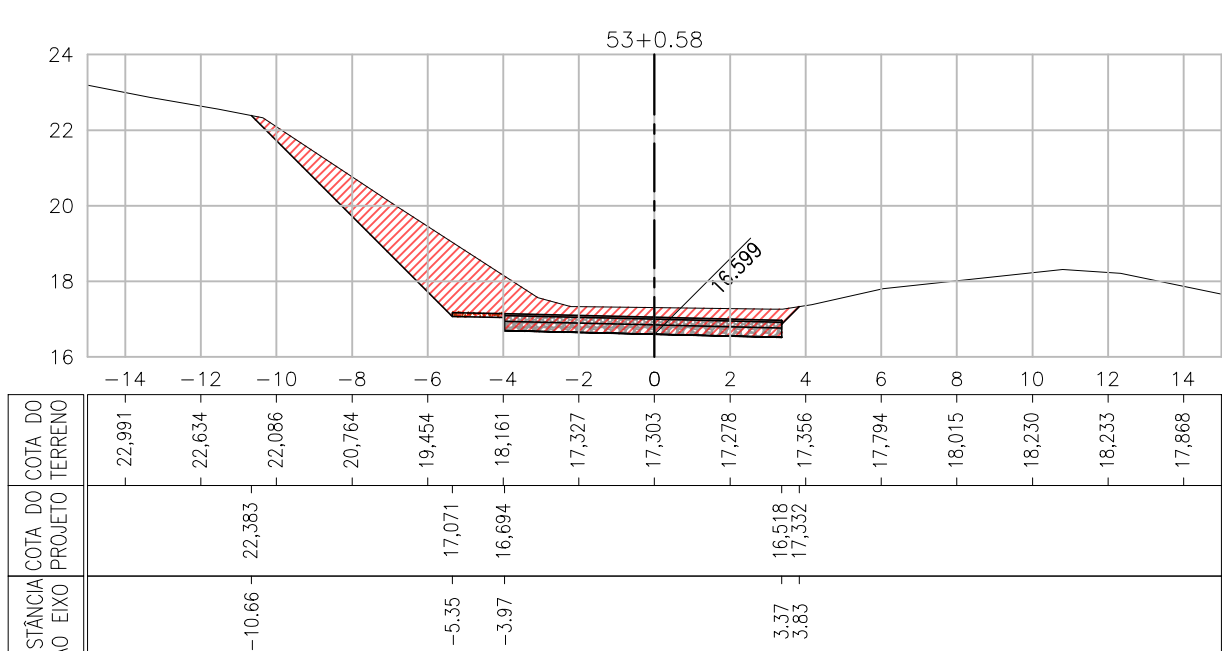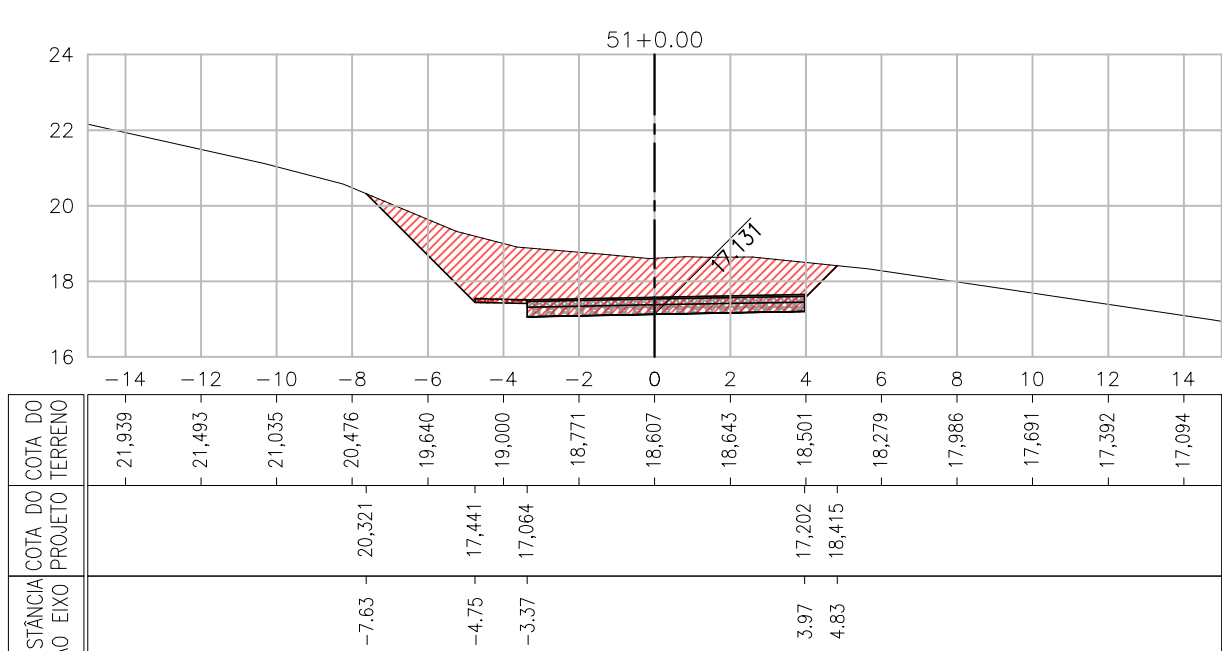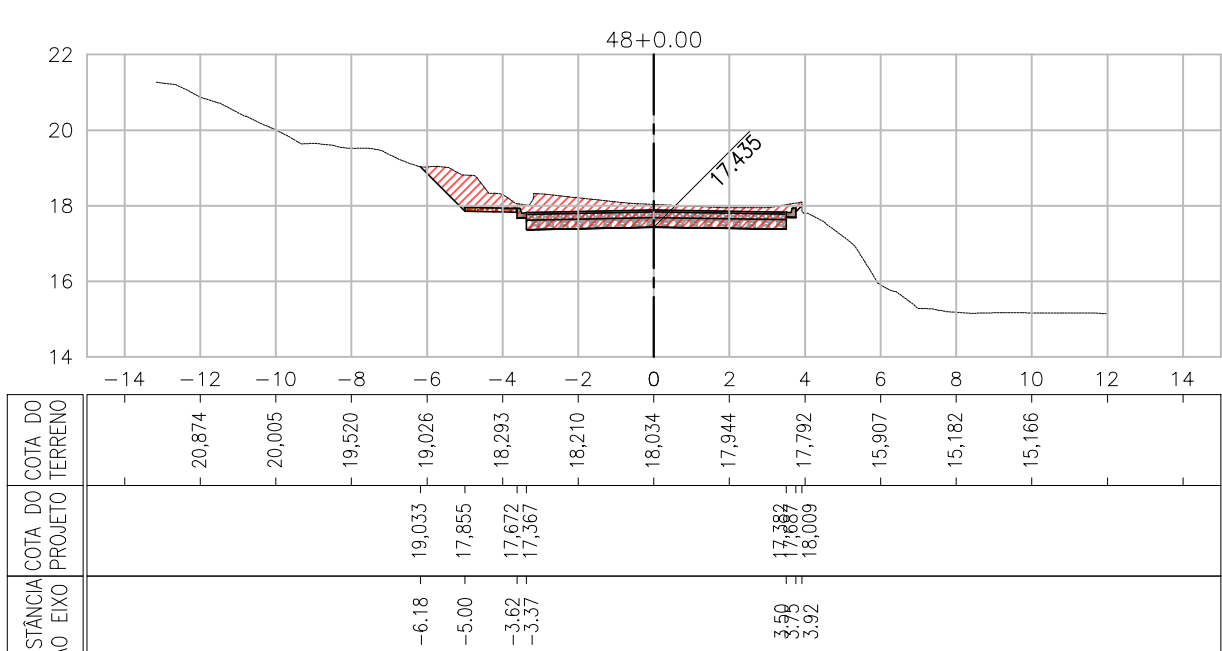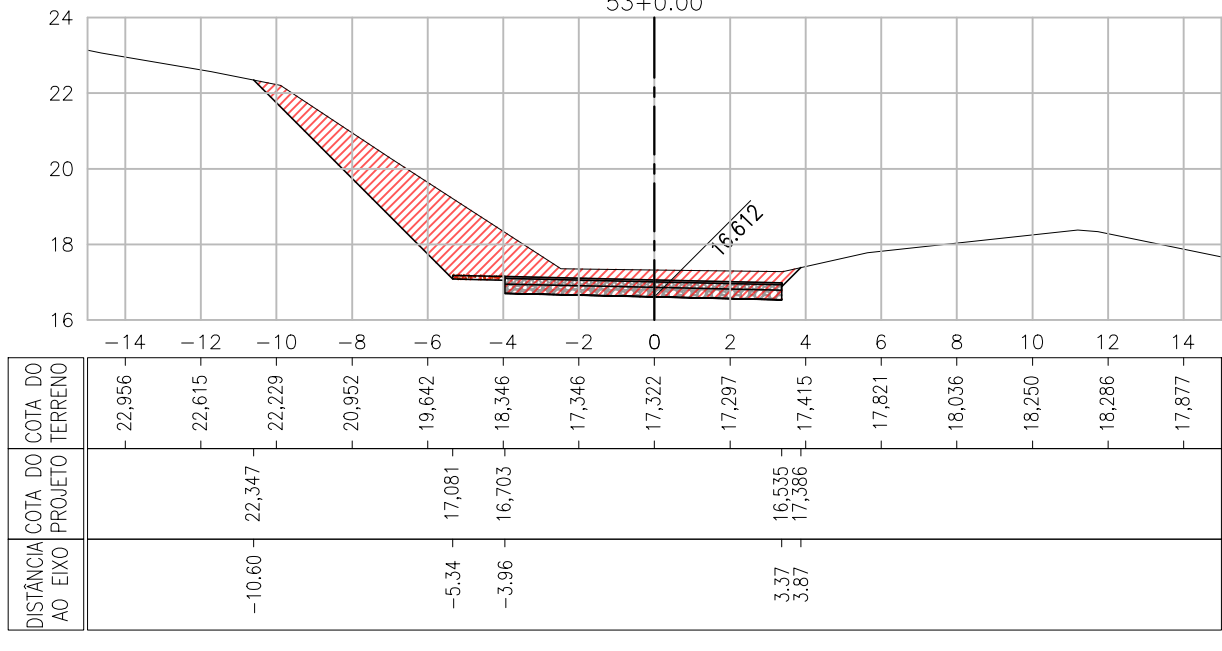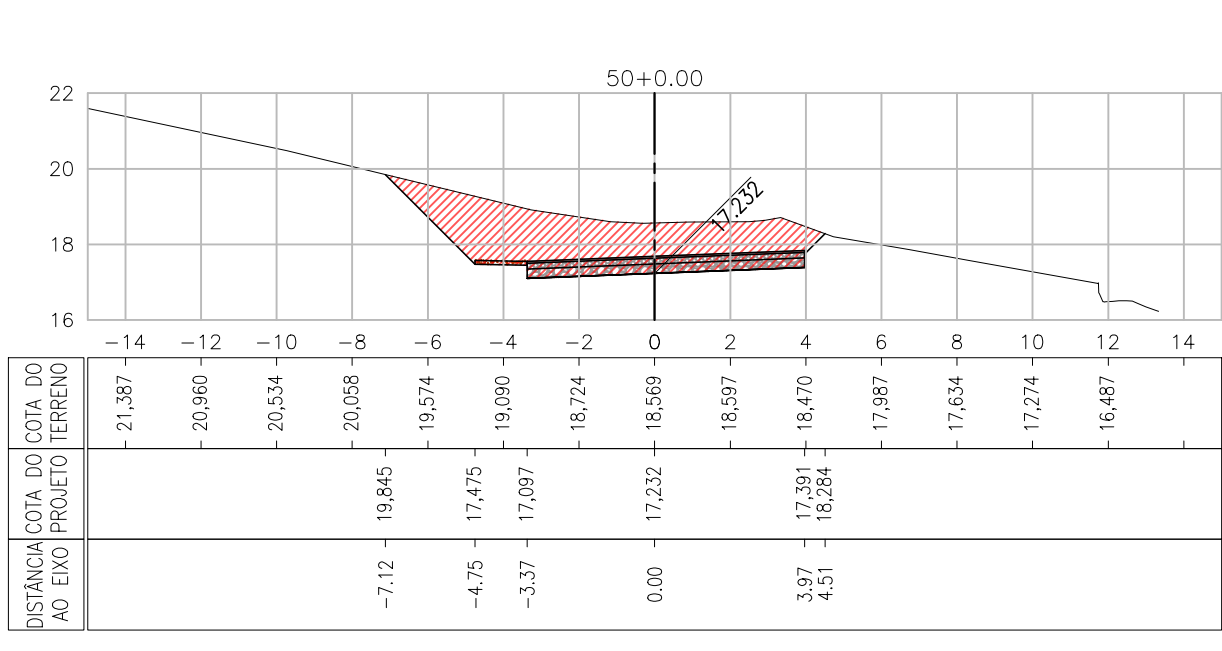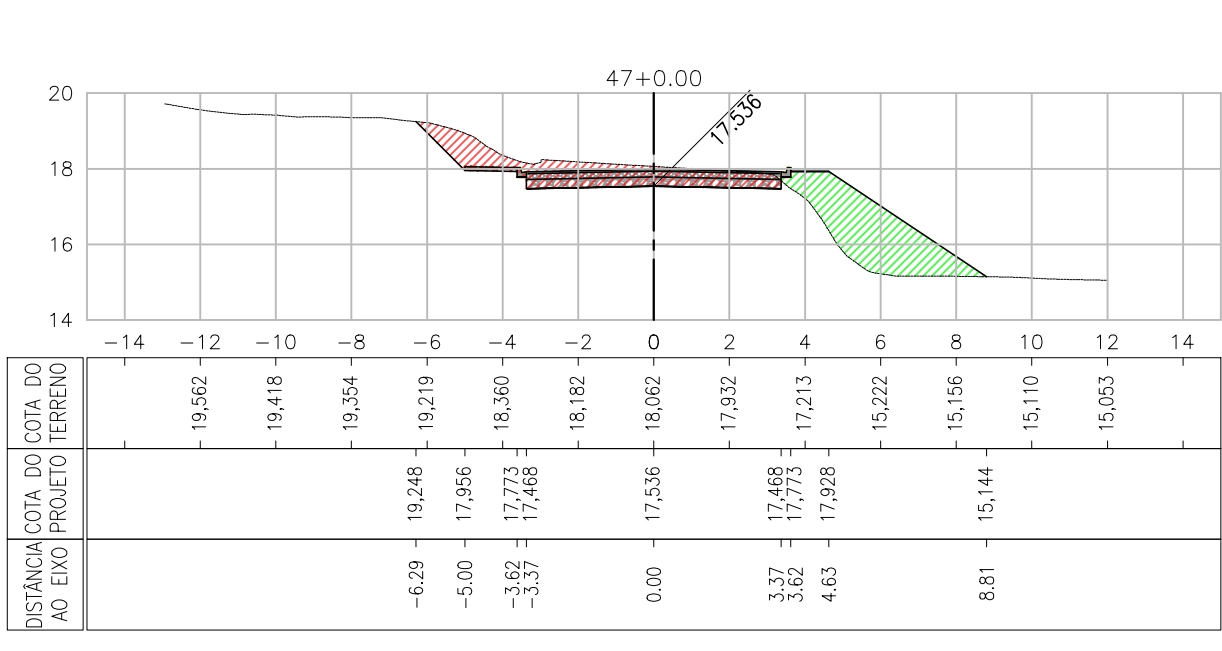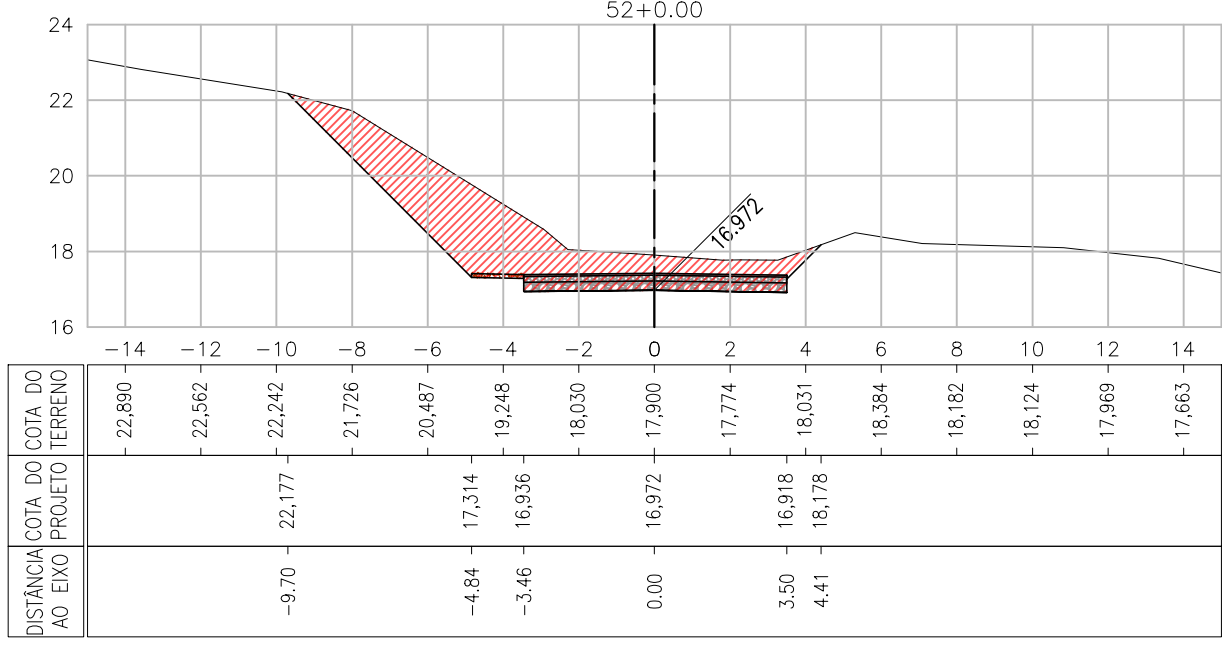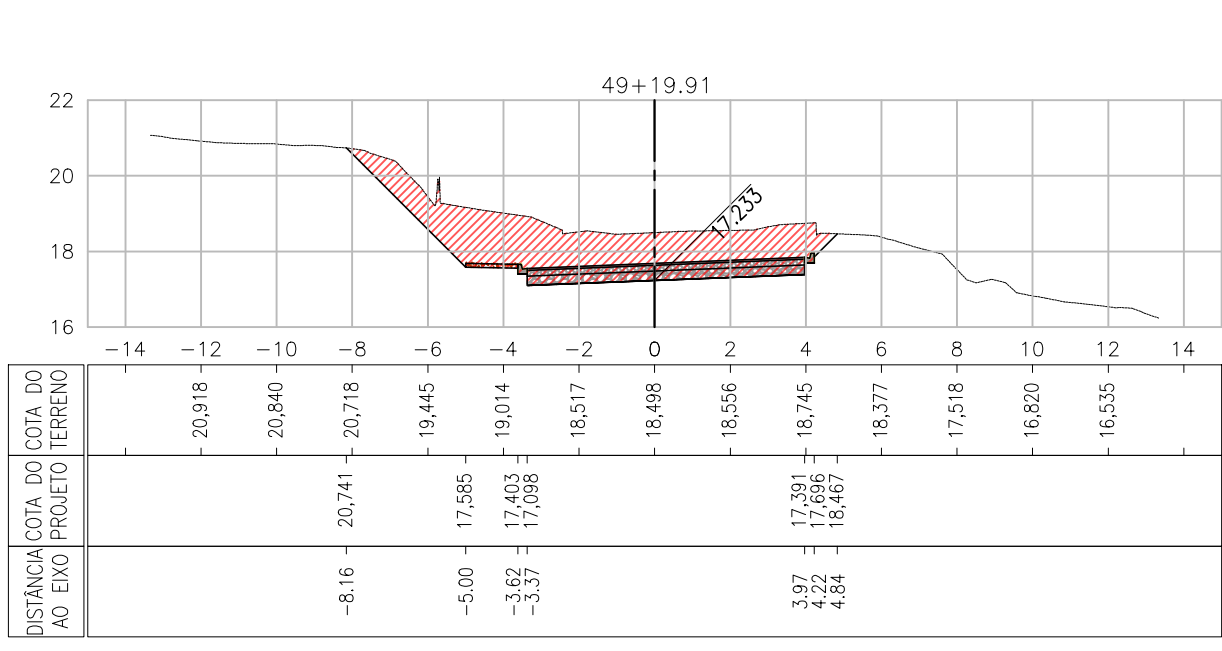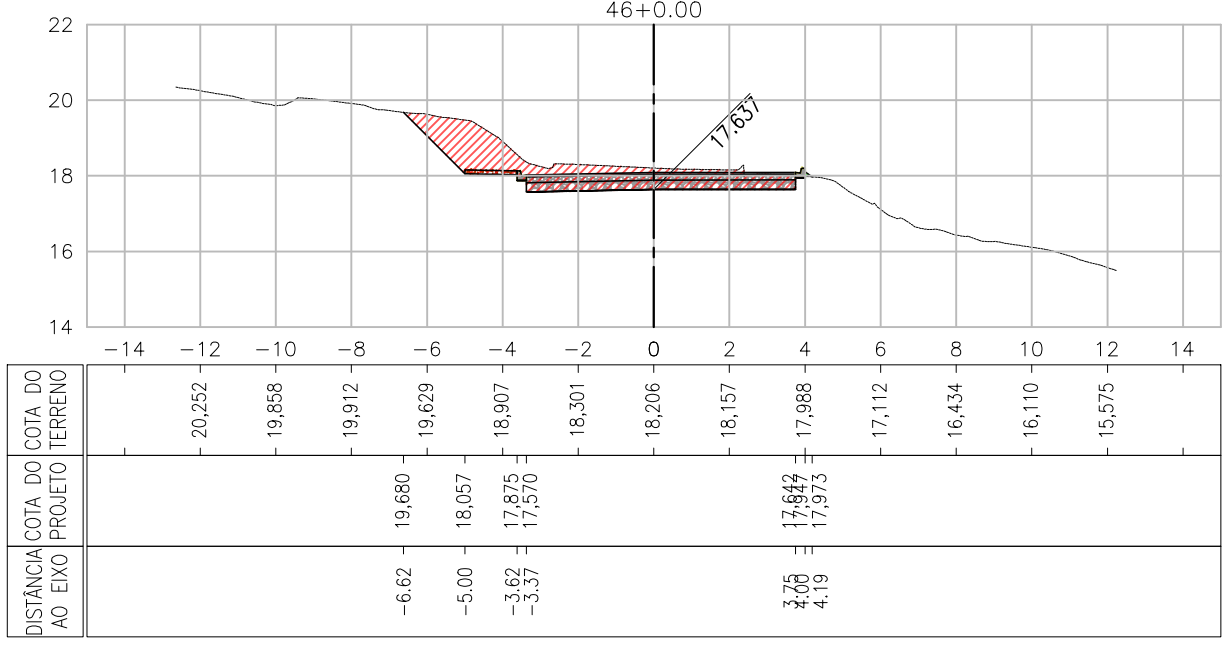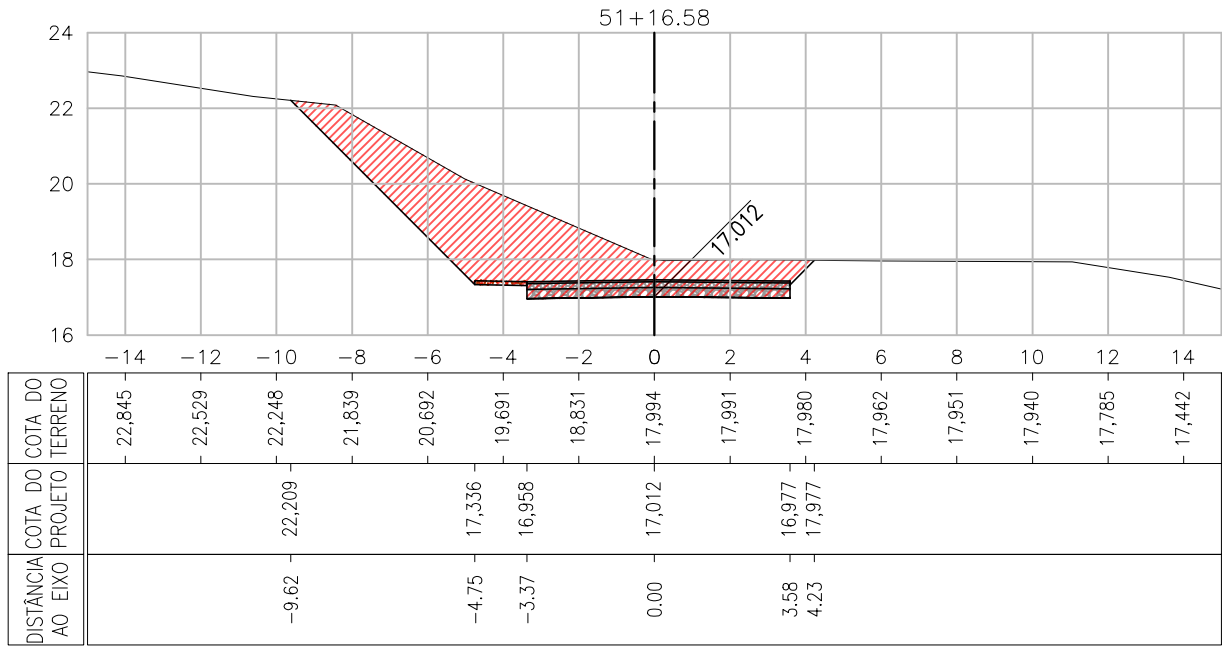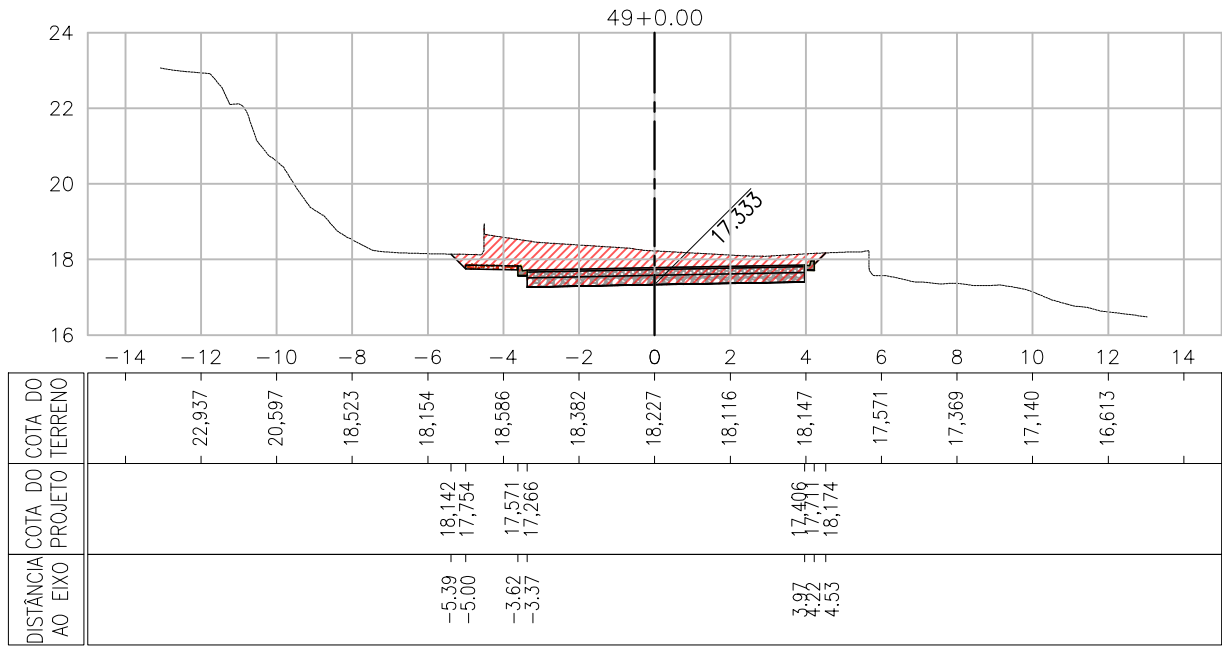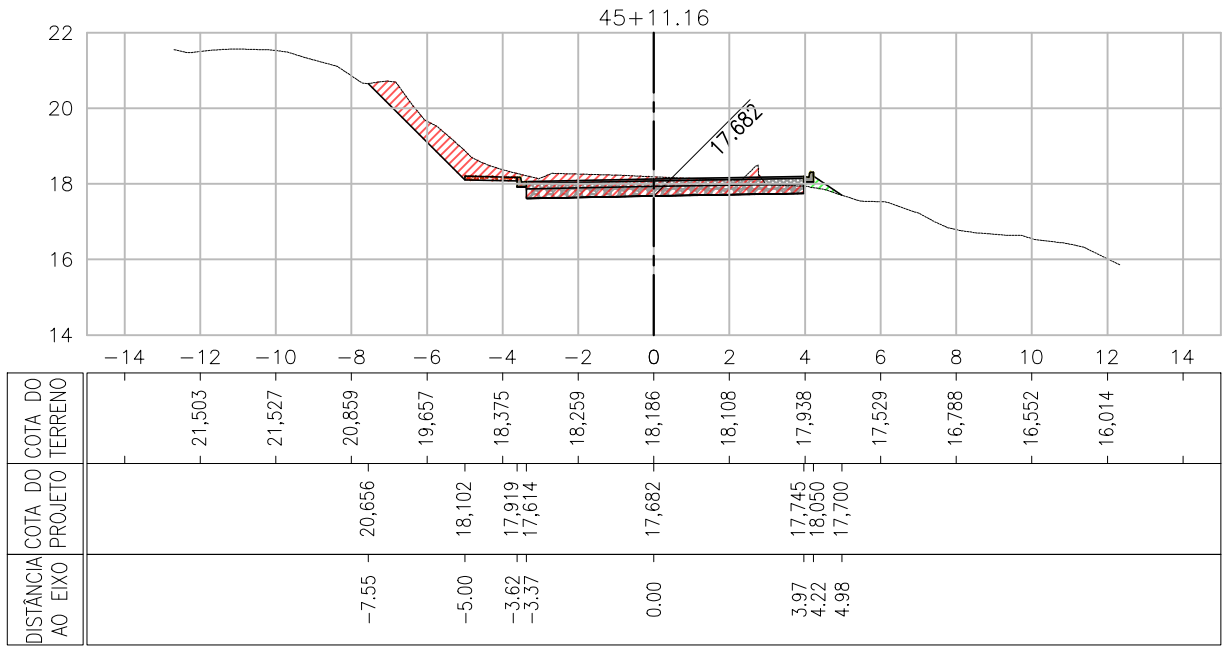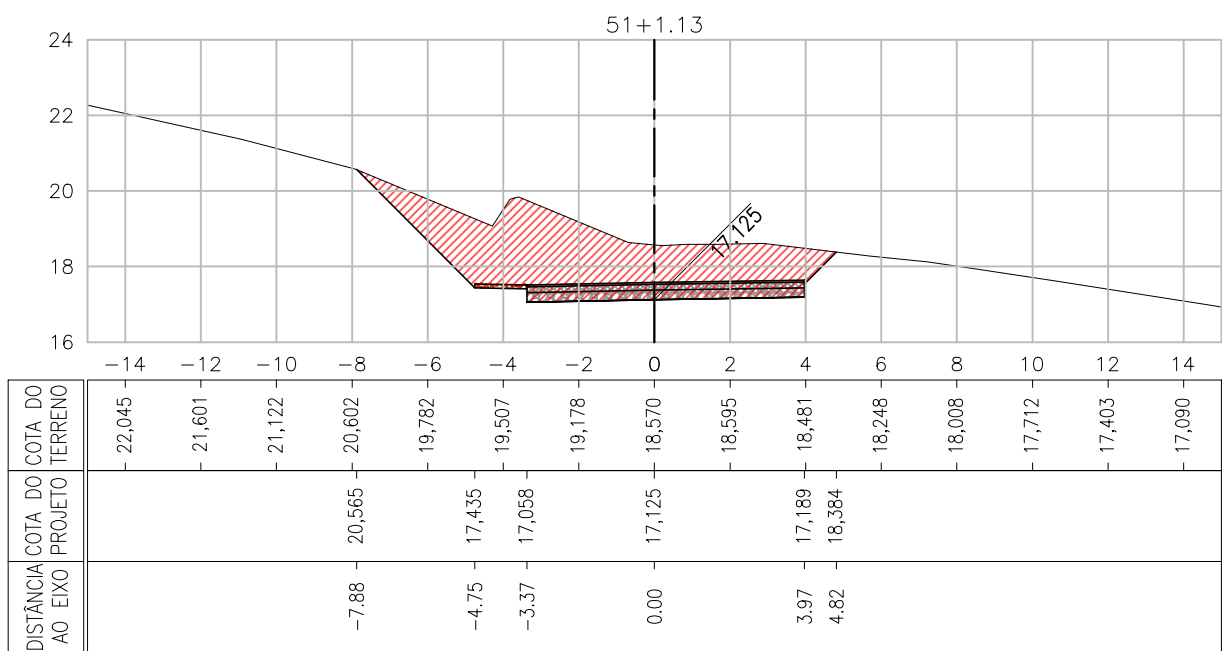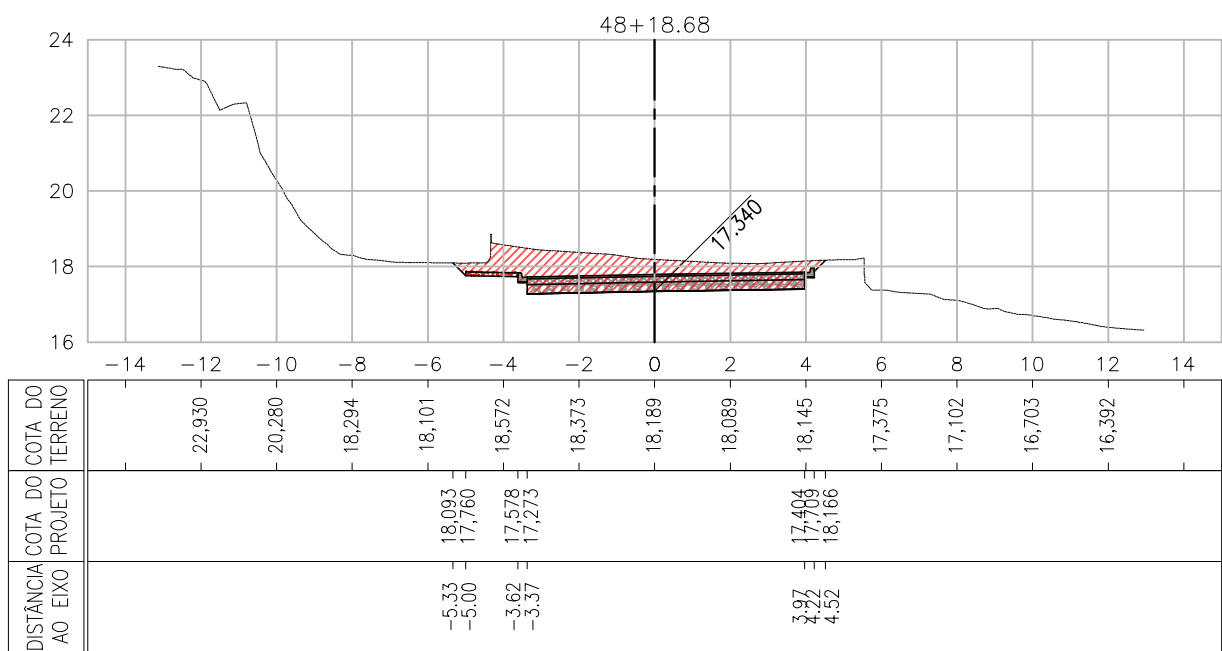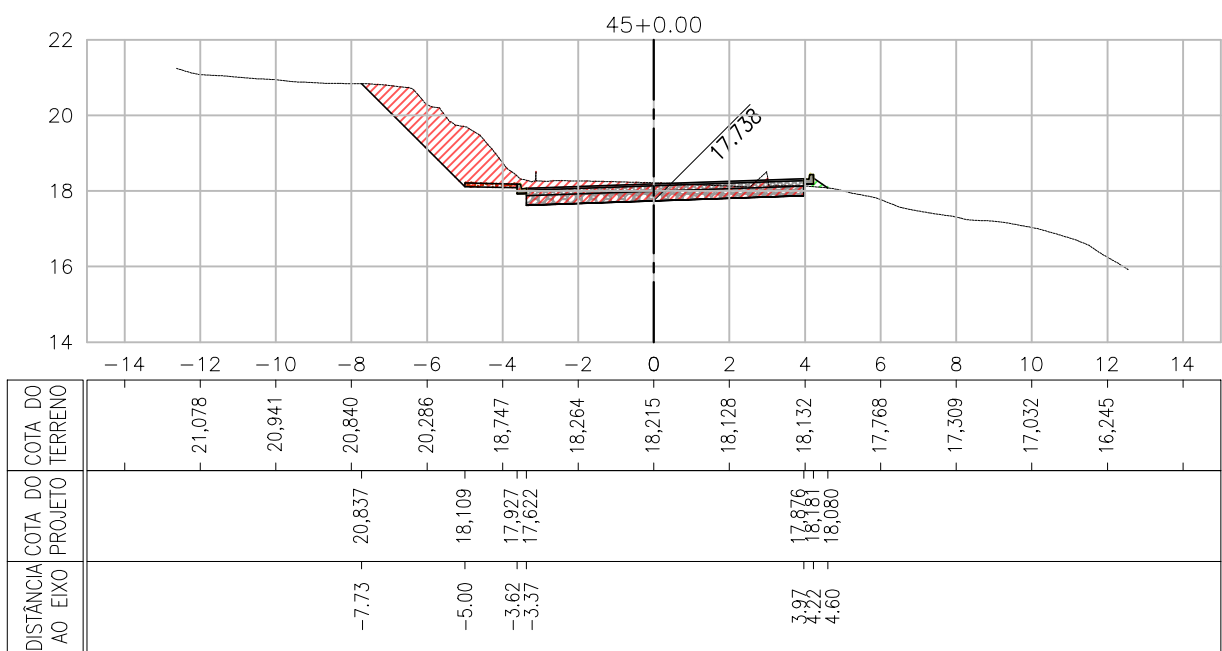

LEGENDA

TERRENO NATURAL

PROJETO

ÁREAS EM CORTE

ÁREAS EM ATERRO

01 18/06/2024 ALEXANDRE ATENDIMENTO AO PARECER TÉCNICO LUAN SANTOS MIGUEL M PEREZ EDSON GOMES

00 14/06/2024 ALEXANDRE EMISSÃO INICIAL LUAN SANTOS MIGUEL M PEREZ EDSON GOMES

REVISÃO DATA DESENHO DESCRIÇÃO DA REVISÃO EMISSÃO VERIFICAÇÃO APROVAÇÃO

LUAN MONTEIRO SANTOS:0 214851451 2

Assinado digitalmente por LUAN MONTEIRO SANTOS:0 214851451 2

Assinado digitalmente por MIGUEL M PEREZ:0 0505088014-0

Assinado digitalmente por EDSON GOMES:0 0505088014-0

REQUALIFICAÇÃO DA ESTRADA DA GOIABEIRA PROJETO DE GEOMETRIA E TERRAPLENAGEM SEÇÕES TRANSVERSAIS - FOLHA 06/20

ELABORADO POR: LUAN MONTEIRO SANTOS CREA:051653482-3

VERIFICADO POR: MIGUEL M. PEREZ CREA:050088014-0

APROVADO POR: EDSON GOMES CREA:050631451-0

18/06/2024

CÓDIGO: 0174-005-EG-GMT-TER-018-R01

REVISÃO: 01

ESCALA: 1/200

DESENHADO POR: ALEXANDRE

01 18/06/2024 ALEXANDRE ATENDIMENTO AO PARECER TÉCNICO LUAN SANTOS MIGUEL M PEREZ EDSON GOMES

00 14/06/2024 ALEXANDRE EMISSÃO INICIAL LUAN SANTOS MIGUEL M PEREZ EDSON GOMES

REVISÃO DATA DESENHO DESCRIÇÃO DA REVISÃO EMISSÃO VERIFICAÇÃO APROVAÇÃO

REQUALIFICAÇÃO DA ESTRADA DA GOIABEIRA PROJETO DE GEOMETRIA E TERRAPLENAGEM SEÇÕES TRANSVERSAIS - FOLHA 06/20

ELABORADO POR: LUAN MONTEIRO SANTOS CREA:051653482-3

VERIFICADO POR: MIGUEL M. PEREZ CREA:050088014-0

APROVADO POR: EDSON GOMES CREA:050631451-0

18/06/2024

CÓDIGO: 0174-005-EG-GMT-TER-018-R01

REVISÃO: 01

ESCALA: 1/200

DESENHADO POR: ALEXANDRE

01 18/06/2024 ALEXANDRE ATENDIMENTO AO PARECER TÉCNICO LUAN SANTOS MIGUEL M PEREZ EDSON GOMES

00 14/06/2024 ALEXANDRE EMISSÃO INICIAL LUAN SANTOS MIGUEL M PEREZ EDSON GOMES

REVISÃO DATA DESENHO DESCRIÇÃO DA REVISÃO EMISSÃO VERIFICAÇÃO APROVAÇÃO

REQUALIFICAÇÃO DA ESTRADA DA GOIABEIRA PROJETO DE GEOMETRIA E TERRAPLENAGEM SEÇÕES TRANSVERSAIS - FOLHA 06/20

ELABORADO POR: LUAN MONTEIRO SANTOS CREA:051653482-3

VERIFICADO POR: MIGUEL M. PEREZ CREA:050088014-0

APROVADO POR: EDSON GOMES CREA:050631451-0

18/06/2024

CÓDIGO: 0174-005-EG-GMT-TER-018-R01
















REVISÃO: 01

ESCALA: 1/200

DESENHADO POR: ALEXANDRE



SEÇÕES TRANSVERSAIS ESTRADA DA GOIABEIRA (Continuação)

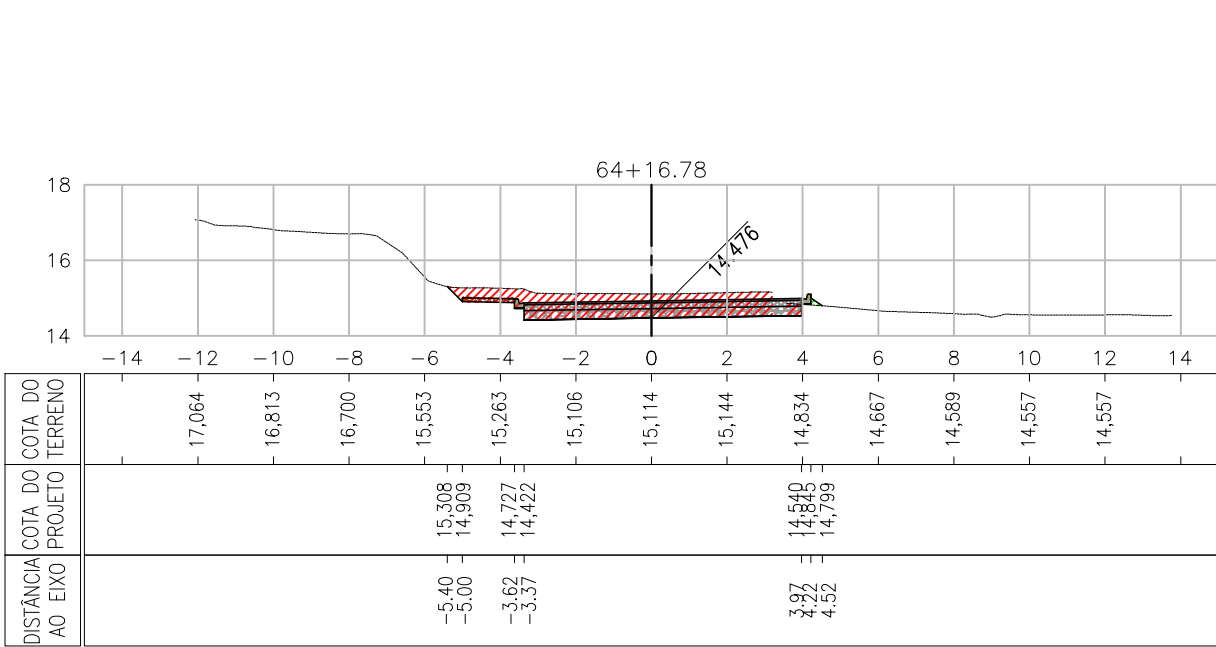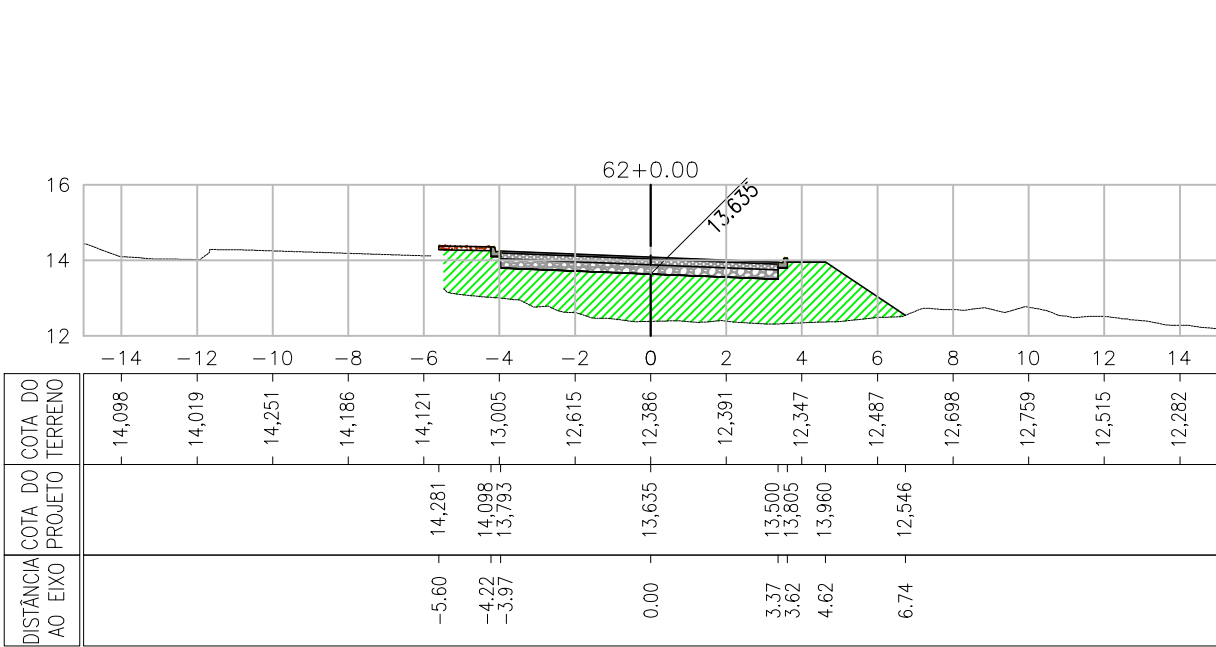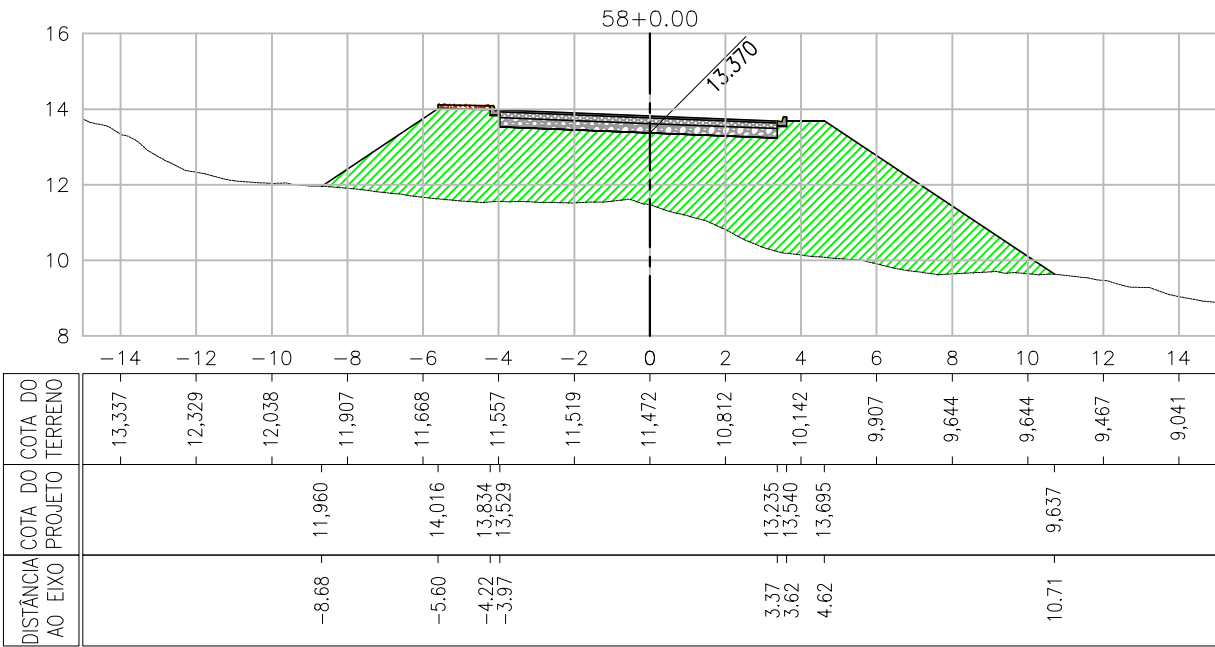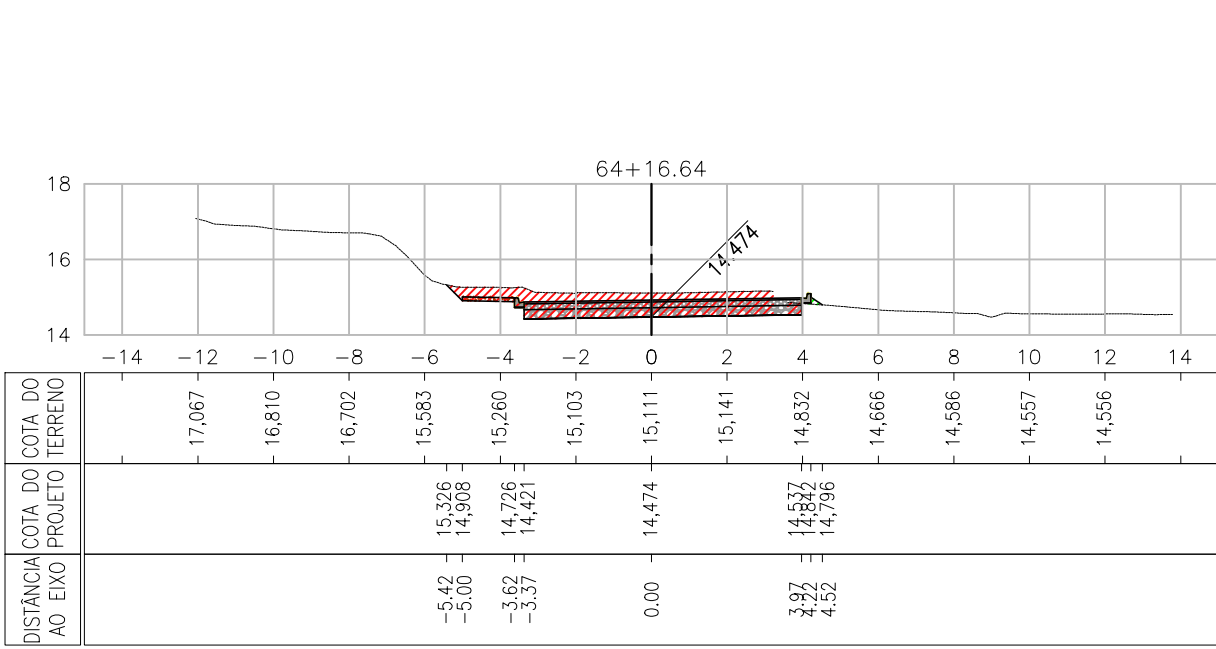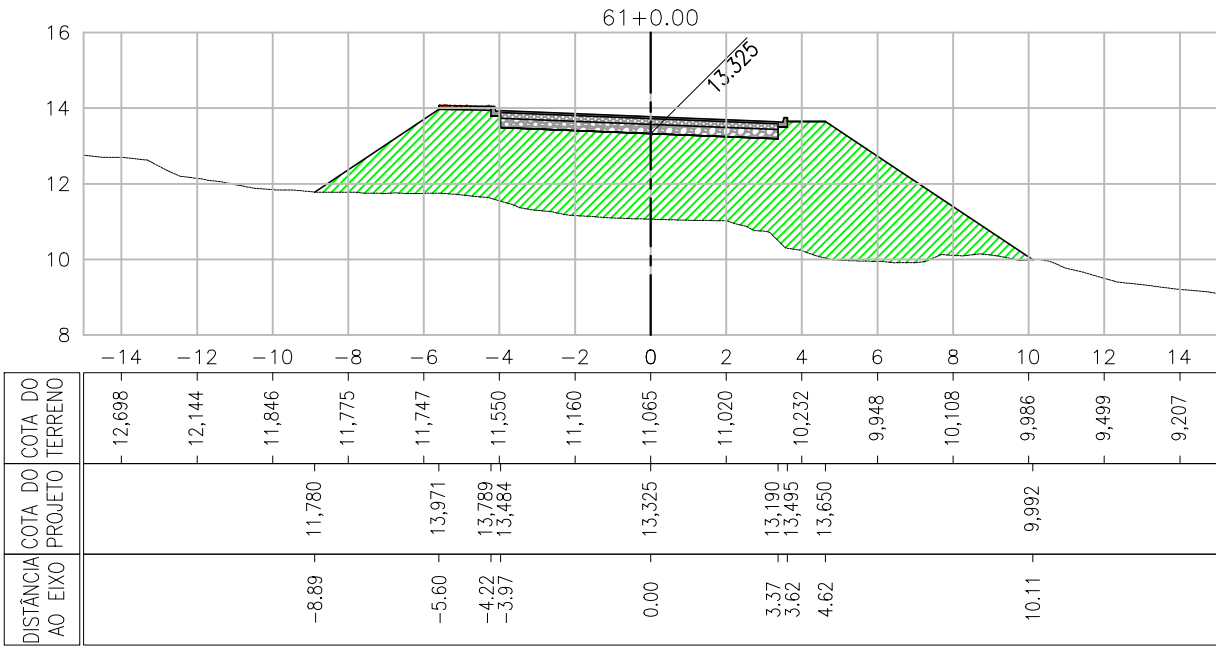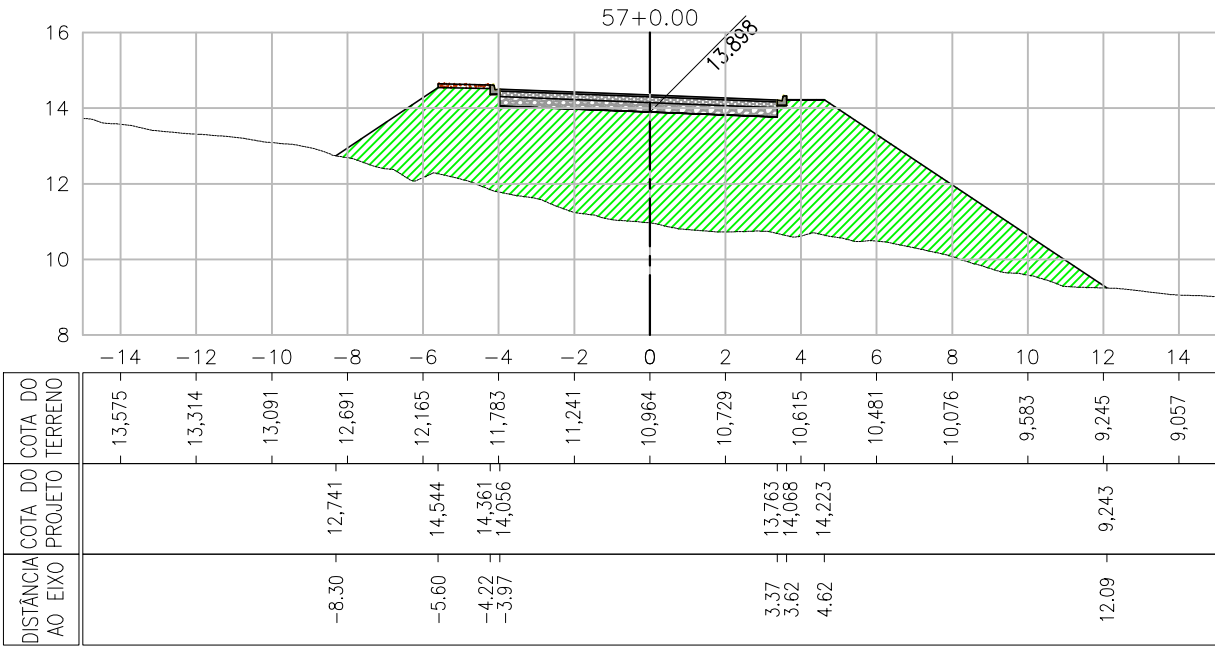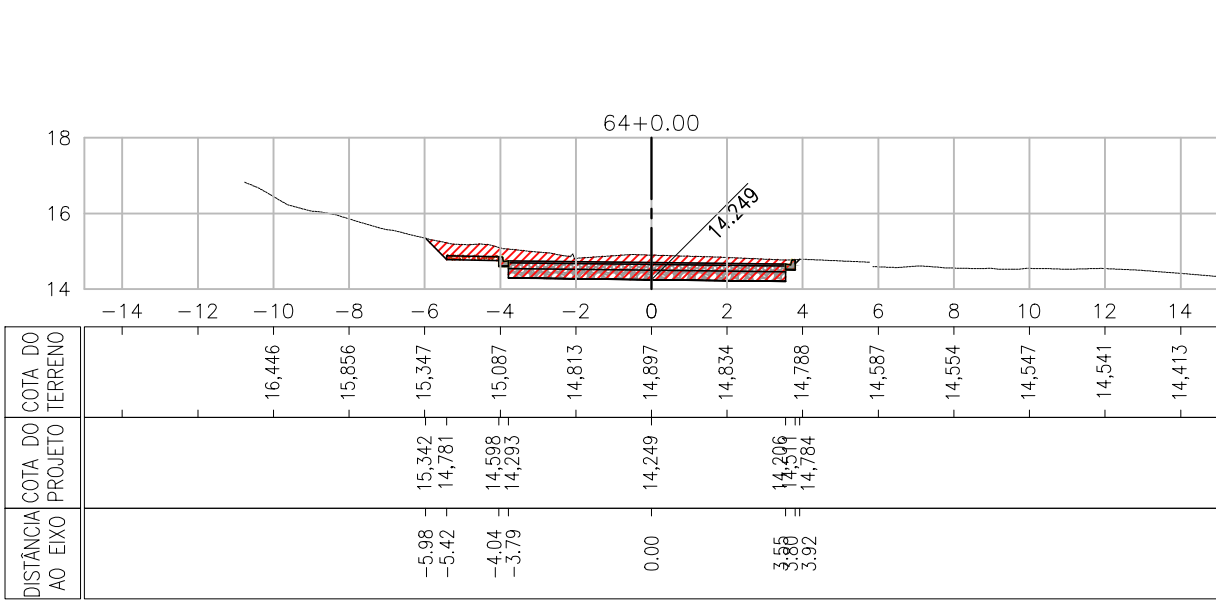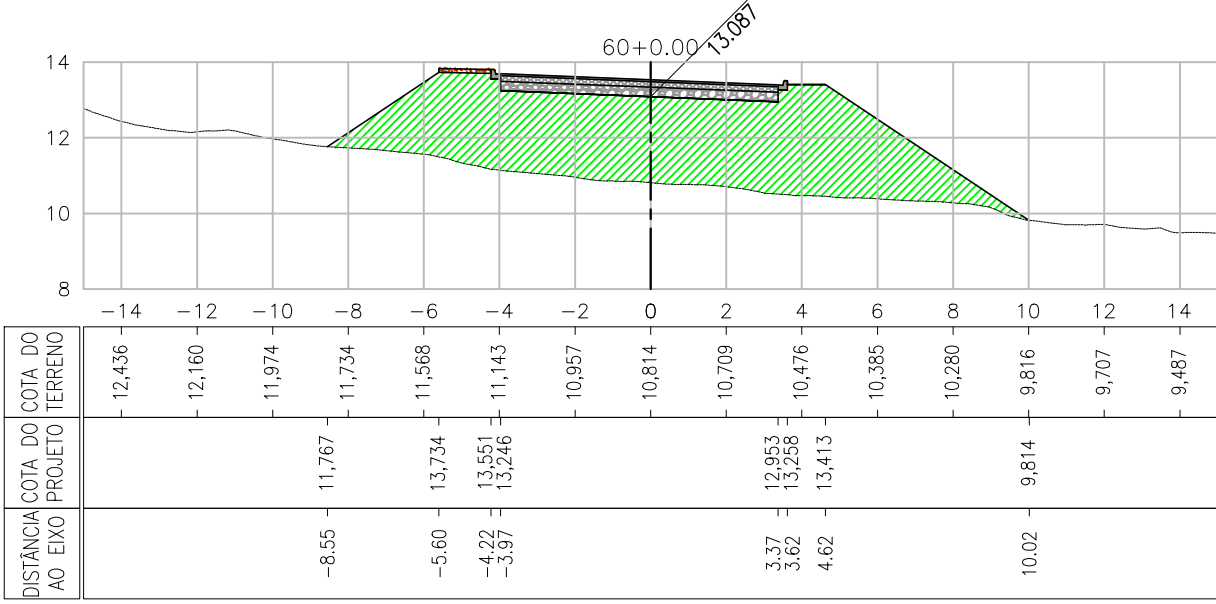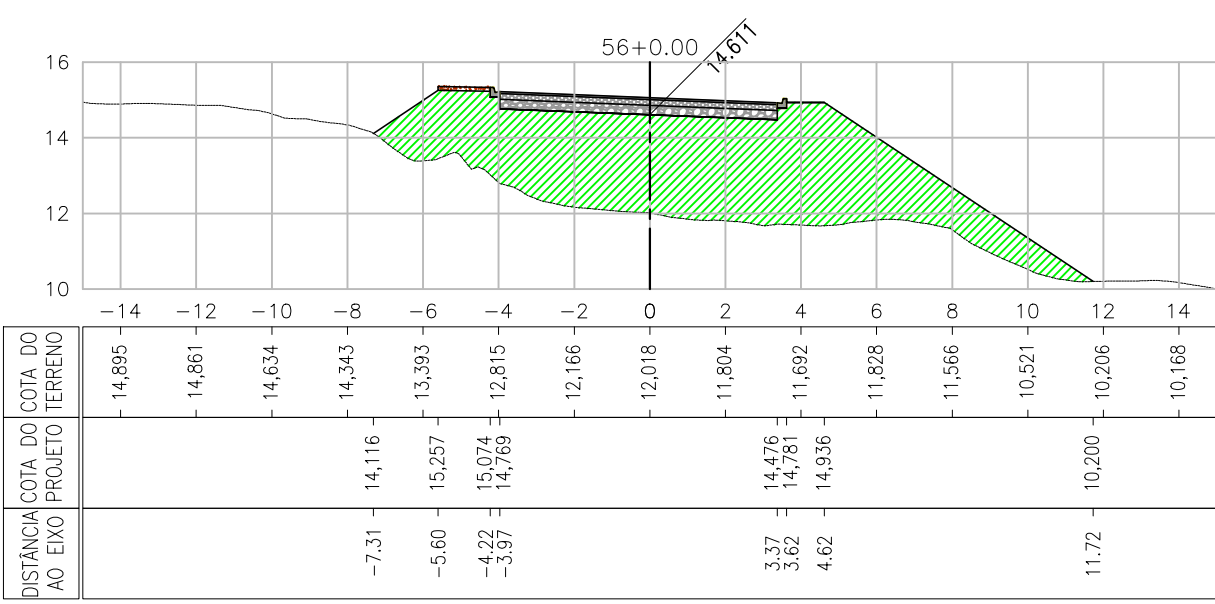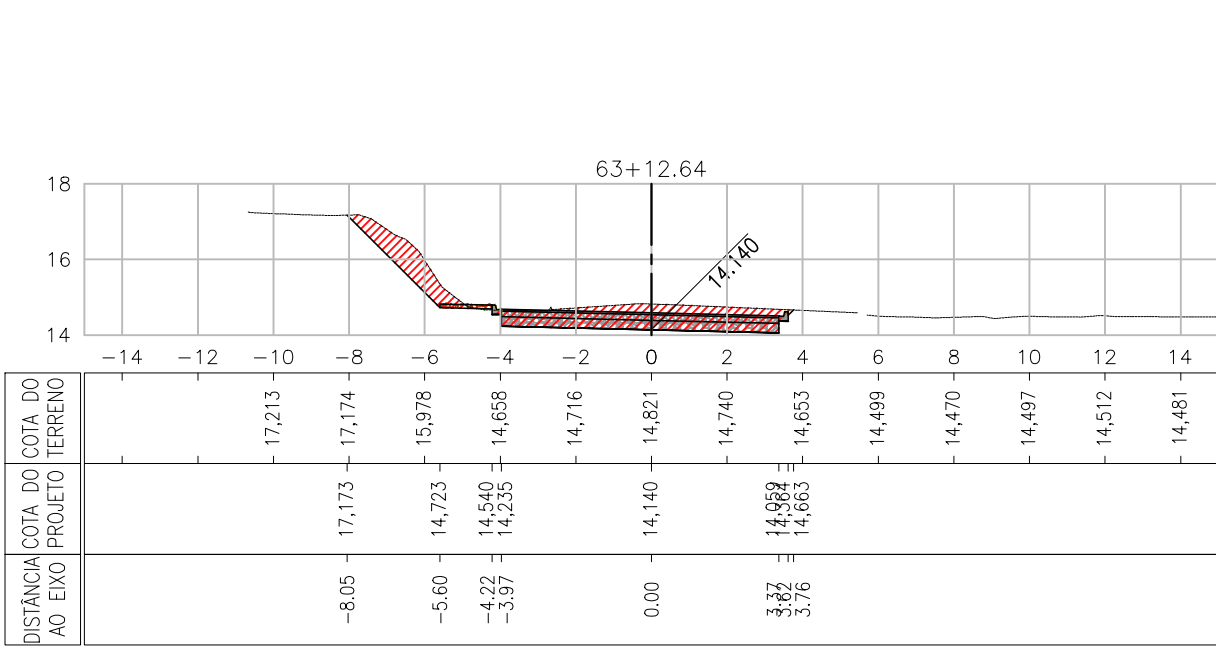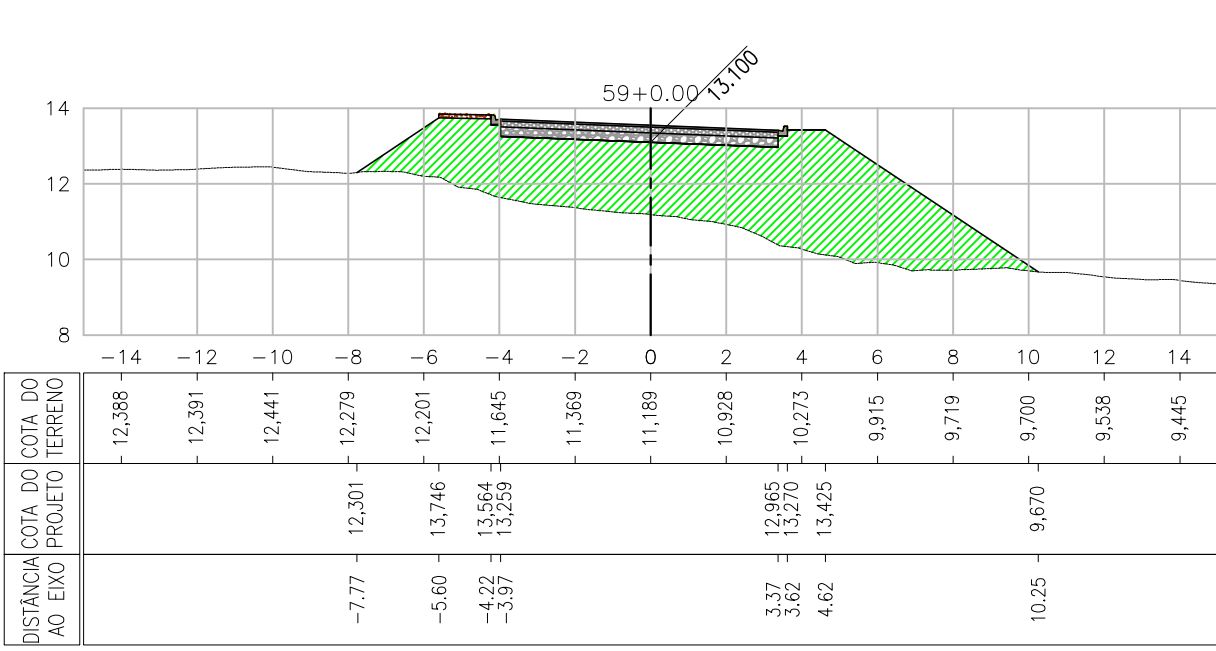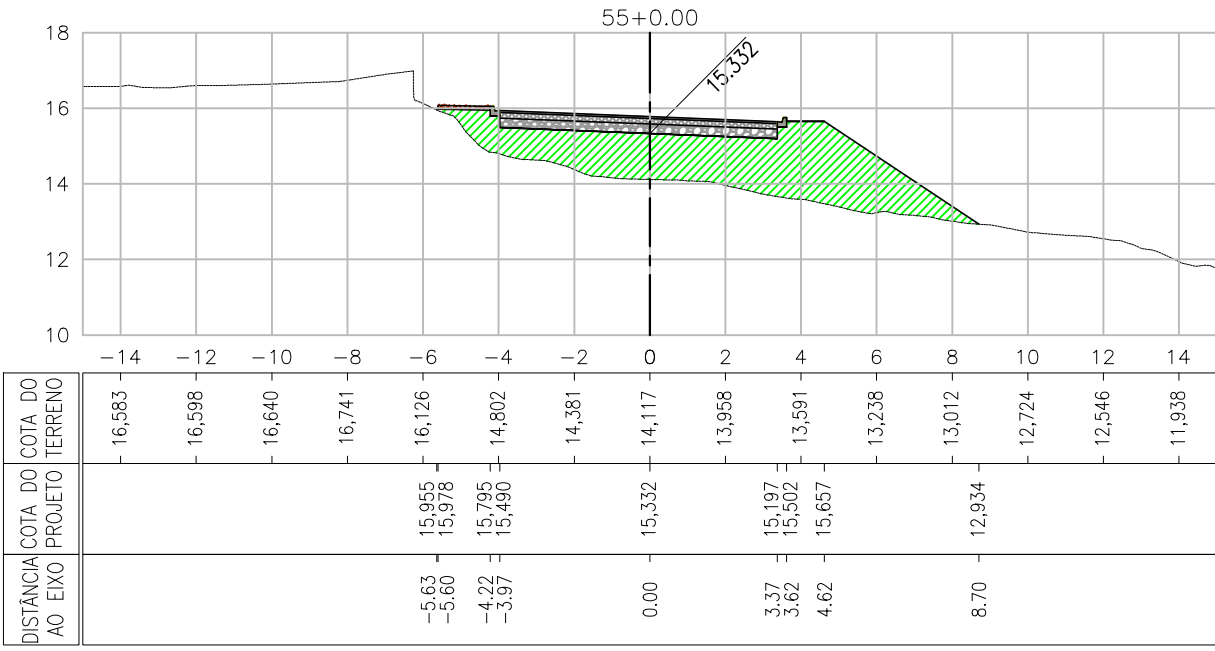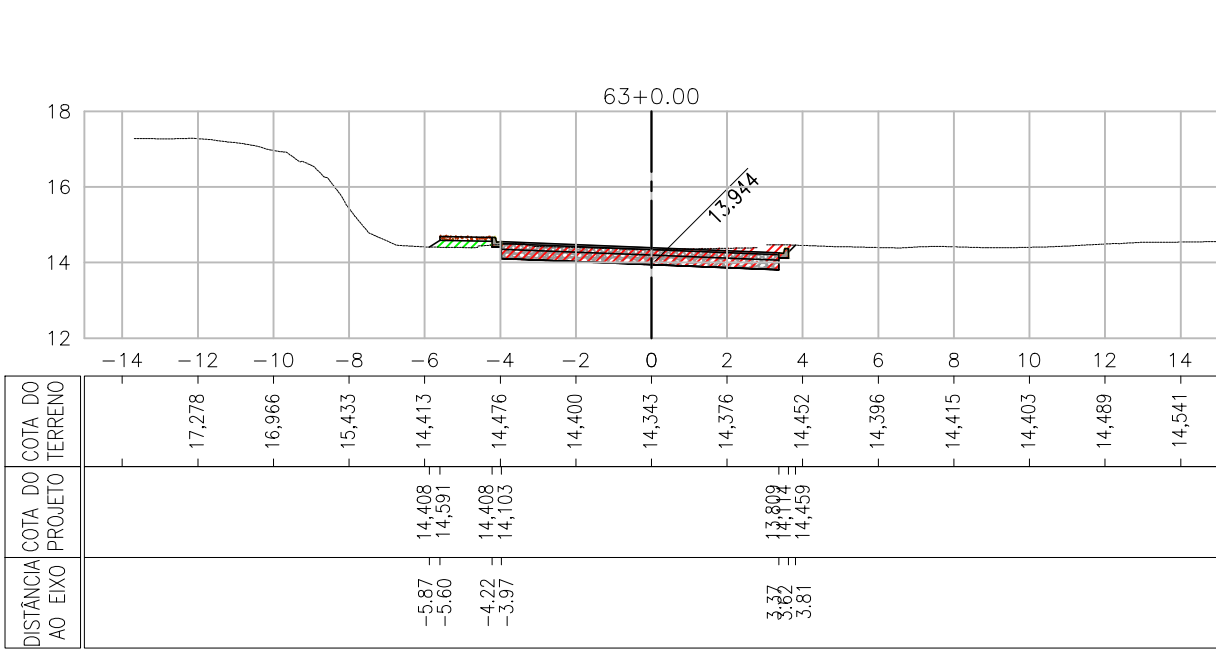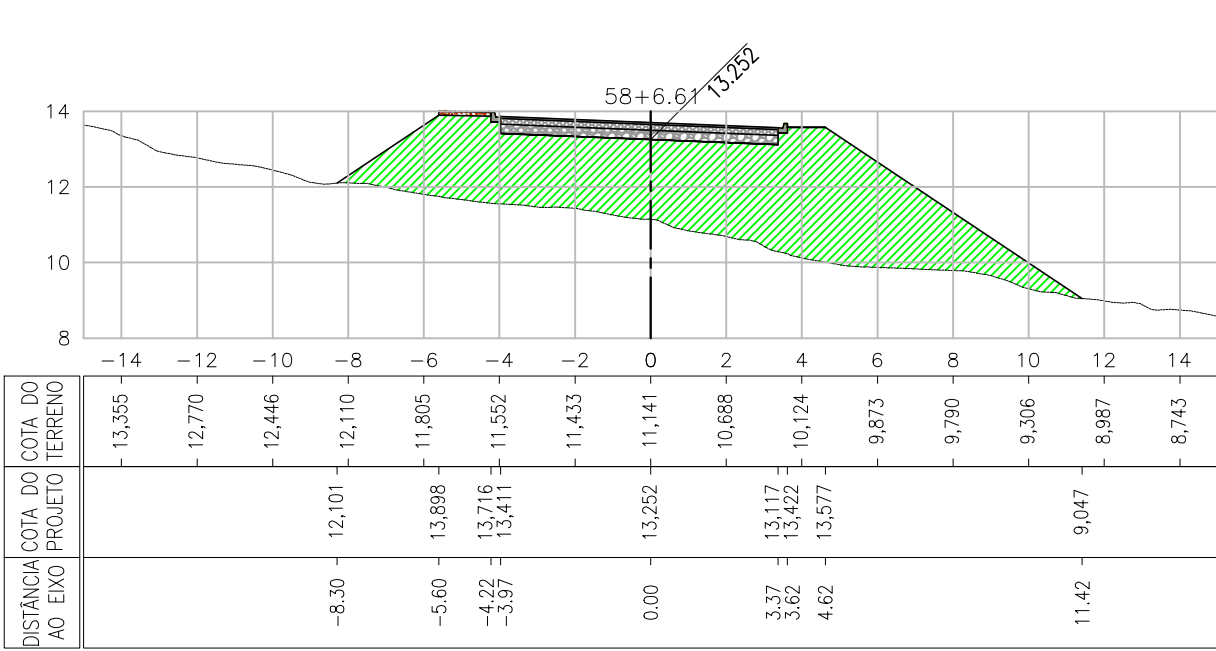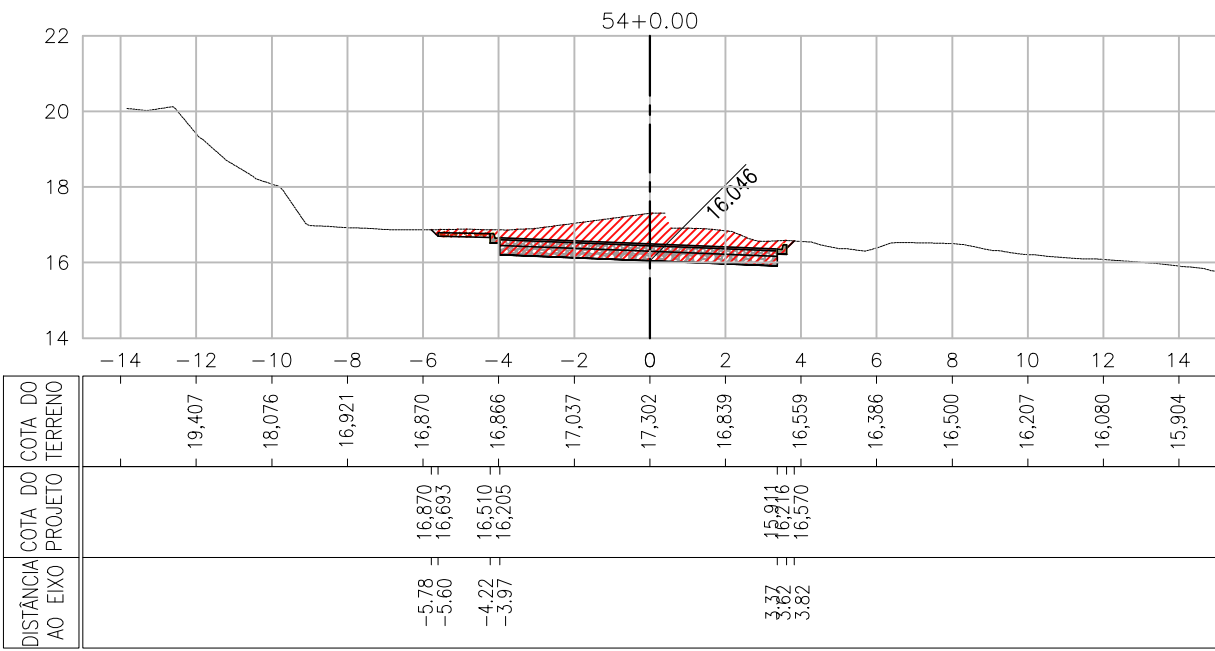

LEGENDA

- TERRENO NATURAL
- PROJETO
- ÁREAS EM CORTE
- ÁREAS EM ATERRO

LUAN MONTEIRO SANTOS:02148514512  
2

Assinado digitalmente por LUAN MONTEIRO SANTOS:02148514512  
Data: 2024.06.19 13:20:03-03'07"  
Firma PDF Render Versão: 2024.2.2

00	14/06/2024	ALEXANDRE	EMISSION INICIAL	LUAN SANTOS	MIGUEL M PEREZ
REVISÃO	DATA	DESENHO	DESCRIÇÃO DA REVISÃO	EMISSION	VERIFICAÇÃO
ELABORADO POR: PAVIMENTAÇÃO DE VIAS PÚBLICAS NO PERÍMETRO URBANO DO MUNICÍPIO DE MACEIÓ/AL. (CONVÊNIO 945381/2023)			LUAN MONTEIRO SANTOS CREA:051653482-3		
TÍTULO: REQUALIFICAÇÃO DA ESTRADA DA GOIABEIRA PROJETO DE GEOMETRIA E TERRAPLENAGEM SEÇÕES TRANSVERSAIS - FOLHA 07/20			VERIFICADO POR: MIGUEL M. PEREZ CREA:050088014-0		
APROVADO POR: EDSON GOMES CREA:050631451-0					
DATA: 14/06/2024	CÓDIGO: 0174-005-EG-GMT-TER-019-R00	REVISÃO: 00	ESCALA: 1/200	DESENHADO POR: ALEXANDRE	

