
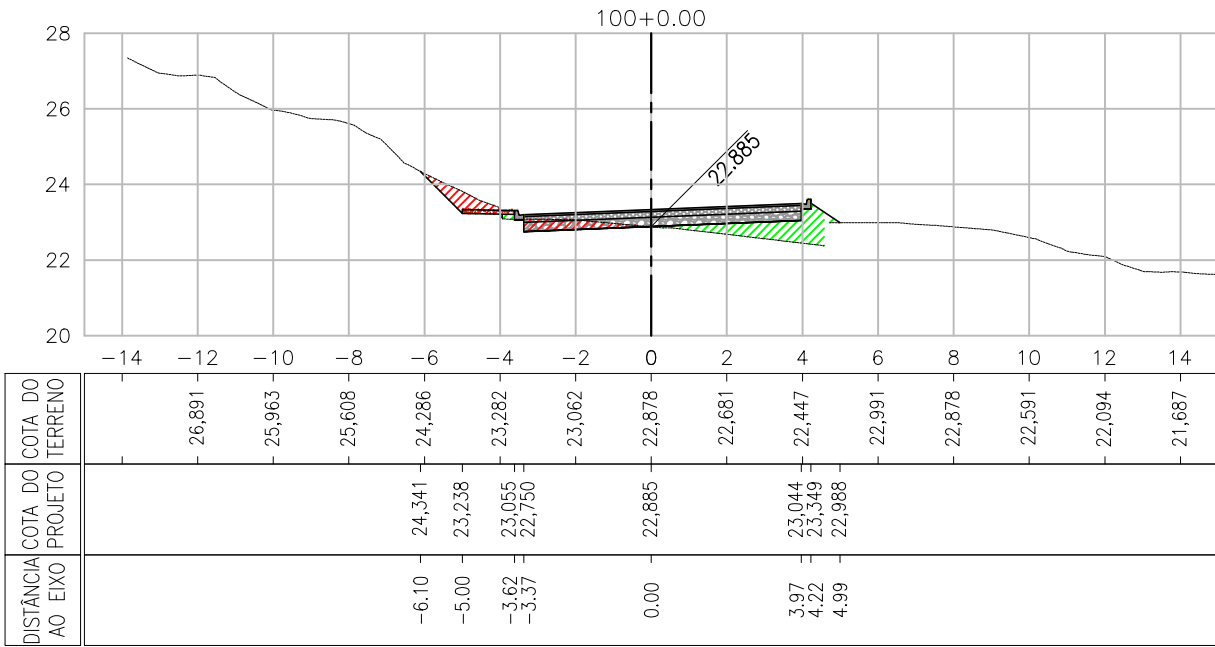
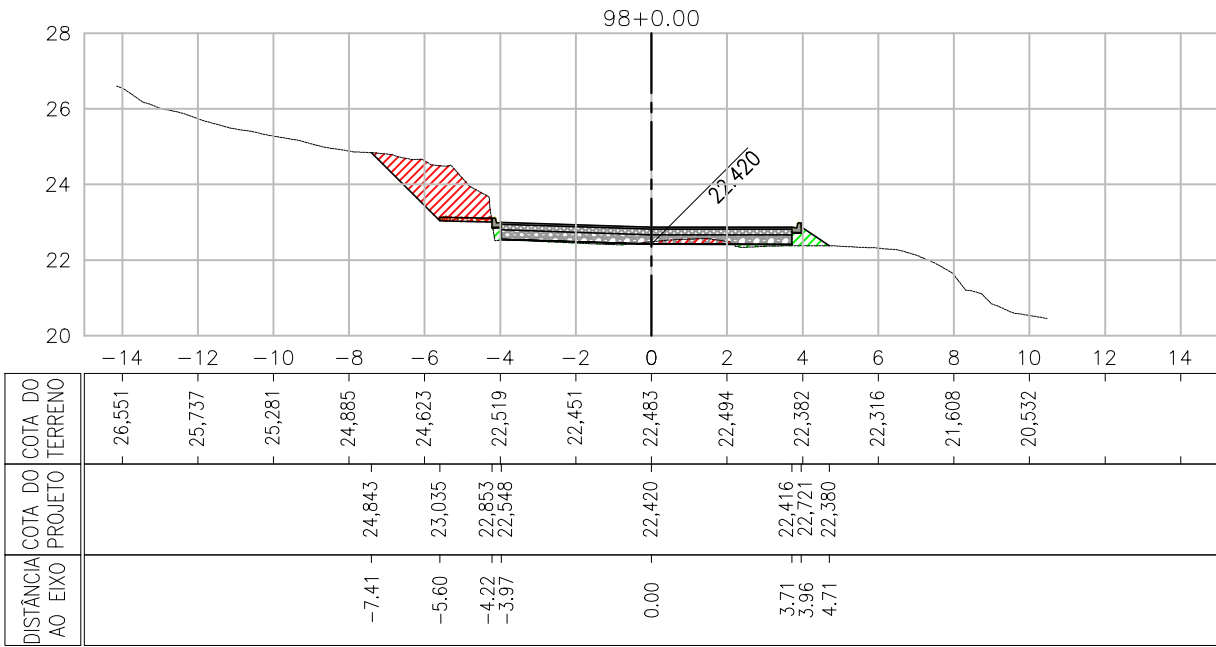
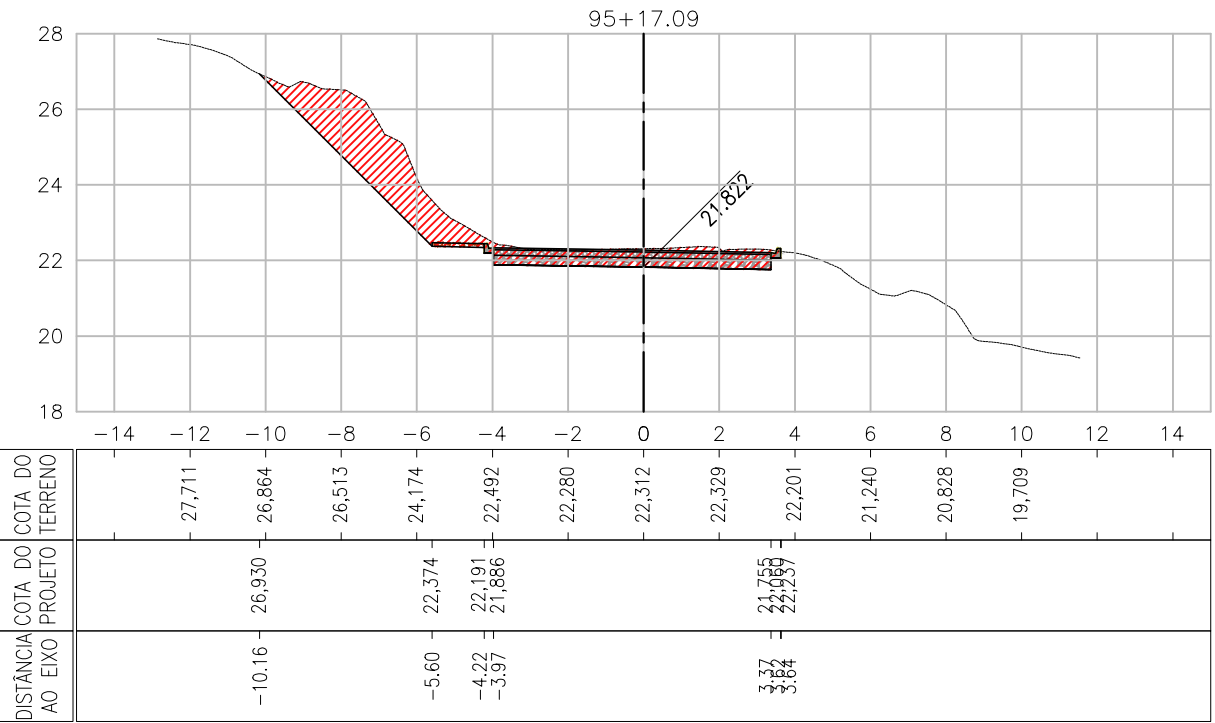
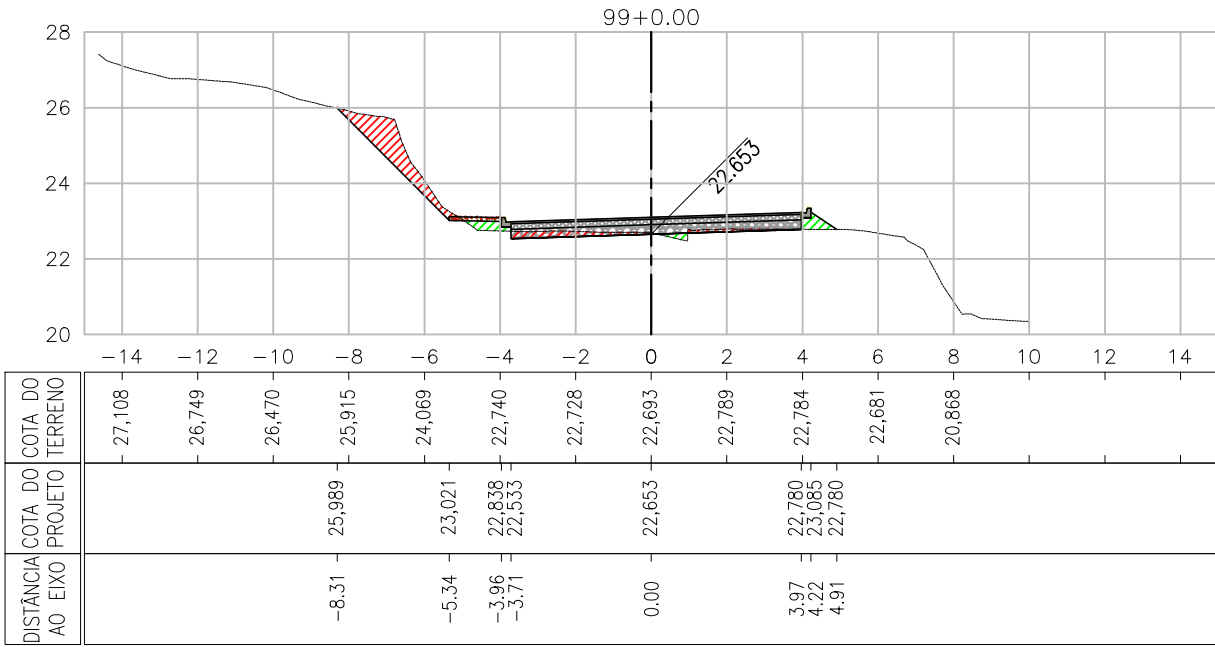
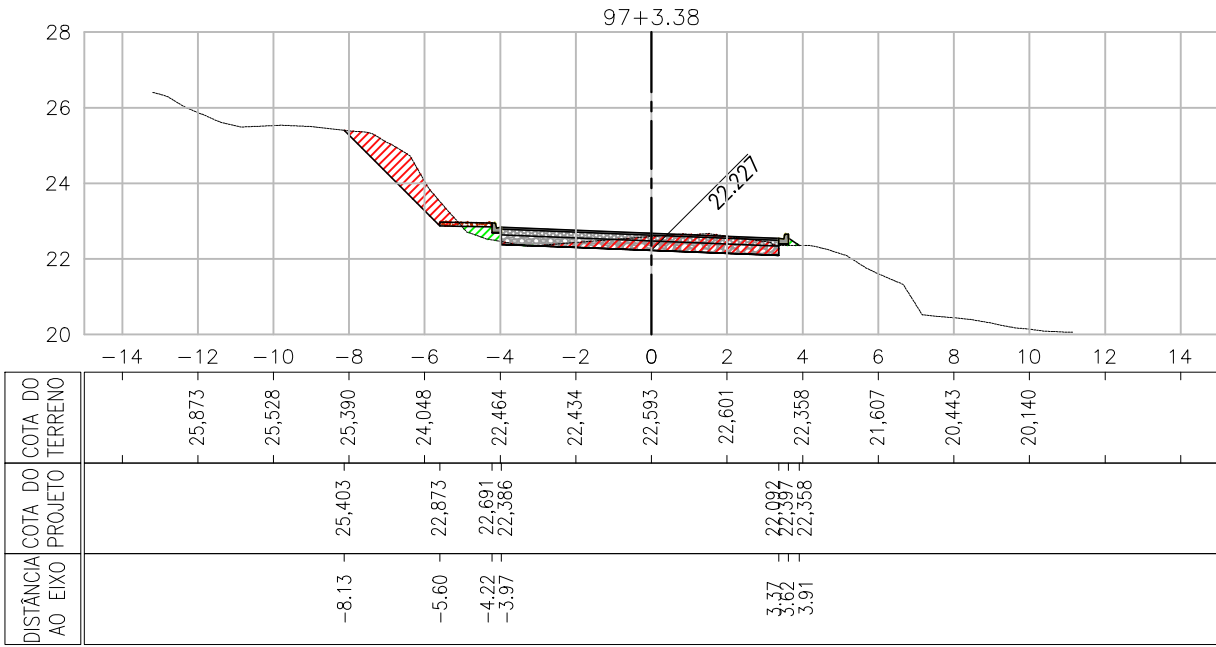
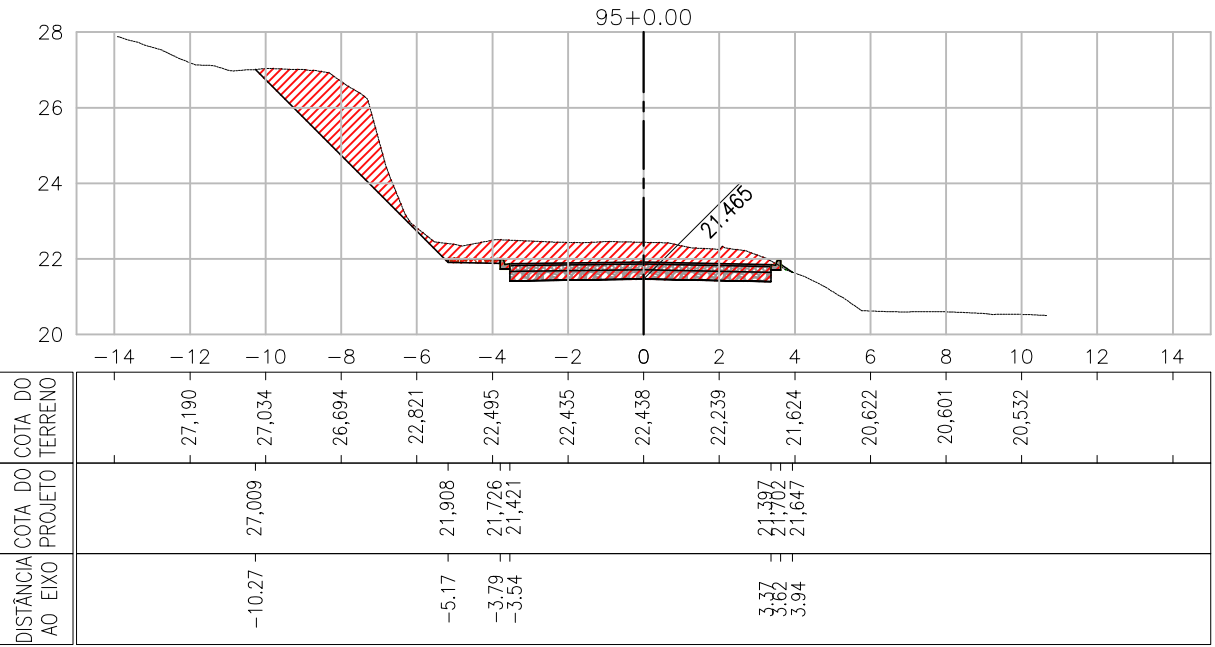
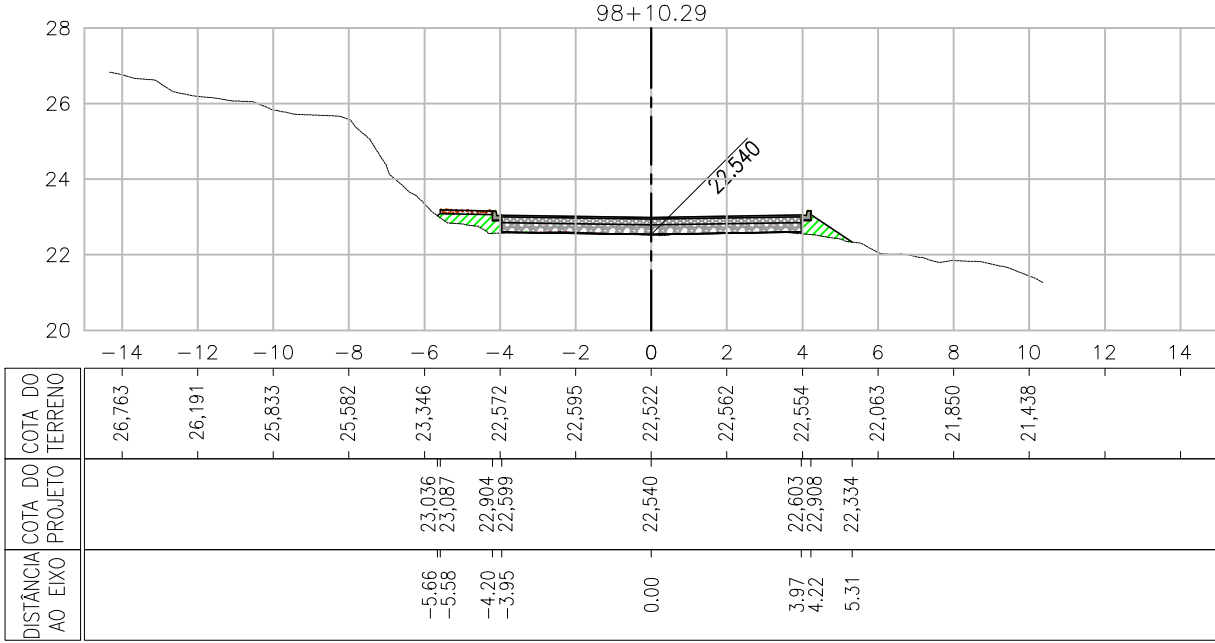
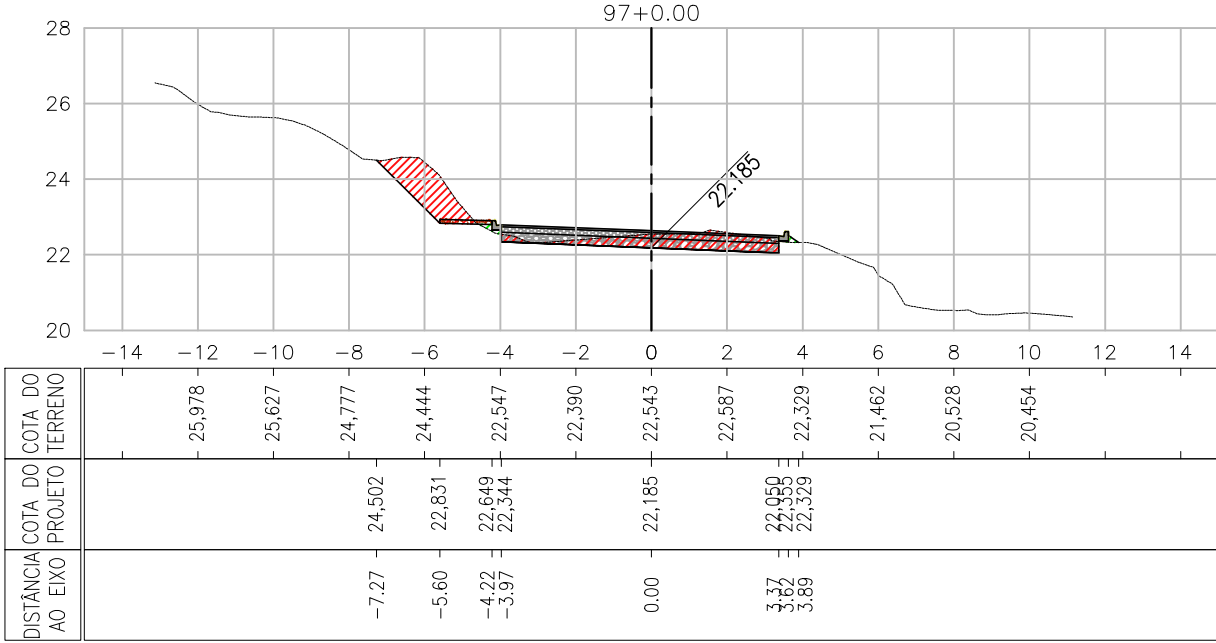
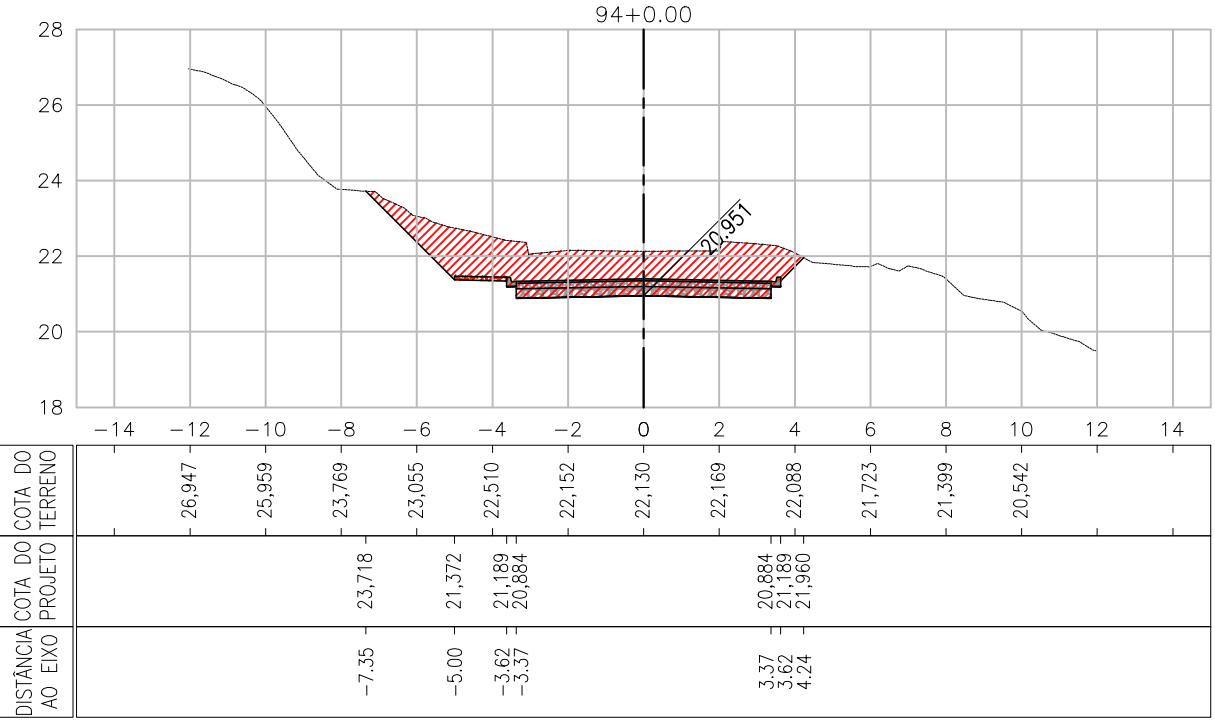
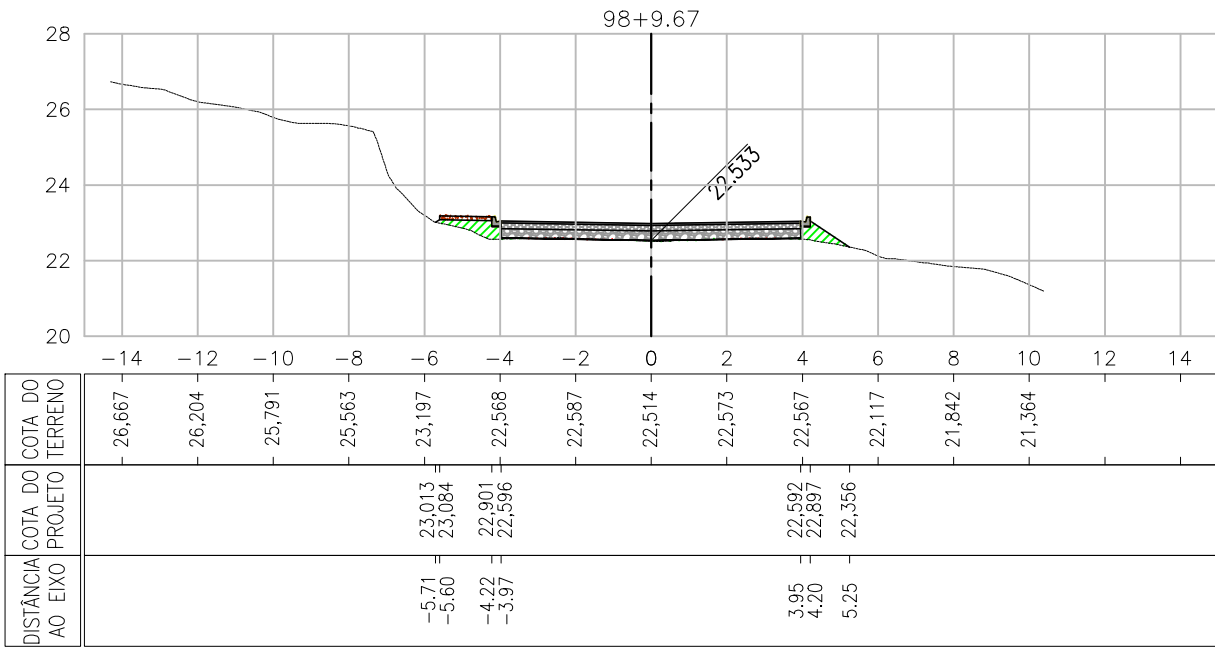
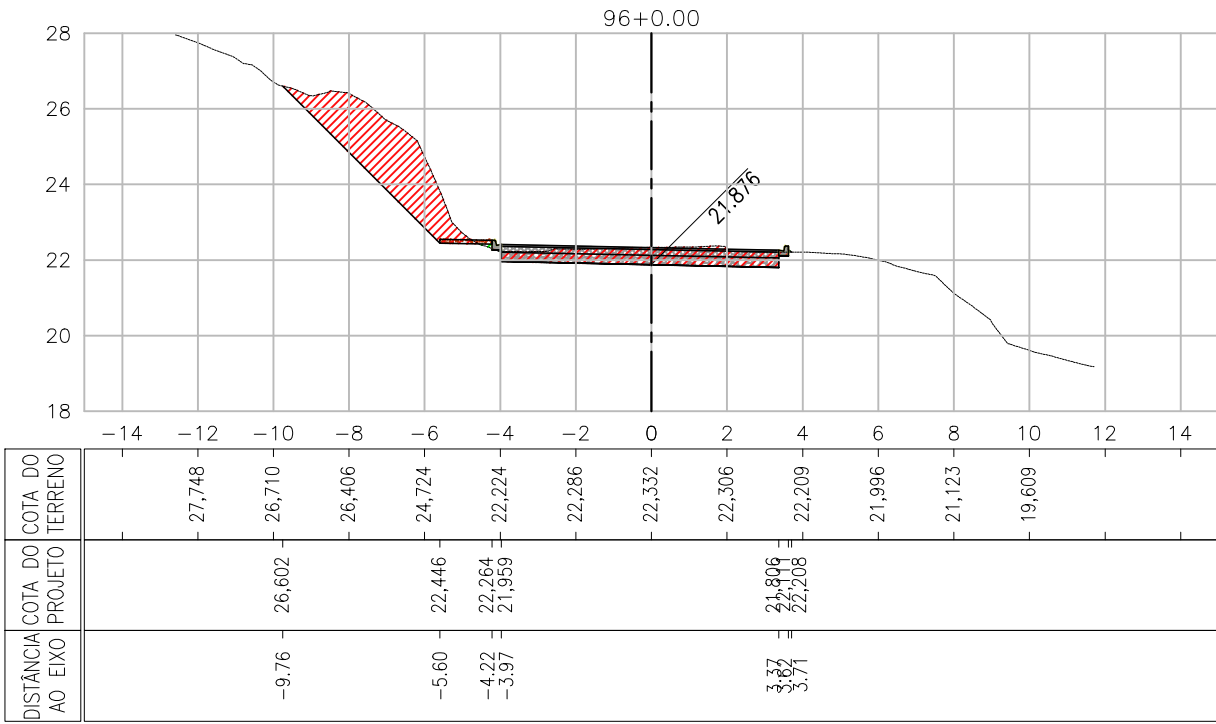


SEÇÕES TRANSVERSAIS ESTRADA DA GOIABEIRA (Continuação)

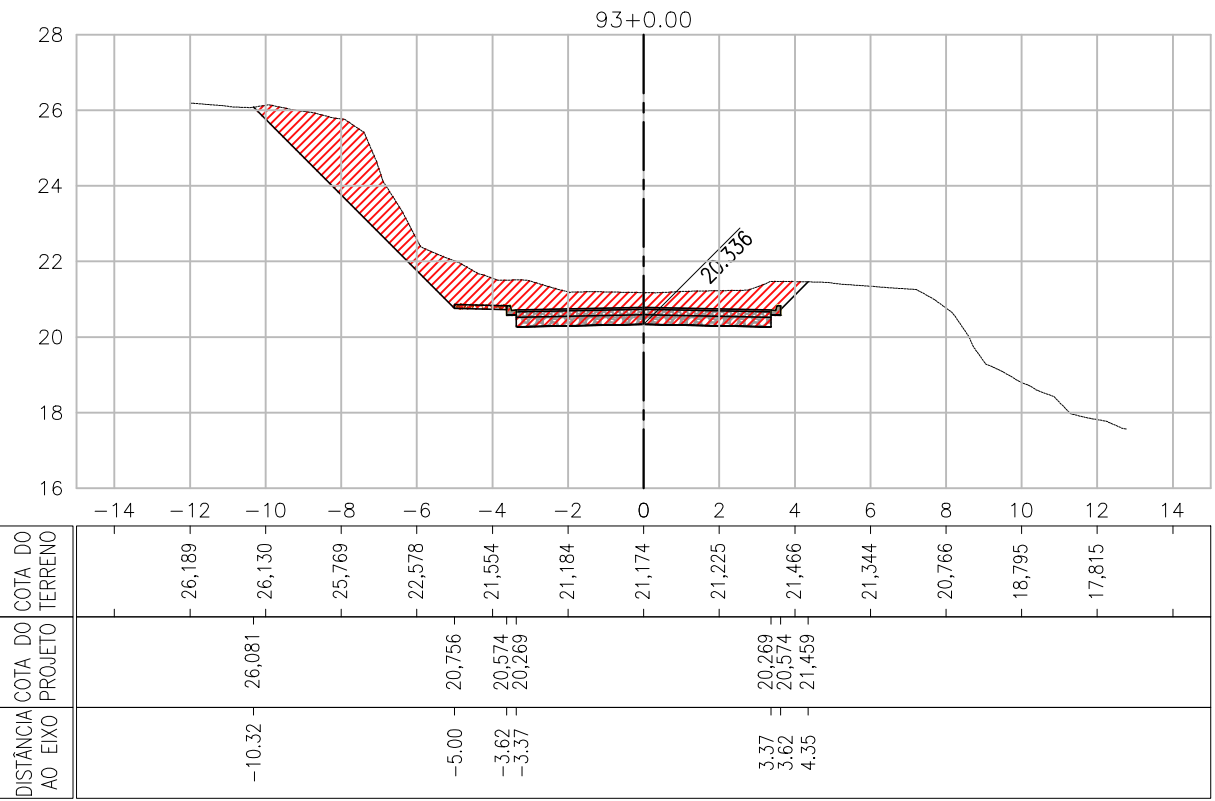

LEGENDA

- TERRENO NATURAL
- PROJETO
- ÁREAS EM CORTE
- ÁREAS EM ATERRO


LUAN MONTEIRO SANTOS:02148514512

Assinado digitalmente por LUAN MONTEIRO SANTOS:02148514512













00	14/06/2024	ALEXANDRE	EMISSION INICIAL	LUAN SANTOS	MIGUEL M PEREZ
REVISÃO	DATA	DESENHO	DESCRIÇÃO DA REVISÃO	EMISSION	VERIFICAÇÃO



PROJETO:	PAVIMENTAÇÃO DE VIAS PÚBLICAS NO PERÍMETRO URBANO DO MUNICÍPIO DE MACEIÓ/AL. (CONVÊNIO 945381/2023)	ELABORADO POR:	LUAN MONTEIRO SANTOS
TÍTULO:	REQUALIFICAÇÃO DA ESTRADA DA GOIABEIRA PROJETO DE GEOMETRIA E TERRAPLENAGEM SEÇÕES TRANSVERSAIS - FOLHA 11/20	VERIFICADO POR:	MIGUEL M. PEREZ
DATA:	14/06/2024	APROVADO POR:	EDSON GOMES
CÓDIGO:	0174-005-EG-GMT-TER-023-R00	REVISÃO:	00
ESCALA:	1/200	DESENHADO POR:	ALEXANDRE
CREA:	050088014-0	CREA:	050631451-0

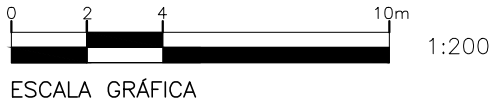

SEÇÕES TRANSVERSAIS ESTRADA DA GOIABEIRA (Continuação)

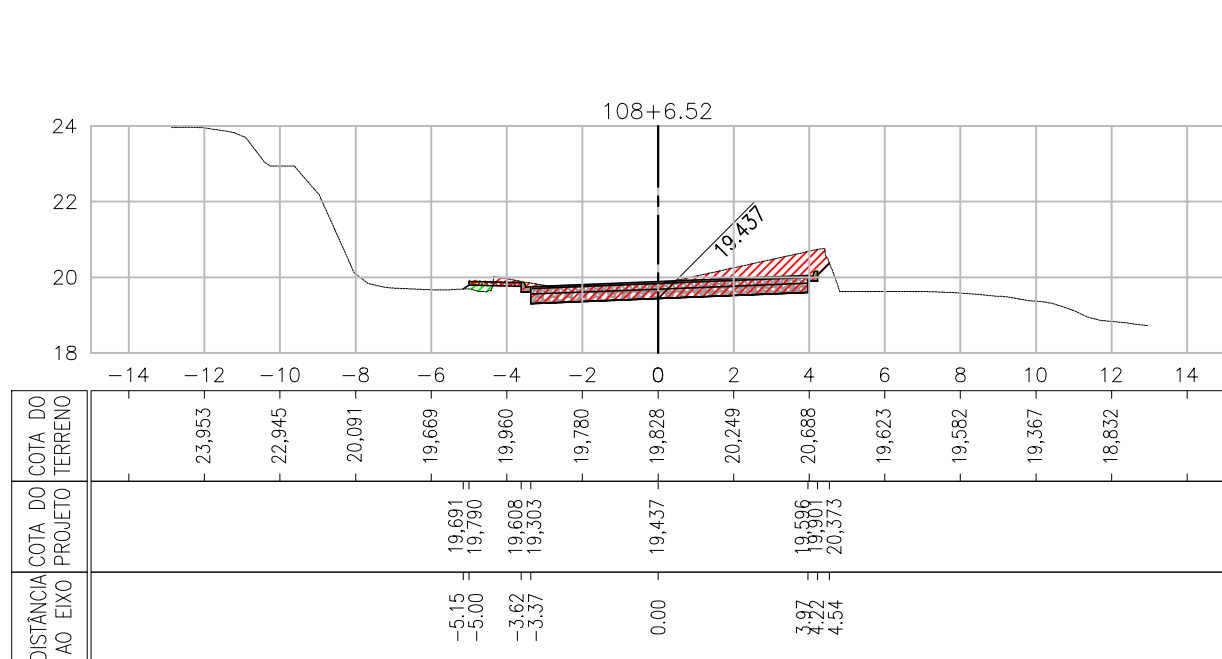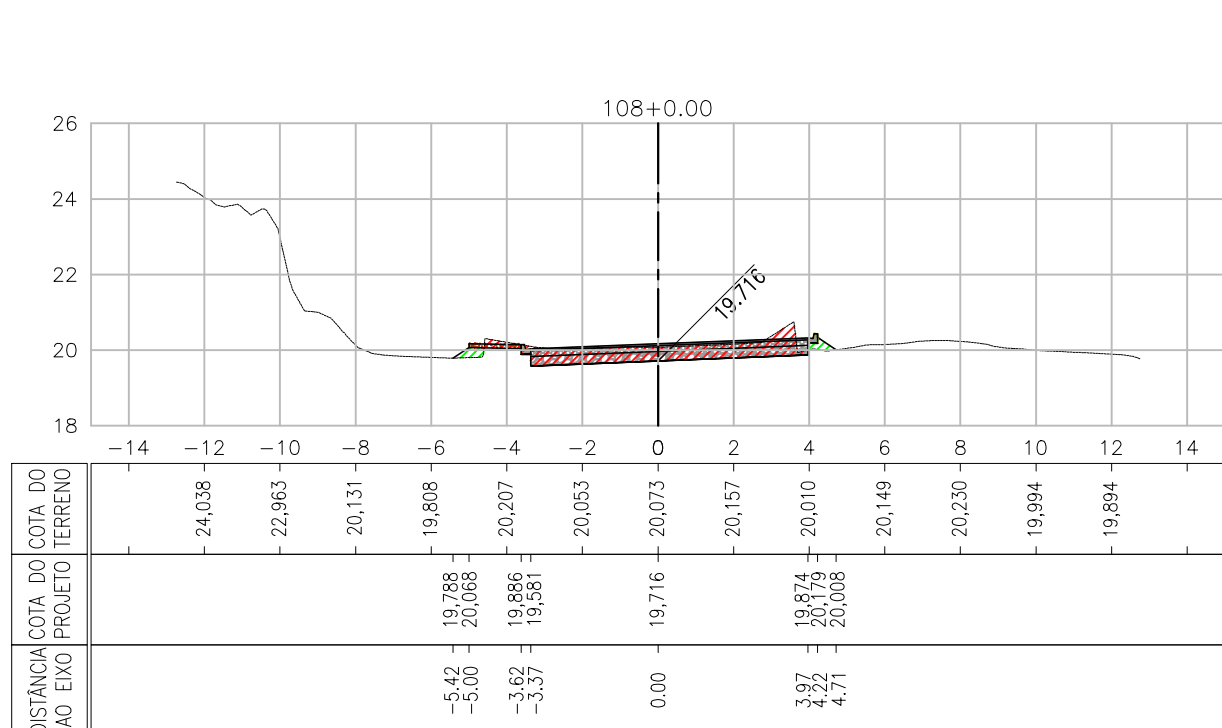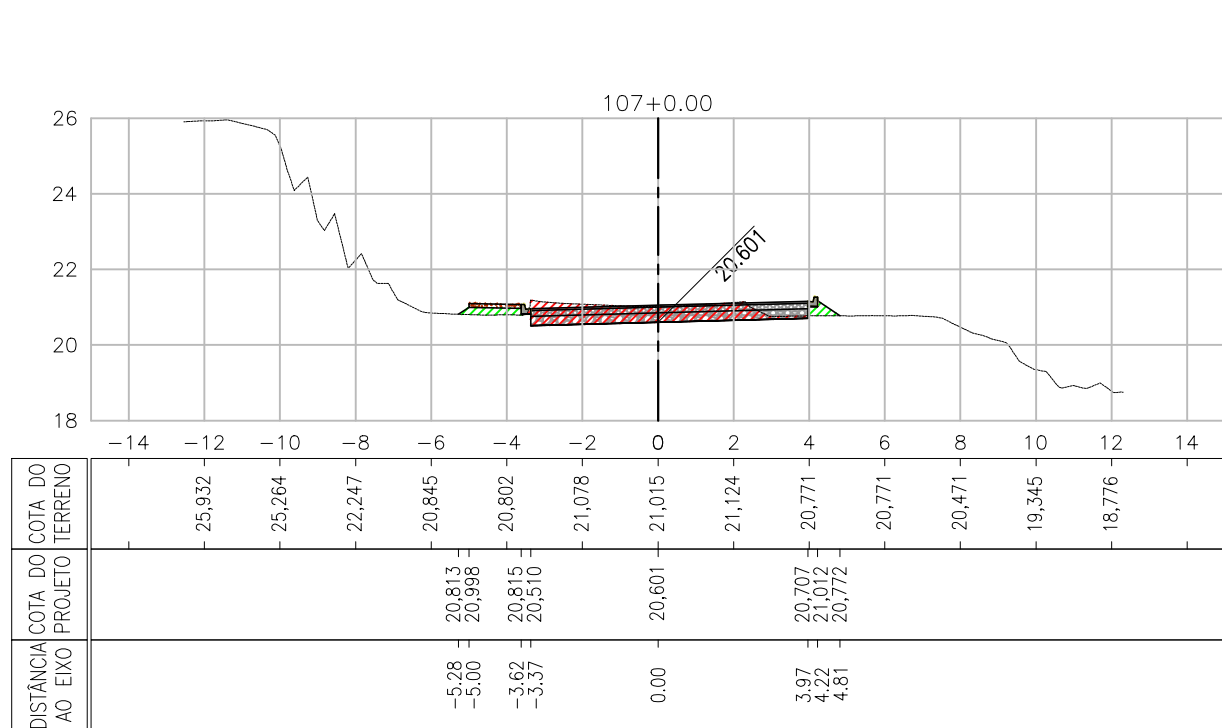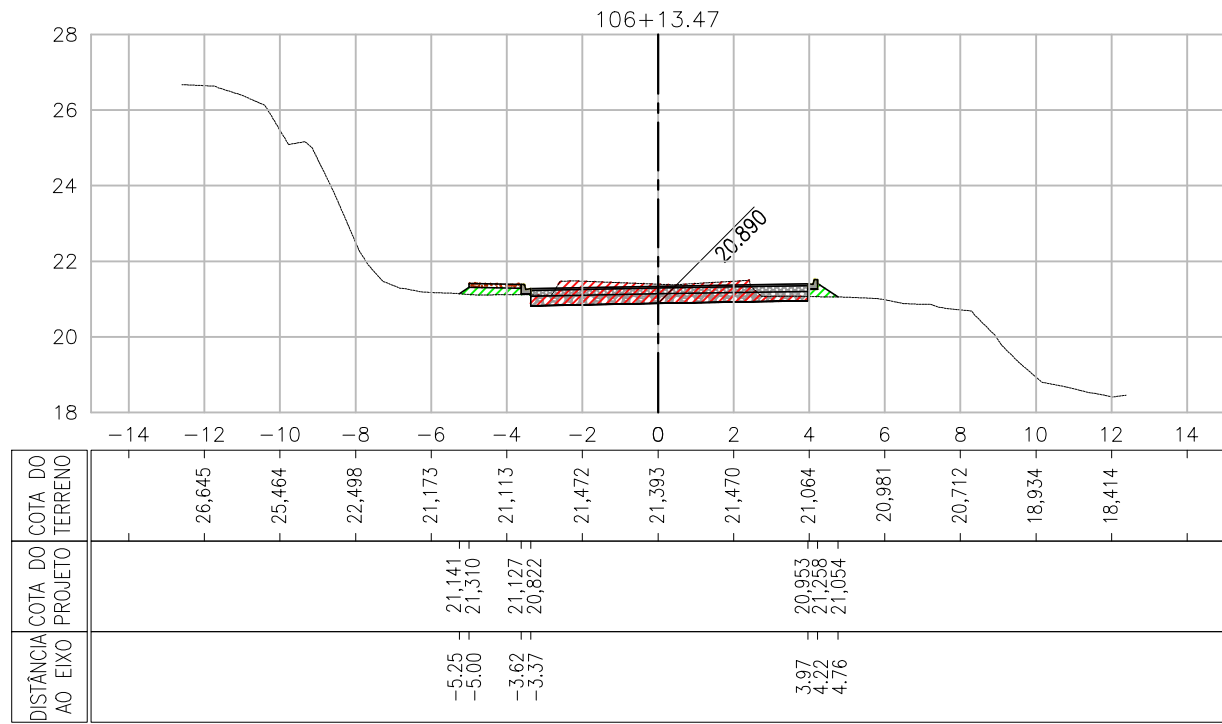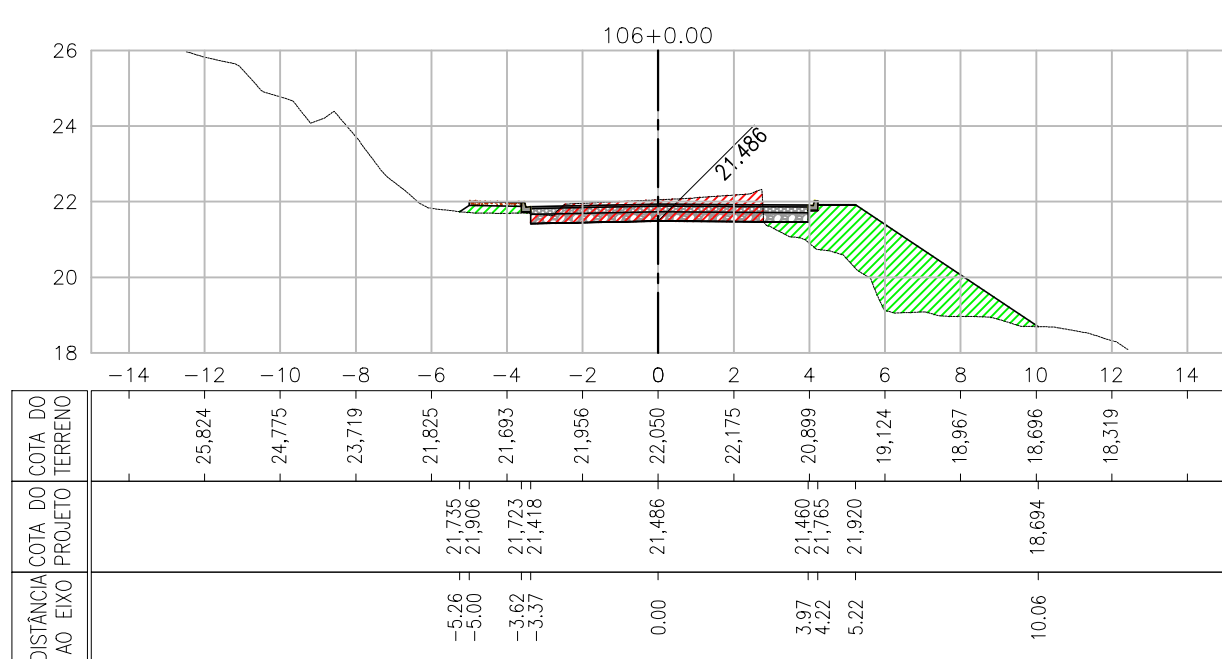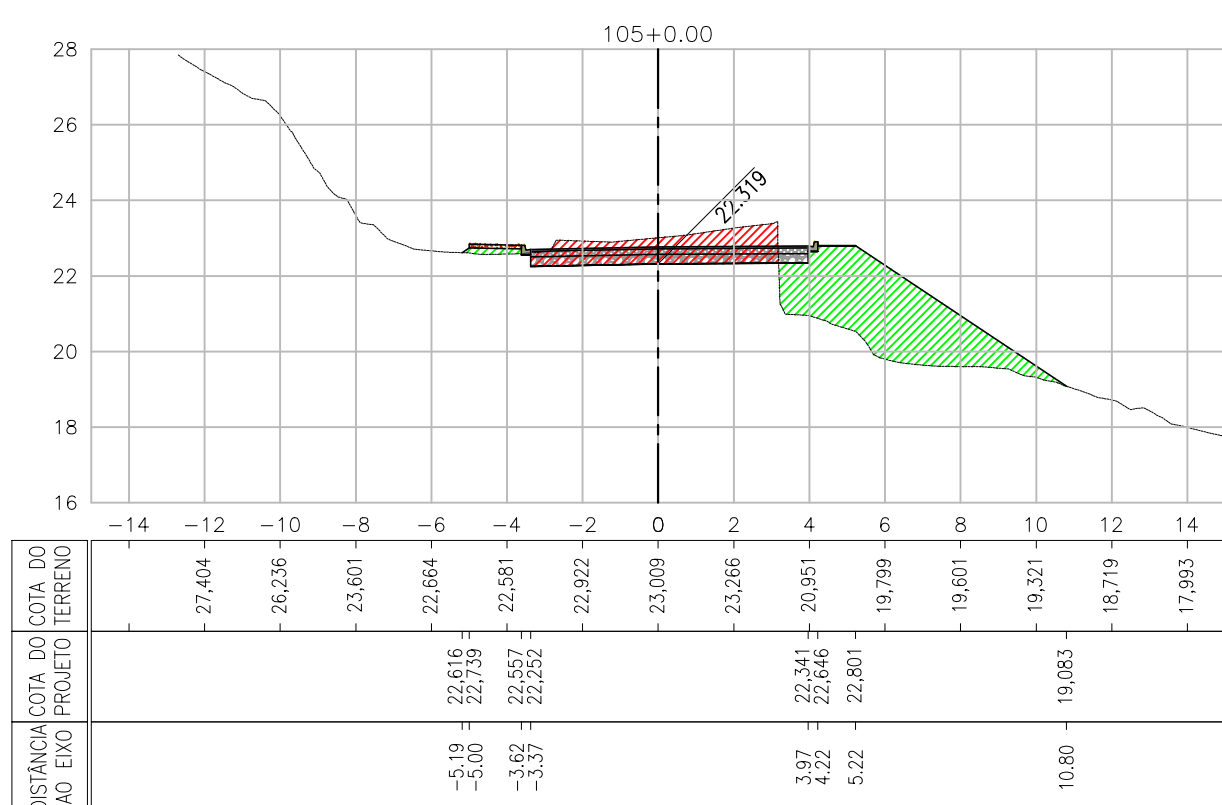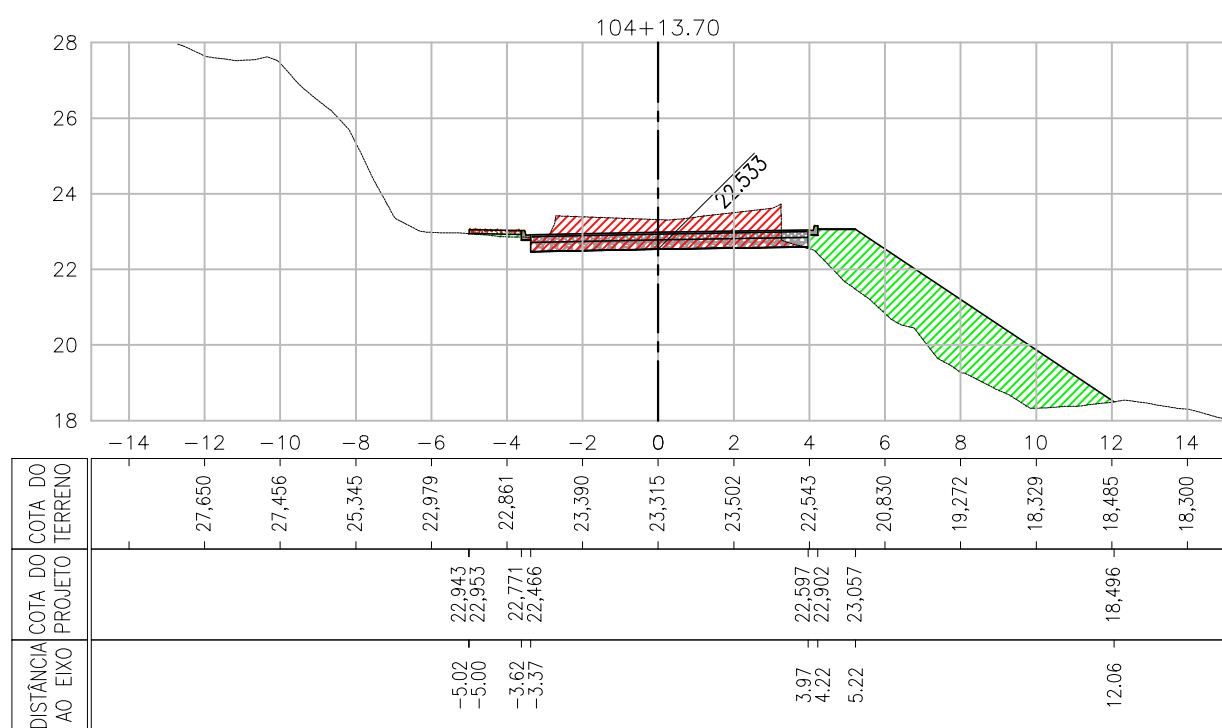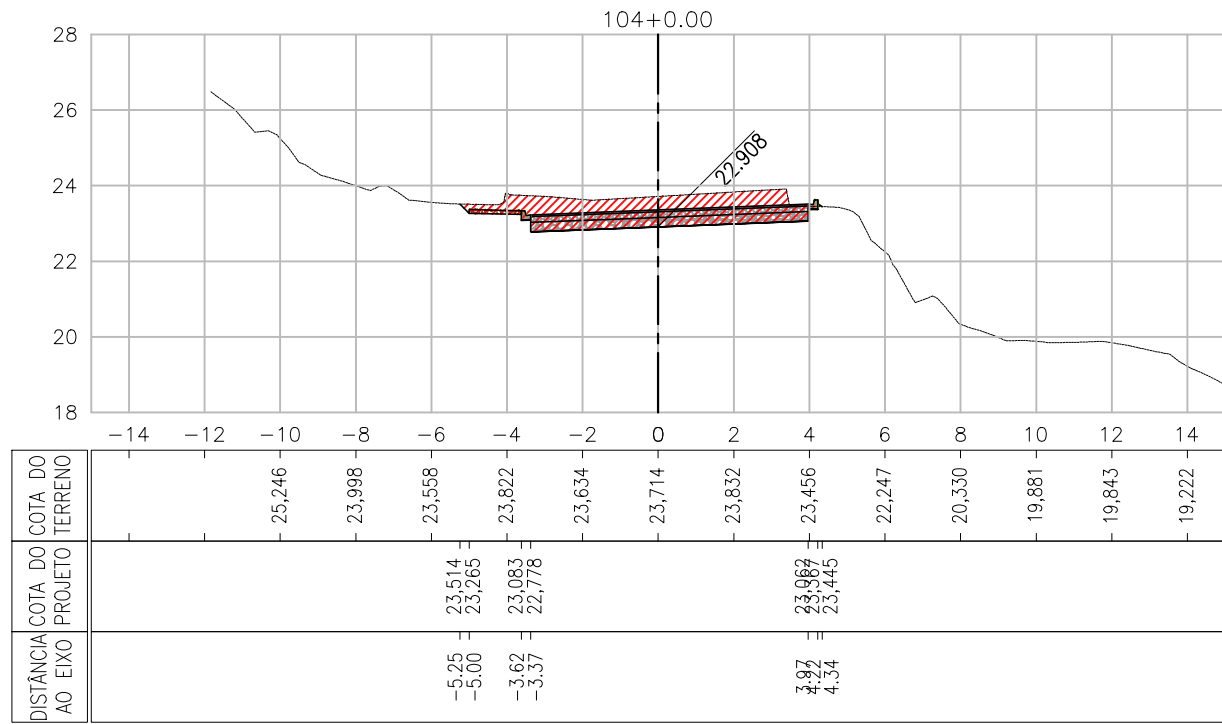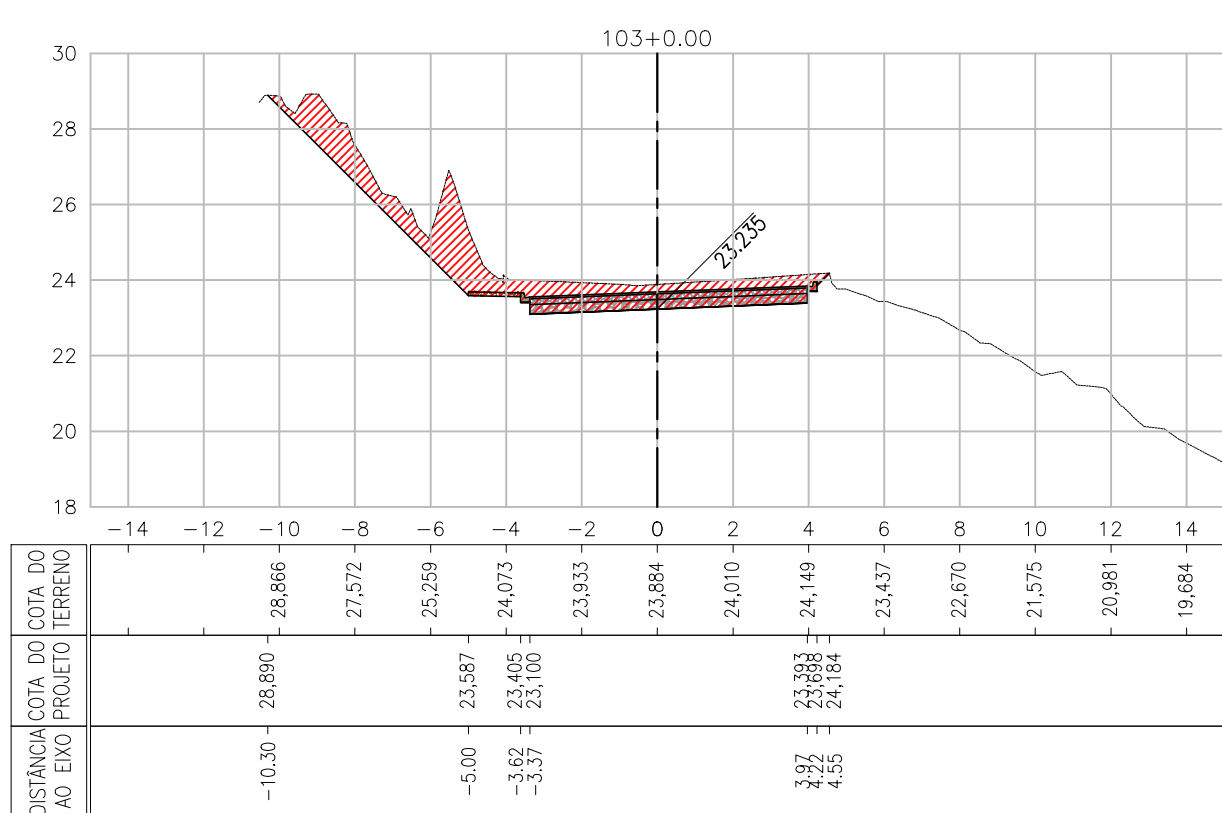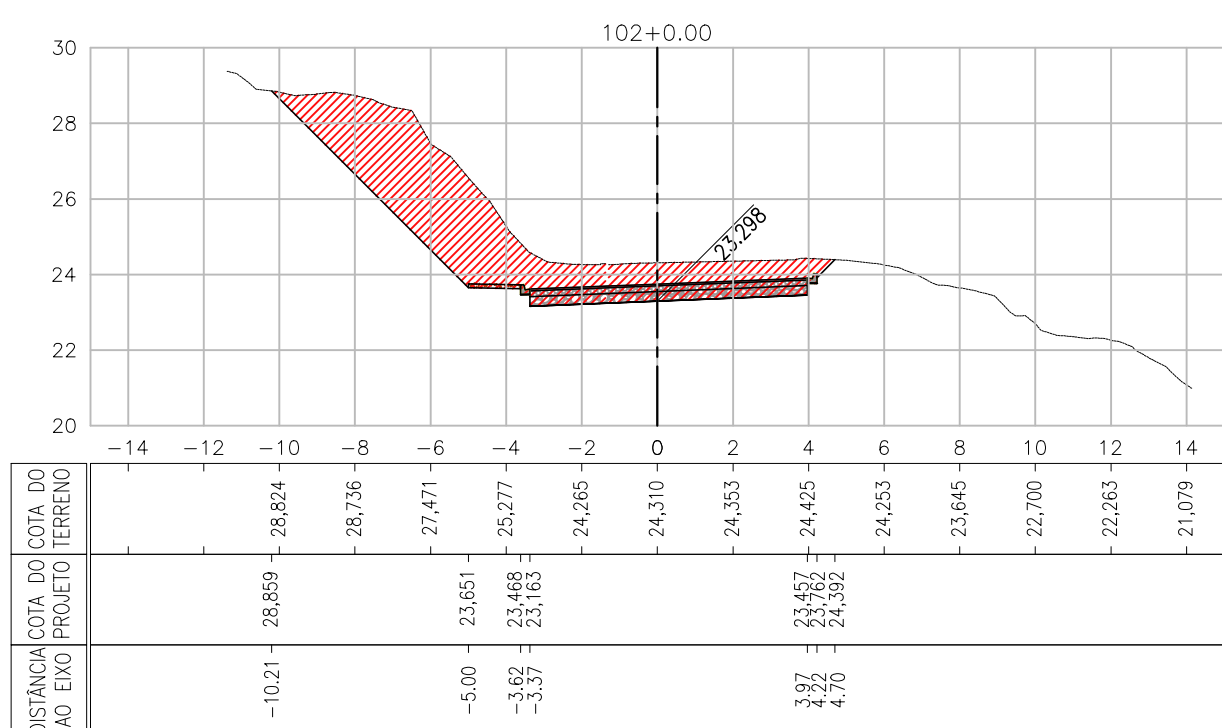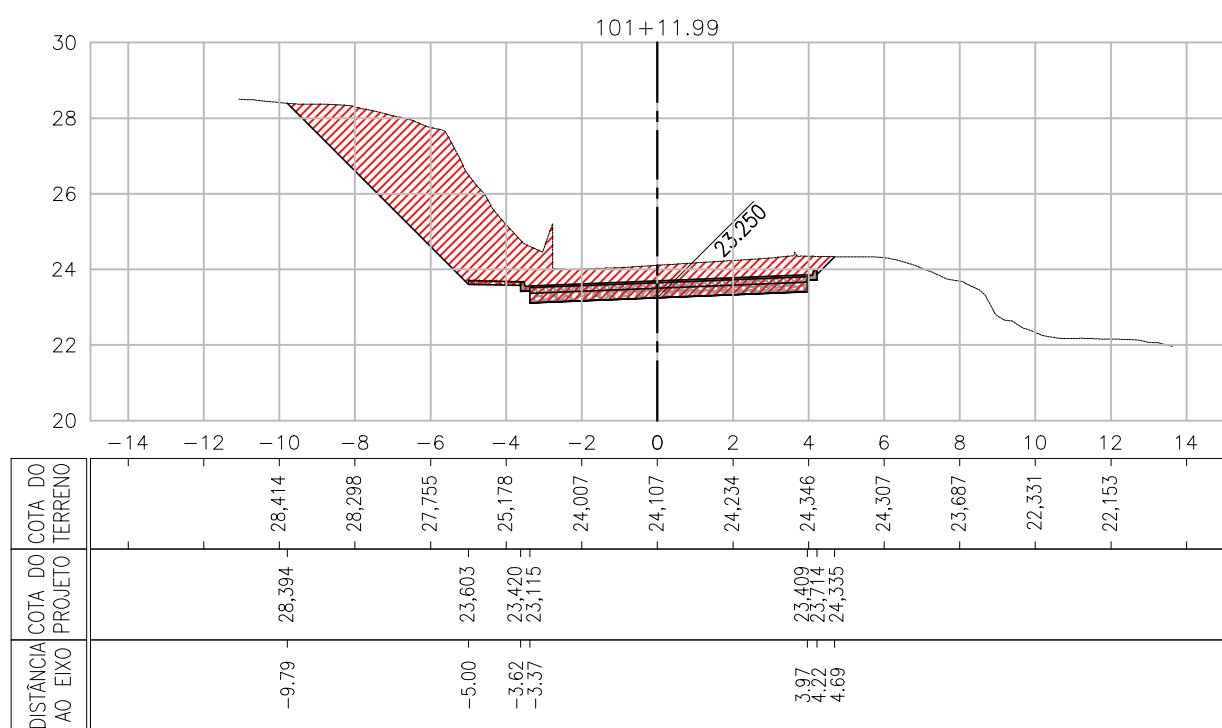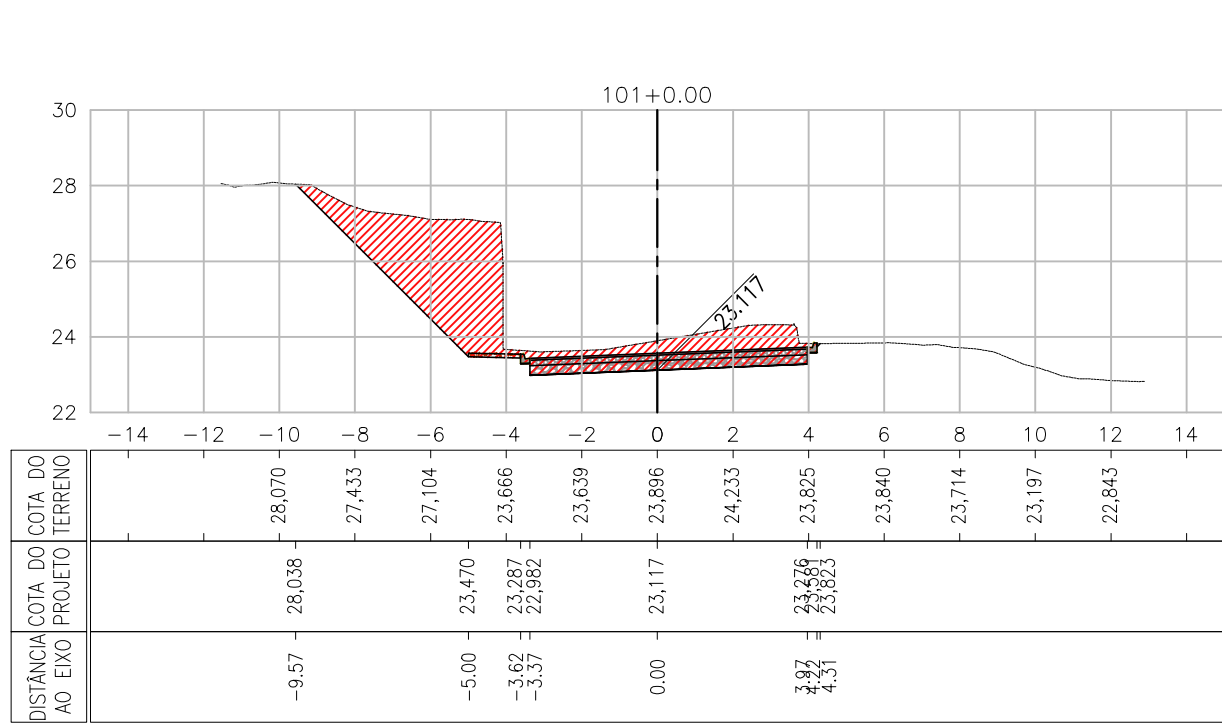

LEGENDA

TERRENO NATURAL

PROJETO

ÁREAS EM CORTE

ÁREAS EM ATERRIO

Assinado digitalmente por LUAN MONTEIRO SANTOS:02148514512

RG: 0488, CN: CN=Luian Monteiro Santos, OU=Secretaria Municipal de Infraestrutura, CN=Luian Monteiro Santos

2148514512

2

Assinado digitalmente por MIGUEL M. PEREZ CREIA:050088014-0

RG: 0488, CN: CN=Miguel M. Perez Creia, OU=Secretaria Municipal de Infraestrutura, CN=Miguel M. Perez Creia

050088014-0

050088014-0

00

14/06/2024

ALEXANDRE

EMISSION INICIAL

LUAN SANTOS

MIGUEL M. PEREZ

EDSON GOMES

REVISÃO

DATA

DESENHO

DESCRIÇÃO DA REVISÃO

EMISSION

VERIFICAÇÃO

APROVAÇÃO

SECRETARIA MUNICIPAL DE INFRAESTRUTURA

SEMIFRA

SECRETARIA MUNICIPAL DE INFRAESTRUTURA

SEMIFRA

PROJETO:

PAVIMENTAÇÃO DE VIAS PÚBLICAS NO PERÍMETRO URBANO DO MUNICÍPIO DE MACEIÓ/AL. (CONVÊNIO 945381/2023)

TÍTULO:

REQUALIFICAÇÃO DA ESTRADA DA GOIABEIRA PROJETO DE GEOMETRIA E TERRAPLENAGEM SEÇÕES TRANSVERSAIS - FOLHA 12/20

DATA:

14/06/2024

CÓDIGO:

0174-005-EG-GMT-TER-024-R00

REVISÃO:

00

ESCALA:

1/200

DESENHADO POR:

ALEXANDRE

ELABORADO POR:

LUAN MONTEIRO SANTOS

VERIFICADO POR:

MIGUEL M. PEREZ

APROVADO POR:

EDSON GOMES

CREA:051653482-3

CREA:050088014-0

CREA:050631451-0

















Página 96

Documento exportado em 27/01/2026 às 10:40:09 por MELINA WALTER DE LIMA (MELINA.WALTER@SEMIFRA.MACEIO.AL.GOV.BR)

Documento exportado em 27/01/2026 às 10:40:09 por MELINA WALTER DE LIMA (MELINA.WALTER@SEMIFRA.MACEIO.AL.GOV.BR)

Documento exportado em 27/01/2026 às 10:40:09 por MELINA WALTER DE LIMA (MELINA.WALTER@SEMIFRA.MACEIO.AL.GOV.BR)

SEÇÕES TRANSVERSAIS ESTRADA DA GOIABEIRA (Continuação)

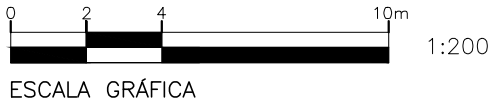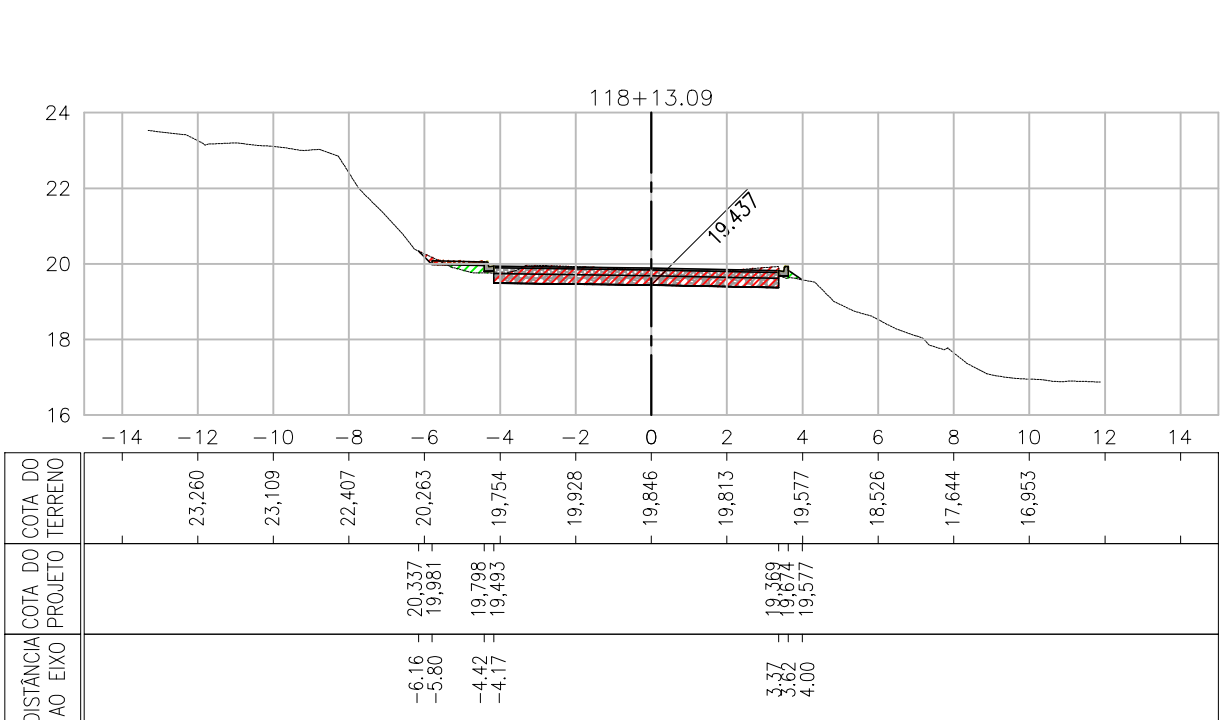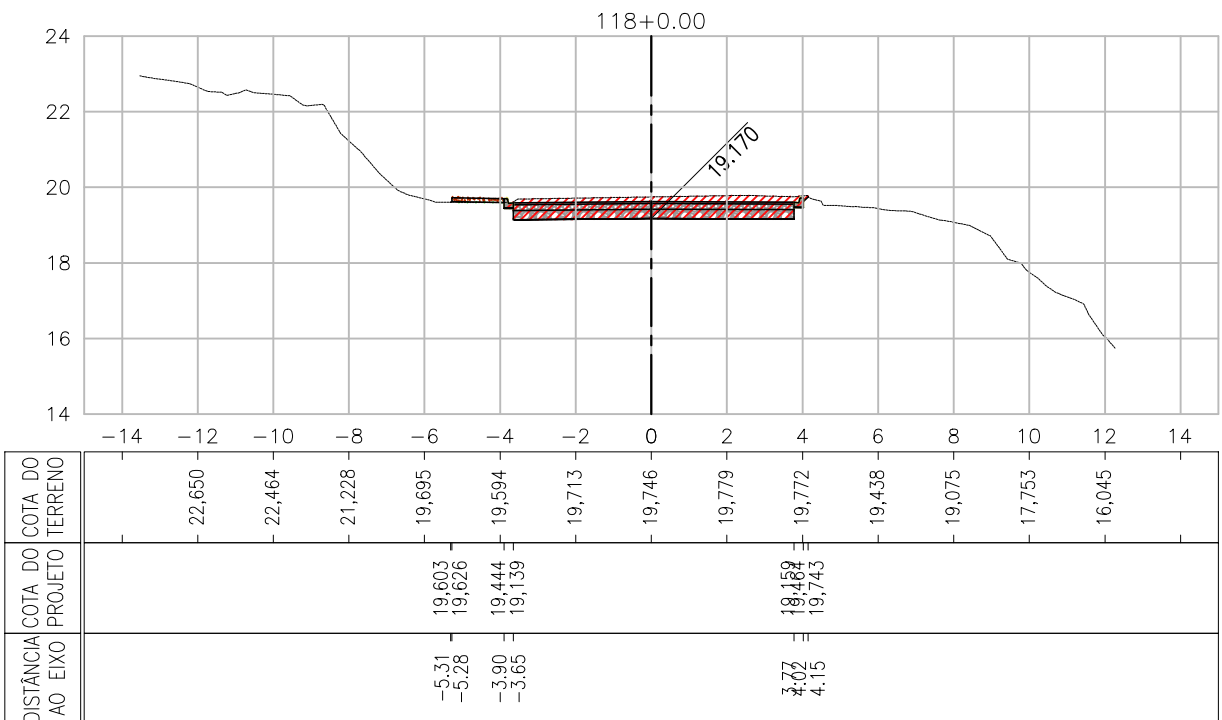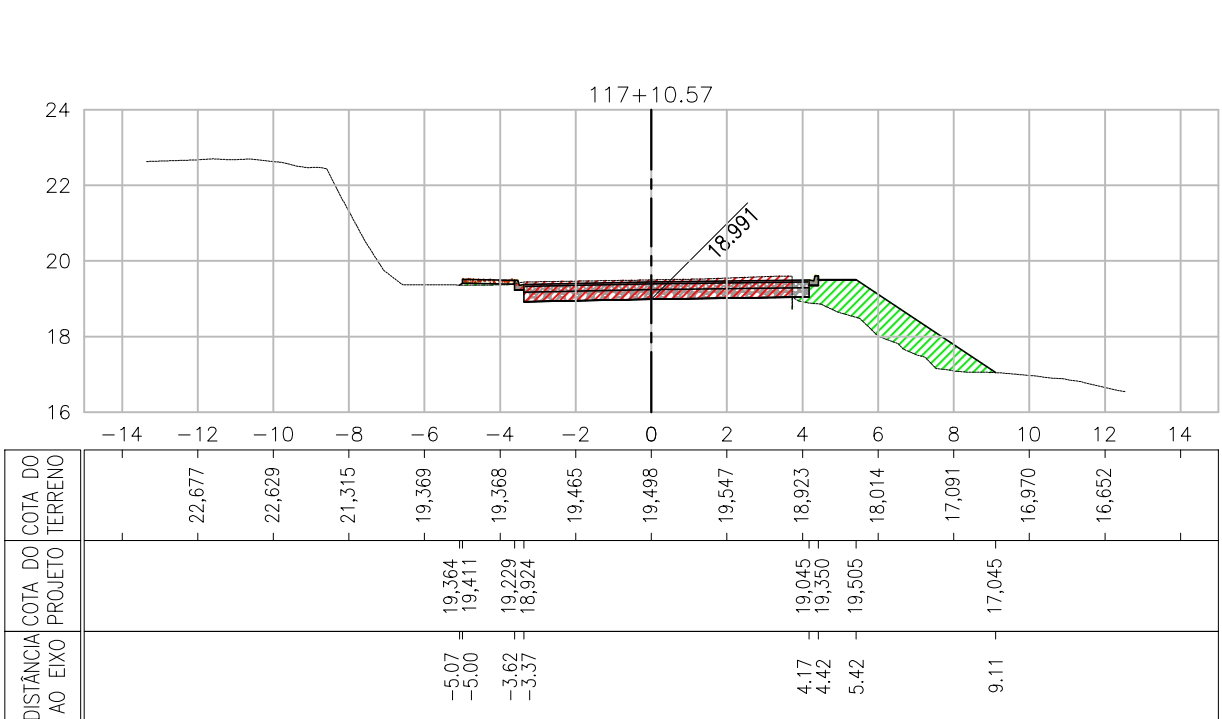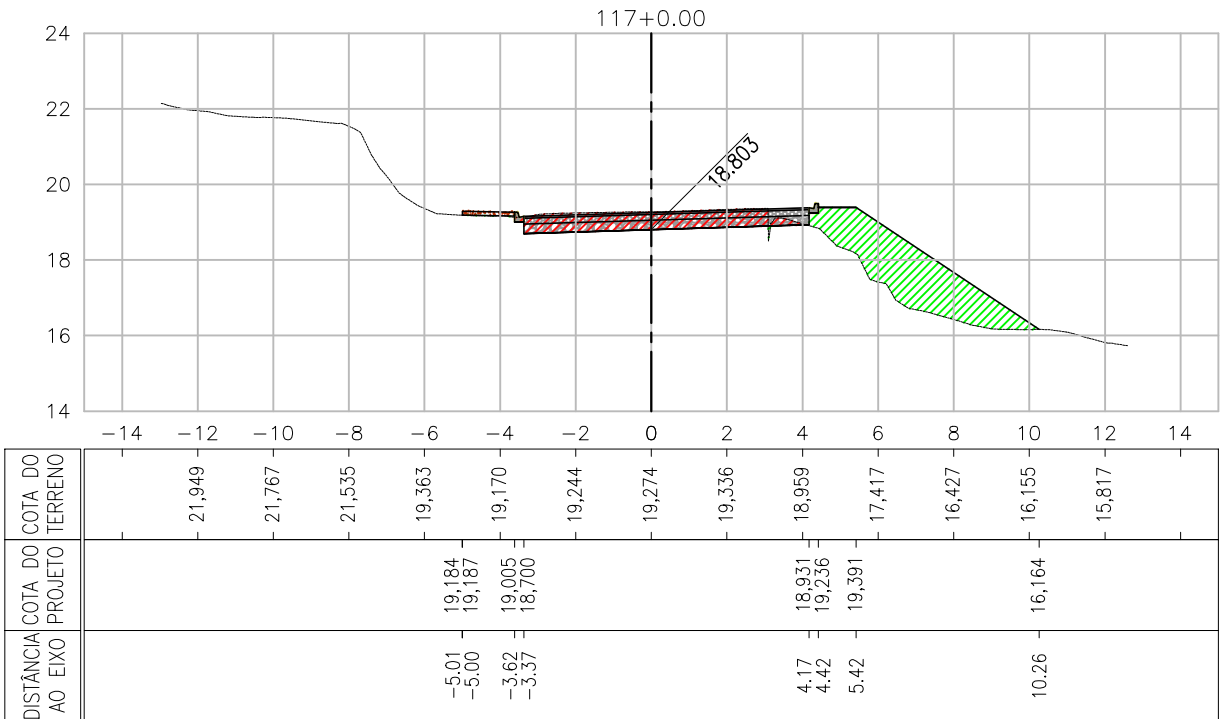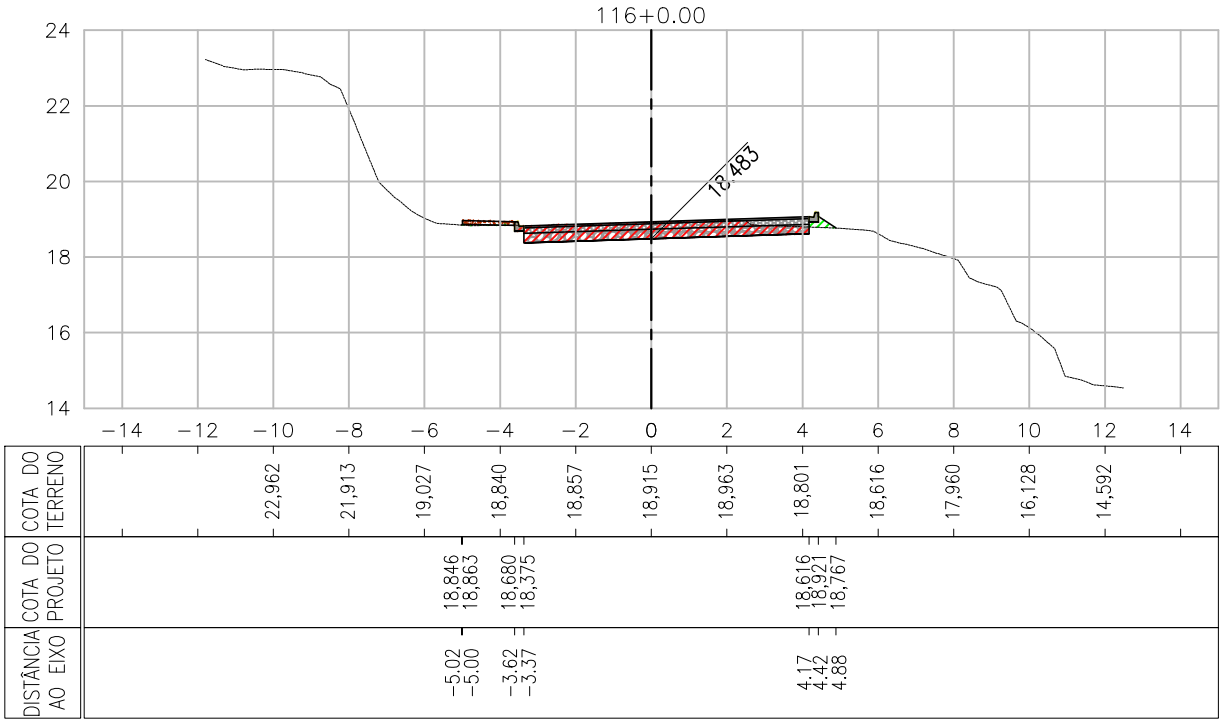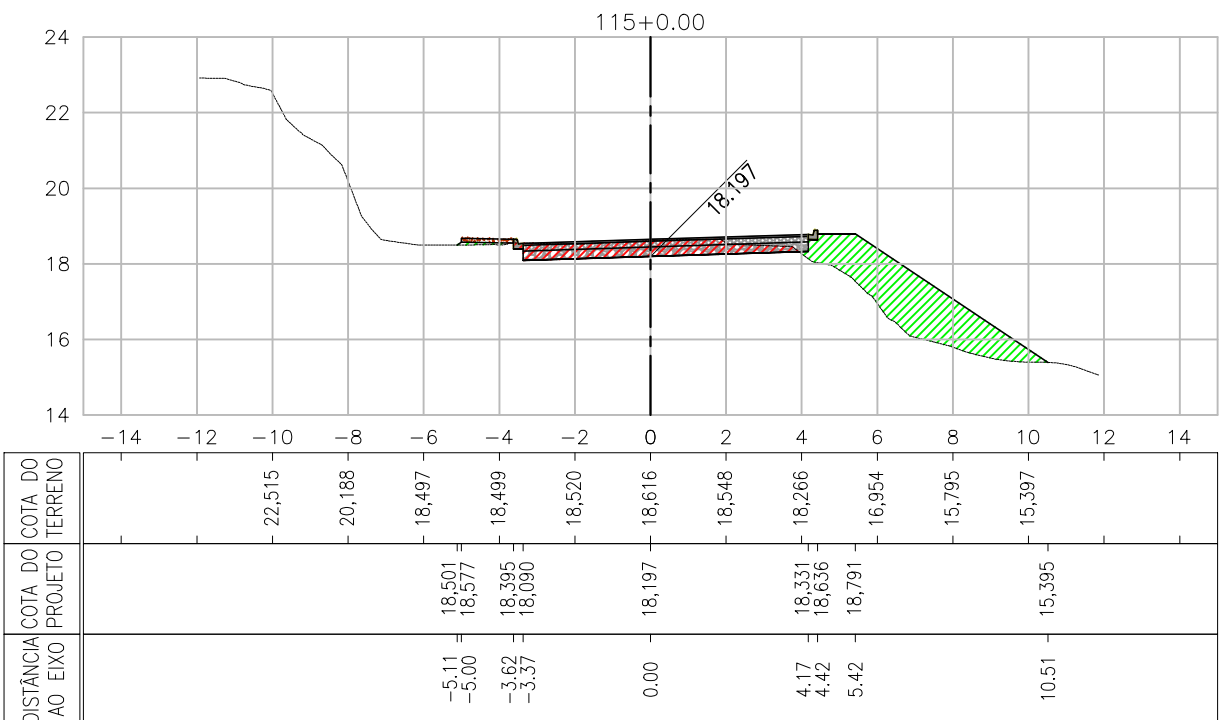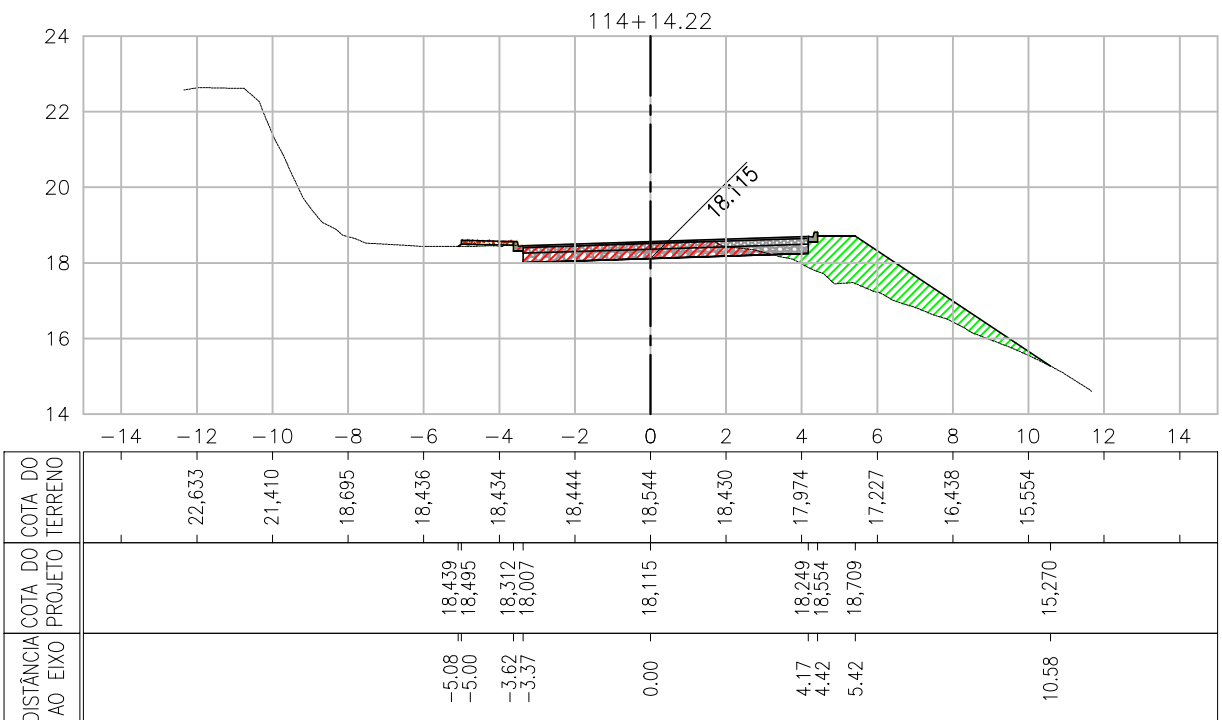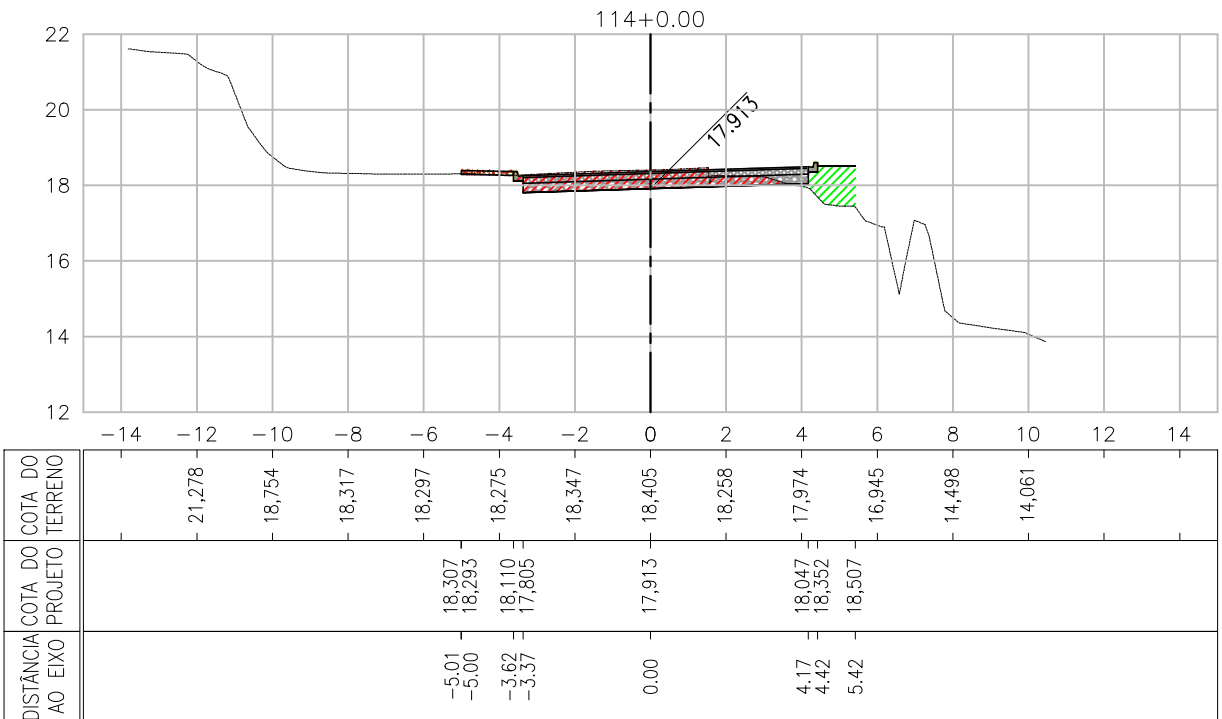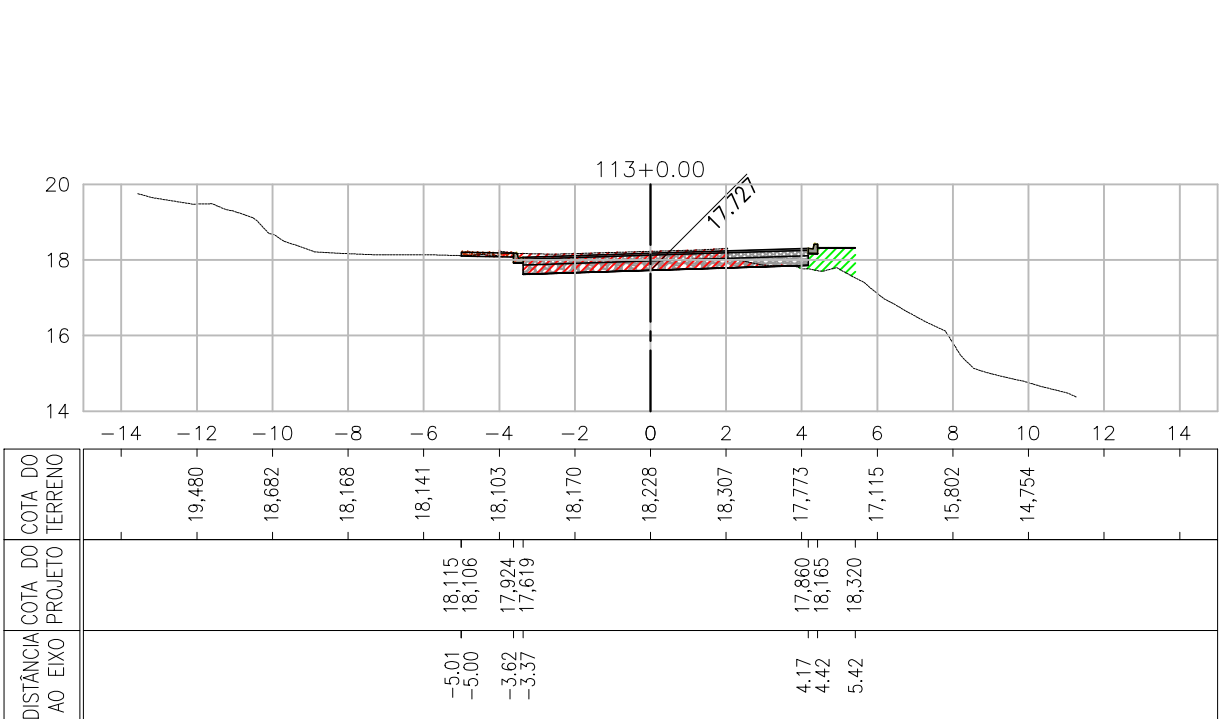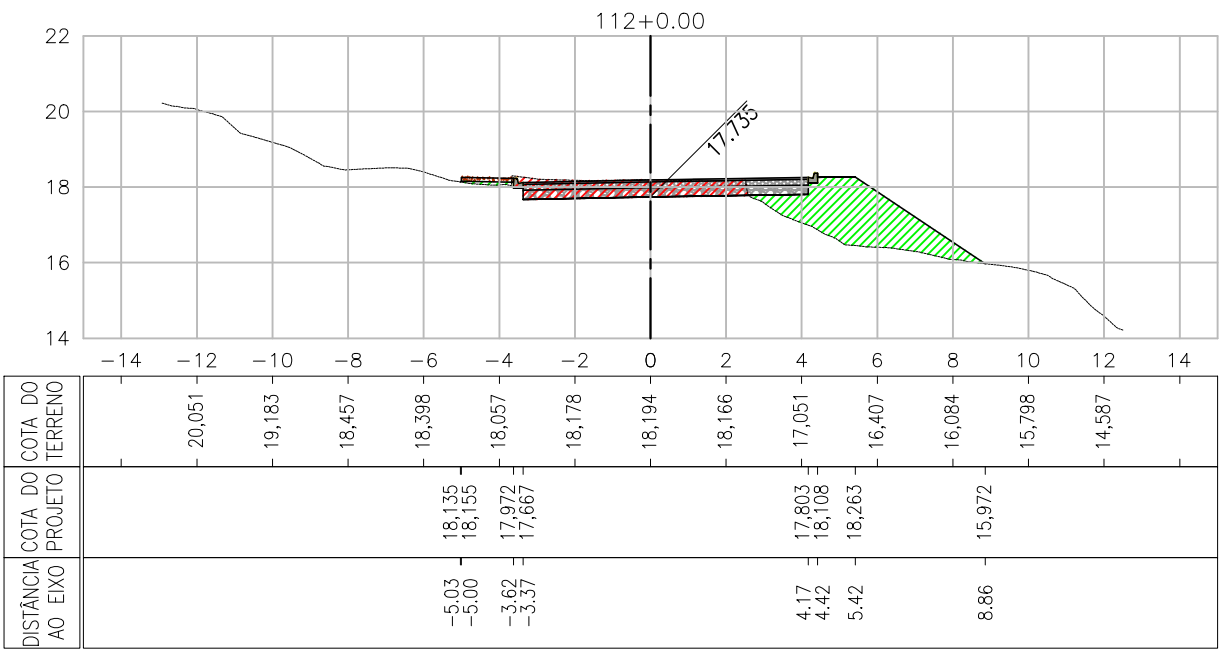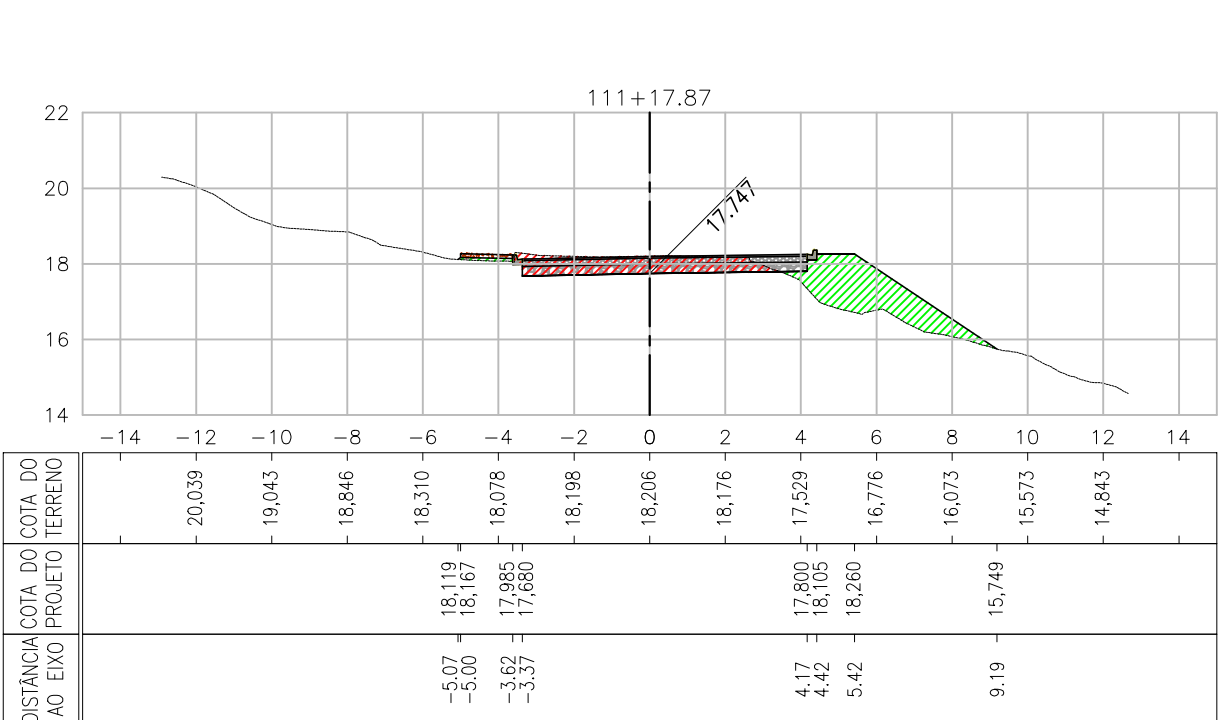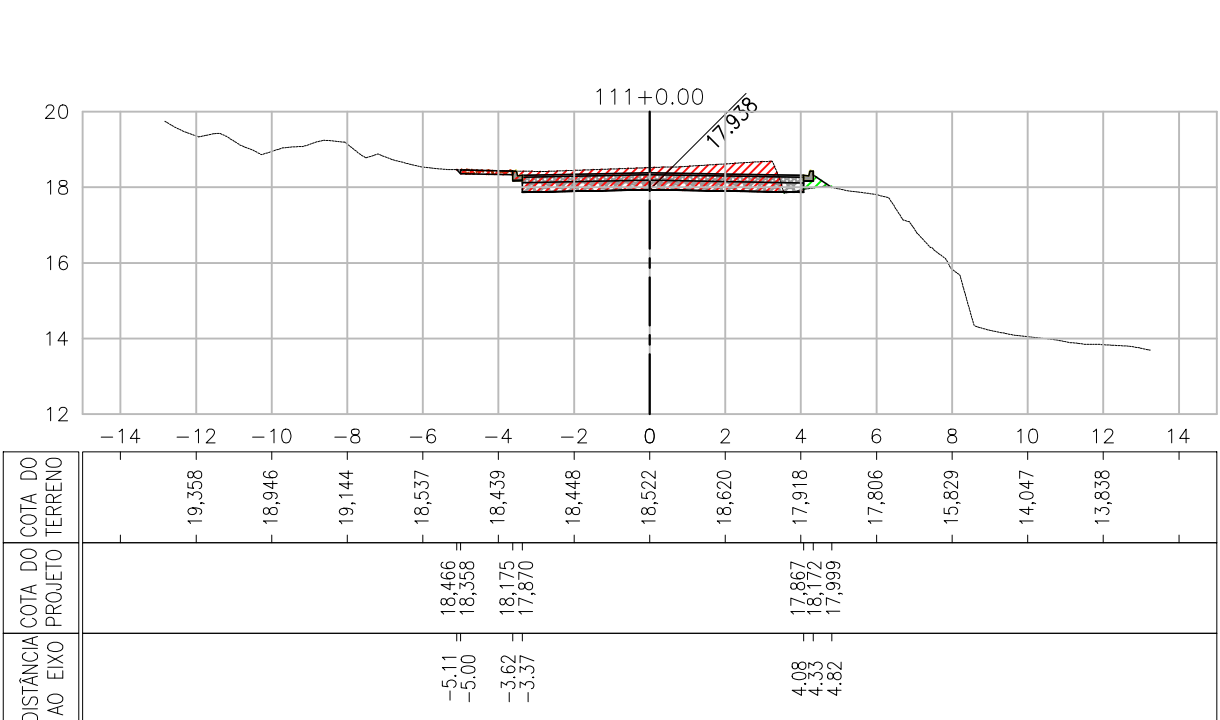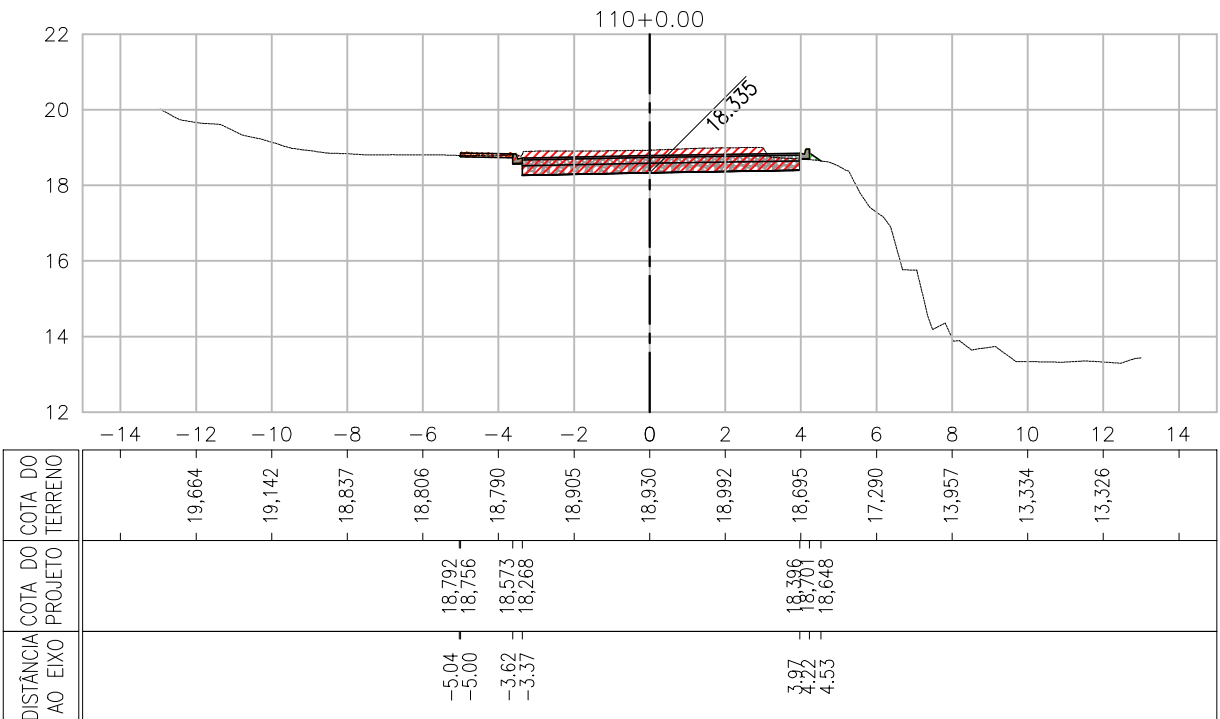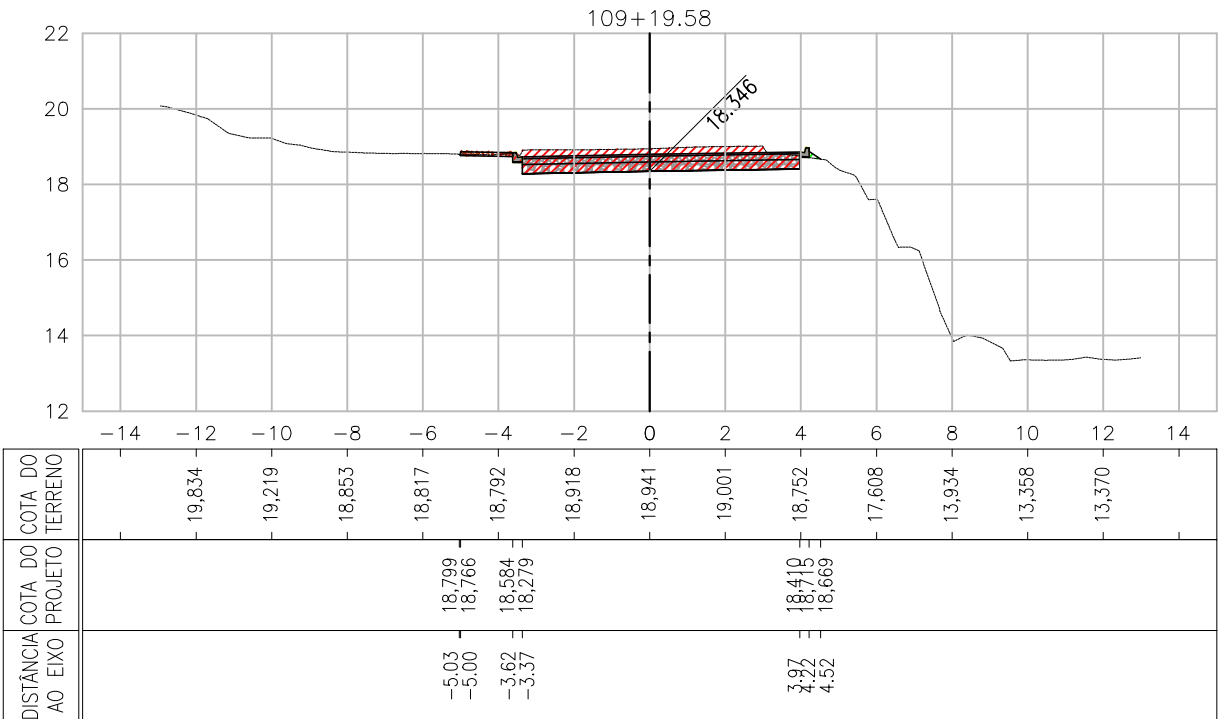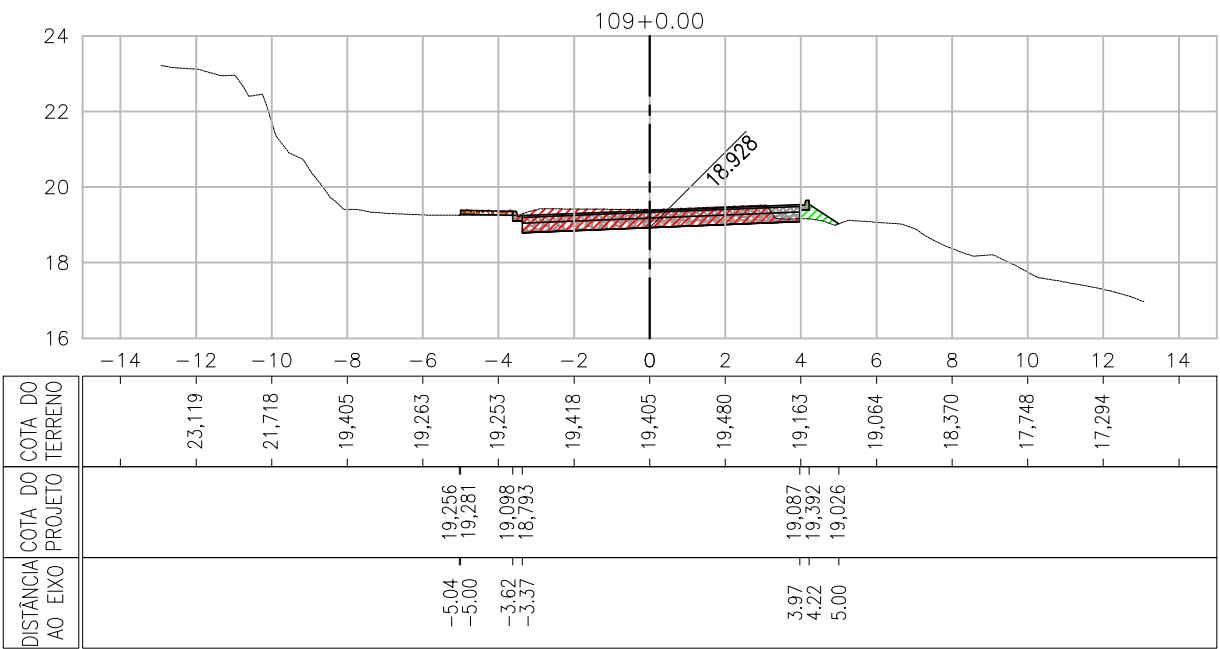

LEGENDA

TERRENO NATURAL

PROJETO

ÁREAS EM CORTE

ÁREAS EM ATERRIO

Assinado digitalmente por LUAN MONTEIRO SANTOS02148514512

ND: CN=RP, CN=CP-Brasil, OU=Indústria e Comércio, CN=11717421000154, OU=Secretaria de Recreação Federal do Brasil - RFB, OU=ARLDERSE, CN=RPB e CFP

AL: CÍCULIAN MONTEIRO

SANTOS02148514512

Brasão: É o selo do autor deste documento

Localização: Data: 2024.06.19 15:53:40 (GMT+02:00)

Fuente: PDF Reader Versão: 2024.2.2

2148514512

2

00	14/06/2024	ALEXANDRE	EMISSION INICIAL	LUAN SANTOS	MIGUEL M PEREZ	EDSON GOMES
REVISÃO	DATA	DESENHO	DESCRIÇÃO DA REVISÃO	EMISSION	VERIFICAÇÃO	APROVAÇÃO

PROJETO: PAVIMENTAÇÃO DE VIAS PÚBLICAS NO PERÍMETRO URBANO DO MUNICÍPIO DE MACEIÓ/AL. (CONVÊNIO 945381/2023)

TÍTULO: REQUALIFICAÇÃO DA ESTRADA DA GOIABEIRA PROJETO DE GEOMETRIA E TERRAPLENAGEM SEÇÕES TRANSVERSAIS - FOLHA 13/20

DATA: 14/06/2024

CÓDIGO: 0174-005-EG-GMT-TER-025-R00

REVISÃO: 00

ESCALA: 1/200

DESENHADO POR: ALEXANDRE

ELABORADO POR: LUAN MONTEIRO SANTOS CREA:051653482-3



VERIFICADO POR: MIGUEL M. PEREZ PROJETO:050088014-0

APROVADO POR: EDSON GOMES CREA:050631451-0

Documento exportado em 27/01/2026 às 10:40:09 por MELINA WALTZ DECLINO DE RESPONSABILIDADE


Documento assinado digitalmente por JOSE ALBERTO DE SOUZA em 04/02/2025 às 11:01:38

Página 97

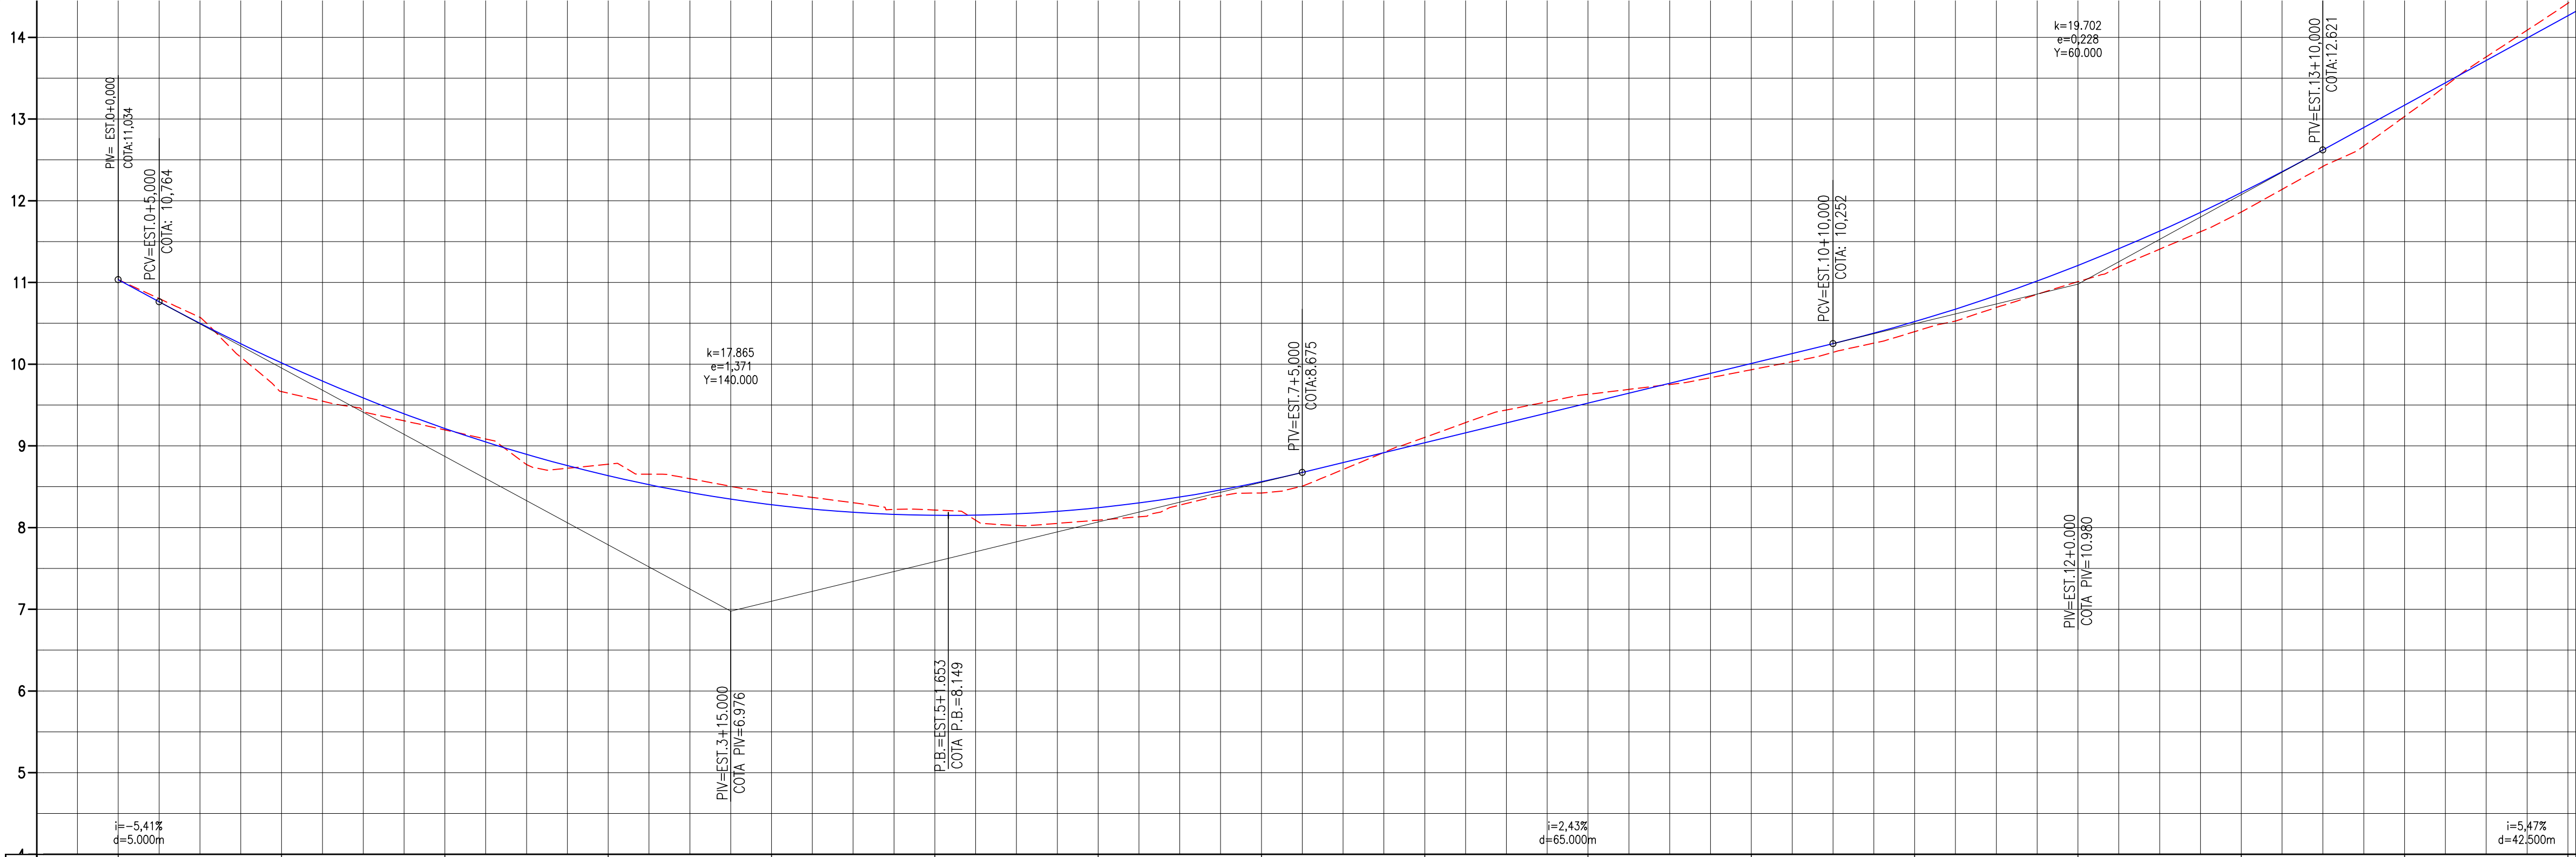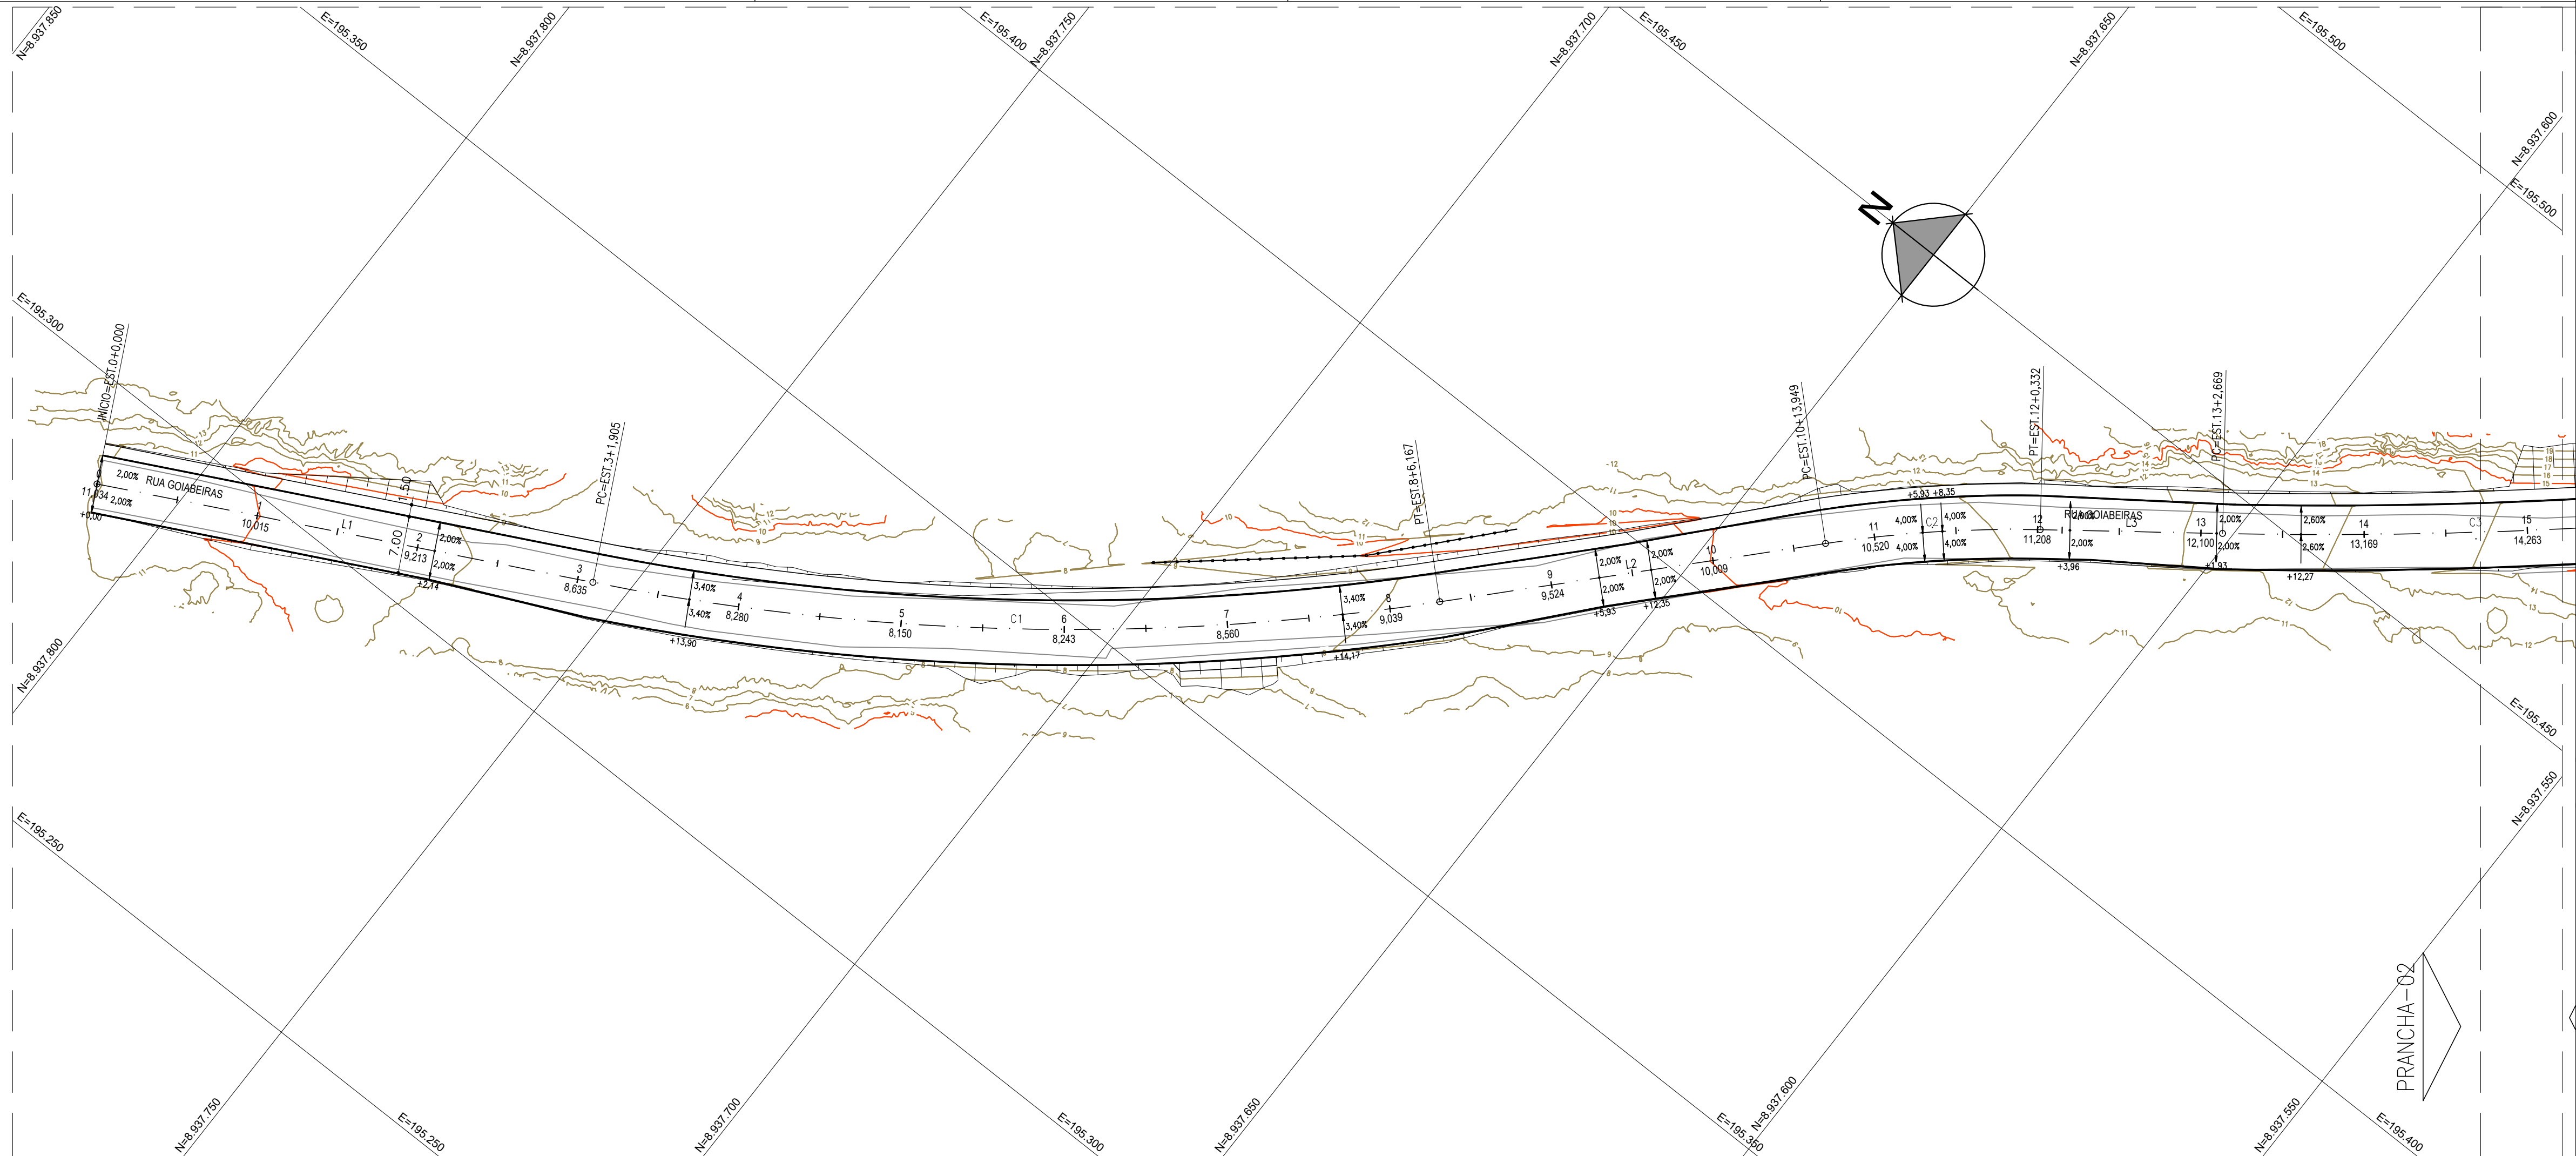


ESTACIA	0	1	2	3	4	5	6	7	8	9	10	11	12	13	14	15
COTA DE TERRENO																
COTA DE PROJETO	11,034															
0,07	10,500															
10,573																
9,864	10,015															
9,426																
9,195	9,213															
8,775																
8,599	8,896															
8,429																
8,429	8,280															
8,304	8,187															
8,215	8,150															
8,026	8,168															
8,091	8,243															
8,275	8,374															
8,423	8,560															
8,711	8,796															
9,104	9,039															
9,439	9,281															
9,631	9,524															
9,751	9,767															
9,932	10,009															
10,145																
10,398	10,520															
10,693	10,839															
11,009	11,208															
11,407	11,629															
11,861	12,100															
12,419	12,621															
13,031	13,169															
13,761	13,716															
14,416	14,263															

ARTICULAÇÃO DAS FOLHAS

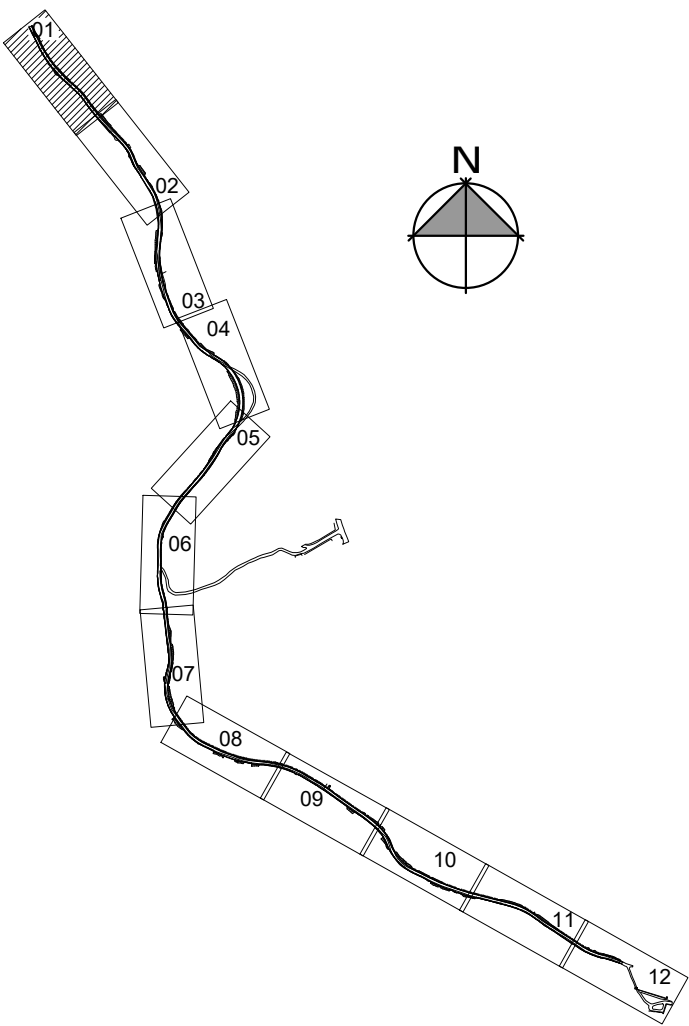

LEGENDA

- CURVAS MESTRAS
- CURVAS SECUNDÁRIAS
- MEIO-FIO
- PASSEIO
- TERRENO NATURAL (PERFIL)
- GREIDE PROJETADO (PERFIL)


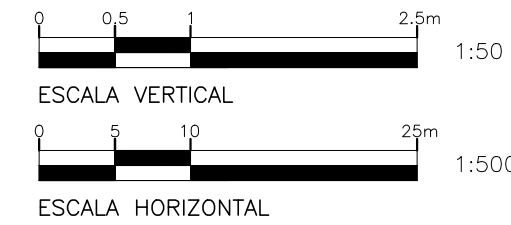


NOTAS

- SISTEMA DE COORDENADAS E COTAS SIRGAS 2000.
- COORDENADAS, ELEVÇÕES E DIMENSÖES EM METROS, EXCETO ONDE INDICADO DE OUTRA FORMA.


LUAN MONTEIRO SANTOS:02148514512

PROJETO:	PAVIMENTAÇÃO DE VIAS PÚBLICAS NO PERÍMETRO URBANO DO MUNICÍPIO DE MACEIÓ/AL. (CONVÊNIO 945381/2023)	ELABORADO POR:	LUAN MONTEIRO SANTOS	MIGUEL M. PEREZ	EDSON GOMES
TÍTULO:	REQUALIFICAÇÃO DA ESTRADA DA GOIABEIRA PROJETO DE GEOMETRIA E TERRAPLENAGEM PLANTA E PERFIL - FOLHA 01/12	VERIFICADO POR:	MIGUEL M. PEREZ	EDSON GOMES	
DATA:	14/06/2024	CÓDIGO:	0174-005-EG-GMT-TER-001-R00	REVISÃO:	00
				ESCALA:	1/50-V 1/500-H
				DESENHADO POR:	ALEXANDRE

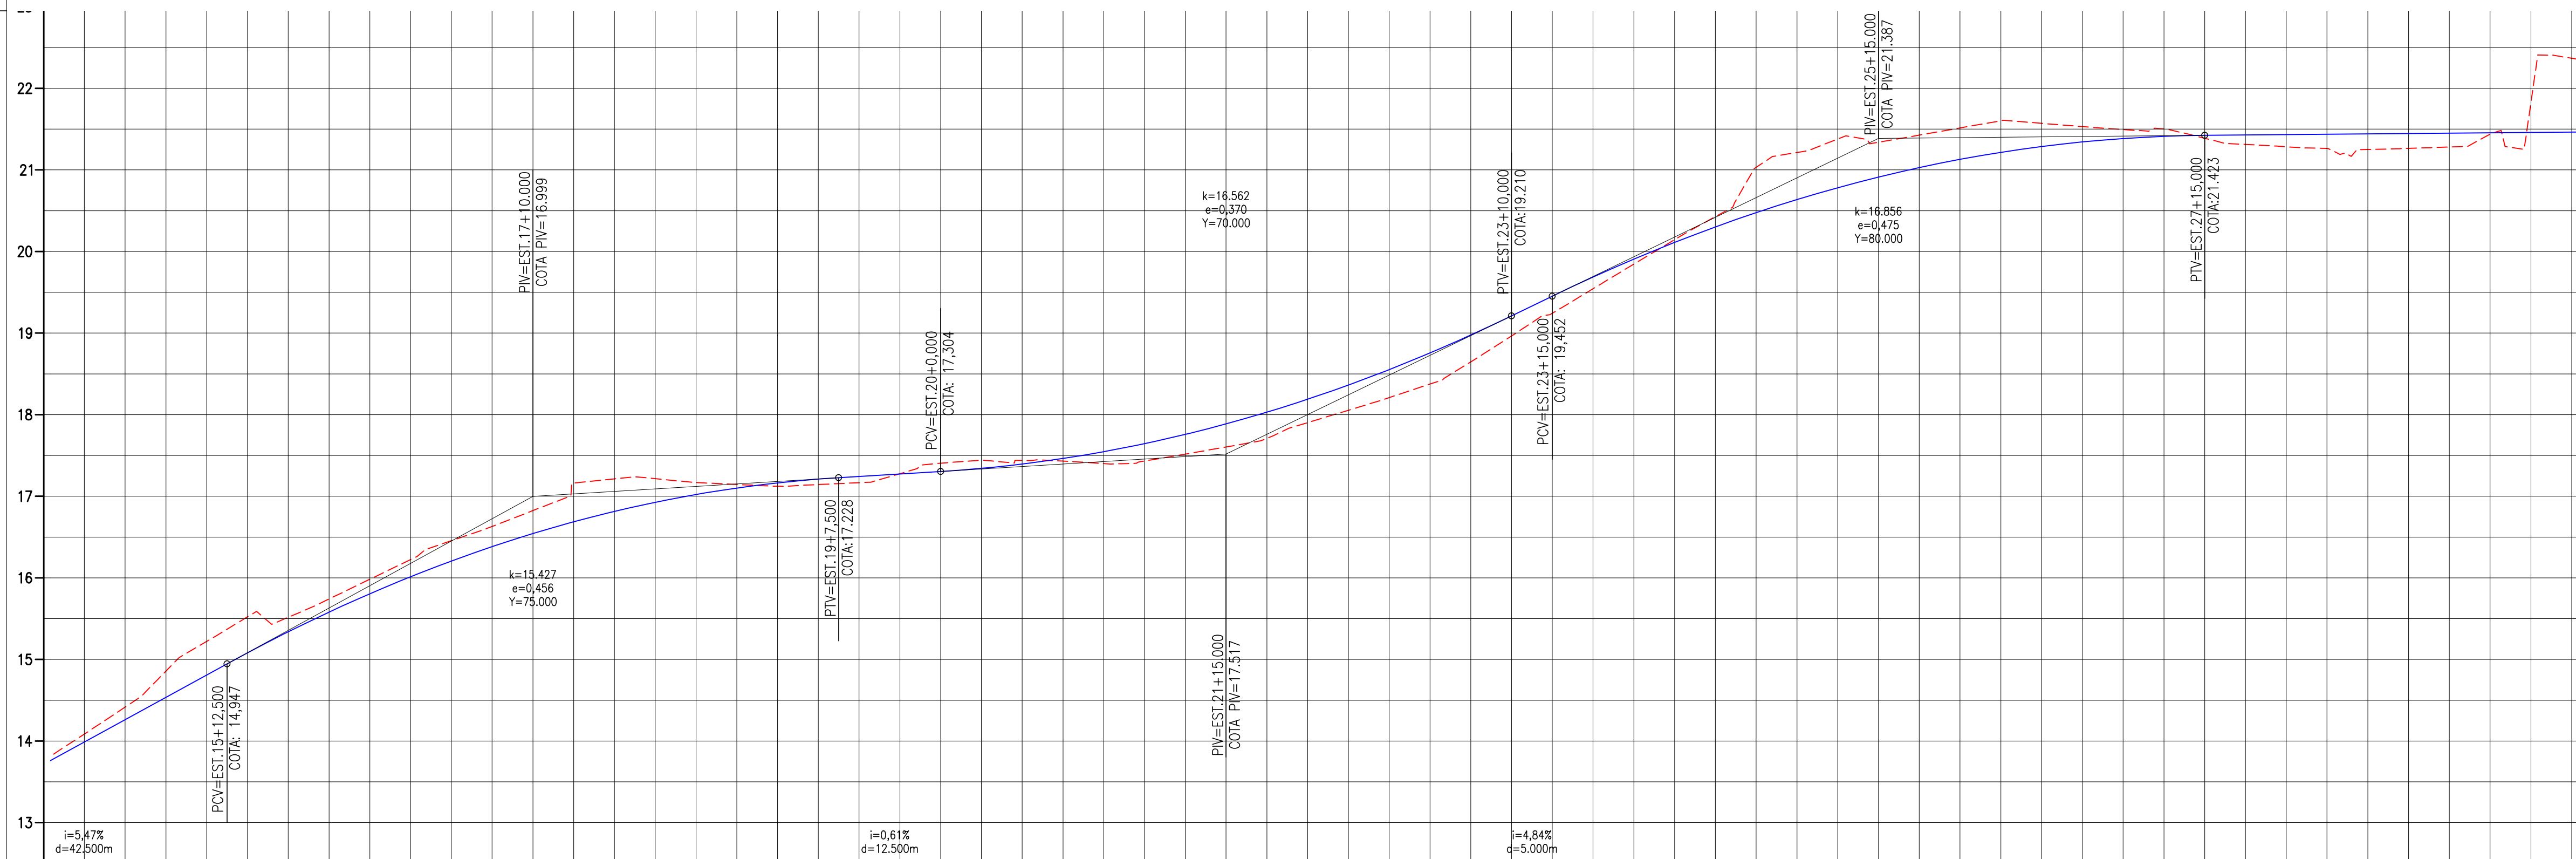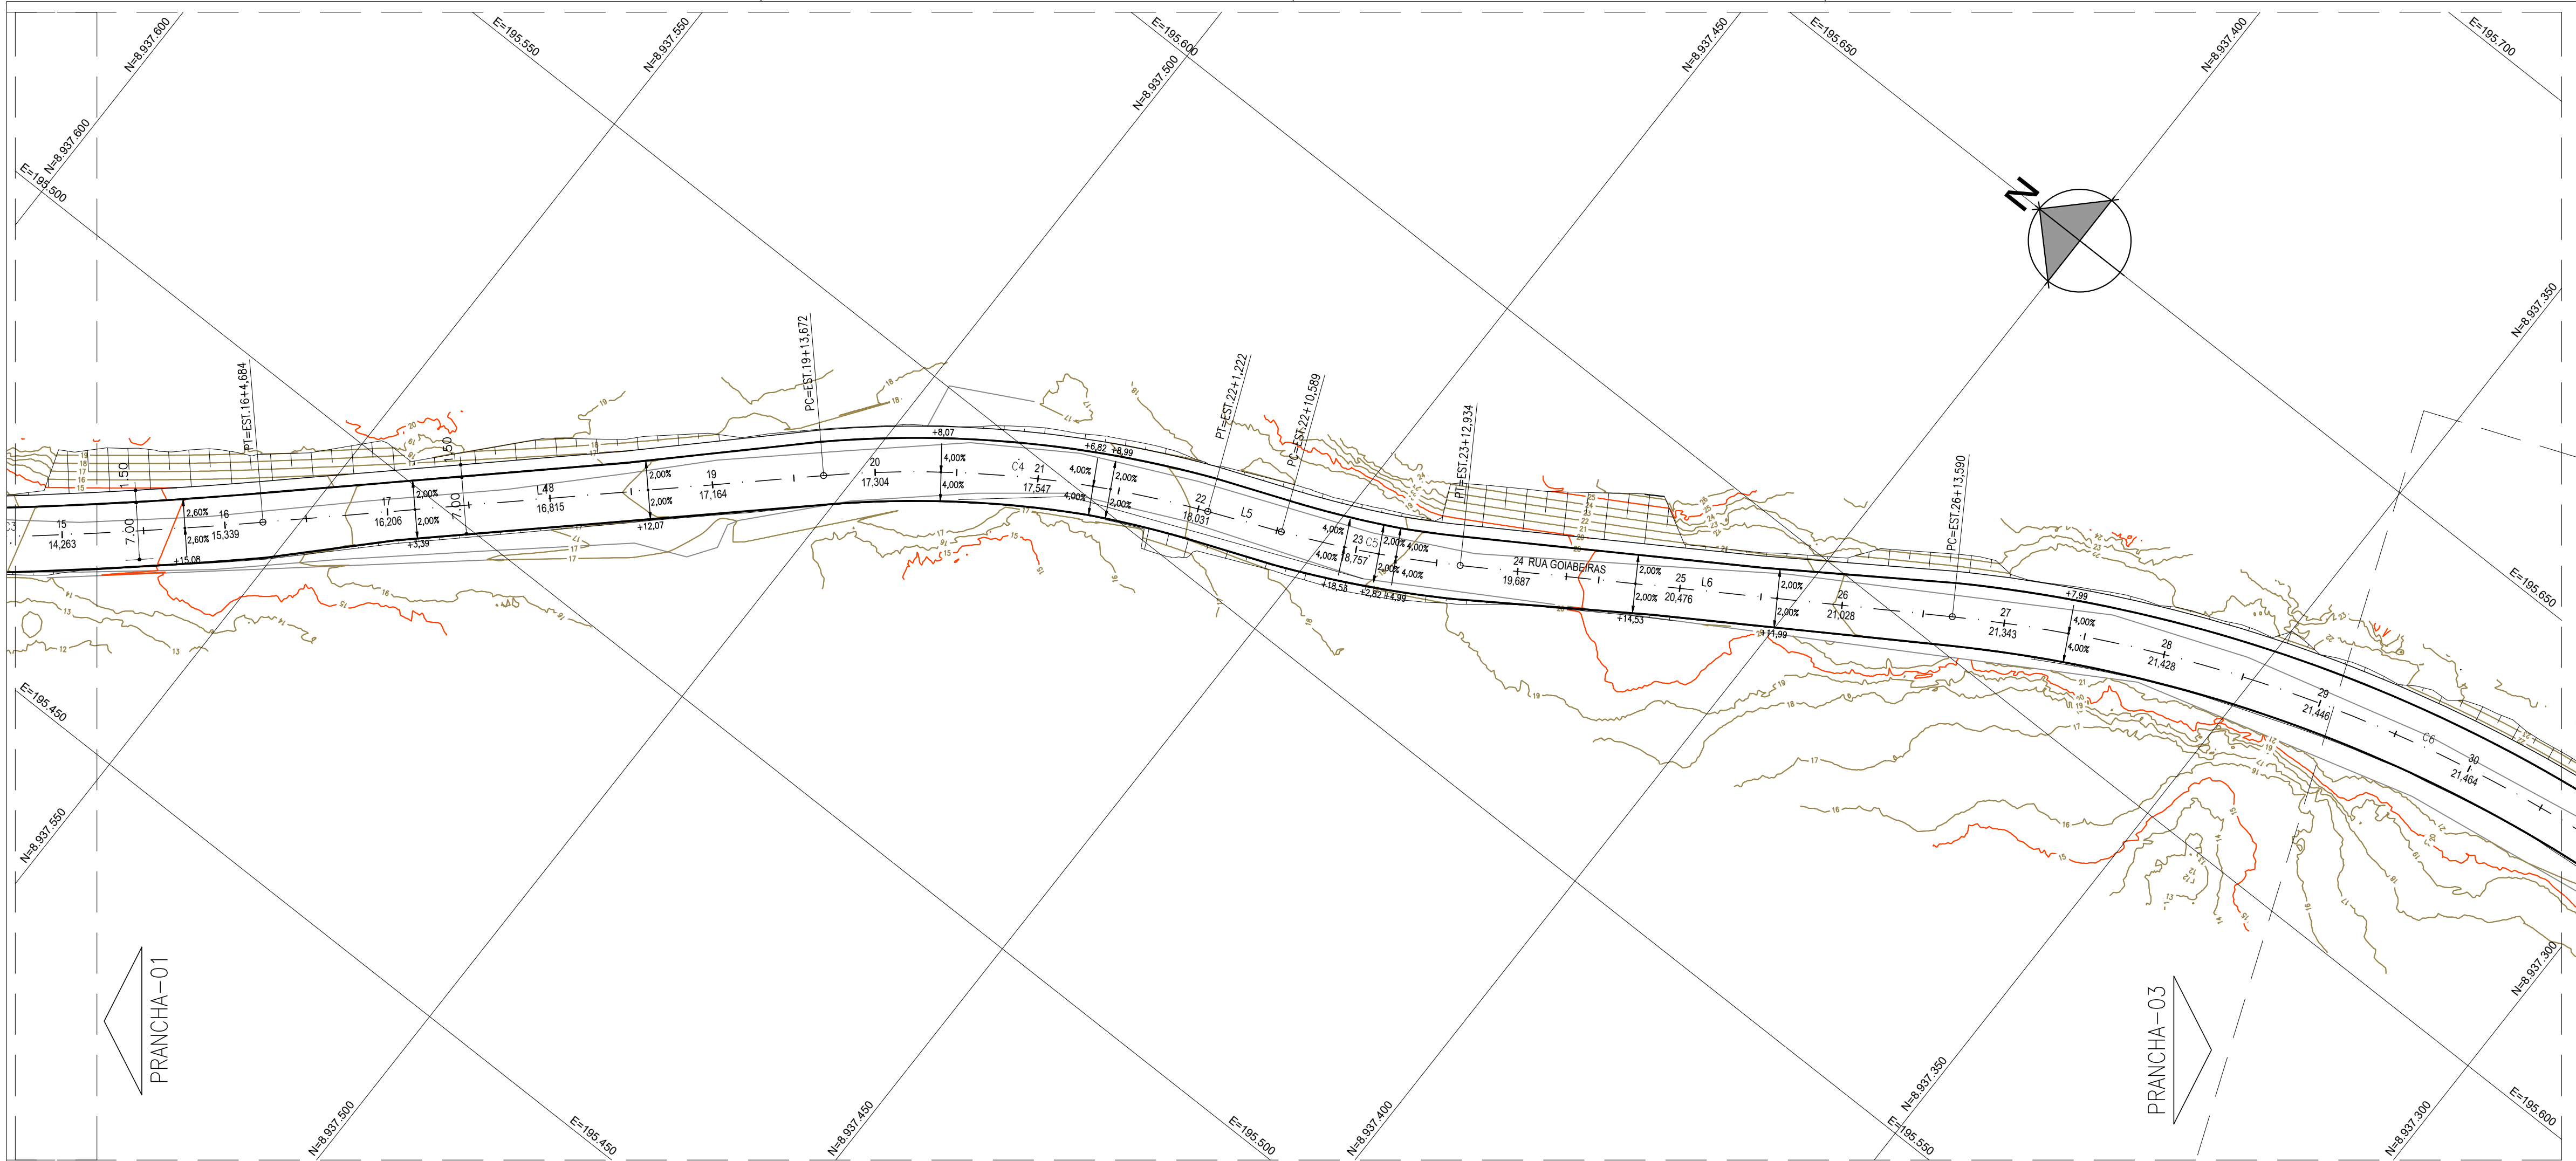


ESTACAS	0	15	16	17	18	19	20	21	22	23	24	25	26	27	28	29	30	
COTA DE TERRENO		14.416		15.221		15.517		15.983		16.455		16.824		17.213		17.167		17.123		17.166		17.405		17.438		17.516		17.709		18.054		18.275		18.964		19.544		20.145		21.031		21.379		21.426		21.602		21.531		21.502		21.312		21.264		21.263		21.438		21.438		22.988
COTA DE PROJETO		14.263		14.810		15.339		15.605		16.206		16.543		16.815		17.022		17.164		17.243		17.304		17.395		17.759		18.031		18.364		18.757		19.210		19.687		20.111		20.476		20.782		21.028		21.215		21.343		21.411		21.428		21.437		21.446		21.455		21.464		
COTA VERMELHA		0.15		0.41		0.18		0.18		0.25		0.28		0.40		0.15		0.04		0.08		0.10		0.04		0.24		0.32		0.31		0.38		0.25		0.14		0.03		0.56		0.60		0.40		0.39		0.19		0.09		0.12		0.17		0.18		0.02		0.90		

ARTICULAÇÃO DAS FOLHAS

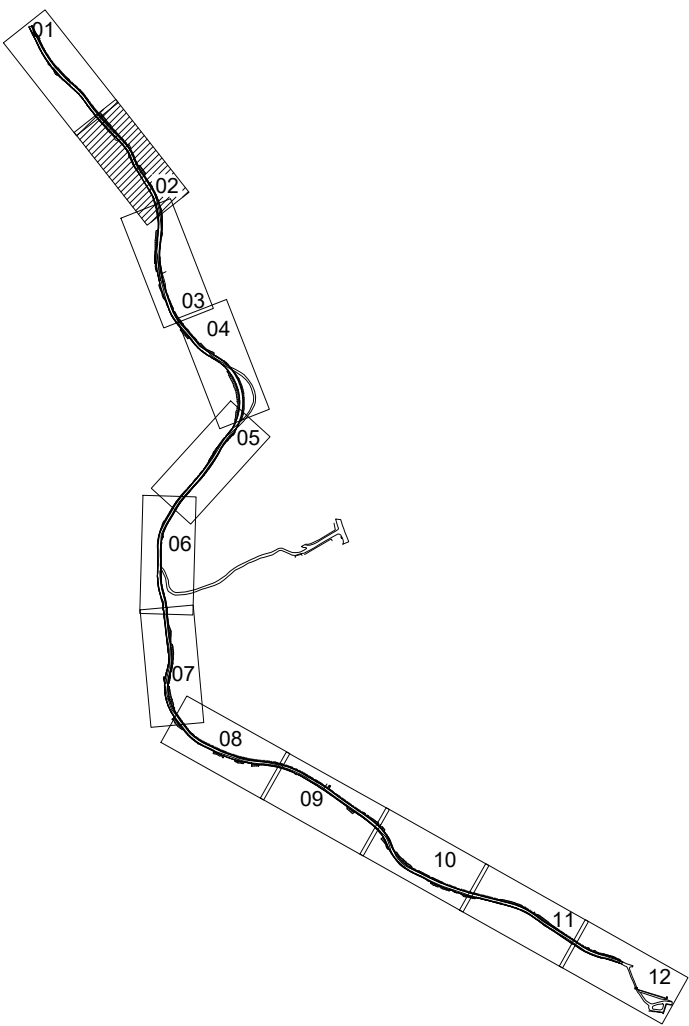

LEGENDA

- CURVAS MESTRAS
- CURVAS SECUNDÁRIAS
- MEIO-FIO
- PASSEIO
- TERRENO NATURAL (PERFIL)
- GREIDE PROJETADO (PERFIL)


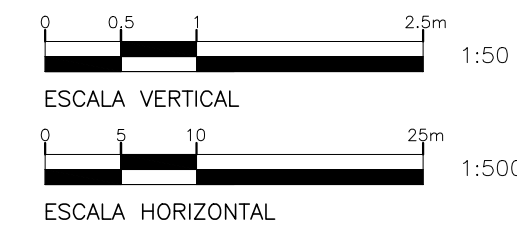


NOTAS

- SISTEMA DE COORDENADAS E COTAS SIRGAS 2000.
- COORDENADAS, ELEVÇÕES E DIMENSÖES EM METROS, EXCETO ONDE INDICADO DE OUTRA FORMA.

LUAN MONTEIRO SANTOS:02
14851452

00	14/06/2024	ALEXANDRE	EMISSION INICIAL	LUAN SANTOS	MIGUEL M PEREZ	EDSON GOMES
REVISAO	DATA	DESENHO	DESCRICAO DA REVISAO	EMISSION	VERIFICACAO	APROVACAO
			<div><div></div><div></div><div></div></div>			
PROJETO: PAVIMENTACAO DE VIAS PUBLICAS NO PERIMETRO URBANO DO MUNICIPIO DE MACEIO/AL. (CONVENIO 945381/2023)				ELABORADO POR: LUAN MONTEIRO SANTOS CREA:051653482-3		
TITULO: REQUALIFICACAO DA ESTRADA DA GOIABEIRA PROJETO DE GEOMETRIA E TERRAPLENAGEM PLANTA E PERFIL - FOLHA 02/12				VERIFICADO POR: MIGUEL M. PEREZ CREA:050088014-0		
DATA: 14/06/2024				APROVADO POR: EDSON GOMES CREA:050631451-0		
CODIGO: 0174-005-EG-GMT-TER-002-R00		REVISAO: 00		ESCALA: 1/50-V 1/500-H		
				DESENHADO POR: ALEXANDRE		

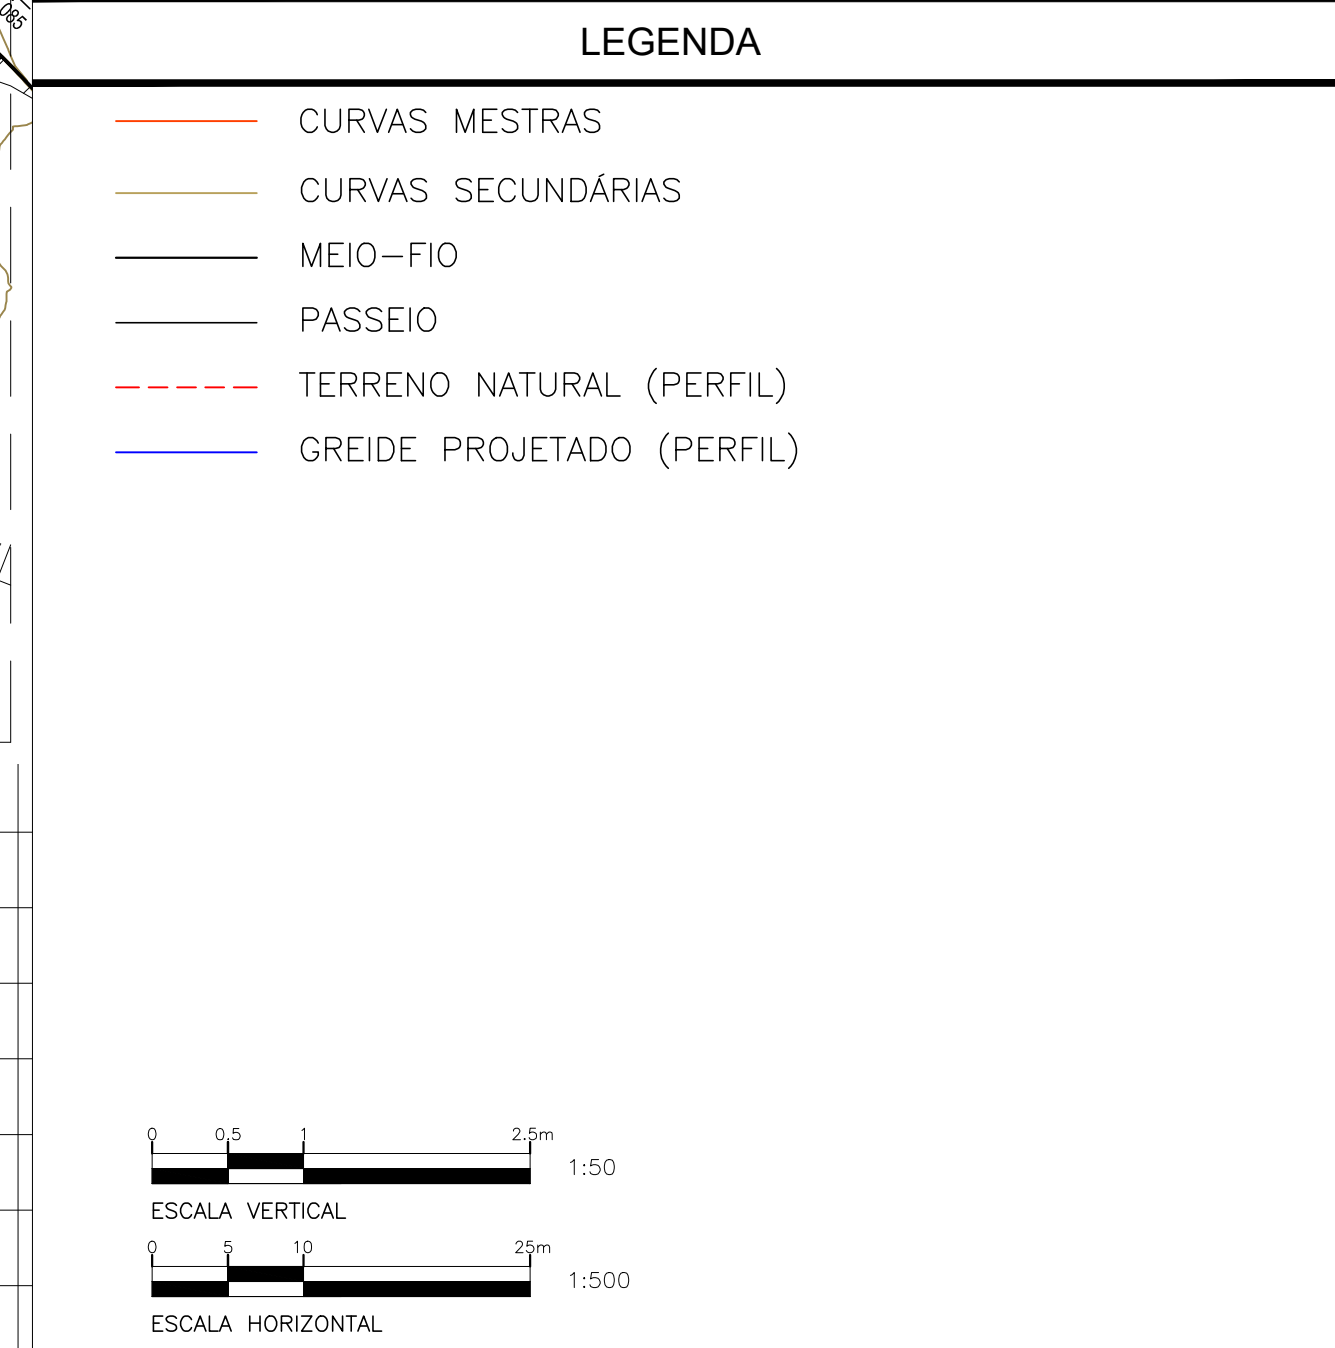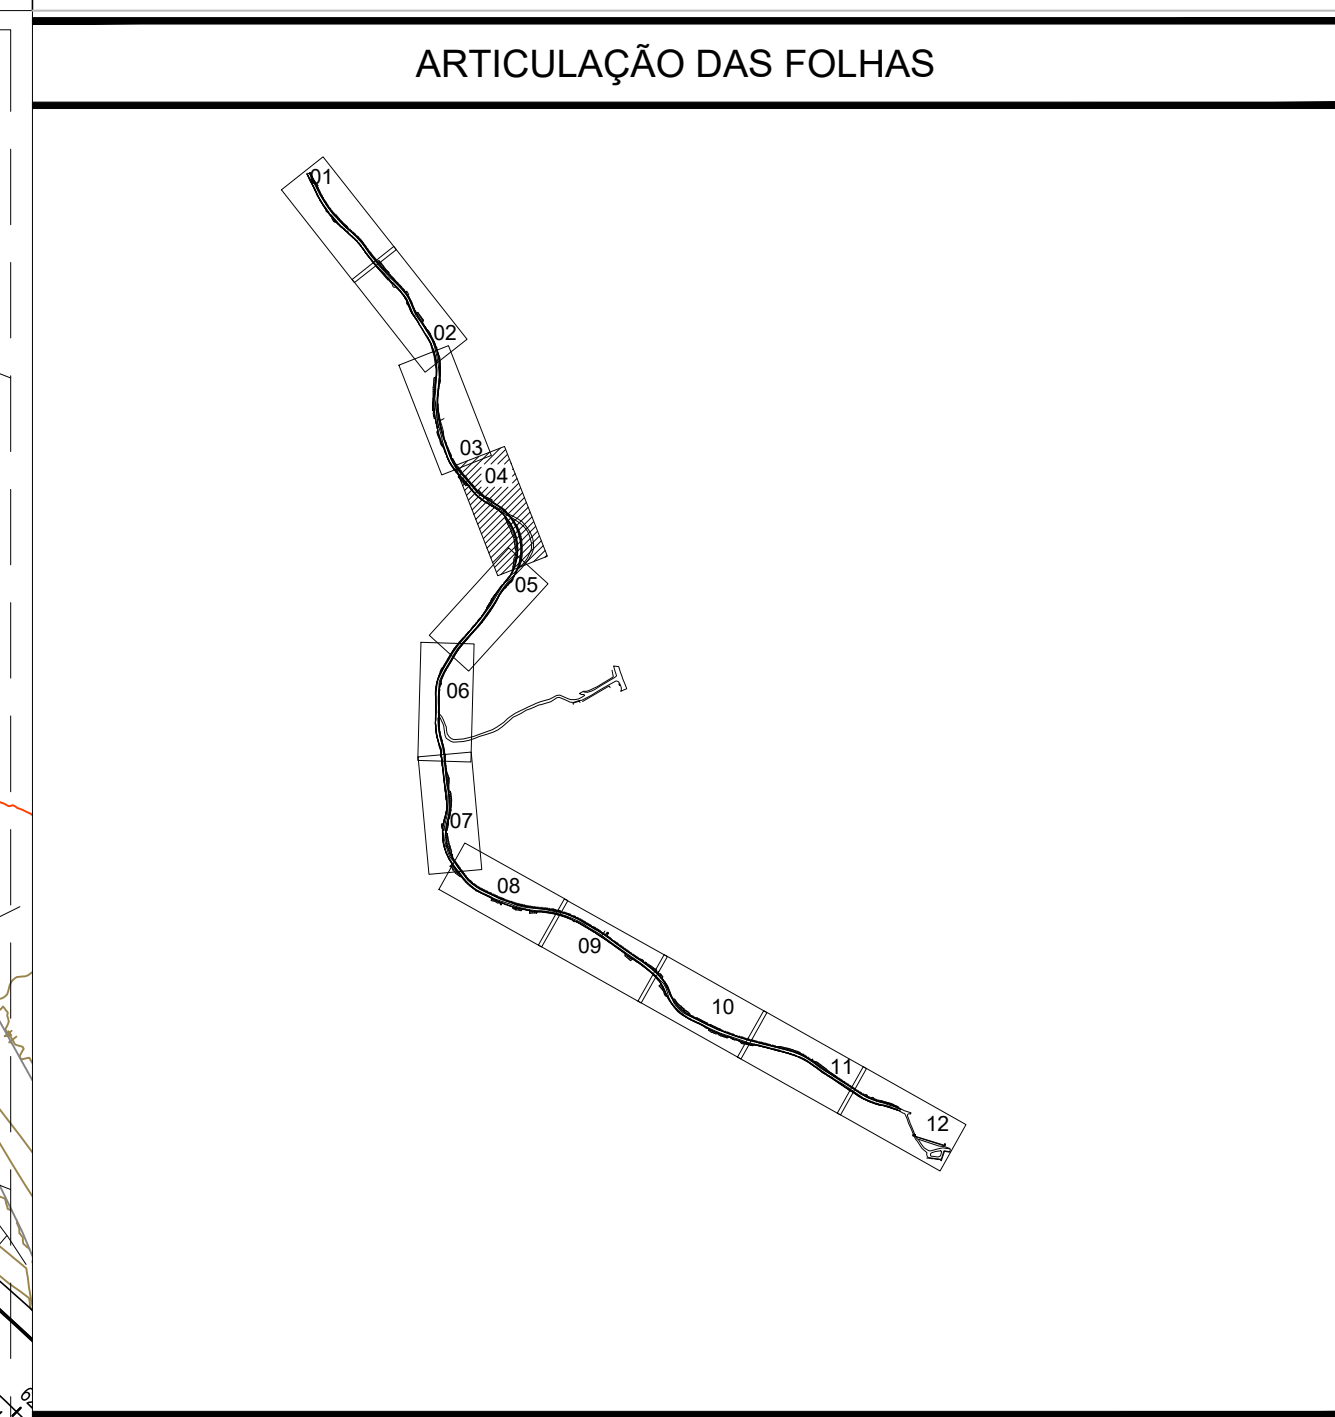[illegible]