


## LEGENDA

- CURVAS MESTRAS  
— CURVAS SECUNDÁRIAS  
— MEIO-FIO  
— PASSEIO  
- - - TERRENO NATURAL (PERFIL)  
— GREIDE PROJETADO (PERFIL)

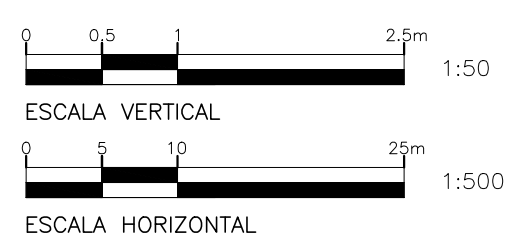

## NOTAS



1. - SISTEMA DE COORDENADAS E COTAS SIRGAS 2000.
2. - COORDENADAS, ELEVAÇÕES E DIMENSÕES EM METROS, EXCETO ONDE INDICADO DE OUTRA FORMA.

**LUAN  
MONTEIRO  
SANTOS:0  
214851451  
2**

Assinado digitalmente por LUAN  
MONTEIRO  
SANTOS:02148514512  
MO: C=BR; O=C=Brasil, O=Lu-  
anMonteiro, OU=+55-11-21485001514, CN=Lu-  
anMonteiro da Receita Federal do Brasil - RFB  
OU=ARLIZEPRESS, OU=RPB e-CPF  
AI, CN=LUAN MONTEIRO  
SANTOS:02148514512  
Páscua: É a sou e entre deste  
documento  
Localização:  
Data: 2024.05.15 13:47:26 -0300  
Foxit PDF Reader Versão: 2024.2


COTA VERMELHA	COTA DE PROJETO	COTA DE TERRENO	ESTACAS
4,33			0
2,72	13.537	10.813	60
2,53	13.628	11.093	
2,71	13.775	11.065	61
2,52	13.930	11.410	
1,70	14.085	12.386	62
0,26	14.239	14.503	
0,05	14.384	14.343	63
0,17	14.549	14.719	
0,20	14.699	14.687	64
0,15	14.838	14.987	
0,21	14.967	15.175	65
0,23	15.085	15.310	
0,03	15.192	15.223	66
0,09	15.289	15.202	
0,07	15.376	15.306	67
0,11	15.452	15.339	
0,12	15.523	15.406	68
0,24	15.594	15.351	
0,29	15.664	15.376	69
0,26	15.735	15.471	
0,23	15.806	15.571	70
0,20	15.877	15.680	
0,14	15.948	15.803	71
0,04	16.018	15.974	
0,09	16.086	16.165	72
0,26	16.132	16.412	
0,28	16.152	16.431	73
0,24	16.147	16.384	
0,09	16.118	16.210	74
0,03	16.062	16.088	
			75



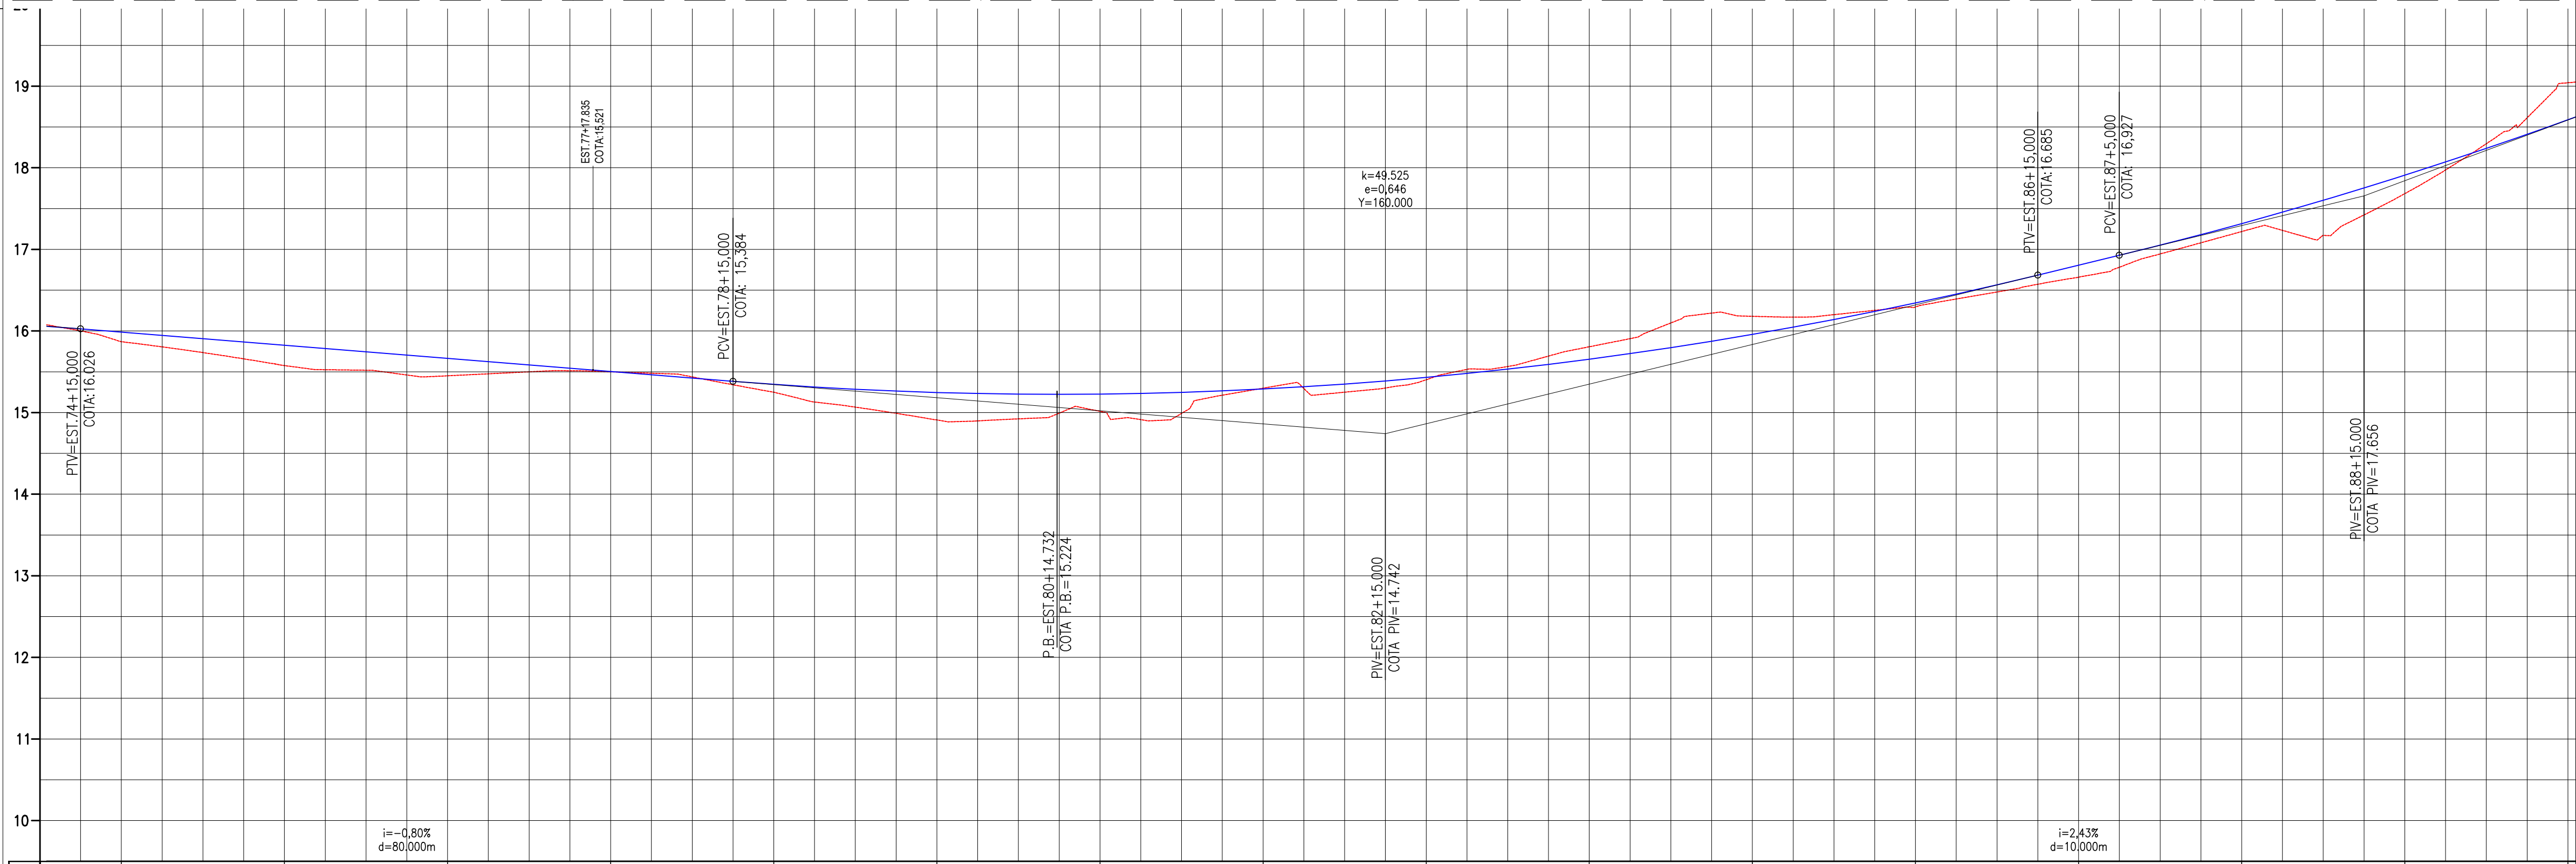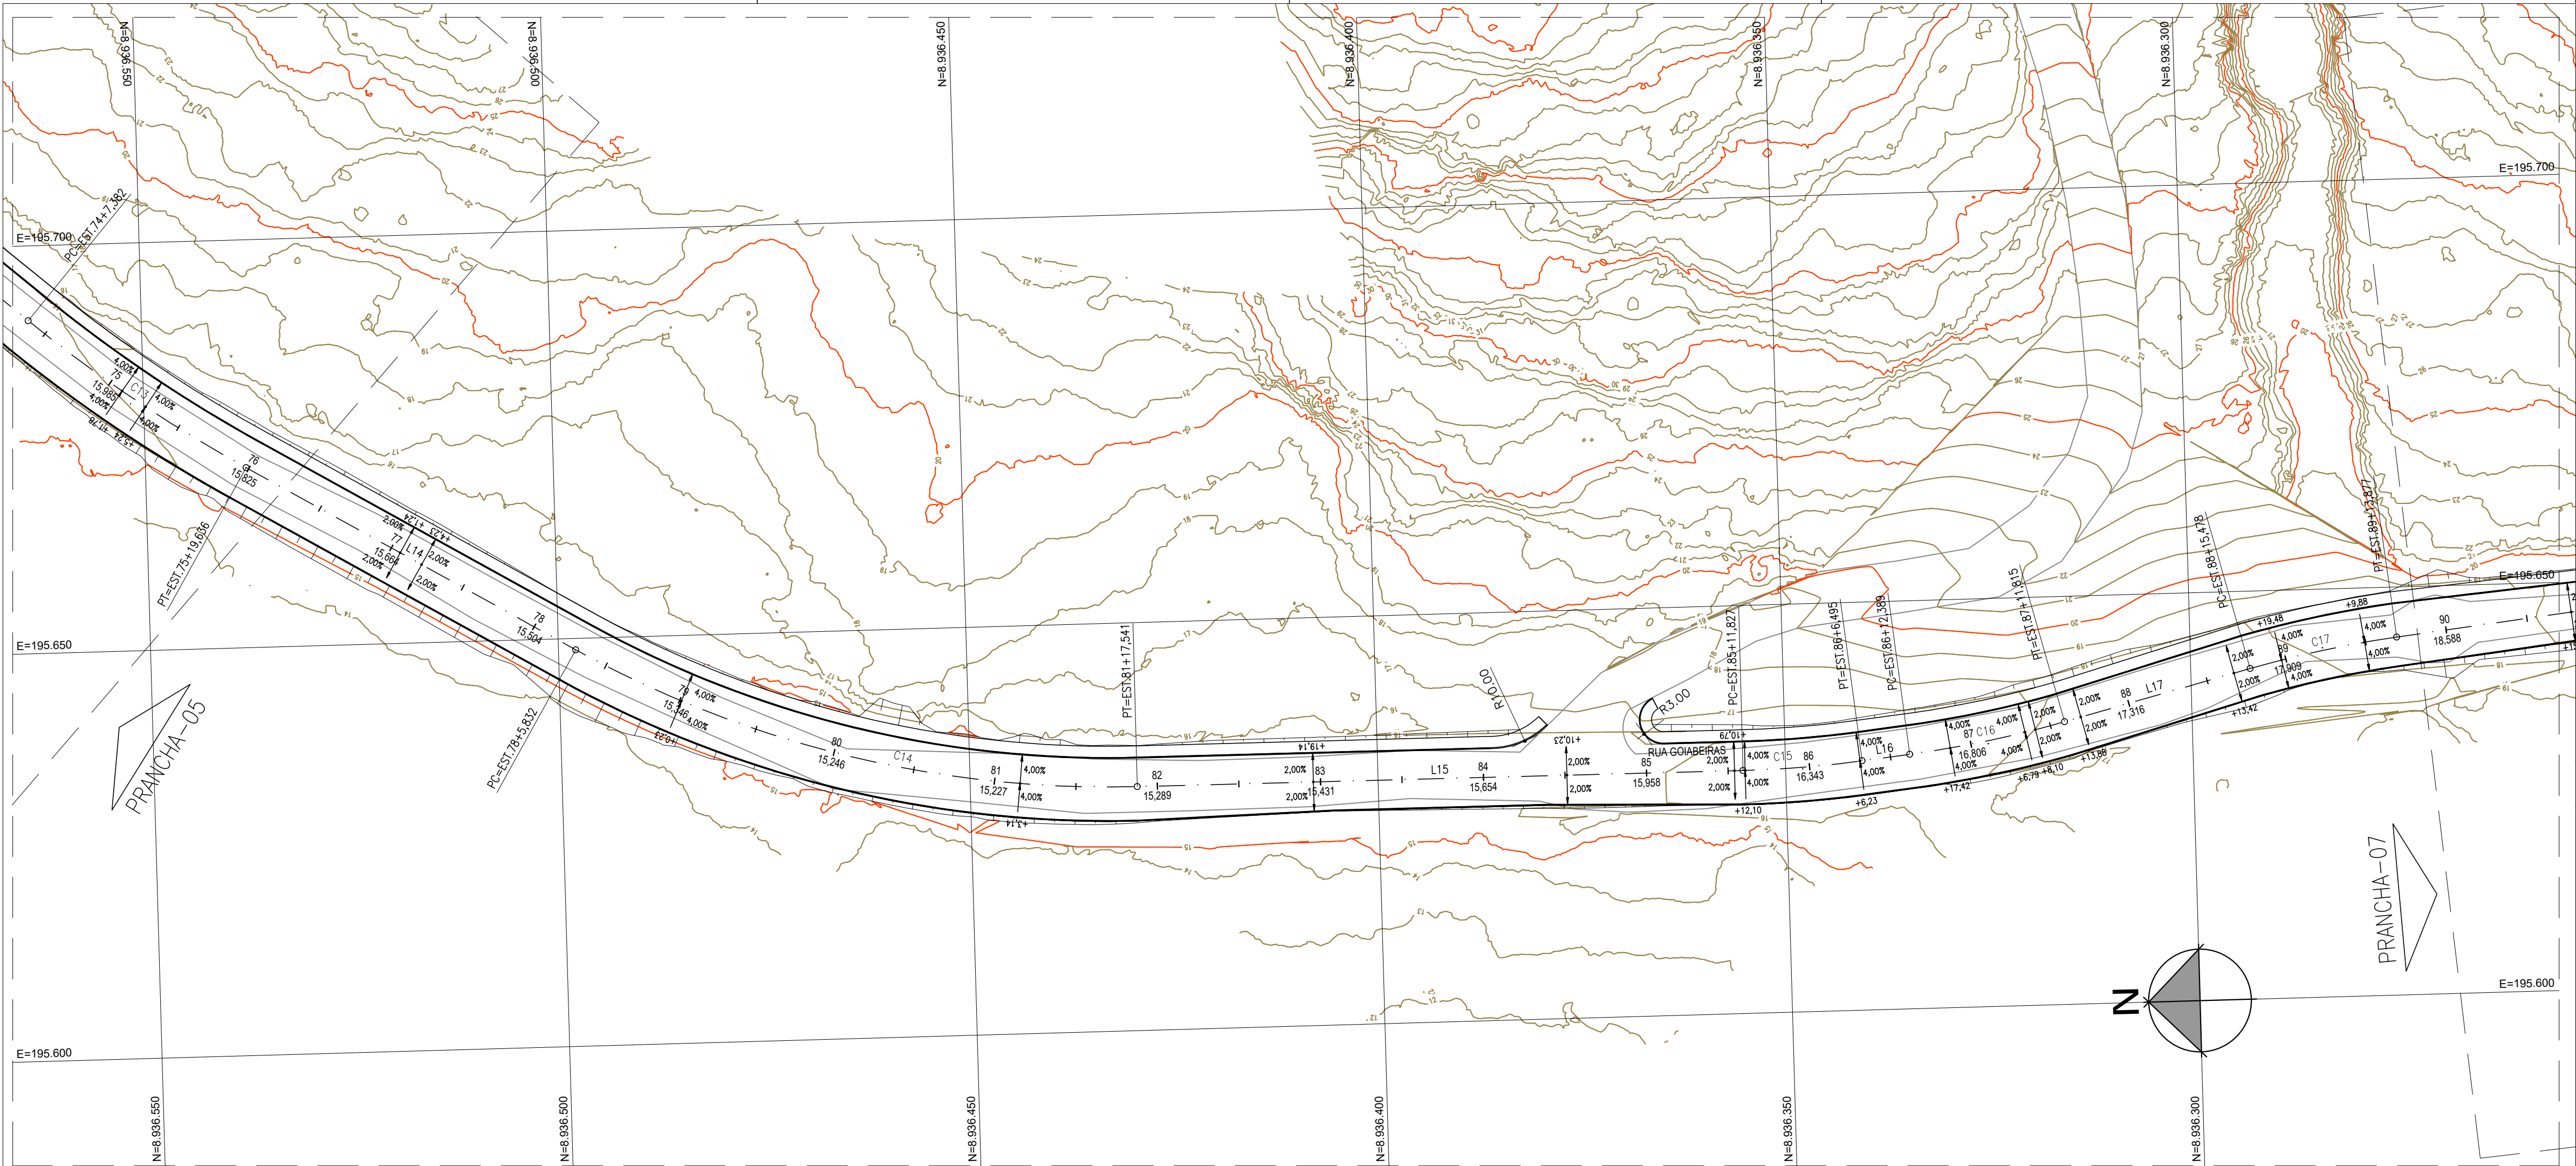


ESTACIA	75	76	77	78	79	80	81	82	83	84	85	86	87	88	89	90				
COTA DE TERRENO																				
COTA DE PROJETO	15.985	15.825	15.745	15.684	15.584	15.504	15.424	15.289	15.431	15.654	15.958	16.141	16.343	16.566	17.052	17.316	17.602	17.909	18.238	18.588
COTA VERMELHA	0.12	0.25	0.23	0.21	0.09	0.00	0.01	0.22	0.03	0.03	0.22	0.06	0.05	0.09	0.11	0.10	0.43	0.23	0.06	0.45
	15.889	15.576	15.519	15.451	15.499	15.489	15.437	15.250	15.402	15.807	16.180	16.200	16.294	16.478	16.944	17.218	17.171	17.683	18.294	19.041

ARTICULAÇÃO DAS FOLHAS

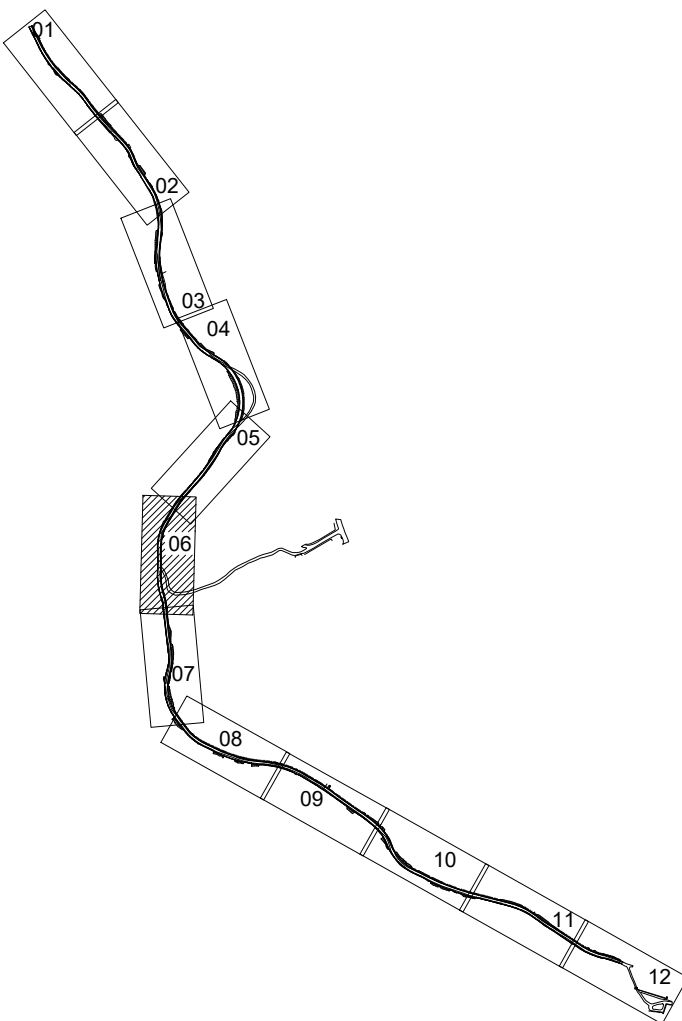

LEGENDA

- CURVAS MESTRAS
- CURVAS SECUNDÁRIAS
- MEIO-FIO
- PASSEIO
- TERRENO NATURAL (PERFIL)
- GREIDE PROJETADO (PERFIL)

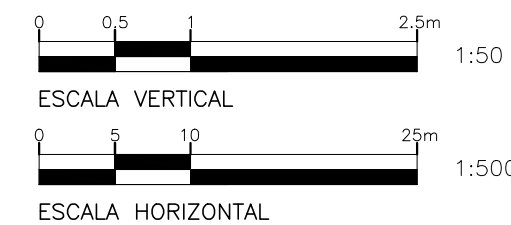



NOTAS

- SISTEMA DE COORDENADAS E COTAS SIRGAS 2000.
- COORDENADAS, ELEVÇÕES E DIMENSÕES EM METROS, EXCETO ONDE INDICADO DE OUTRA FORMA.

LUAN MONTEIRO SANTOS:02148514512


00	14/06/2024	ALEXANDRE	EMISSION INICIAL	LUAN SANTOS	MIGUEL M PEREZ	EDSON GOMES
REVISÃO	DATA	DESENHO	DESCRIÇÃO DA REVISÃO	EMISSION	VERIFICAÇÃO	APROVAÇÃO
<div><div><div><p>PREFEITURA DE MACEIÓ</p></div><div><p>SEMINFRA Secretaria Municipal de Infraestrutura</p></div><div><p>RK ENGENHARIA</p></div></div></div>						
PROJETO: PAVIMENTAÇÃO DE VIAS PÚBLICAS NO PERÍMETRO URBANO DO MUNICÍPIO DE MACEIÓ/AL. (CONVÊNIO 945381/2023)					ELABORADO POR: LUAN MONTEIRO SANTOS CREA:051653482-3	
TÍTULO: REQUALIFICAÇÃO DA ESTRADA DA GOIABEIRA PROJETO DE GEOMETRIA E TERRAPLENAGEM PLANTA E PERFIL - FOLHA 06/12					VERIFICADO POR: MIGUEL M. PEREZ CREA:050088014-0	
DATA: 14/06/2024					APROVADO POR: EDSON GOMES CREA:050631451-0	
CÓDIGO: 0174-005-EG-GMT-TER-006-R00		REVISÃO: 00		ESCALA: 1/50-V 1/500-H		
				DESENHADO POR: ALEXANDRE		



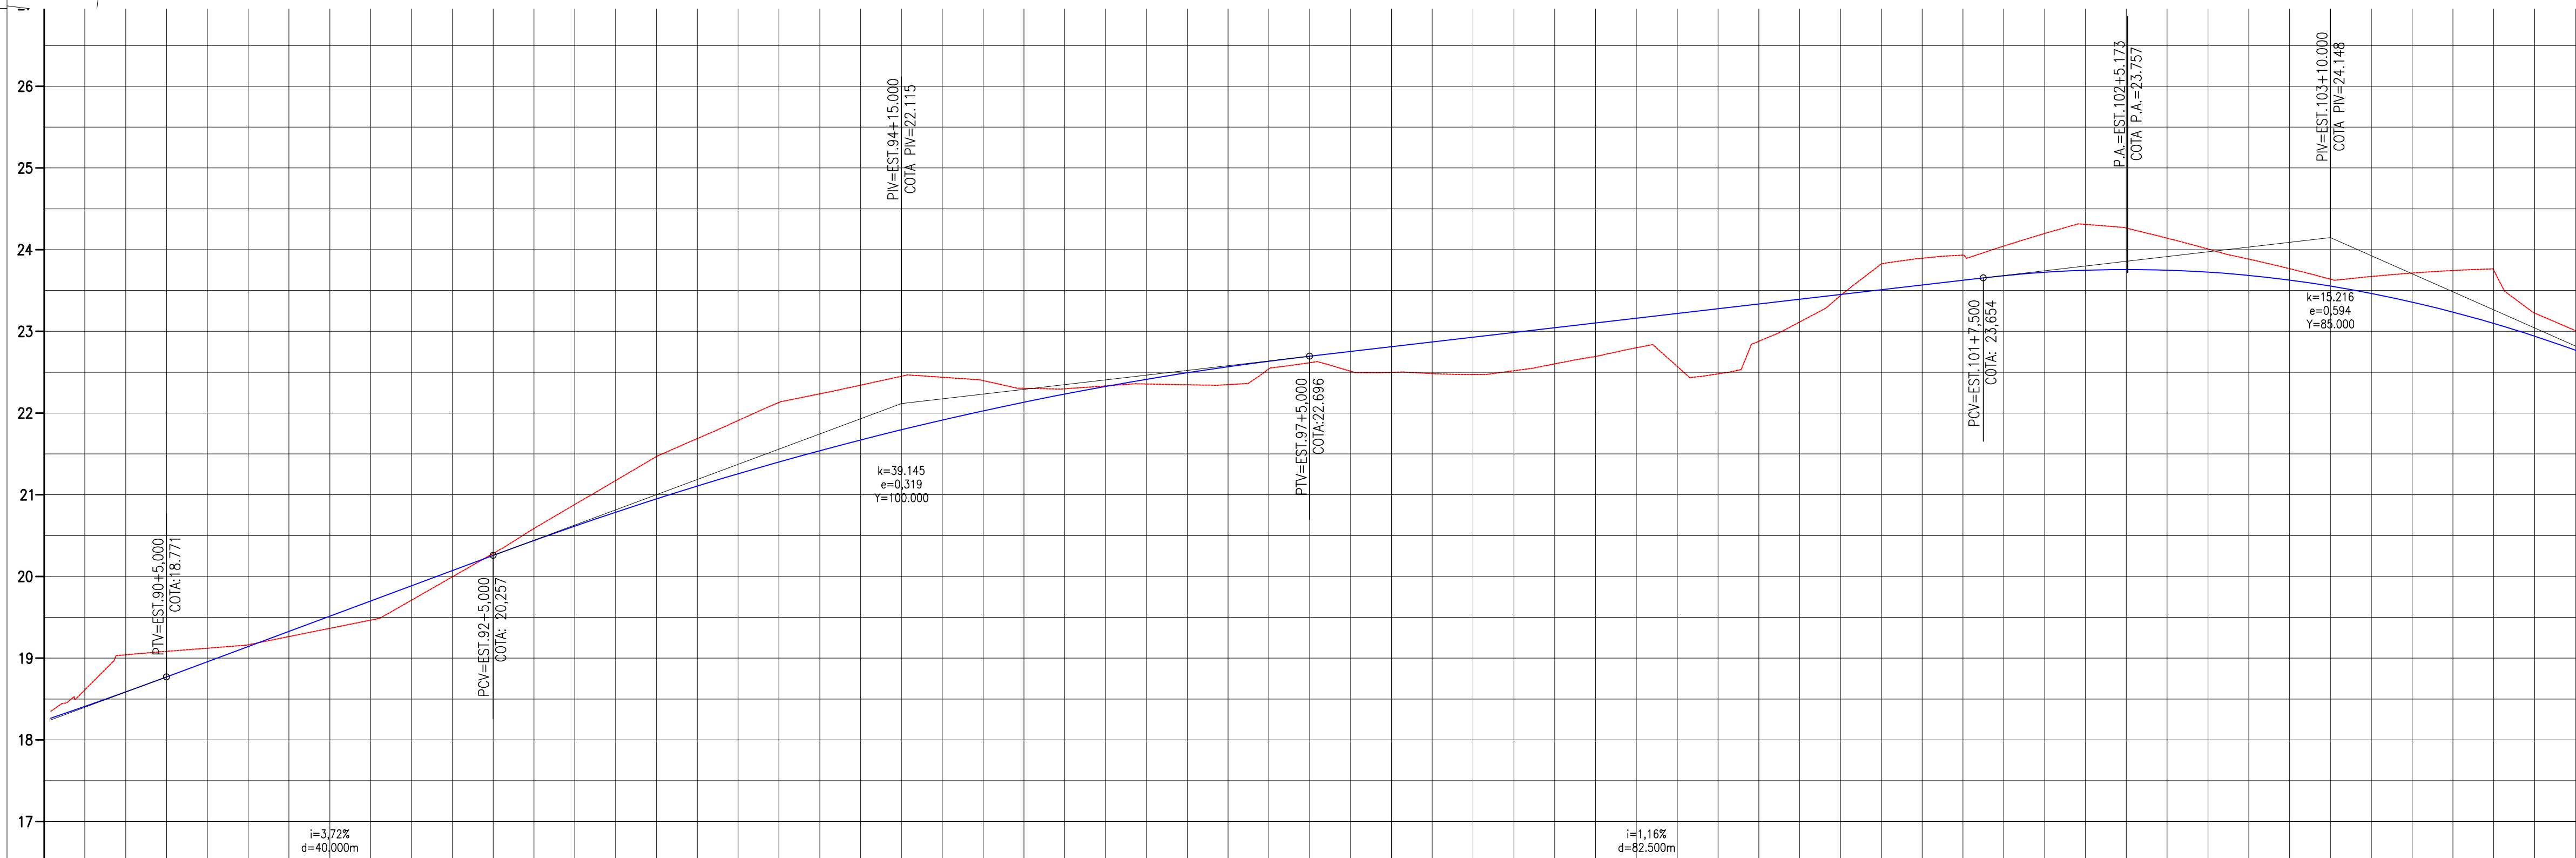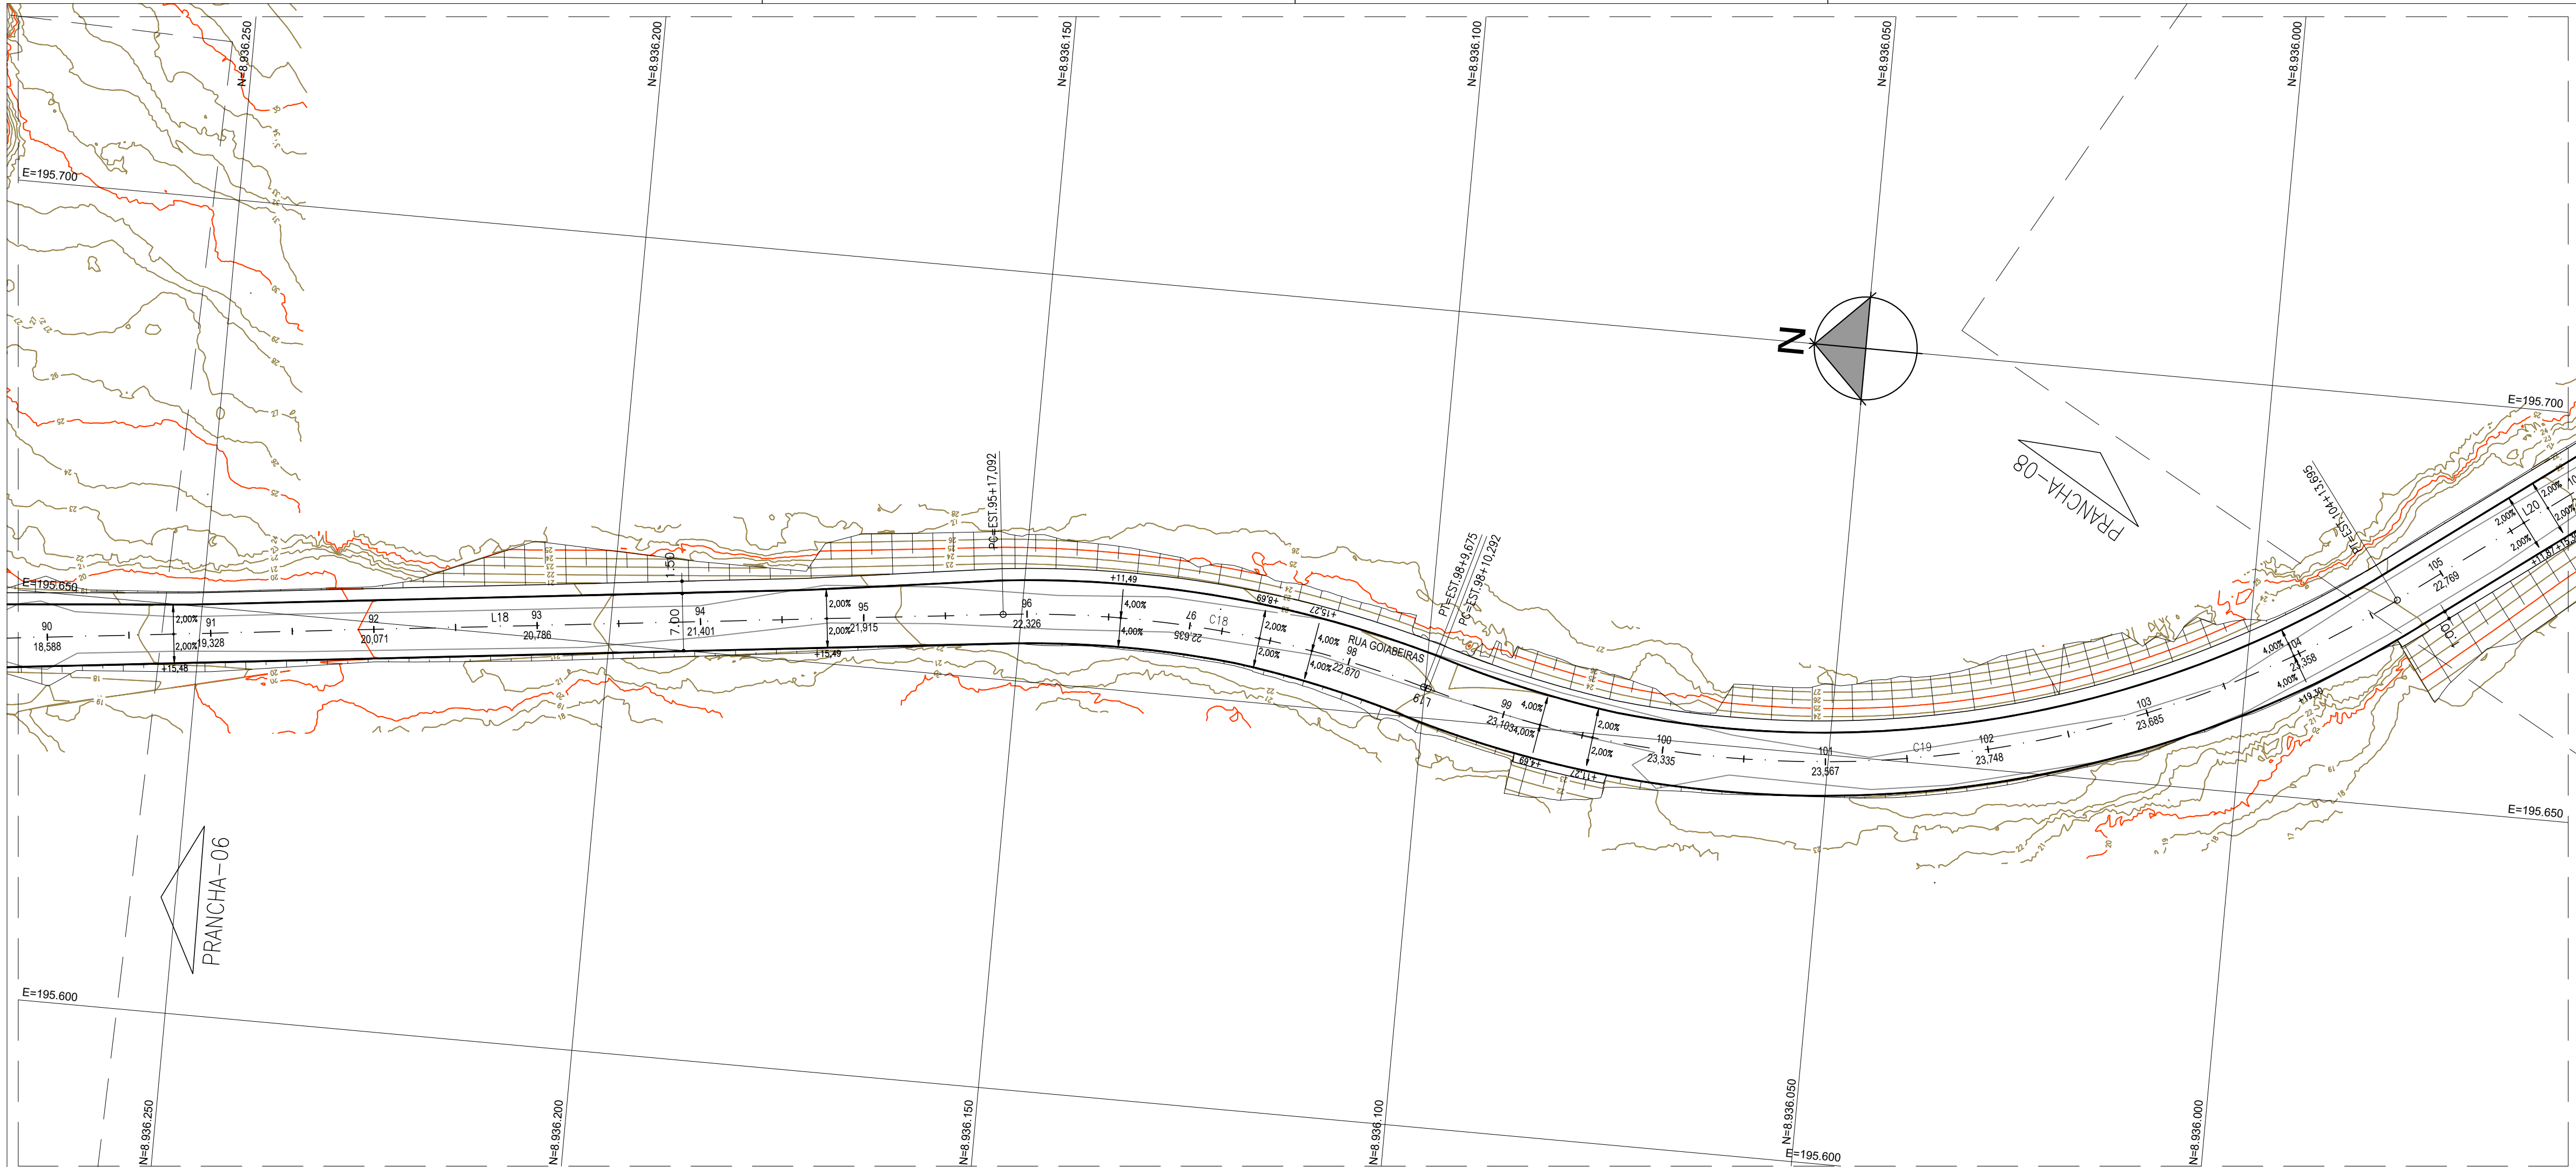


ESTACAS	0	90	91	92	93	94	95	96	97	98	99	100	101	102	103	104	105																
COTA DE TERRENO		19.041	19.122	19.265	19.466	19.595	20.071	20.588	20.688	20.796	21.103	21.133	21.168	21.243	21.304	21.332	21.346	21.395	21.404	21.411	21.439	21.495	21.539	21.593	21.644	21.685	21.748	21.809	21.859	21.907	21.948	21.989	22.029
COTA DE PROJETO		18.588	18.957	19.328	19.700	20.071	20.440	20.796	21.106	21.401	21.671	21.915	22.133	22.304	22.438	22.513	22.593	22.679	22.749	22.809	22.859	22.907	22.948	22.989	23.029	23.069	23.109	23.149	23.189	23.229	23.269	23.309	23.349
COTA VERMELHA		0.45	0.17	0.06	0.23	0.08	0.15	0.39	0.58	0.73	0.67	0.52	0.17	0.01	0.15	0.09	0.24	0.39	0.46	0.01	0.33	0.36	0.56	0.39	0.20	0.09	0.36	0.65	0.24	0.05	0.24	0.05	0.24

ARTICULAÇÃO DAS FOLHAS

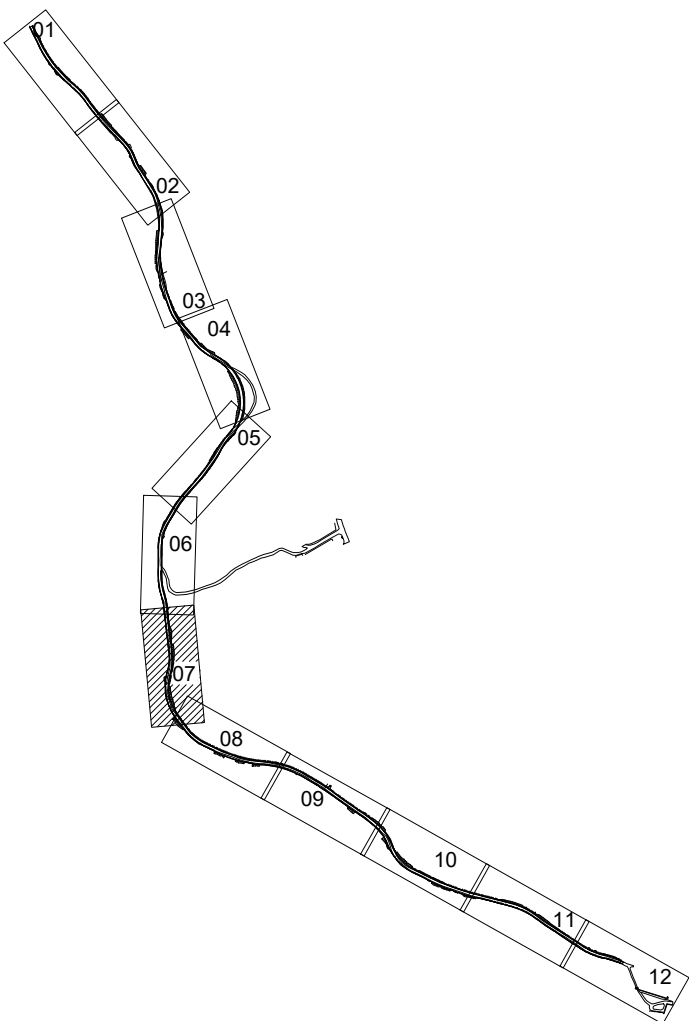

LEGENDA

- CURVAS MESTRAS
- CURVAS SECUNDÁRIAS
- MEIO-FIO
- PASSEIO
- TERRENO NATURAL (PERFIL)
- GREIDE PROJETADO (PERFIL)

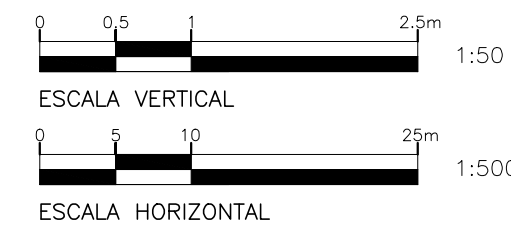



NOTAS

- SISTEMA DE COORDENADAS E COTAS SIRGAS 2000.
- COORDENADAS, ELEVações E DIMENSões EM METROS, EXCETO ONDE INDICADO DE OUTRA FORMA.

LUAN MONTEIRO SANTOS:02148514512

PROJETO:	PAVIMENTAÇÃO DE VIAS PÚBLICAS NO PERÍMETRO URBANO DO MUNICÍPIO DE MACEIÓ/AL. (CONVÊNIO 945381/2023)	ELABORADO POR:	LUAN MONTEIRO SANTOS CREA:051653482-3
TÍTULO:	REQUALIFICAÇÃO DA ESTRADA DA GOIABEIRA PROJETO DE GEOMETRIA E TERRAPLENAGEM PLANTA E PERFIL - FOLHA 07/12	VERIFICADO POR:	MIGUEL M. PEREZ CREA:050088014-0
DATA:	14/06/2024	APROVADO POR:	EDSON GOMES CREA:050631451-0
CÓDIGO:	0174-005-EG-GMT-TER-007-R00	REVISÃO:	00
ESCALA:	1/50-V 1/500-H	DESENHADO POR:	ALEXANDRE



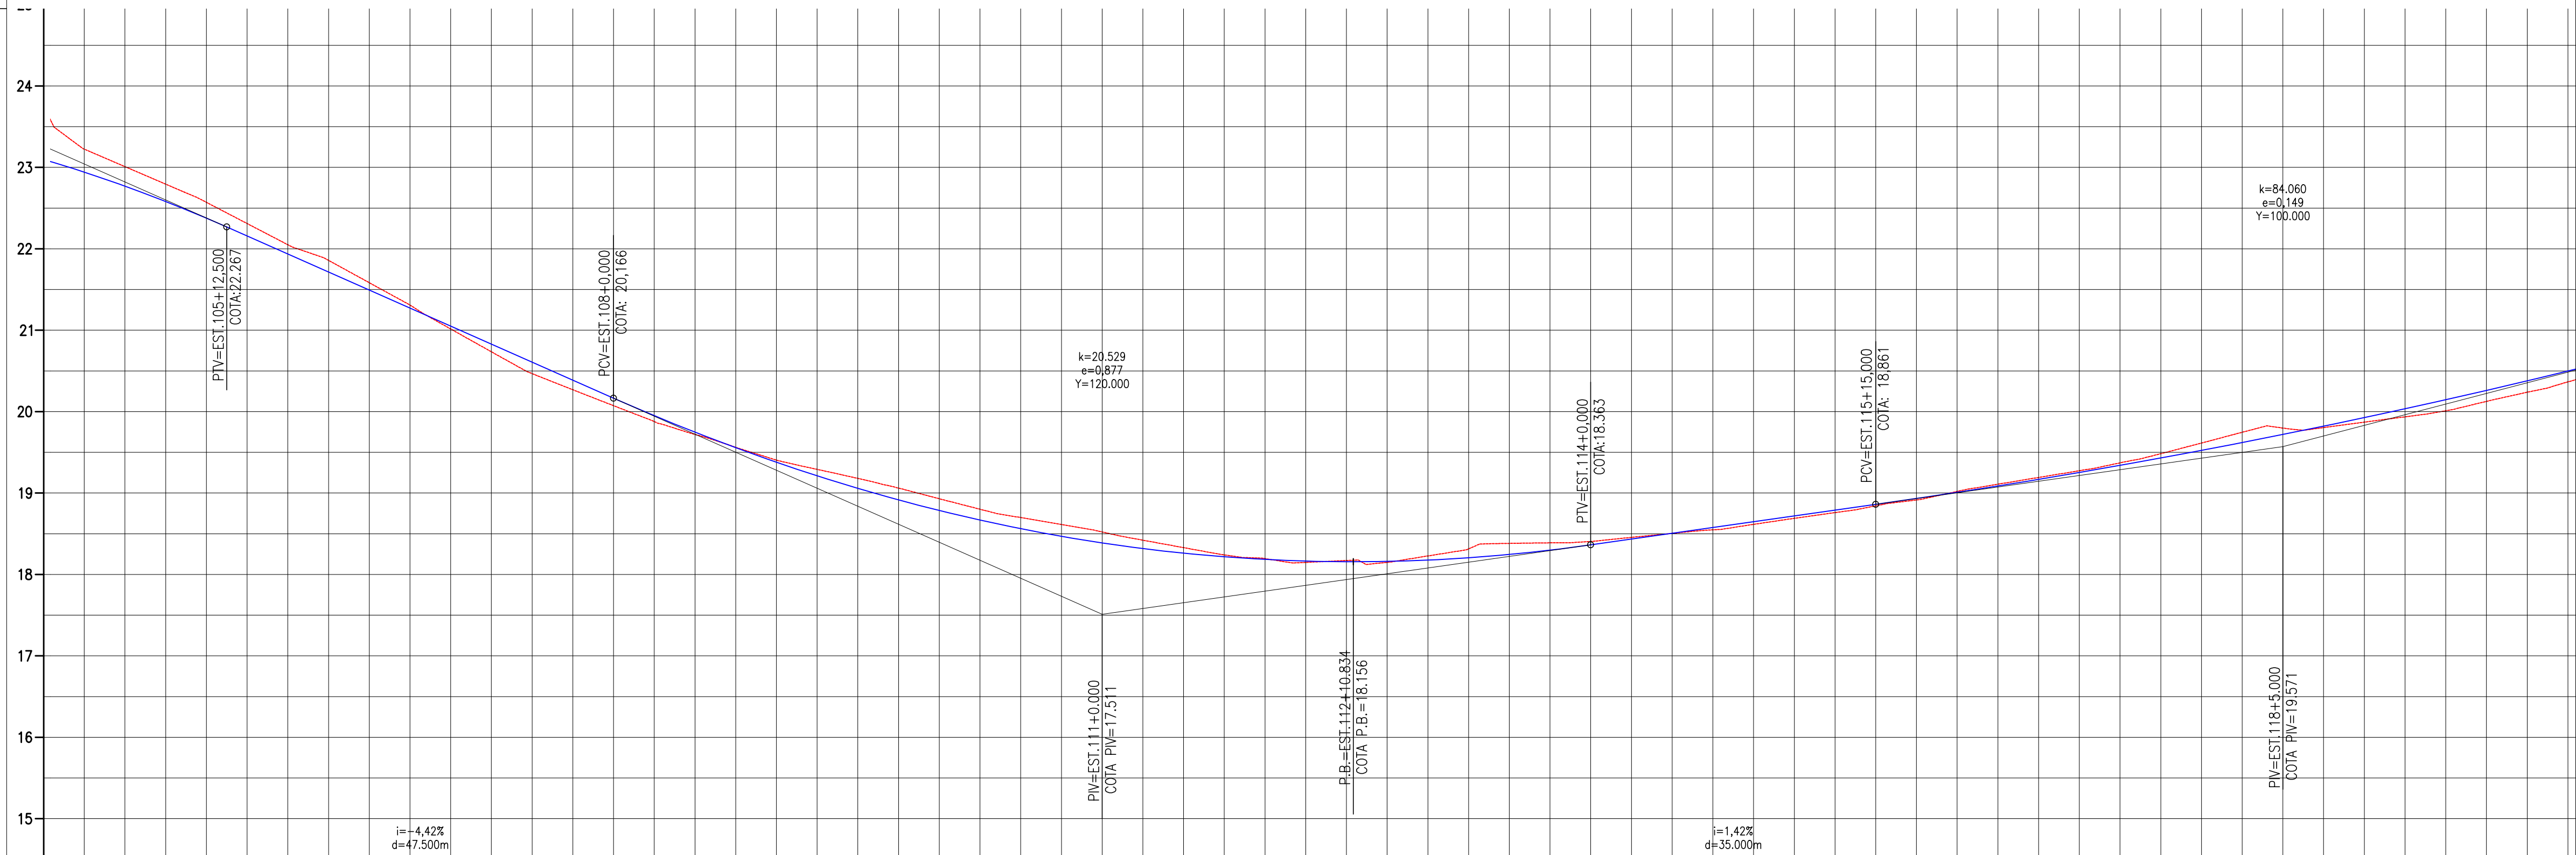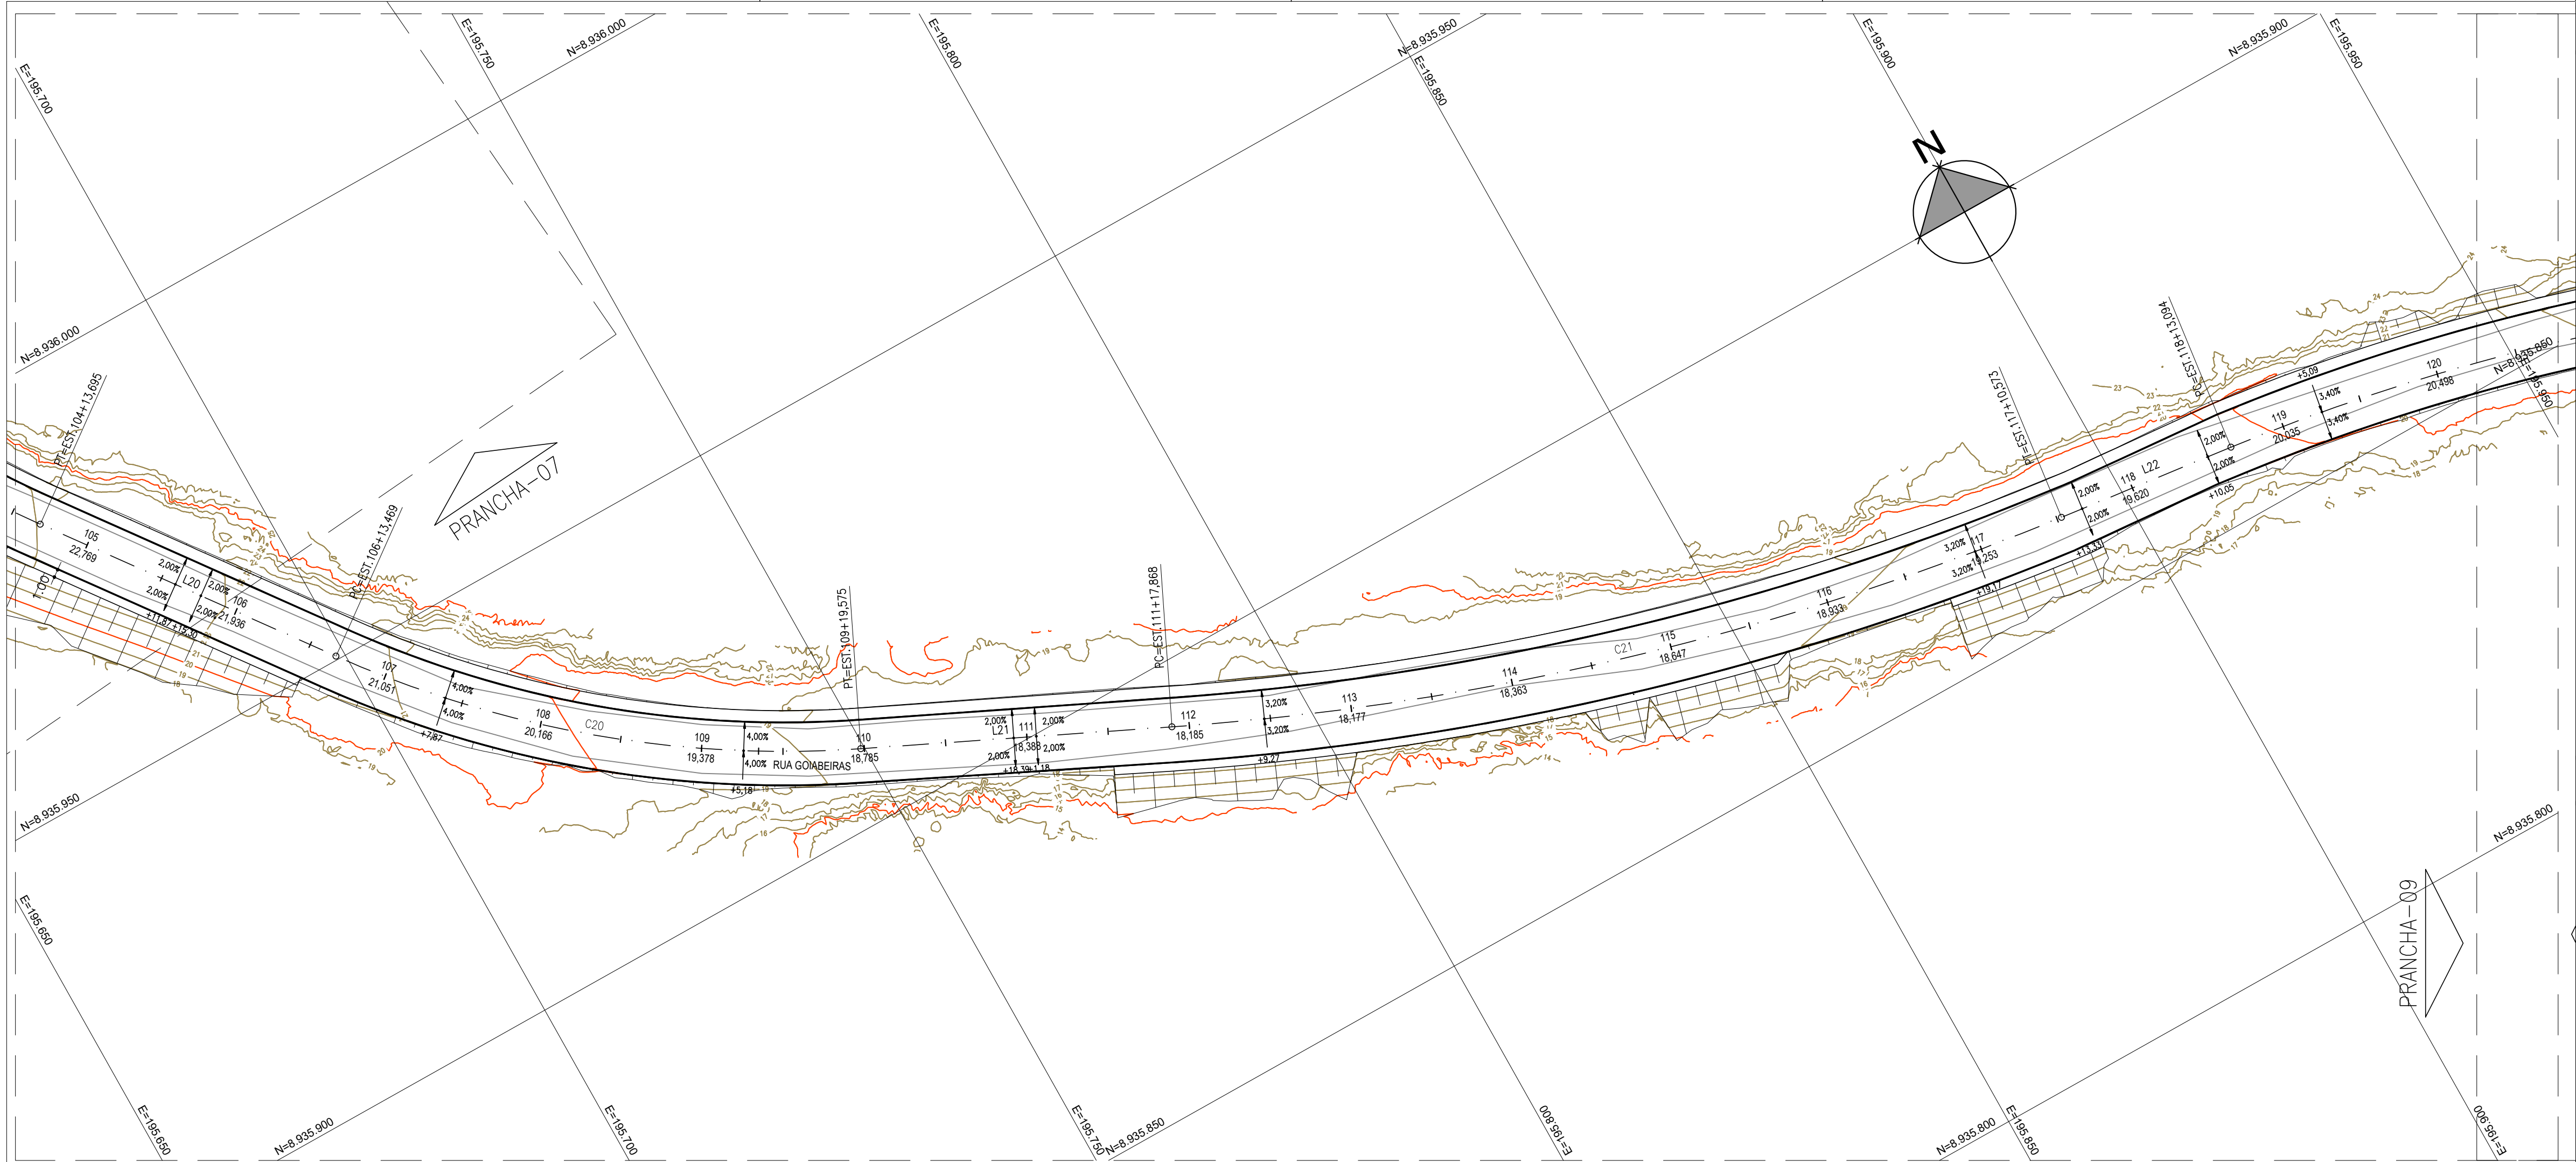

ESTADOS	0	105	106	107	108	109	110	111	112	113	114	115	116	117	118	119	120	
COTA DE TERRENO		23.009		22.571		22.050		21.584		21.015		20.467		20.073		19.720		19.405		19.180		18.930		18.699		18.522		18.330		18.155		18.171		18.227		18.382		18.405		18.505		18.616		18.769		18.915		19.109		19.274		19.483		19.746		19.844		19.936		20.126		20.365
COTA DE PROJETO		22.769		22.376		21.936		21.493		21.051		20.608		20.166		19.748		19.378		19.057		18.765		18.502		18.388		18.262		18.185		18.156		18.177		18.246		18.363		18.505		18.647		18.789		18.933		19.087		19.253		19.451		19.620		19.822		20.035		20.261		20.488
COTA VERMELHA		0.24		0.19		0.11		0.09		0.04		0.14		0.09		0.03		0.03		0.12		0.14		0.14		0.13		0.07		0.01		0.01		0.05		0.14		0.04		0.00		0.03		0.03		0.02		0.02		0.05		0.13		0.02		0.10		0.13		0.13		

ARTICULAÇÃO DAS FOLHAS

LEGENDA

CURVAS MESTRAS

CURVAS SECUNDÁRIAS

MEIO-FIO

PASSEIO

TERRENO NATURAL (PERFIL)

GREIDE PROJETADO (PERFIL)

0 0.5 1 2.5m

ESCALA VERTICAL

1:50

0 5 10 25m

ESCALA HORIZONTAL

1:500

NOTAS

1. - SISTEMA DE COORDENADAS E COTAS SIRGAS 2000.

2. - COORDENADAS, ELEVACOES E DIMENSÖES EM METROS, EXCETO ONDE INDICADO DE OUTRA FORMA.

LUAN MONTEIRO SANTOS

214851451

2

ELABORADO POR:

LUAN MONTEIRO SANTOS

CREA:051653482-3

VERIFICADO POR:

MIGUEL M. PEREZ

CREA:050088014-0

APROVADO POR:

EDSON GOMES

CREA:050631451-0

PROJETO:

PAVIMENTAÇÃO DE VIAS PÚBLICAS NO PERÍMETRO URBANO DO MUNICÍPIO DE MACEIÓ/AL. (CONVÊNIO 945381/2023)

TÍTULO:

REQUALIFICAÇÃO DA ESTRADA DA GOIABEIRA PROJETO DE GEOMETRIA E TERRAPLENAGEM PLANTA E PERFIL - FOLHA 08/12

DATA:

14/06/2024

CÓDIGO:

0174-005-EG-GMT-TER-008-R00

REVISÃO:

00

ESCALA:

1/50-V

DESENHADO POR:

ALEXANDRE

00 14/06/2024 ALEXANDRE EMISSÃO INICIAL LUAN SANTOS MIGUEL M. PEREZ EDSON GOMES

REVISÃO DATA DESENHO DESCRIÇÃO DA REVISÃO EMISSÃO VERIFICAÇÃO APROVAÇÃO

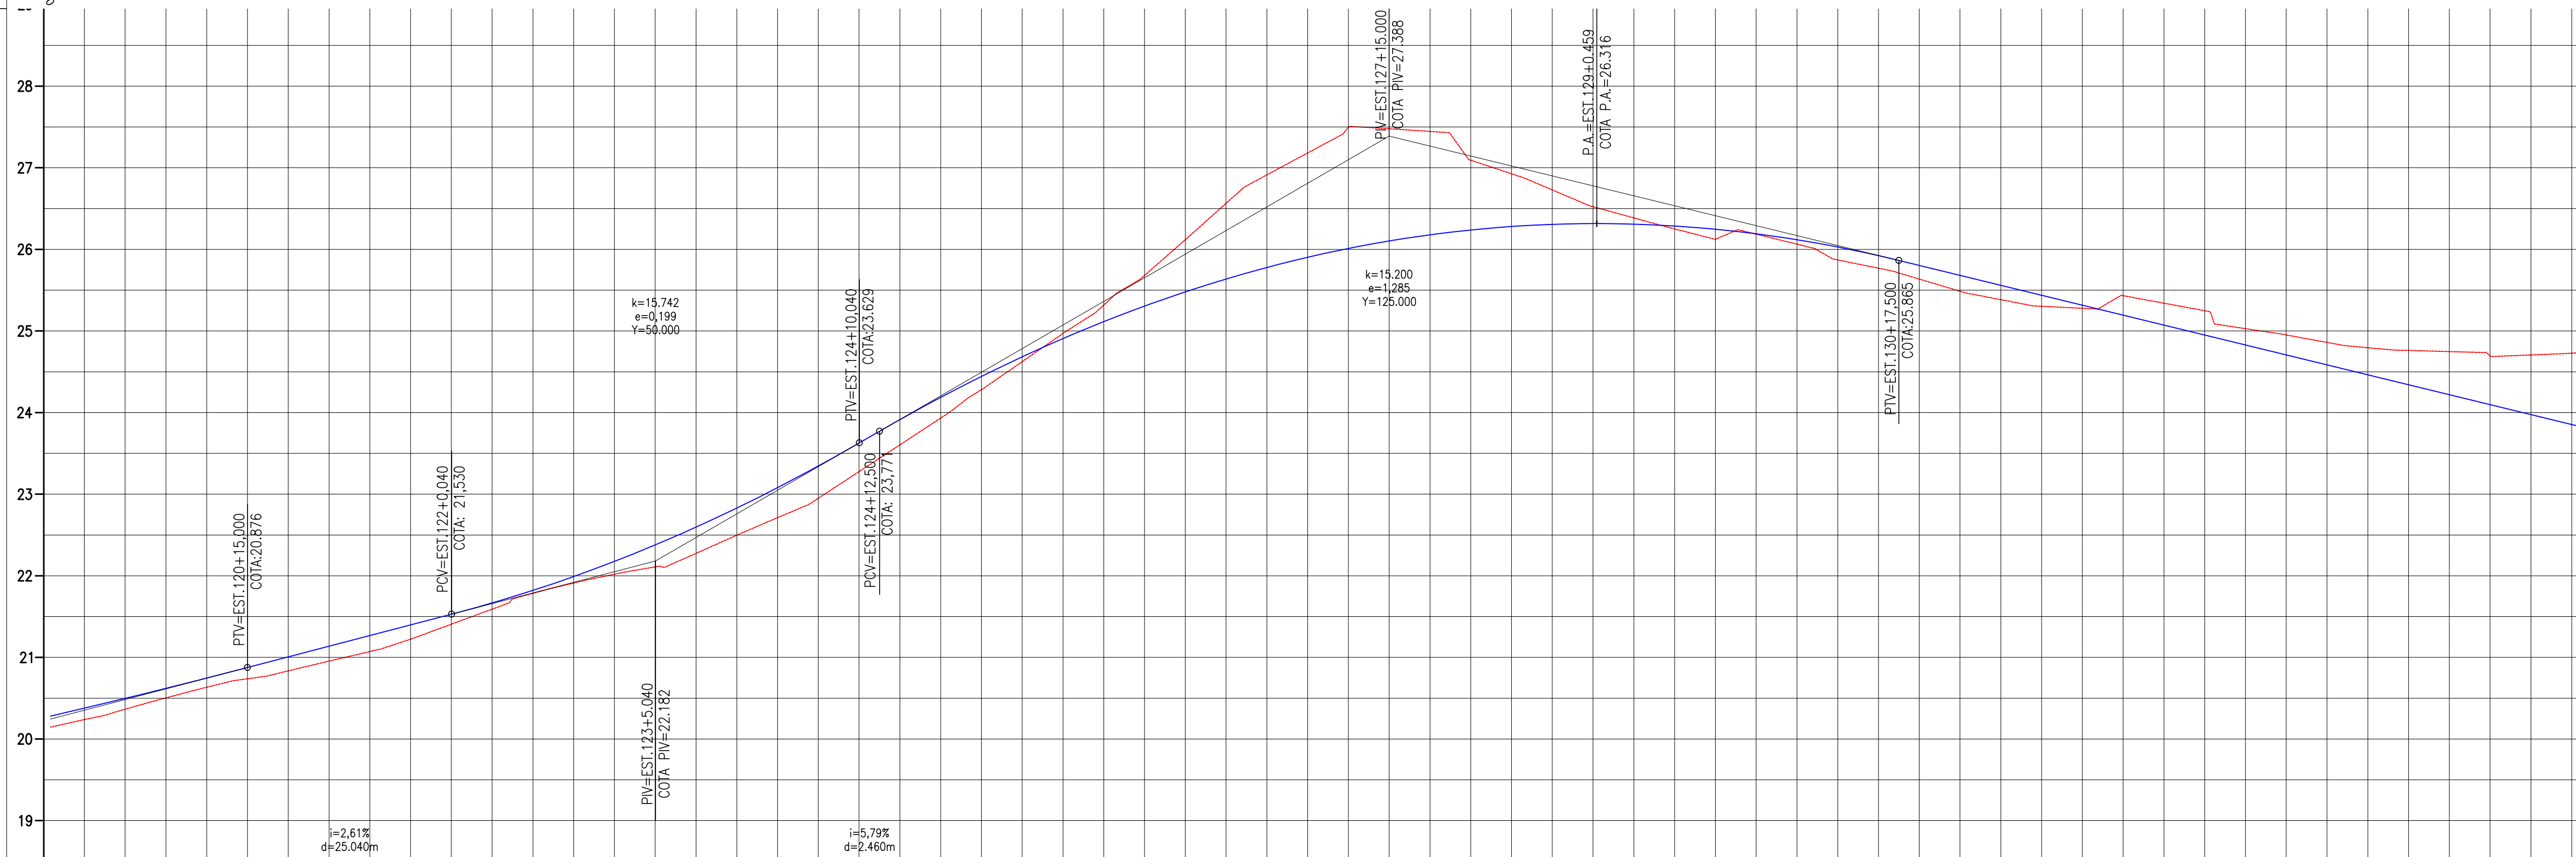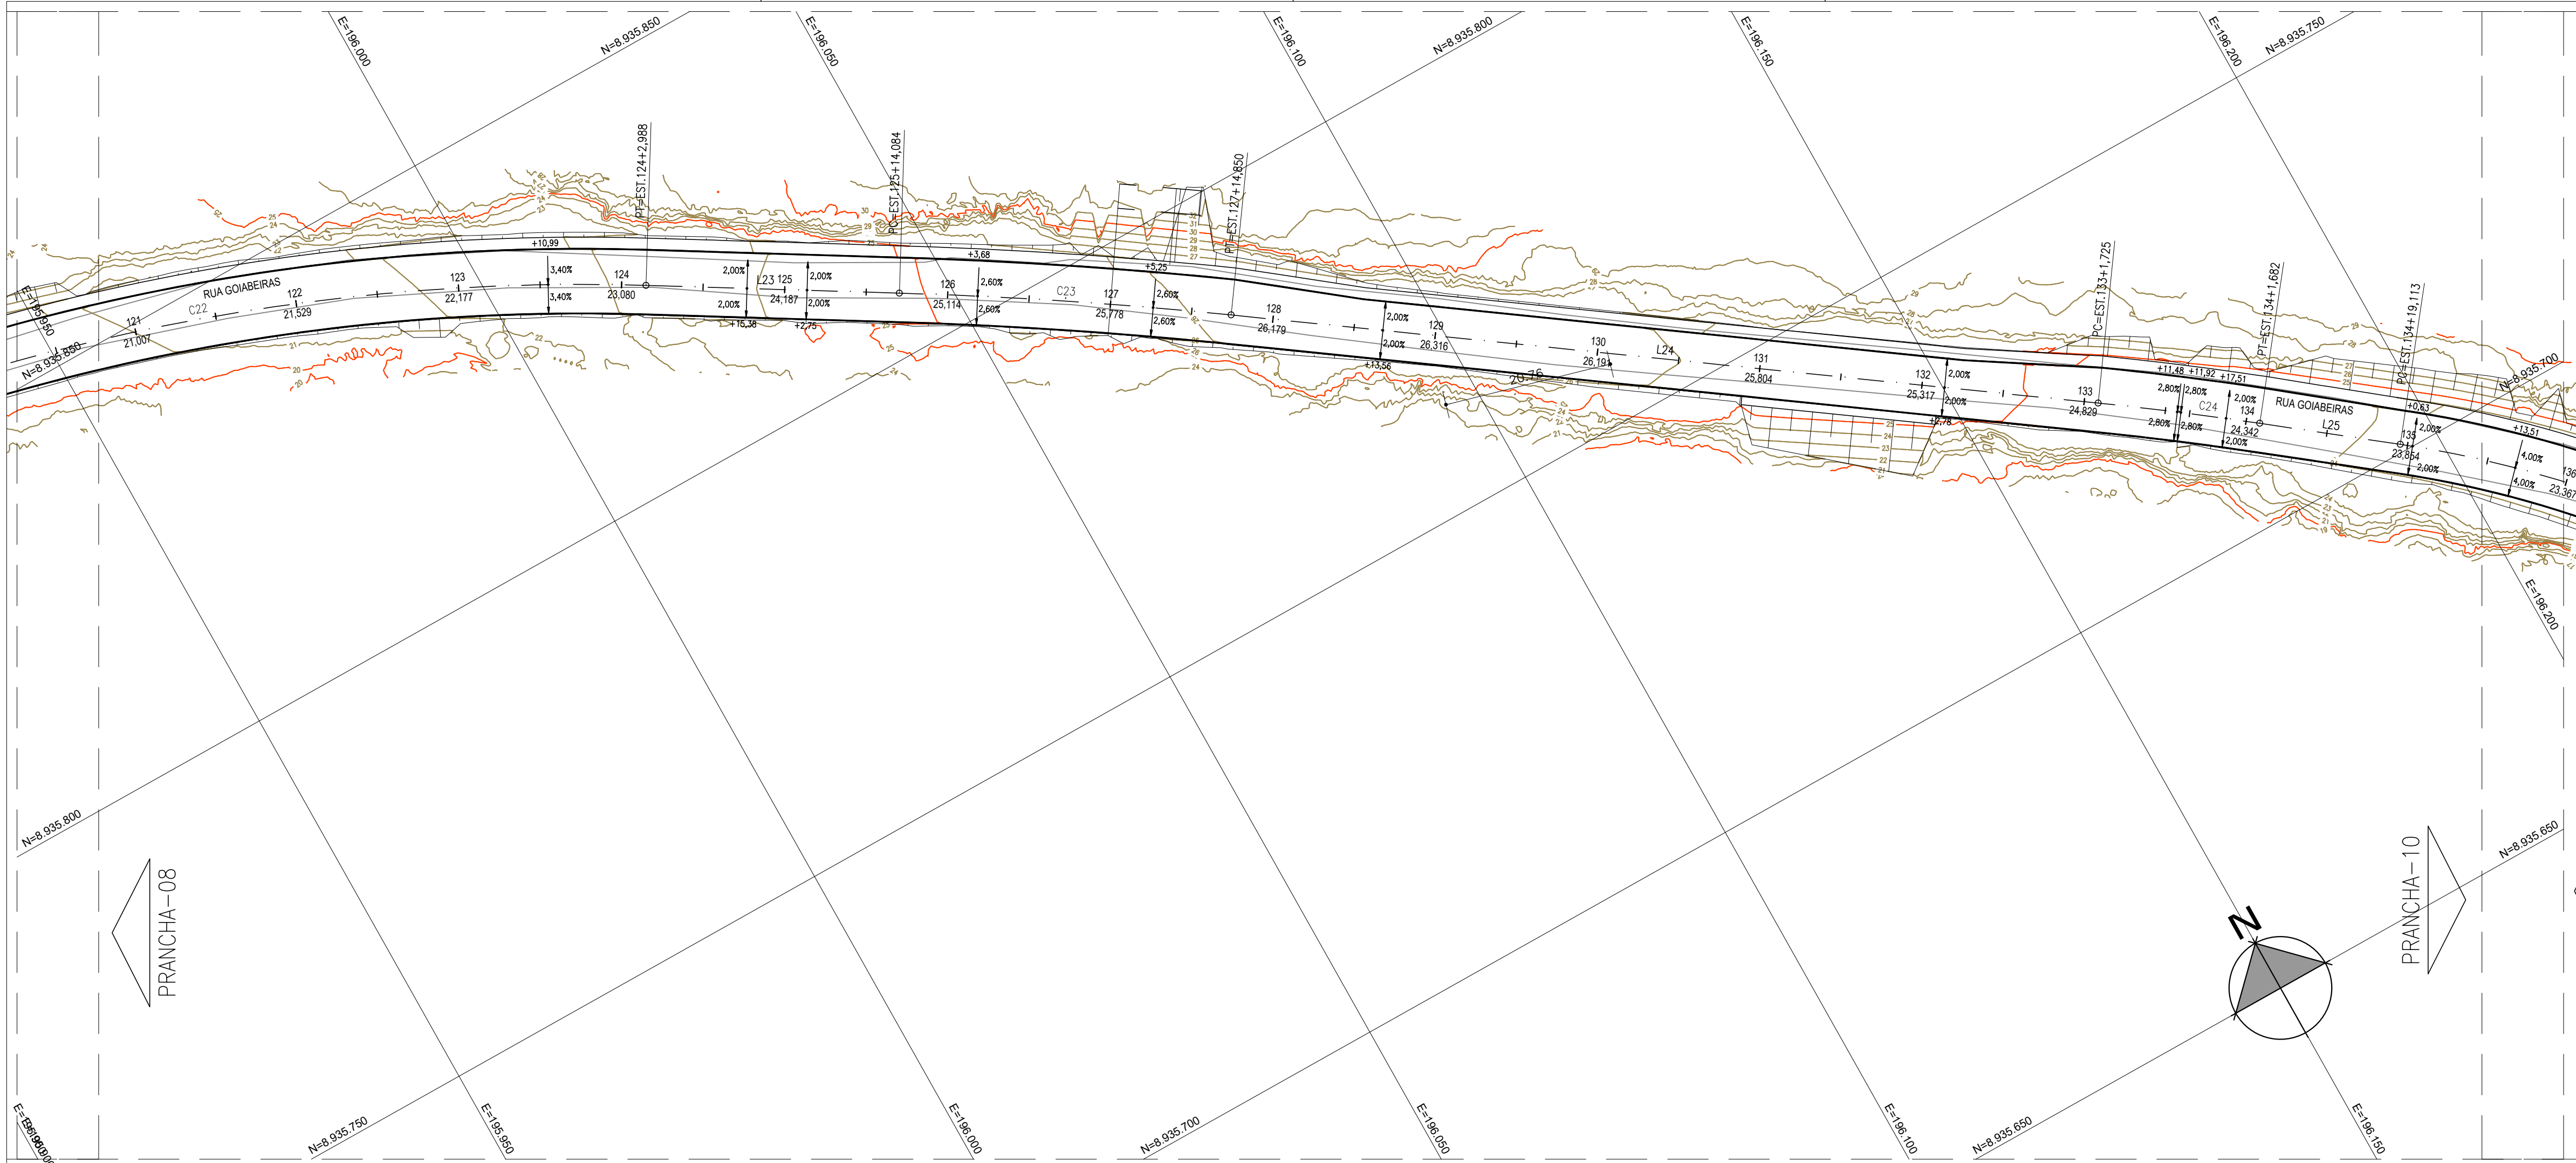


ESTADOS	0	120	121	122	123	124	125	126	127	128	129	130	131	132	133	134	135
COTA DE FUNDOS		20.365		20.534		20.835		21.072		21.407		21.785		22.019		22.274	
COTA DE PROJETO		20.498	20.747	21.007	21.268	21.529	21.821	22.177	22.587	23.027	23.493	23.983	24.495	25.028	25.584	26.161	26.761
COTA VERDEJADA	0,13	0,13	0,11	0,17	0,20	0,12	0,04	0,16	0,32	0,37	0,35	0,25	0,06	0,21	0,64	1,13	1,49
COTA VERDEJADA	0,13	0,13	0,11	0,17	0,20	0,12	0,04	0,16	0,32	0,37	0,35	0,25	0,06	0,21	0,64	1,13	1,49

ARTICULAÇÃO DAS FOLHAS

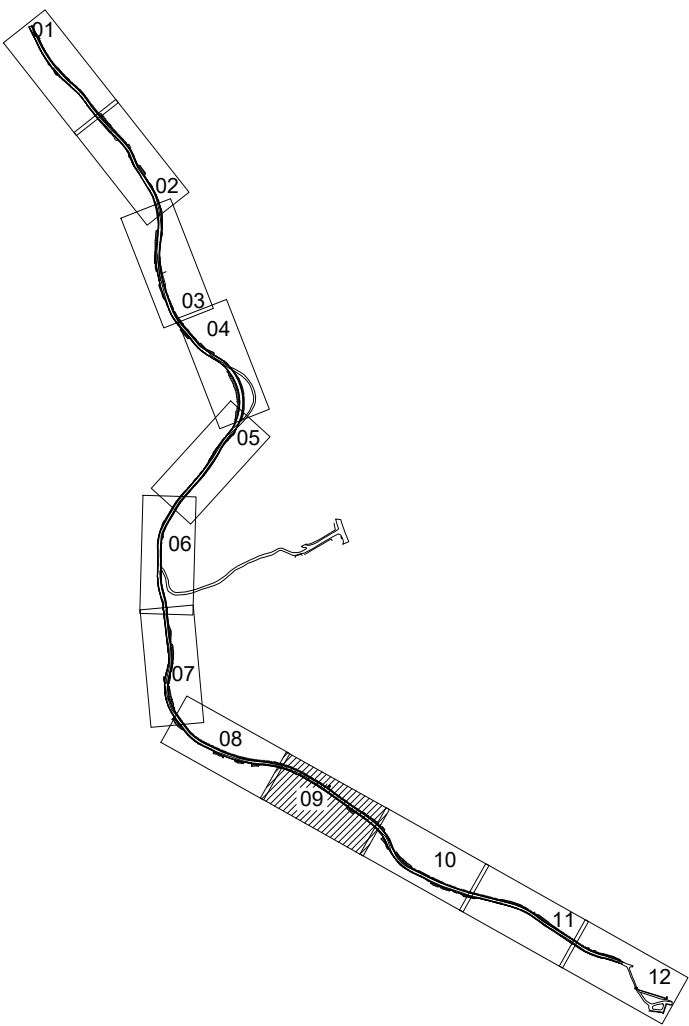

LEGENDA

- CURVAS MESTRAS
- CURVAS SECUNDÁRIAS
- MEIO-FIO
- PASSEIO
- TERRENO NATURAL (PERFIL)
- GREIDE PROJETADO (PERFIL)

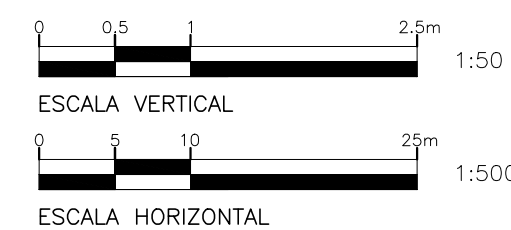

NOTAS














- SISTEMA DE COORDENADAS E COTAS SIRGAS 2000.
- COORDENADAS, ELEVações E DIMENSões EM METROS, EXCETO ONDE INDICADO DE OUTRA FORMA.

LUAN MONTEIRO SANTOS.02  
148514512

00	14/06/2024	ALEXANDRE	EMISSION INICIAL	LUAN SANTOS	MIGUEL M PEREZ	EDSON GOMES
REVISÃO	DATA	DESENHO	DESCRIÇÃO DA REVISÃO	EMISSION	VERIFICAÇÃO	APROVAÇÃO
PROJETO: PAVIMENTAÇÃO DE VIAS PÚBLICAS NO PERÍMETRO URBANO DO MUNICÍPIO DE MACEIÓ/AL. (CONVÊNIO 945381/2023)						ELABORADO POR: LUAN MONTEIRO SANTOS CREA:051653482-3
TÍTULO: REQUALIFICAÇÃO DA ESTRADA DA GOIABEIRA PROJETO DE GEOMETRIA E TERRAPLENAGEM PLANTA E PERFIL - FOLHA 09/12						VERIFICADO POR: MIGUEL M. PEREZ CREA:050088014-0
DATA: 14/06/2024 CÓDIGO: 0174-005-EG-GMT-TER-009-R00 REVISÃO: 00 ESCALA: 1/50-V 1/500-H DESENHADO POR: ALEXANDRE						APROVADO POR: EDSON GOMES CREA:050631451-0




SEÇÕES TRANSVERSAIS ESTRADA DA GOIABEIRA (Continuação)

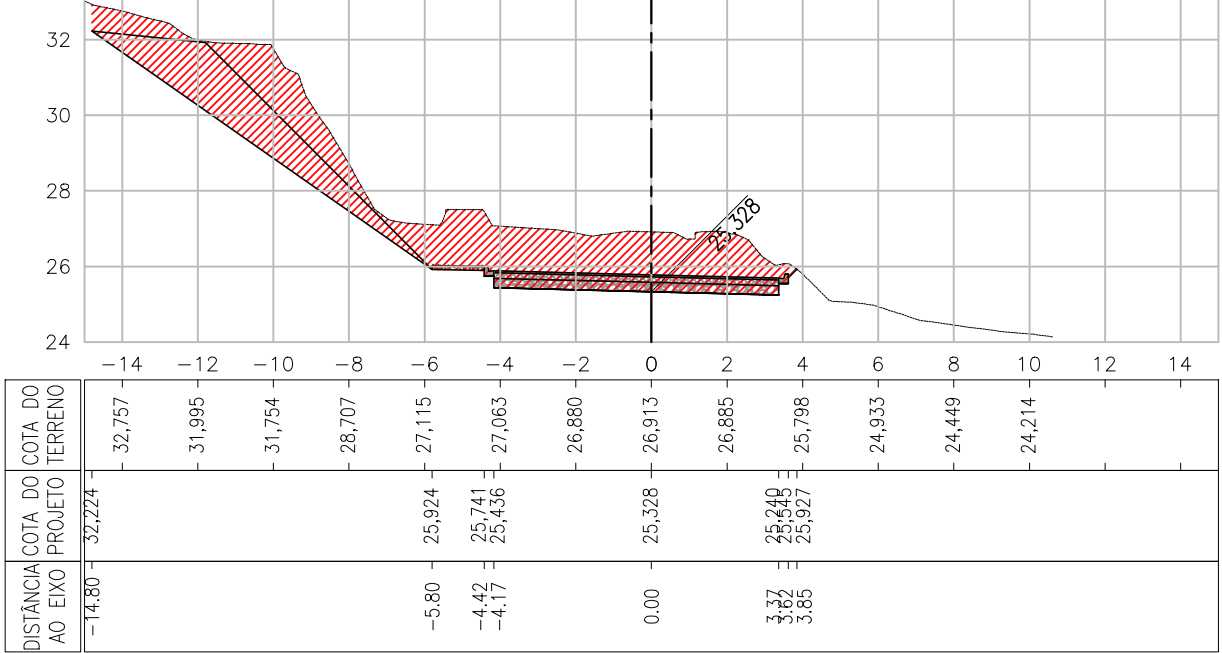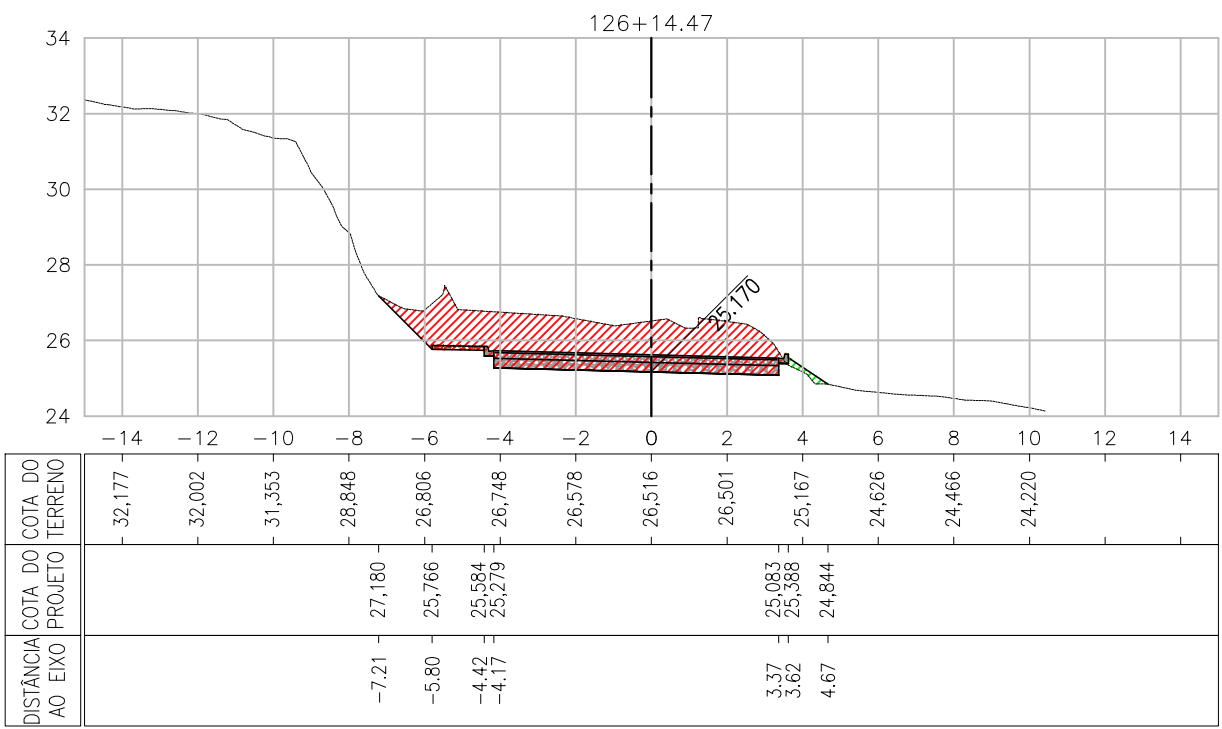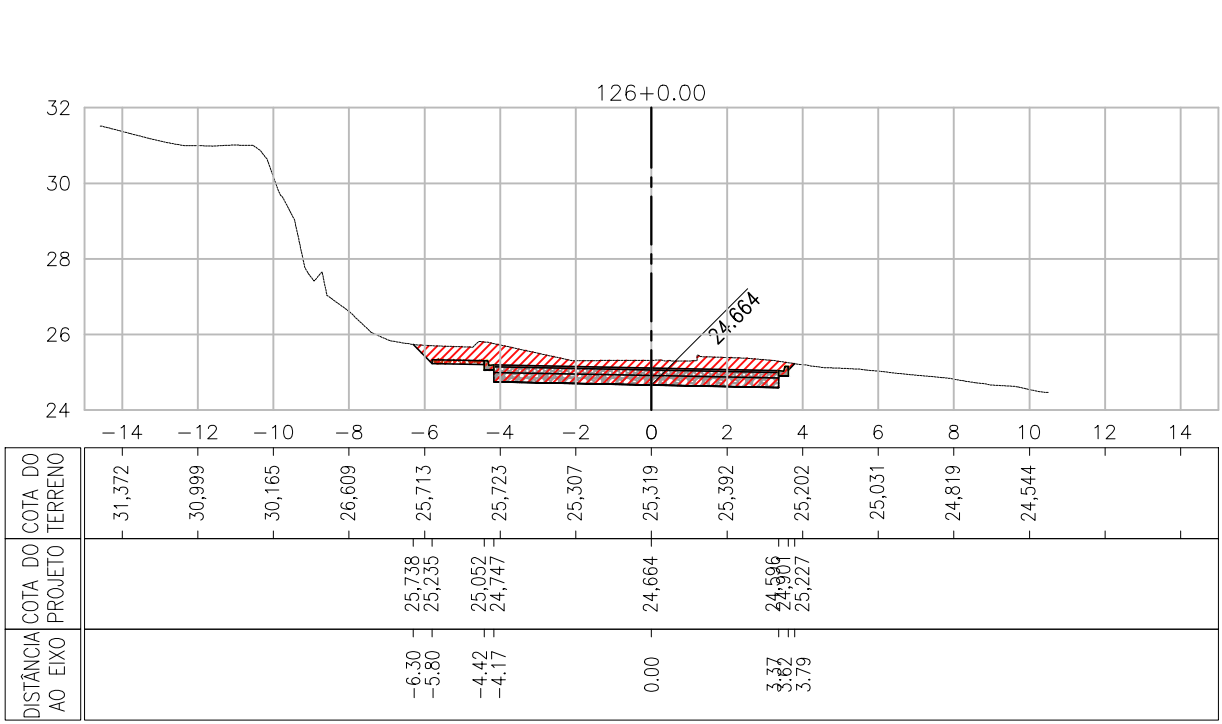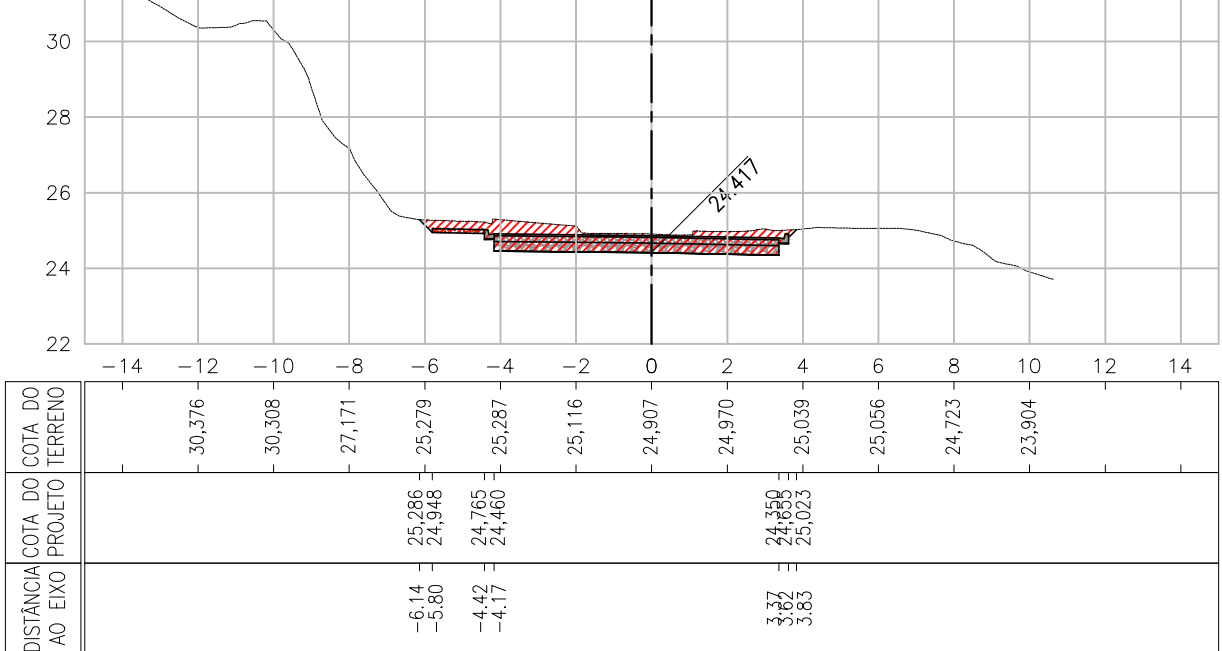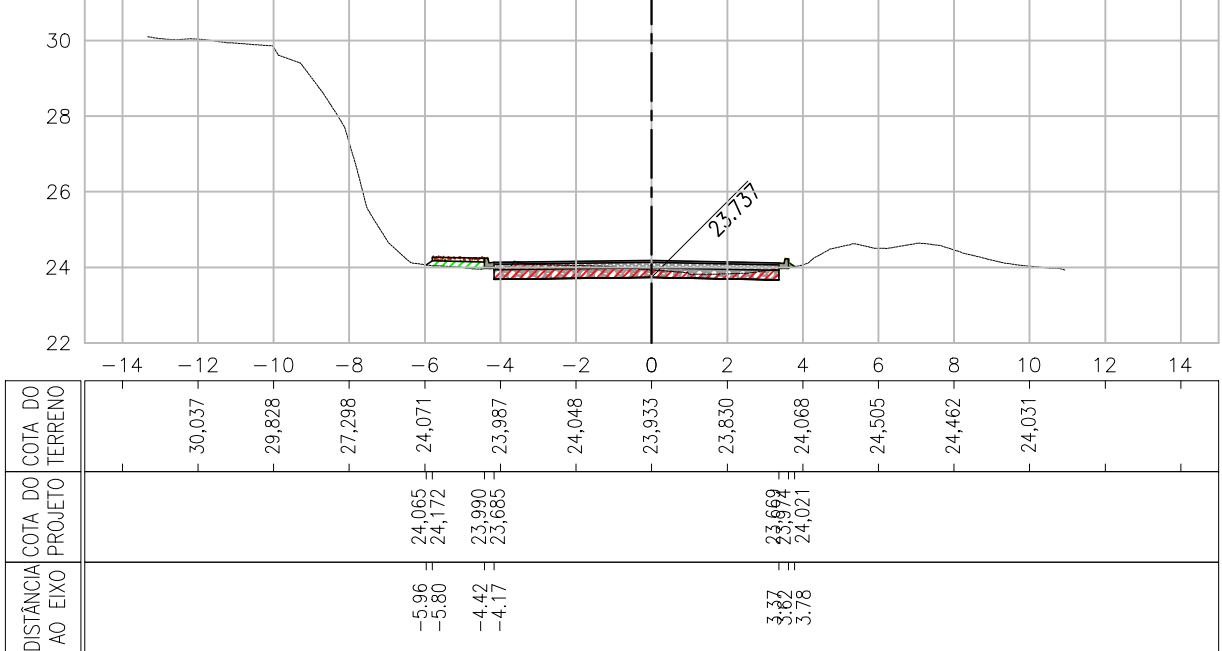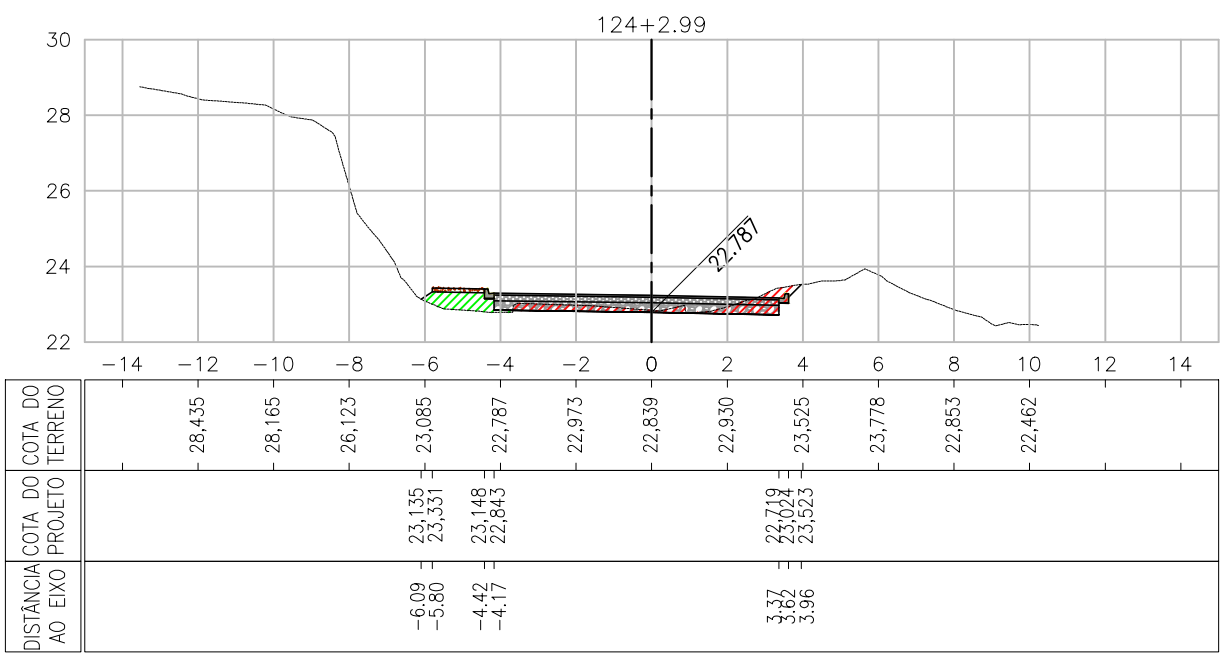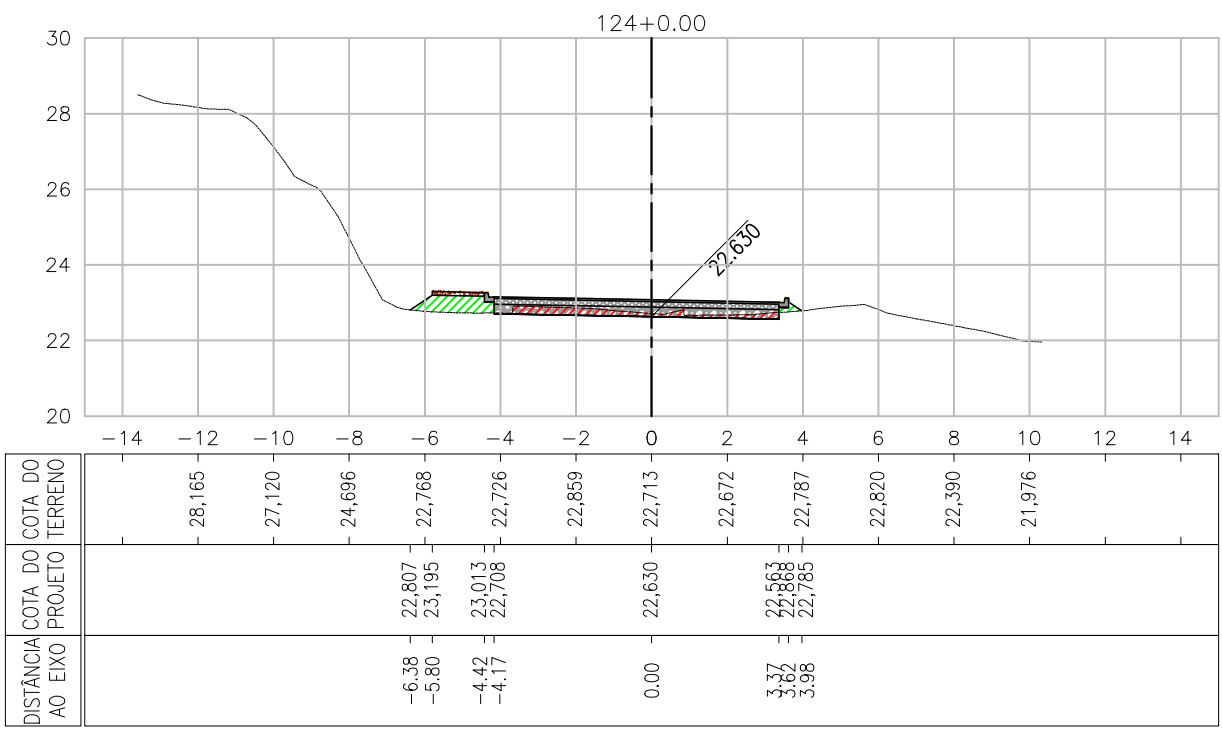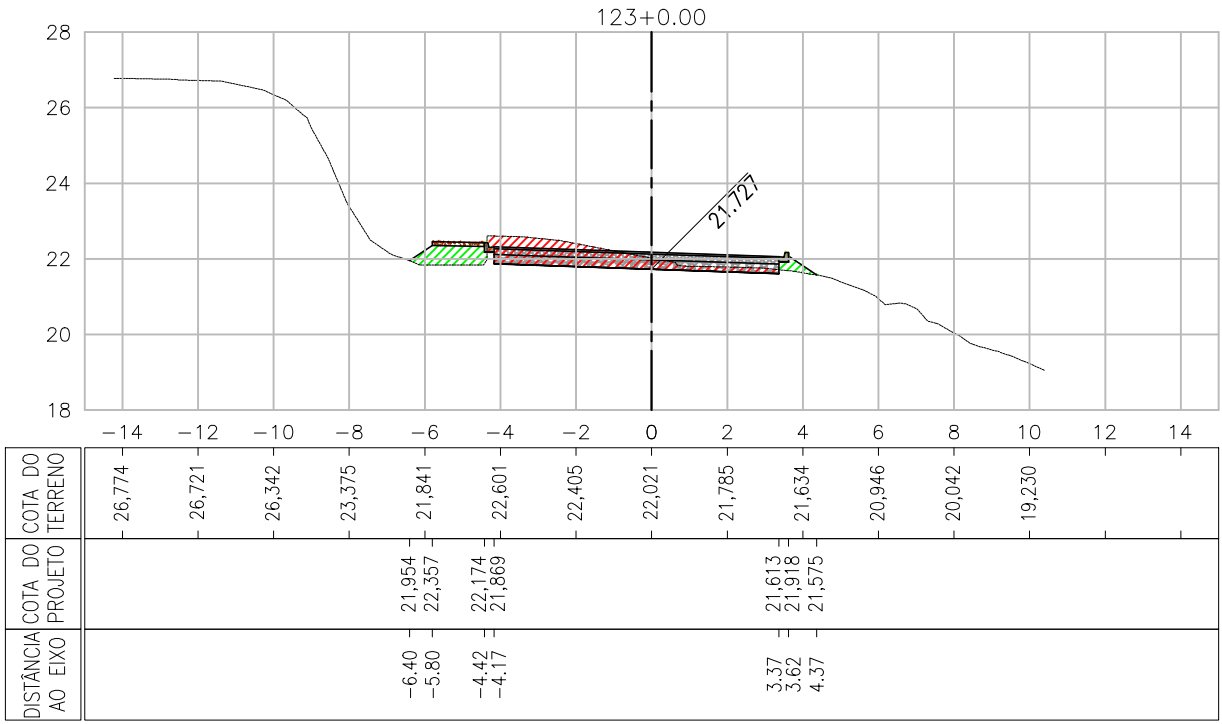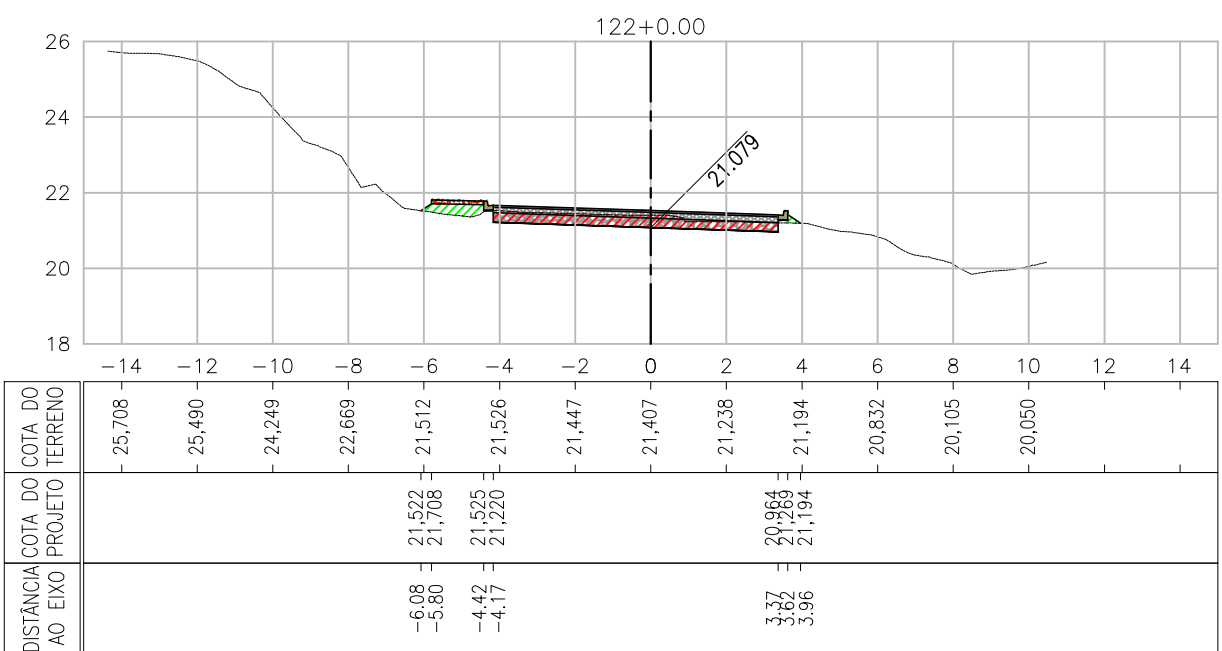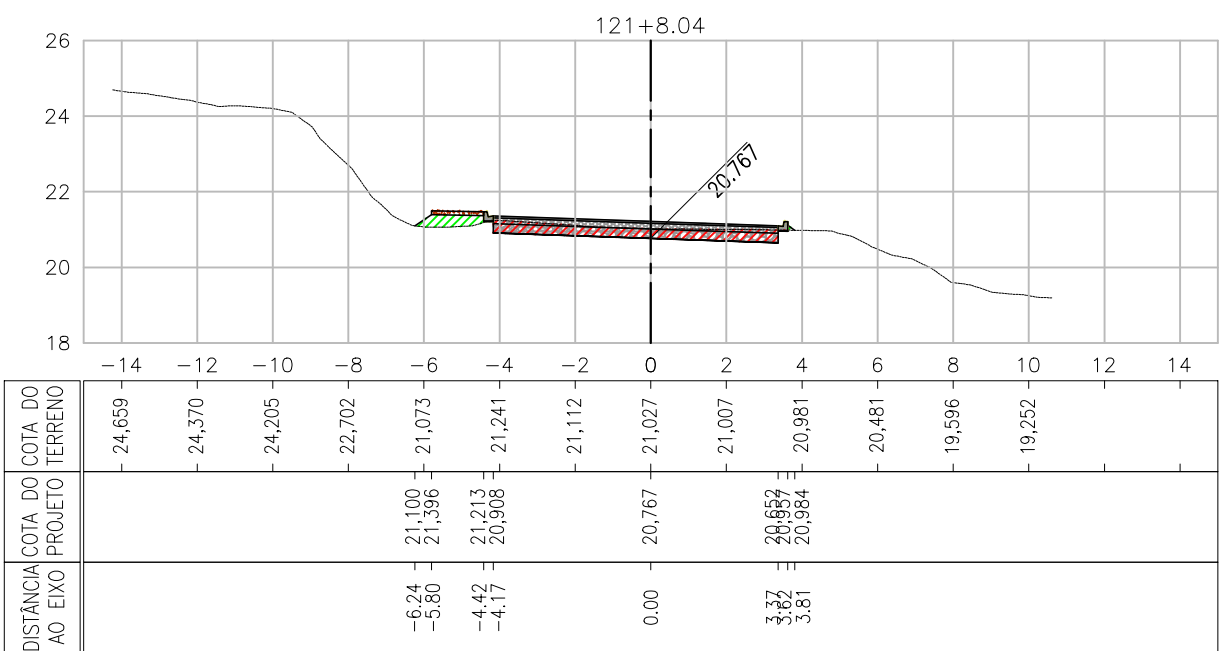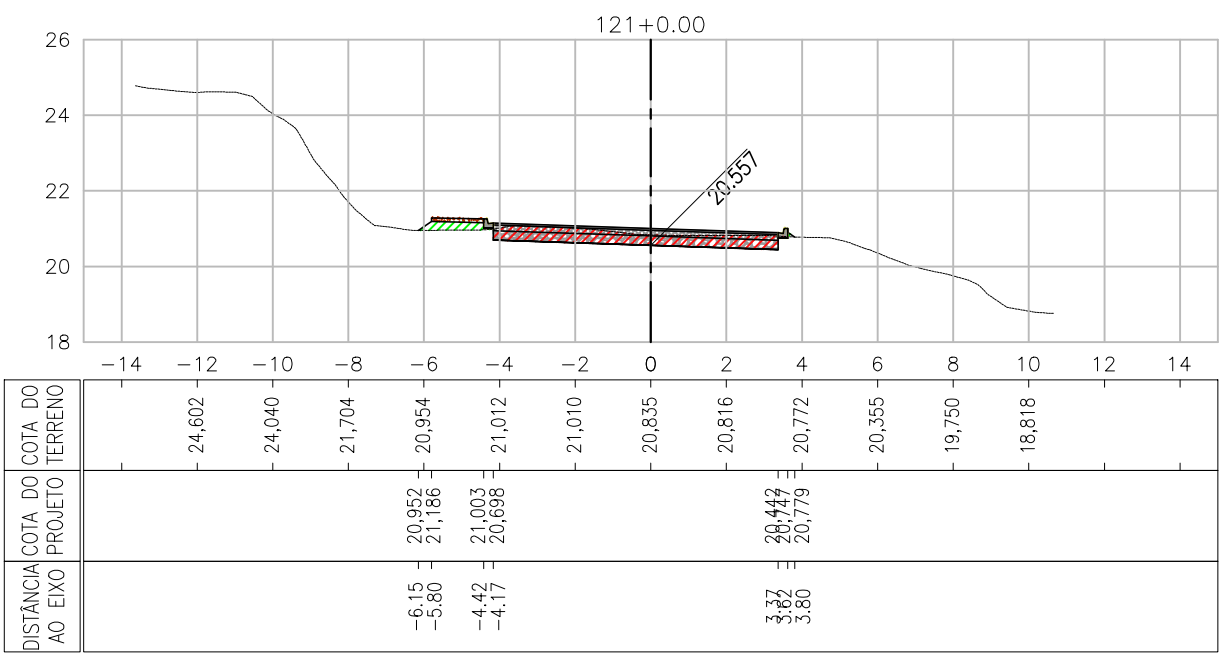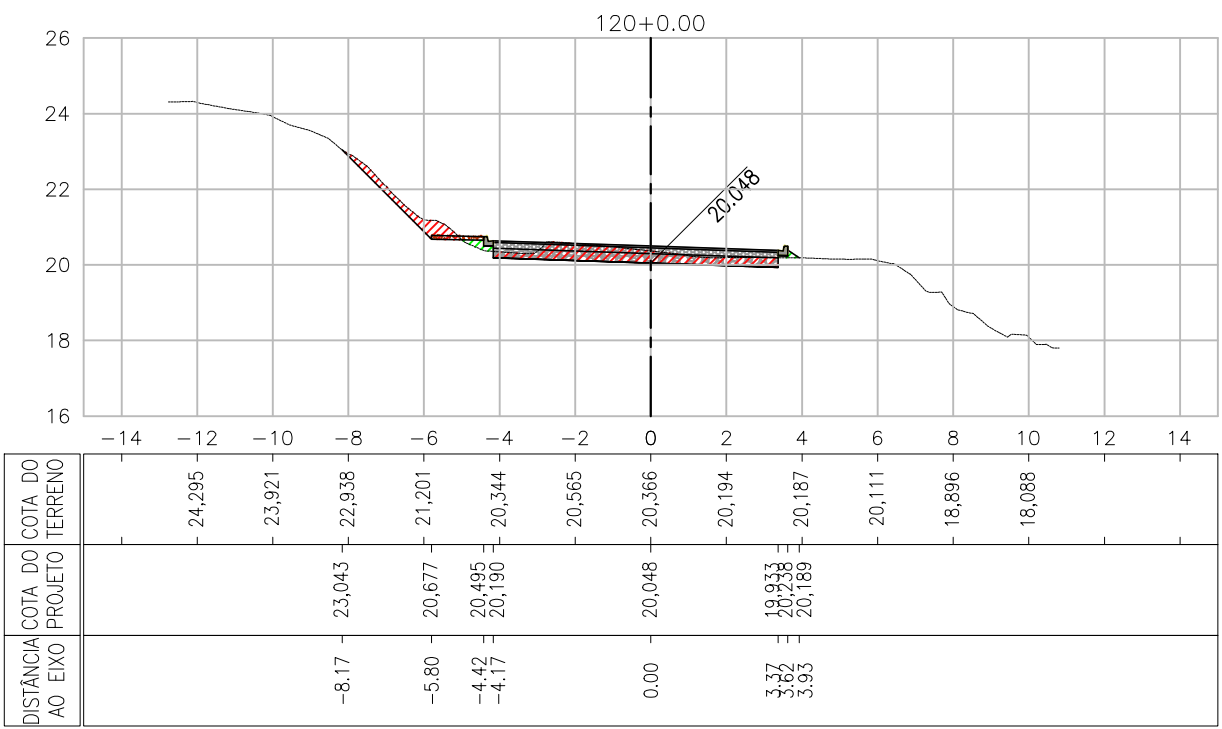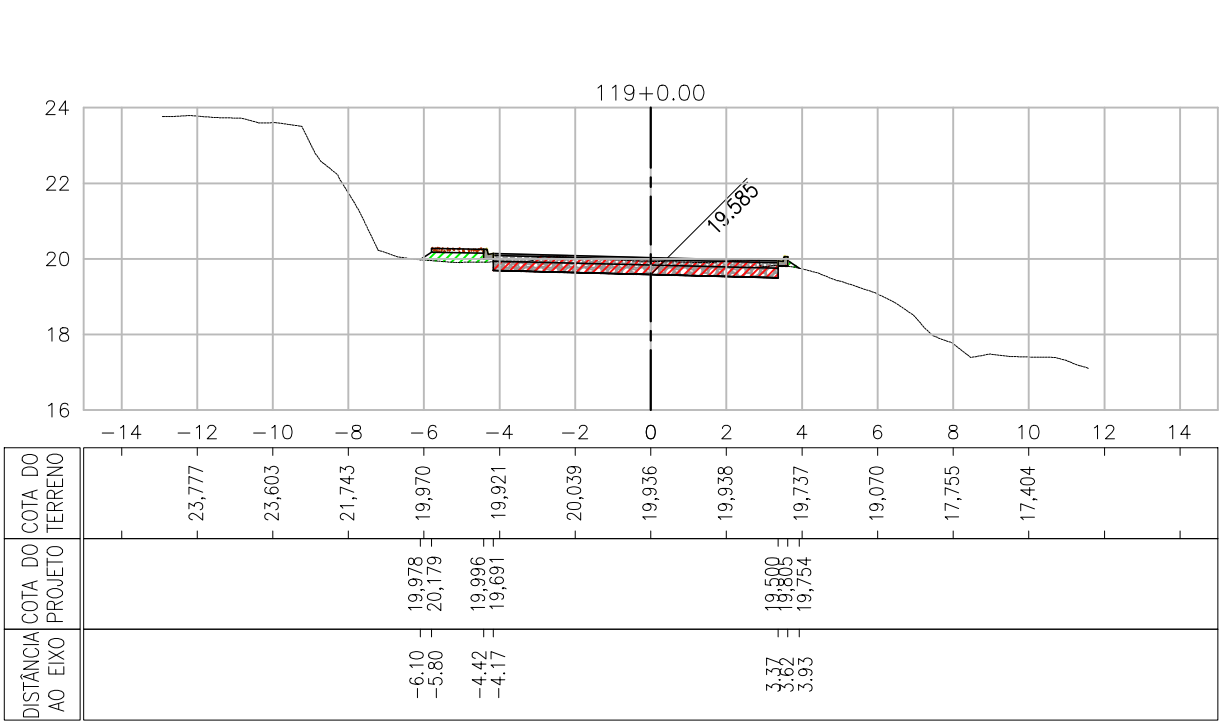

LEGENDA













- TERRENO NATURAL
- PROJETO
- ÁREAS EM CORTE
- ÁREAS EM ATERRO

00	14/06/2024	ALEXANDRE	EMISSION INICIAL	LUAN SANTOS	MIGUEL M PEREZ	EDSON GOMES
REVISÃO	DATA	DESENHO	DESCRIÇÃO DA REVISÃO	EMISSION	VERIFICAÇÃO	APROVAÇÃO
PROJETO: PAVIMENTAÇÃO DE VIAS PÚBLICAS NO PERÍMETRO URBANO DO MUNICÍPIO DE MACEIÓ/AL. (CONVÊNIO 945381/2023)				ELABORADO POR: LUAN MONTEIRO SANTOS CREA:051653482-3		
TÍTULO: REQUALIFICAÇÃO DA ESTRADA DA GOIABEIRA PROJETO DE GEOMETRIA E TERRAPLENAGEM SEÇÕES TRANSVERSAIS - FOLHA 14/20				VERIFICADO POR: MIGUEL M. PEREZ CREA:050088014-0		
DATA: 14/06/2024				APROVADO POR: EDSON GOMES CREA:050631451-0		
CÓDIGO: 0174-005-EG-GMT-TER-026-R00				REVISÃO: 00		
ESCALA: 1/200				DESENHADO POR: ALEXANDRE		

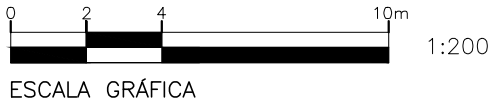



SEÇÕES TRANSVERSAIS ESTRADA DA GOIABEIRA (Continuação)

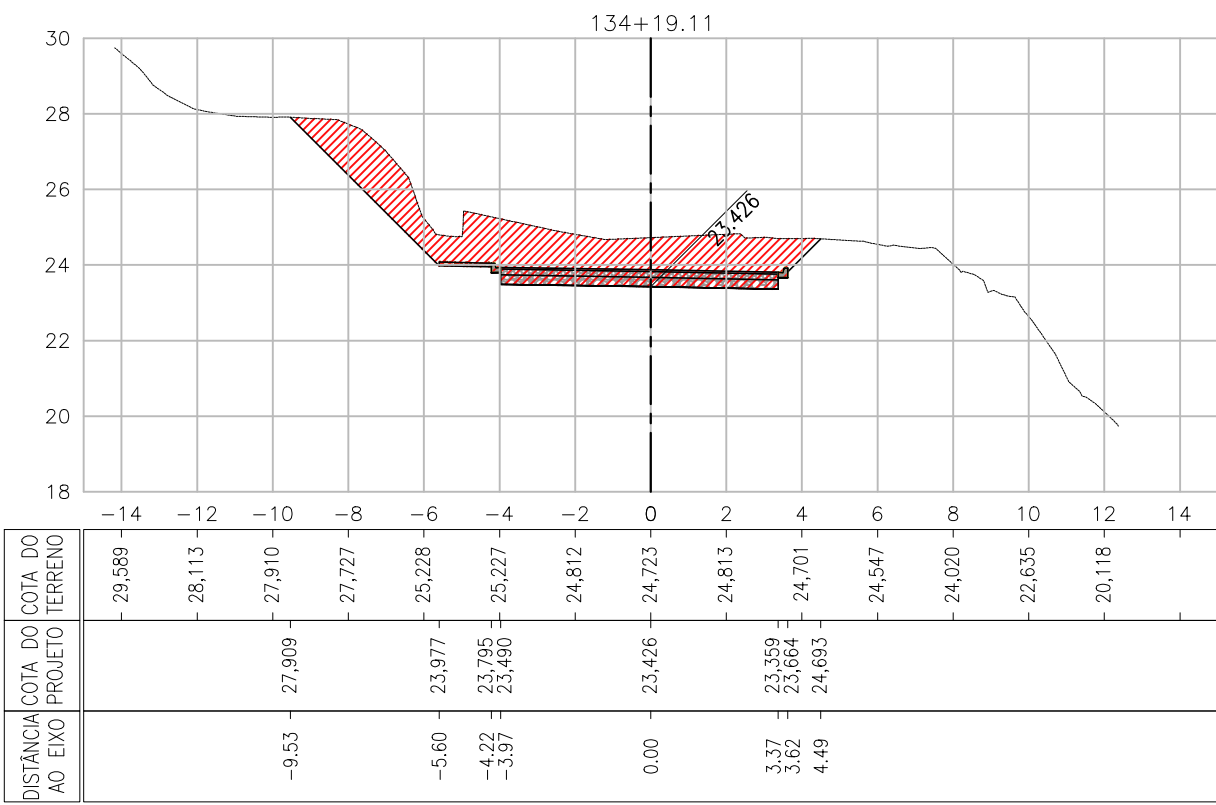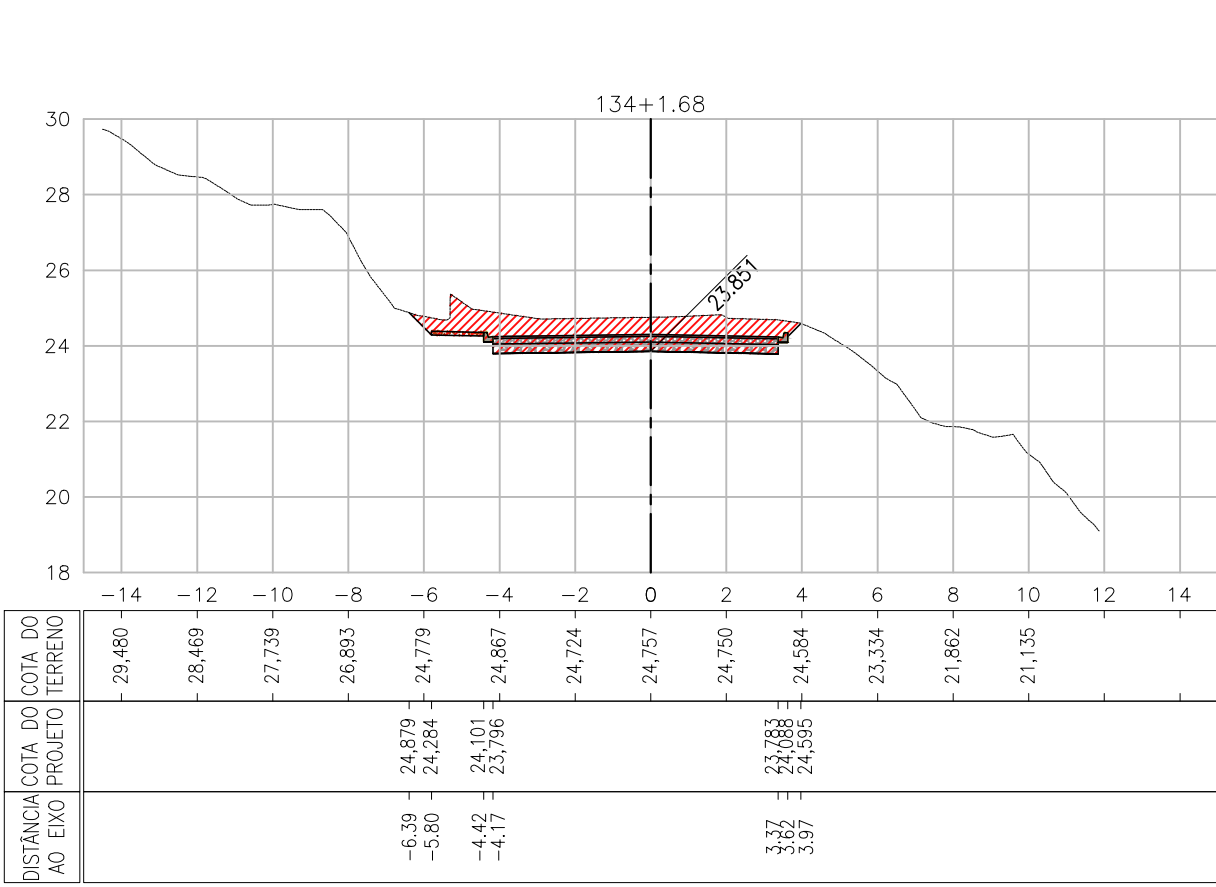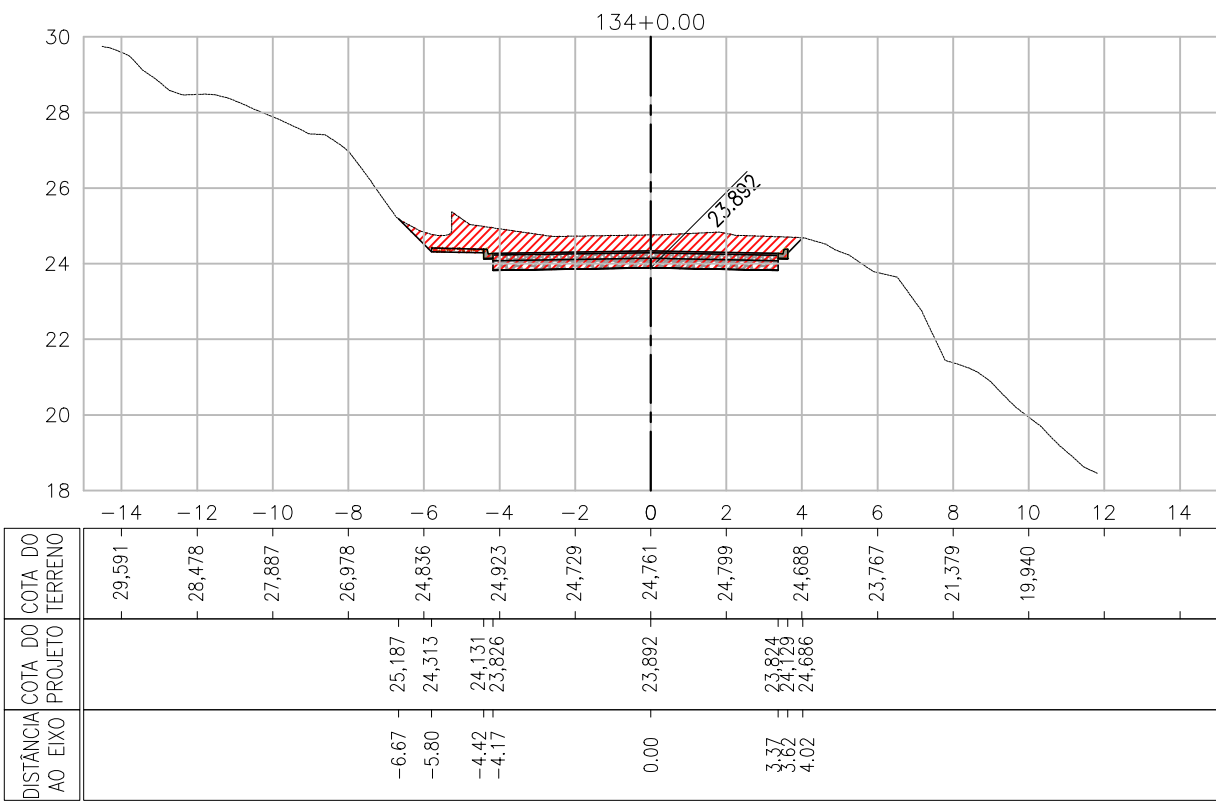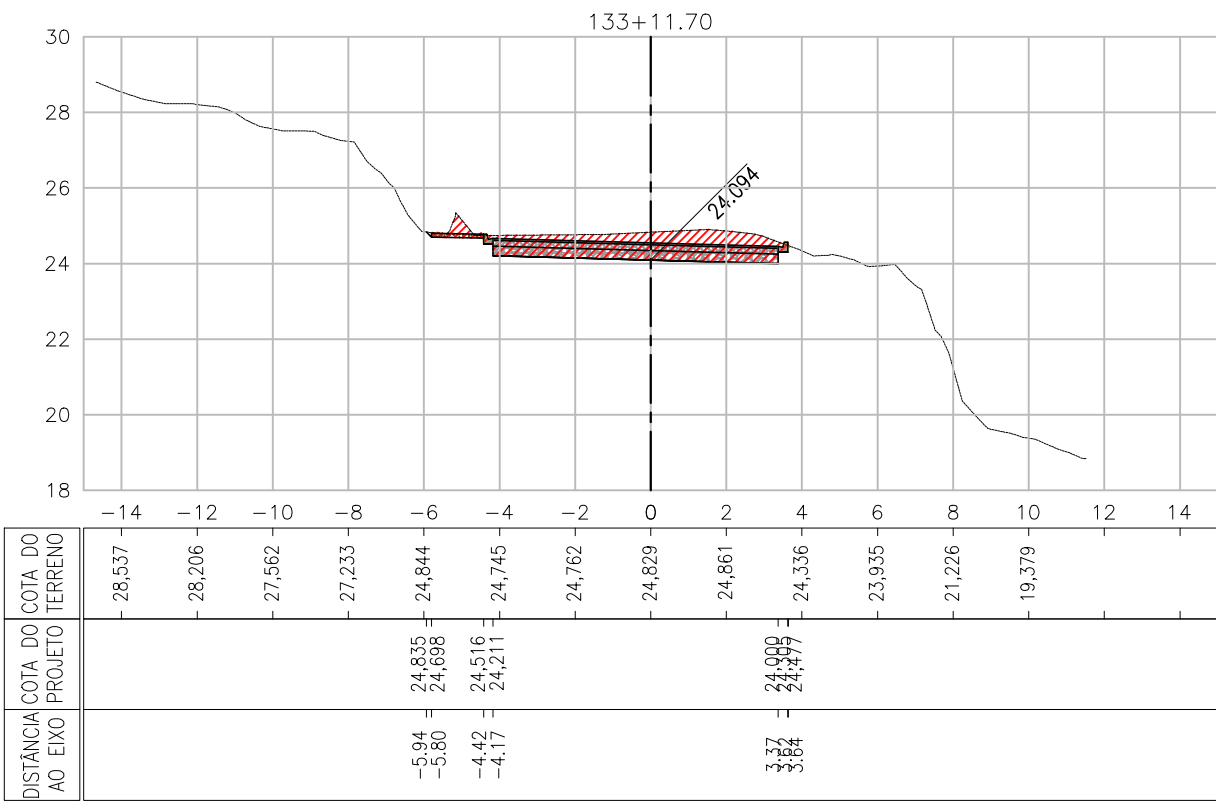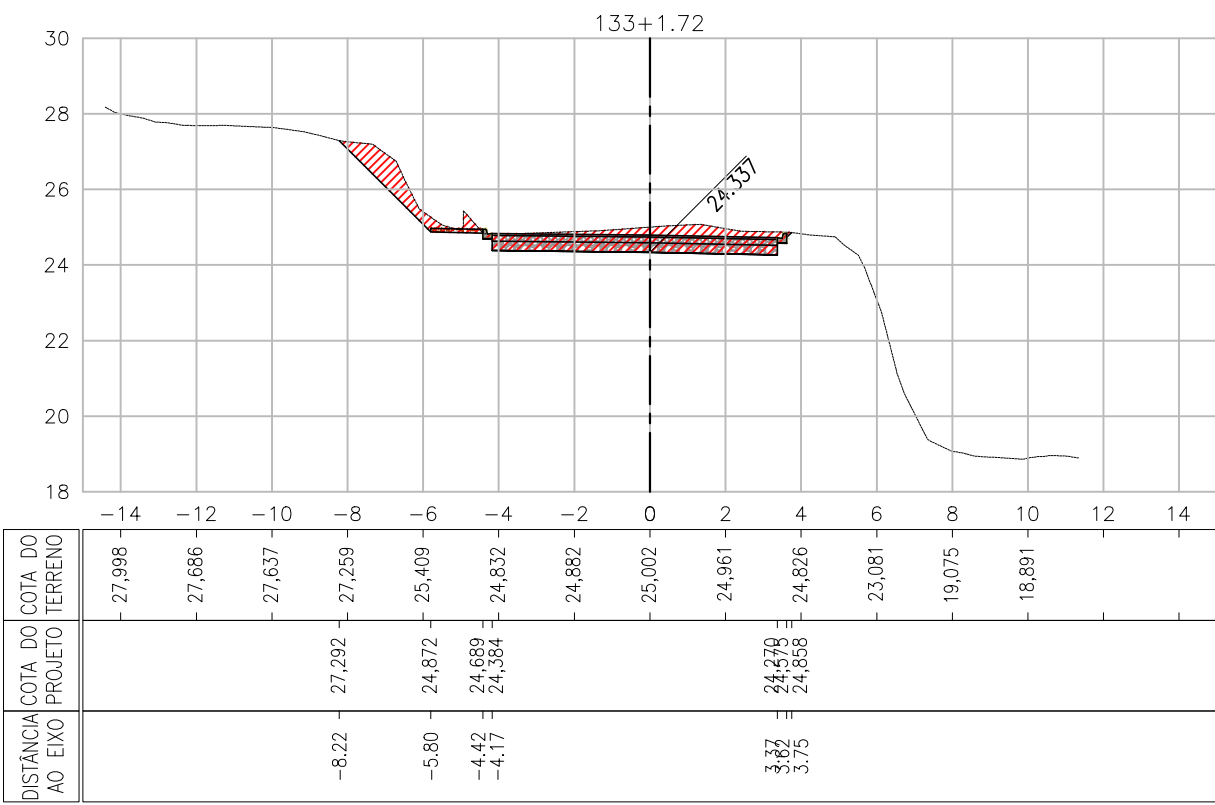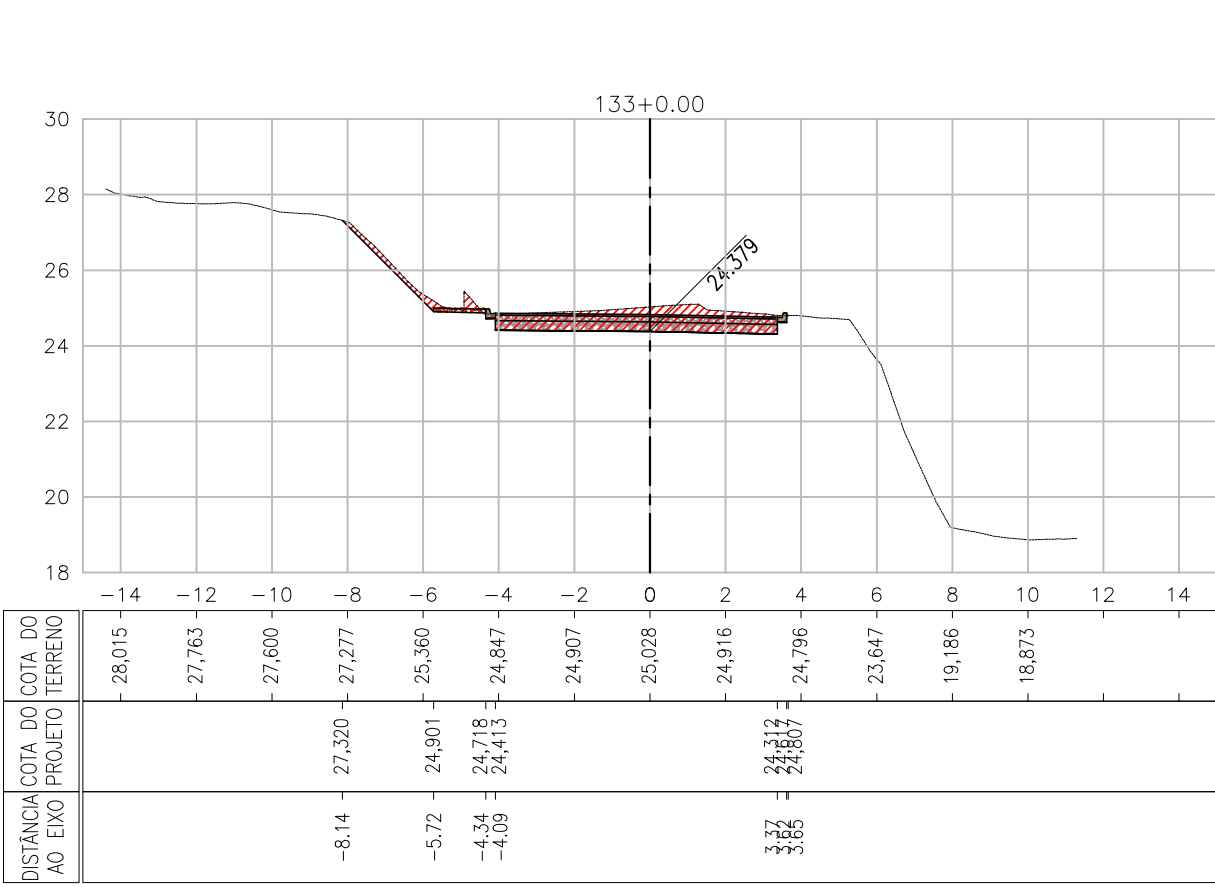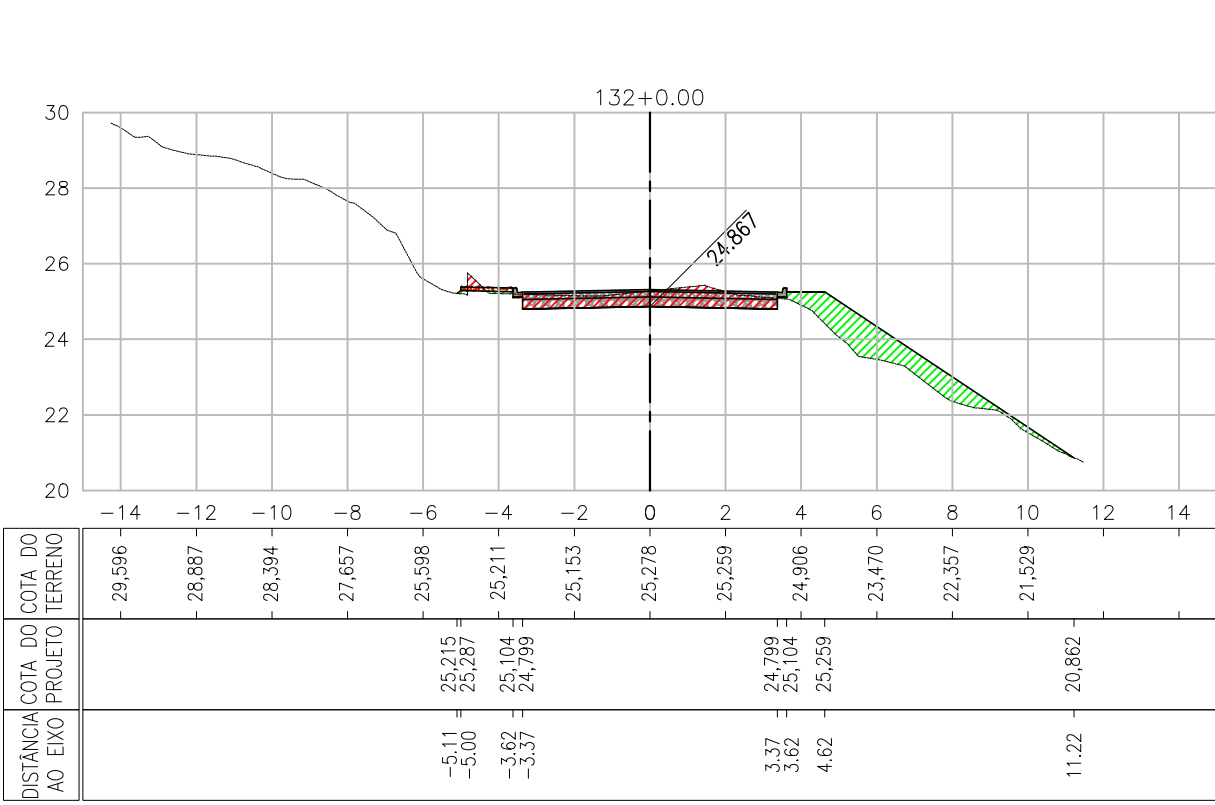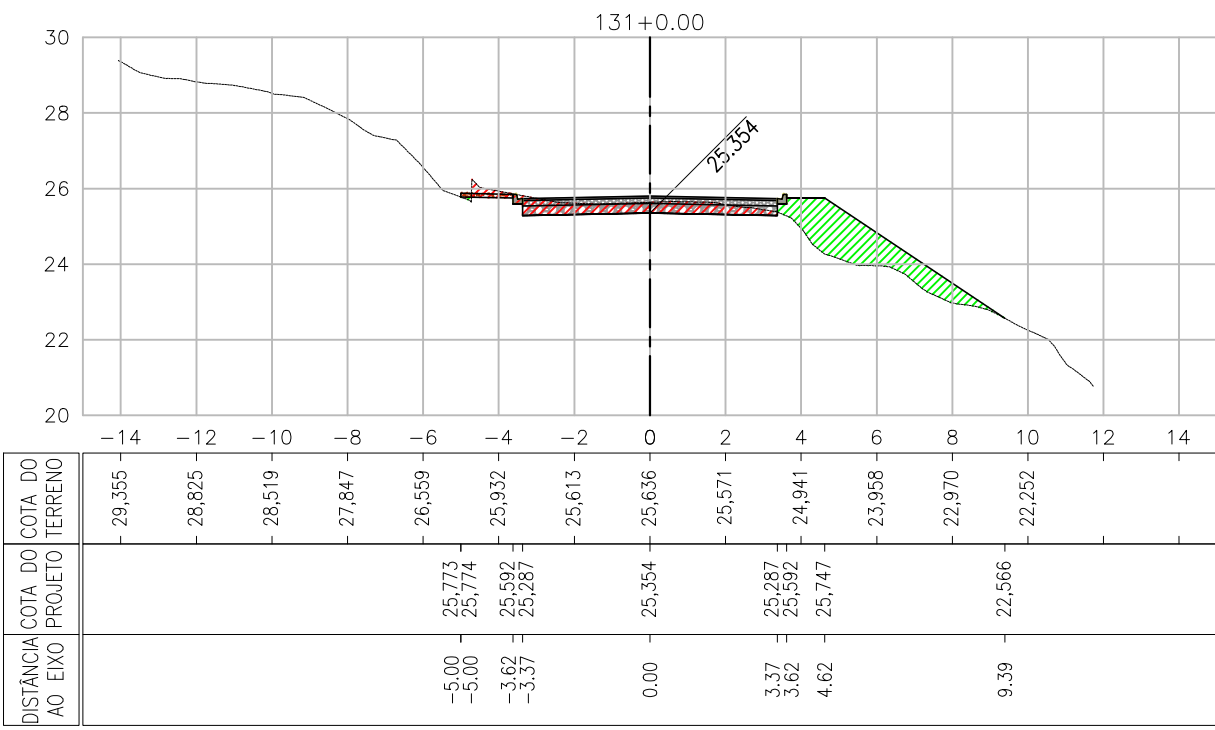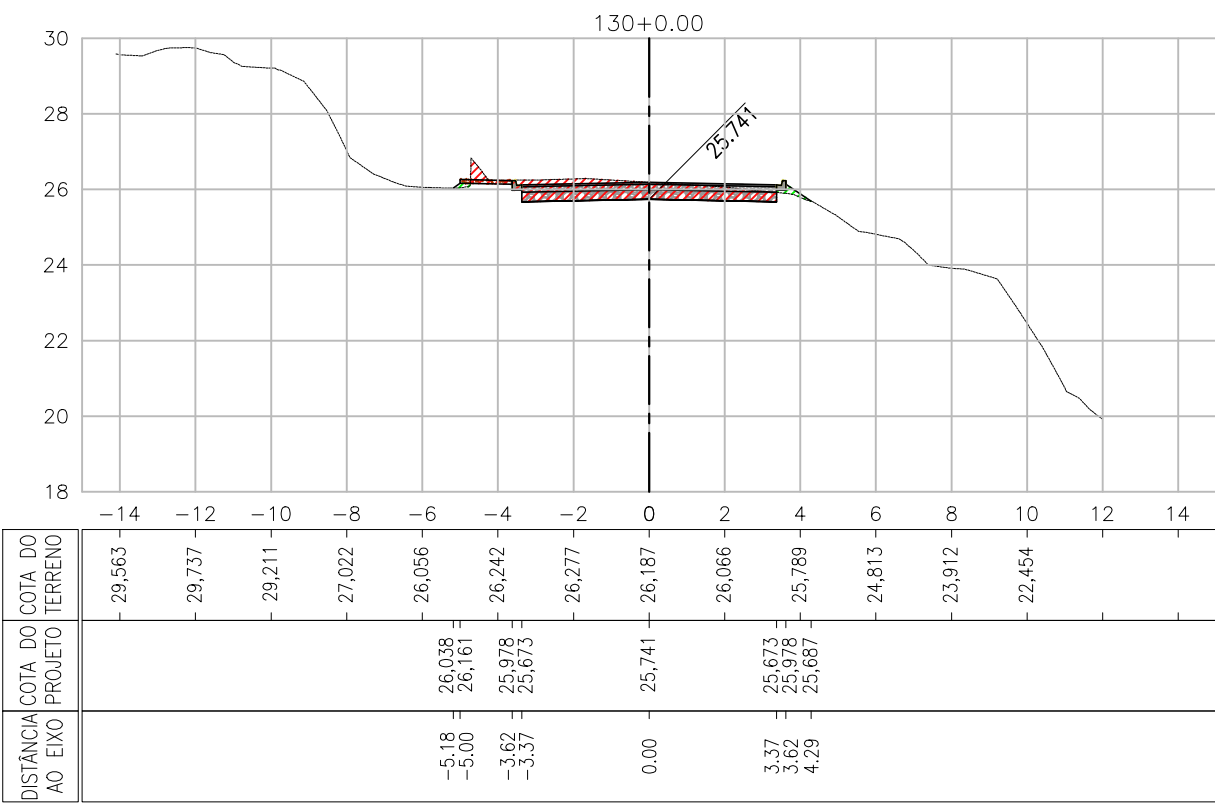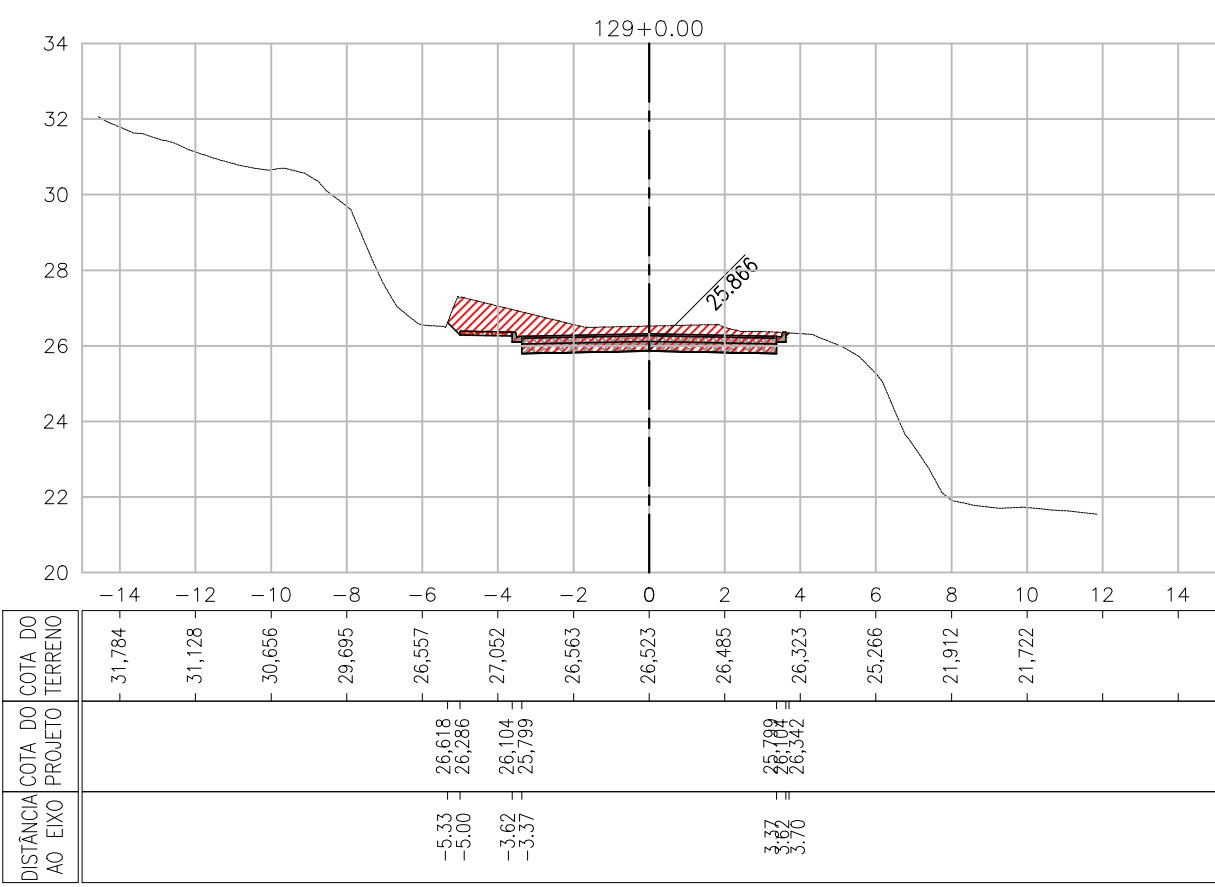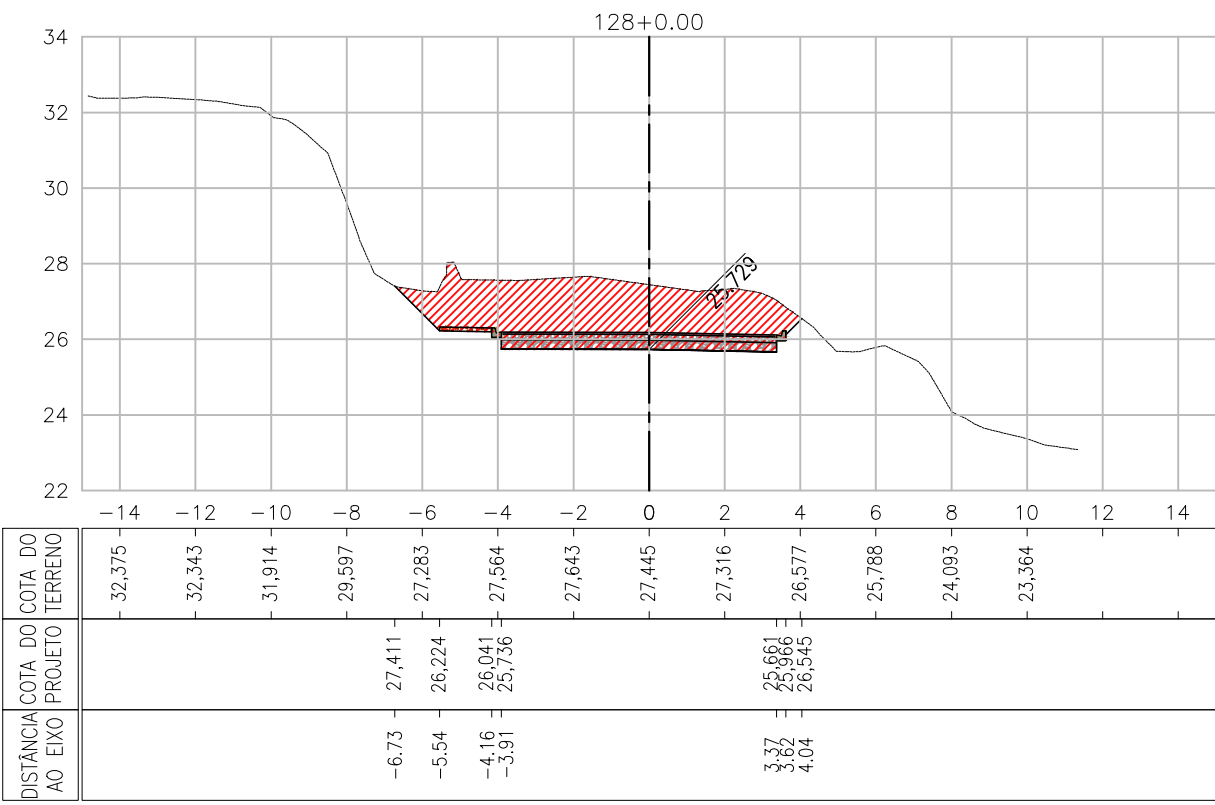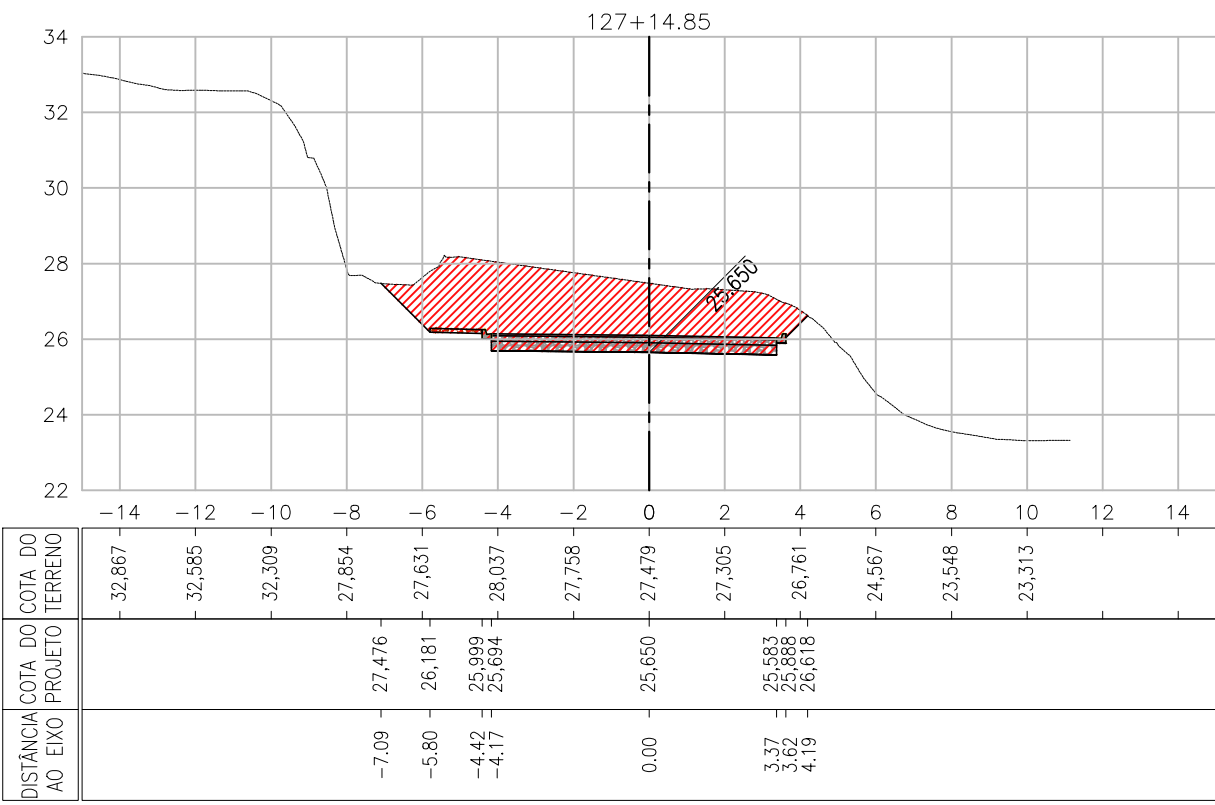

LEGENDA

- TERRENO NATURAL
- PROJETO
- ÁREAS EM CORTE
- ÁREAS EM ATERRO

OO	14/06/2024	ALEXANDRE	EMISSION INICIAL	LUAN SANTOS	MIGUEL M PEREZ	EDSON GOMES
REVISAO	DATA	DESENHO	DESCRIÇÃO DA REVISÃO	EMISSION	VERIFICAÇÃO	APROVAÇÃO

PROJETO: PAVIMENTAÇÃO DE VIAS PÚBLICAS NO PERÍMETRO URBANO DO MUNICÍPIO DE MACEIÓ/AL. (CONVÊNIO 945381/2023)

TÍTULO: REQUALIFICAÇÃO DA ESTRADA DA GOIABEIRA PROJETO DE GEOMETRIA E TERRAPLENAGEM SEÇÕES TRANSVERSAIS - FOLHA 15/20

DATA: 14/06/2024

CÓDIGO: 0174-005-EG-GMT-TER-027-R00

REVISÃO: 00


ESCALA: 1/200

DESENHADO POR: ALEXANDRE

ELABORADO POR: LUAN MONTEIRO SANTOS CREA:051653482-3







VERIFICADO POR: MIGUEL M. PEREZ CREA:050088014-0

APROVADO POR: EDSON GOMES CREA:050631451-0

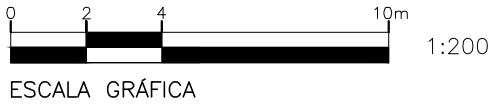









## LEGENDA

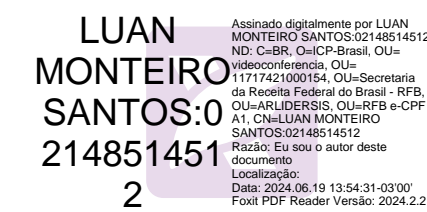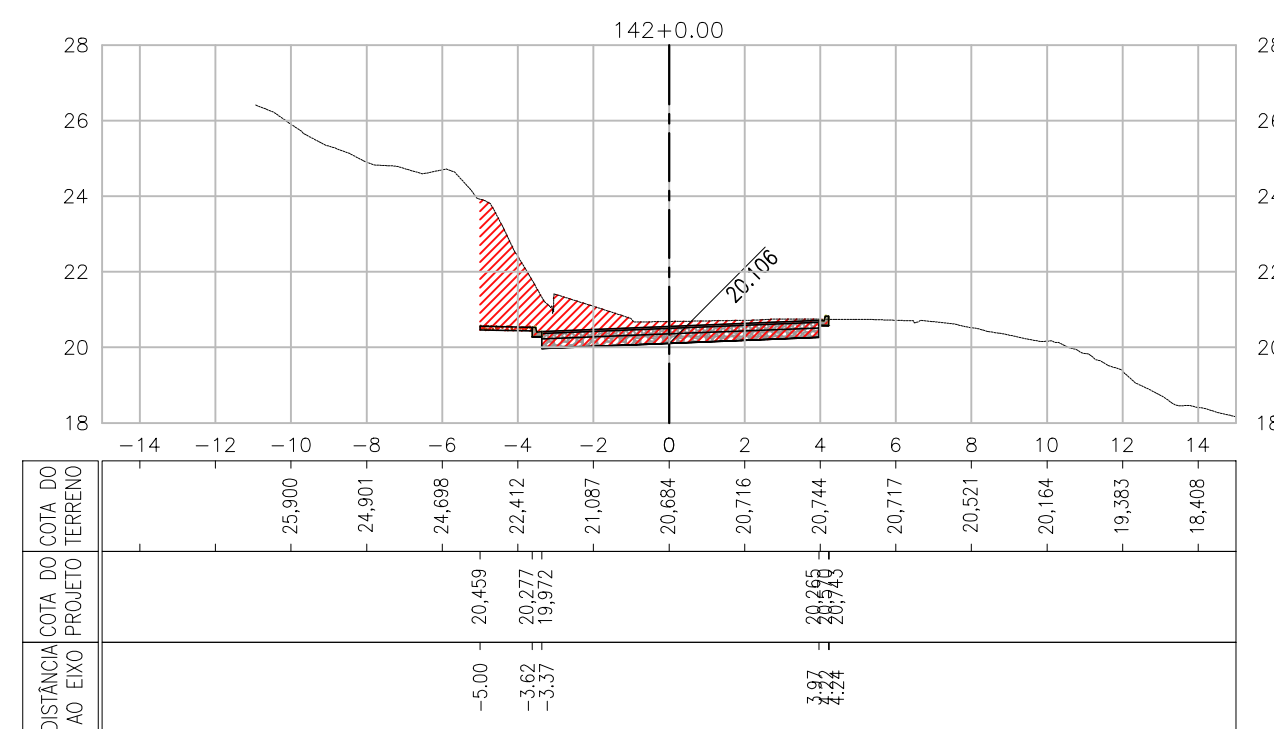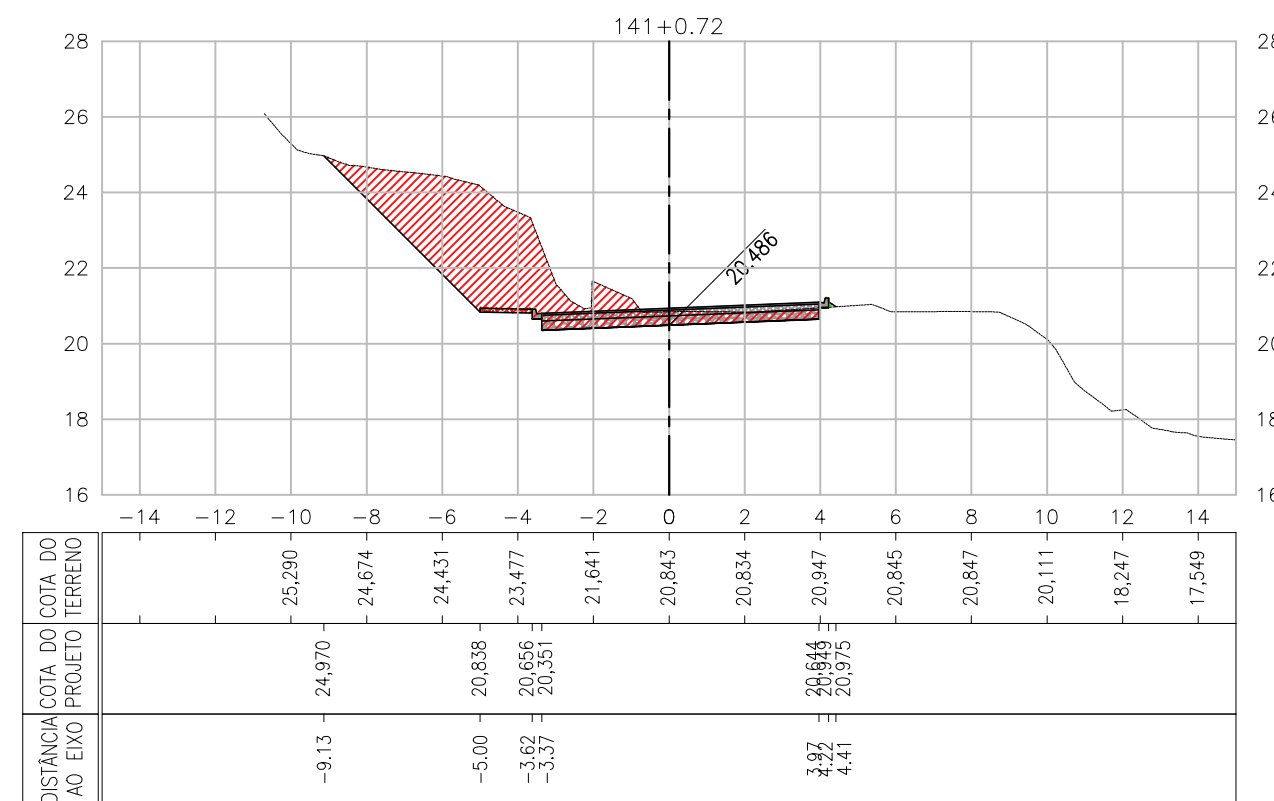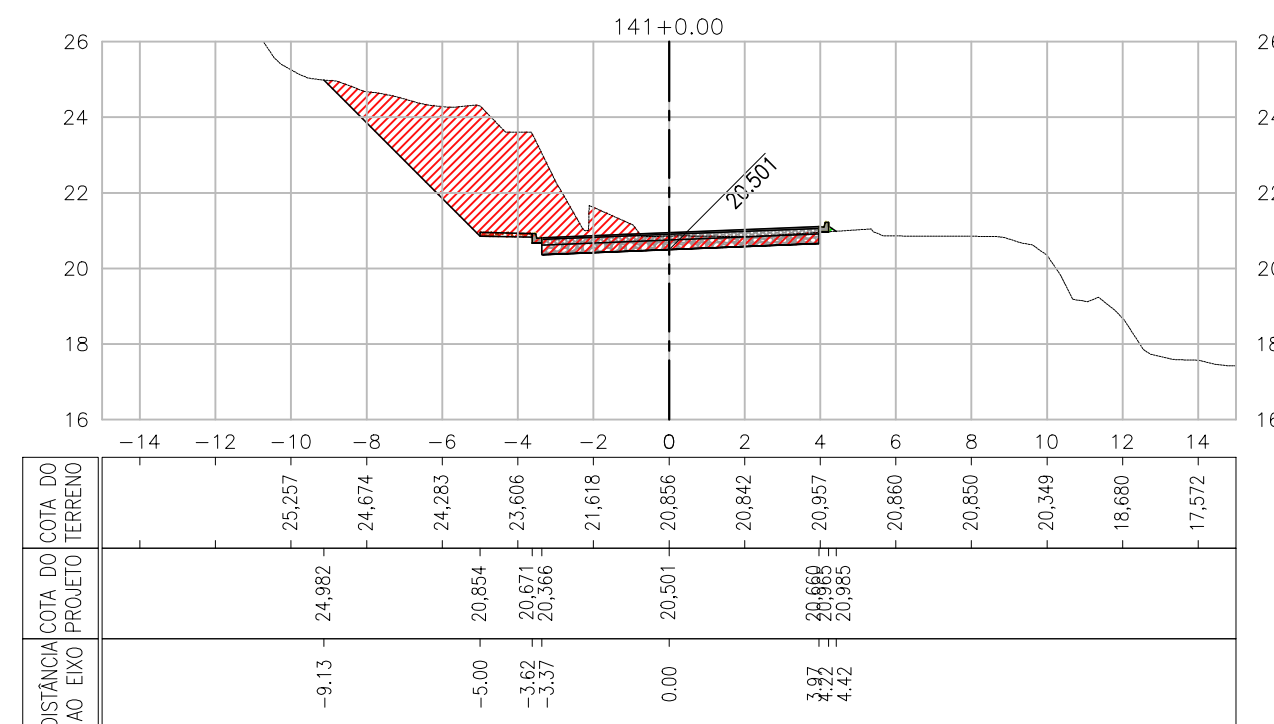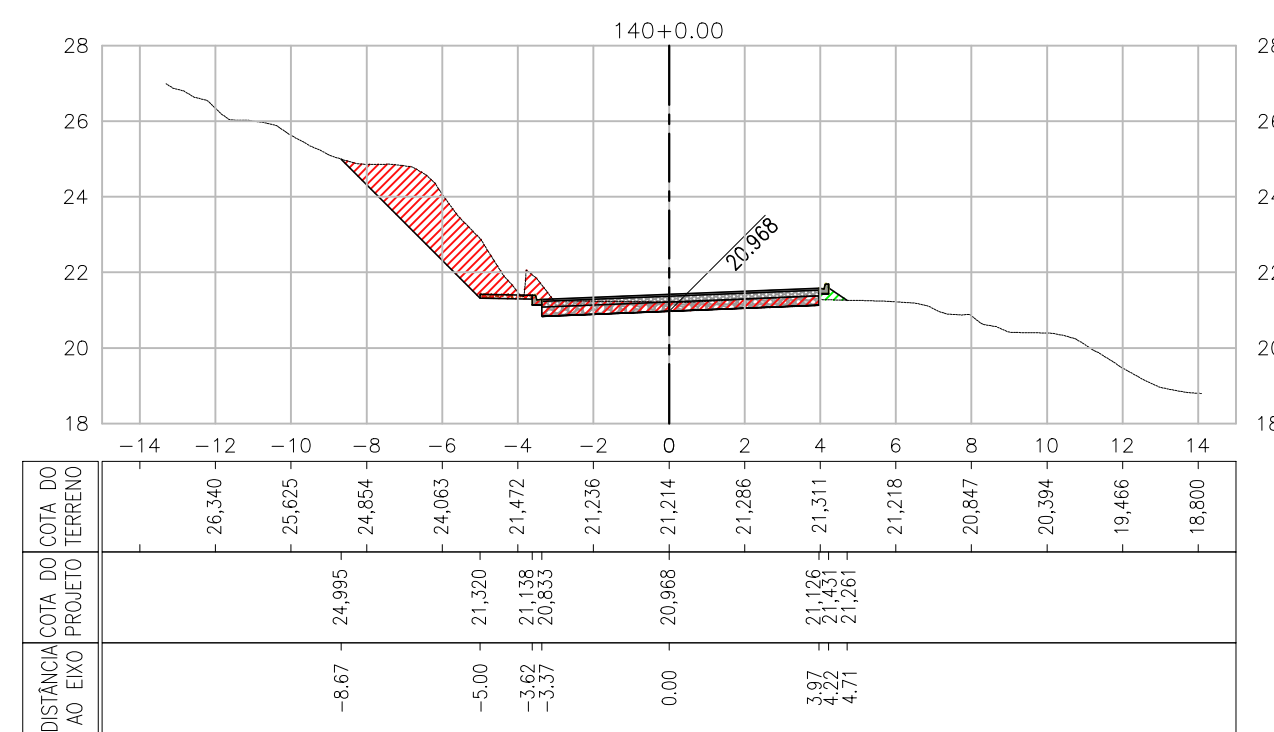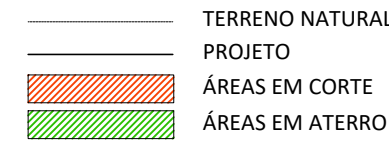

PROJETO: <b>PAVIMENTAÇÃO DE VIAS PÚBLICAS NO PERÍMETRO URBANO          DO MUNICÍPIO DE MACÉIÓ/AL. (CONVÊNIO 945381/2023)</b>			ELABORADO POR: <b>LUAN MONTEIRO SANTOS</b> CREA: 051653482-3	
TÍTULO: <b>REQUALIFICAÇÃO DA ESTRADA DA GOIABEIRA          PROJETO DE GEOMETRIA E TERRAPLENAGEM          SEÇÕES TRANSVERSAIS - FOLHA 16/20</b>			VERIFICADO POR: <b>MIGUEL M. PEREZ</b> CREA: 05088014-0	
APROVADO POR:				
DATA: <b>14/06/2024</b>	CÓDIGO: <b>0174-005-EG-GMT-TER-028-R00</b>	REVISÃO: <b>00</b>	ESCALA: <b>1/200</b>	DESENHADO POR: <b>ALEXANDRE</b>
				<b>EDSON GOMES</b> CREA: 050693145-1-0



## LEGENDA

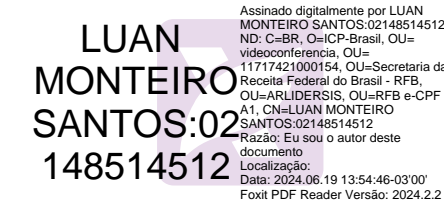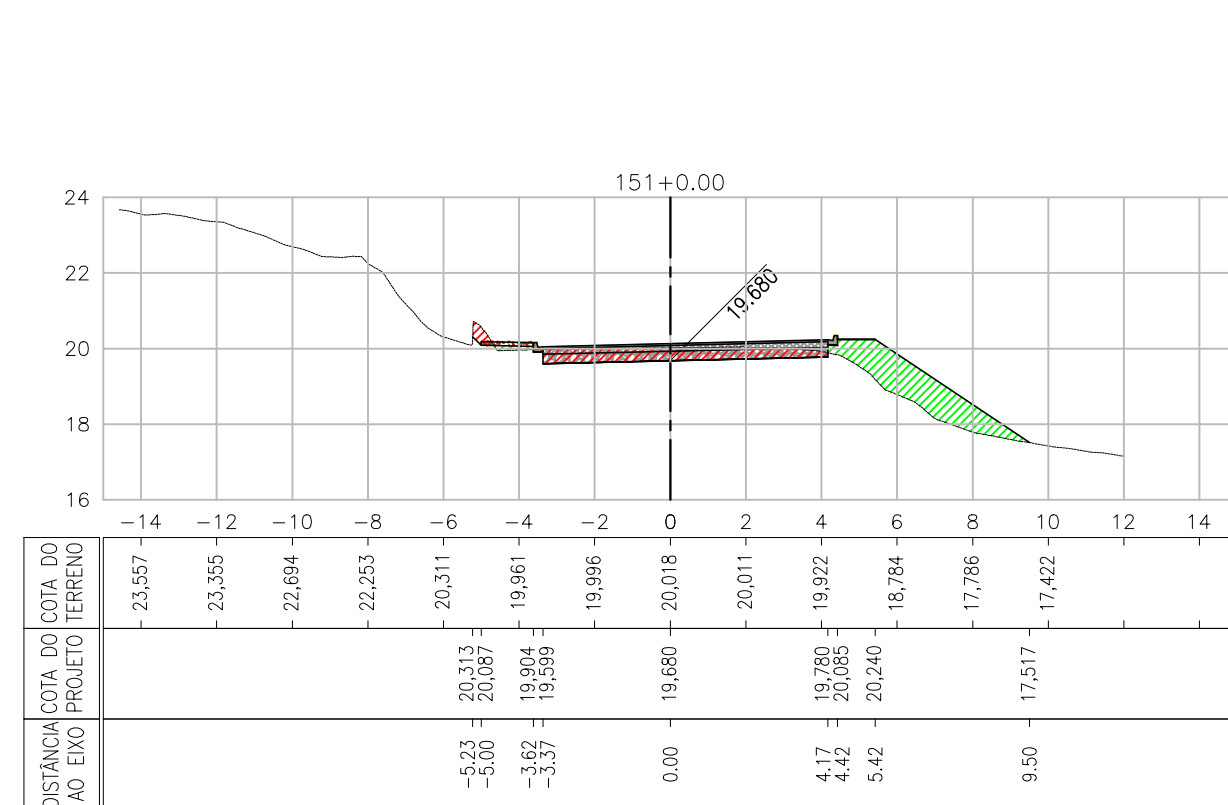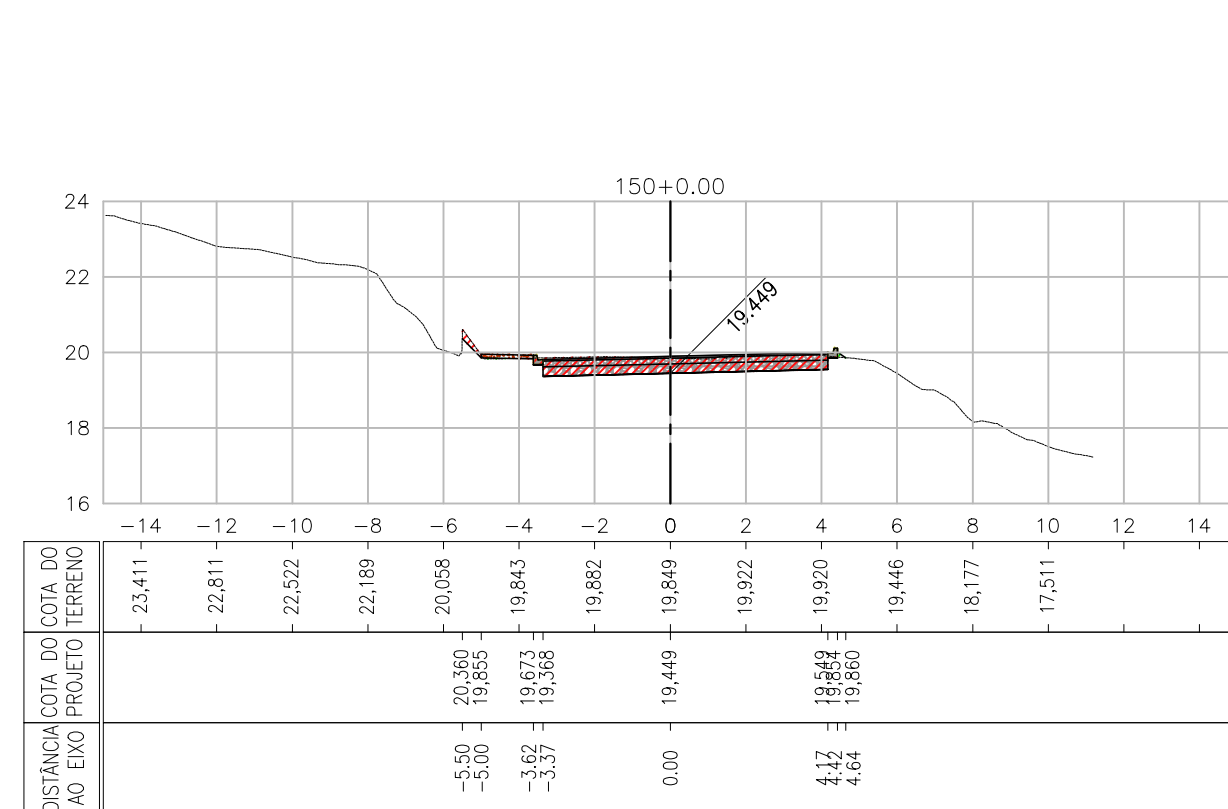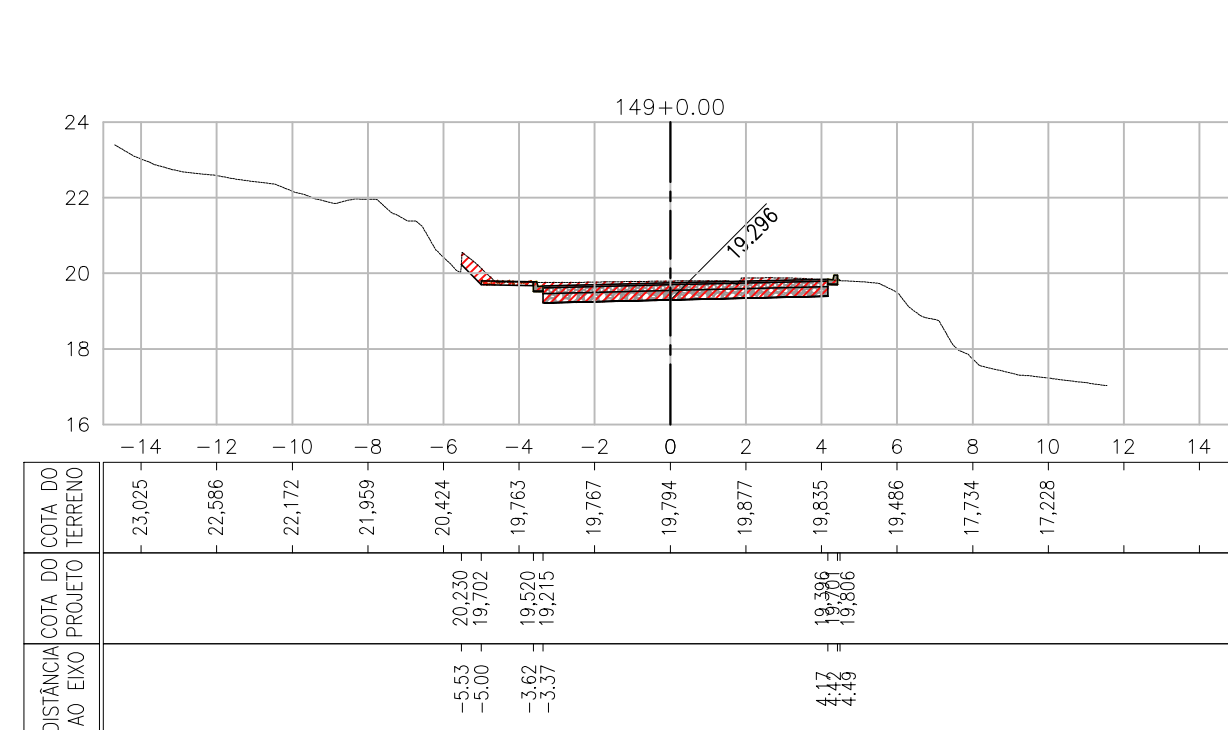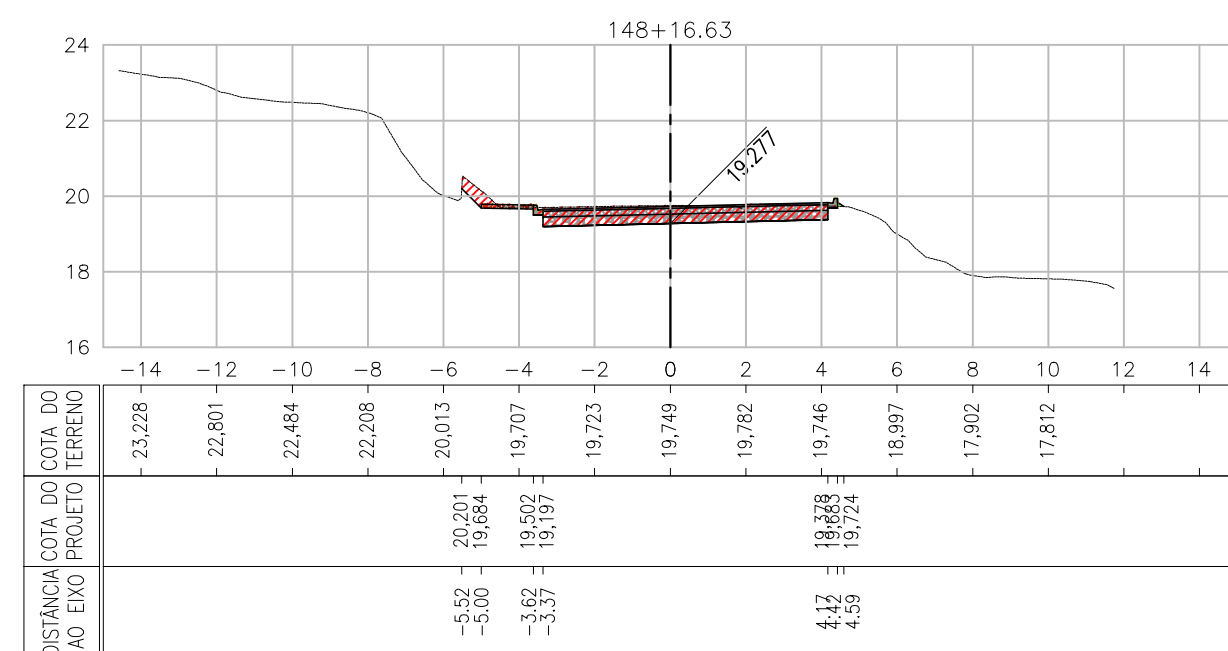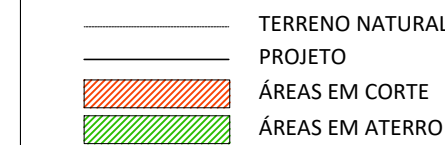

Assinado digitalmente por LUAN MONTEIRO SANTOS: 02148514512  
 ID: C=BR, O=ICP-Brasil, OU=videoconferencia, OU=11717421020154, OU=Secretaria de Receita Federal do Brasil - RFB, OU=ARLIDERIS, OU=RFB e CPF A1, CN=LUAN MONTEIRO SANTOS: 02148514512  
 Razão: Eu sou o autor deste documento  
 Localização:  
 Data: 2024.06.19 13:54:46-03'00'  
 Font: Pdf Reader Versão: 2024.2.2

VERIFICADO POR:  
MIGUEL M. PEREZ  
CREA:050088014-0

APROVADO POR:






**EDSON GOMES**  
CREA:050631451-0








## LEGENDA

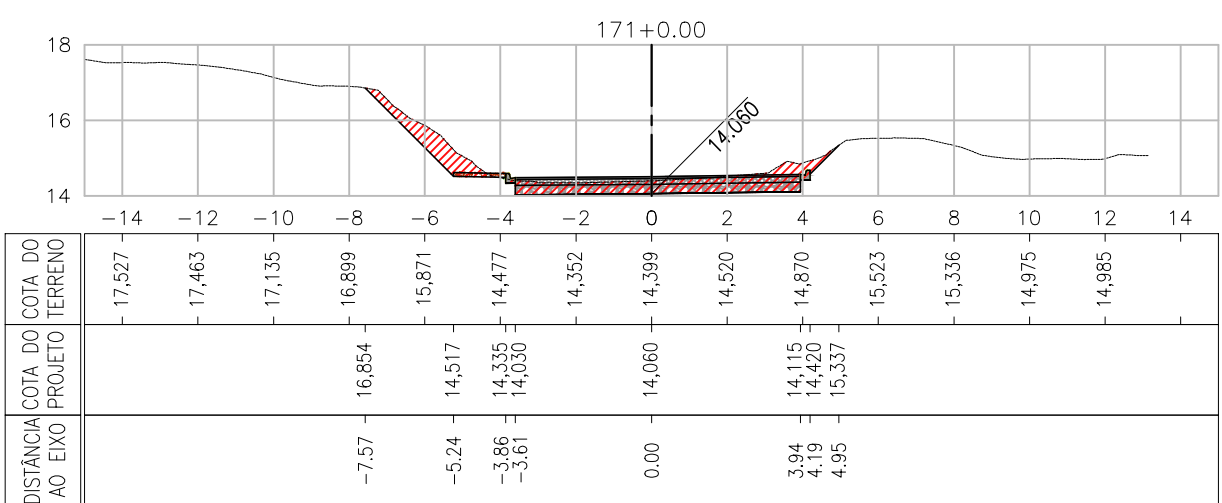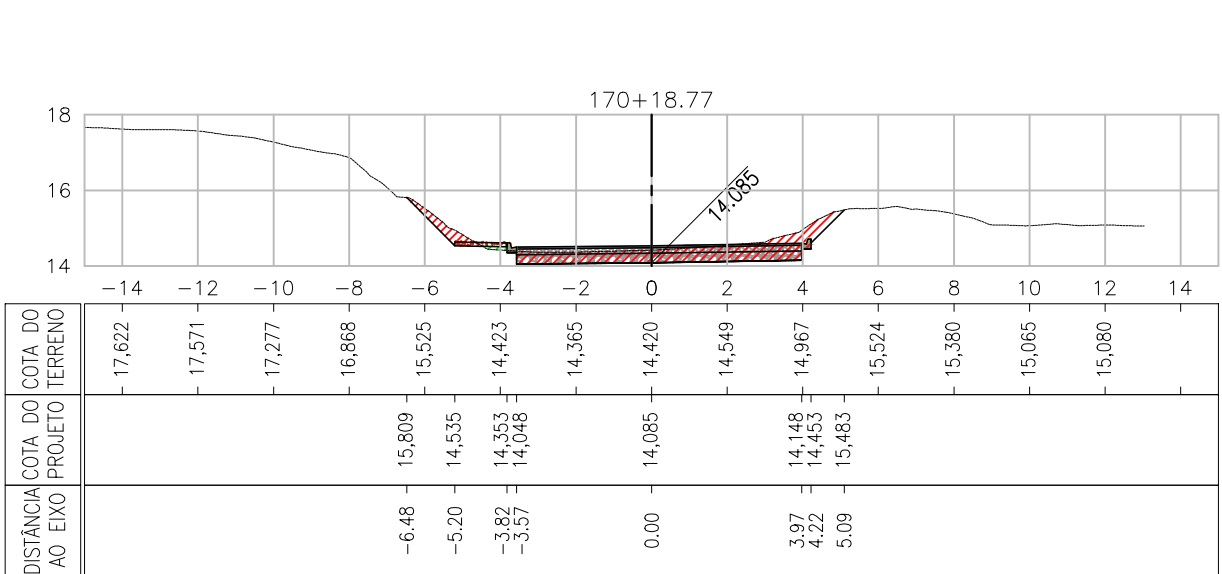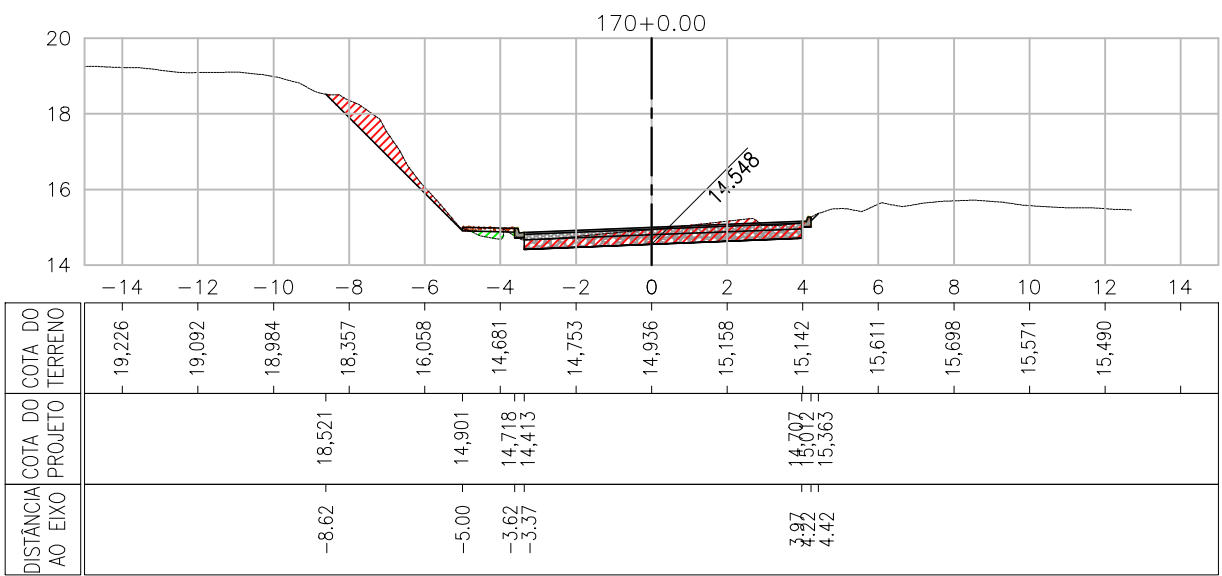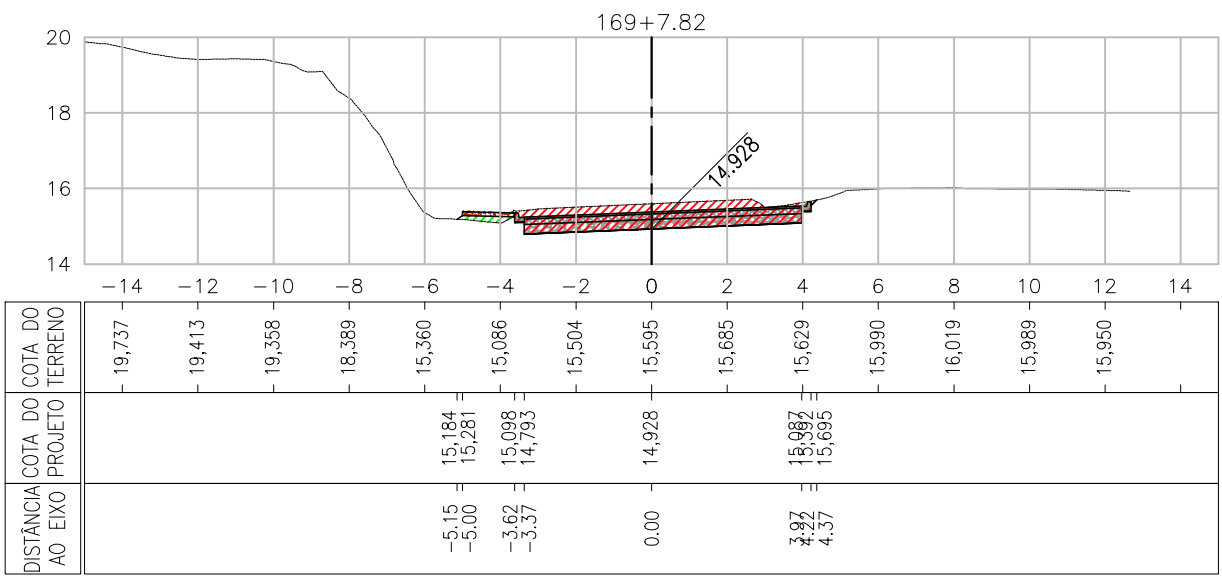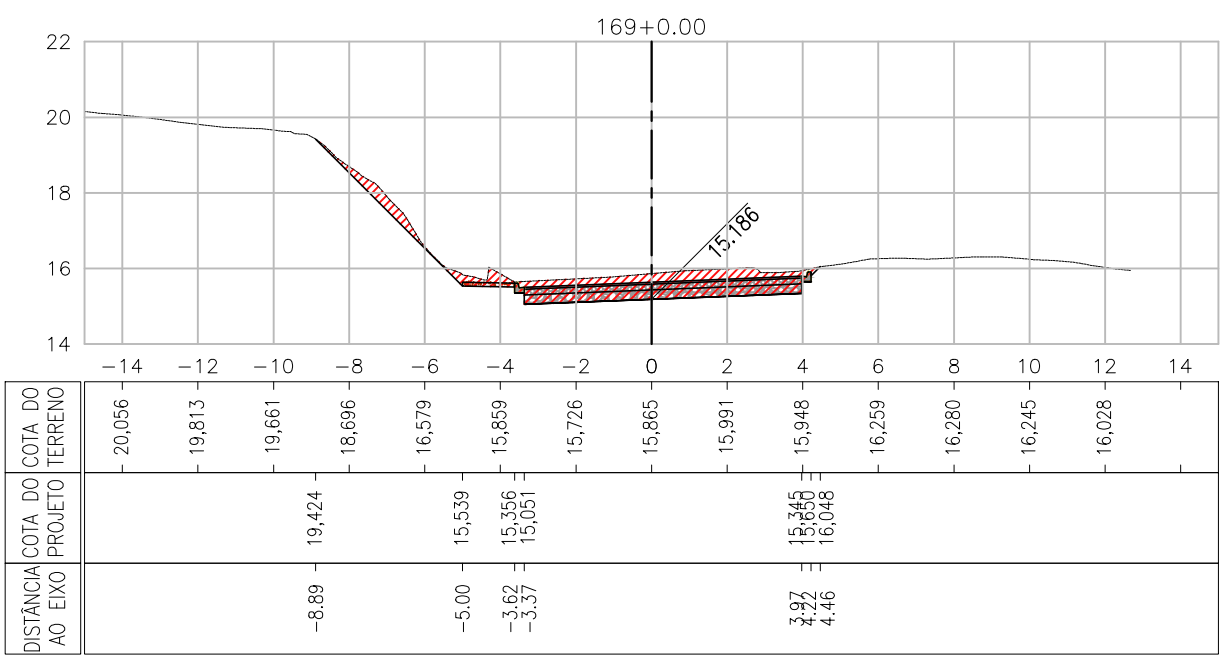

 TERRENO NATURAL  
 PROJETO  
 ÁREAS EM CORTE  
 ÁREAS EM ATERRO

**LUAN**  
**MONTEIRO**  
**SANTOS:02**  
**148514512**

OO	14/06/2024	ALEXANDRE	EMISSÃO INICIAL	LUAN SANTOS	MIGUEL M PEREZ	EDSON GOMES
REVISÃO	DATA	DESENHO	DESCRIÇÃO DA REVISÃO	EMISSÃO	VERIFICAÇÃO	APROVAÇÃO

  		
<p>PROJETO: <b>PAVIMENTAÇÃO DE VIAS PÚBLICAS NO PERÍMETRO URBANO DO MUNICÍPIO DE MACEIÓ/AL. (CONVÊNIO 945381/2023)</b></p>		<p>ELABORADO POR: <b>LUAN MONTEIRO SANTOS</b> CREA:951653482-3</p>
<p>TÍTULO: <b>REQUALIFICAÇÃO DA ESTRADA DA GOIABEIRA PROJETO DE GEOMETRIA E TERRAPLENAGEM SEÇÕES TRANSVERSAIS - FOLHA 19/20</b></p>		<p>VERIFICADO POR: <b>MIGUEL M. PEREZ</b> CREA:050088014-0</p>
<p>DATA:</p> <p>14/06/2024</p>	<p>CÓDIGO:</p> <p>0174-005-EG-GMT-TER-031-R00</p>	<p>REVISÃO: ESCALA:</p> <p>00 1/200</p> <p>ALEXANDRE</p>
		<p>APROVADO POR:</p> <p><b>EDSON GOMES</b> CREA:050631451-0</p>



