


ARTICULAÇÃO DAS FOLHAS

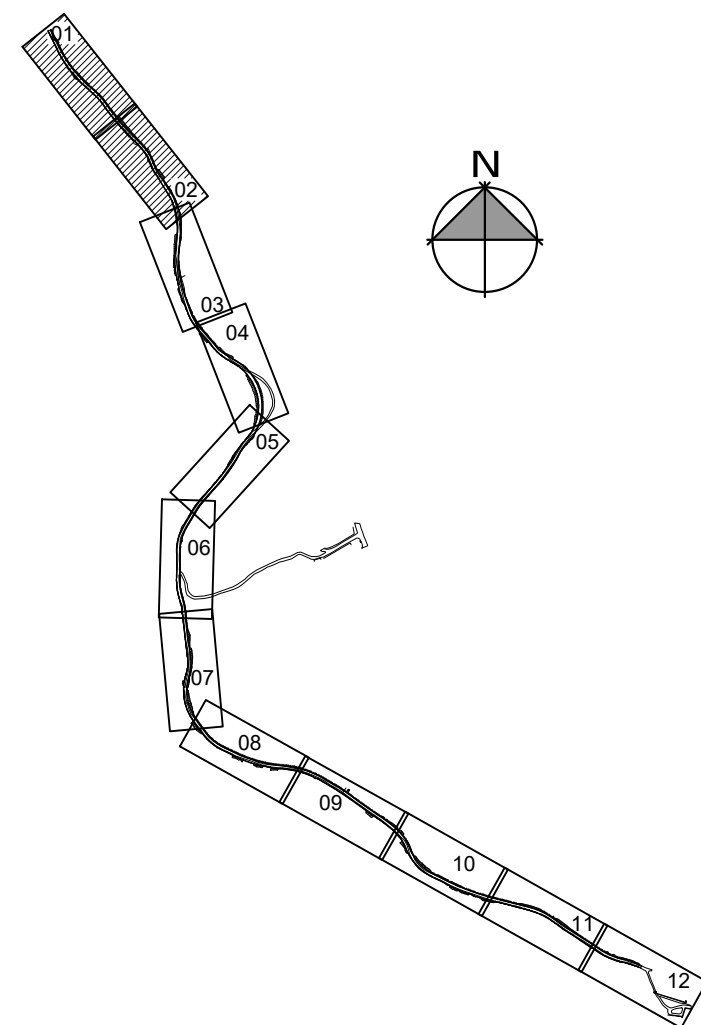

QUADRO DE ÁREAS					
EIXO	EXTENSÃO (m)	LARGURA DA PISTA (m)	LARGURA DA CALÇADA (m)	ÁREA DA PISTA (m²)	EXTENSÃO DE MEIO FIO (m)
ESTRADA DA GOIABEIRA	3.473.14	7.00 A 8.00	1.50	25.765.54	4.768.55

LEGENDA

- MEIO FIO COM SARJETA EM CONCRETO
- MINI GUIA EM CONCRETO
- PISO TÁTIL DIRECIONAL (25x25cm)
- PISO TÁTIL DE ALERTA (25x25cm)
- FAIXA DE ROLAMENTO EM REVESTIMENTO ASFÁLTICO
- CALÇADAS EM CONCRETO

NOTAS


- SISTEMA DE COORDENADAS E COTAS SIRGAS 2000.
- COORDENADAS, ELEVAÇÕES E DIMENSÕES EM METROS, EXCETO ONDE INDICADO DE OUTRA FORMA.

LUAN MONTEIRO SANTOS:02
148514512


02	26/07/2024	RÔMULO	CORREÇÃO DO DETALHE DAS SARJETAS	LUAN SANTOS	MIGUEL M PEREZ	EDSON GOMES
01	20/07/2024	RÔMULO	CORREÇÃO DA SEÇÃO TÍPICA DO PAVIMENTO	LUAN SANTOS	MIGUEL M PEREZ	EDSON GOMES
00	14/06/2024	RÔMULO	EMIÇÃO INICIAL	LUAN SANTOS	MIGUEL M PEREZ	EDSON GOMES
REVISÃO	DATA	DESENHO	DESCRIÇÃO DA REVISÃO	EMIÇÃO	VERIFICAÇÃO	APROVAÇÃO



PROJETO: PAVIMENTAÇÃO DE VIAS PÚBLICAS NO PERÍMETRO URBANO DO MUNICÍPIO DE MACEIÓ/AL. (CONVÊNIO 945381/2023)			ELABORADO POR: LUAN MONTEIRO SANTOS CREA:051653482-3		
TÍTULO: REQUALIFICAÇÃO DA ESTRADA DA GOIABEIRA PROJETO DE PAVIMENTAÇÃO PLANTA GERAL - FOLHA 01/06			VERIFICADO POR: MIGUEL M. PEREZ CREA:050088014-0		
DATA: 26/07/2024			APROVADO POR: EDSON GOMES CREA:050631451-0		
CÓDIGO: 0174-005-EG-PAV-001-R02		REVISÃO: 02	ESCALA: 1/500	DESENHADO POR: RÔMULO	

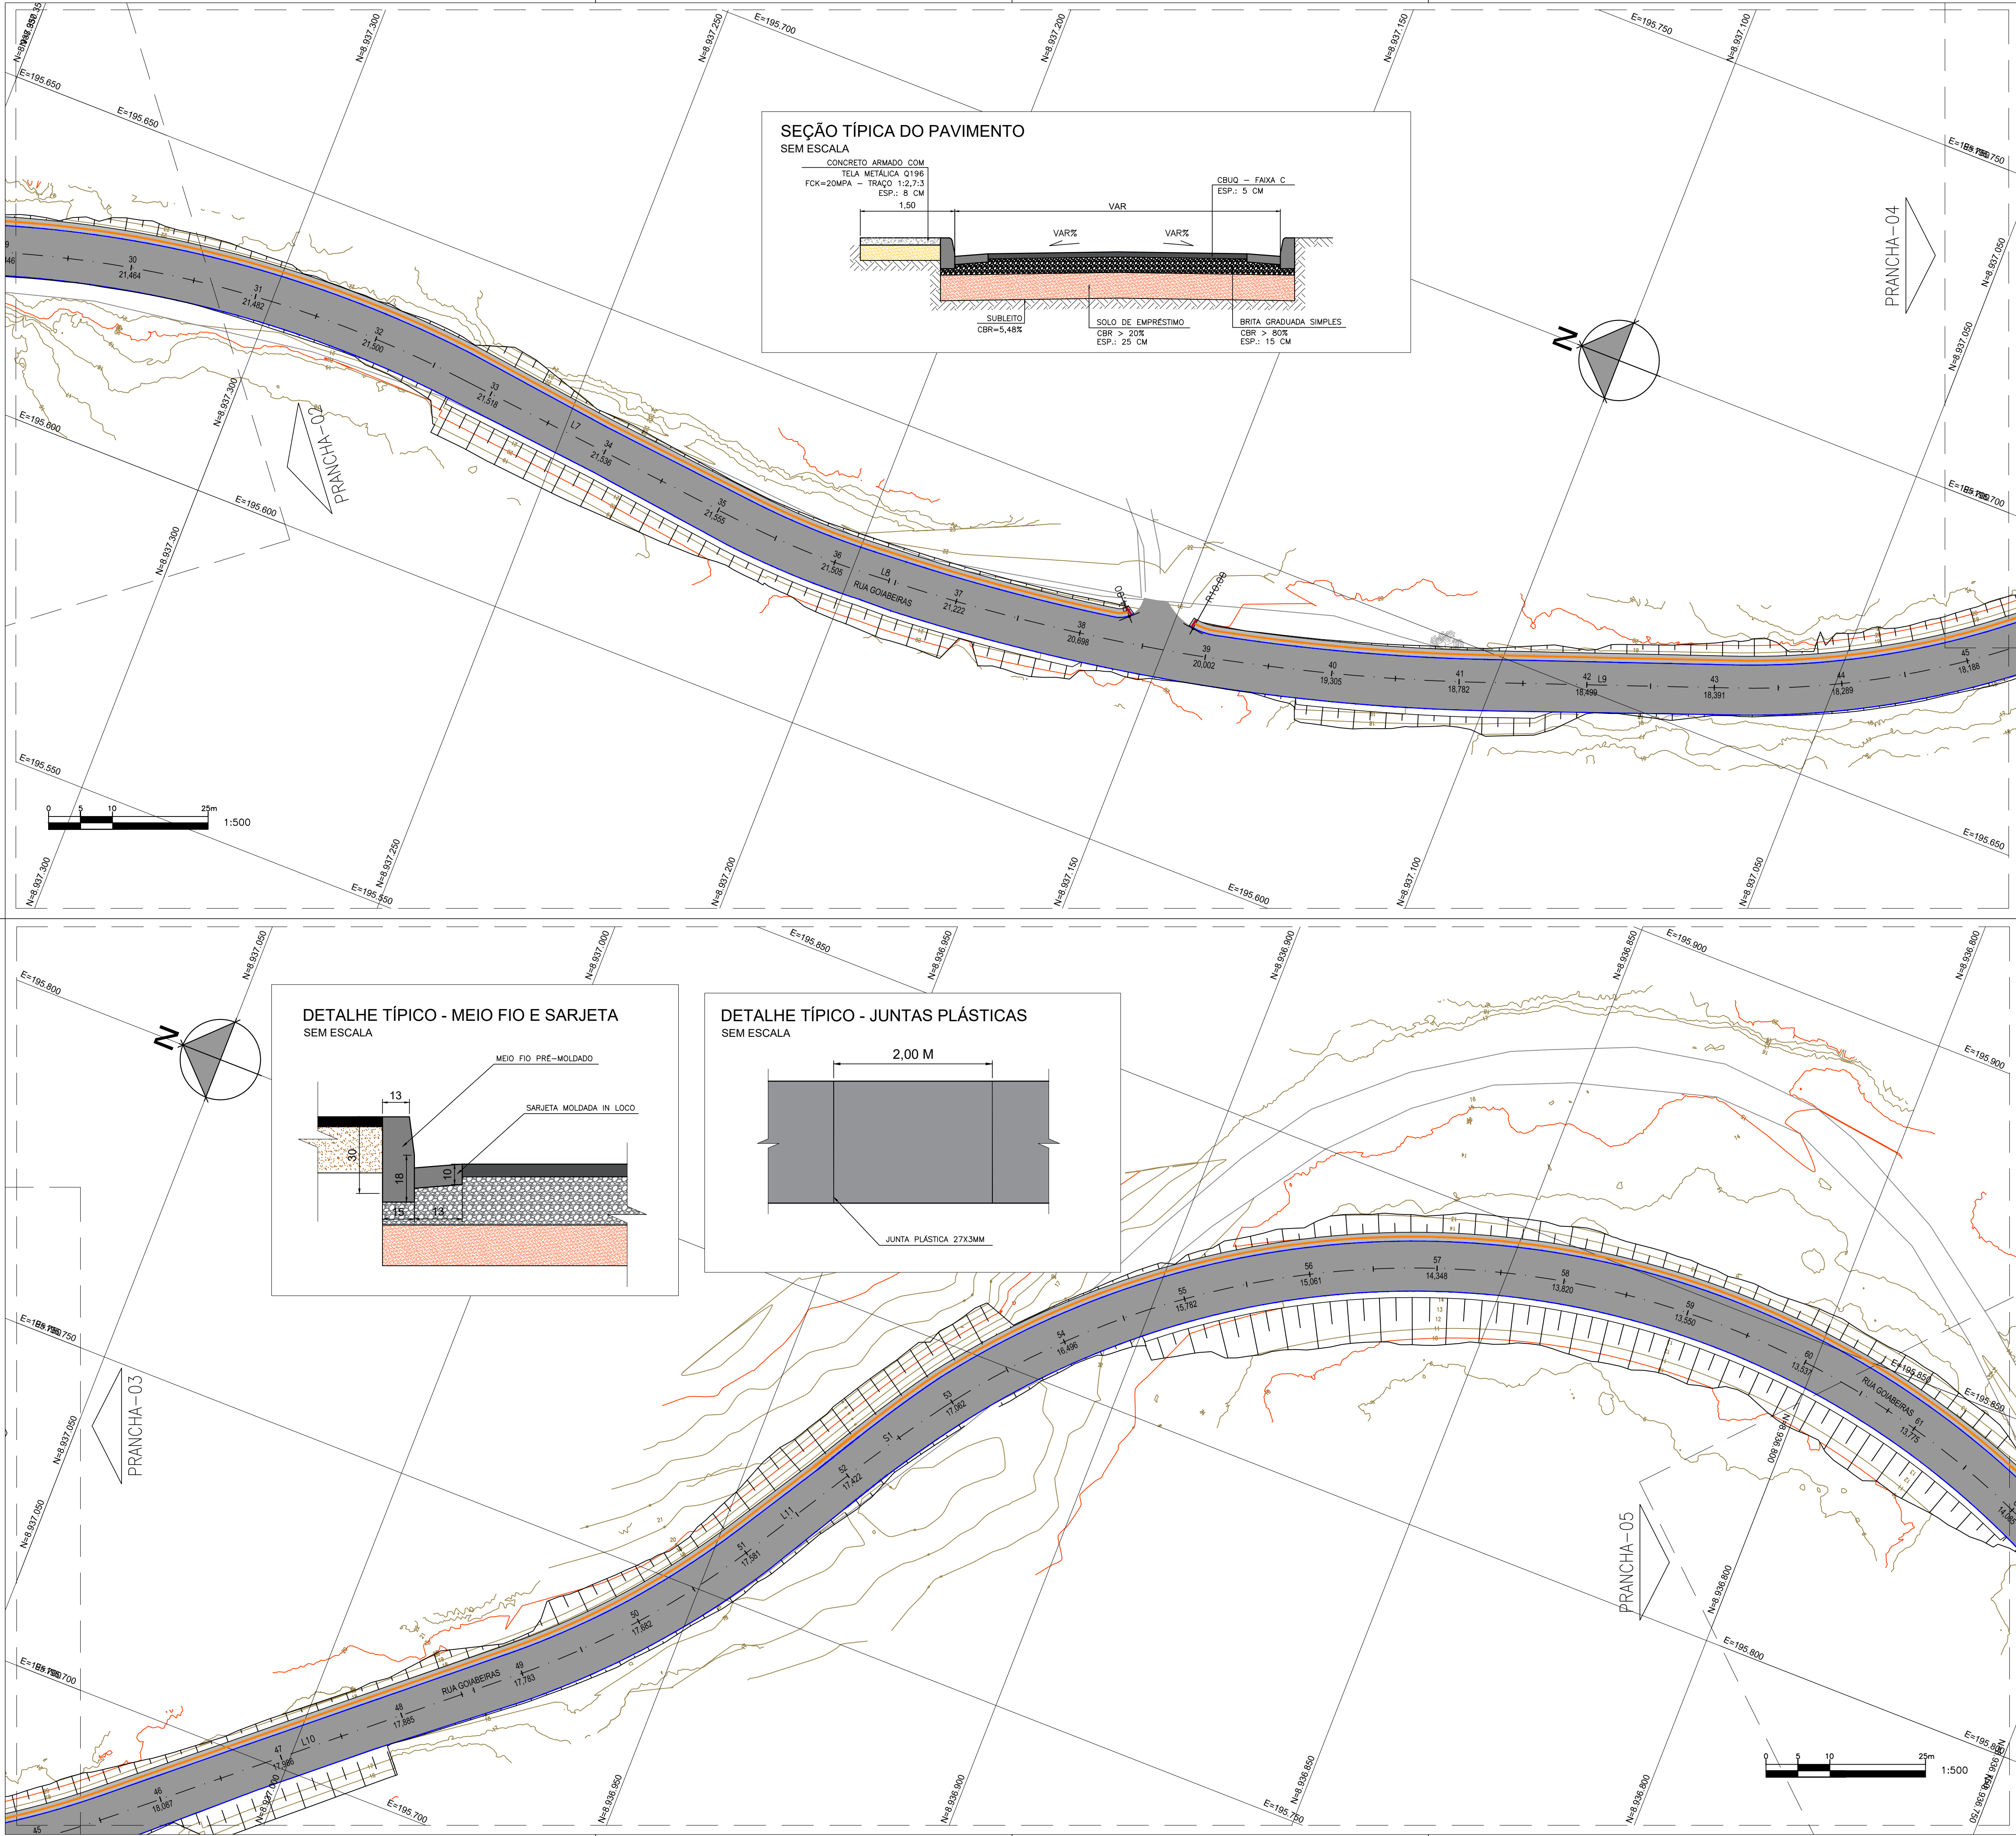

ARTICULAÇÃO DAS FOLHAS

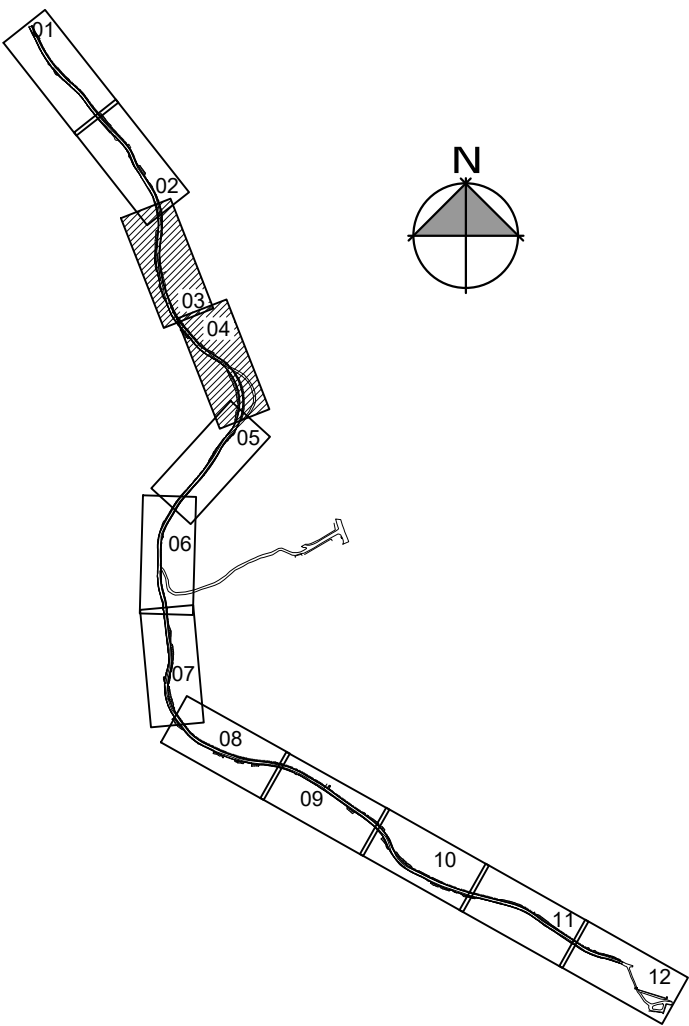

QUADRO DE ÁREAS					
EIXO	EXTENSÃO (m)	LARGURA DA PISTA (m)	LARGURA DA CALÇADA (m)	ÁREA DA PISTA (m²)	EXTENSÃO DE MEIO FIO (m)
ESTRADA DA GOIABEIRA	3.473.14	7.00 A 8.00	1.50	25.765.54	4.768.55

LEGENDA

- MEIO FIO COM SARJETA EM CONCRETO
- MINI GUIA EM CONCRETO
- PISO TÁTIL DIRECIONAL (25x25cm)
- PISO TÁTIL DE ALERTA (25x25cm)
- FAIXA DE ROLAMENTO EM REVESTIMENTO ASFÁLTICO
- CALÇADAS EM CONCRETO

NOTAS


- SISTEMA DE COORDENADAS E COTAS SIRGAS 2000.
- COORDENADAS, ELEVAÇÕES E DIMENSÕES EM METROS, EXCETO ONDE INDICADO DE OUTRA FORMA.

LUAN MONTEIRO SANTOS:02
148514512

03	26/07/2024	RÔMULO	CORREÇÃO DO DETALHE DAS SARJETAS	LUAN SANTOS	MIGUEL M PEREZ	EDSON GOMES
02	20/07/2024	RÔMULO	CORREÇÃO DA SEÇÃO TÍPICA DO PAVIMENTO	LUAN SANTOS	MIGUEL M PEREZ	EDSON GOMES
01	18/06/2024	RÔMULO	ATENDIMENTO AO PARECER TÉCNICO	LUAN SANTOS	MIGUEL M PEREZ	EDSON GOMES
00	14/06/2024	RÔMULO	EMIÇÃO INICIAL	LUAN SANTOS	MIGUEL M PEREZ	EDSON GOMES
REVISÃO	DATA	DESENHO	DESCRIÇÃO DA REVISÃO	EMIÇÃO	VERIFICAÇÃO	APROVAÇÃO



PROJETO: PAVIMENTAÇÃO DE VIAS PÚBLICAS NO PERÍMETRO URBANO DO MUNICÍPIO DE MACEIÓ/AL. (CONVÊNIO 945381/2023)			ELABORADO POR: LUAN MONTEIRO SANTOS CREA:051653482-3		
TÍTULO: REQUALIFICAÇÃO DA ESTRADA DA GOIABEIRA PROJETO DE PAVIMENTAÇÃO PLANTA GERAL - FOLHA 02/06			VERIFICADO POR: MIGUEL M. PEREZ CREA:050088014-0		
DATA: 26/07/2024			APROVADO POR: EDSON GOMES CREA:050631451-0		
CÓDIGO: 0174-005-EG-PAV-002-R03	REVISÃO: 03	ESCALA: 1/500	DESENHADO POR: RÔMULO		

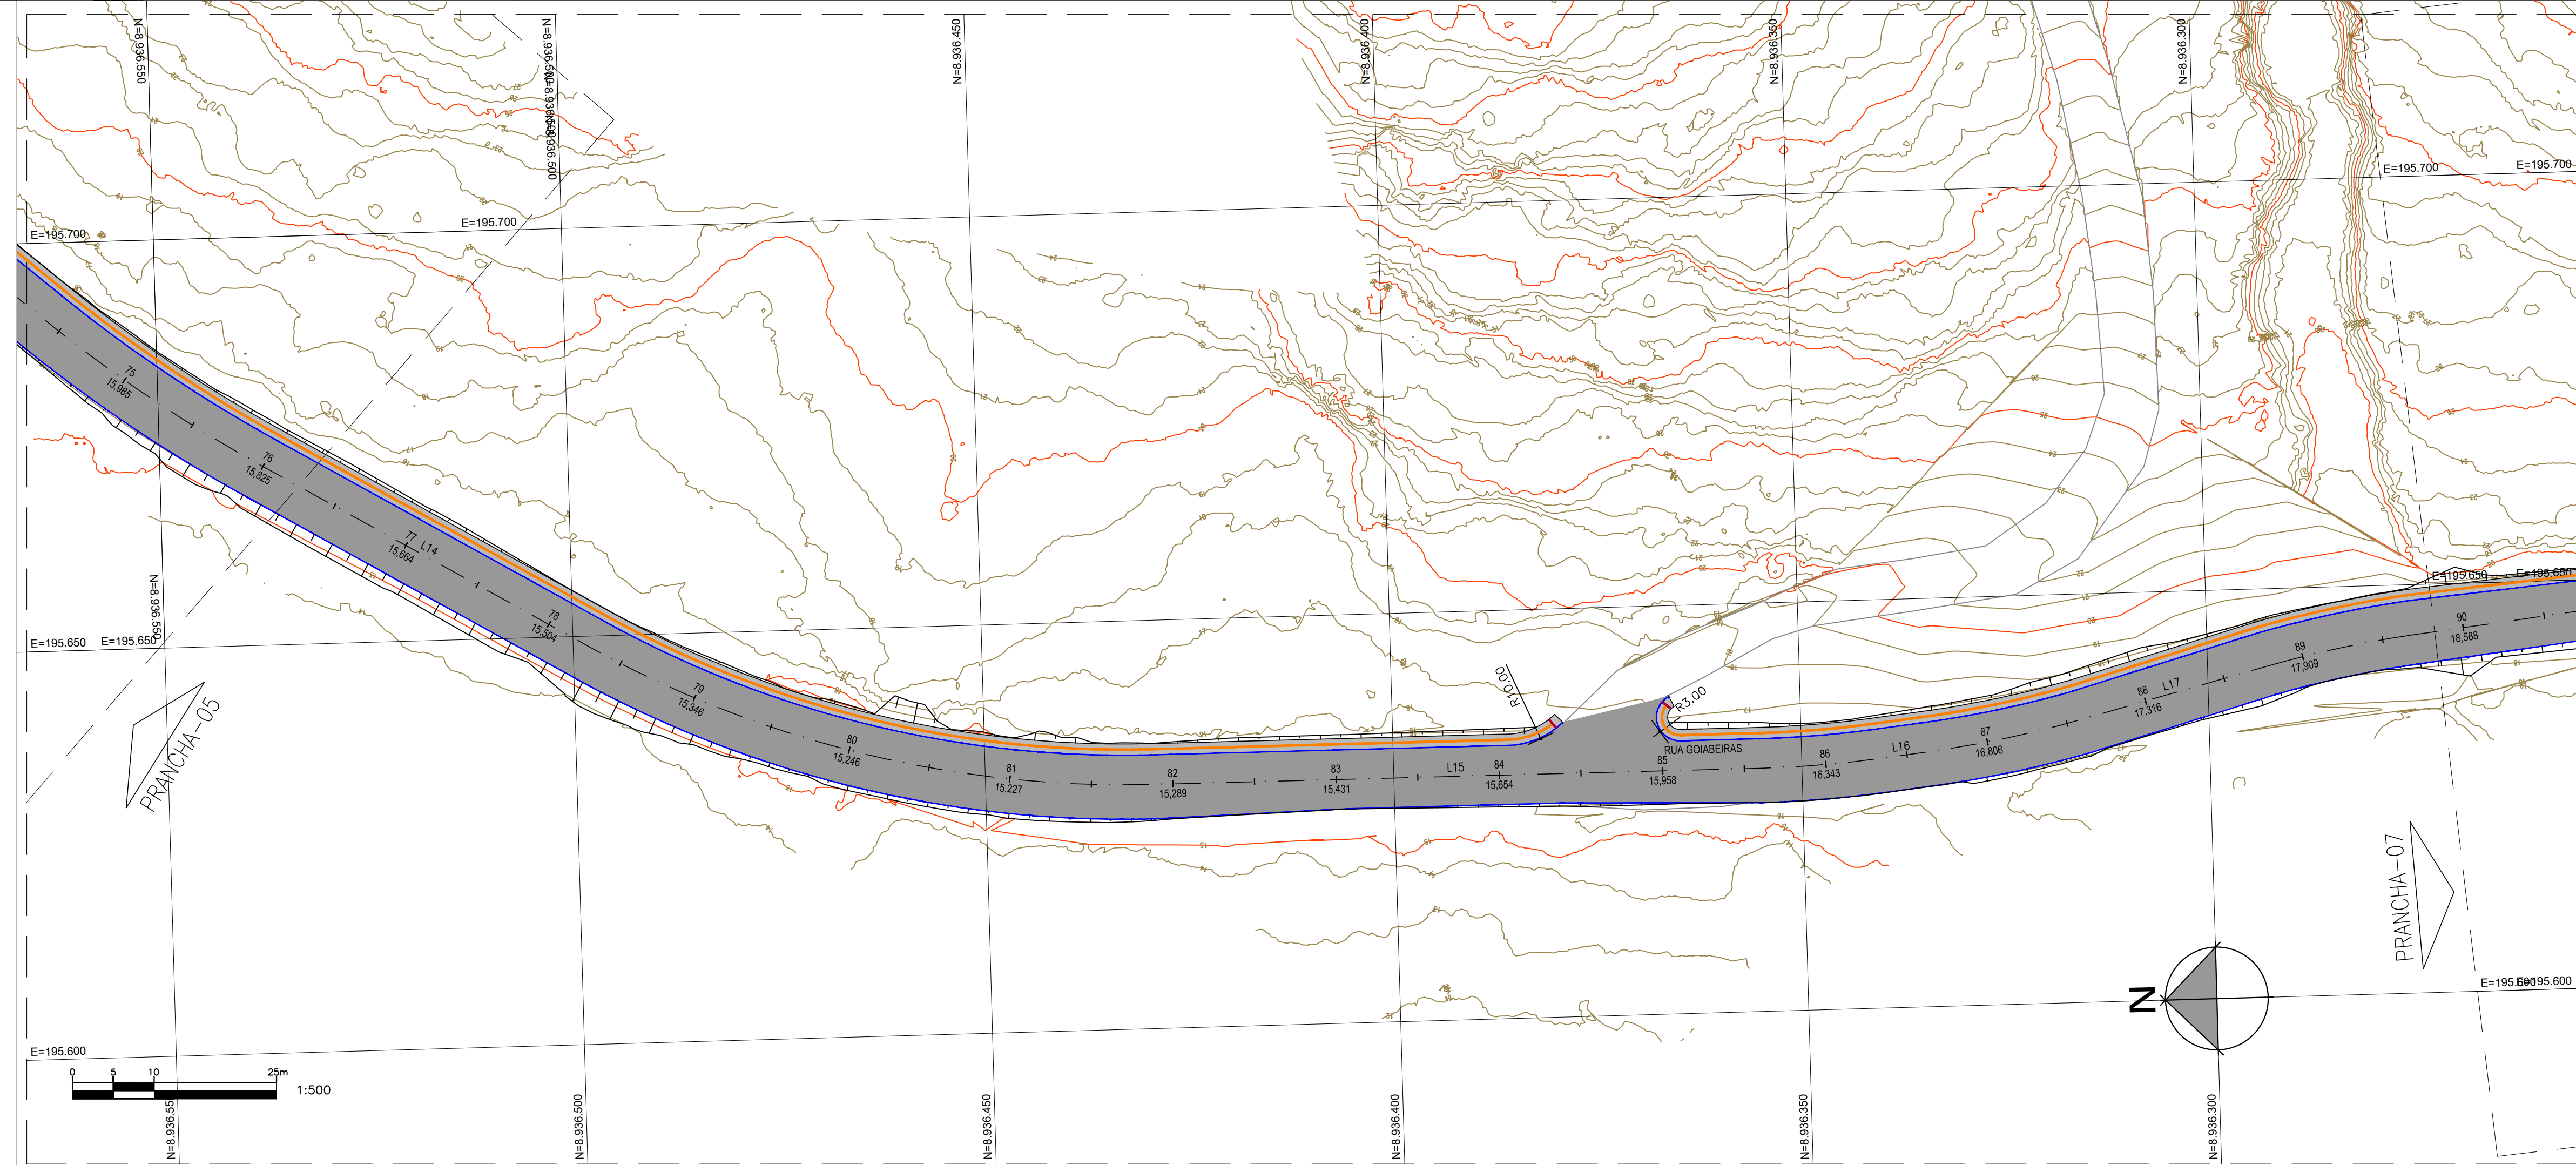

LEGENDA

- ## NOTAS
1. - SISTEMA DE COORDENADAS E COTAS SIRGAS 2000.
 2. - COORDENADAS, ELEVACÕES E DIMENSÕES EM METROS, EXCETO ONDE INDICADO DE OUTRA FORMA.

Assinado digitalmente por LUAN MONTEIRO SANTOS.02148514512
 ID: C=BR, OU=CPR-Brasil, OU= videoconferencia, OU= 171717421000154, OU=Secretaria de Receita Federal do Brasil - RFB, OU= ARLIDESIS, OU=RFB e-CPF A1, CN=LUAN MONTEIRO SANTOS.02148514512
 Razão: Eu sou o autor desse documento
 Localização:
 Data: 2024.07.26 15:13:39-03'00"



02	26/07/2024	RÔMULO	CORREÇÃO DO DETALHE DAS SARJETAS	LUAN SANTOS	MIGUEL M PEREZ	EDSON GOMES
01	20/07/2024	RÔMULO	CORREÇÃO DA SEÇÃO TÍPICA DO PAVIMENTO	LUAN SANTOS	MIGUEL M PEREZ	EDSON GOMES
00	14/06/2024	RÔMULO	EMISSIONAL INICIAL	LUAN SANTOS	MIGUEL M PEREZ	EDSON GOMES
REVISÃO	DATA	DESENHO	DESCRIÇÃO DA REVISÃO	EMISSÃO	VERIFICAÇÃO	APROVAÇÃO




PROJETO:	ELABORADO POR:
PAVIMENTAÇÃO DE VIAS PÚBLICAS NO PERÍMETRO URBANO DO MUNICÍPIO DE MACEIÓ/AL. (CONVÊNIO 945381/2023)	LUAN MONTEIRO SANTOS CREA:051653482-3

TÍTULO:	REQUALIFICAÇÃO DA ESTRADA DA GOIABEIRA PROJETO DE PAVIMENTAÇÃO PLANTA GERAL - FOLHA 03/06	VERIFICADO POR:
		MIGUEL M. PEREZ CREA:050088014-0
		APROVADO POR:

DATA:	CÓDIGO:	REVISÃO:	ESCALA:	DESENHADO POR:	EDSON GOMES CREA:050631451-0
26/07/2024	0174-005-EG-PAV-003-R02	02	1/500	RÔMULO	

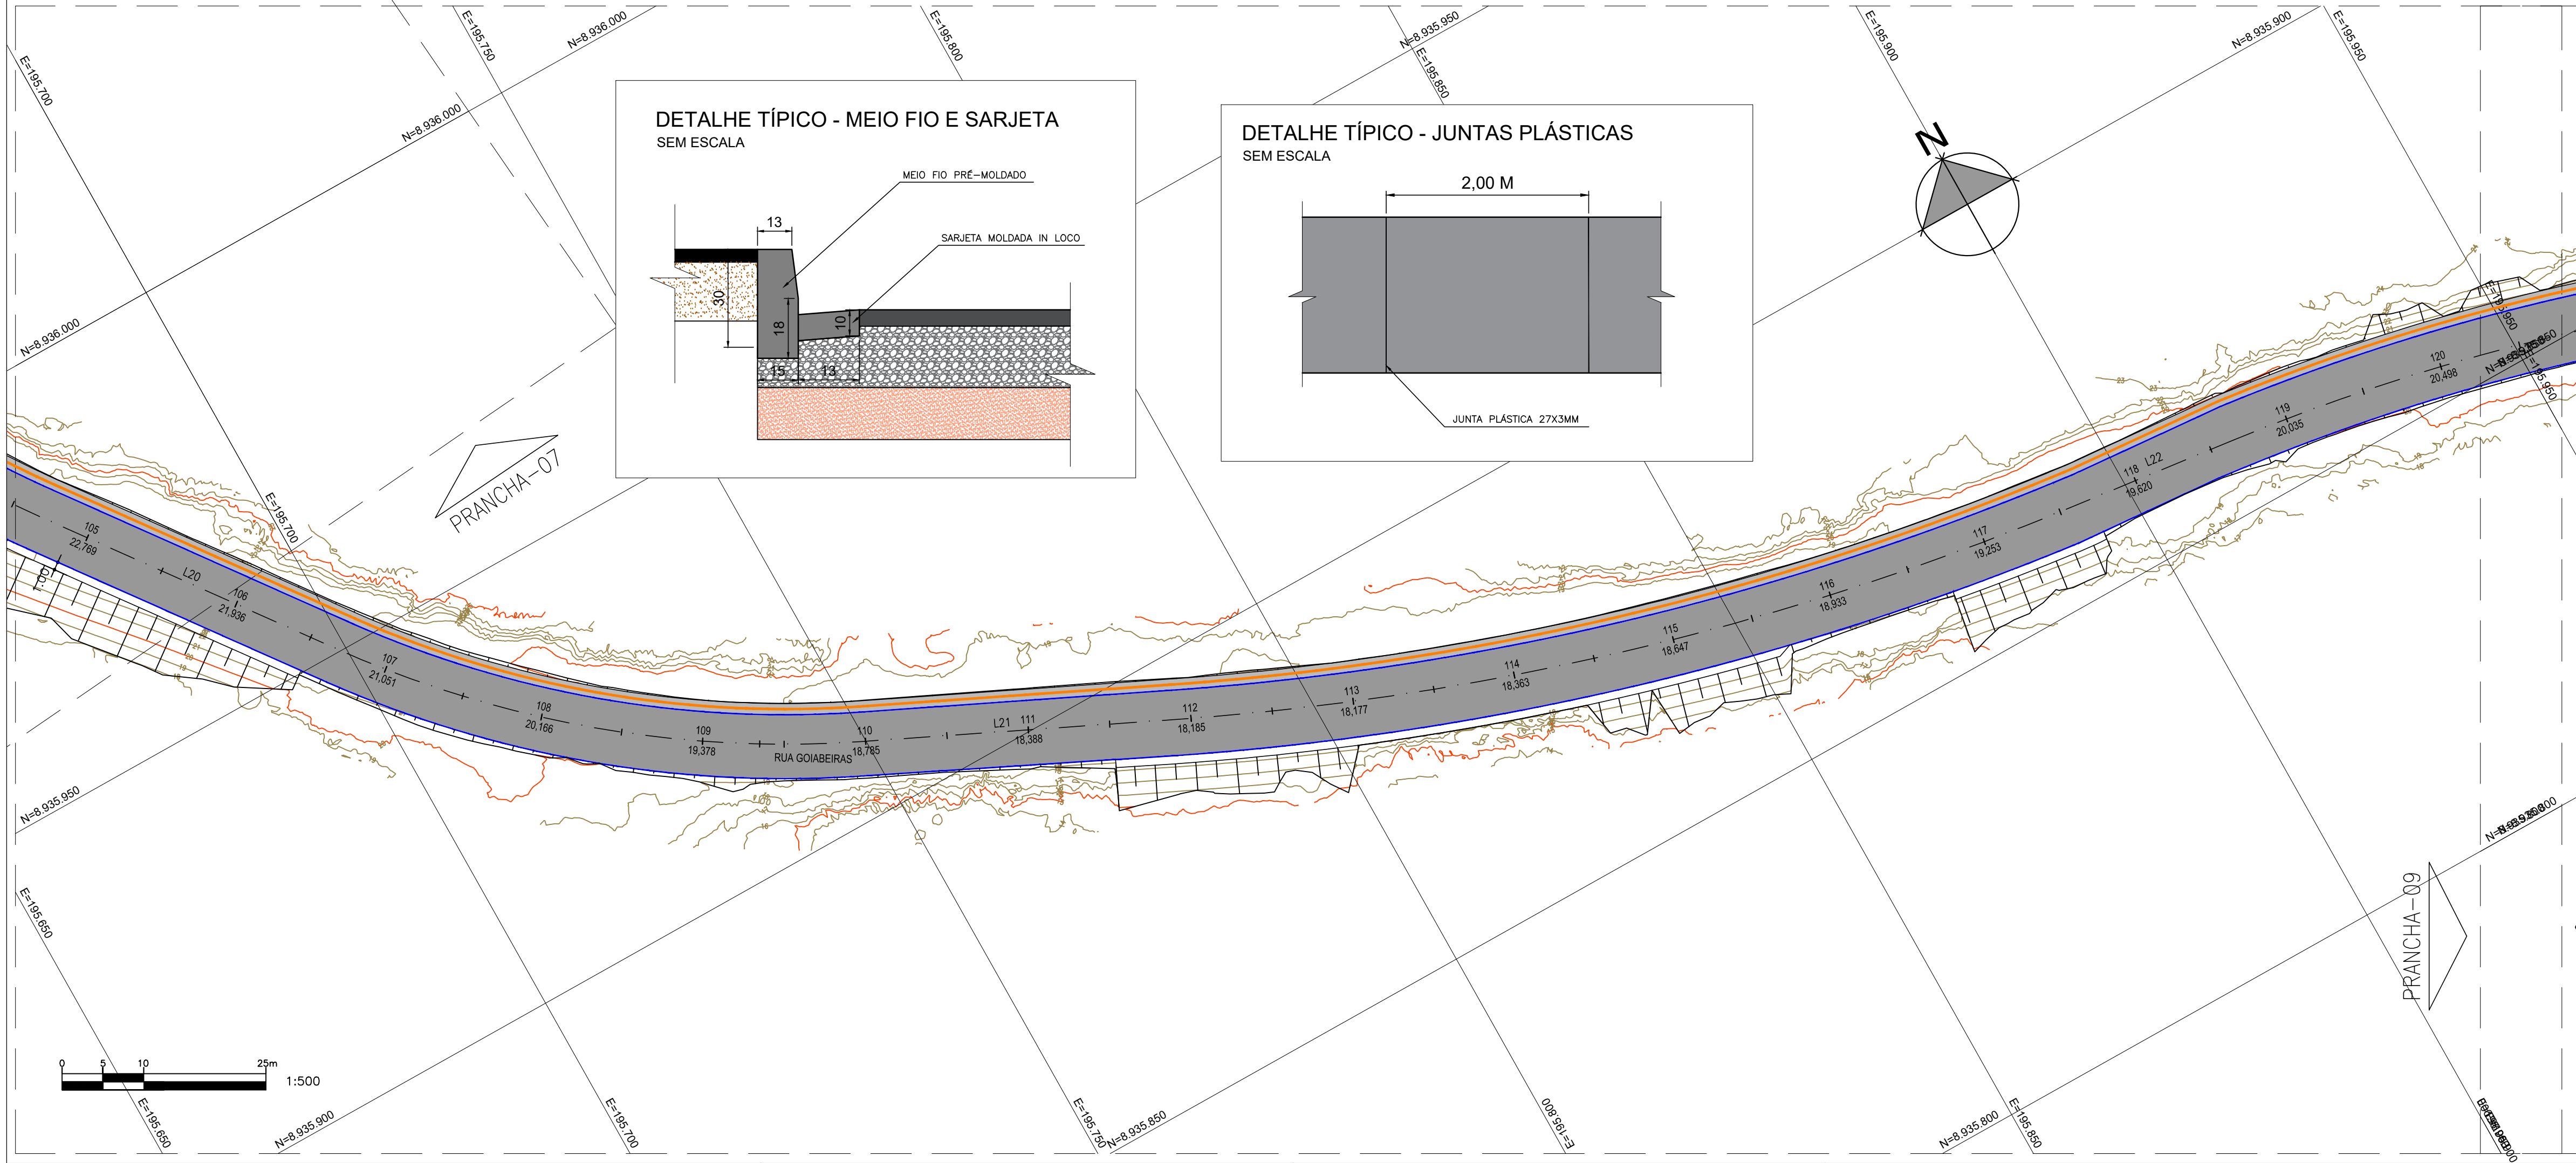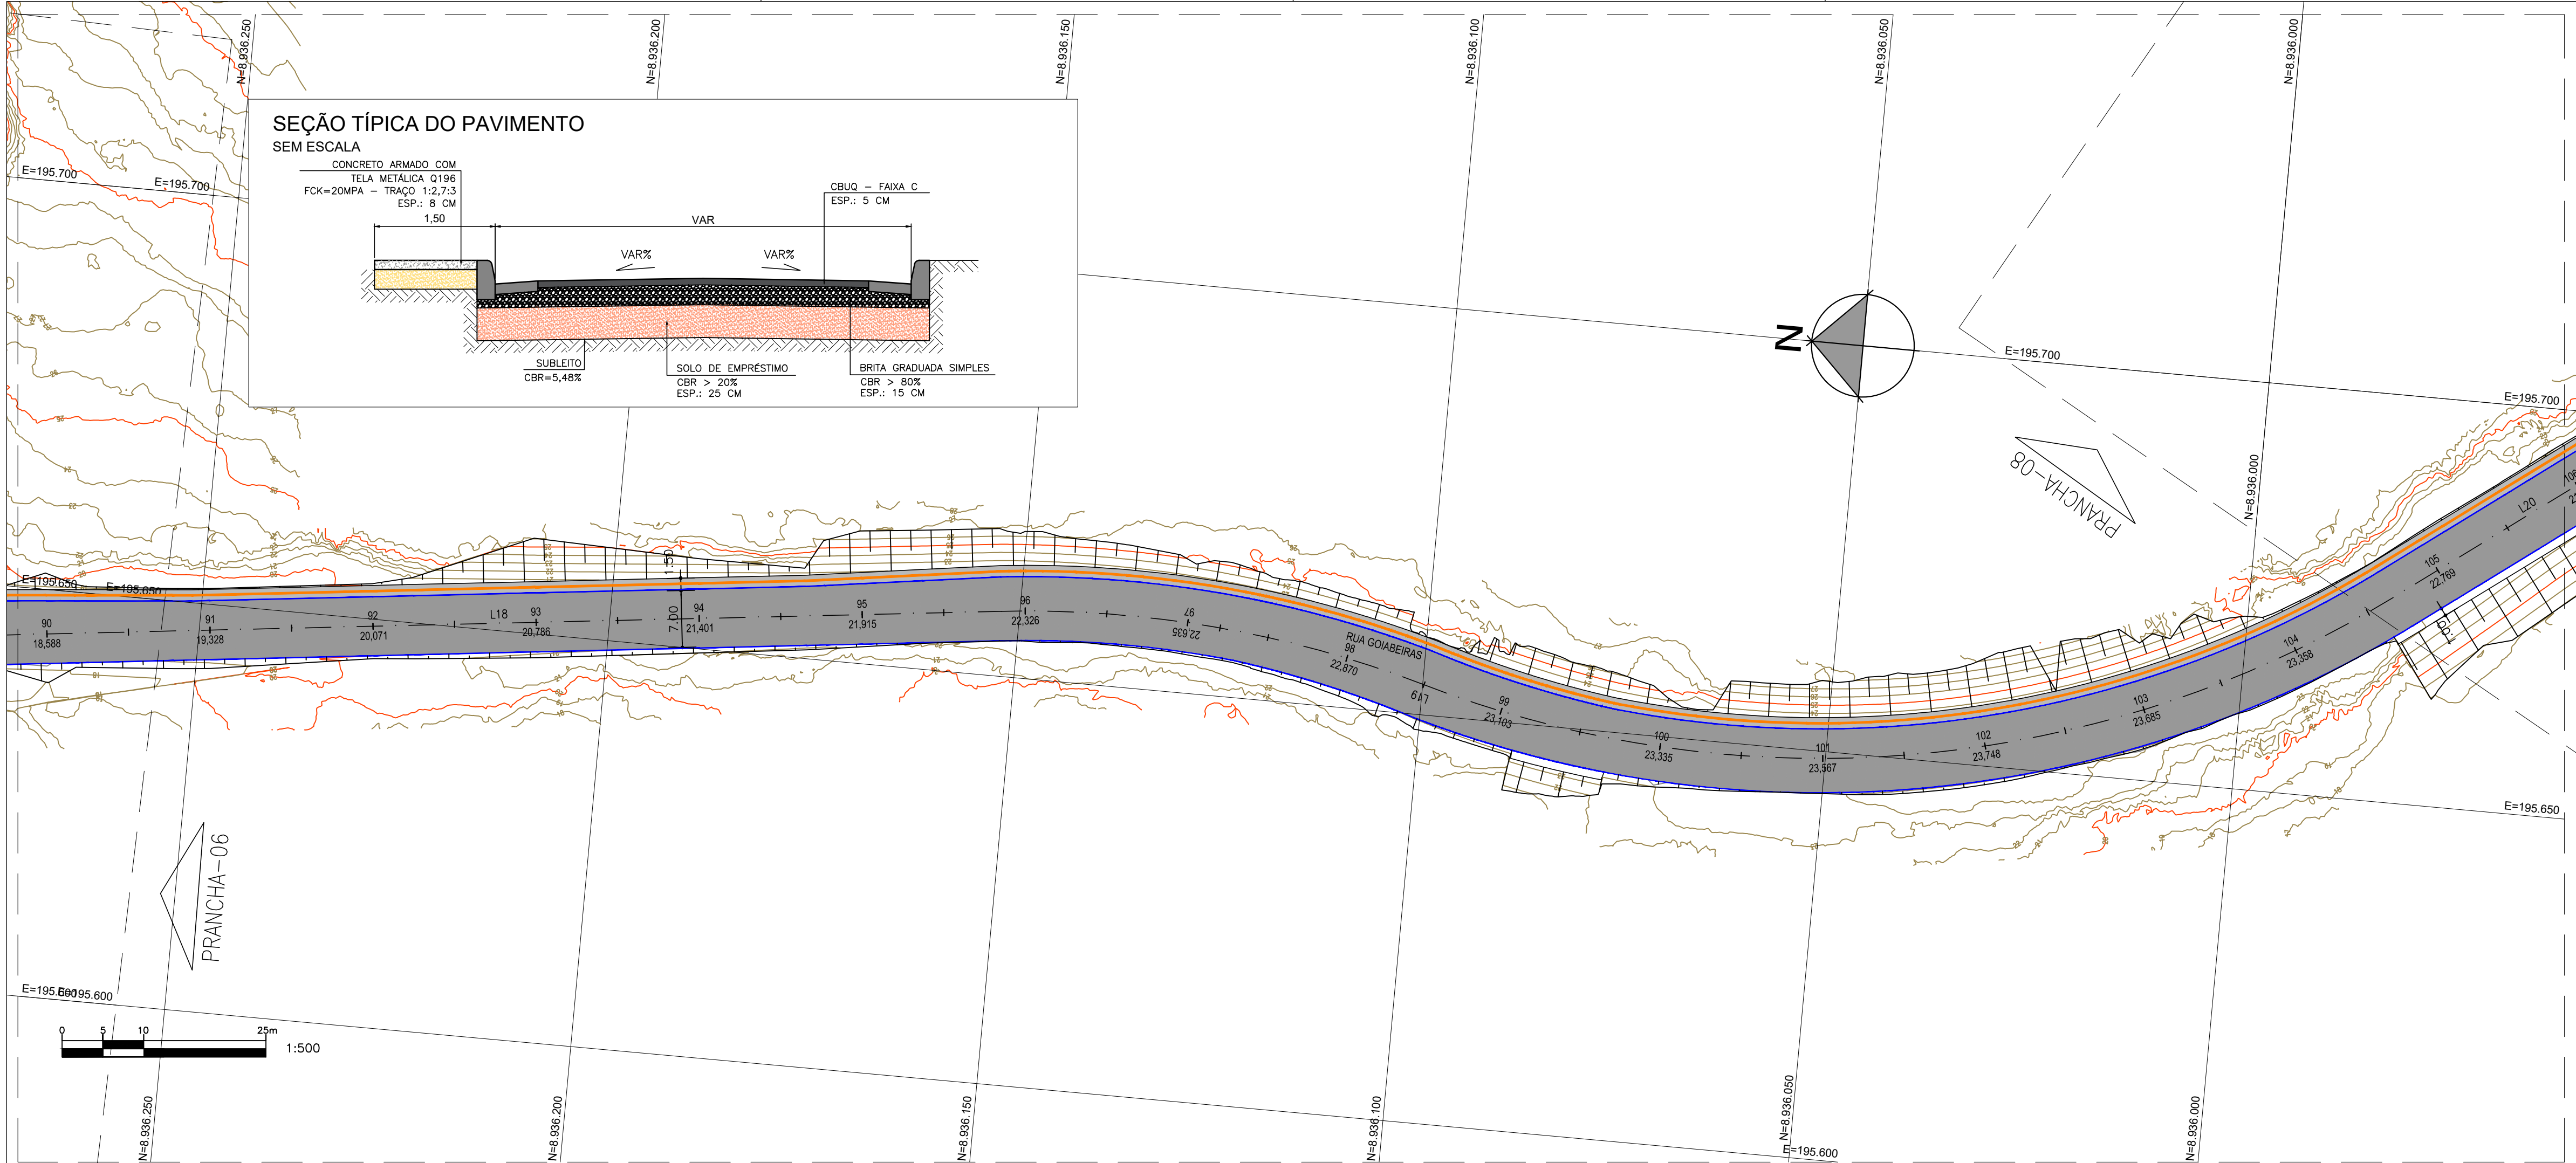

ARTICULAÇÃO DAS FOLHAS

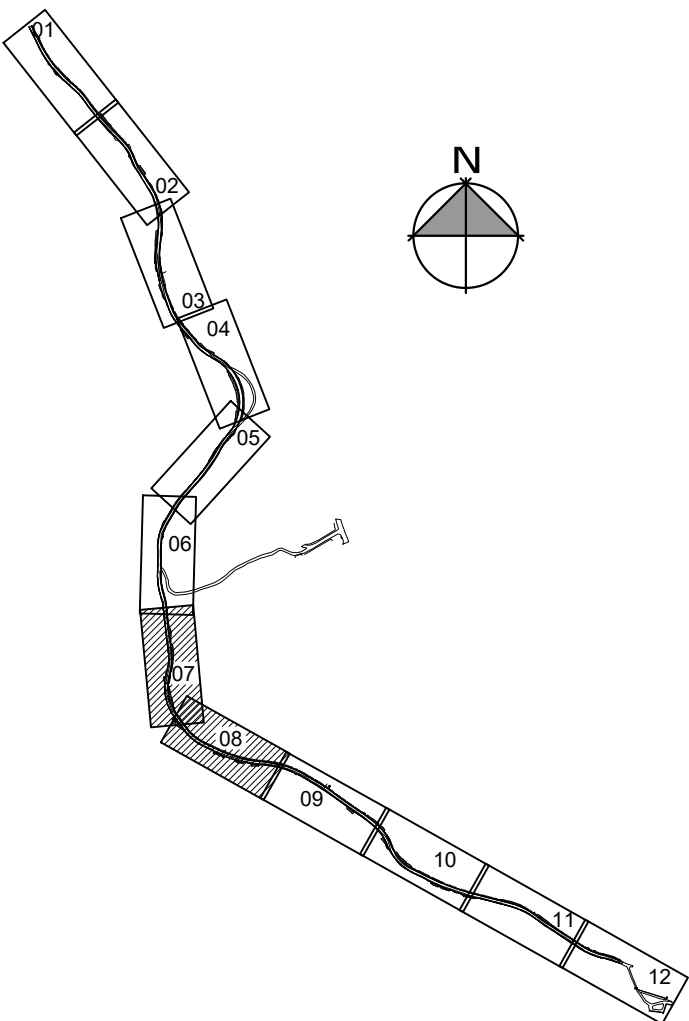

QUADRO DE ÁREAS					
EIXO	EXTENSÃO (m)	LARGURA DA PISTA (m)	LARGURA DA CALÇADA (m)	ÁREA DA PISTA (m²)	EXTENSÃO DE MEIO FIO (m)
ESTRADA DA GOIABEIRA	3.473.14	7,00 A 8,00	1,50	25.765.54	4.768.55

LEGENDA

- MEIO FIO COM SARJETA EM CONCRETO
- MINI GUIA EM CONCRETO
- PISO TÁTIL DIRECIONAL (25x25cm)
- PISO TÁTIL DE ALERTA (25x25cm)
- FAIXA DE ROLAMENTO EM REVESTIMENTO ASFÁLTICO
- CALÇADAS EM CONCRETO

NOTAS


- SISTEMA DE COORDENADAS E COTAS SIRGAS 2000.
- COORDENADAS, ELEVações E DIMENSões EM METROS, EXCETO ONDE INDICADO DE OUTRA FORMA.






LUAN MONTEIRO SANTOS:02148514512

02	26/07/2024	RÔMULO	CORREÇÃO DO DETALHE DAS SARJETAS	LUAN SANTOS	MIGUEL M PEREZ	EDSON GOMES
01	20/07/2024	RÔMULO	CORREÇÃO DA SEÇÃO TÍPICA DO PAVIMENTO	LUAN SANTOS	MIGUEL M PEREZ	EDSON GOMES
00	14/06/2024	RÔMULO	EMISSION INICIAL	LUAN SANTOS	MIGUEL M PEREZ	EDSON GOMES
REVISÃO	DATA	DESENHO	DESCRIÇÃO DA REVISÃO	EMISSION	VERIFICAÇÃO	APROVAÇÃO

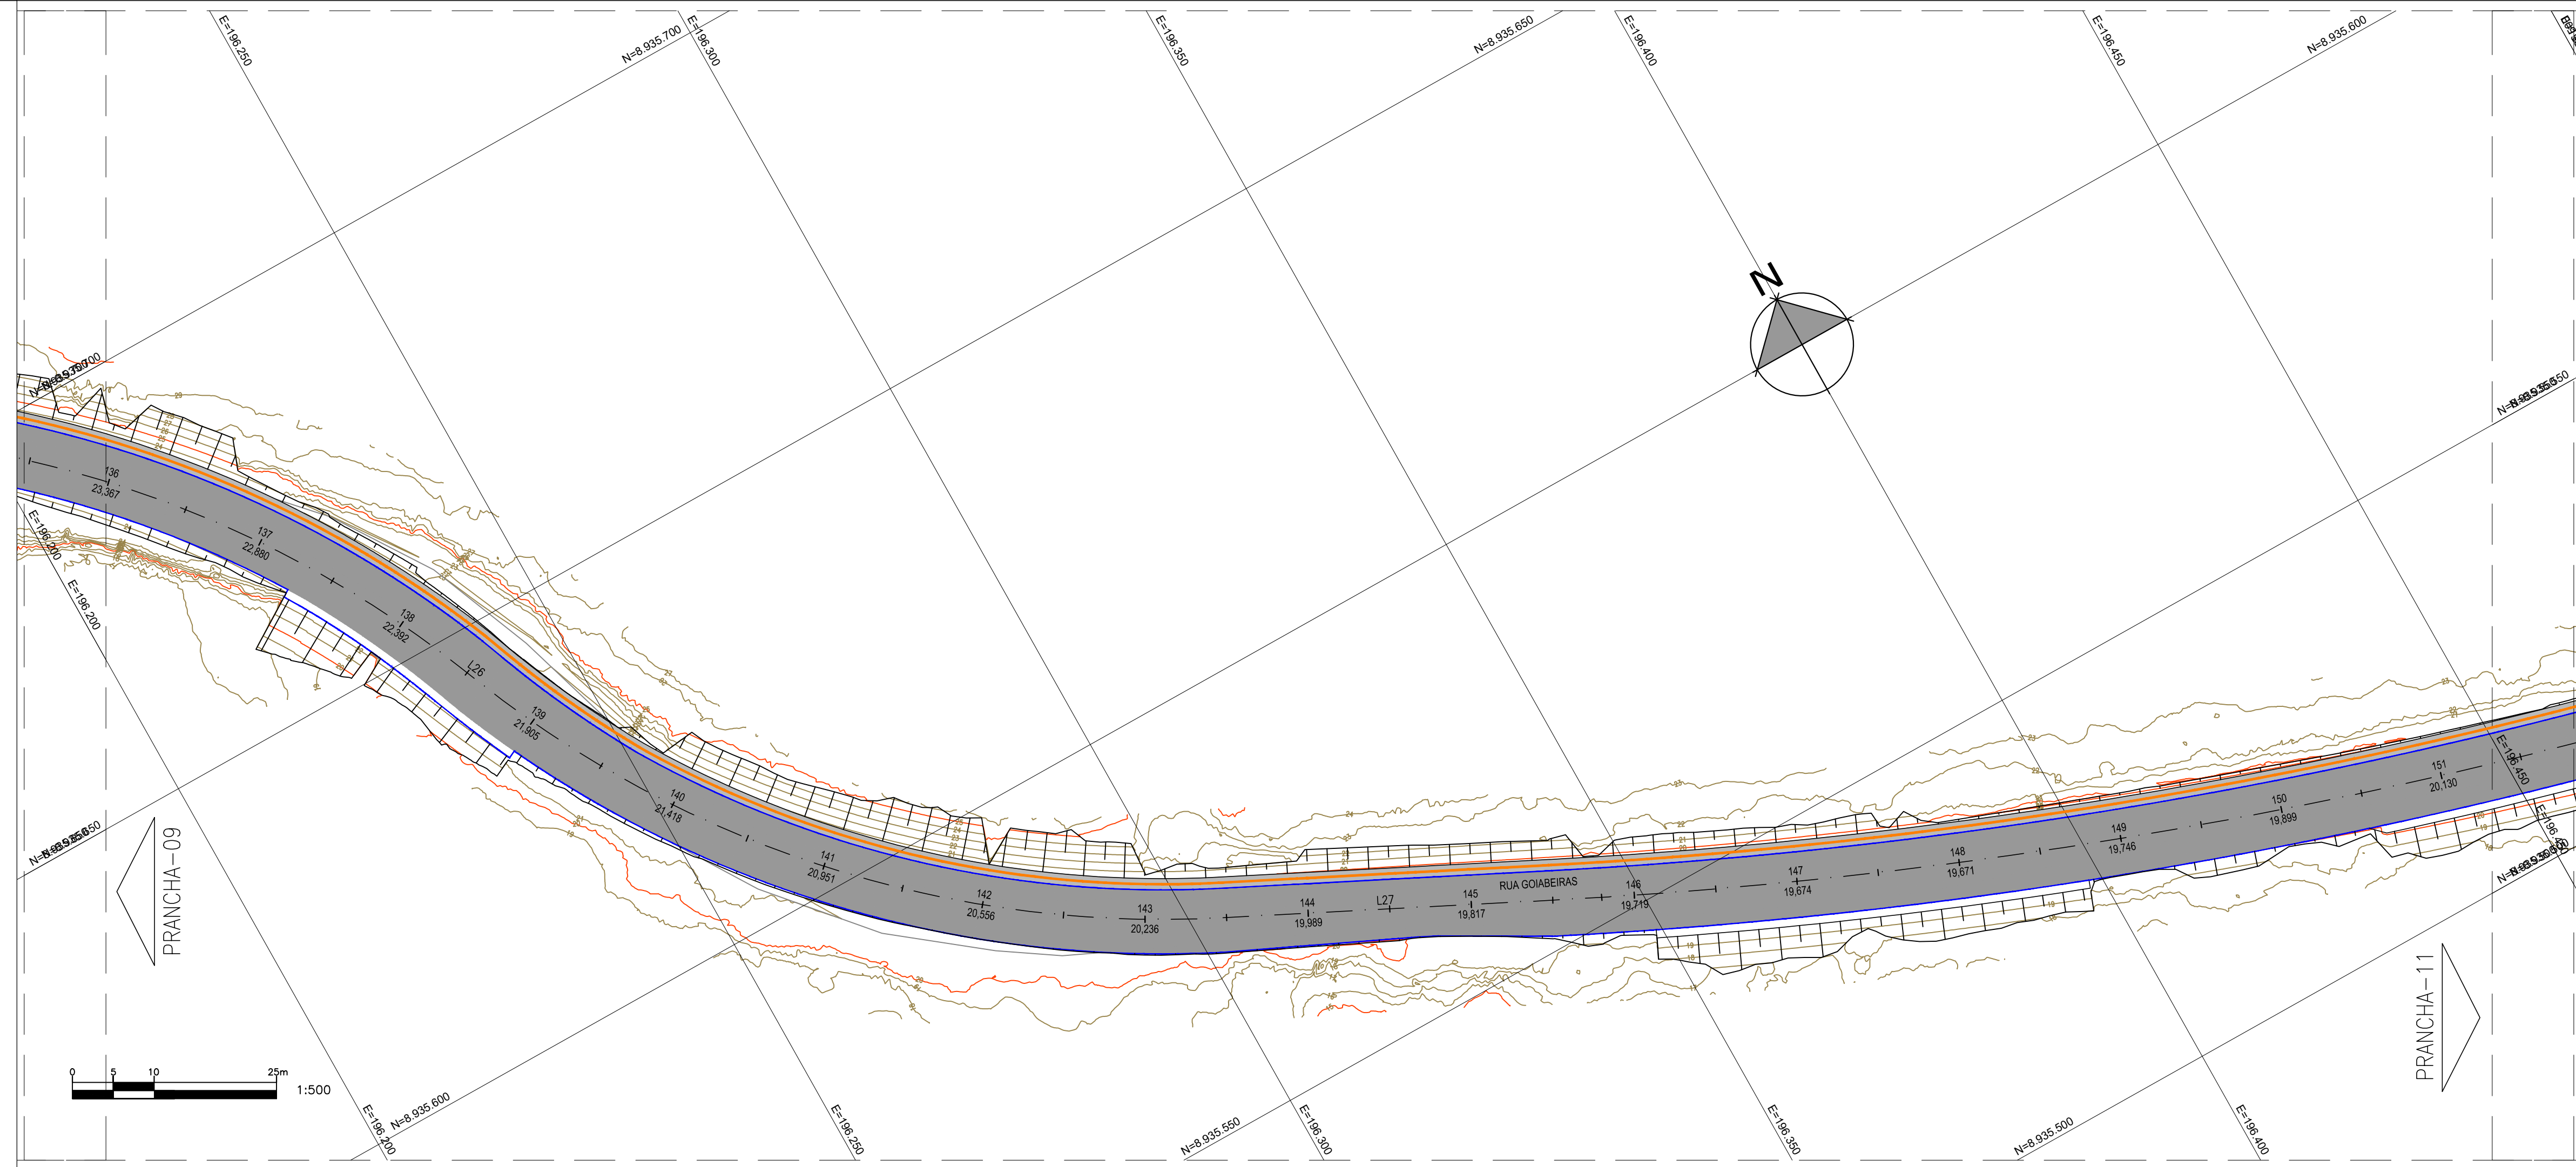

PROJETO: PAVIMENTAÇÃO DE VIAS PÚBLICAS NO PERÍMETRO URBANO DO MUNICÍPIO DE MACEIÓ/AL. (CONVÊNIO 945381/2023)			ELABORADO POR: LUAN MONTEIRO SANTOS CREA:051653482-3		
TÍTULO: REQUALIFICAÇÃO DA ESTRADA DA GOIABEIRA PROJETO DE PAVIMENTAÇÃO PLANTA GERAL - FOLHA 04/06			VERIFICADO POR: MIGUEL M. PEREZ CREA:050088014-0		
DATA: 26/07/2024			APROVADO POR: EDSON GOMES CREA:050631451-0		
CÓDIGO: 0174-005-EG-PAV-004-R02	REVISÃO: 02	ESCALA: 1/500	DESENHADO POR: RÔMULO		



	MEIO FIO COM SARIETA EM CONCRETO
	MINI GUIA EM CONCRETO
	PISO TÁTIL DIRECIONAL (25x25cm)
	PISO TÁTIL DE ALERTA (25x25cm)
	FAIXA DE ROLAMENTO EM REVESTIMENTO ASFÁLTICO
	CALÇADAS EM CONCRETO

1. - SISTEMA DE COORDENADAS E COTAS SIRGAS 2000.
2. - COORDENADAS, ELEVÇÕES E DIMENSÕES EM METROS, EXCETO ONDE INDICADO DE OUTRA FORMA.

Assinado digitalmente por LUAN MONTEIRO SANTOS:02148514512
 MD: CuBR, OJCP-SessJ, OJCu videoforenseiro, OJ- 1171421300154, OJ-Secretaria da Receita Federal do Brasil - RFB, OJAU-FLDERSIG, OJAU-FB e-CPF 01, CN:LUAN MONTEIRO SANTOS:02148514512
 Razão: Eu sou o autor deste documento.
 Localização:
 Data: 2024.07.26 15:14:16-0200
 Ext: PDF, Reader Version: 2024.7

02	26/07/2024	RÔMULO	CORREÇÃO DO DETALHE DAS SARJETAS	LUAN SANTOS	MIGUEL M PEREZ	EDSON GOMES
01	20/07/2024	RÔMULO	CORREÇÃO DA SEÇÃO TÍPICA DO PAVIMENTO	LUAN SANTOS	MIGUEL M PEREZ	EDSON GOMES
00	14/06/2024	RÔMULO	EMIÇÃO INICIAL	LUAN SANTOS	MIGUEL M PEREZ	EDSON GOMES
REVISÃO	DATA	DESENHO	DESCRIÇÃO DA REVISÃO	EMIÇÃO	VERIFICAÇÃO	APROVAÇÃO



SEMINFRA
Secretaria Municipal de Infraestrutura



PROJETO: PAVIMENTAÇÃO DE VIAS PÚBLICAS NO PERÍMETRO URBANO DO MUNICÍPIO DE MACEIÓ/AL. (CONVÊNIO 945381/2023)

TÍTULO:

REQUALIFICAÇÃO DA ESTRADA DA GO
PROJETO DE PAVIMENTAÇÃO
PLANTA GERAL - FOLHA 05/06



ELABORADO POR:
LUAN MONTEIRO SANTOS
CREA:051653482-3

VERIFICADO POR:
MIGUEL M. PEREZ
CREA:050088014-0


APROVADO POR:

EDSON GOMES
CREA-050621451.0

DATA:	CÓDIGO:	REVISÃO:	ESCALA:	DESENHADO POR:
26/07/2024	0174-005-EG-PAV-005-R02	02	1/500	RÔMULO

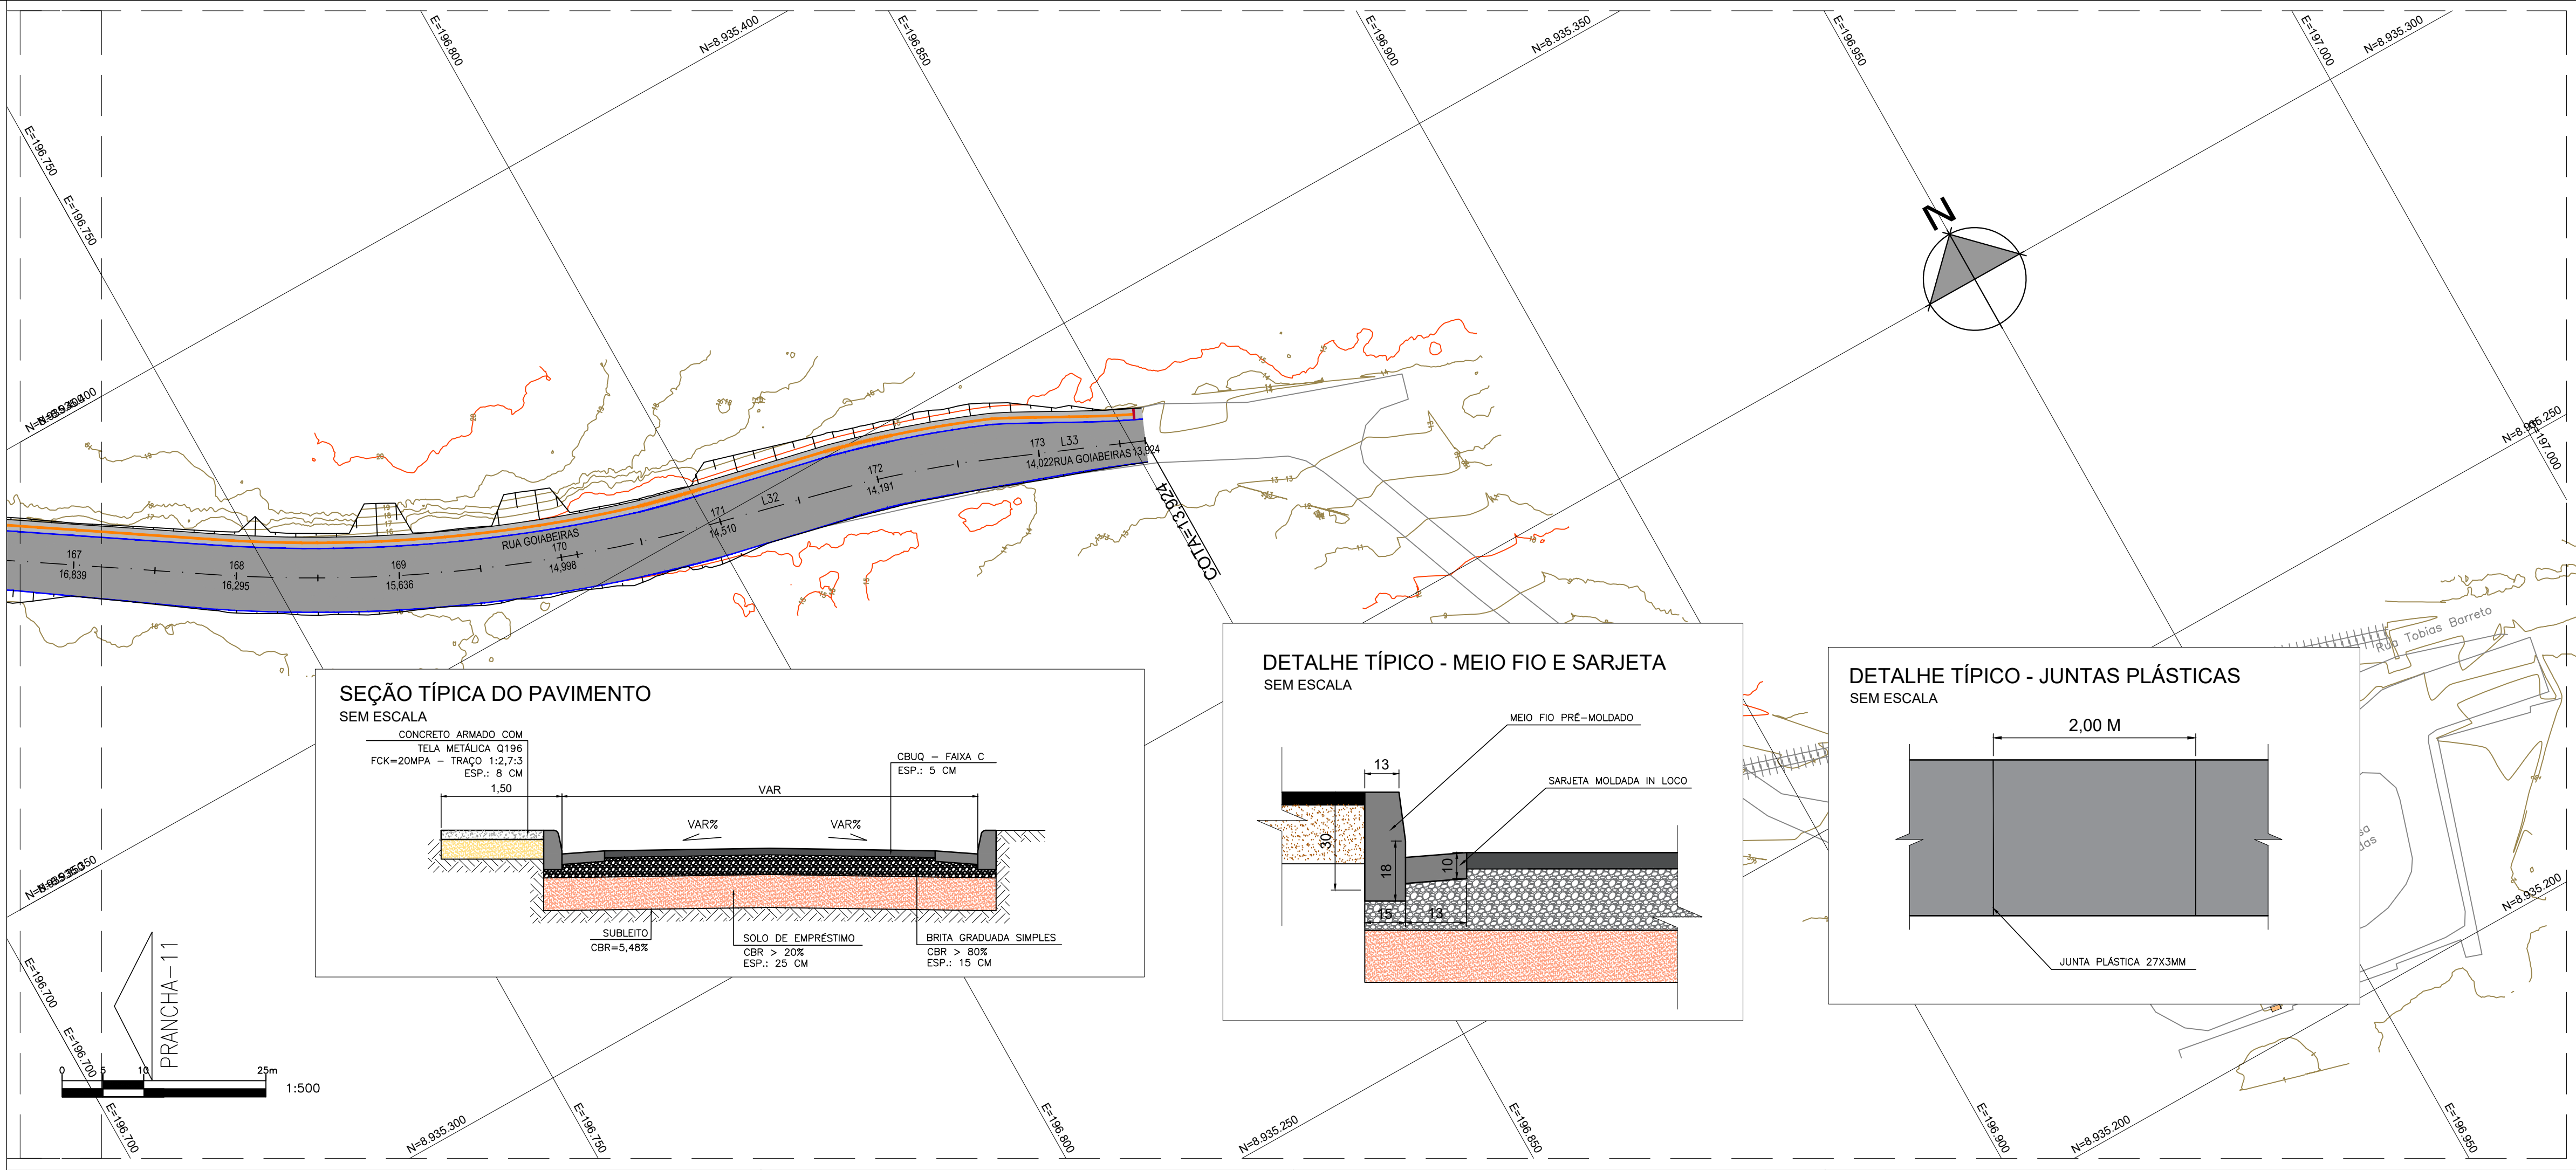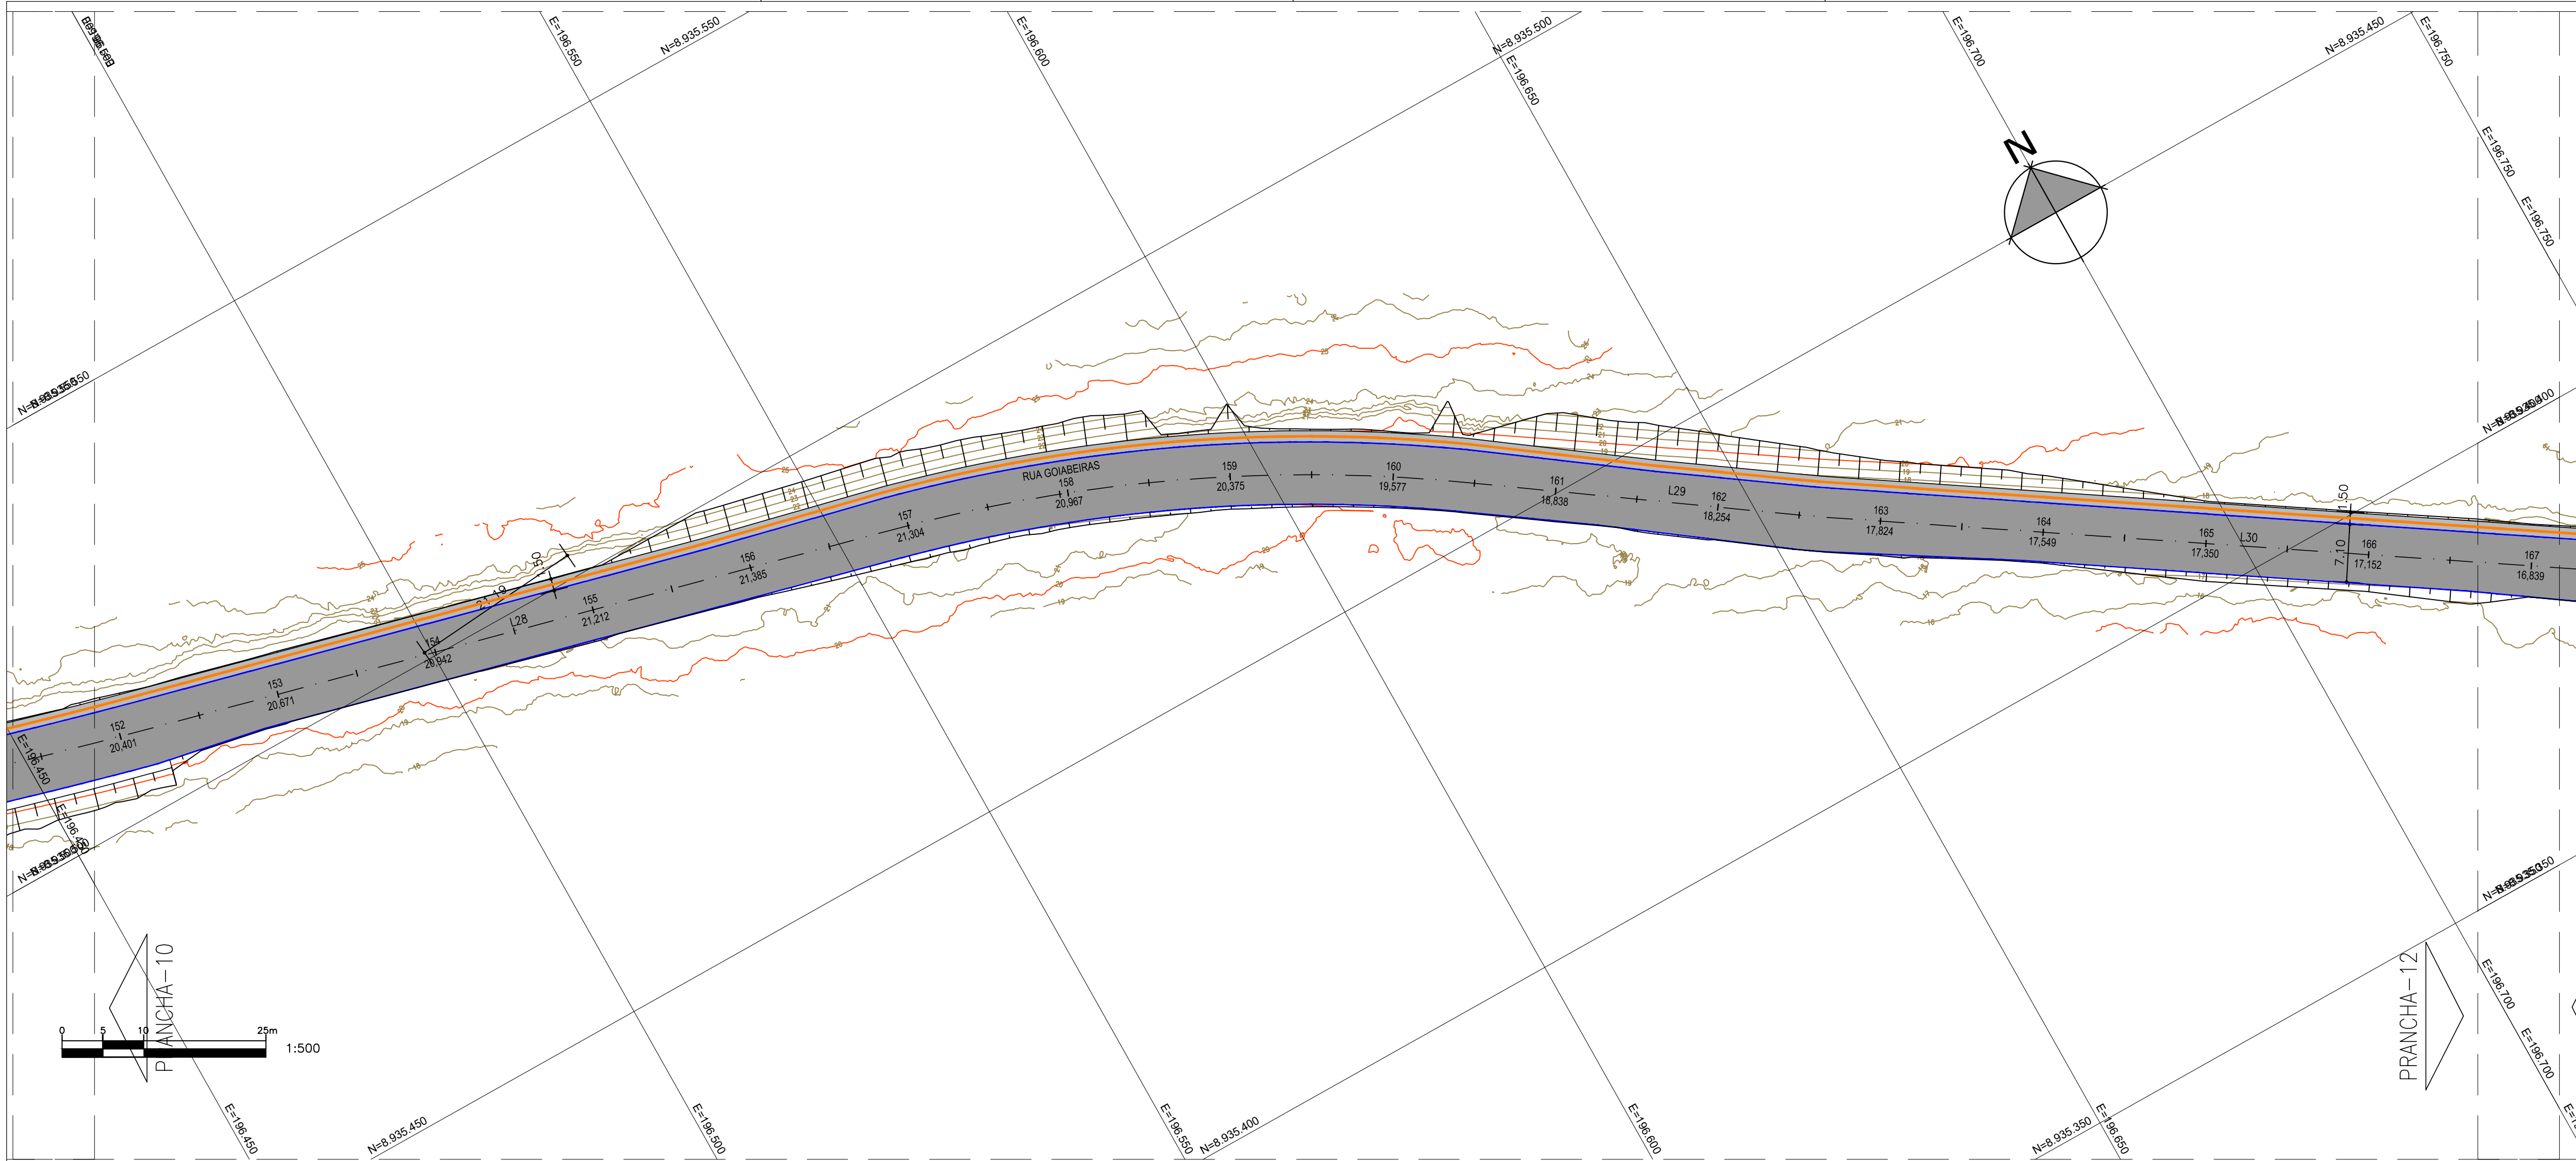

ARTICULAÇÃO DAS FOLHAS

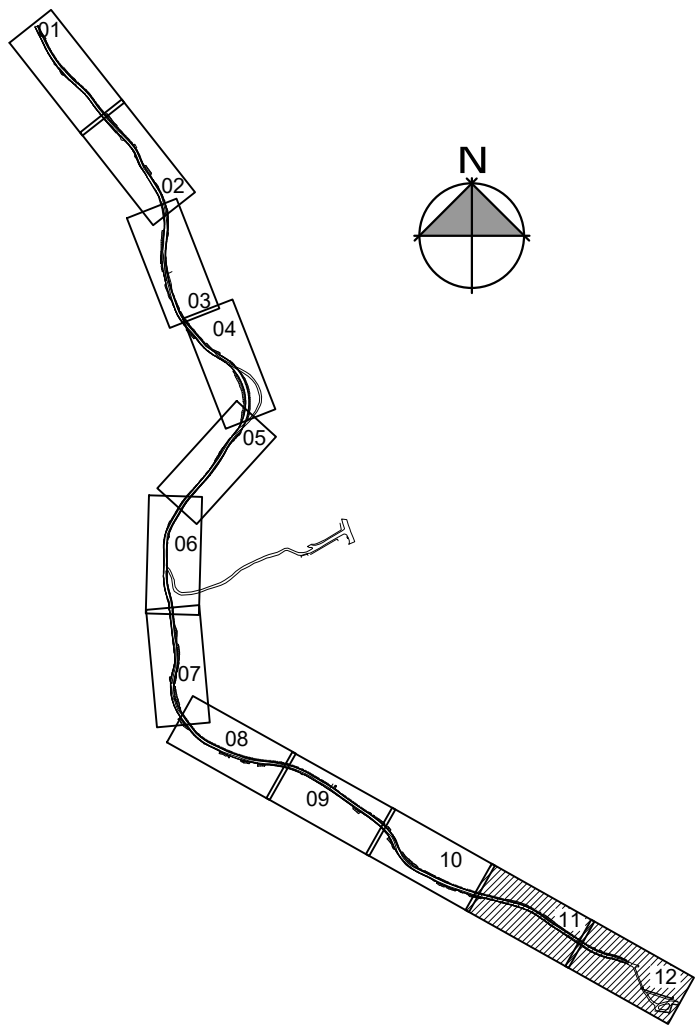

QUADRO DE ÁREAS					
EIXO	EXTENSÃO (m)	LARGURA DA PISTA (m)	LARGURA DA CALÇADA (m)	ÁREA DA PISTA (m²)	EXTENSÃO DE MEIO FIO (m)
ESTRADA DA GOIABEIRA	3.473.14	7,00 A 8,00	1,50	25.765.54	4.768.55

LEGENDA

- MEIO FIO COM SARJETA EM CONCRETO
- MINI GUIA EM CONCRETO
- PISO TÁTIL DIRECIONAL (25x25cm)
- PISO TÁTIL DE ALERTA (25x25cm)
- FAIXA DE ROLAMENTO EM REVESTIMENTO ASFÁLTICO
- CALÇADAS EM CONCRETO

NOTAS

- SISTEMA DE COORDENADAS E COTAS SIRGAS 2000.
- COORDENADAS, ELEVAÇÕES E DIMENSÕES EM METROS, EXCETO ONDE INDICADO DE OUTRA FORMA.

LUAN MONTEIRO SANTOS: 214851451-2

02	26/07/2024	RÔMULO	CORREÇÃO DO DETALHE DAS SARJETAS	LUAN SANTOS	MIGUEL M PEREZ	EDSON GOMES
01	20/07/2024	RÔMULO	CORREÇÃO DA SEÇÃO TÍPICA DO PAVIMENTO	LUAN SANTOS	MIGUEL M PEREZ	EDSON GOMES
00	14/06/2024	RÔMULO	EMIÇÃO INICIAL	LUAN SANTOS	MIGUEL M PEREZ	EDSON GOMES
REVISÃO	DATA	DESENHO	DESCRIÇÃO DA REVISÃO	EMIÇÃO	VERIFICAÇÃO	APROVAÇÃO



PROJETO: PAVIMENTAÇÃO DE VIAS PÚBLICAS NO PERÍMETRO URBANO DO MUNICÍPIO DE MACEIÓ/AL. (CONVÊNIO 945381/2023)			ELABORADO POR: LUAN MONTEIRO SANTOS CREA:051653482-3		
TÍTULO: REQUALIFICAÇÃO DA ESTRADA DA GOIABEIRA PROJETO DE PAVIMENTAÇÃO PLANTA GERAL - FOLHA 06/06			VERIFICADO POR: MIGUEL M. PEREZ CREA:050088014-0		
DATA: 26/07/2024			APROVADO POR: EDSON GOMES CREA:050631451-0		
CÓDIGO: 0174-005-EG-PAV-006-R02	REVISÃO: 02	ESCALA: 1/500	DESENHADO POR: RÔMULO		