


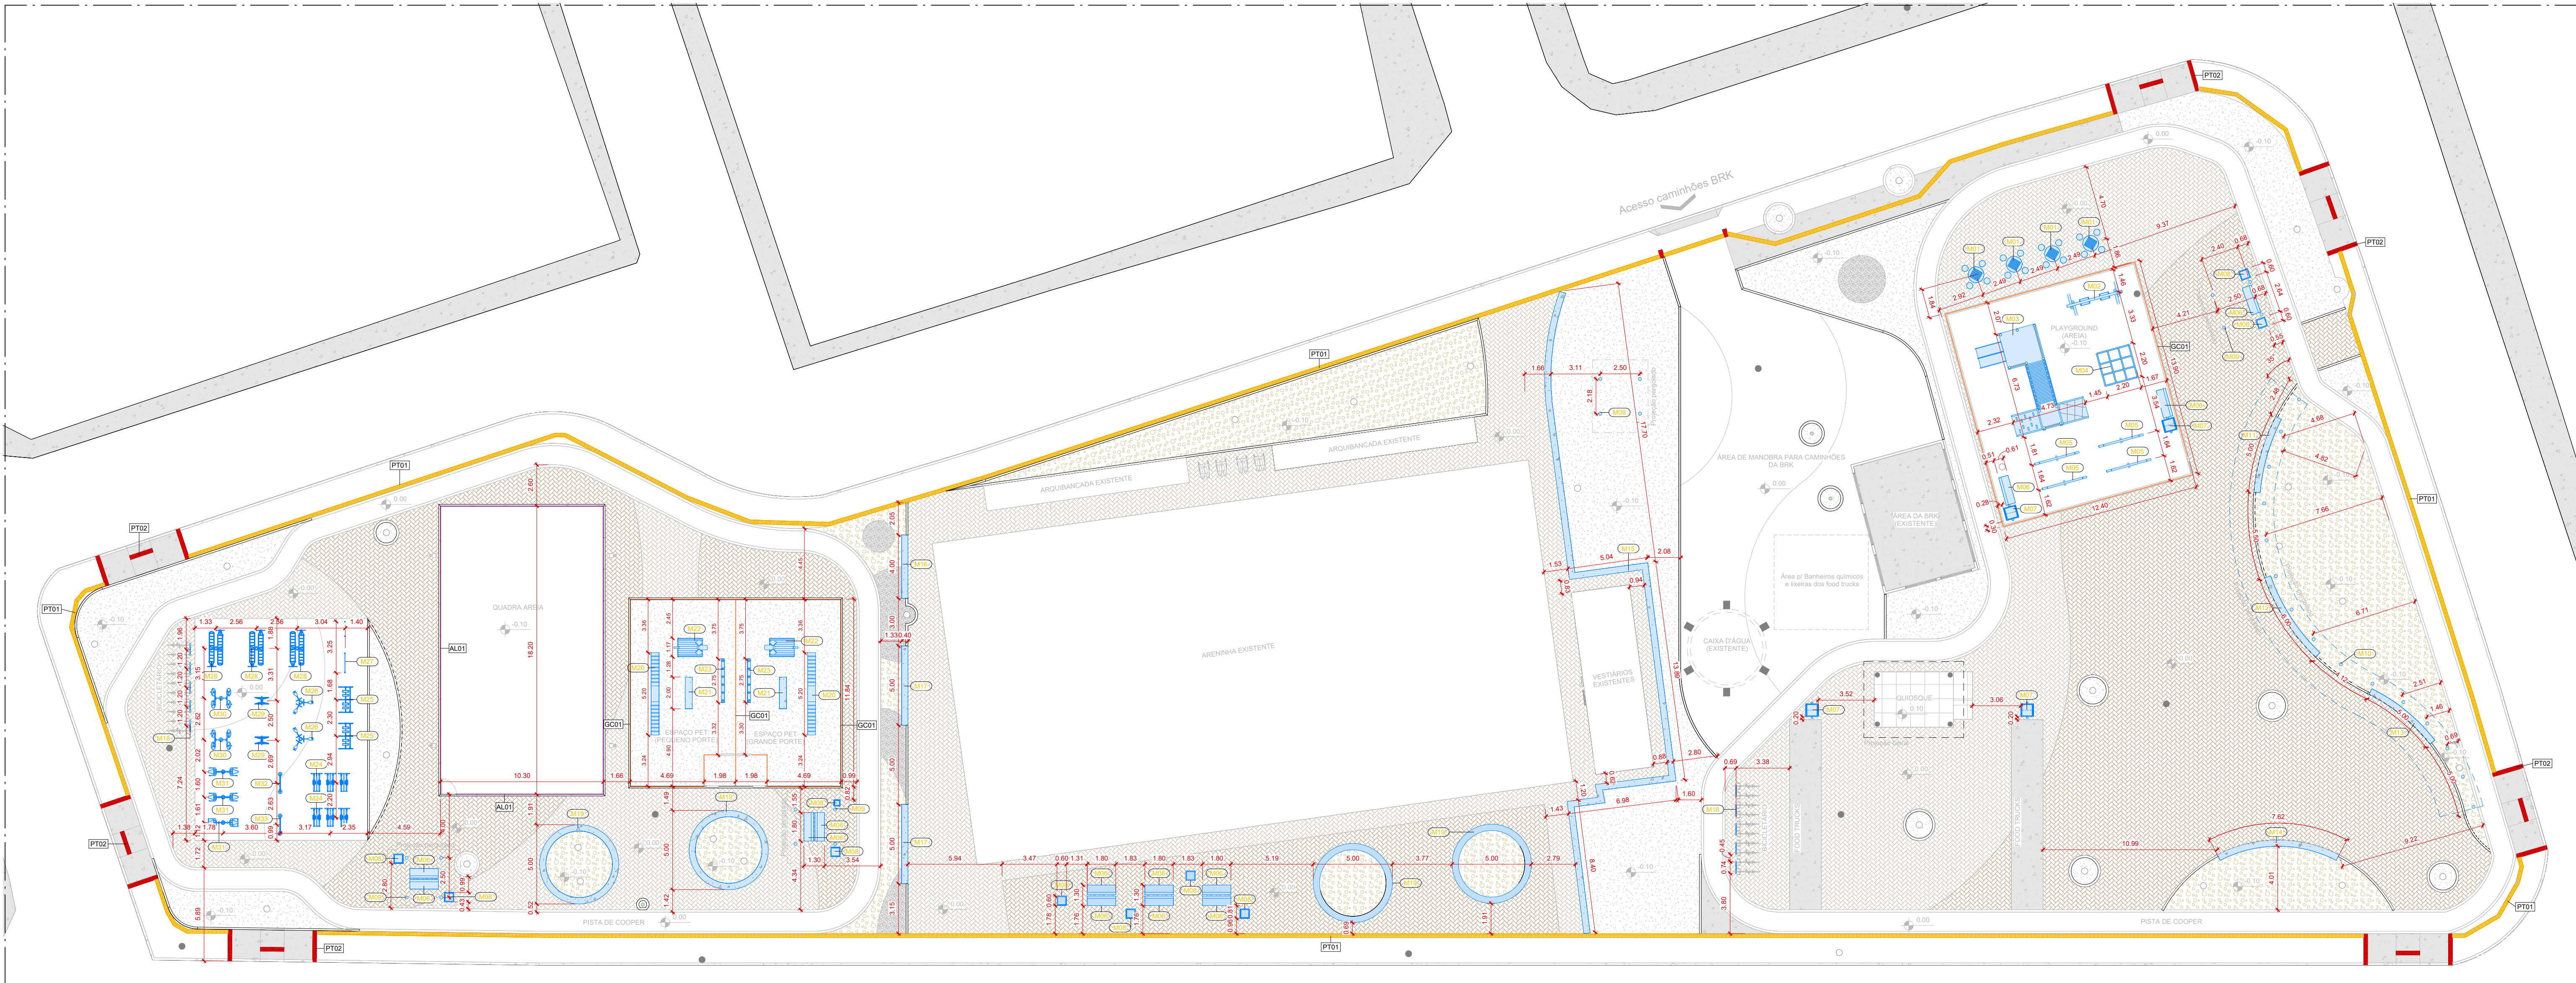

01 PLANTA DE MOBILIÁRIO E GUARDA-CORPO
1 : 200

TABELA DE MOBILIÁRIOS				
IMAGEM	REPRESENTAÇÃO GRÁFICA	CÓDIGO	DESCRIÇÃO	QUANTIDADE
		M01	Mesa c/ tampo Ø=1,00m em concreto polido com tabuleiro em pastilha cerâmica, base de tubo de concreto ø=0,30m e bancos com base de tubo de concreto ø=0,20m e assento em concreto ø=0,40m	4
		M02	Balanco em eucalipto com 2 cadeiras, 3,20x1,85m (C x L)	1
		M03	Casa Tarzan sem balanço em eucalipto, 3,80x3,00m (C x L)	1
		M04	Gaiola labirinto em eucalipto	1
		M05	Gangorra em eucalipto	4
		M06	Bancos com encosto em eucalipto 1,50 x 0,45cm (C x L)	13
		M07	Lixéis fabricados em réguas de madeira tratada de Pinus Ecolit 40x10x10mm/40cm	4
		M08	Vaso quadrado em concreto 40 x 40x 40cm (C x L x A)	10
		M09	Pergolado confeccionado em eucalipto autoclavado premium finalizados com acabamentos finos e aplicação de verniz stain osmocolor UV gold	4

TABELA DE MOBILIÁRIOS				
IMAGEM	REPRESENTAÇÃO GRÁFICA	CÓDIGO	DESCRIÇÃO	QUANTIDADE
		M10	Pergolado em curva em eucalipto autoclavado espécie amaru, perfurado, h = 2,80m, acabamento verniz osmocol natural uv gold com cabo de aço galvanizado 10mm ou similar	1
		M11	Banco em concreto curvo 500 x 40 x 40cm (C x L x A)	1
		M12	Banco em concreto curvo 600 x 40 x 40cm (C x L x A)	1
		M13	Banco em concreto curvo 518 x 40 x 40cm (C x L x A)	1
		M14	Banco em concreto curvo 800 x 40 x 40cm (C x L x A)	1
		M15	Bancos em concreto 4022 x 40 x 40 (C x L x A) - Detalhamento na planilha	1
		M16	Banco em concreto 400 x 40 x 40cm (C x L x A)	1
		M17	Banco em concreto 500 x 40 x 40cm (C x L x A)	2

TABELA DE MOBILIÁRIOS				
IMAGEM	REPRESENTAÇÃO GRÁFICA	CÓDIGO	DESCRIÇÃO	QUANTIDADE
		M18	Bicicletário em tubo aço galvanizado dn3" pbicicletário, dimensão: h=75cm, L=75cm, fixado em base de concreto, pintado esmalte sintético, exceto base de concreto e pintura de acabamento	10
		M19	Banco em concreto 95,00m x 0,40m x 0,40m (D x L x A)	4
		M20	Equipamento de pet: rampa sobe e desce em eucalipto	2
		M21	Banco em concreto 200 x 45 x 40cm (C x L x A)	1
		M22	Equipamento de pet: túnel dog em eucalipto	2
		M23	Equipamento de pet: Zig zag em eucalipto	2
		M24	Equipamento de academia: Esqui triplo na cor azul e amarelo	2
		M25	Equipamento de academia: simulador de caminhada duplo na cor azul e amarelo	2

TABELA DE MOBILIÁRIOS				
IMAGEM	REPRESENTAÇÃO GRÁFICA	CÓDIGO	DESCRIÇÃO	QUANTIDADE
		M26	Equipamento de academia: pressão de pernas triplo na cor azul e amarelo	2
		M27	Equipamento de academia: Alongador com três alturas na cor azul e amarelo	1
		M28	Equipamento de academia: abdominal duplo na cor azul e amarelo	3
		M29	Equipamento de academia: rotação vertical dupla na cor azul e amarelo	2
		M30	Equipamento de academia: rotação diagonal dupla na cor azul e amarelo	2
		M31	Equipamento de academia: peitoral duplo na cor azul e amarelo	3
		M32	Equipamento de academia: espalhar na cor azul e amarelo	1
		M33	Placa academia	1

TABELA DE GUARDA-CORPO			
IMAGEM	REPRESENTAÇÃO GRÁFICA	CÓDIGO	DESCRIÇÃO
		G01	Guarda-corpo em madeira reforestada (eucalipto), 1m 1,00m com tela de aço galvanizado com revestimento em PVC

TABELA DE ALAMBRADO		
IMAGEM	REPRESENTAÇÃO GRÁFICA	CÓDIGO
		AL01

TABELA DE PISO TÁTIL			
IMAGEM	REPRESENTAÇÃO GRÁFICA	CÓDIGO	DESCRIÇÃO
		G01	Mão-frio com pintura na cor branco
		PT01	Piso tátil direcional
		PT02	Piso tátil alerta



PREFEITURA MUNICIPAL DE MACEIÓ
SUDES
SUPERINTENDÊNCIA MUNICIPAL DE DESENVOLVIMENTO SUSTENTÁVEL

PROJETO DE INTERVENÇÃO URBANA
PRAÇA DUBEUX LEÃO

PROJETO URBANÍSTICO

Estr. Des. Carlos de Gusmão, Tabuleiro dos Martins, Maceió/AL

RESPONSÁVEIS TÉCNICOS:  ELISABETH DE LIRA SANTOS
Data: 10/11/2025 10:37:14-0300
Verifique em: <https://validar.dl.gov.br>

(CAU: 000A280518 / CPF: 662.690.674-72)

ESCALA: 1 : 200	DATA: NOV/2025	PLANTA DE MOBILIÁRIOS E TABELA	04
-----------------	----------------	--------------------------------	----

EQUIPE RESPONSÁVEL: ELISABETH DE LIRA SANTOS