


LEGENDA MEIO-FIO:
MEIO-FIO EM CONCRETO PRÉ-FABRICADO,
DIMENSÕES 100X10X13X30CM (COMPRIMENTO X
BASE INFERIOR X BASE SUPERIOR X ALTURA)

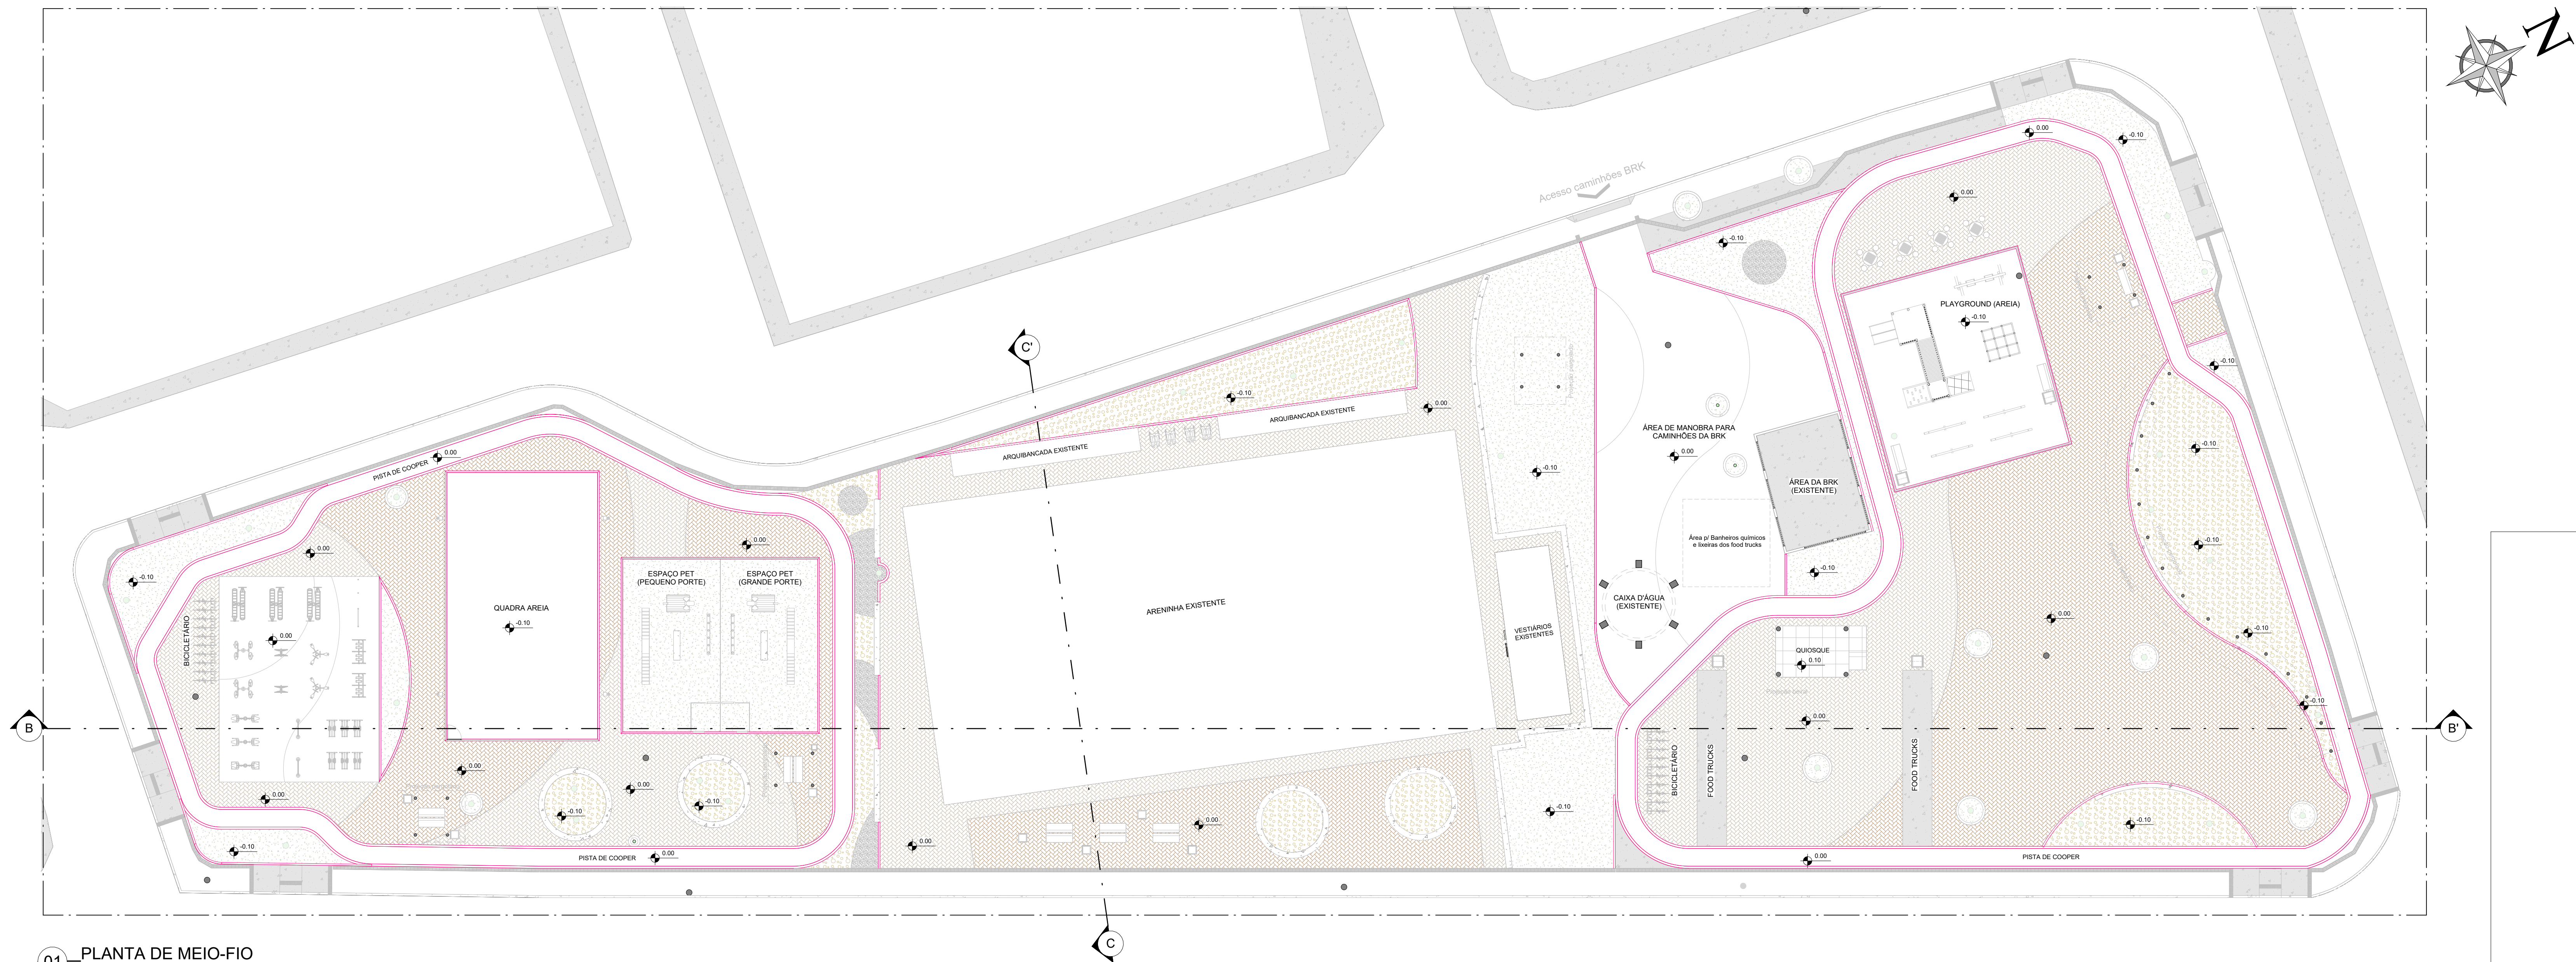

01 PLANTA DE MEIO-FIO
1 : 200



PREFEITURA MUNICIPAL DE
MACEIÓ
SUDES
SUPERINTENDÊNCIA MUNICIPAL DE
DESENVOLVIMENTO SUSTENTÁVEL

PROJETO DE INTERVENÇÃO URBANA PRAÇA DUBEUX LEÃO

PROJETO URBANÍSTICO

Estr. Des. Carlos de Gusmão, Tabuleiro dos Martins, Maceió/AL

RESPONSÁVEIS TÉCNICOS:

Documento assinado digitalmente:
ELISABETH DE LIRA SANTOS
Data: 10/11/2025 10:22:16-0300
Verifique em https://brasil.gov.br

ELISABETH DE LIRA SANTOS

(CAU: 000A280518 / CPF: 662.690.674-72)

ESCALA: Como
Indicado

DATA:
NOV/2025

PLANTA BAIXA - DEMARCAÇÃO DE MEIO-FIO

08

EQUIPE RESPONSÁVEL: ELISABETH DE LIRA SANTOS