



01—Corte B:B'
1 : 100

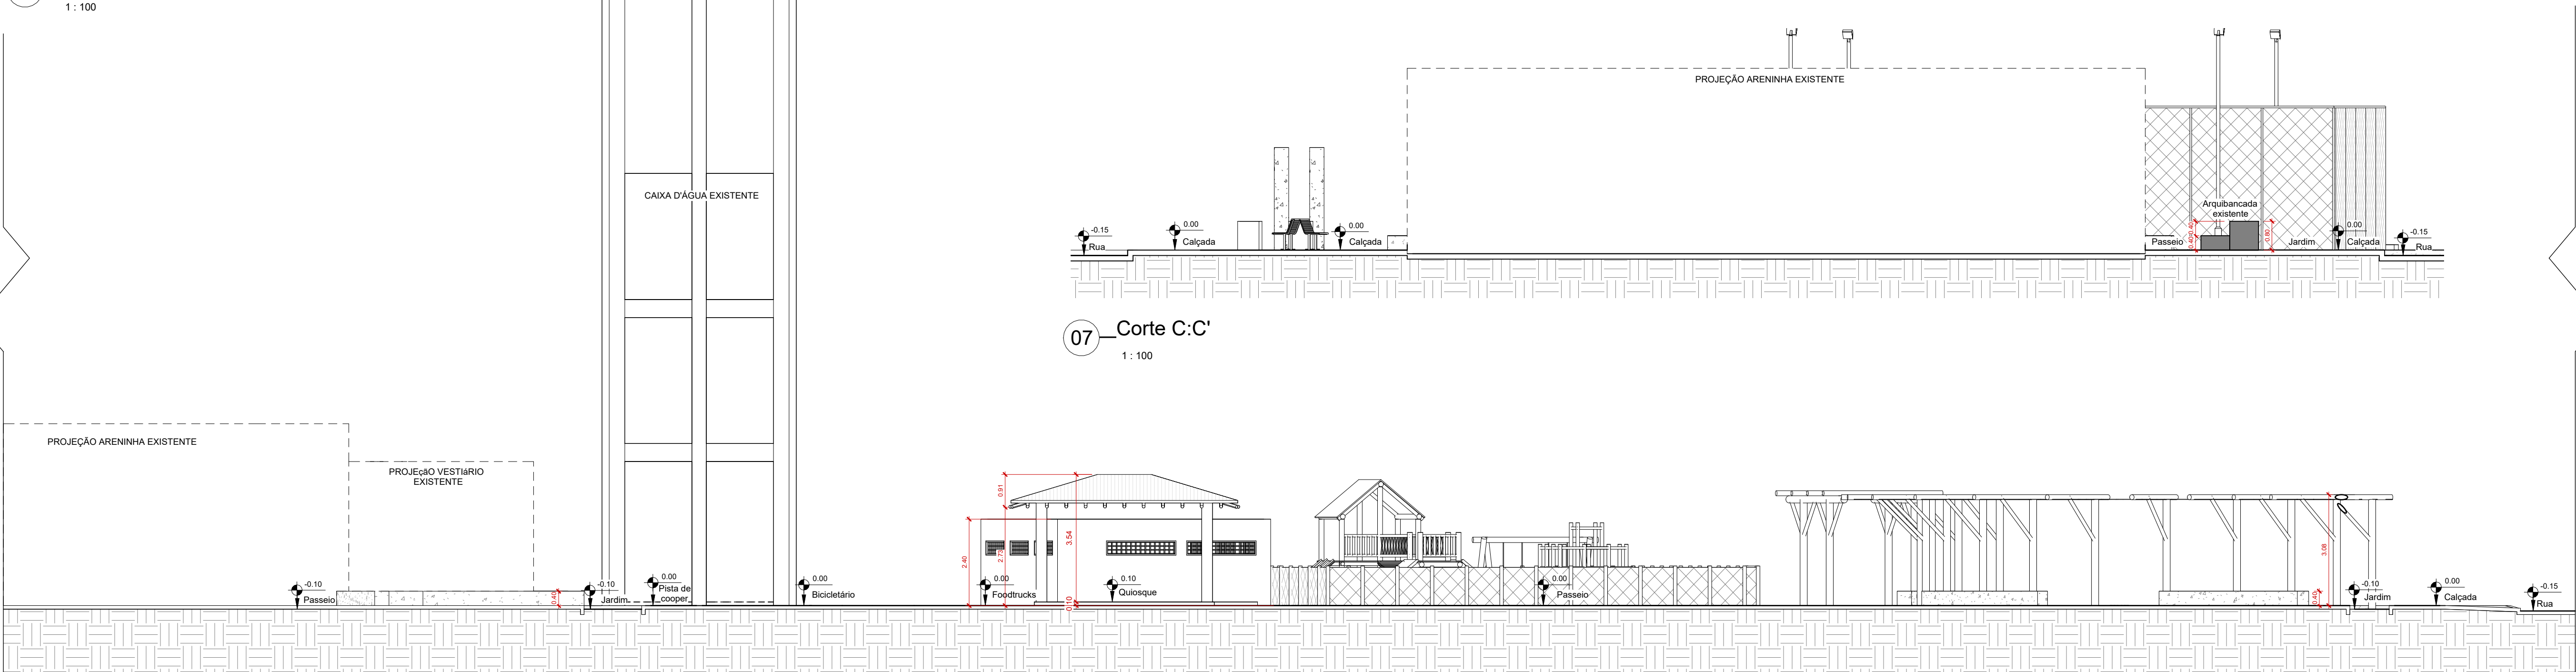


07—Corte C:C'
1 : 100


02—Corte B:B'
1 : 100

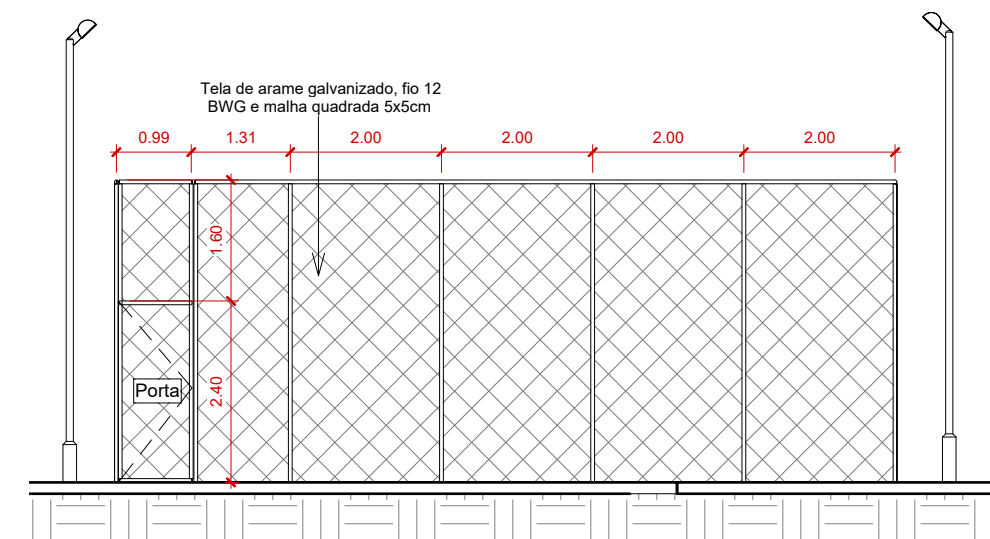


03—Quadra Areia - Vista
1 : 100

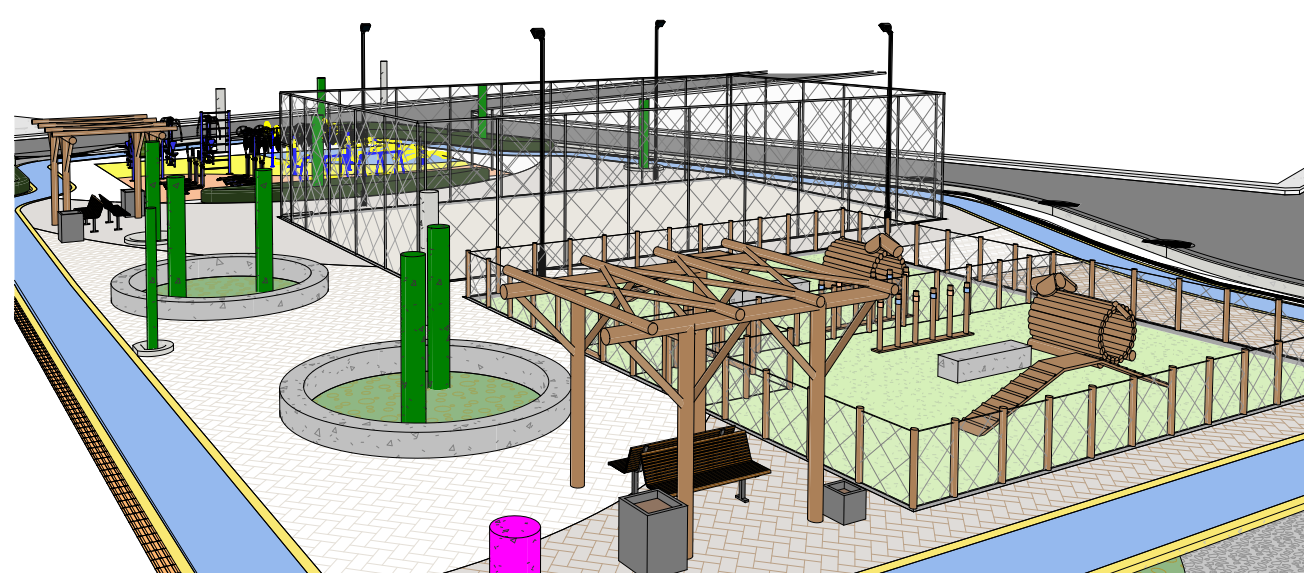

04—VOLUMETRIA 1

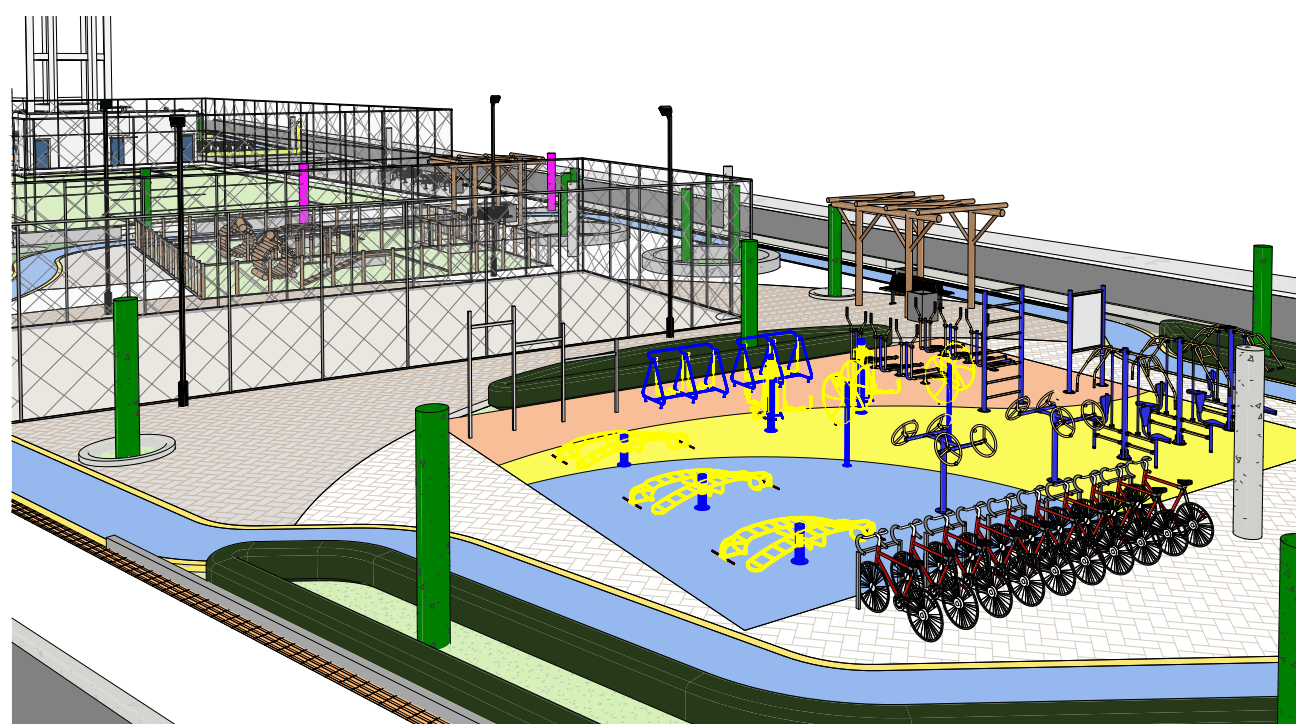

05—VOLUMETRIA 2

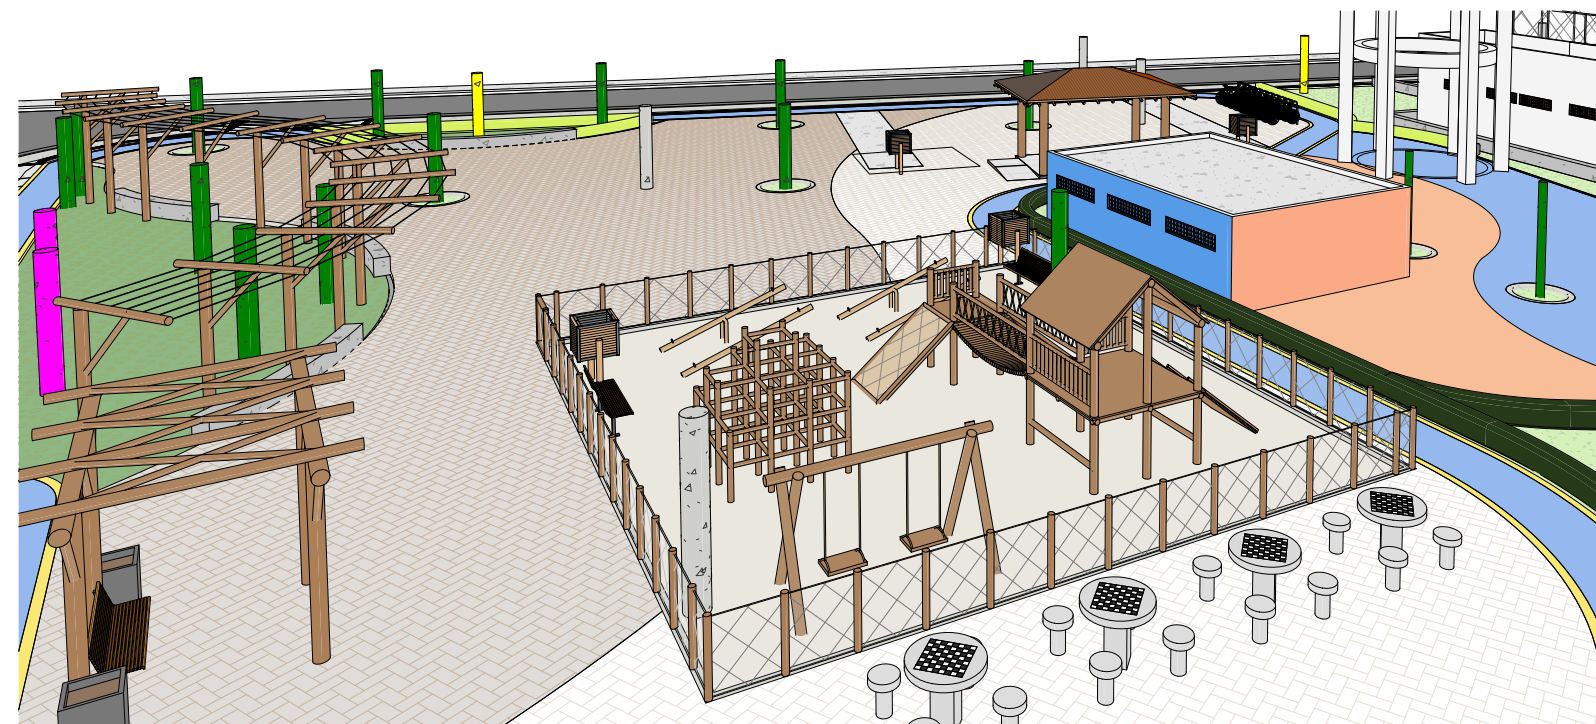

06—VOLUMETRIA 3



**PREFEITURA MUNICIPAL DE
MACEIÓ**
SUDES
SUPERINTENDÊNCIA MUNICIPAL DE
DESENVOLVIMENTO SUSTENTÁVEL

**PROJETO DE INTERVENÇÃO URBANA
PRAÇA DUBEUX LEÃO**

PROJETO URBANÍSTICO

Estr. Des. Carlos de Gusmão, Tabuleiro dos Martins, Maceió/AL

RESPONSÁVEIS TÉCNICOS:

ELISABETH DE LIRA SANTOS

(CAU: 000A280518 / CPF: 662.690.674-72)

ESCALA: 1 : 100

DATA:
NOV/2025

CORTES E VOLUMETRIAS

03

EQUIPE RESPONSÁVEL: ELISABETH DE LIRA SANTOS