


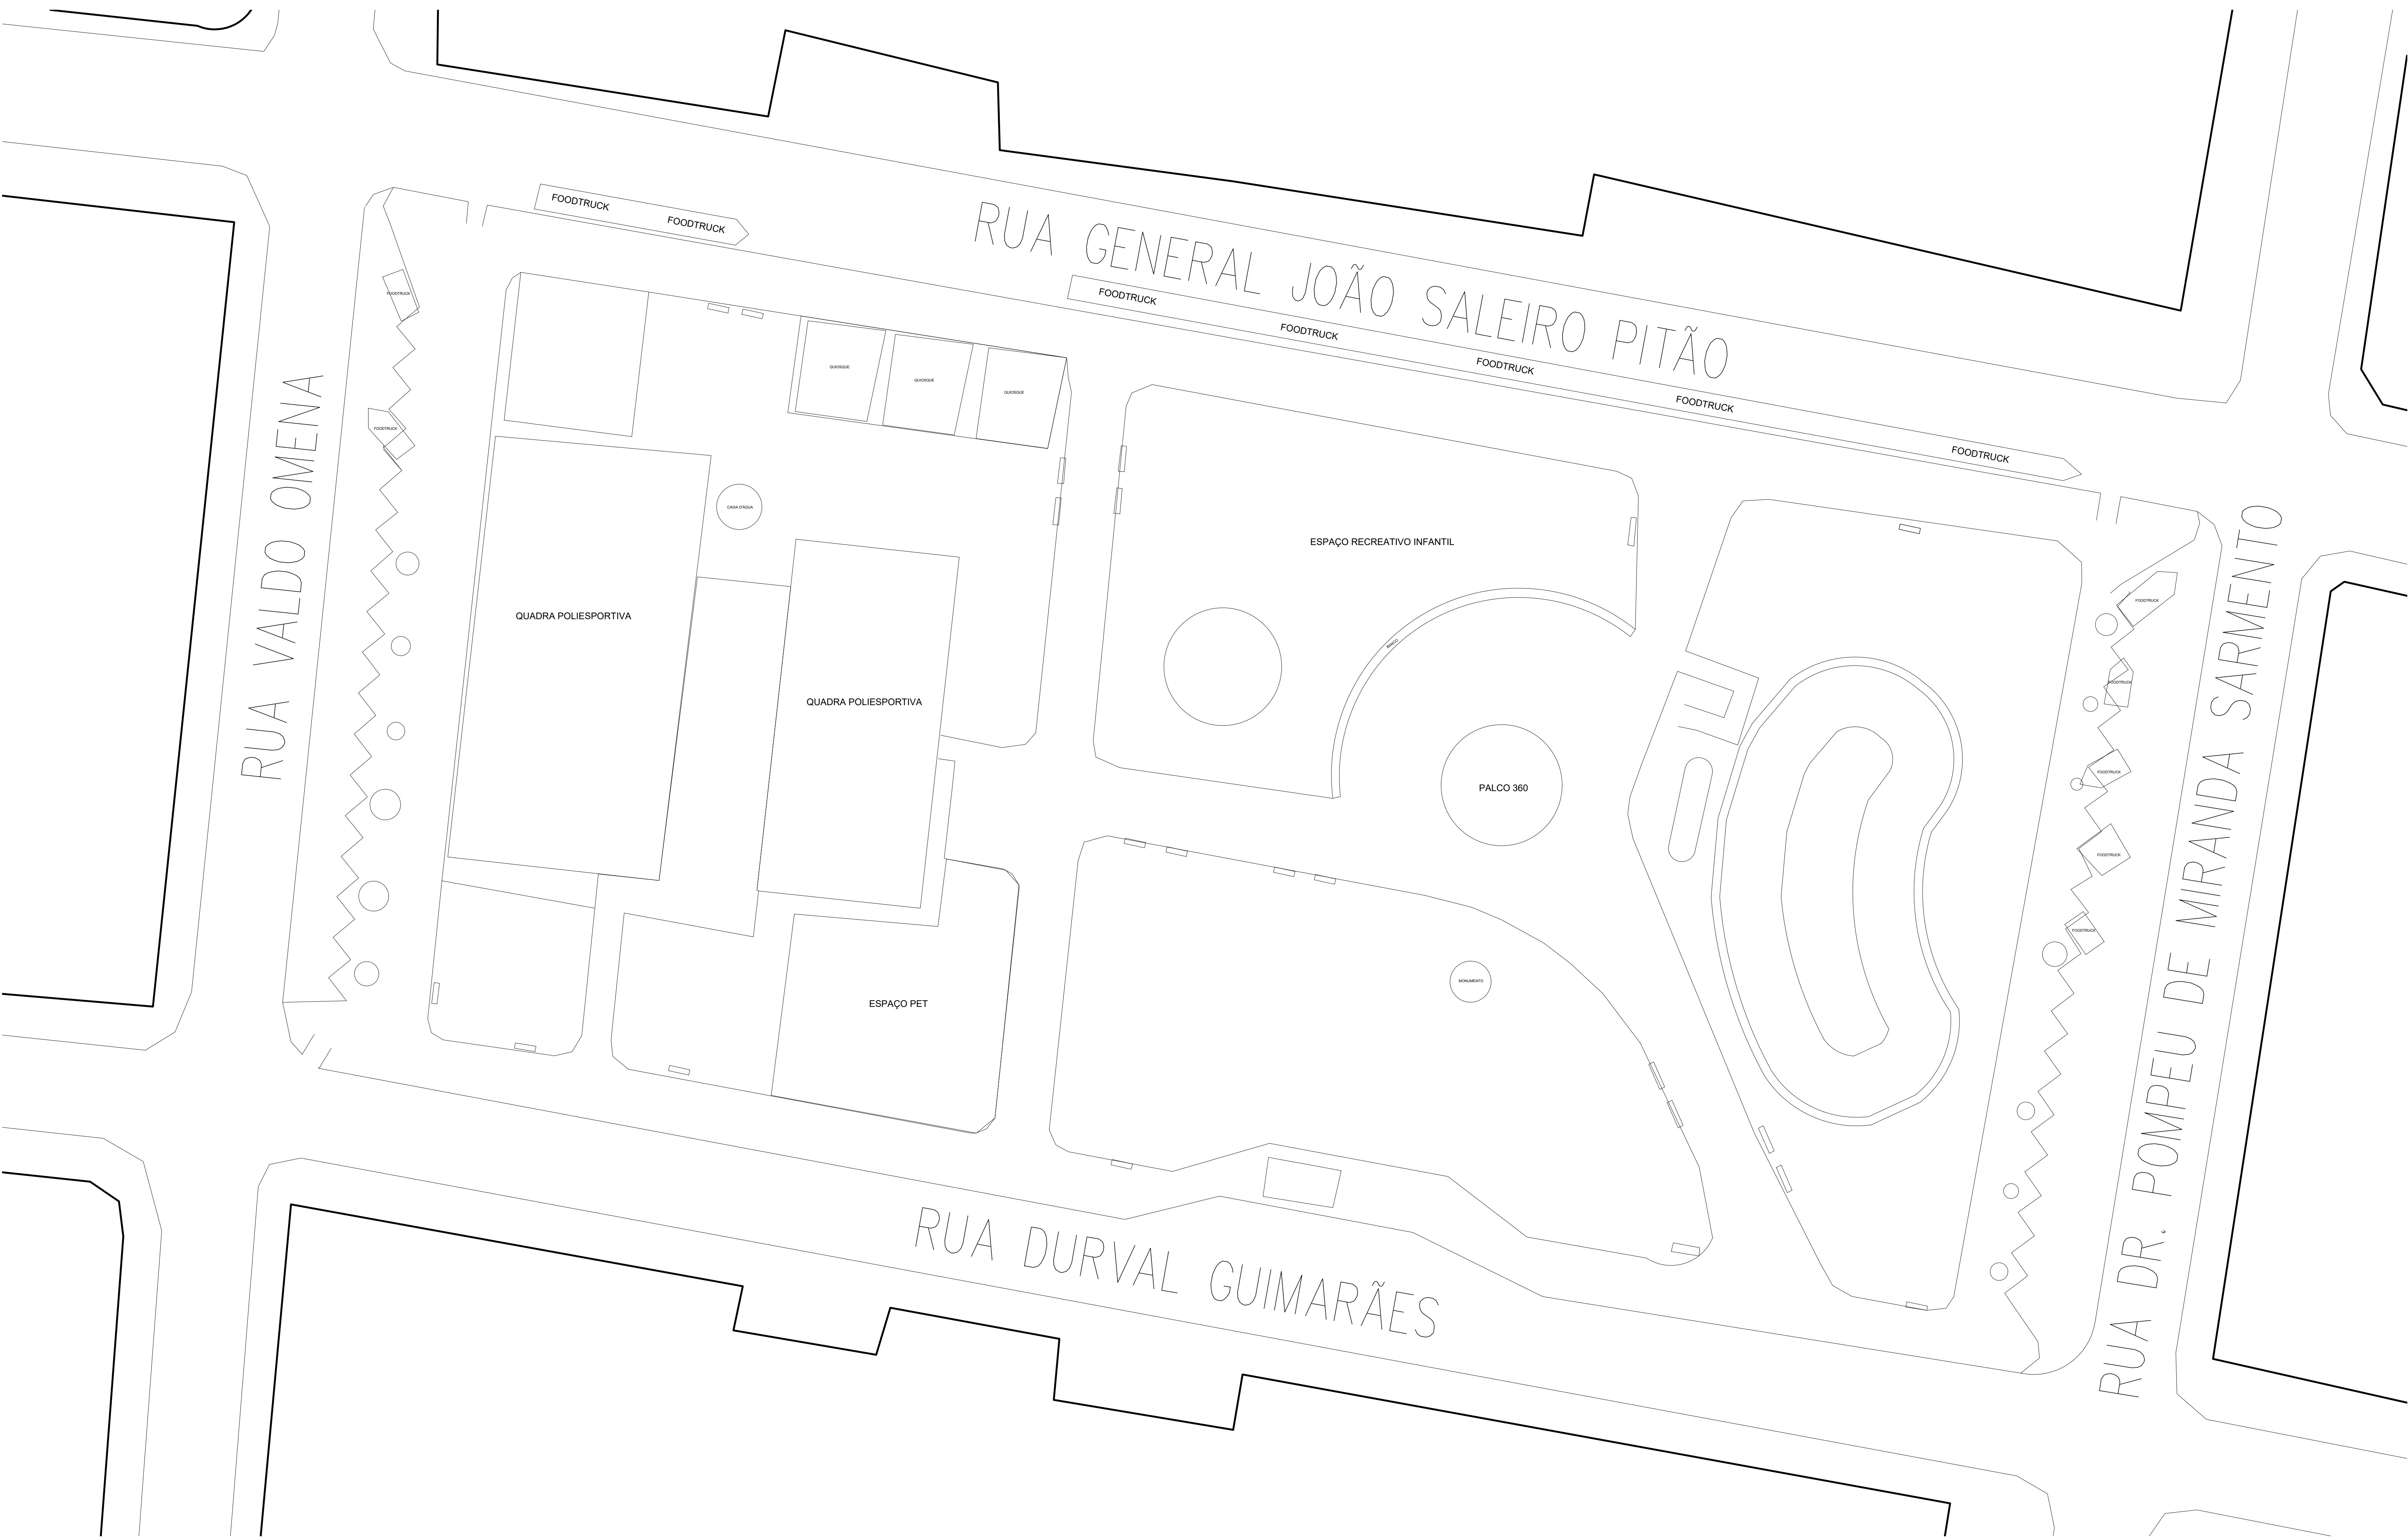

01 PLANTA BAIXA DE LEVANTAMENTO
ESCALA 1/200



02 PLANTA DE SITUAÇÃO - PRAÇA DO SKATE
SEM ESCALA



PREFEITURA MUNICIPAL DE MACEIÓ
PREFEITO RODRIGO SANTOS GUINIA

IPLAM - INSTITUTO DE PESQUISA E PLANEJAMENTO URBANO DE MACEIÓ
SECRETÁRIO PRESIDENTE ALESSANDRO MEDEIROS DE LEMOS

TÍTULO/ OBRA:

PROPOSTA DE REQUALIFICAÇÃO DA PRAÇA DO SKATE

RESPONSÁVEL TÉCNICO DO PROJETO:

RAFAELLA ZEFERINO DO CARMO MAGALHÃES CINTRA - CAU A155016-0

DIRETOR EXECUTIVO DE DESENHO URBANO E PROJETOS ESTRUTURAIS
RAFAELLA ZEFERINO DO CARMO MAGALHÃES CINTRA

DIRETOR GERAL DE PROJETOS ARQUITETÔNICOS E URBANÍSTICOS
VICTOR DAVILA LINS MONTENEGRO CORREIA DA GUINIA

EQUIPE TÉCNICA

Ana Mariam Santiago Monteiro Nogueira Amaral
Bruno Correia Romeiro Borges
Clara Mero Japiassu de Almeida
Giovanna Albuquerque Acioli Rios
Graziela David Chaves
Guilherme Cassado Breda
Júlyana Cabral Rodrigues Barreto Gomes
Laryssa Araújo Lima Kummer
Mariana Moura Mendes Alves

Marília Gabriely de Lima Alvim da Silva
Rafaelia Santos Teixeira de Oliveira Perrelli
Sabrina Geórgia Gusmão de Queiroz
Sarah Angela Gonzaga Pace

ESTAGIÁRIOS

Rafael André Ferreira da Silva
João Felipe Pereira Cavalcante
Luiz Eduardo Torres Alves
Nicolle Santos Moreira

LOCALIZAÇÃO:


RUA DURVAL GUIMARÃES, PONTA VERDE, MACEIÓ

ASSUNTO:

PLANTA BAIXA DE LEVANTAMENTO E PLANTA DE SITUAÇÃO

REVISÃO:	DESCRIÇÃO:
00	PROPOSTA DE REQUALIFICAÇÃO DA PRAÇA DO SKATE - NO MUNICÍPIO DE MACEIÓ, ALAGOAS.

DATA:	ESCALA:	PRANCHAS:
JULHO/2026	INDICADA	01/10

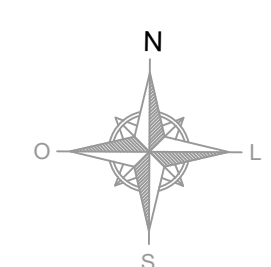

Página 82

LEGENDA	
	DEMOLIR
	RECUPERAR



PREFEITURA MUNICIPAL DE MACEIÓ
PREFEITO RODRIGO SANTOS CUNHA

IPLAM - INSTITUTO DE PESQUISA E PLANEJAMENTO URBANO DE MACEIÓ
SECRETÁRIO PRESIDENTE ALESSANDRO MEDEIROS DE LEMOS

TÍTULO OBRA:

PROPOSTA DE REQUALIFICAÇÃO DA PRAÇA DO SKATE

RESPONSÁVEL TÉCNICO DO PROJETO:

RAFAELLA ZEFERINO DO CARMO MAGALHÃES CINTRA - CAU A155016-0

DIRETOR EXECUTIVO DE DESENHO URBANO E PROJETOS ESTRUTURAIS
RAFAELLA ZEFERINO DO CARMO MAGALHÃES CINTRA

DIRETOR GERAL DE PROJETOS ARQUITETÔNICOS E URBANÍSTICOS
VICTOR D'AVILA LINS MONTENEGRO CARNEIRO DA CUNHA

EQUIPE TÉCNICA	
Ana Marian Santiago Monteiro Nogueira Amaral	Marília Gabrieli de Lima Alvim da Silva
Bruno Correia Romero Borges	Rafaela Santos Teixeira de Oliveira Perrelli
Clara Méro Japiassu de Almeida	Sabrina Georgina Gusmão de Queiroz
Giovanna Albuquerque Acíoli Rios	Sarah Angela Gonzaga Pace
Graziela David Chaves	ESTAGIÁRIOS
Guilherme Casado Breda	Ítalo André Ferreira da Silva
Julyana Cabral Rodrigues Barreto Gomes	João Felipe Pereira Cavalcante
Laryssa Araújo Lima Kummer	Lúiz Eduardo Torres Alves
Mariana Moura Mendes Alves	Niccolle Santos Moreira

LOCALIZAÇÃO:
RUA DURVAL GUIMARÃES, PONTA VERDE, MACEIÓ

ASSUNTO: PLANTA BAIXA DEMOLIR/CONSTRUIR

REVISÃO:	DESCRIÇÃO:
00	PROPOSTA DE REQUALIFICAÇÃO DA PRAÇA DO SKATE NO MUNICÍPIO DE MACEIÓ, ALAGOAS

DATA:	ESCALA:	PRANCHA:
JULHO/2026	INDICADA	02/10

PRANCHA: 02/10



LEGENDA

	CONCRETO CINZA POLIDO	
	PISO MARCO PISO - COR AVELUMELHADO	 MOBILIÁRIO ACADEMIA
	PISO MARCO PISO - COR BEGE CLARO	 MOBILIÁRIO ACADEMIA
	PISO EMBORRACHADO - COR AMARELA	 MOBILIÁRIO ACADEMIA
	PISO EMBORRACHADO - COR VERMELHA	 MOBILIÁRIO ACADEMIA
	PISO EMBORRACHADO - COR AZUL	 MOBILIÁRIO ACADEMIA
	PISO EMBORRACHADO - COR LARANJA	 MOBILIÁRIO ACADEMIA
	PISO EM GRAMA NATURAL	 MOBILIÁRIO ESPAÇO PET
	PISO EM GRAMA ARTIFICIAL	 MOBILIÁRIO ESPAÇO PET
	PISO DE PORCELANATO ANTIRRESPIGANTE MACADIZADO	 MOBILIÁRIO ESPAÇO PET
	PISO EM PINTURA À UREA VERDE, AZUL E LARANJA DA QUADRA PÓLESPORTIVA	
	MOBILIÁRIO DE CONVÍVIO	 MOBILIÁRIO DE CONVÍVIO
	MOBILIÁRIO DE CONVÍVIO	 MOBILIÁRIO DE CONVÍVIO
	FOOD MODULE	 MOBILIÁRIO PLAYGROUND
	CONJUNTO MESA E 4 CADEIRA	 MOBILIÁRIO PLAYGROUND
	BICICLETÁRIO	 MOBILIÁRIO PLAYGROUND
	LIXEIRA	
	REEBOUDRO	 MOBILIÁRIO PLAYGROUND

 		
PREFEITURA MUNICIPAL DE MACEIÓ PREFEITO RODRIGO SANTOS CINTRA		
IPLAM - INSTITUTO DE PESQUISA E PLANEJAMENTO URBANO DE MACEIÓ SECRETÁRIO DOUTOR ALESSANDRO MEDEIROS DE LENCOS		
TÍTULO: OBRA: PROPOSTA DE REQUALIFICAÇÃO DA PRAÇA DO SKATE		
RESPONSÁVEL TÉCNICO DO PROJETO: _____ RAFAELLA ZEFFERINO DO CARMO MAGALHÃES CINTRA - CAU 1155016-0		
DIRETOR EXECUTIVO DE DESENHO URBANO E PROJETOS ESTRUTURAIS RAFAELLA ZEFFERINO DO CARMO MAGALHÃES CINTRA		
DIRETOR GERAL DE PROJETOS ARQUITETÔNICOS E URBANÍSTICOS VICTOR DAVILA LINS MONTENEGRO CARNEIRO DA CUNHA		
EQUIPE TÉCNICA: Ana Márian Santiago Monteiro Nogueira Amaral Bruno Correia Romeiro Borges Clara Meroi Proposta de Almeida Giovanna Albuquerque Acilios Rios Graziella David Chaves Guilherme Casado Breda Julyana Cabral Rodrigues Barreto Gomes Larissa Araújo Lima Kummer Mariana Moura Mendes Alves Marília Gabriely de Lima Alvim da Silva Marcelina Santos Teixeira de Oliveira Perrelli Sabrina Georgina Gusmão de Queiroz Sarah Angélica Gonzaga Fauce ESTAGIÁRIOS: Italo André Ferreira da Silva Jozão Felipe Pereira Cavalcante Luiz Eduardo Torres Alves Nicolle Santos Moreira		
LOCALIZAÇÃO: RUA DURVAL GUIMARÃES, PONTA VERDE, MACEIÓ		
ASSUNTO: PLANTA BAIXA GERAL		
REVISÃO: 00	DESCRIÇÃO: PROPOSTA DE REQUALIFICAÇÃO DA PRAÇA DO SKATE - NO MUNICÍPIO DE MACEIÓ, ALAGOAS.	
DATA: JULHO/2026	ESCALA: INDICADA	PRANCHA: 03/10