


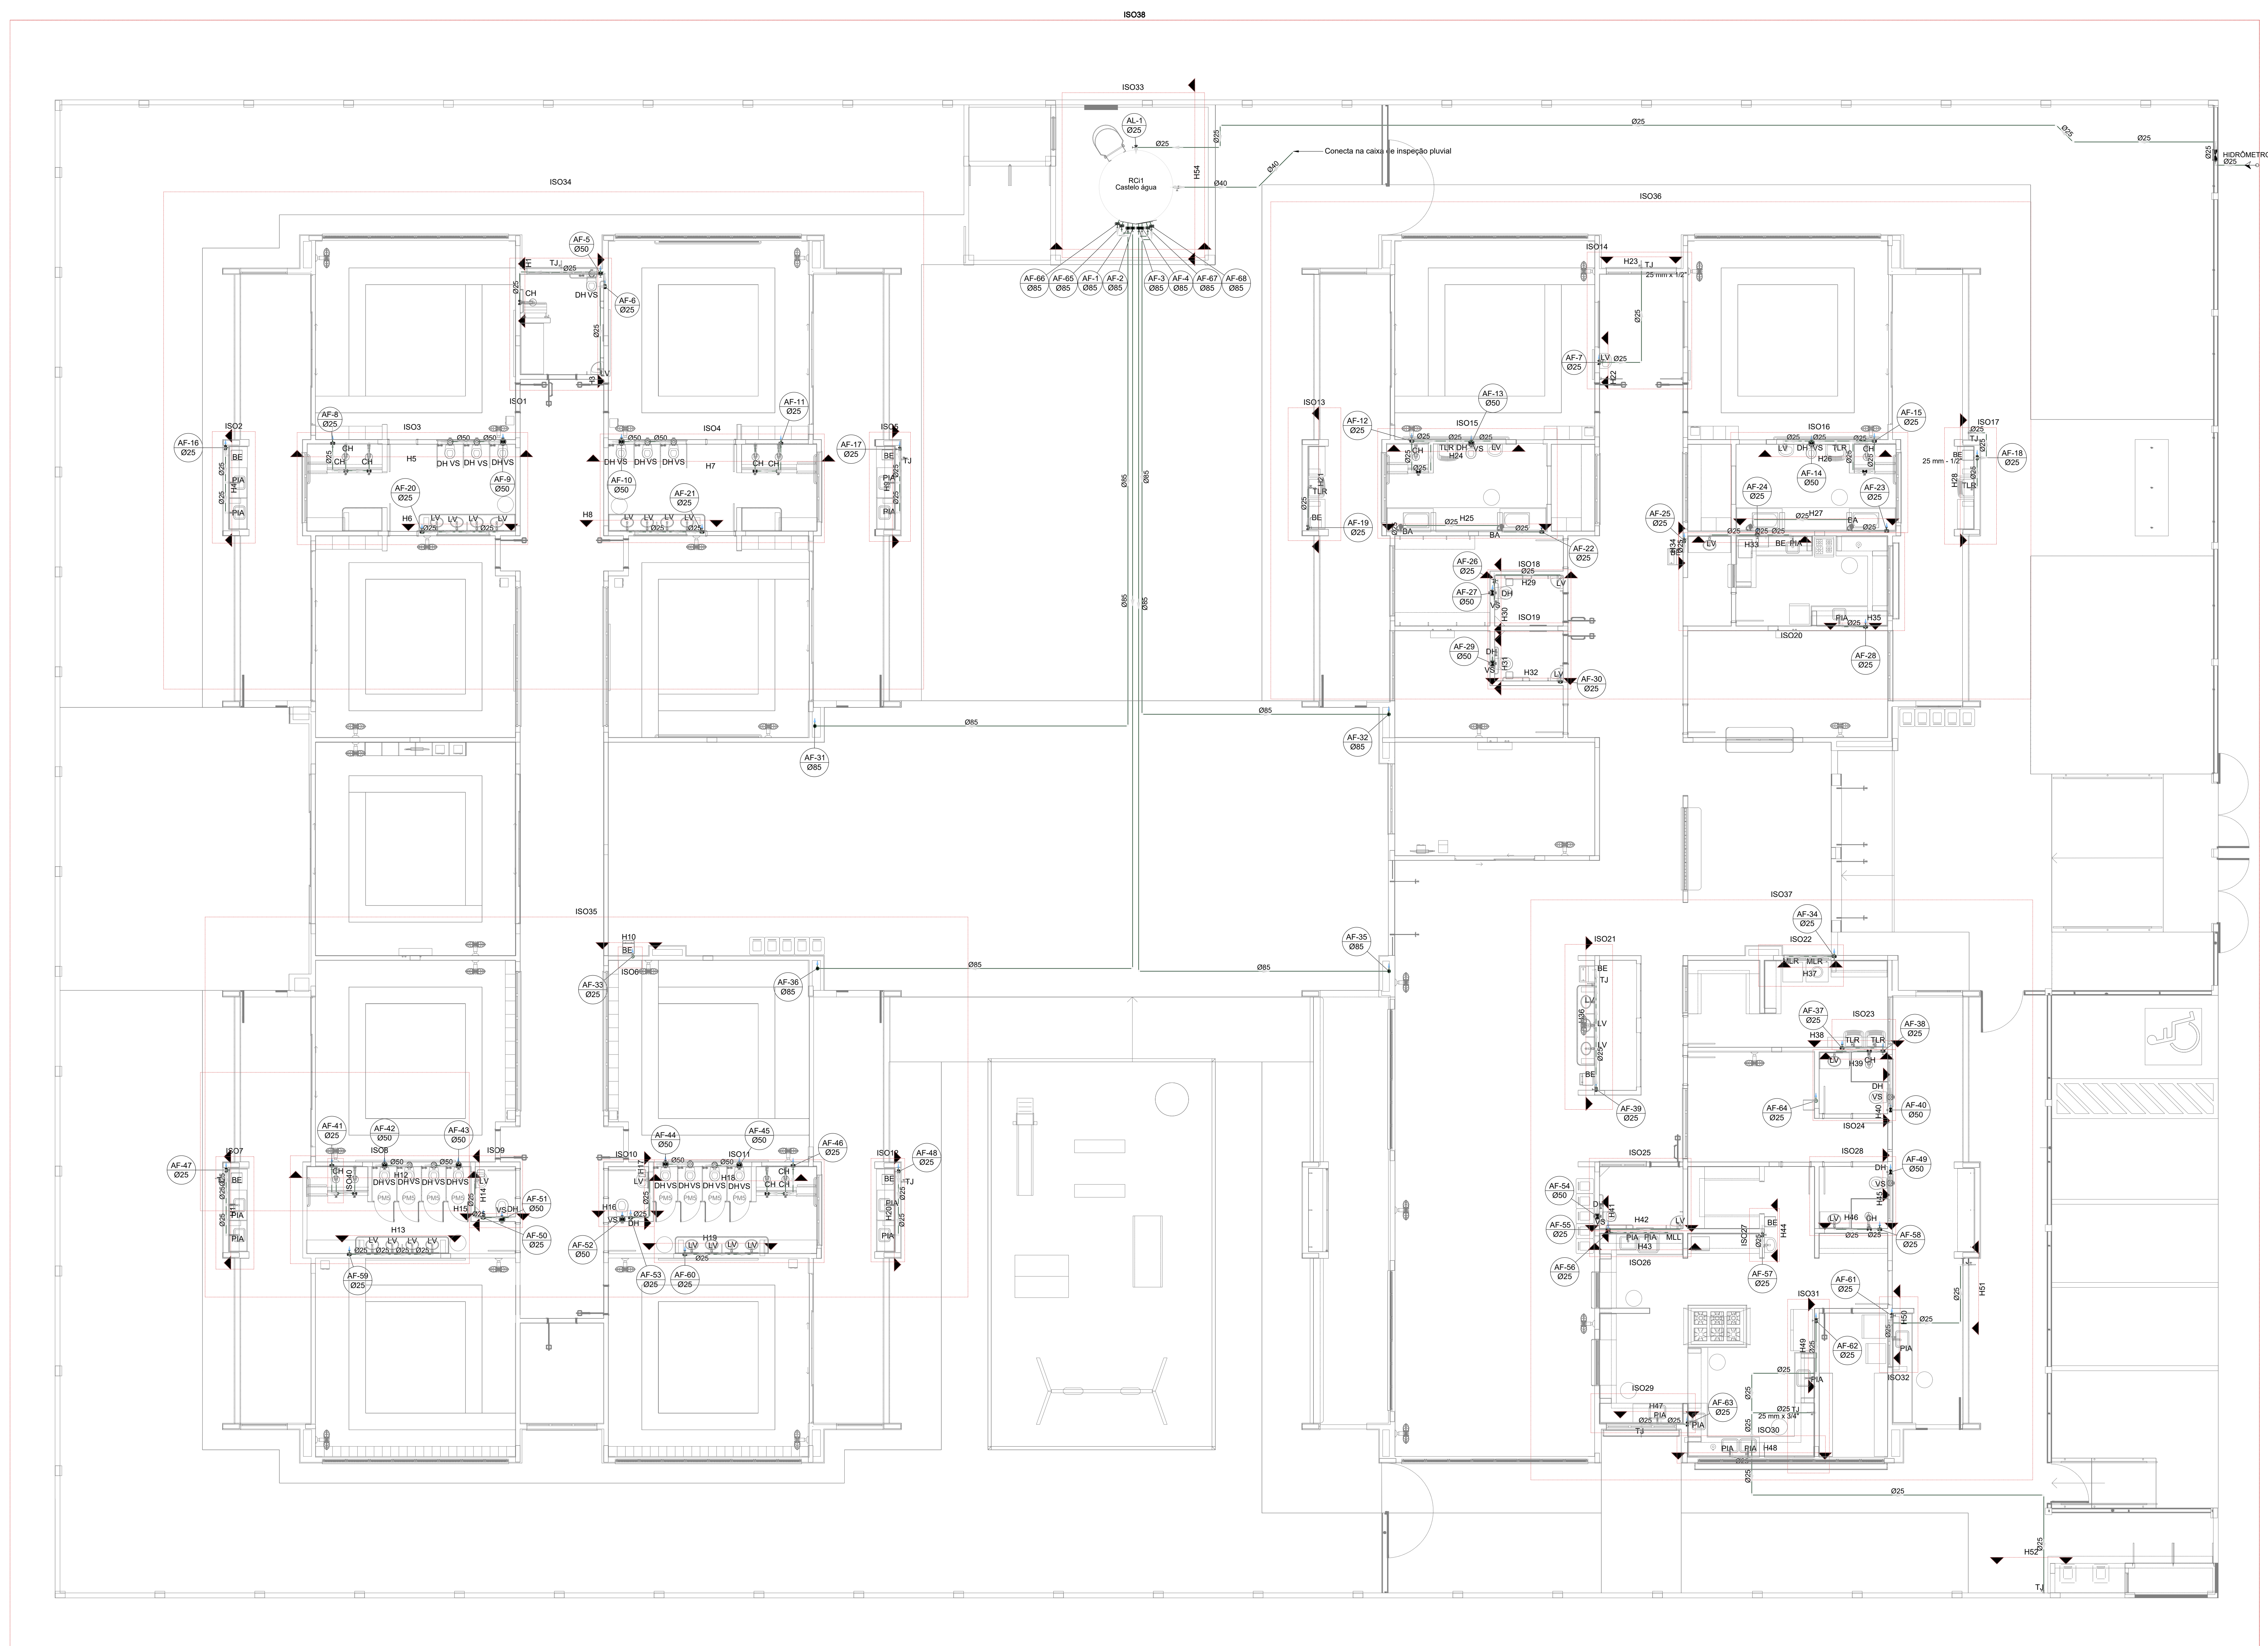

Legenda de condutos - TÉRREO
Água fria
Água fria (Extravasão)
Água fria (Limpeza)
Alimentação


Legenda - TÉRREO

-  Alimentador Predial
-  Curva de transposição
-  Hidrômetros
-  Registro bruto gaveta ABNT c/PVC soldável
-  Registro bruto gaveta Industrial c/PVC soldável
-  Registro de Pressão com PVC soldável
-  Registro de gaveta c/canopla cromada c/PVC soldável
-  Registro de pressão c/ canopla cromada
-  Válvula de descarga Duo c/PVC soldável

		Revisão geral da disciplina conforme a atualização da arquitetura.
03	JANEIRO/2023	Redimensionamento dos portos de água fria, sanitário cloacal e pluvial para adequação da arquitetura e novo layout. Alterando a NBR 5626/2020.
		Atendendo a NBR 9050/2015.
02	JANEIRO/2017	Alteração: quadro de áreas, fechamento frontal, sanitários 1 e 2, altura da plantadeira, mobiliário e equipamento, altura da cerâmica nos sanitários, cor dos portões dos sanitários e altura da porta P44; Acústico: grades e quadro de cargas no cassio d'água, de duchas higiênicas e espelhos pré-acabados.
01	JULHO/2016	Alteração: grades - shaft para tubulação hidráulica e detachamento; alteração da altura da plantadeira.
Nº	DATA	DESCRIÇÃO
CONTROLE DE REVISÕES		

 MINISTÉRIO DA EDUCAÇÃO	
PROJETO PADRÃO - FNE	
PROPRIETÁRIO: ENDEREÇO: MUNICÍPIO - UF:	
PROPRIETÁRIO: RESP. TÉCNICO: AUTOR DO PROJETO:	CAU / CREA CAU / CREA CAU / CREA
APROVAÇÕES	CAU / CREA PREFEITURA / RA

CRECHE PRÉ-ESCOLA - TIPO 1 PROJETO DE ÁGUA FRIA			
COORDENAÇÃO	PLANTA DE LANÇAMENTO DA REDE PLANTA BAIXA TERREO		HAF
CGEST - Coordenação Geral de Infraestrutura Educcional	REVISÃO	ESCALA	
R.00 R.01 R.02	R.03 	1:75 DATA DE EMISSÃO: 10/06/2023	
FORMATO: (1189x841)			01/15

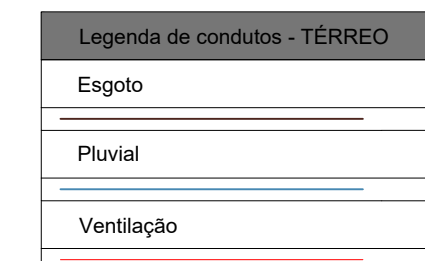

Legenda - TERREJO

-  Bebedouro
-  Casa de redeção longa
-  Casa Situada
-  Casa de areia pural cingrada
-  Casas Insepção Esgoto Simples
-  Chu: superior
-  Chuvas Coletivo
-  Chuvas Residencial
-  Cuna 45' Longa para Esgoto Sanitário
-  Cuna 45'
-  Cuna 45' curta Ameno
-  Cuna 45' curta- coluna
-  Joelho 45'
-  Joelho 90'
-  Joelho 90 -coluna bolha
-  Junção imersa
-  Junção simples
-  Junção simples x redeção
-  Junção simples- coluna
-  Lavatório Residencial com sifão
-  Lavatório de Uso Público
-  Lixa simples- coluna
-  Máquina de Lavar Louças- DN 50mm
-  Máquina de Lavar Louças DN 50mm
-  Pia de Cozinha Residencial com Sifão 50mm
-  Ramais de Ventilação
-  Redução elevatória
-  Tanque de Lavar Louças DN 40mm
-  Te sanitário- coluna
-  Vento sanitário - coluna 90°

		Revisão geral da disciplina conforme a atualização da arquitetura.
03	JANEIRO/2023	Redimensionamento dos pontos de Água Fria, esgoto coletivo e pluvial para adequação da arquitetura e novo layout. Atendimento à NBR 5626/2005-10.
02	JANEIRO/2017	Atendimento à NBR 9050/2015. Alterações quanto ao acesso, fechamento frontal, sanitários e 2 ^a altura da pia das banheiras, mobiliário e equipamento, altura da cerâmica nos sanitários, cor dos porfêores dos sanitários e altura da porta PAF; alteração do sistema de drenagem para atender às exigências de higiene e segurança.
01	JULHO/2016	Alteração paredes - shaft para tubulação hidráulica e detanhamento; alteração da altura da pia das banheiras.
N°	DATA	DESCRIÇÃO

FNDE MINISTÉRIO DA
EDUCAÇÃO

PROJETO PADRÃO - FNDE

PROPRIETÁRIO:

ENDEREÇO:

MONITOR TO - OF:

PROPRIETÁRIO: _____

RESP. TÉCNICO

AUTOR DO PROJETO

APROVAÇÕES

100

100

100

100

100

100

100

100

OBSERVAÇÕES:

100

100

COORDENAÇÃO

CGEST - Coordenação
Geral de Infraestrutura

100

FORMATO
(1189x841)

CRECHE PRÉ-ESCOLA TIPO 1

PROJETO DE ESGOTO SANITÁRIO E ÁGUAS PLUVIAIS

COORDENAÇÃO
CGEST - C
Geral de In
Educativa

LANÇAMENTO DA REDE
PLANTA BAIXA TÉRREO

REVISÃO	ESCALA
---------	--------

R.00	R.03	1:75
R.01		DATA MISSING

R.01	DATA ENVELOPE
R.02	JAN/2023

HEP

01/18



1. RESPONSÁVEL TÉCNICO

Nome Civil/Social: VAGNER GONÇALVES WOJCICKOSKI
Título Profissional: Arquiteto(a) e Urbanista

CPF: 836.XXX.XXX-68
Nº do Registro: 000A650285

2. DETALHES DO RRT

Nº do RRT: SI11530515R01CT001
Data de Cadastro: 11/02/2025
Data de Registro: 11/02/2025

Modalidade: RRT SIMPLES
Forma de Registro: RETIFICADOR
Forma de Participação: INDIVIDUAL

2.1 Valor do RRT

DOCUMENTO ISENTO DE PAGAMENTO

3. DADOS DO SERVIÇO/CONTRATANTE

3.1 Serviço 001

Contratante: FNDE - Fundo Nacional de Desenvolvimento da Educação -
Ministério da Educação
Tipo: Pessoa Jurídica de Direito Público
Valor do Serviço/Honorários: R\$1.000,00

CPF/CNPJ: 00.XXX.XXX/0001-81
Data de Início: 10/08/2021
Data de Previsão de Término: 26/01/2022

3.1.1 Endereço da Obra/Serviço

País: Brasil
Tipo Logradouro: QUADRA
Logradouro: SBS 2
Bairro: ASA SUL

CEP: 70070120
Nº: 2
Complemento: Bloco F Ed. FNDE
Cidade/UF: BRASÍLIA/DF

3.1.2 Atividade(s) Técnica(s)

Grupo: PROJETO	Quantidade: 1.545,99
Atividade: 1.5.11 - Projeto de cabeamento estruturado, automação e lógica em edifícios	Unidade: metro quadrado
Grupo: PROJETO	Quantidade: 1.545,99
Atividade: 1.3.5 - Projeto de ventilação, exaustão e climatização	Unidade: metro quadrado
Grupo: PROJETO	Quantidade: 1.545,99
Atividade: 1.7.1 - Memorial descritivo	Unidade: metro quadrado
Grupo: PROJETO	Quantidade: 1.545,99
Atividade: 1.7.3 - Orçamento	Unidade: metro quadrado
Grupo: PROJETO	Quantidade: 1.545,99
Atividade: 1.7.4 - Cronograma	Unidade: metro quadrado
Grupo: PROJETO	Quantidade: 1.545,99
Atividade: 1.5.1 - Projeto de instalações hidrossanitárias prediais	Unidade: metro quadrado
Grupo: PROJETO	Quantidade: 1.545,99
Atividade: 1.5.2 - Projeto de instalações prediais de águas pluviais	Unidade: metro quadrado
Grupo: PROJETO	Quantidade: 1.545,99

**CAU/BR**Conselho de Arquitetura
e Urbanismo do Brasil**RRT 11530515**

Registro de Responsabilidade Técnica - RRT

Atividade: 1.5.3 - Projeto de instalações prediais de gás canalizado
Grupo: PROJETO
Atividade: 1.5.7 - Projeto de instalações elétricas prediais de baixa tensão

Unidade: metro quadrado
Quantidade: 1.545,99
Unidade: metro quadrado

3.1.3 Tipologia

Tipologia: Institucional

3.1.4 Descrição da Obra/Serviço

Revisão (R03) Projetos Complementares Creche Proinfância Tipo 1 Modelo Padrão FNDE - Atualização dos projetos complementares para Building Information Modeling.

3.1.5 Declaração de Acessibilidade

Declaro o atendimento às regras de acessibilidade previstas em legislação e em normas técnicas pertinentes para as edificações abertas ao público, de uso público ou privativas de uso coletivo, conforme § 1º do art. 56 da Lei nº 13146, de 06 de julho de 2015.

4. RRT VINCULADO POR FORMA DE REGISTRO

Nº do RRT	Contratante	Forma de Registro	Data de Registro
SI11530515R01CT001	FNDE - Fundo Nacional de Desenvolvimento da Educação - Ministério da Educação	RETIFICADOR	11/02/2025

5. DECLARAÇÃO DE VERACIDADE

Declaro para os devidos fins de direitos e obrigações, sob as penas previstas na legislação vigente, que as informações cadastradas neste RRT são verdadeiras e de minha responsabilidade técnica e civil.

6. ASSINATURA ELETRÔNICA

Documento assinado eletronicamente por meio do SICCAU do arquiteto(a) e urbanista VAGNER GONÇALVES WOJCICKOSKI, registro CAU nº 000A650285, na data e hora: 2025-02-11 09:15:40, com o uso de login e de senha. O **CPF/CNPJ** está oculto visando proteger os direitos fundamentais de liberdade, privacidade e o livre desenvolvimento da personalidade da pessoa natural (**LGPD**).

