CONFERE COM ORIGINAL

ID: 12463459



LEGENDA

- ASFALTO
- CALÇADA
- CERCA
- CURVA DE NÍVEL MESTRA (5.00m)
- CURVA DE NÍVEL INTERMEDIÁRIA (1.00m)
- EDIFICAÇÃO
- QUADRA POLIESPORTIVA
- ITENS DE DRENAGEM
- MEIO FIO
- MURO
- PARQUE
- CICLOVIA
- VIA NÃO PAVIMENTADA
- POSTE

PLANTA DE SITUAÇÃO



FONTE: Google Earth Pro, adaptado, 2026.

ENGENHARIA

RESP. TÉCNICO: DARLAN MANOEL DA SILVA
CREA/AL Nº: 0215079426
TELEFONE: (82) 9 9993-5440
E-MAIL: contato@c4eng.com.br

NOTAS / DOCUMENTOS DE REFERÊNCIA: CORRELACIONADOS

1 - TODAS AS MEDIDAS, COORDENADAS E ALTITUDES EM METRO;
2 - SIST. DE COORD.: PROJ. UNIVERSAL TRANSVERSA DE MERCATOR - UTM / FUSO 25 / MC 33º WGr;
3 - DATUM: SIRGAS 2000;
4 - NBR 13133/2021 - EXECUÇÃO DE LEVANTAMENTO TOPOGRÁFICO - PROCEDIMENTO.

TÍTULO:	PRANCHA:	ESCALA:
LEVANTAMENTO TOPOGRÁFICO PLANIALTIMÉTRICO	A1	1:550

DESCRIÇÃO:

LEVANTAMENTO TOPOGRÁFICO PLANIALTIMÉTRICO GEORREFERENCIADO COM UTILIZAÇÃO DE GNSS RTK (BASE E (7) E LASER SCANNER ALPHAAR 09, LOCALIZADO ÀS MARGENS DA AVENIDA ASSIS CHATEAUBRIAND NO BAIRRO DO BENEDITO BENTES, NO MUNICÍPIO DE MACEIÓ - AL.

REVISÃO E DATA: R0 - 05/10/2026

IDENTIFICAÇÃO: 01/02

Documento exportado em 28/10/2026 às 11:26:53 por MELINA MALTA DEOLINDO DE VASCONCELOS

Documento assinado eletronicamente por DAVID CASSIO SIMOES TAVARES Mat. 983684-5 em 23/10/2026 às 08:51:16.

CONFERE COM ORIGINAL

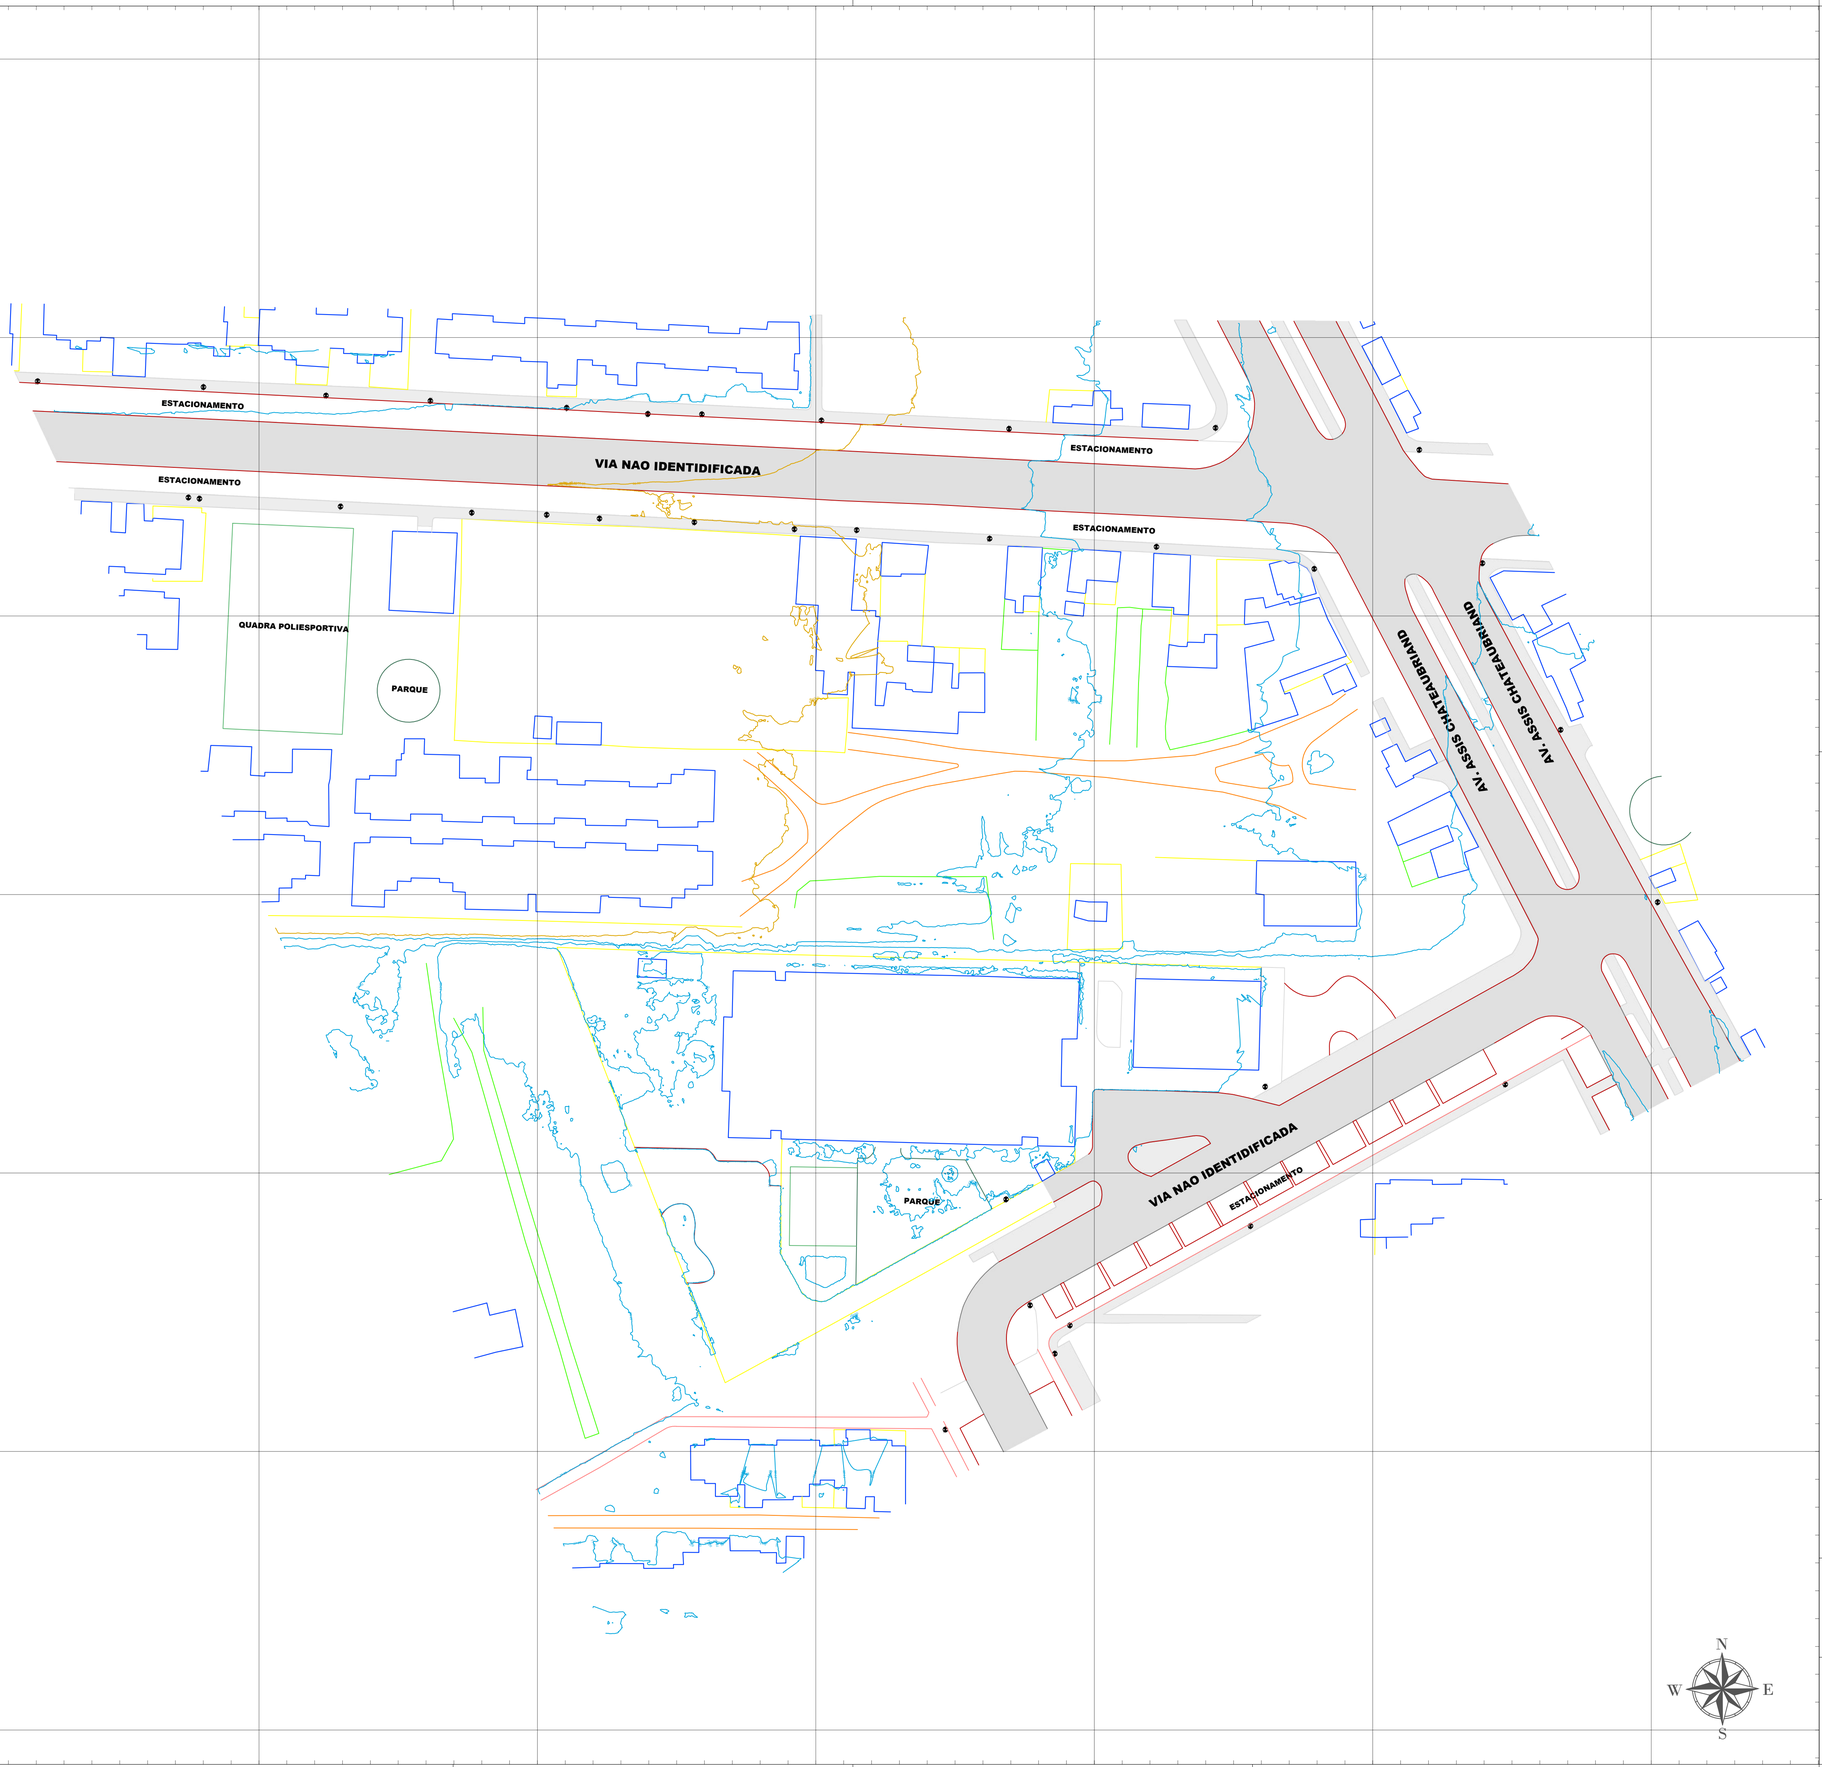

LEGENDA

- ASFALTO
- CALÇADA
- CERCA
- CURVA DE NÍVEL MESTRA (5.00m)
- CURVA DE NÍVEL INTERMEDIÁRIA (1.00m)
- EDIFICAÇÃO
- QUADRA POLIESPORTIVA
- ITENS DE DRENAGEM
- MEIO FIO
- MURO
- PARQUE
- CICLOVIA
- VIA NÃO PAVIMENTADA
- POSTE

PLANTA DE SITUAÇÃO



FONTE: Google Earth Pro, adaptado, 2026.

ENGENHARIA

RESP. TÉCNICO: DARLAN MANOEL DA SILVA
CREA/AL Nº: 0215079426
TELEFONE: (82) 9 9993-5440
E-MAIL: contato@c4eng.com.br

NOTAS / DOCUMENTOS DE REFERÊNCIA: CORRELACIONADOS

1 - TODAS AS MEDIDAS, COORDENADAS E ALTITUDES EM METRO;
2 - SIST. DE COORD.: PROJ. UNIVERSAL TRANSVERSA DE MERCATOR - UTM / FUSO 25 / MC 33º WGr;
3 - DATUM: SIRGAS 2000;
4 - NBR 13133/2021 - EXECUÇÃO DE LEVANTAMENTO TOPOGRÁFICO - PROCEDIMENTO.

TÍTULO:	PRANCHA:	ESCALA:
LEVANTAMENTO TOPOGRÁFICO PLANIALTIMÉTRICO	A1	1:550

DESCRIÇÃO:

LEVANTAMENTO TOPOGRÁFICO PLANIALTIMÉTRICO GEORREFERENCIADO COM UTILIZAÇÃO DE GNSS RTK (BASE E (76 E LASER SCANNER ALPHAAIR 09, LOCALIZADO ÀS MARGENS DA AVENIDA ASSIS CHATEAUBRIAND NO BAIRRO DO BENEDITO BENTES, NO MUNICÍPIO DE MACEIÓ - AL.

REVISÃO E DATA: R0 - 05/10/2026

IDENTIFICAÇÃO: 02/02

Documento assinado eletronicamente por DAVID CASSIO SIMOES TAVARES Mat. 983684-5 em 23/10/2026 às 08:51:16.

Documento exportado em 28/10/2026 às 11:26:53 por MELINA MALTA DEOLINDO DE VASCONCELOS