



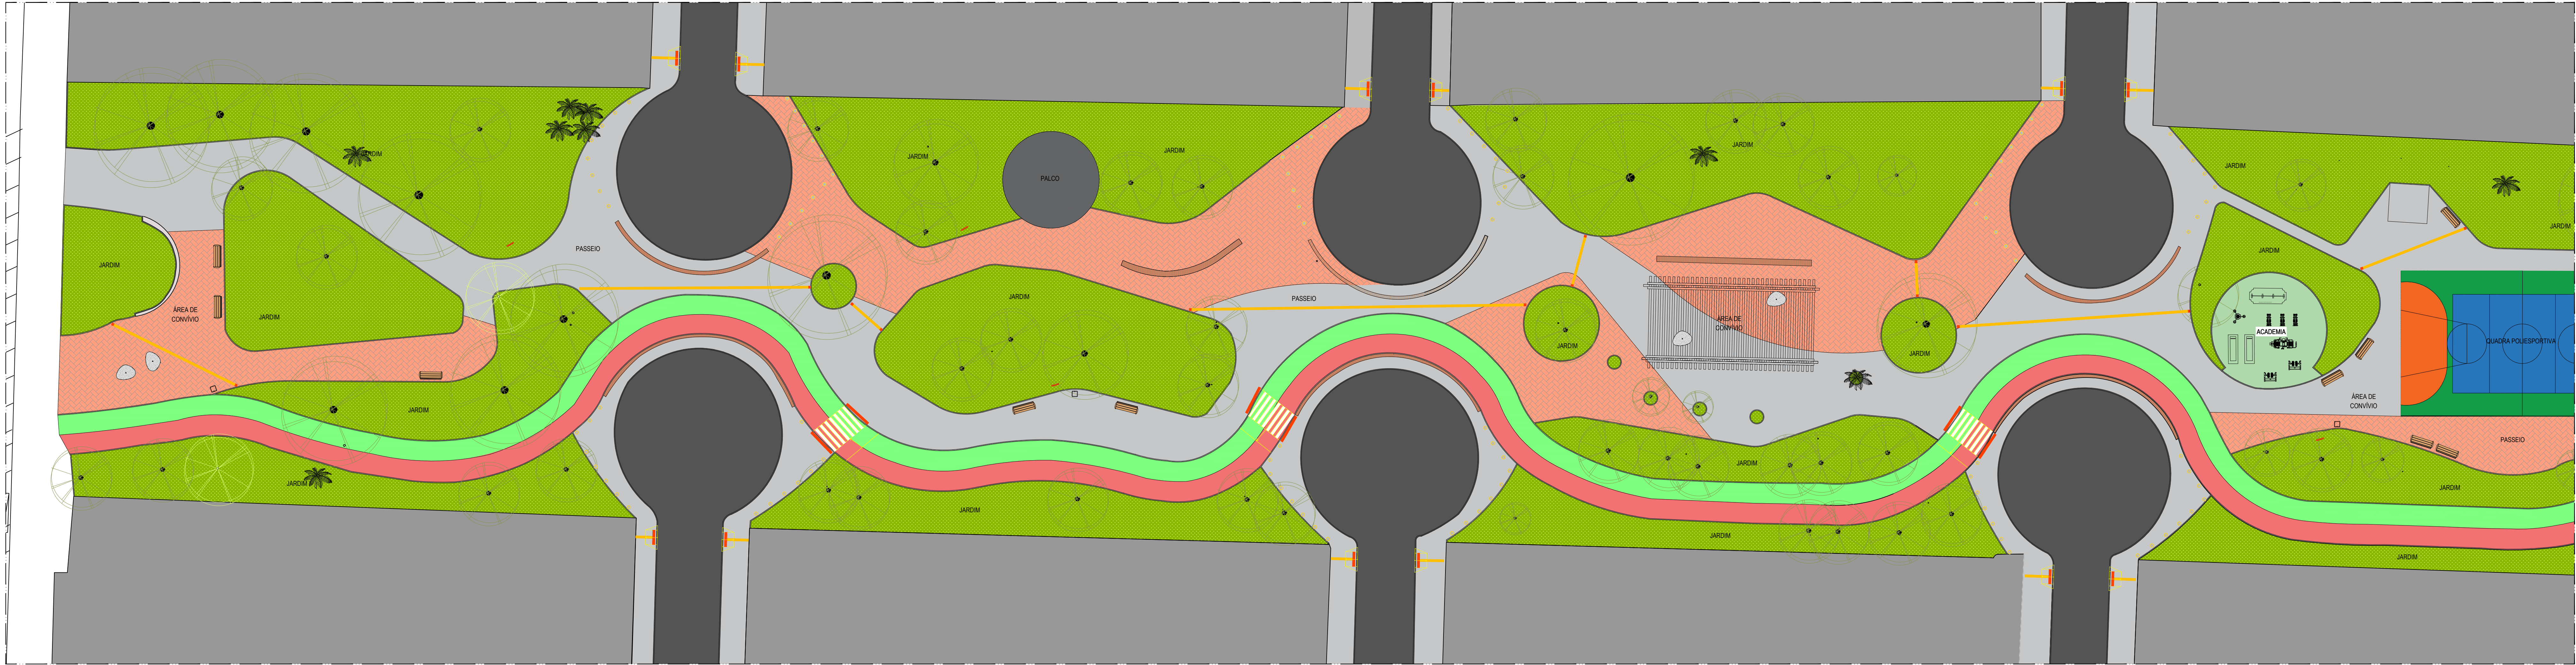

SÍMBOLO	MATERIAL	ÁREA
	MARCO PISO - COR BEGE CLARO REF. 8514 - TECNODIGRAM	160,00 m²
	CONCRETO POLIDO	3557,82m²
	PISO PORCELANATO AMADERADO PÉ 100x20cm	95,43m²
	GRAMA EMERALDA	8.601,57 m²
	PISO CICLOFAIXA	1.1641,21 m²
	PISO INTERTRAVADO RETANGULAR - COR CINZA	3195,83 m²
	PISO EMBORRACHADO AMARELO	135,32 m²
	PISO EMBORRACHADO AZUL	231,47 m²
	CICLOVIA	1207,27 m²

8 PLANTA DE PAGINAÇÃO DE PISO - TRECHO 01

ESC.: 1/250

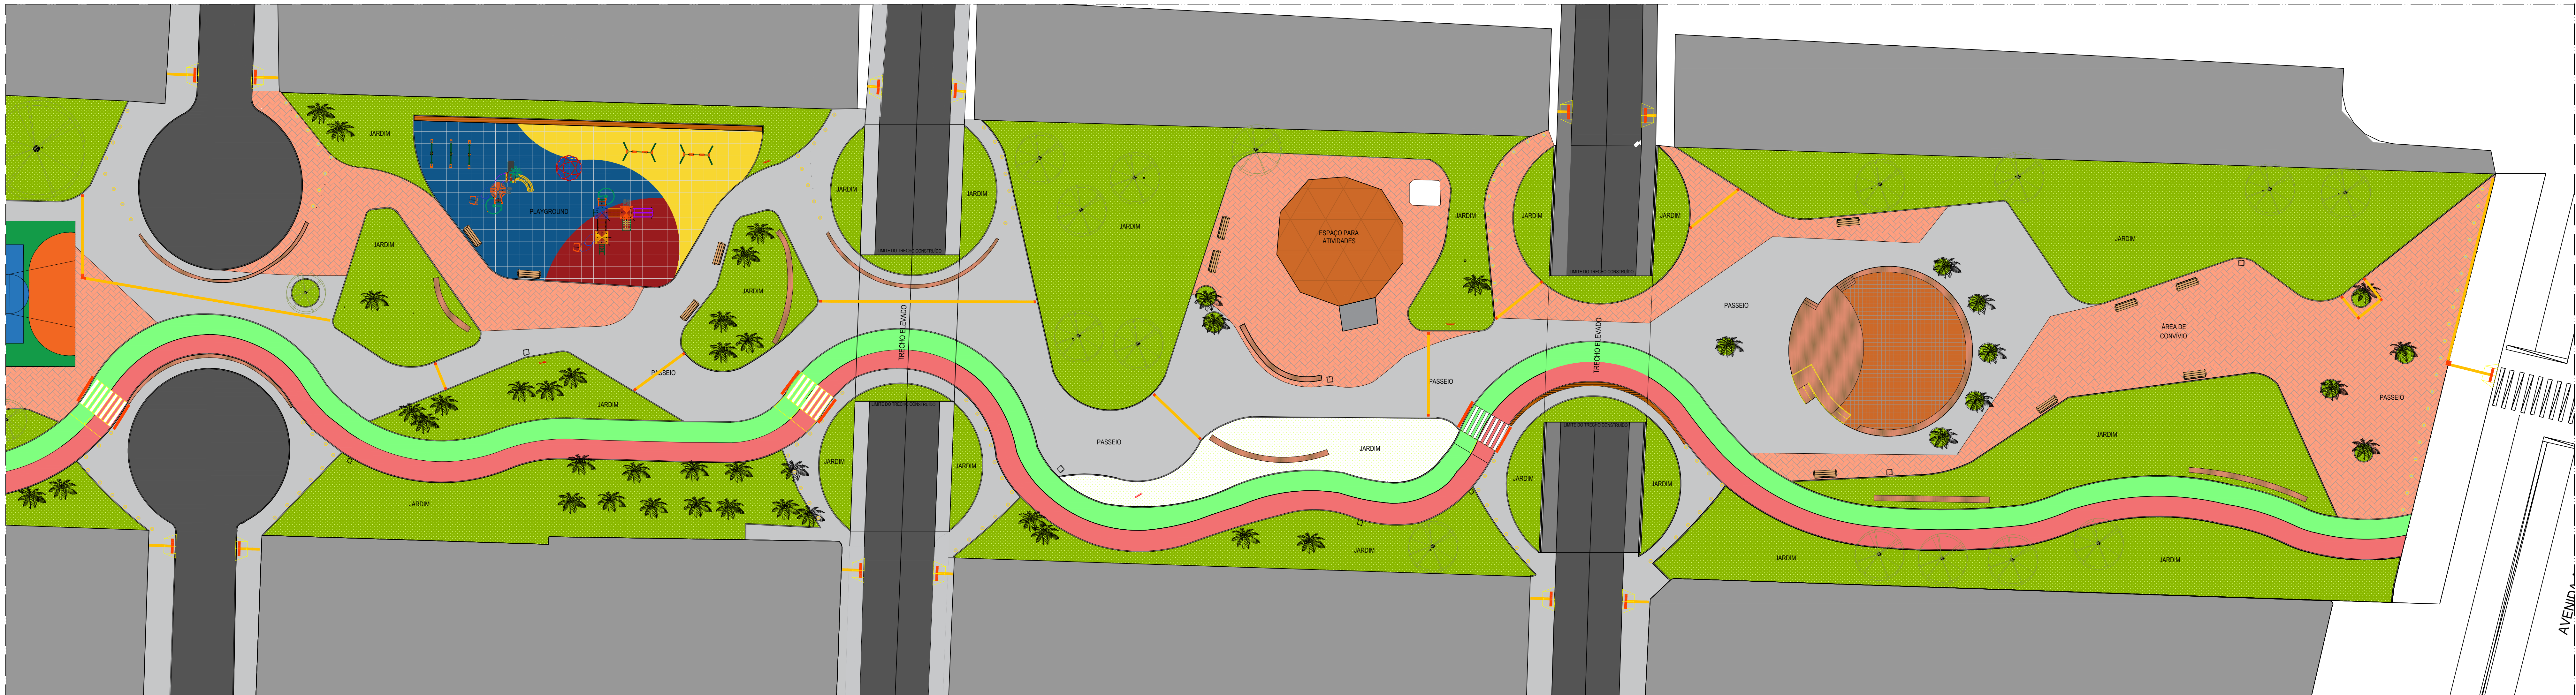

9 PLANTA DE PAGINAÇÃO DE PISO - TRECHO 01

ESC.: 1/250



PREFEITURA MUNICIPAL DE MACEIÓ
PREFEITO RODRIGO SANTOS OLIVEIRA

IPLAM - INSTITUTO DE PESQUISA, PLANEJAMENTO E LICENCIAMENTO URBANO E
AMBIENTAL DE MACEIÓ
SECRETÁRIO PRESIDENTE ALESSANDRO MEDEIROS DE LEMOS

TÍTULO OBRA:
**PROJETO ARQUITETÔNICO
REQUALIFICAÇÃO CORREDOR VERA ARRUDA**

RESPONSÁVEL TÉCNICO DO PROJETO:

RAFAELLA ZEFERINO DO C. MAGALHÃES CINTRA - CAU: A155816-0

DIRETOR EXECUTIVO DE DESENHO URBANO E PROJETOS ESTRUTURAIS
RAFAELLA ZEFERINO DO C. MAGALHÃES CINTRA
DIRETOR GERAL DE PROJETOS ARQUITETÔNICOS E URBANÍSTICOS
VICTOR D'AVILA LINS MONTENEGRO CARNEIRO DA OLIVEIRA

EQUIPE TÉCNICA
Alexandra Cavalcante Mendes Pinto
Ana Mariam Santiago Monteiro Nogueira Amaral
Bruno Correia Romeiro Borges
Clara Mero Japissu de Almeida
Graziela David Chaves
Governina Albuquerque Acioli Reis
Guilherme Casado Breda
Júlyana Cabral Rodrigues Barreto Gomes

Laryssa Araújo Lima Kummer
Mariana Moura Mendes Alves
Marília Gabriely de Lima Alvim da Silva
Sabrina Geórgia Gusmão de Queiroz
ESTAGIÁRIOS
Italo André Ferreira da Silva
Lara de Vasconcelos Melo
João Felipe Pereira Cavalcante
Nicolle Santos Moreira

LOCALIZAÇÃO:
JATIÚCA, MACEIÓ

ASSUNTO:
PLANTA DE PAGINAÇÃO DE PISO

REVISÃO:
01

DESCRIÇÃO:
PROJETO ARQUITETÔNICO DE REQUALIFICAÇÃO DO CORREDOR VERA ARRUDA NO MUNICÍPIO DE MACEIÓ-AL

DATA:
JULHO/2026

ESCALA:
1/250

PRANCHA:
04/09