


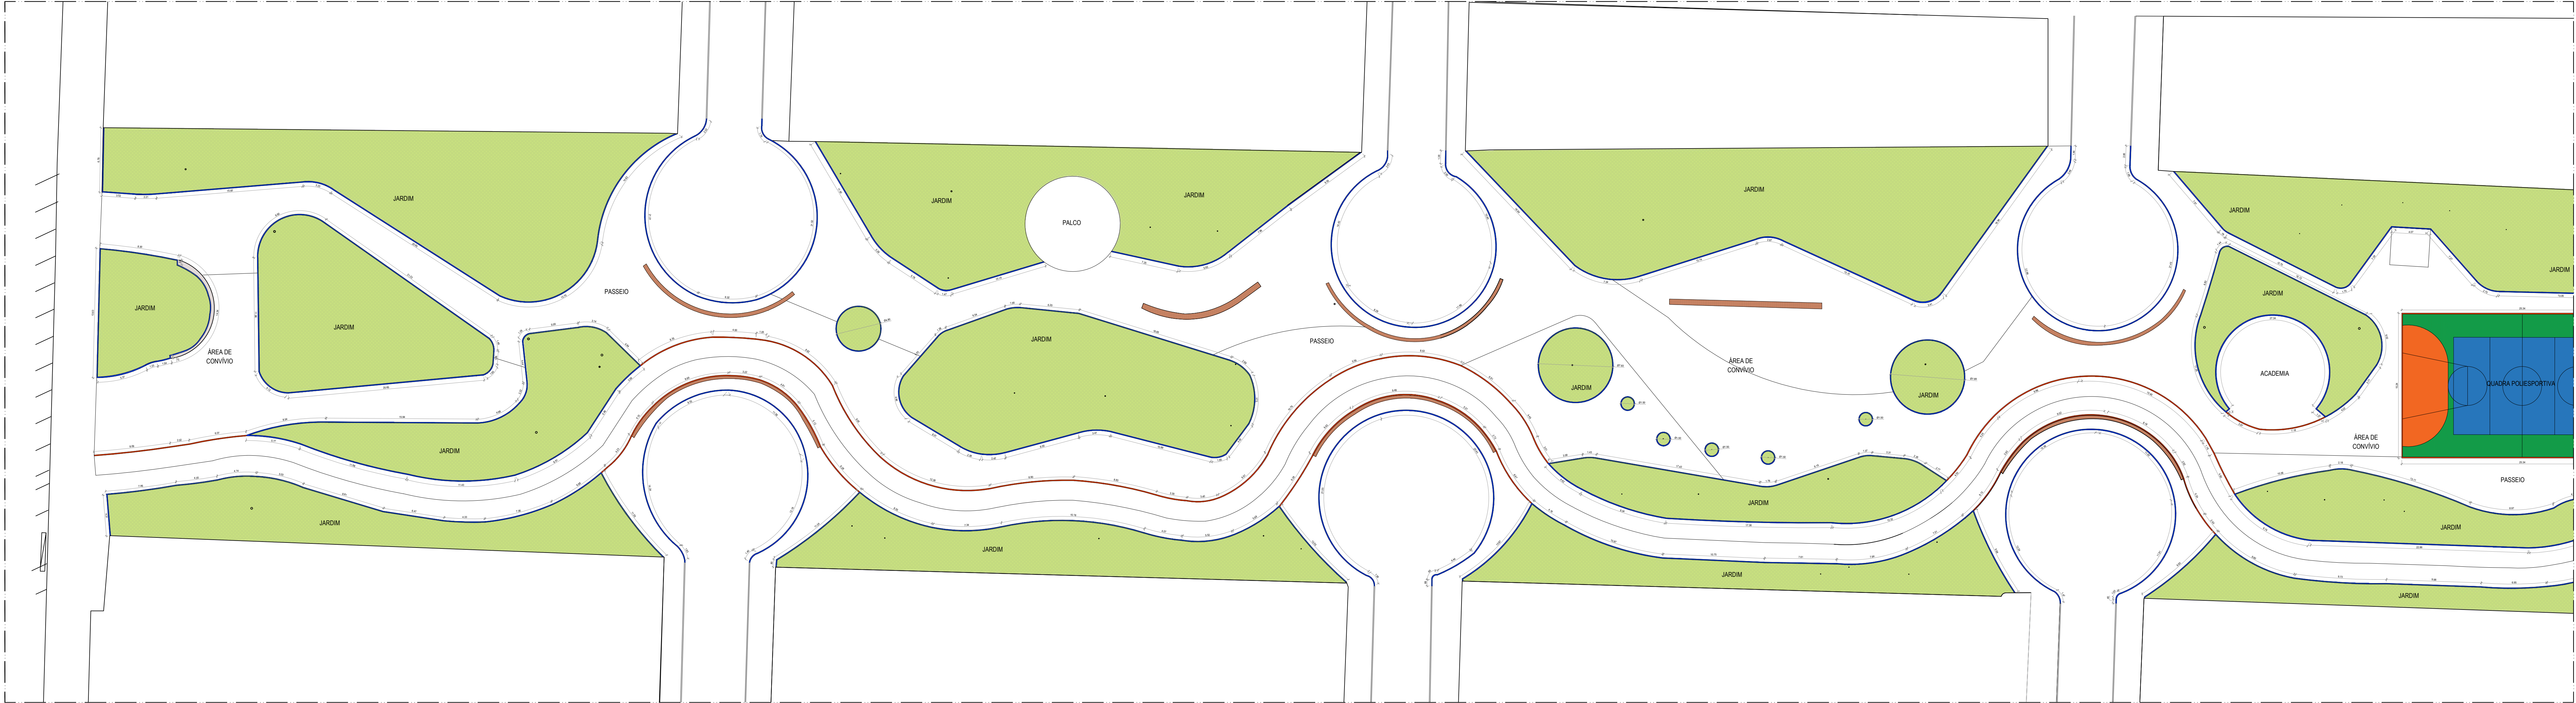

12 PLANTA DE MEIO FIO - TRECHO 01
Escala: 1/250



13 PLANTA DE MEIO FIO - TRECHO 02
Escala: 1/250

LEGENDA - MEIO FIO		
SÍMBOLO	MATERIAL	QTD.
	MEIO-FIO EM CONCRETO EMBUTIDO	542,05m
	MEIO-FIO GUIA EM CONCRETO ALTURA:10CM	2.869,34m



PREFEITURA MUNICIPAL DE MACEIÓ
PREFEITO RODRIGO SANTOS CUNHA
IPLAM - INSTITUTO DE PESQUISA, PLANEJAMENTO E LICENCIAMENTO URBANO E AMBIENTAL DE MACEIÓ
SECRETÁRIO PRESIDENTE ALESSANDRO MEDEIROS DE LEMOS

TÍTULO/OBRA:
**PROJETO ARQUITETÔNICO
REQUALIFICAÇÃO CORREDOR VERA ARRUDA**

RESPONSÁVEL TÉCNICO DO PROJETO:

RAFAELLA ZEFERINO DO C. MAGALHÃES CINTRA - CAU: A155816-0

DIRETOR EXECUTIVO DE DESENHO URBANO E PROJETOS ESTRUTURAIS
RAFAELLA ZEFERINO DO C. MAGALHÃES CINTRA
DIRETOR GERAL DE PROJETOS ARQUITETÔNICOS E URBANÍSTICOS
VICTOR D'AVILA LINS MONTENEGRO CARNEIRO DA CUNHA

EQUIPE TÉCNICA
Alexandra Cavalcante Mendes Pinto
Ana Mariam Santiago Monteiro Nogueira Amaral
Bruno Correia Romeiro Borges
Clara Méro Japissu de Almeida
Graziela David Chaves
Giovanna Albuquerque Acioli Ros
Guilherme Casado Breda
Júlyana Cabral Rodrigues Barreto Gomes
Laryssa Araújo Lima Kummer
Mariana Moura Mendes Alves
Marília Gabriely de Lima Alvim da Silva
Sabrina Geórgia Gusmão de Queiroz
ESTAGIÁRIOS
Italo André Ferreira da Silva
Lara de Vasconcelos Melo
João Felipe Pereira Cavalcante
Nicolle Santos Moreira

LOCALIZAÇÃO:
JATUICA, MACEIÓ

ASSUNTO:
PLANTA DE MEIO-FIO

REVISÃO: 01
DESCRIÇÃO: PROJETO ARQUITETÔNICO DE REQUALIFICAÇÃO DO CORREDOR VERA ARRUDA NO MUNICÍPIO DE MACEIÓ-AL

DATA: JULHO/2026
ESCALA: 1/250
PRANCHA: 06/09