



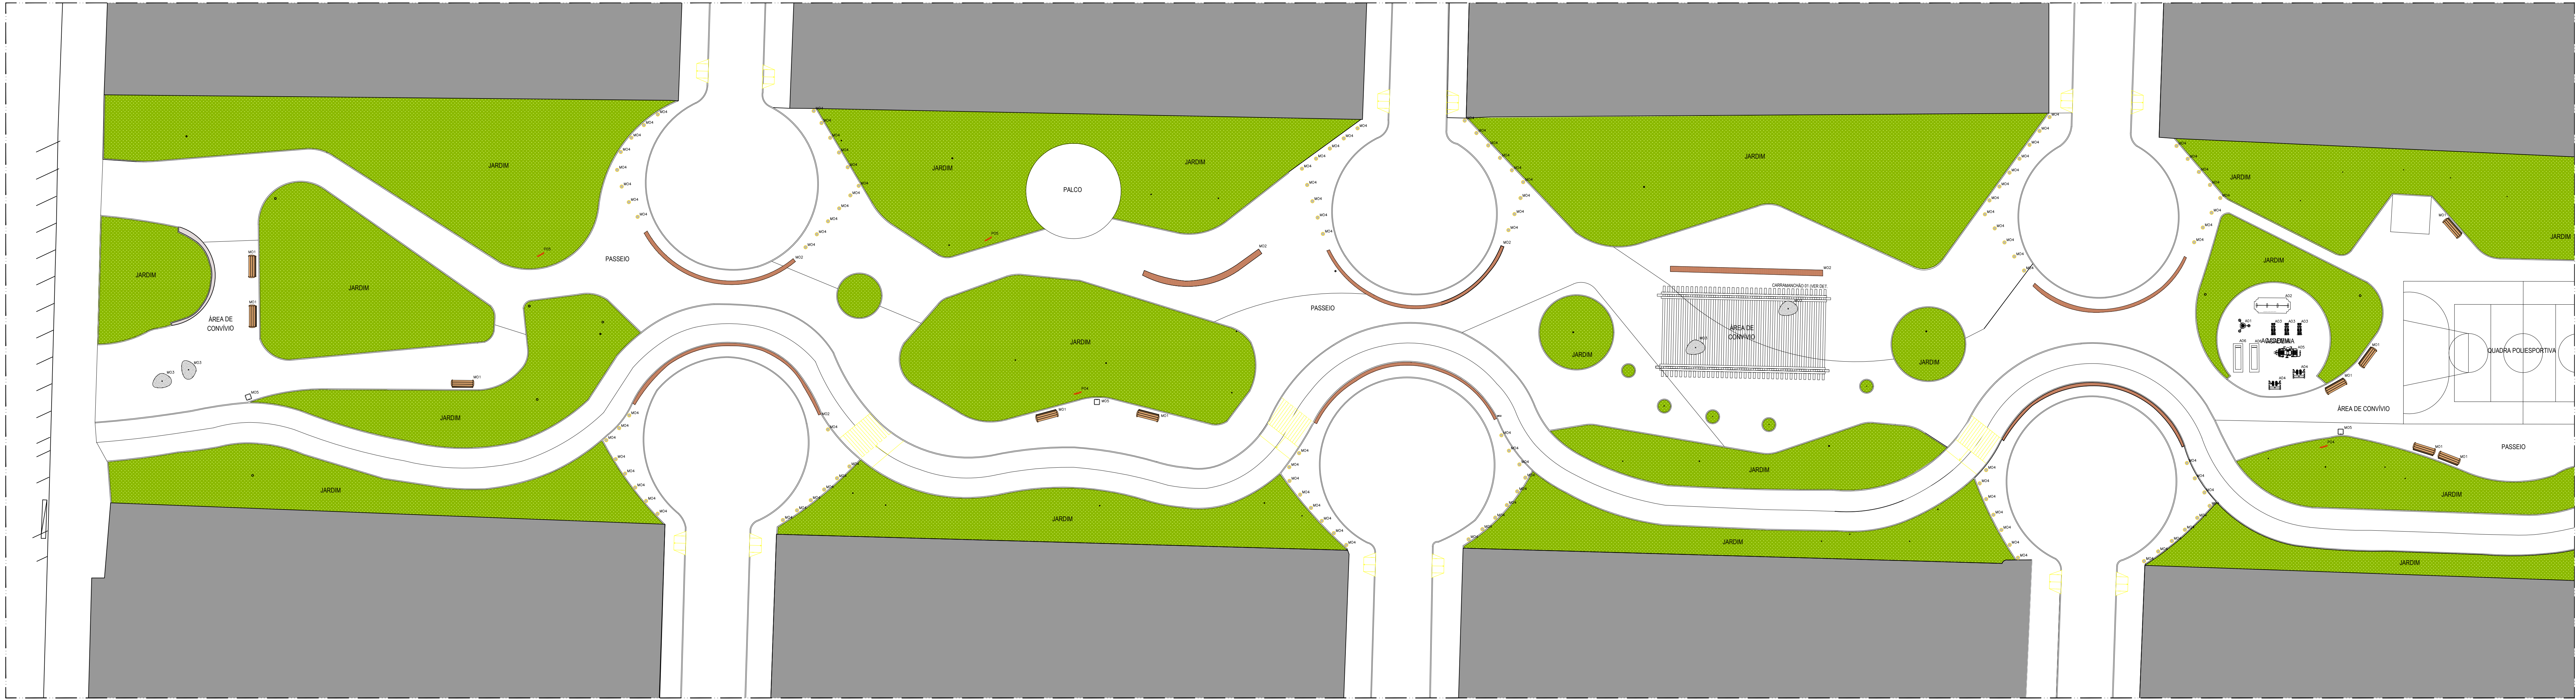

14 PLANTA DE MOBILIÁRIO - TRECHO 01
ESC.: 1/250

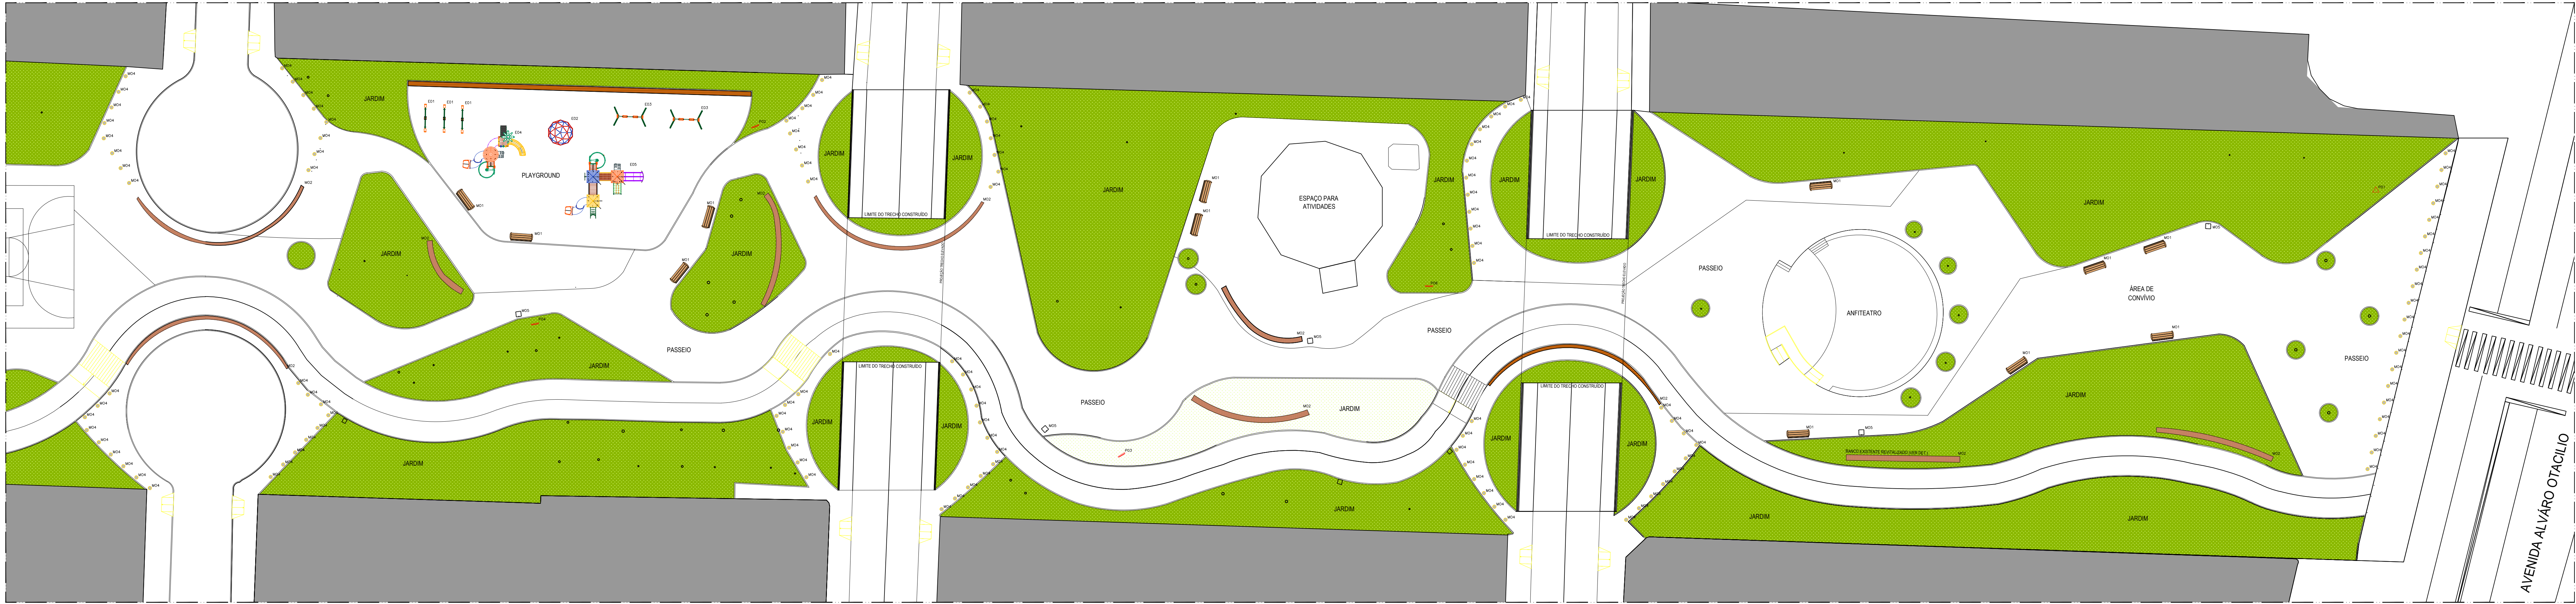

15 PLANTA DE MOBILIÁRIO - TRECHO 02
ESC.: 1/250

LEGENDA - MOBILIÁRIO					
QTD.	SÍMBOLO	DESCRIÇÃO	QTD.	QTD.	MATERIAL
001		BANCO SIMPLADO COM REPOSICIONADOR DE LOMAS	22	CONCRETO E MADEIRA	
002		BANCO SIMPLADO SEM REPOSICIONADOR	17	CONCRETO E MADEIRA	
003		BANCO SIMPLADO COM REPOSICIONADOR E LOMAS	04	CONCRETO E MADEIRA	
004		BANCO SIMPLADO COM REPOSICIONADOR E LOMAS E TÓPO	205	CONCRETO E MADEIRA	
005		BANCO SIMPLADO COM REPOSICIONADOR E LOMAS E TÓPO E BANCALINHA	01	CONCRETO E MADEIRA	
LEGENDA - MOBILIÁRIO					
QTD.	SÍMBOLO	DESCRIÇÃO	QTD.	QTD.	MATERIAL
001		BANCO SIMPLADO COM REPOSICIONADOR DE LOMAS	01	CONCRETO E MADEIRA	
002		BANCO SIMPLADO SEM REPOSICIONADOR	01	CONCRETO E MADEIRA	
003		BANCO SIMPLADO COM REPOSICIONADOR E LOMAS	01	CONCRETO E MADEIRA	
004		BANCO SIMPLADO COM REPOSICIONADOR E LOMAS E TÓPO	01	CONCRETO E MADEIRA	
005		BANCO SIMPLADO COM REPOSICIONADOR E LOMAS E TÓPO E BANCALINHA	01	CONCRETO E MADEIRA	
LEGENDA - MOBILIÁRIO					
QTD.	SÍMBOLO	DESCRIÇÃO	QTD.	QTD.	MATERIAL
001		BANCO SIMPLADO COM REPOSICIONADOR DE LOMAS	01	CONCRETO E MADEIRA	
002		BANCO SIMPLADO SEM REPOSICIONADOR	01	CONCRETO E MADEIRA	
003		BANCO SIMPLADO COM REPOSICIONADOR E LOMAS	01	CONCRETO E MADEIRA	
004		BANCO SIMPLADO COM REPOSICIONADOR E LOMAS E TÓPO	01	CONCRETO E MADEIRA	
005		BANCO SIMPLADO COM REPOSICIONADOR E LOMAS E TÓPO E BANCALINHA	01	CONCRETO E MADEIRA	

LEGENDA PLACAS DE SINALIZAÇÃO			
MACRO	P.B.	PLACA	MATERIAL
P01		IDENTIFICAÇÃO DA PRAÇA (FACES COM 60cm)	PVC, PLACA CIMENTÍCIA, CONCRETO
P02		IDENTIFICAÇÃO DA PRAÇA (FACES COM 60cm)	PVC, PLACA CIMENTÍCIA, CONCRETO
P03		IDENTIFICAÇÃO DA PRAÇA (FACES COM 60cm)	PVC, PLACA CIMENTÍCIA, CONCRETO
P04		IDENTIFICAÇÃO DA PRAÇA (FACES COM 60cm)	PVC, PLACA CIMENTÍCIA, CONCRETO
P05		IDENTIFICAÇÃO DA PRAÇA (FACES COM 60cm)	PVC, PLACA CIMENTÍCIA, CONCRETO
P06		IDENTIFICAÇÃO DA PRAÇA (FACES COM 60cm)	PVC, PLACA CIMENTÍCIA, CONCRETO



PREFEITURA MUNICIPAL DE MACEIÓ
PREFEITO RODRIGO SANTOS OLIVEIRA

IPLAM - INSTITUTO DE PESQUISA, PLANEJAMENTO E LICENCIAMENTO URBANO E AMBIENTAL DE MACEIÓ
SECRETÁRIO PRESIDENTE ALESSANDRO MEDEIROS DE LEMOS

TÍTULO OBRA:

**PROJETO ARQUITETÔNICO
REQUALIFICAÇÃO CORREDOR VERA ARRUDA**

RESPONSÁVEL TÉCNICO DO PROJETO:

RAFAELLA ZEFERINO DO C. MAGALHÃES CINTRA - CAU: A155816-0

DIRETOR EXECUTIVO DE DESENHO URBANO E PROJETOS ESTRUTURAIS
RAFAELLA ZEFERINO DO C. MAGALHÃES CINTRA

DIRETOR GERAL DE PROJETOS ARQUITETÔNICOS E URBANÍSTICOS
VICTOR D'AVILA LINS MONTENEGRO CARNEIRO DA CUNHA

EQUIPE TÉCNICA

Alexandra Cavalcante Mendes Pinto
Ana Mariam Santiago Monteiro Nogueira Amaral
Bruno Correia Romeiro Borges
Clara Mero Japiassu de Almeida
Graziela David Chaves
Governina Albuquerque Acioli Ros
Guilherme Casado Breda
Júlyana Cabral Rodrigues Barreto Gomes

Laryssa Araújo Lima Kummer
Mariana Moura Mendes Alves
Marília Gabrielly de Lima Alvim da Silva
Sabrina Geórgia Gusmão de Queiroz

ESTAGIÁRIOS

Italo André Ferreira da Silva
Lara de Vasconcelos Melo
João Felipe Pereira Cavalcante
Nicolle Santos Moreira

LOCALIZAÇÃO:
JATUICA, MACEIÓ

ASSUNTO:
PLANTA DE MOBILIÁRIO

REVISÃO: 01

DESCRIÇÃO:
PROJETO ARQUITETÔNICO DE REQUALIFICAÇÃO DO CORREDOR VERA ARRUDA NO MUNICÍPIO DE MACEIÓ-AL

DATA: JULHO/2026

ESCALA: 1/250

PRANCHA: 07/09