



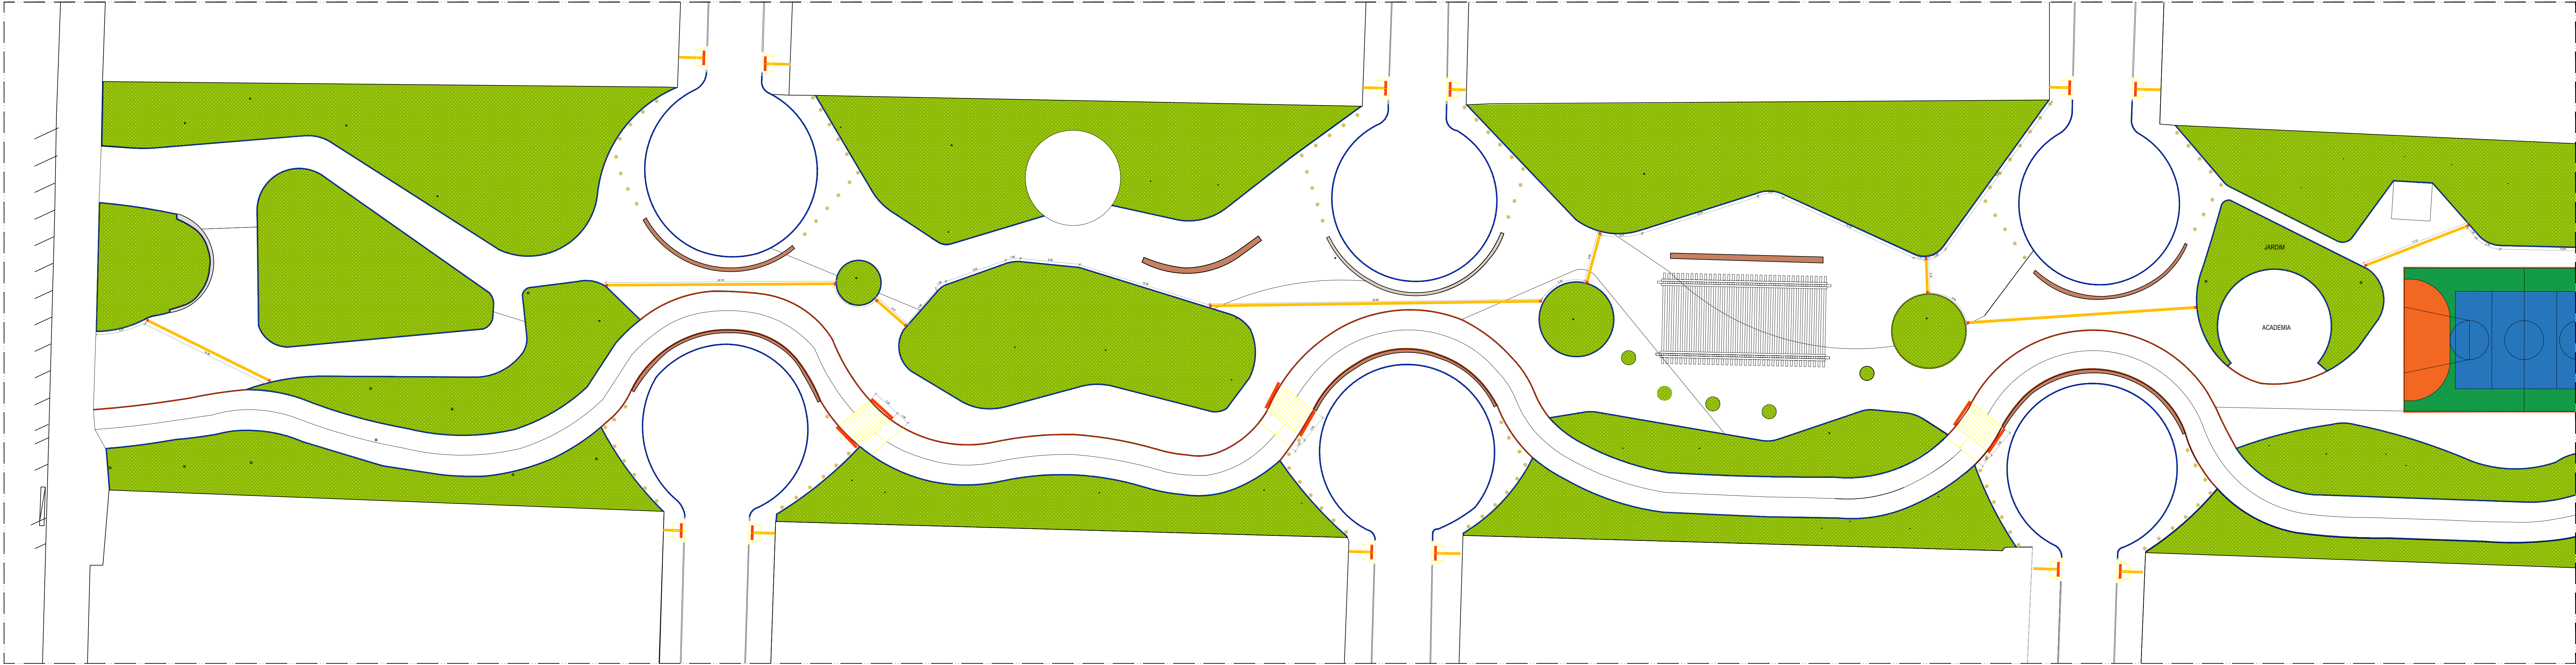

16 PLANTA DE ACESSIBILIDADE - TRECHO 01
ESC.: 1/250

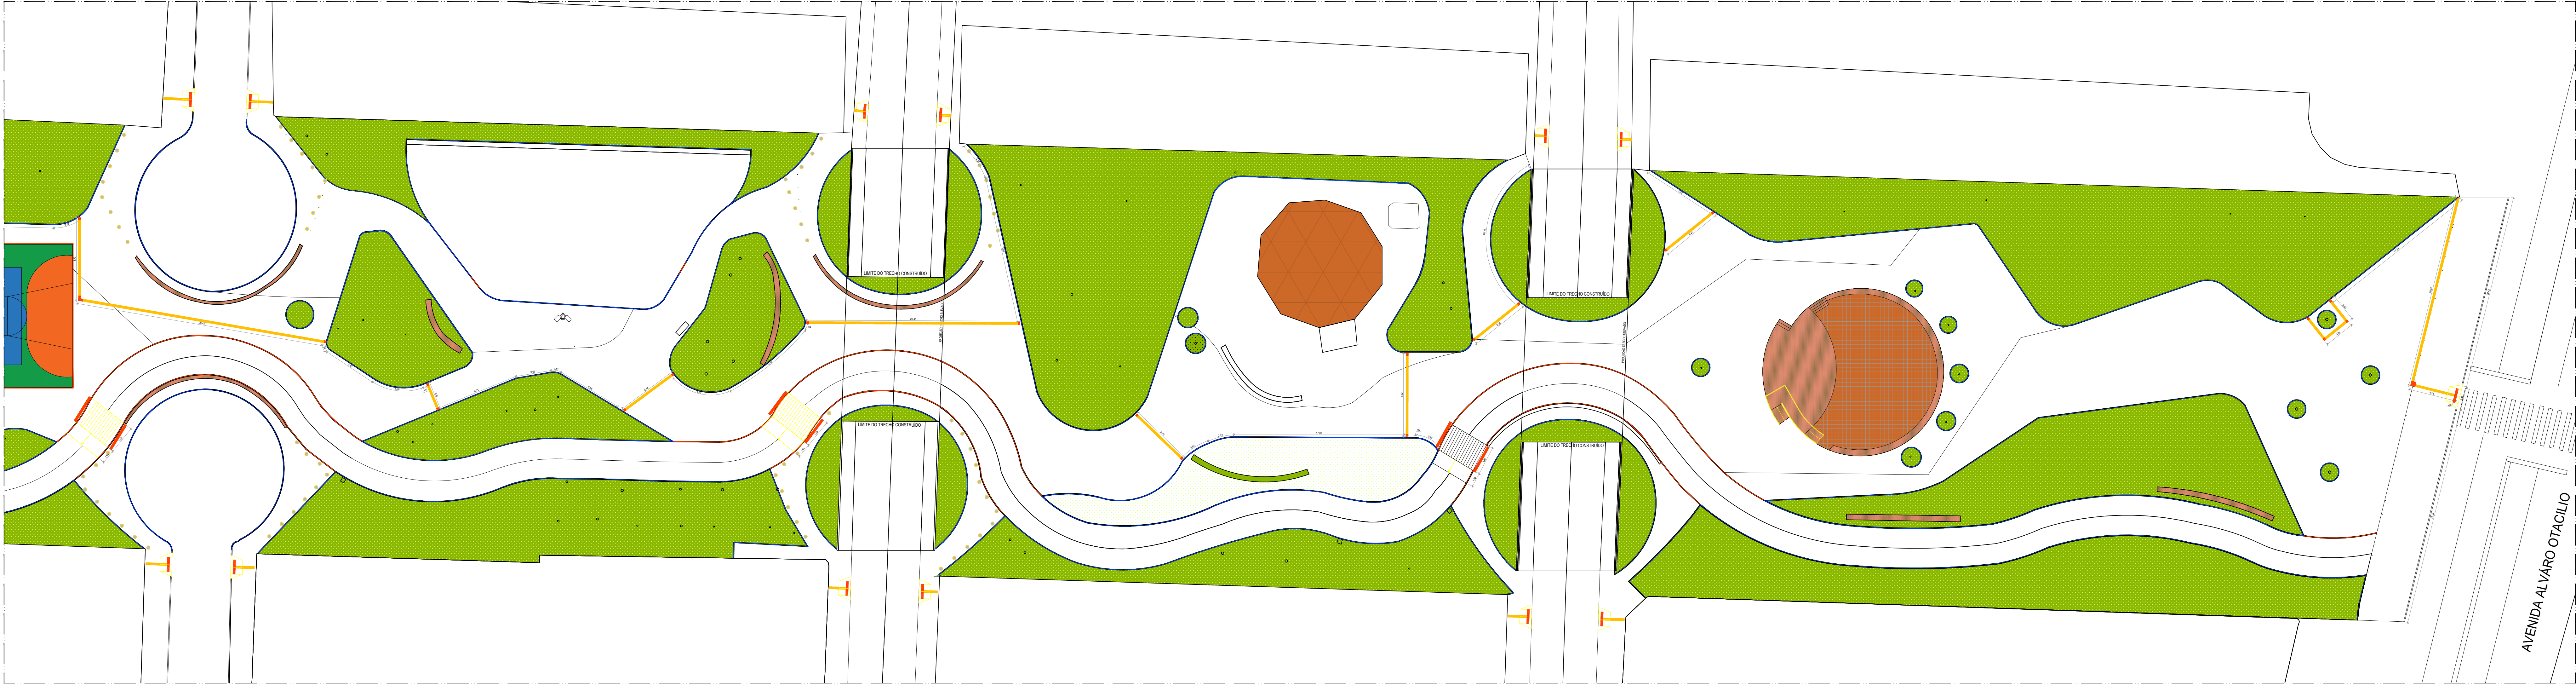

17 PLANTA DE ACESSIBILIDADE - TRECHO 02
ESC.: 1/250

LEGENDA - ACESSIBILIDADE		
SÍMBOLO	MATERIAL	QTD.
	PISO TÁTIL DIRECIONAL	896 und
	PISO TÁTIL DE ALERTA	34 und
	MEIO-FIO GUIA EM CONCRETO ALTURA:10CM	2.869,34m
	MEIO-FIO EM CONCRETO EMBUTIDO	542,05m



PREFEITURA MUNICIPAL DE MACEIÓ
PREFEITO RODRIGO SANTOS CUNHA

IPLAM - INSTITUTO DE PESQUISA, PLANEJAMENTO E LICENCIAMENTO URBANO E AMBIENTAL DE MACEIÓ
SECRETÁRIO PRESIDENTE ALESSANDRO MEDEIROS DE LEMOS

TÍTULO/OBRA:
**PROJETO ARQUITETÔNICO
REQUALIFICAÇÃO CORREDOR VERA ARRUDA**

RESPONSÁVEL TÉCNICO DO PROJETO:

RAFAELLA ZEFERINO DO C. MAGALHÃES CINTRA - CAU: A155816-0

DIRETOR EXECUTIVO DE DESENHO URBANO E PROJETOS ESTRUTURAIS
RAFAELLA ZEFERINO DO C. MAGALHÃES CINTRA
DIRETOR GERAL DE PROJETOS ARQUITETÔNICOS E URBANÍSTICOS
VICTOR D'AVILA LINS MONTENEGRO CARNEIRO DA CUNHA

EQUIPE TÉCNICA
Alexandra Cavalcante Mendes Pinto
Ana Mariam Santiago Monteiro Nogueira Amaral
Bruno Correia Romeiro Borges
Clara Méro Japissu de Almeida
Graziela David Chaves
Giovanna Albuquerque Acioli Rios
Guilherme Casado Breda
Juliana Cabral Rodrigues Barreto Gomes

Laryssa Araújo Lima Kummer
Mariana Moura Mendes Alves
Marília Gabriely de Lima Alvim da Silva
Sabrina Geórgia Gusmão de Queiroz
ESTAGIÁRIOS
Italo André Ferreira da Silva
Lara de Vasconcelos Melo
João Felipe Pereira Cavalcante
Nicolle Santos Moreira

LOCALIZAÇÃO:

JATIÚCA, MACEIÓ

ASSUNTO:

PLANTA DE ACESSIBILIDADE

REVISÃO: 01 DESCRIÇÃO: PROJETO ARQUITETÔNICO DE REQUALIFICAÇÃO DO CORREDOR VERA ARRUDA NO MUNICÍPIO DE MACEIÓ-AL

DATA: JULHO/2026

ESCALA: 1/250

PRANCHA:

08/09