



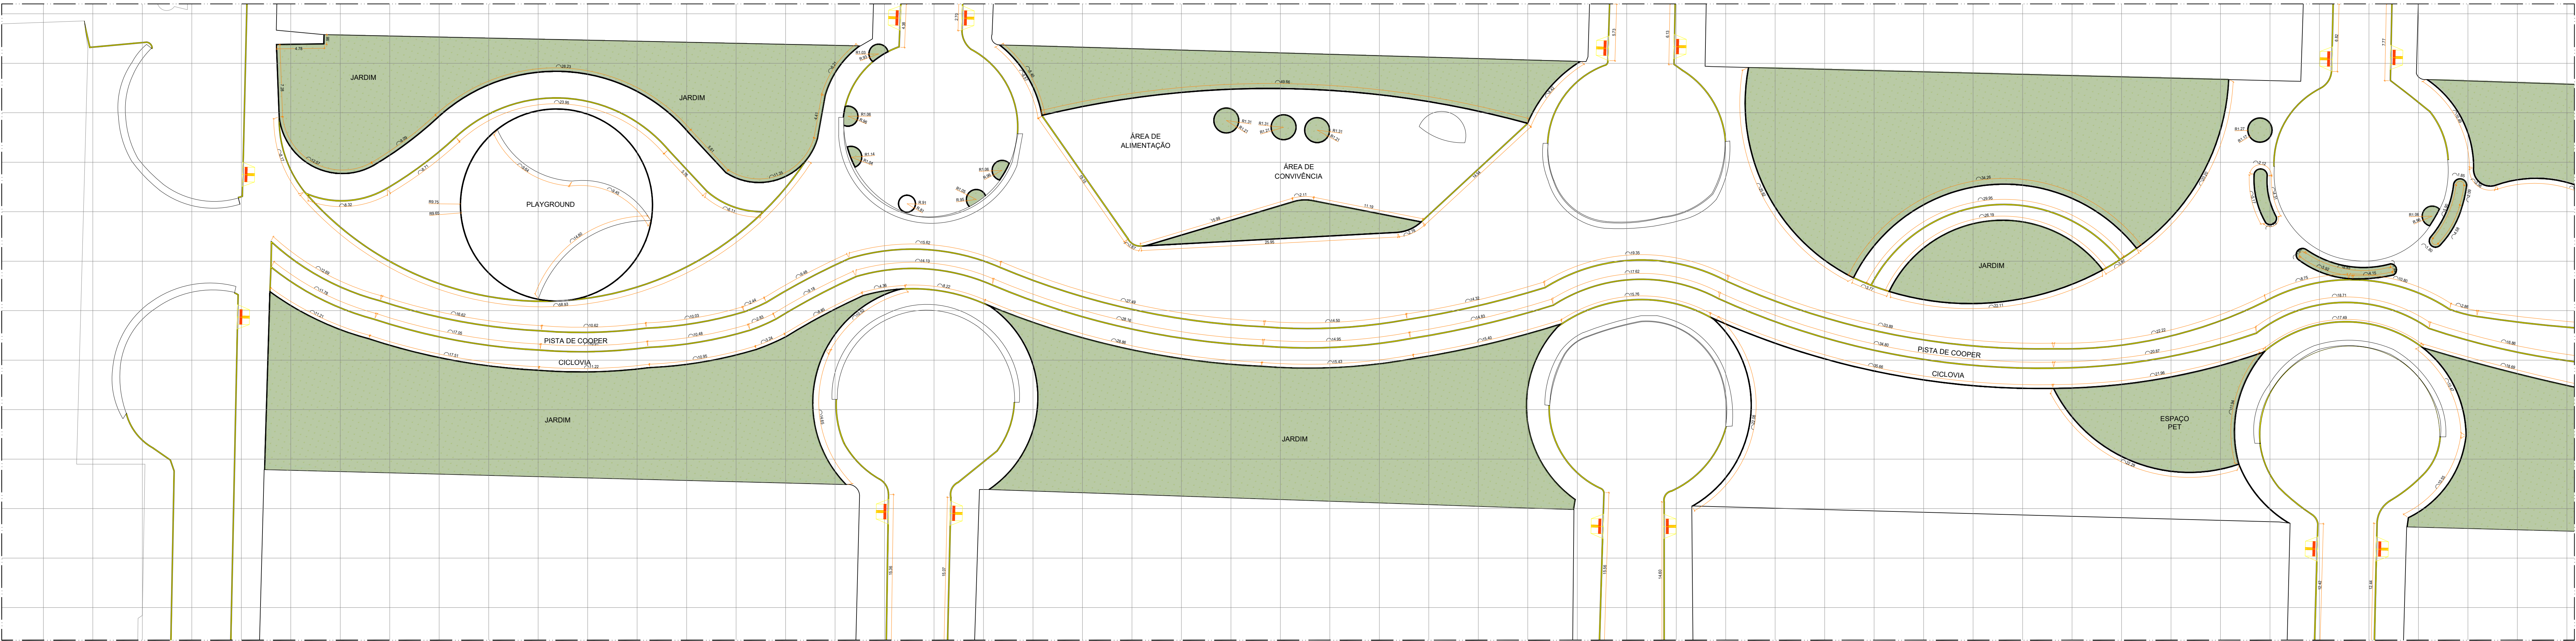

8 PLANTA BAIXA COTADA - TRECHO 01
ESC.: 1/250

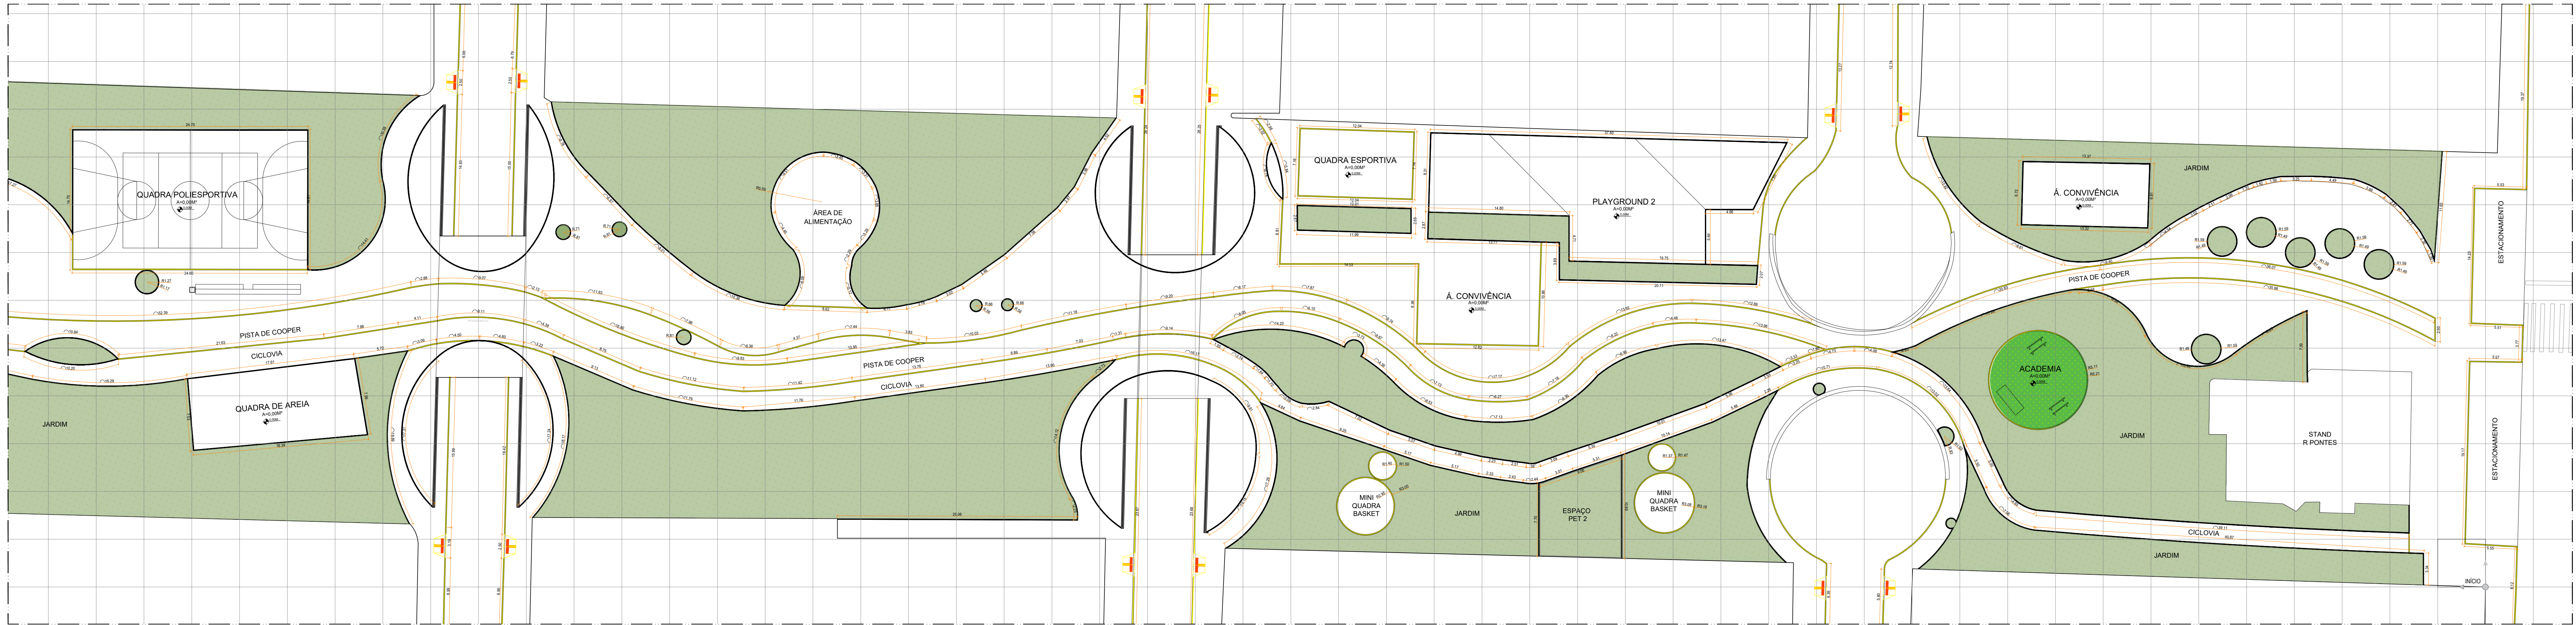

9 PLANTA BAIXA COTADA - TRECHO 02
ESC.: 1/250



PREFEITURA MUNICIPAL DE MACEIÓ
PREFEITO RODRIGO SANTOS OLIVEIRA
IPLAM - INSTITUTO DE PESQUISA, PLANEJAMENTO E LICENCIAMENTO URBANO E AMBIENTAL DE MACEIÓ
SECRETÁRIO PRESIDENTE ALESSANDRO MEDEIROS DE LEMOS

TÍTULO/OBRA:
**PROJETO ARQUITETÔNICO
REQUALIFICAÇÃO CORREDOR VERA ARRUDA
TRECHO 02**

RESPONSÁVEL TÉCNICO DO PROJETO:

RAFAELLA ZEFERINO DO C. MAGALHÃES CINTRA - CAU: A155816-0

DIRETOR EXECUTIVO DE DESENHO URBANO E PROJETOS ESTRUTURAIS
RAFAELLA ZEFERINO DO C. MAGALHÃES CINTRA
DIRETOR GERAL DE PROJETOS ARQUITETÔNICOS E URBANÍSTICOS
VICTOR D'AVILA LINS MONTENEGRO CARNEIRO DA OLIVEIRA

EQUIPE TÉCNICA
Alexandra Cavalcante Mendes Pinto
Ana Mariam Santiago Monteiro Nogueira Amaral
Bruno Correia Romeiro Borges
Clara Mero Japissu de Almeida
Graziela David Chaves
Giovanna Albuquerque Acioli Reis
Guilherme Casado Breda
Júlyana Cabral Rodrigues Barreto Gomes
Laryssa Araújo Lima Kummer
Mariana Moura Mendes Alves
Marília Gabriely de Lima Alvim da Silva
Sabrina Geórgia Gusmão de Queiroz
ESTAGIÁRIOS
Italo André Ferreira da Silva
Lara de Vasconcelos Melo
João Felipe Pereira Cavalcante
Nicolle Santos Moreira

LOCALIZAÇÃO:

JATIÚCA, MACEIÓ

ASSUNTO:

PLANTA BAIXA GERAL

REVISÃO: 01
DESCRIÇÃO: PROJETO ARQUITETÔNICO DE REQUALIFICAÇÃO DO CORREDOR VERA ARRUDA NO MUNICÍPIO DE MACEIÓ-AL

DATA: JULHO/2026
ESCALA: INDICADA
PRANCHA: 04/10