



12 PLANTA DE MEIO-FIO - TRECHO 01

ESC.: 1/250

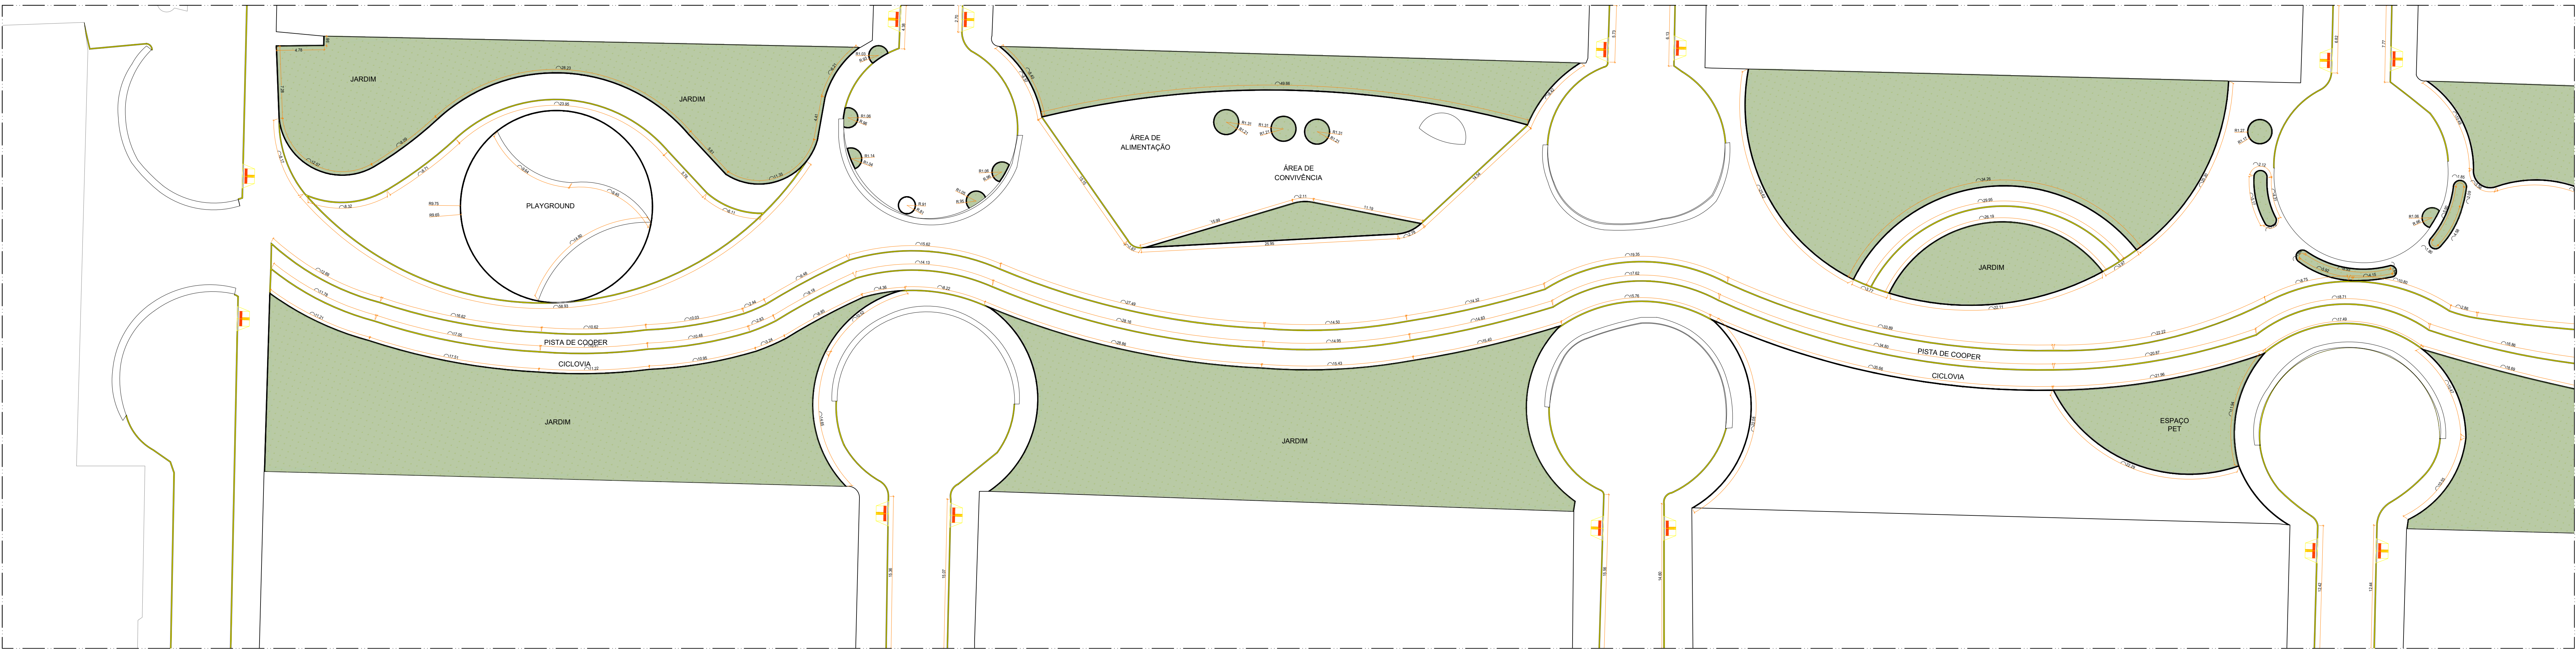

13 PLANTA DE MEIO-FIO - TRECHO 02

ESC.: 1/250

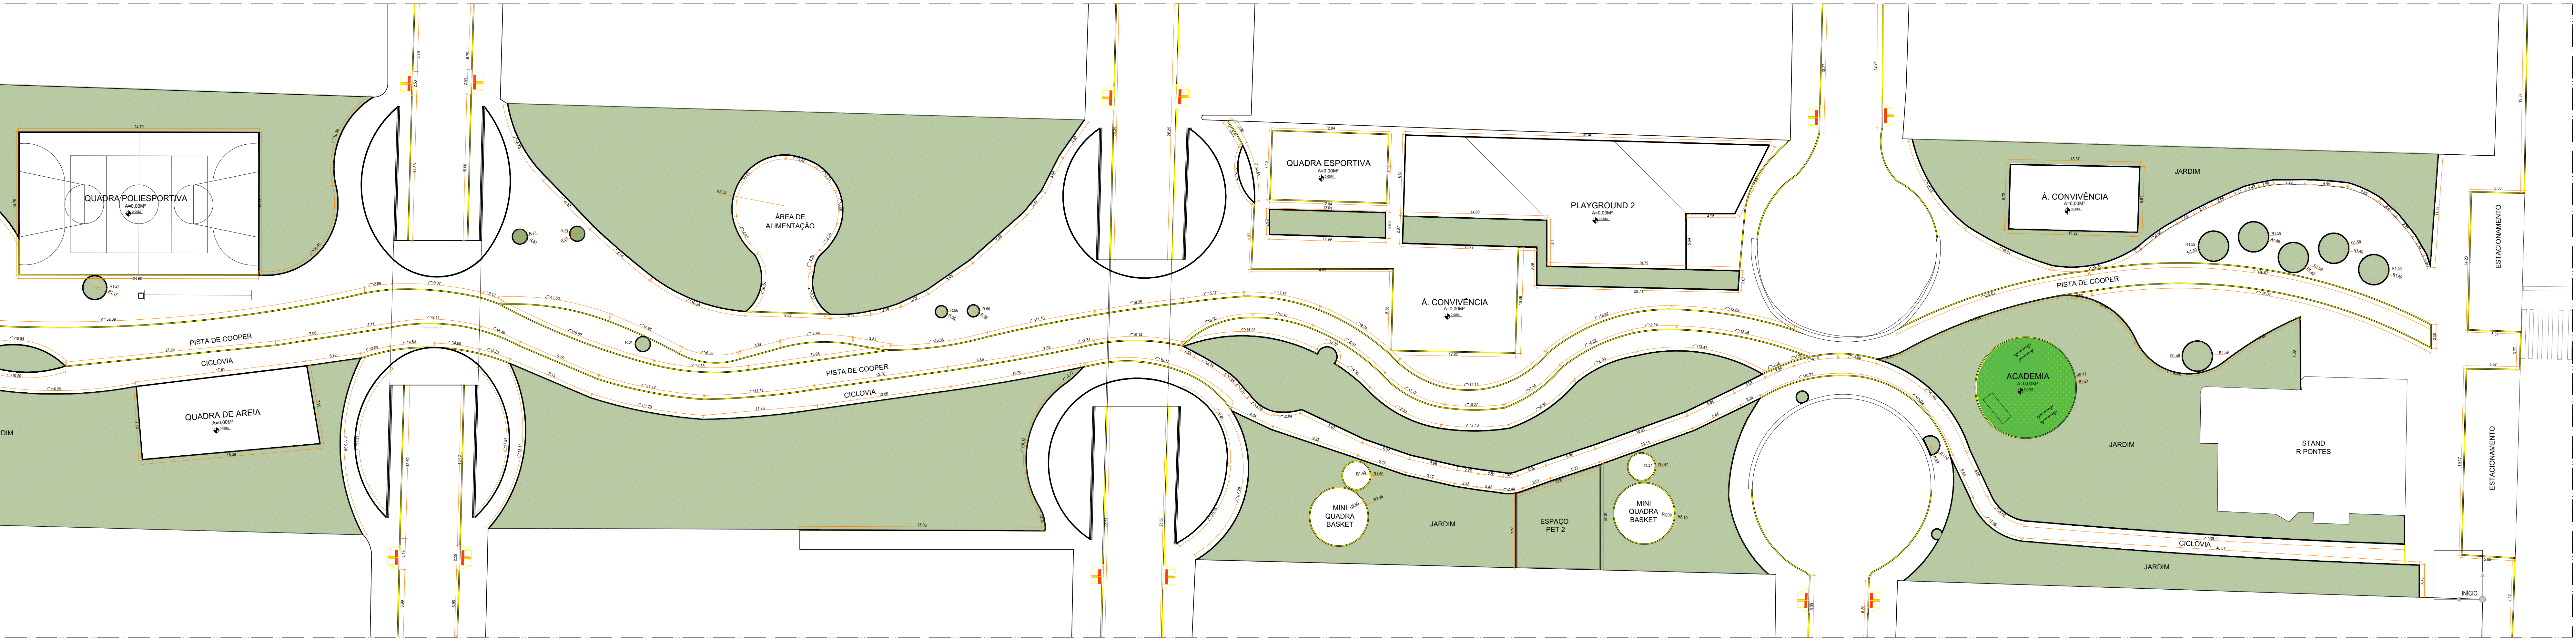

LEGENDA		
SÍMBOLO	MATERIAL	QTD.
	MEIO-FIO ELEVADO 10cm ACIMA DO PASSEIO	2.388,83 m²
	MEIO-FIO EM CONCRETO EMBUTIDO ABAILADO	2.274,94 m

ID: 11914224



PREFEITURA MUNICIPAL DE MACEIÓ
PREFEITO RODRIGO SANTOS CUNHA

IPLAM - INSTITUTO DE PESQUISA, PLANEJAMENTO E LICENCIAMENTO URBANO E AMBIENTAL DE MACEIÓ
SECRETÁRIO PRESIDENTE ALESSANDRO MEDEIROS DE LEMOS

TÍTULO OBRA:
**PROJETO ARQUITETÔNICO
REALIZAÇÃO CORREDOR VERA ARRUDA
TRECHO 02**

RESPONSÁVEL TÉCNICO DO PROJETO:

RAFAELLA ZEFERINO DO C. MAGALHÃES CINTRA - CAU: A155816-0

DIRETOR EXECUTIVO DE DESENHO URBANO E PROJETOS ESTRUTURAIS
RAFAELLA ZEFERINO DO C. MAGALHÃES CINTRA
DIRETOR GERAL DE PROJETOS ARQUITETÔNICOS E URBANÍSTICOS
VICTOR D'AVILA LINS MONTENEGRO CARNEIRO DA CUNHA

EQUIPE TÉCNICA
Alexandra Cavalcante Mendes Pinto
Ana Mariam Santiago Monteiro Nogueira Amaral
Bruno Correia Romeiro Borges
Clara Méro Japissu de Almeida
Graziela David Chaves
Giovanna Albuquerque Acioli Reis
Guilherme Casado Breda
Júlyana Cabral Rodrigues Barreto Gomes
Laryssa Araújo Lima Kummer
Mariana Moura Mendes Alves
Marília Gabriely de Lima Alvim da Silva
Sabrina Geórgia Gusmão de Queiroz
ESTAGIÁRIOS
Italo André Ferreira da Silva
Lara de Vasconcelos Melo
João Felipe Pereira Cavalcante
Nicolle Santos Moreira

LOCALIZAÇÃO:

JATIÚCA, MACEIÓ

ASSUNTO:

PLANTA DE MEIO-FIO

REVISÃO: 01 DESCRIÇÃO: PROJETO ARQUITETÔNICO DE REALIZAÇÃO DO CORREDOR VERA ARRUDA NO MUNICÍPIO DE MACEIÓ-AL

DATA: JULHO/2026

ESCALA: INDICADA

PRANCHA:

06/10