



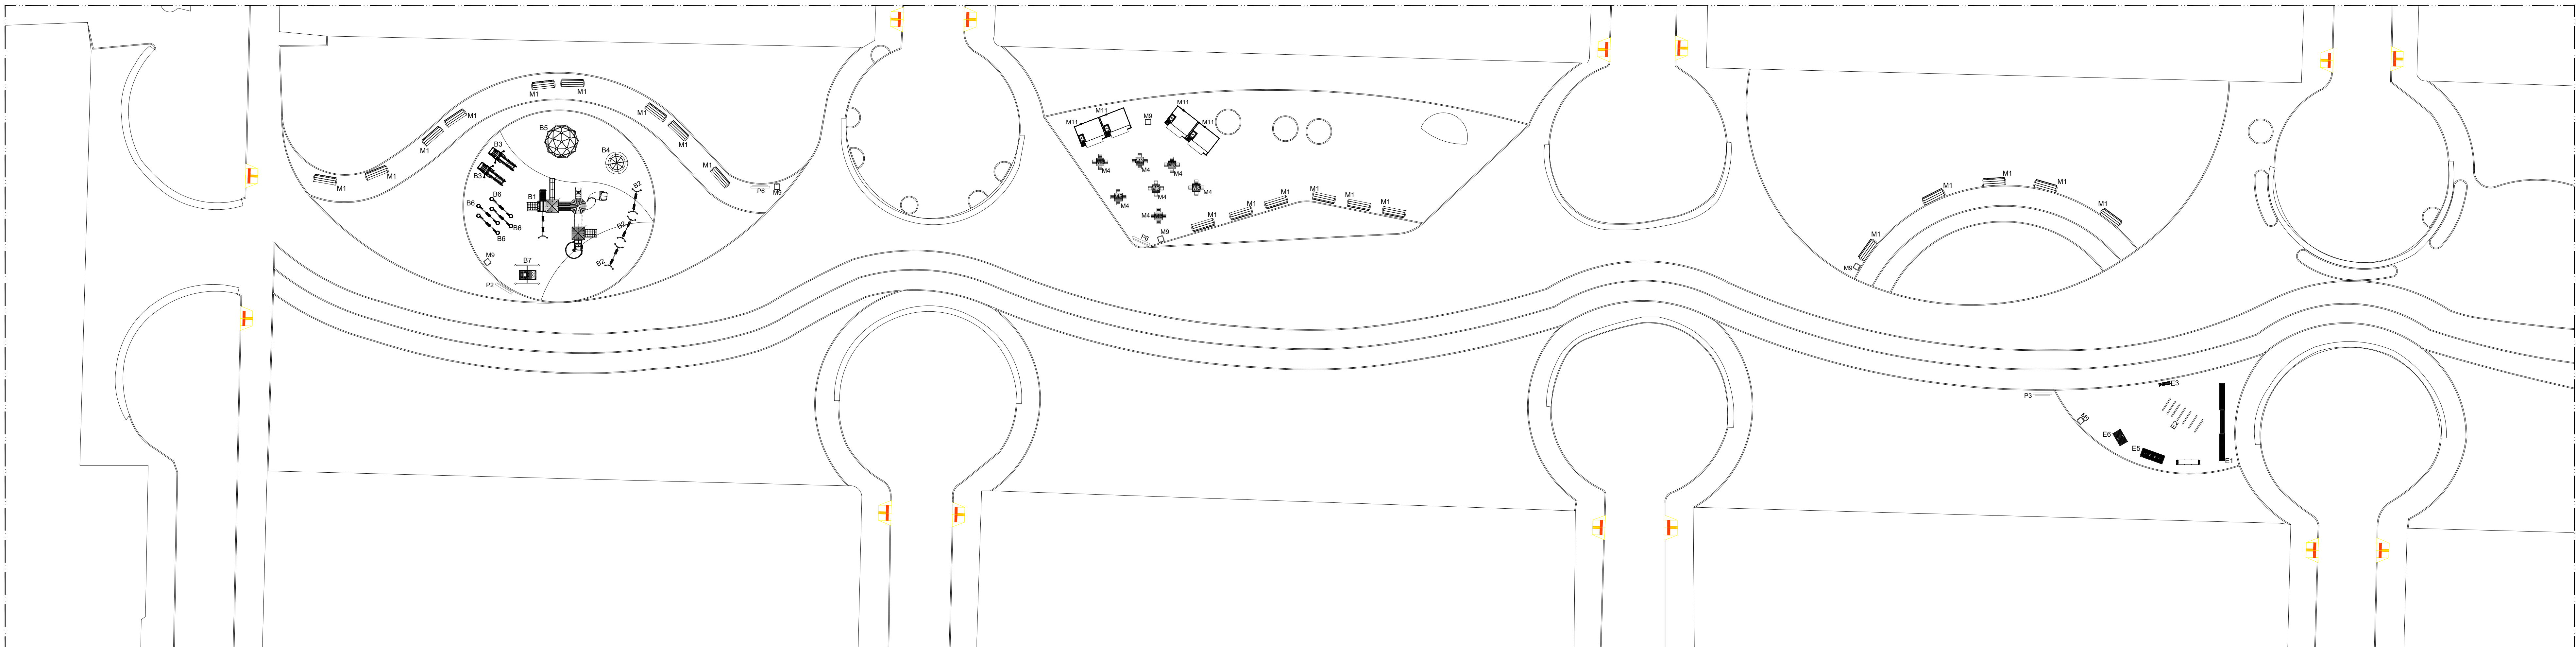

14 PLANTA DE MOBILIÁRIO E PLACAS - TRECHO 01

ESC.: 1/250

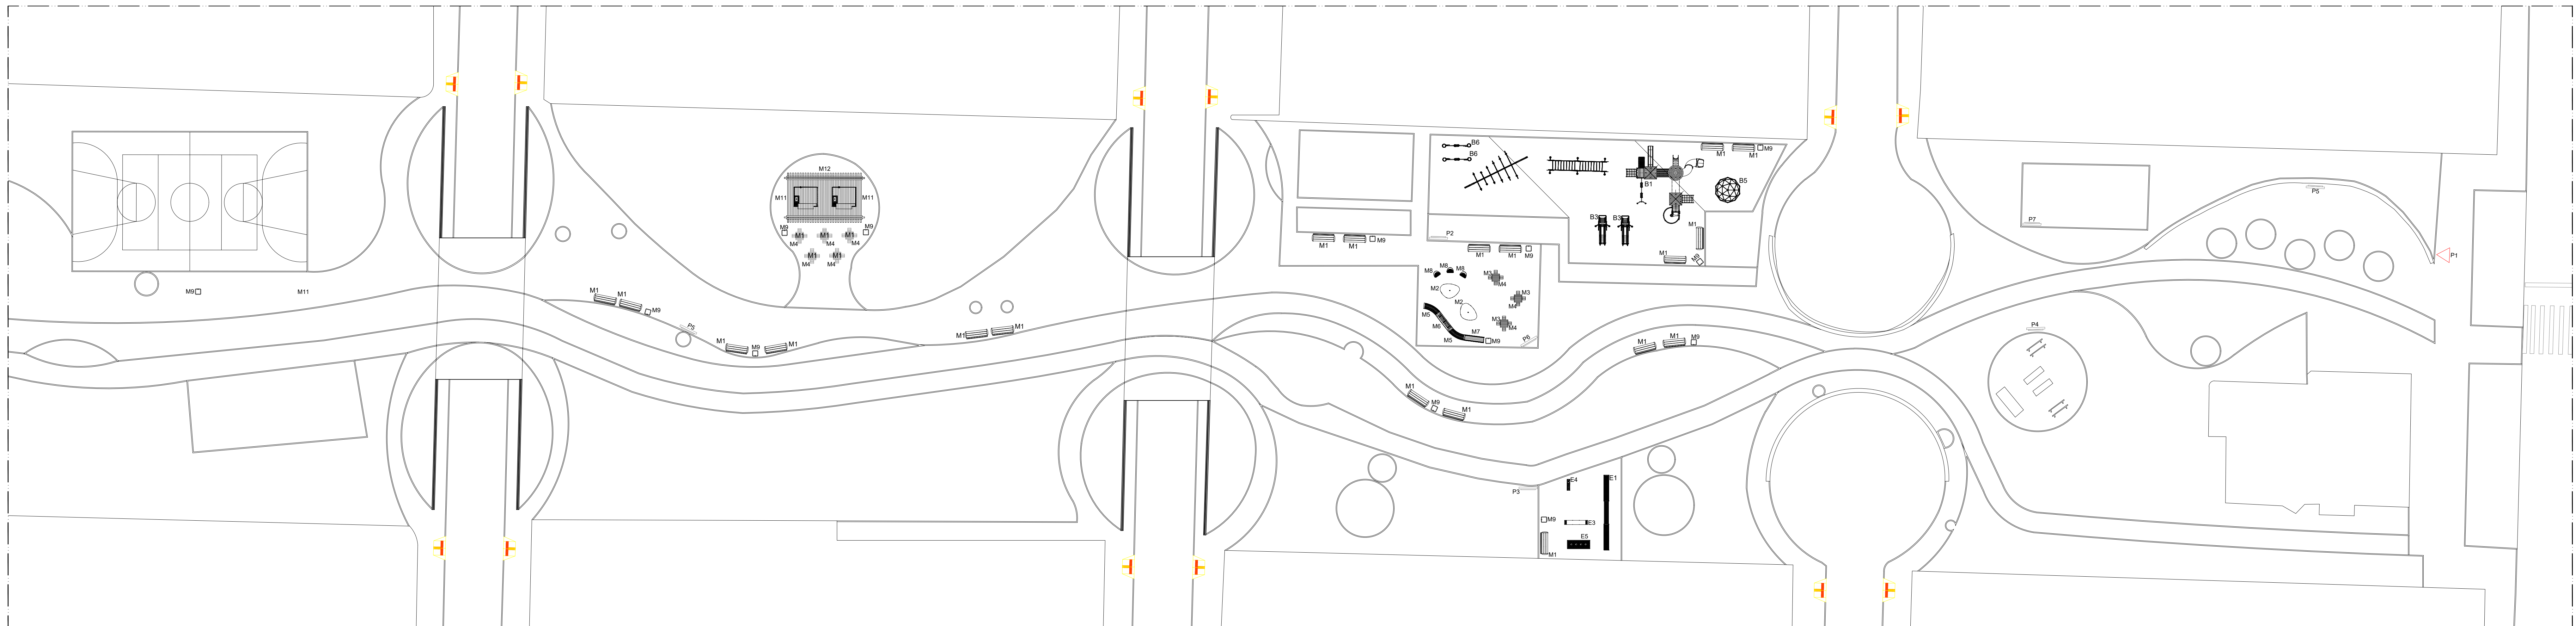

15 PLANTA DE MOBILIÁRIO E PLACAS - TRECHO 02

ESC.: 1/250

LEGENDA EQUIPAMENTOS (MOBILIÁRIO, BRINQUEDO, ACADEMIA E ÁREA PET)				
IMAGEM	P.B.	EQUIPAMENTO	MATERIAL	QTD.
M1		BANCO SÁBADO COM ENCOSTO - DE LAZZARI	MADEIRA E CONCRETO	39
M2		BANCO STONE G - METALCO	CONCRETO	82
M3		MESA YOO SEM TÁBULEIRO - METALCO	MADEIRA E AÇO	15
M4		BANCO YOO - METALCO	MADEIRA E AÇO	60
M5		BANCO ONDA OW - METALCO	MADEIRA E AÇO	82
M6		BANCO ONDA COM LEB - METALCO	MADEIRA E AÇO	01
M7		BANCO ONDA D - METALCO	MADEIRA E AÇO	01
M8		POLTRONA SHELL - METALCO	MADEIRA E CONCRETO	83
M9		LIXEIRA PRISMA (SEM TAMPA) - DE LAZZARI	MADEIRA E AÇO	19
M10		BRINQUELOUBANCADA - VER DETALHE	CONCRETO	01
M11		FOOD MODULE	CHAPA DE ZINCO E AÇO	06
M12		CARAMANCHÃO	MADEIRA	01
LEGENDA EQUIPAMENTOS - BRINQUEDO				
IMAGEM	P.B.	EQUIPAMENTO	MATERIAL	QTD.
B1		PLATAFORMA S COM ESCORREGAS E BALANÇO - KRENKE	PPOLIPROPILENO	01
B2		BALANÇO DE FERRO - KRENKE	AÇO E PLÁSTICO	03
B3		ESCORREGA J601 - METALCO	AÇO E POLIETILENO	04
B4		SAPOSSSEL - KRENKE	AÇO E PLÁSTICO	01
B5		SCANDERE DOMOS - KRENKE	FERRO GALVANIZADO	02
B6		GANGORRA OSCILANTE COM MOLAS - METALCO	AÇO E POLIETILENO	06
B7		J701 (COLEÇÃO JOY) - METALCO	AÇO E POLIETILENO	01
B8		J402 (COLEÇÃO JOY) - METALCO	AÇO E POLIETILENO	01
B9		BALANÇO VAI-VEM ACESSÍVEL - AÇO FORTE	INOX	01
LEGENDA EQUIPAMENTOS - ÁREA PET				
IMAGEM	P.B.	EQUIPAMENTO	MATERIAL	QTD.
E1		RAMPA	MADEIRA	02
E2		TRAVES	MADEIRA	07
E3		TÚNEL - M1 CITY LIVING SPACES	MADEIRA E AÇO	02
E4		BEBEDOURO FUENTE PET - METALCO	AÇO	02
E5		ZAG ZAG PET - M1 CITY LIVING SPACES	AÇO E MADEIRA	02
E6		CERCA DE SALTO - M1 CITY LIVING SPACES	AÇO E MADEIRA	01

LEGENDA PLACAS DE SINALIZAÇÃO				
IMAGEM	P.B.	PLACA	MATERIAL	QTD.
P1		IDENTIFICAÇÃO DA PRAÇA (FACES COM 60x90)	PVC, PLACA CIMENTICA, CONCRETO	01
P2		"ESPAÇO INFANTIL" (50x150cm)	PVC, PLACA CIMENTICA, CONCRETO	02
P3		"ESPAÇO PARA PETS" (50x150cm)	PVC, PLACA CIMENTICA, CONCRETO	02
P4		"SE CUIDAR É MASSA" (50x150cm)	PVC, PLACA CIMENTICA, CONCRETO	01
P5		"CUIDE DA SUA PRAÇA NÃO JOQUE LIXO NO CHÃO" (50x150cm)	PVC, PLACA CIMENTICA, CONCRETO	02
P6		"FALE-NDOS A MANTER NOSSA PRAÇA LIMPA USE CIMENTICA A LIXEIRA" (50x150cm)	PVC, PLACA CIMENTICA, CONCRETO	03
P7		"EVITE DANOS RESPEITE O PATRIMÔNIO PÚBLICO" (50x150cm)	PVC, PLACA CIMENTICA, CONCRETO	01



PREFEITURA MUNICIPAL DE MACEIÓ
PREFEITO RODRIGO SANTOS CUNHA

IPLAM - INSTITUTO DE PESQUISA, PLANEJAMENTO E LICENCIAMENTO URBANO E AMBIENTAL DE MACEIÓ
SECRETÁRIO PRESIDENTE ALESSANDRO MEDEIROS DE LEMOS

TÍTULO/ OBRA:
**PROJETO ARQUITETÔNICO
REALIZAÇÃO CORREDOR VERA ARRUDA
TRECHO 02**

RESPONSÁVEL TÉCNICO DO PROJETO:

RAFAELLA ZEFERINO DO C. MAGALHÃES CINTRA - CAU: A155816-0

DIRETOR EXECUTIVO DE DESENHO URBANO E PROJETOS ESTRUTURAIS
RAFAELLA ZEFERINO DO C. MAGALHÃES CINTRA
DIRETOR GERAL DE PROJETOS ARQUITETÔNICOS E URBANÍSTICOS
VICTOR D'AVILA LINS MONTENEGRO CARNEIRO DA CUNHA

EQUIPE TÉCNICA
Alexandra Cavalcante Mendes Pinto
Ana Mariam Santiago Monteiro Nogueira Amaral
Bruno Correia Romeiro Borges
Clara Méro Japiassu de Almeida
Graziela David Chaves
Governina Albuquerque Acioli Ros
Guilherme Casado Breda
Julyana Cabral Rodrigues Barreto Gomes
Laryssa Araújo Lima Kummer
Mariana Moura Mendes Alves
Marília Gabriely de Lima Alvim da Silva
Sabrina Geórgia Gusmão de Queiroz
ESTAGIÁRIOS
Italo André Ferreira da Silva
Lara de Vasconcelos Melo
João Felipe Pereira Cavalcante
Nicolle Santos Moreira

LOCALIZAÇÃO:

JATIÚCA, MACEIÓ

ASSUNTO:

PLANTA DE MOBILIÁRIO E PLACAS

REVISÃO:

01

DESCRIÇÃO:

PROJETO ARQUITETÔNICO DE REALIZAÇÃO DO CORREDOR VERA ARRUDA NO MUNICÍPIO DE MACEIÓ-AL

DATA:

JULHO/2026

ESCALA:

INDICADA

PRANCHA:

07/10