



16 PLANTA DE ACESSIBILIDADE - TRECHO 01

ESC.: 1/250

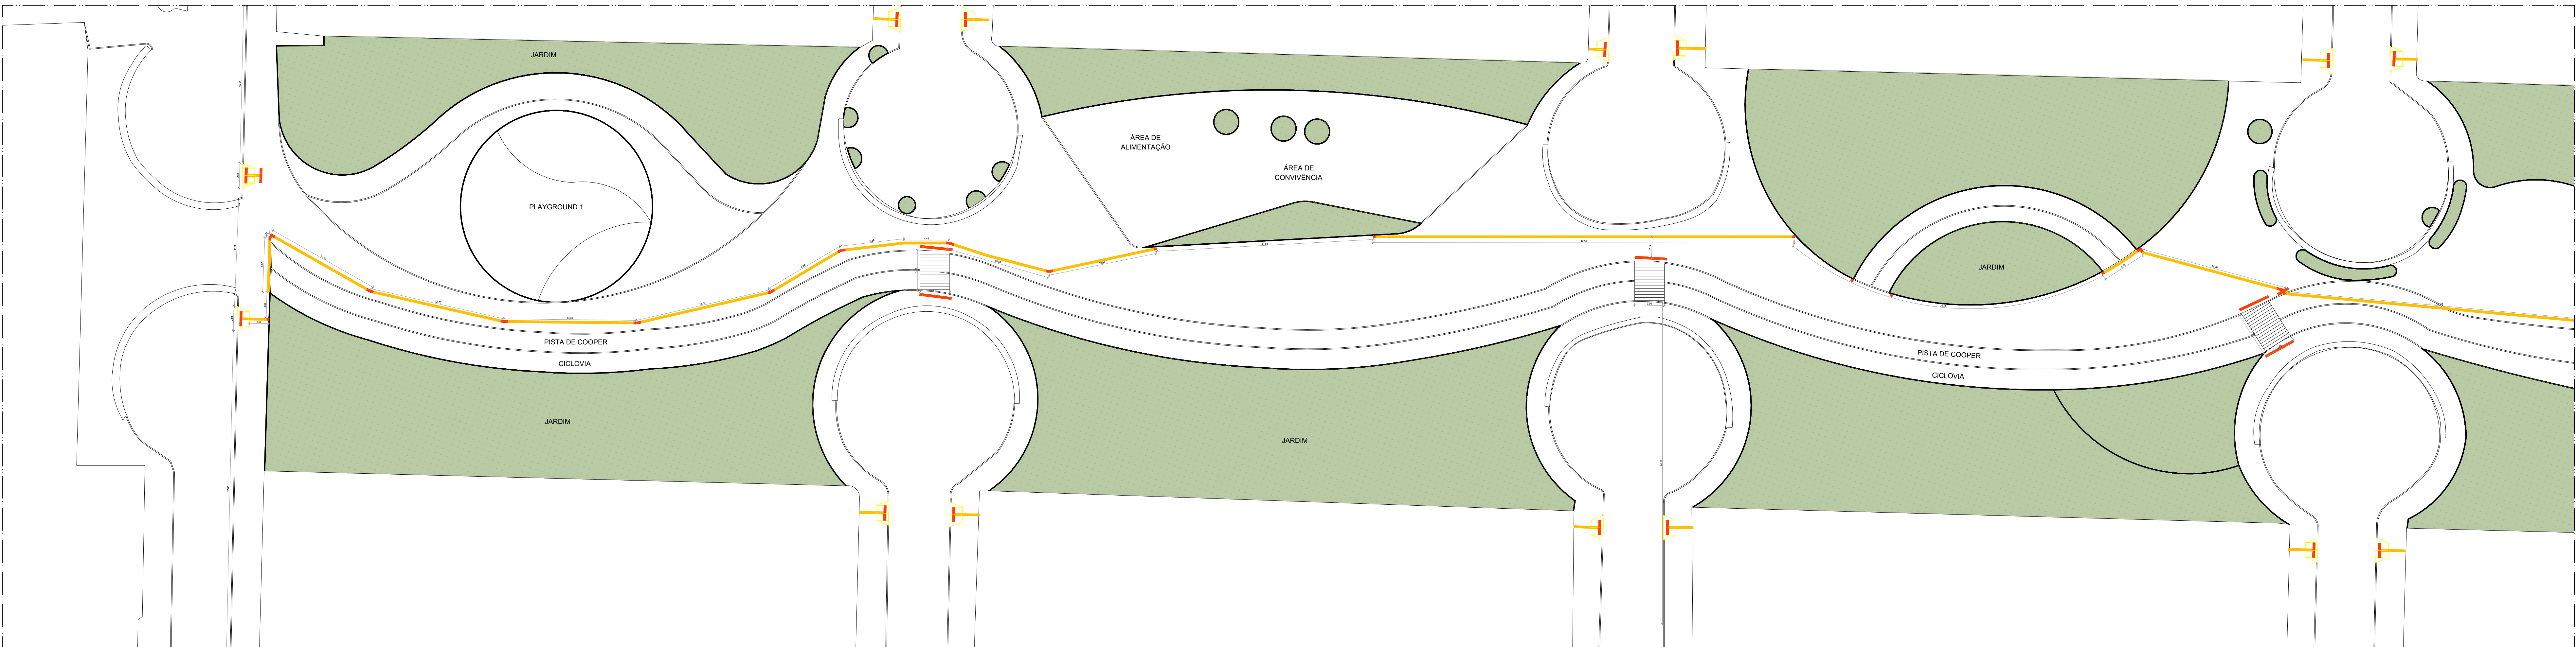

17 PLANTA DE ACESSIBILIDADE - TRECHO 02

ESC.: 1/250

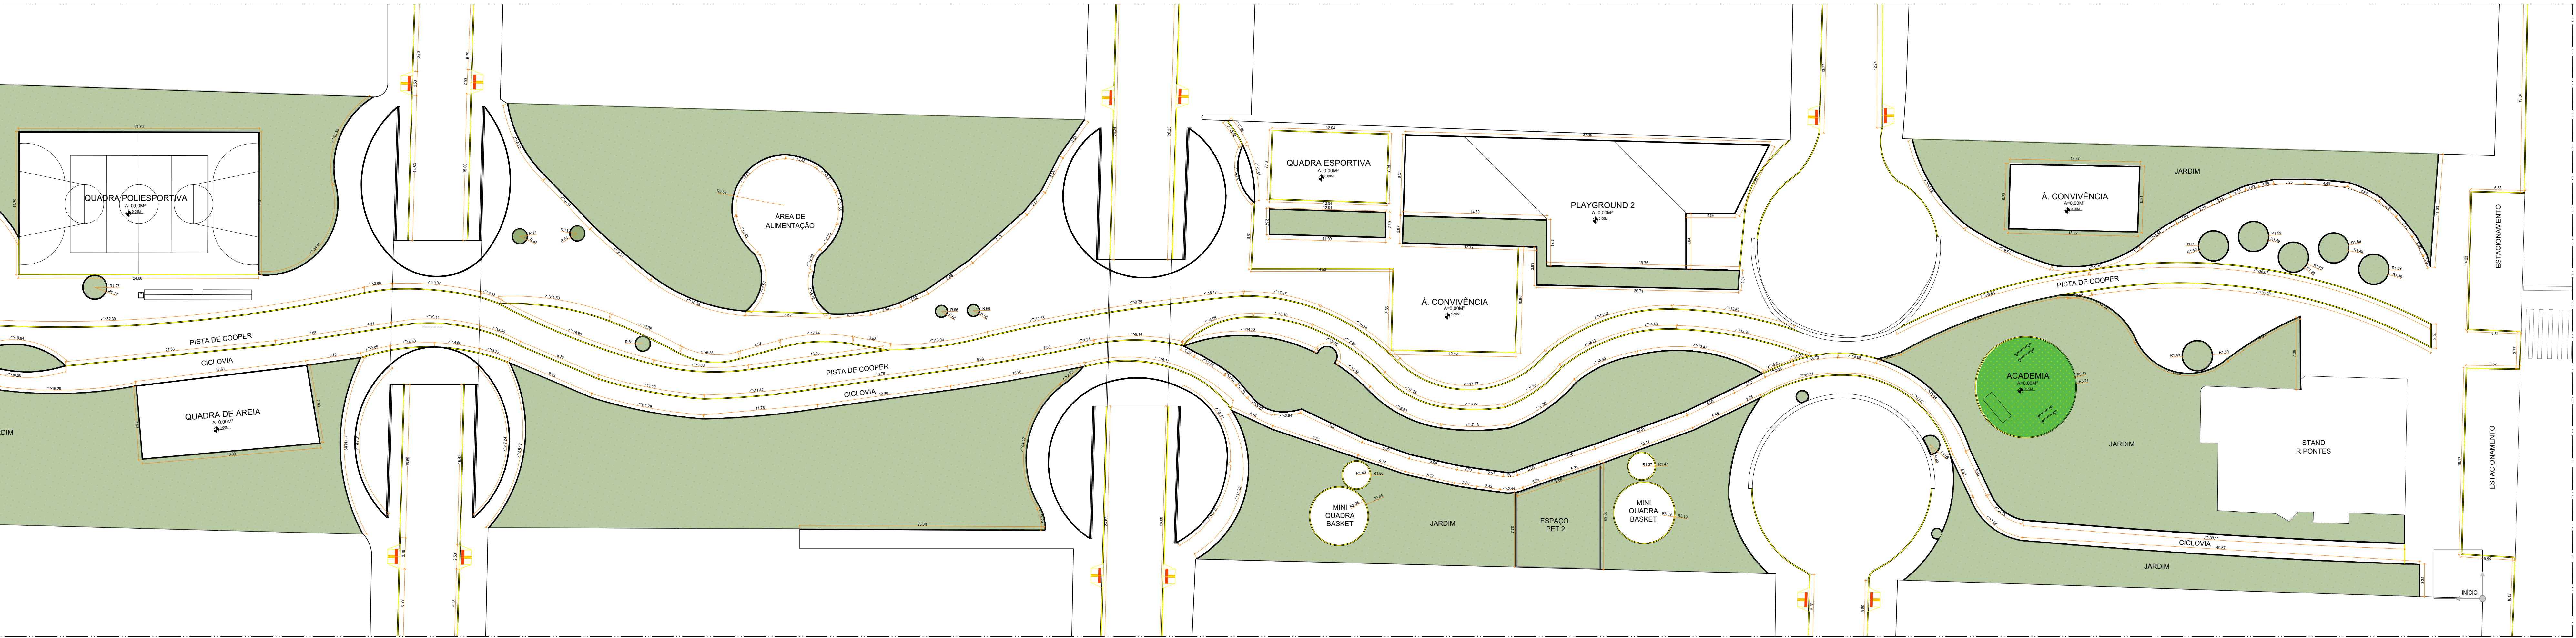

LEGENDA - ACESSIBILIDADE		
SÍMBOLO	MATERIAL	QTD.
	PISO TÁTIL DIRECIONAL	1.204 und
	PISO TÁTIL DE ALERTA	247 und
	MEIO-FIO GUIA EM CONCRETO ALTURA:10CM	2.389,00m

ID: 11614227

PROJETO DE REQUALIFICAÇÃO DE ESPAÇOS PÚBLICOS E AMBIENTAIS



PREFEITURA MUNICIPAL DE MACEIÓ
PREFEITO RODRIGO SANTOS OLIVEIRA
IPLAM - INSTITUTO DE PESQUISA, PLANEJAMENTO E LICENCIAMENTO URBANO E AMBIENTAL DE MACEIÓ
SECRETÁRIO PRESIDENTE ALESSANDRO MEDEIROS DE LEMOS

TÍTULO OBRA:
**PROJETO ARQUITETÔNICO
REALIZAÇÃO CORREDOR VERA ARRUDA
TRECHO 02**

RESPONSÁVEL TÉCNICO DO PROJETO:

RAFAELLA ZEFERINO DO C. MAGALHÃES CINTRA - CAU: A155816-0

DIRETOR EXECUTIVO DE DESENHO URBANO E PROJETOS ESTRUTURAIS
RAFAELLA ZEFERINO DO C. MAGALHÃES CINTRA
DIRETOR GERAL DE PROJETOS ARQUITETÔNICOS E URBANÍSTICOS
VICTOR DAVILA LINS MONTENEGRO CARNEIRO DA OLIVEIRA

EQUIPE TÉCNICA
Alexandra Cavalcante Mendes Pinto
Ana Mariam Santiago Monteiro Nogueira Amaral
Bruno Correia Romeiro Borges
Clara Méro Japissu de Almeida
Graziela David Chaves
Giovanna Albuquerque Acioli Reis
Guilherme Casado Breda
Júlyana Cabral Rodrigues Barreto Gomes
Laryssa Araújo Lima Kummer
Mariana Moura Mendes Alves
Marília Gabriely de Lima Alvim da Silva
Sabrina Geórgia Gusmão de Queiroz
ESTAGIÁRIOS
Italo André Ferreira da Silva
Lara de Vasconcelos Melo
João Felipe Pereira Cavalcante
Nicolle Santos Moreira

LOCALIZAÇÃO:

JATIÚCA, MACEIÓ

ASSUNTO:

PLANTA DE ACESSIBILIDADE

REVISÃO:

01

DESCRIÇÃO:

PROJETO ARQUITETÔNICO DE REALIZAÇÃO DO CORREDOR VERA ARRUDA NO MUNICÍPIO DE MACEIÓ-AL

DATA:

JULHO/2026

ESCALA:

INDICADA

PRANCHA:

08/10