



DETALHAMENTO ARQUIBANCADA

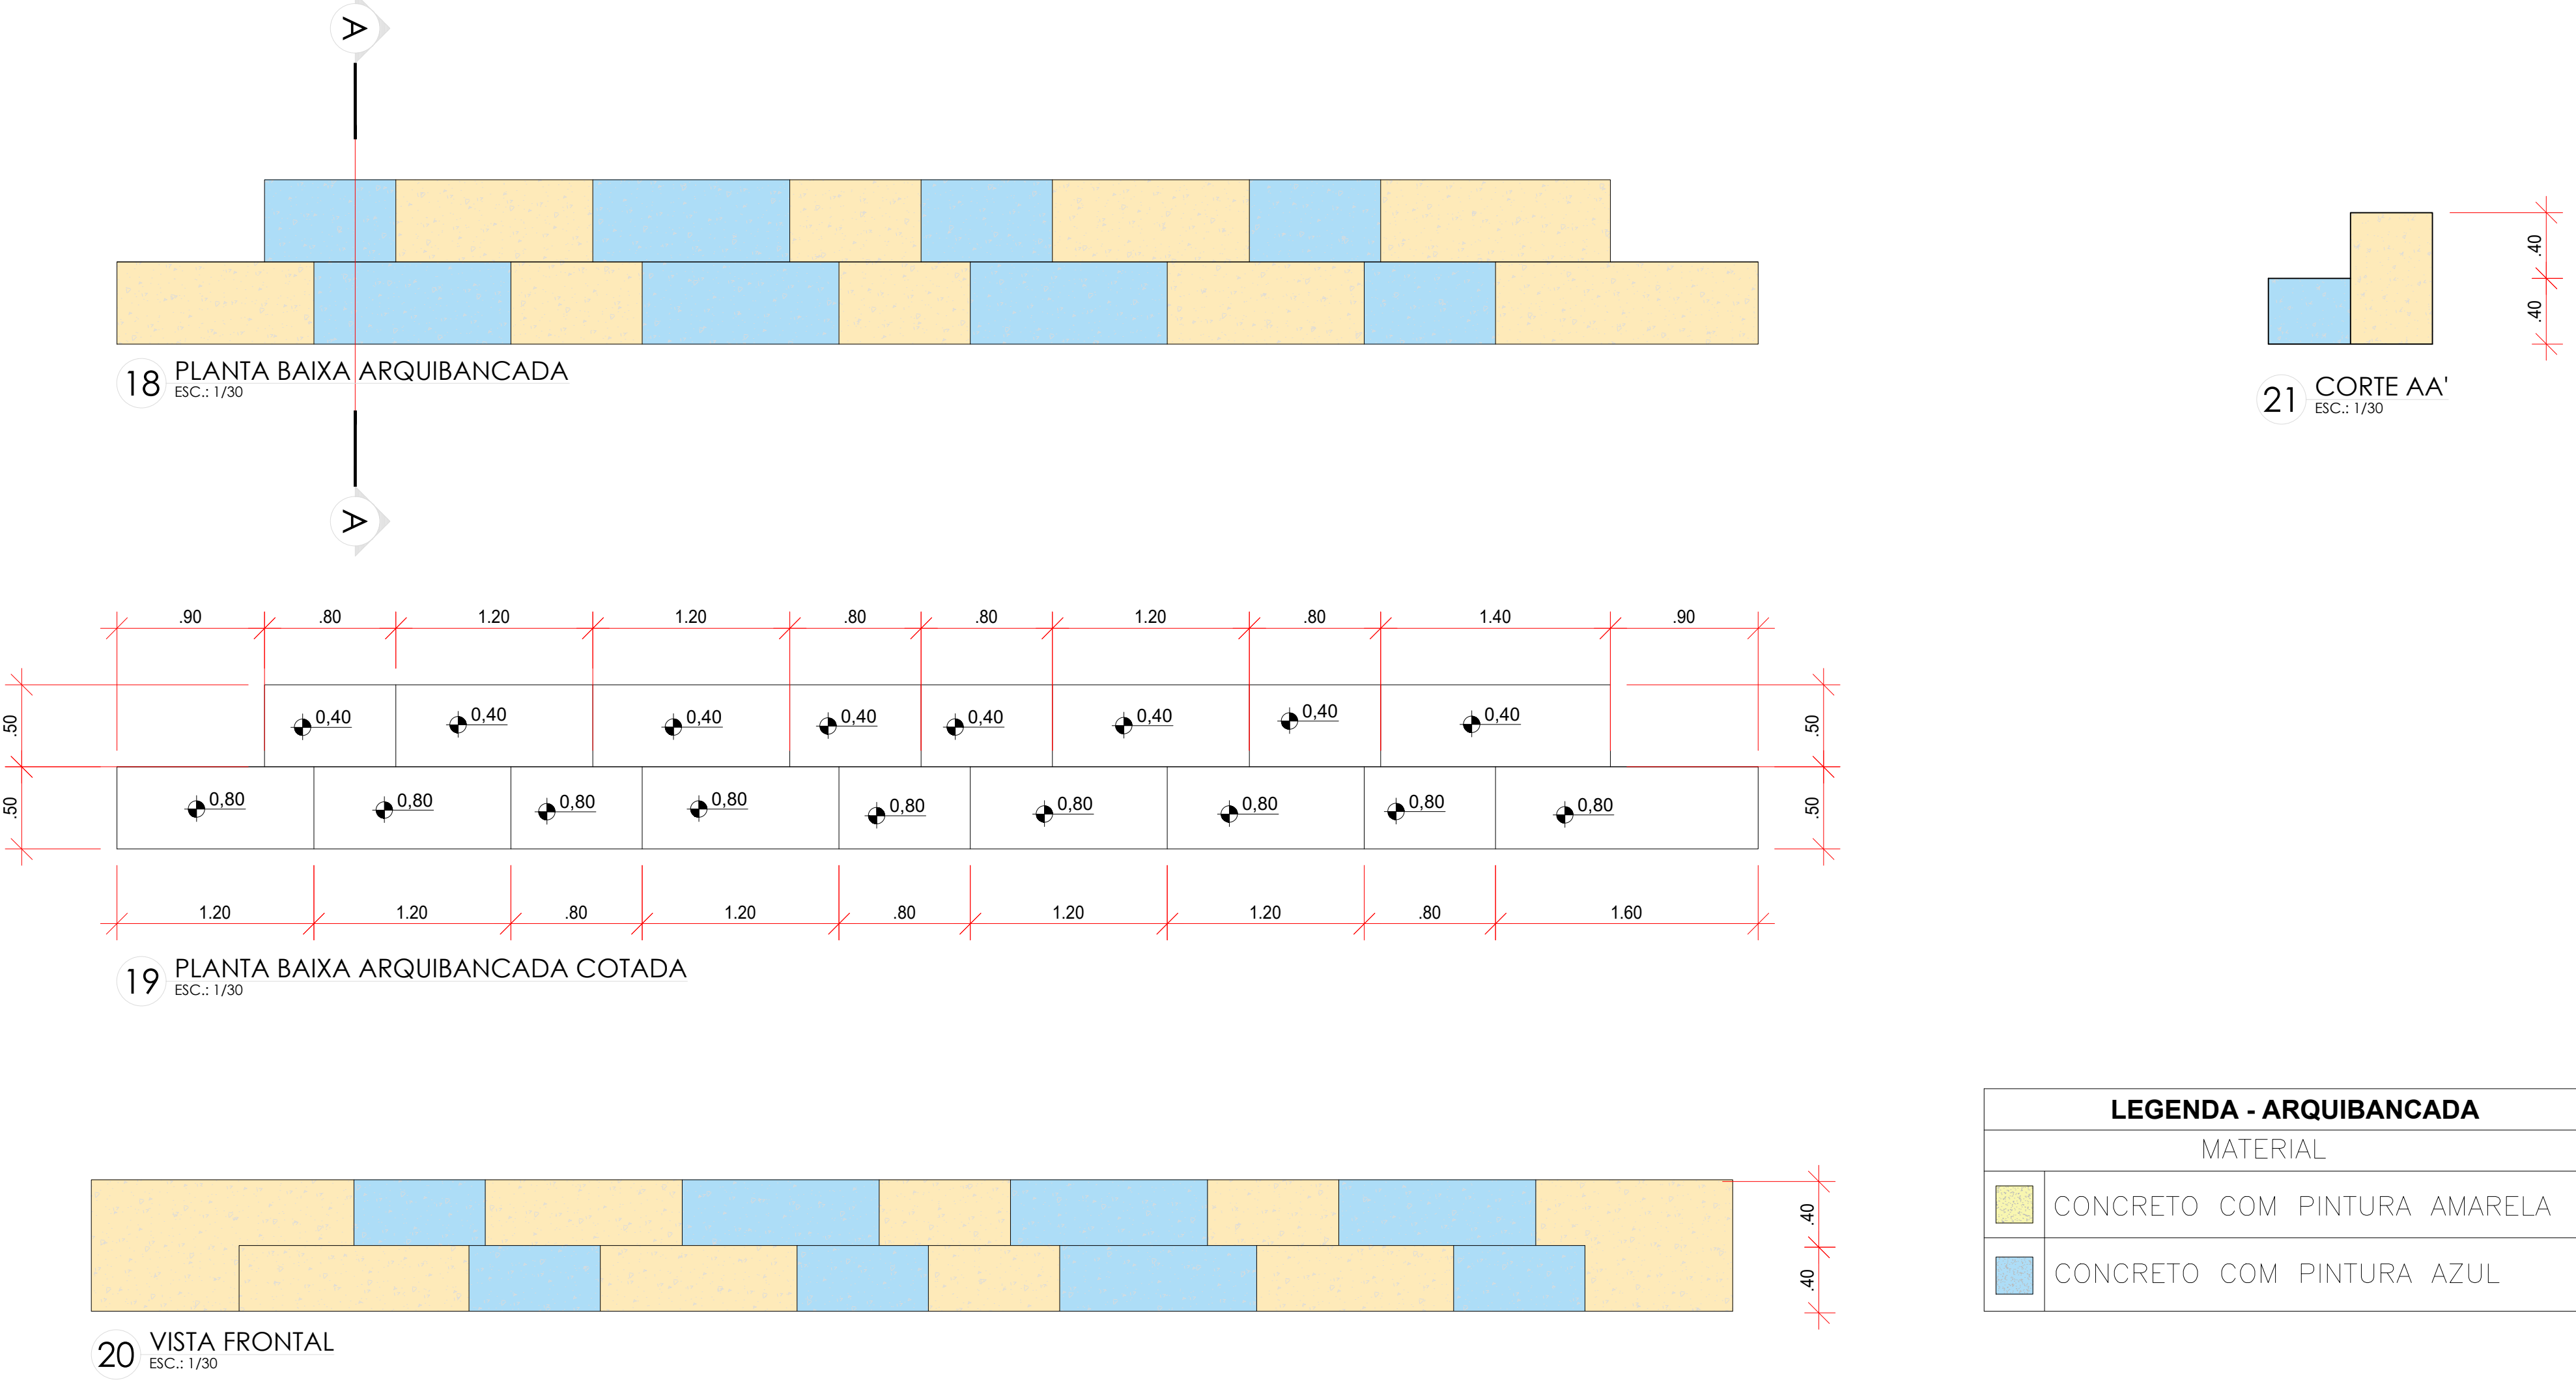


DETALHAMENTO PALCO

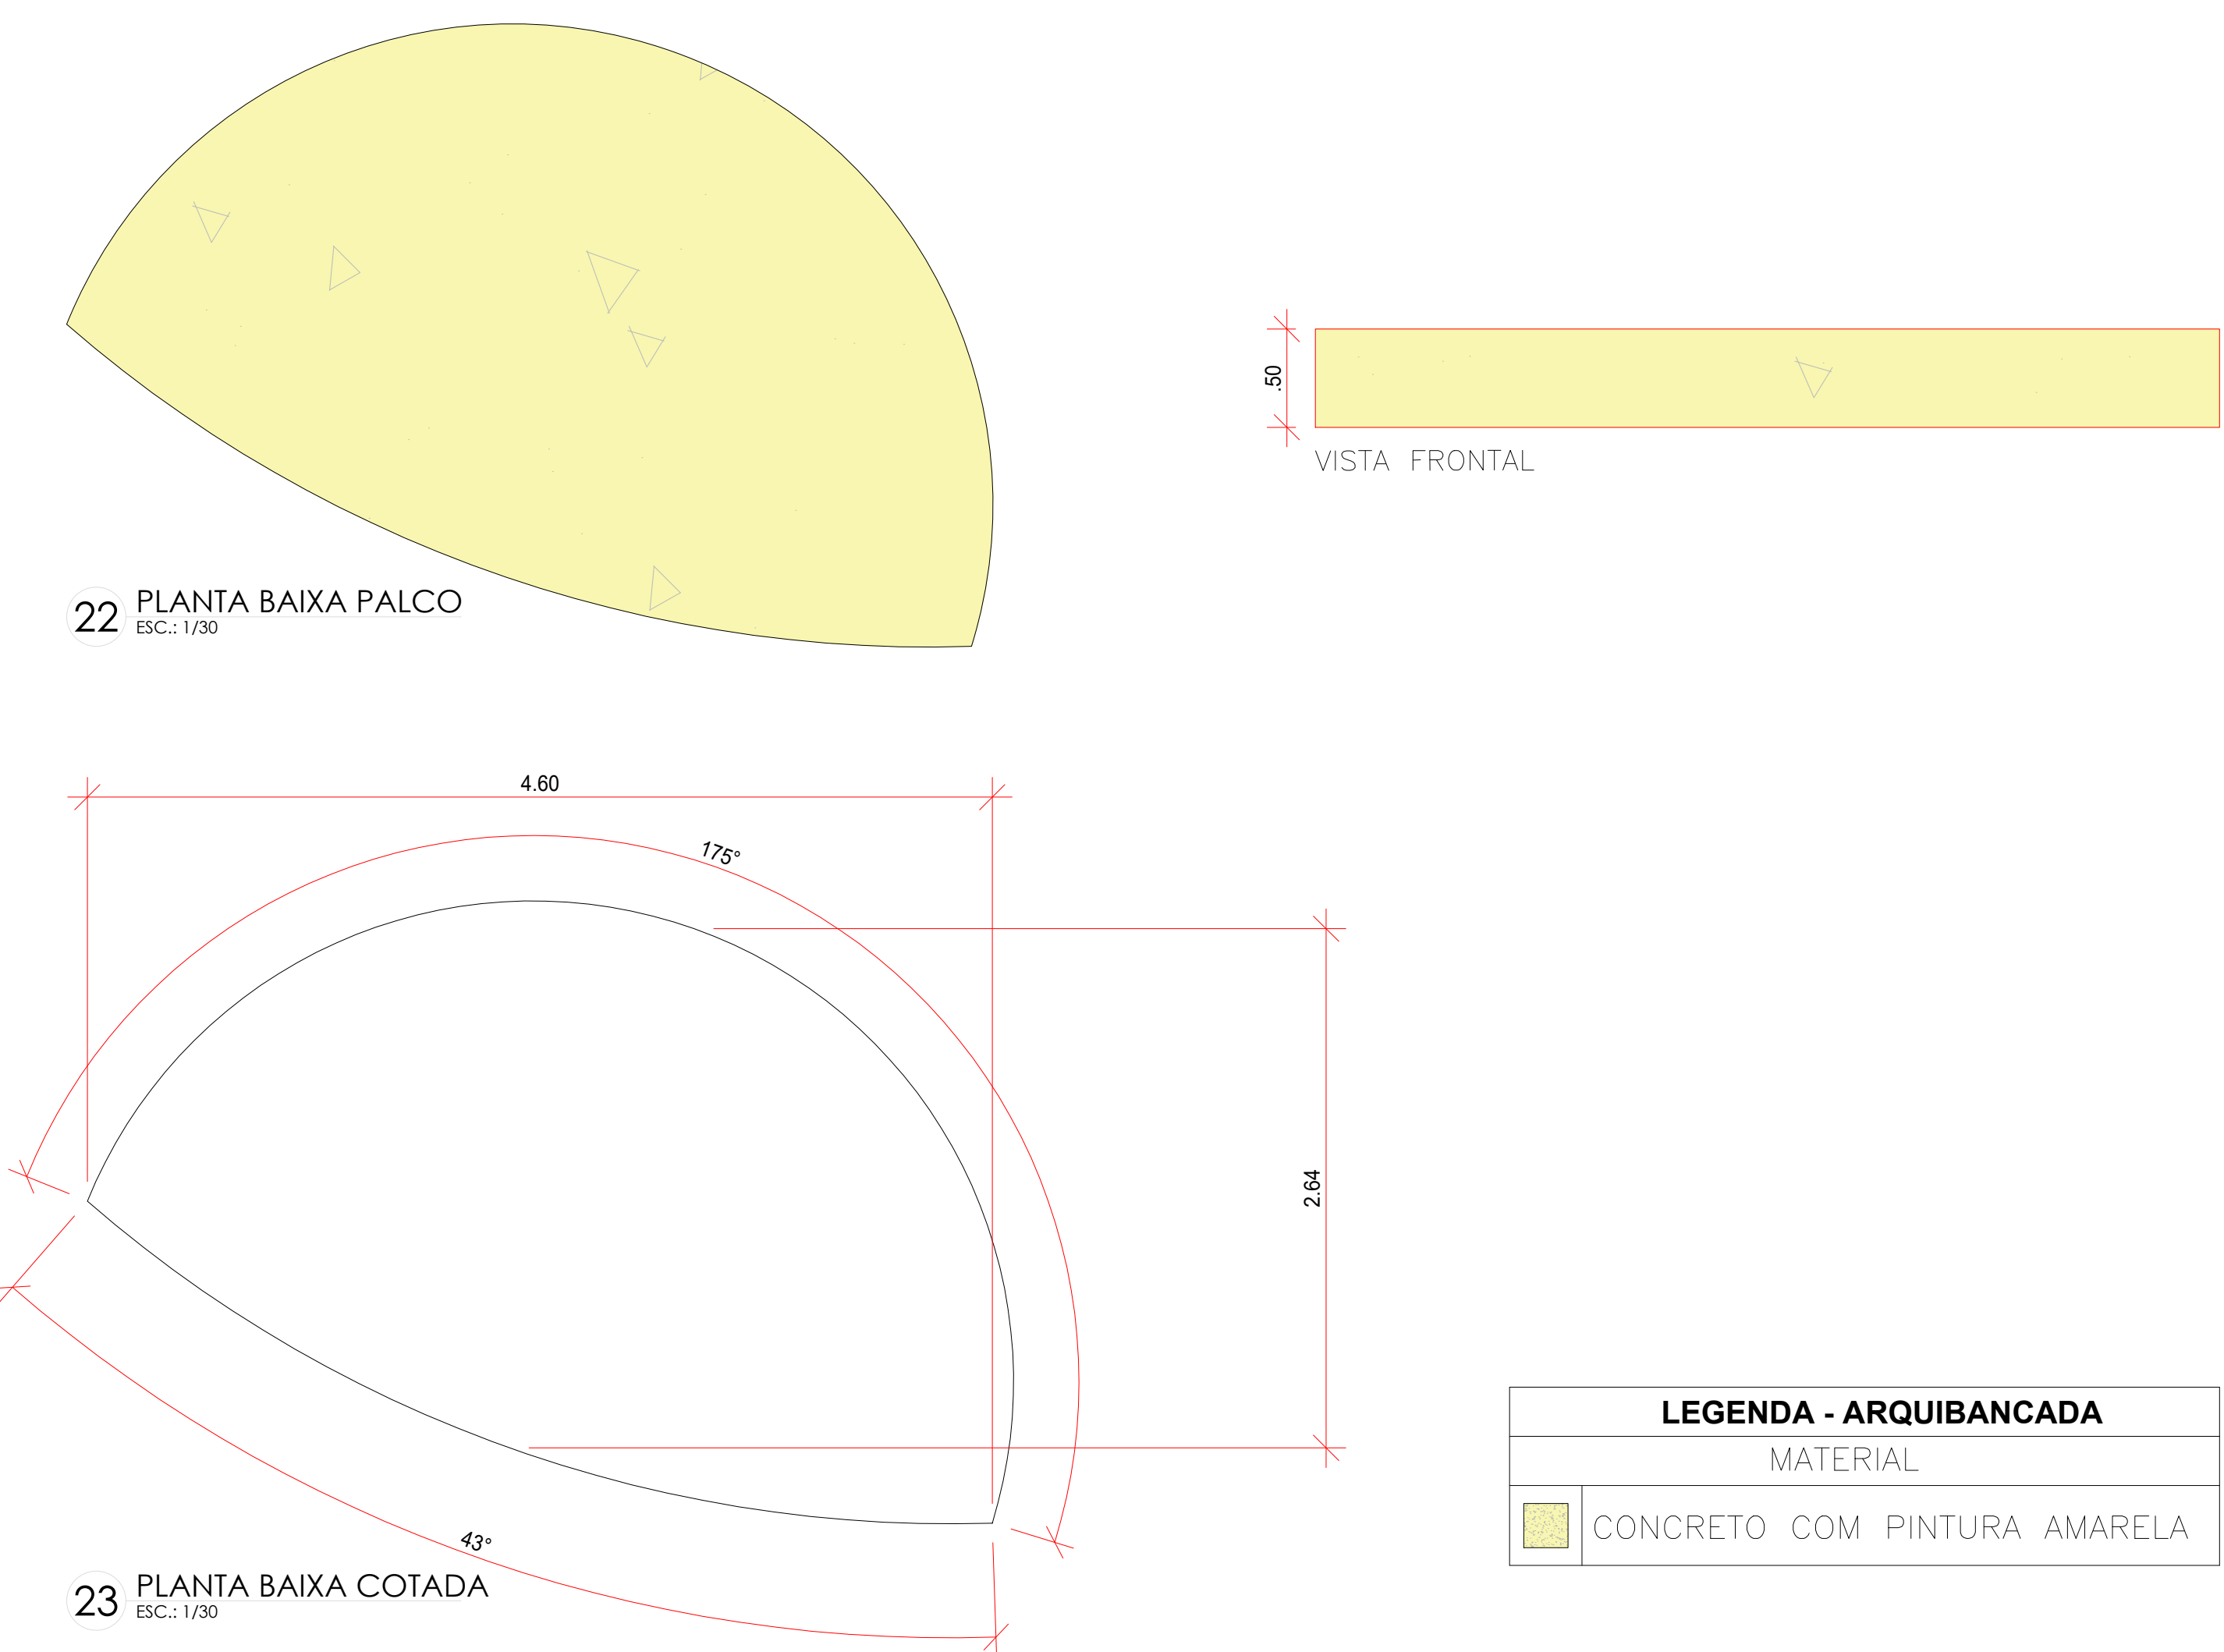

DETALHAMENTO ESPAÇO PET



DETALHAMENTO PARQUINHO 01

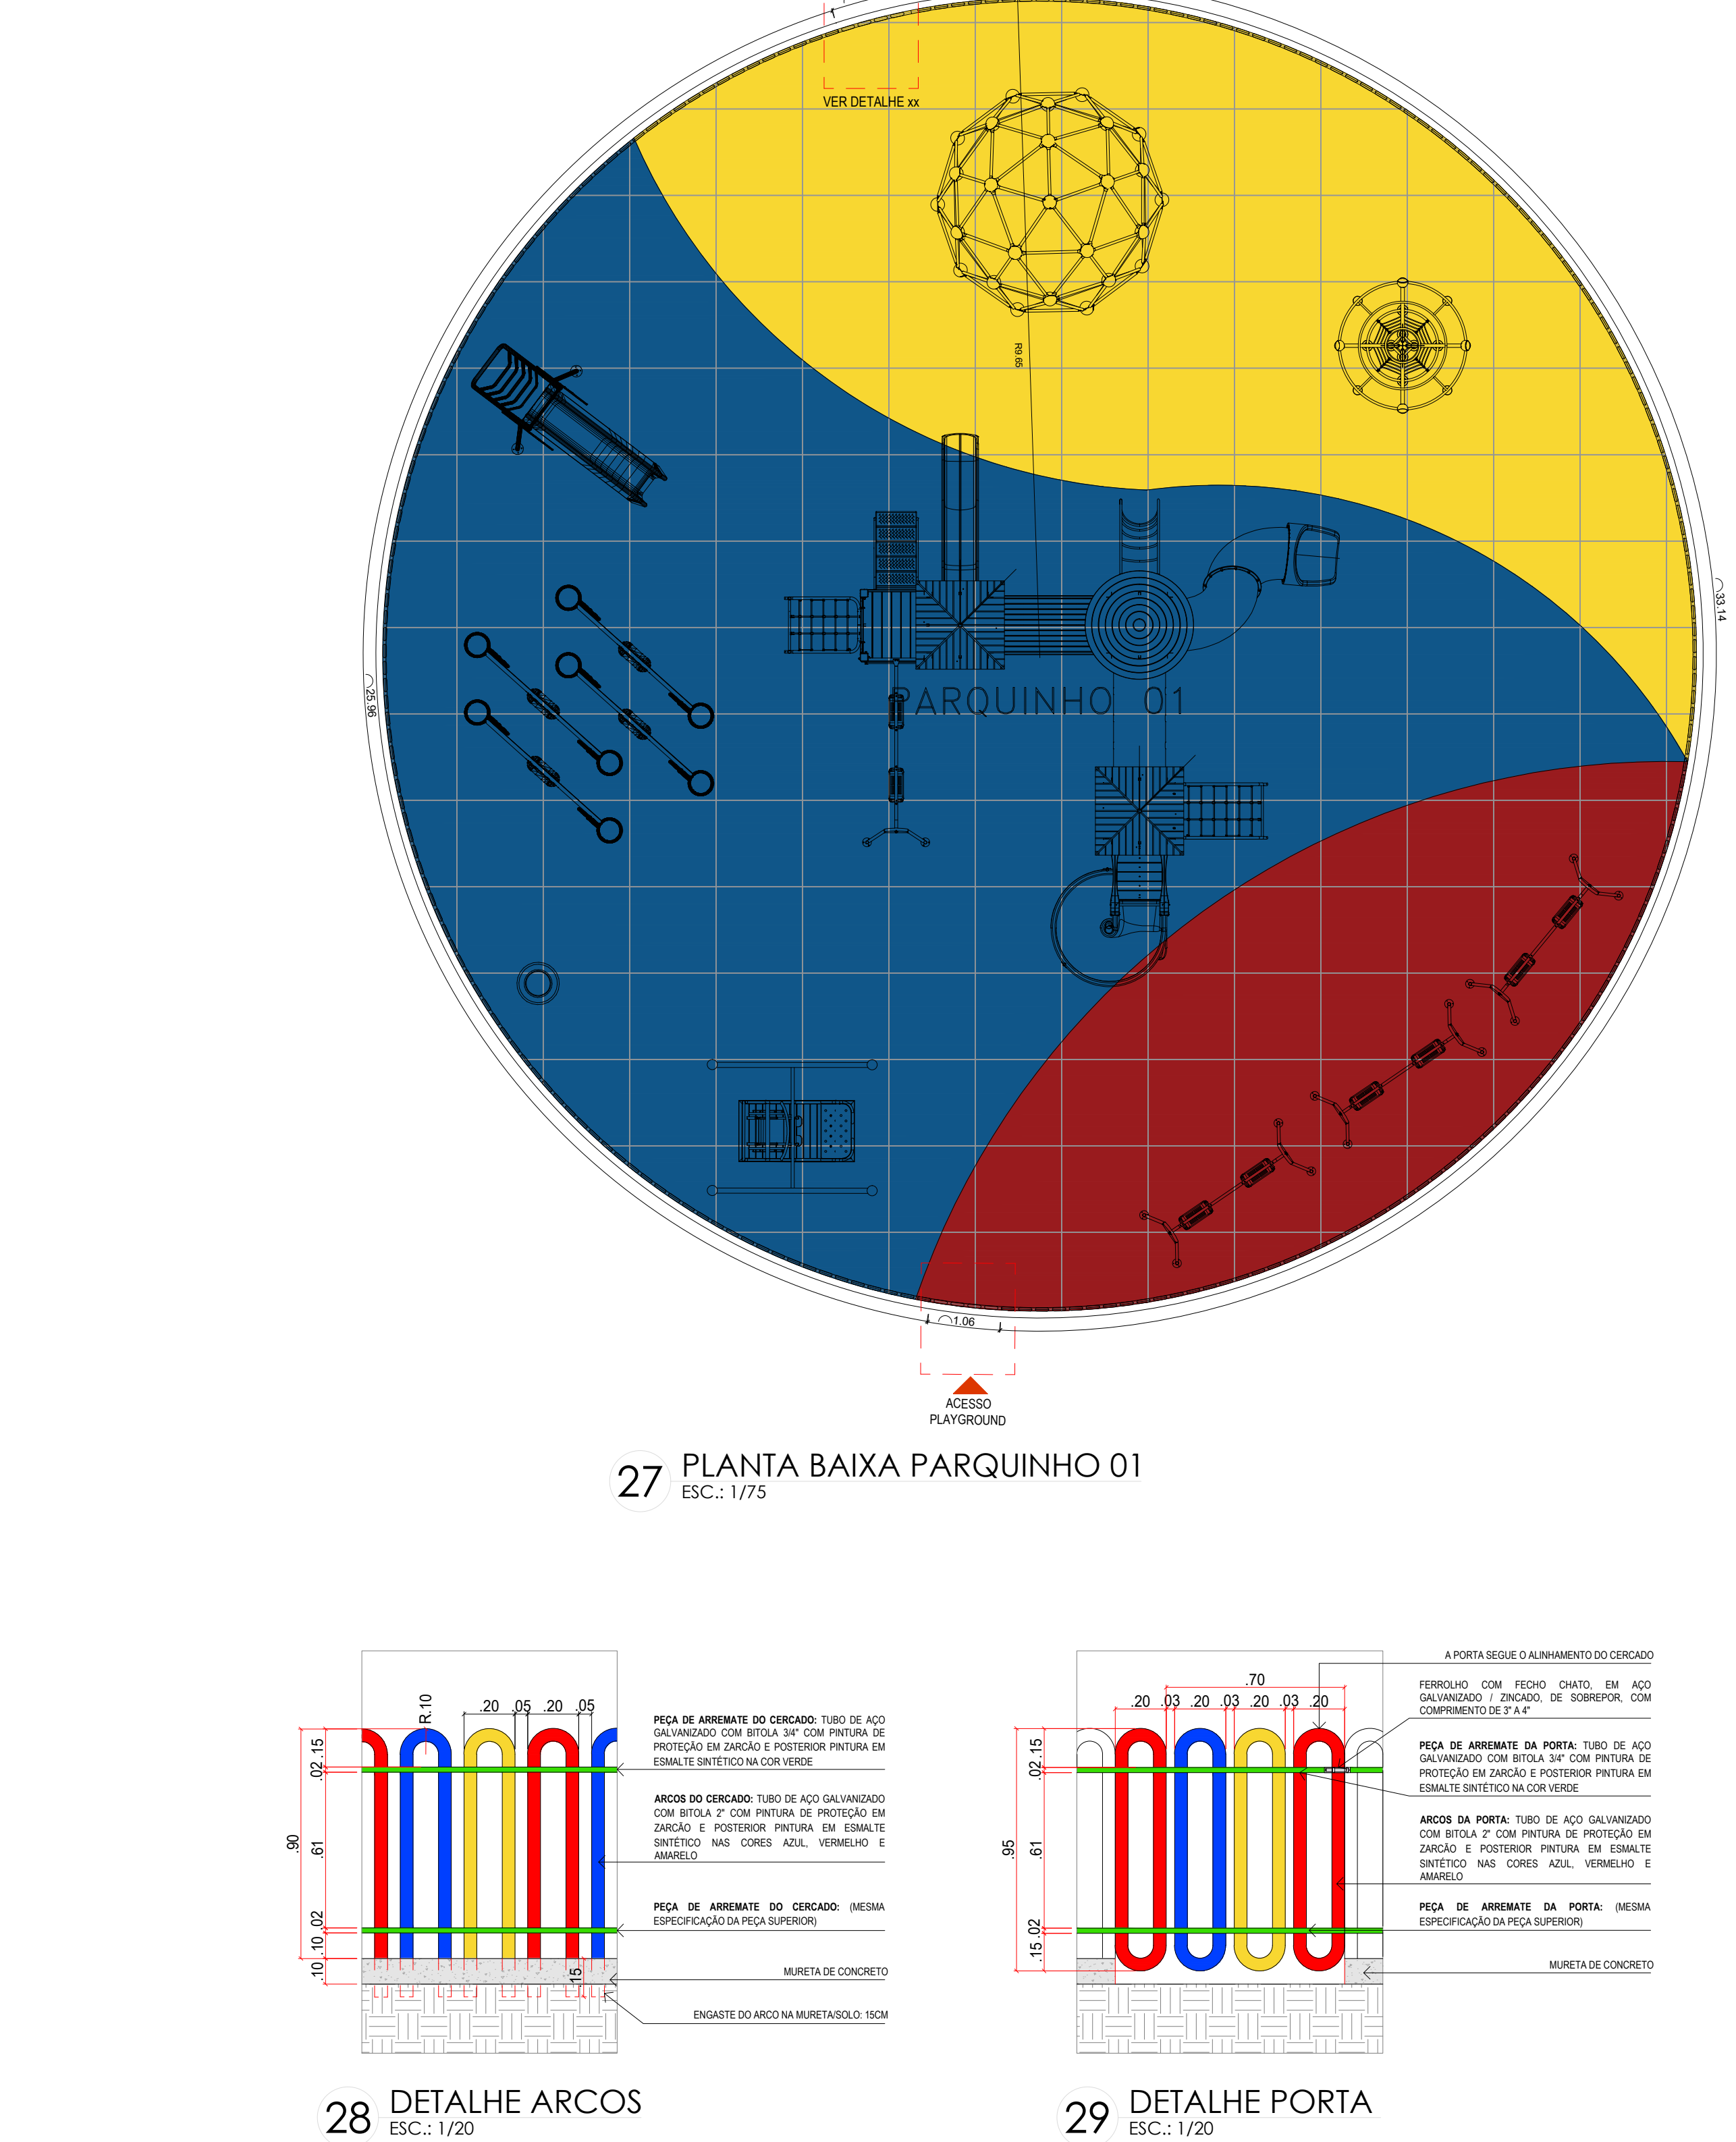

PREFEITURA MUNICIPAL DE MACAÉ  
PREFEITO RODRIGO SANTOS CUNHA

IPLAM - INSTITUTO DE PESQUISA, PLANEJAMENTO E LICENCIAMENTO URBANO E AMBIENTAL DE MACAÉ  
SECRETÁRIO PRESIDENTE ALESSANDRO MEDEIROS DE LEMOS

TÍTULO/ OBRA: **PROJETO ARQUITETÔNICO REQUALIFICAÇÃO CORREDOR VERA ARRUDA TRECHO 02**

RESPONSÁVEL TÉCNICO DO PROJETO:

RAFAELLA ZEFERINO DO C. MAGALHÃES CINTRA - CAU: A155016-0

DIRETOR EXECUTIVO DE DESENHO URBANO E PROJETOS ESTRUTURAIS  
RAFAELLA ZEFERINO DO C. MAGALHÃES CINTRA  
DIRETOR GERAL DE PROJETOS ARQUITETÔNICOS E URBANÍSTICOS  
VICTOR D'AVILA LINS MONTENEGRO CARNEIRO DA CUNHA

EQUIPE TÉCNICA

|                                              |                                         |
|----------------------------------------------|-----------------------------------------|
| Alexandra Cavalcante Mendes Pinto            | Laryssa Araújo Lima Kummer              |
| Ana Mariam Santiago Monteiro Nogueira Amaral | Mariana Moura Mendes Alves              |
| Bruno Correia Romeiro Borges                 | Marília Gabriely de Lima Alvim da Silva |
| Clara Méro Japianiu de Almeida               | Sabrina Geórgia Gusmão de Queiroz       |
| Graziela David Chaves                        | ESTAGIÁRIOS                             |
| Giovanna Albuquerque Acioli Rios             | Italo André Ferreira da Silva           |
| Guilherme Casado Brada                       | Lara de Vasconcelos Melo                |
| Julyana Cabral Rodrigues Barreto Gomes       | João Felipe Pereira Cavalcante          |
|                                              | Nicole Santos Moreira                   |

LOCALIZAÇÃO:  
JATIÚCA, MACAÉ

ASSUNTO:  
DETALHAMENTOS

REVISÃO: 01 DESCRIÇÃO: PROJETO ARQUITETÔNICO DE REQUALIFICAÇÃO DO CORREDOR VERA ARRUDA NO MUNICÍPIO DE MACAÉ-AL

DATA: JULHO/2026 ESCALA: INDICADA PRANCHA: 09/10