CONFERE COM ORIGINAL

ID: 12130429

Documento assinado digitalmente conforme art PREJERE MANOEL DE LIMA NICOLAO:Mat. 1986658 in 09/05/2025 às 17:41:15.

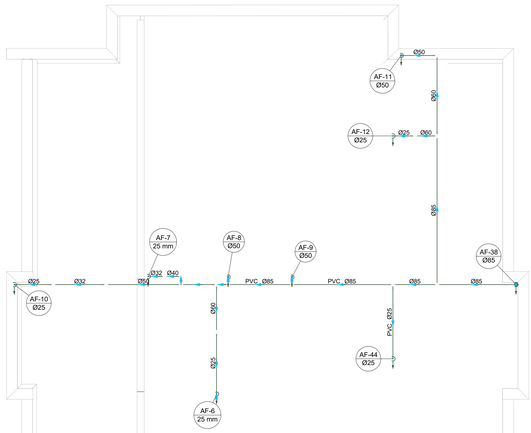

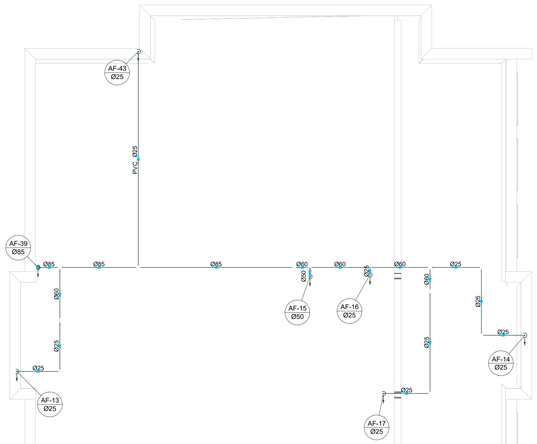

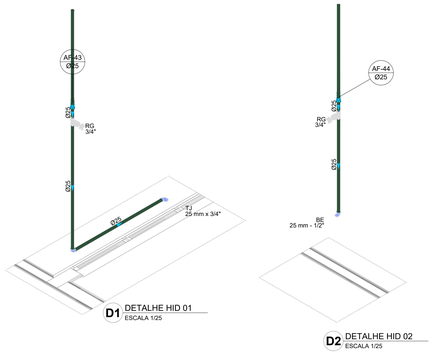

D1 DETALHE HID 01
ESCALA 1/25

D2 DETALHE HID 02
ESCALA 1/25

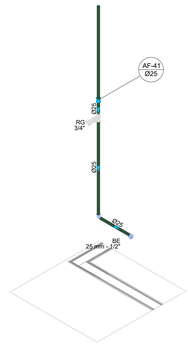

D4 DETALHE HID 04
ESCALA 1/25

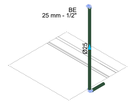

D3 DETALHE HID 03
ESCALA 1/25

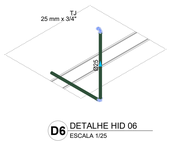

D6 DETALHE HID 06
ESCALA 1/25

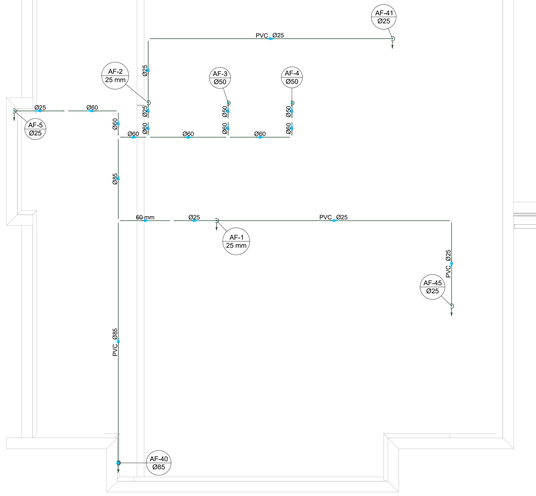

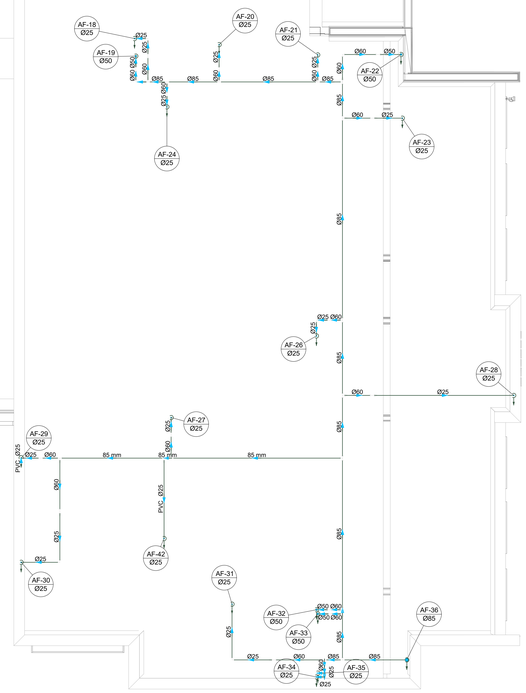

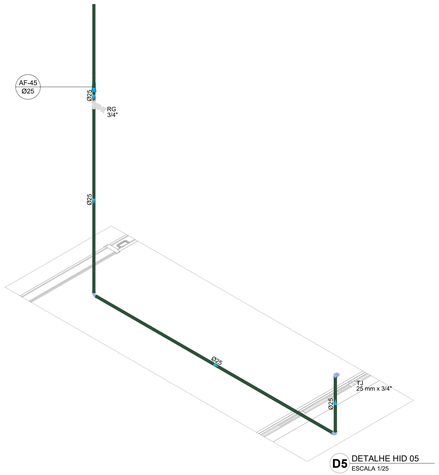

D5 DETALHE HID 05
ESCALA 1/25

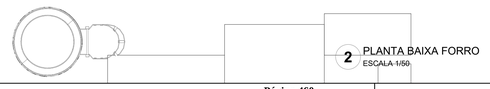

2 PLANTA BAIXA FORRO
ESCALA 1/50

Legenda de condutos - TÉRREO
Água fria
Alimentação

Legenda - TÉRREO	
	Alimentador Predial
	Hidrômetros
	Registro bruto gaveta ABNT c/PVC soldável
	Registro bruto gaveta Industrial c/PVC soldável
	Registro de gaveta cromado cromada c/PVC soldável
	Registro de pressão c/ canopla cromada
	Valvula de descarga duo c/PVC soldável

Legenda das indicações - TÉRREO	
BE	Bebedouro com joelho de 90° - 25 mm - 1/2"
CH	Chuveiro - 25mm x 3/4"
DH	Ducha Higiênica com Joelho de 90° - 25 mm x 1/2"
HIDRÔMETRO	Hidrômetros - cavalete 3/4"
LV	Lavatório com joelho de 90° - 25 mm - 1/2"
PIA	Pia de cozinha com joelho de 90° - 25 mm - 3/4"
TLR	Tanque de lavar com joelho de 90° - 25 mm - 3/4"
TJ	Torneira de Jardim com T4 90° - 25 mm x 3/4"
TJ	Torneira de Jardim com joelho 90° - 25 mm x 3/4"
VS	Vaso Sanitário com válvula de descarga - 1 1/2"

Nº	DATA	DESCRIÇÃO
03	JANEIRO/2025	Revisão geral da disciplina conforme a atualização da arquitetura. Redimensionamento dos pontos de água fria, esgoto cloacal e pluvial para adequação da arquitetura e novo layout; Atendimento a NBR 5626/2020
02	JANEIRO/ 2017	Atendimento à NBR 9050/2015; Alteração: quadro de áreas, fechamento frontal, sanitários 1 e 2, altura da platibanda, mobiliário e equipamento, altura da ceramica nos sanitários, cor dos portões dos solarios e altura da porta PA4; Acrescimo: gradil e quadro de cargas no castelo d'água, de duchas higienicas e escaninhos pré-escola.
01	AGOSTO/ 2016	Alteração paredes - shaft para tubulação hidráulica e detalhamento; alteração da altura da platibanda.

CONTROLE DE REVISÕES

MINISTÉRIO DA **EDUCAÇÃO**

PROJETO PADRÃO - FNDE

PROPRIETÁRIO:

ENDEREÇO:

MUNICÍPIO - UF:

PROPRIETÁRIO:

RESP. TÉCNICO: CAU / CREA

AUTOR DO PROJETO: CAU / CREA

APROVAÇÕES

CAU / CREA

PREFEITURA / RA

OBSERVAÇÕES:

CRECHE PRÉ-ESCOLA TIPO 2

PROJETO DE ÁGUA FRIA

COORDENAÇÃO
CGEST - Coordenação Geral de Infraestrutura Educacional

PLANTA DE LANÇAMENTO DA REDE
PLANTA BAIXA FORRO
DIAGRAMAS ISOMÉTRICOS

HAF

FORMATO (A0 841x1189)

REVISÃO R.00 R.03 R.01 R.02

ESCALA 1:50 e 1:25

DATA EMISSÃO JAN/2025

PRANCHA 02/05

Documento exportado em 29/10/2026 às 10:48:39 por RAUL VITOR DA ROCHA LIMA EMERY mat. 986658-2

CONFERE COM ORIGINAL

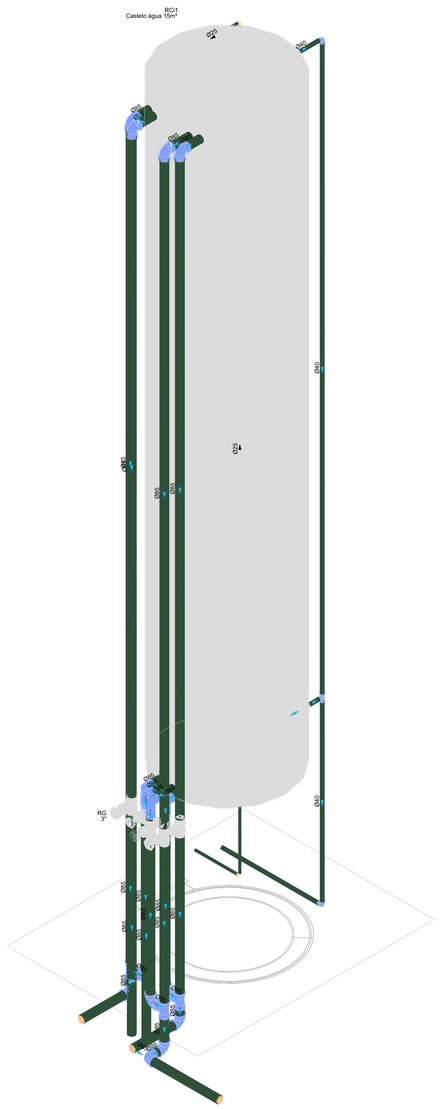
RCI1
Castelo água 15m³
Ø25
Ø40
Ø40
Ø40
Ø25
Ø40
Ø25
Ø25
Ø25
Ø25
Ø25
Ø25
Ø25
Ø25
RG
3"
Ø40
Ø40
Ø25
Ø25
Ø25
Ø25
Ø25
Ø25
Ø25
Ø25

CONFERE COM ORIGINAL

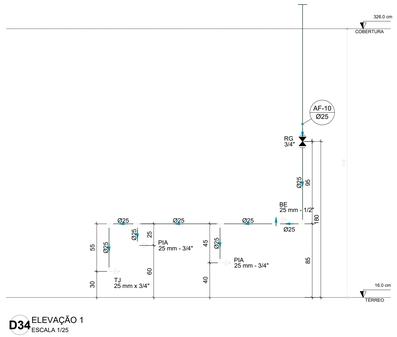

D34 ELEVAÇÃO 1
ESCALA 1/25

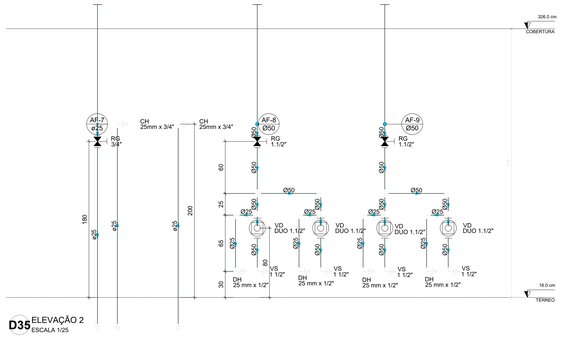

D35 ELEVAÇÃO 2
ESCALA 1/25

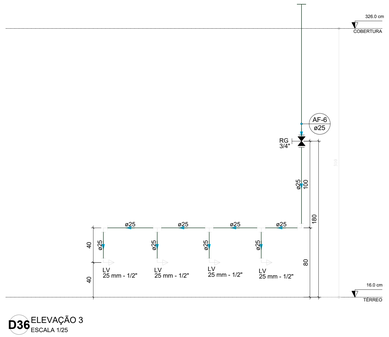

D36 ELEVAÇÃO 3
ESCALA 1/25

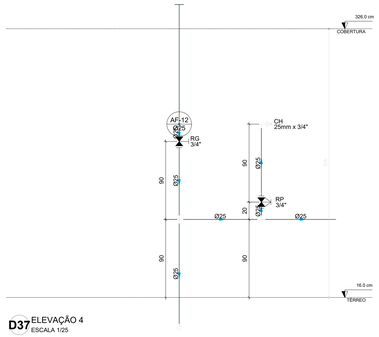

D37 ELEVAÇÃO 4
ESCALA 1/25

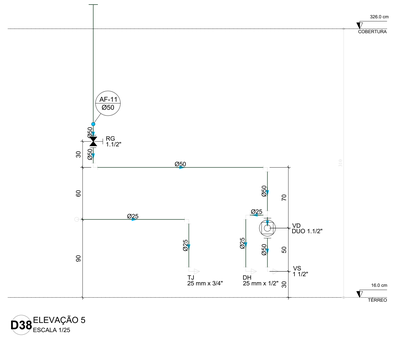

D38 ELEVAÇÃO 5
ESCALA 1/25

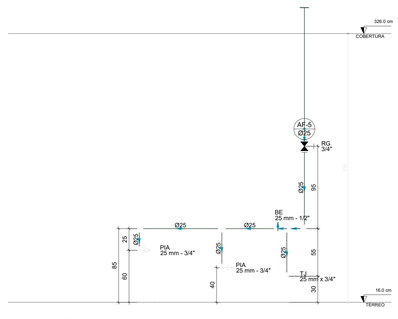

D39 ELEVAÇÃO 6
ESCALA 1/25

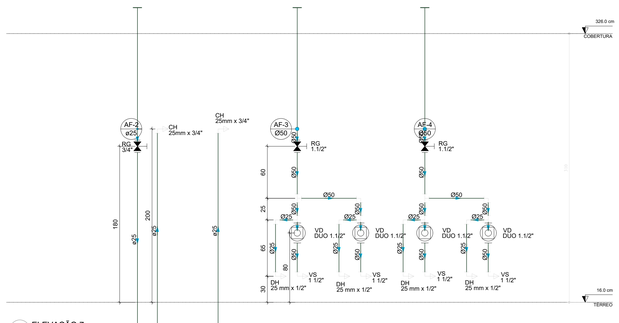

D40 ELEVAÇÃO 7
ESCALA 1/25

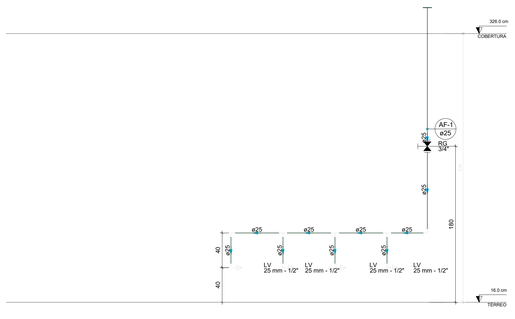

D41 ELEVAÇÃO 8
ESCALA 1/25

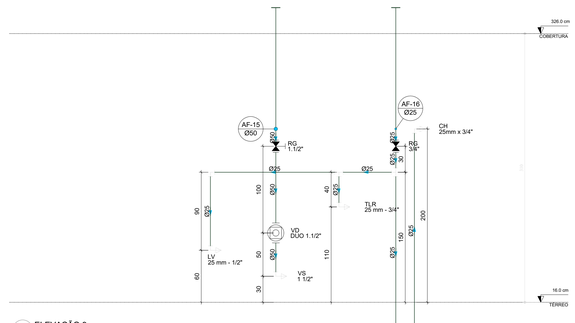

D42 ELEVAÇÃO 9
ESCALA 1/25

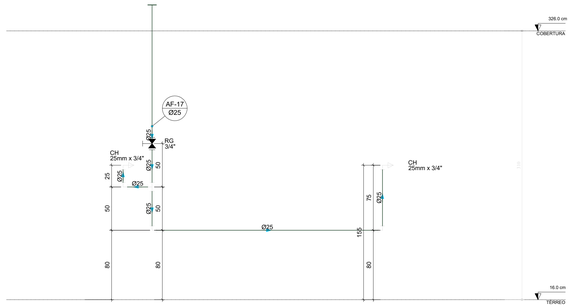

D43 ELEVAÇÃO 10
ESCALA 1/25

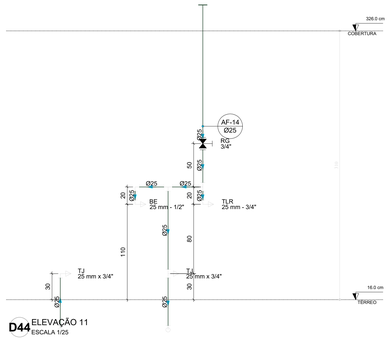

D44 ELEVAÇÃO 11
ESCALA 1/25

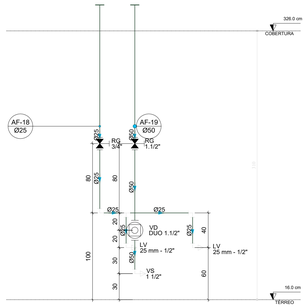

D45 ELEVAÇÃO 12
ESCALA 1/25

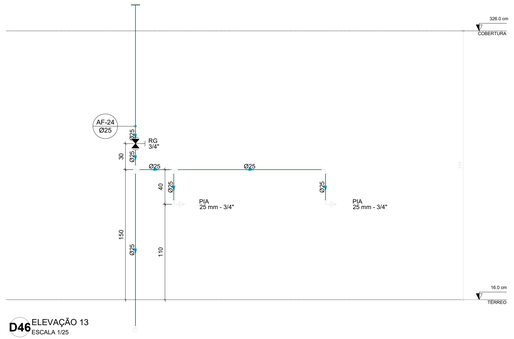

D46 ELEVAÇÃO 13
ESCALA 1/25

Nº	DATA	DESCRIÇÃO
		Revisão geral da disciplina conforme a atualização da arquitetura. Redimensionamento dos pontos de água fria, esgoto cloacal e pluvial para adequação da arquitetura e novo layout. Atendimento a NBR 5626/2020
03	JANEIRO/2025	
		Atendimento à NBR 9050/2015; Alteração: quadro de áreas, fechamento frontal, sanitários 1 e 2, altura da platibanda, mobiliário e equipamento, altura da ceramica nos sanitários, cor dos pontões dos solarios e altura da porta PAA; Acréscimo: gradil e quadro de cargas no casteio d'água, de duchas higiencias e escaninhos pré-escola.
02	JANEIRO/ 2017	
01	AGOSTO/ 2016	Alteração paredes - shaft para tubulação hidráulica e detalhamento; alteração da altura da platibanda.

CONTROLE DE REVISÕES

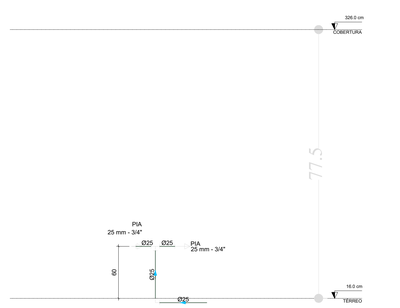

D47 ELEVAÇÃO 14
ESCALA 1/25

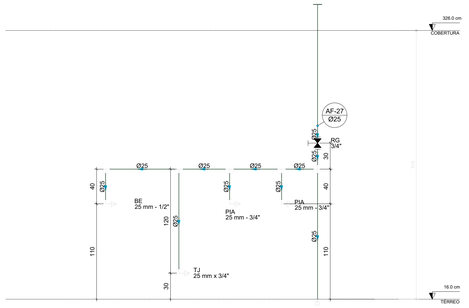

D48 ELEVAÇÃO 15
ESCALA 1/25

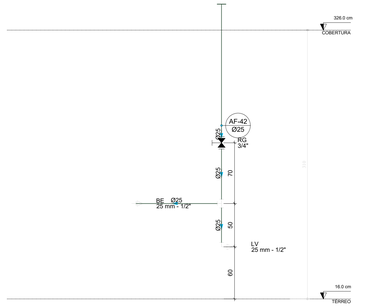

D49 ELEVAÇÃO 16
ESCALA 1/25

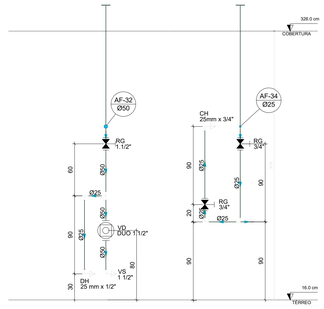

D50 ELEVAÇÃO 17
ESCALA 1/25

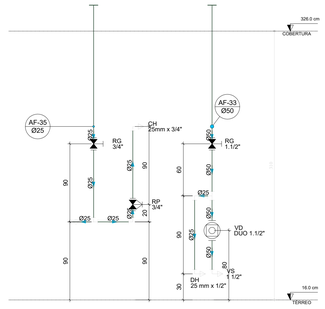

D51 ELEVAÇÃO 18
ESCALA 1/25

MINISTÉRIO DA **EDUCAÇÃO**

PROJETO PADRÃO - FNDE

PROPRIETÁRIO:

ENDEREÇO:

MUNICÍPIO - UF:

PROPRIETÁRIO:

RESP. TÉCNICO: CAU / CREA

AUTOR DO PROJETO: CAU / CREA

APROVAÇÕES

CAU / CREA

PREFEITURA / RA

OBSERVAÇÕES:

CRECHE PRÉ-ESCOLA TIPO 2

PROJETO DE ÁGUA FRIA

COORDENAÇÃO
CGEST - Coordenação Geral de Infraestrutura Educacional

DETALHES - VISTAS
DETALHE ELE1 A ELE18

HAF

FORMATO (A0 841x1189)

REVISÃO R.00 R.03 R.01 R.02

ESCALA 1:25

DATA EMISSÃO JAN/2025

PRANCHA 05/05

Documento exportado em 29/10/2026 às 10:46:39 por RAUL VITOR DA ROCHA LIMA EMERY mat. 986658-2

Documento assinado eletronicamente por PHELIPE MANOEL DE LIMA MICALOSKI Mat. 1139804-8 em 09/05/2025 às 17:41:15.

CONFERE COM ORIGINAL

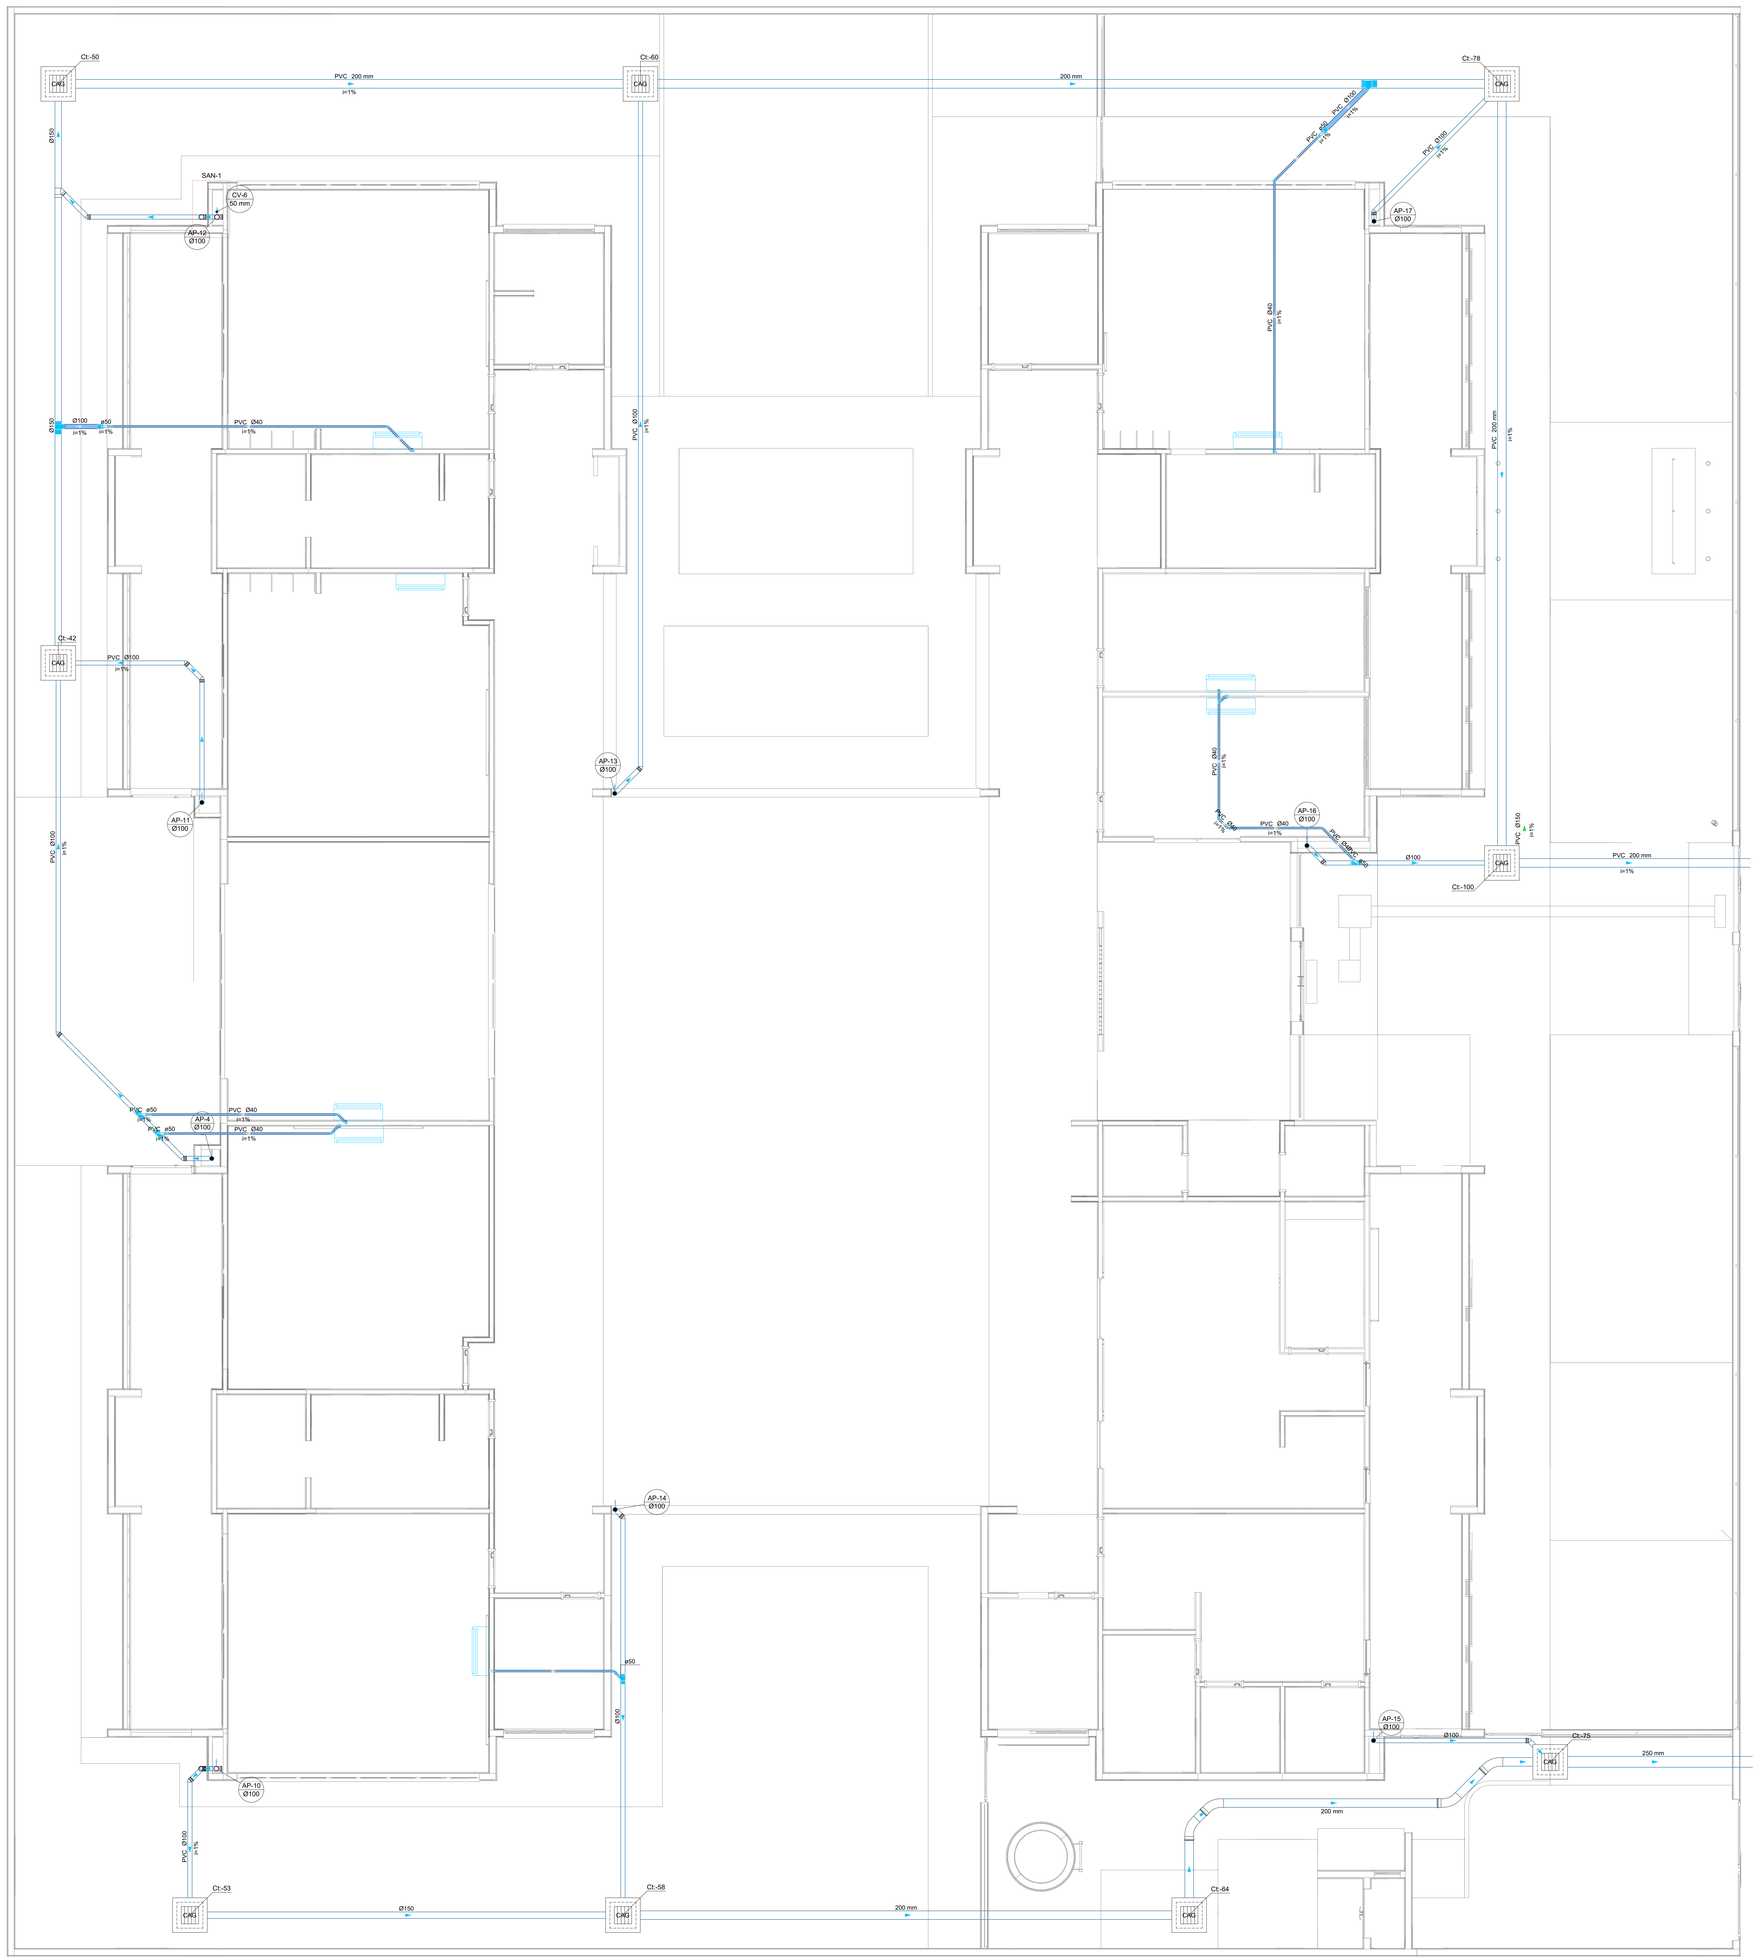

1 PLANTA BAIXA TÉRREO
ESCALA 1/50

Legenda de condutos - TÉRREO
Pluvial (Drenagem AC)

Legenda - TÉRREO
Bucha de redução longa
Joelho 45
Joelho 90- desce
Junção simples
Redução excêntrica- superior
Te sanitário

Legenda inclinação		
Esgoto	Ø40mm	2%
	Ø50mm	2%
	Ø75mm	2%
	Ø100mm	1%
	Ø150mm	1%
Pluvial	Ø75mm	1%
	Ø100mm	1%
	Ø150mm	1%
Ventilação	Ø60mm	1%
	Ø75mm	1%

*Em caso que a inclinação for diferente da indicada, será sempre a especificado em planta

Nº	DATA	DESCRIÇÃO
03	JANEIRO/2025	Revisão geral da disciplina conforme a atualização da arquitetura. Redimensionamento dos pontos de água fria, esgoto cloacal e pluvial para adequação da arquitetura e novo layout. Atendimento a NBR 5626/2020
02	JANEIRO/ 2017	Atendimento à NBR 9050/2015; Alteração: quadro de áreas, fechamento frontal, sanitários 1 e 2, altura da platibanda, mobiliário e equipamento, altura da ceramica nos sanitários, cor dos portões dos solarios e altura da porta PAE; Acréscimo: gradil e quadro de cargas no castelo d'água, de duchas higienicas e escaninhos pré-escola.
01	AGOSTO/ 2016	Alteração paredes - shaft para tubulação hidráulica e detalhamento; alteração da altura da platibanda

CONTROLE DE REVISÕES

MINISTÉRIO DA **EDUCAÇÃO**

PROJETO PADRÃO - FNDE

PROPRIETÁRIO:

ENDEREÇO:

MUNICÍPIO - UF:

PROPRIETÁRIO:

RESP. TÉCNICO: CAU / CREA

AUTOR DO PROJETO: CAU / CREA

APROVAÇÕES

CAU / CREA

PREFEITURA / RA

OBSERVAÇÕES:

CRECHE PRÉ-ESCOLA TIPO 2
PROJETO DE DRENAGEM CLIMATIZAÇÃO

COORDENAÇÃO: CGEST - Coordenação Geral de Infraestrutura Educacional

LANÇAMENTO DA REDE DE DRENAGEM
PLANTA BAIXA TÉRREO

HDC

FORMATO: (945x1189)

REVISÃO: R.00 R.03 R.01 R.02

ESCALA: 1:50

DATA EMISSÃO: JAN/2025

PRANCHA: 01/01

Documento exportado em 29/10/2026 às 10:48:39 por RAUL VITOR DA ROCHA LIMA EMERY mat. 986558-2

Documento assinado digitalmente por PHELIPE MANOEL DE LIMA MACIEL:03766878408 em 06/05/2025 às 17:41:15.