CONFERE COM ORIGINAL

ID: 12130614

Documento assinado eletronicamente por PHILIPE MANOEL DE LIMA NICACIO Mat. 978989-8 em 08/09/2026 às 18:05:17.

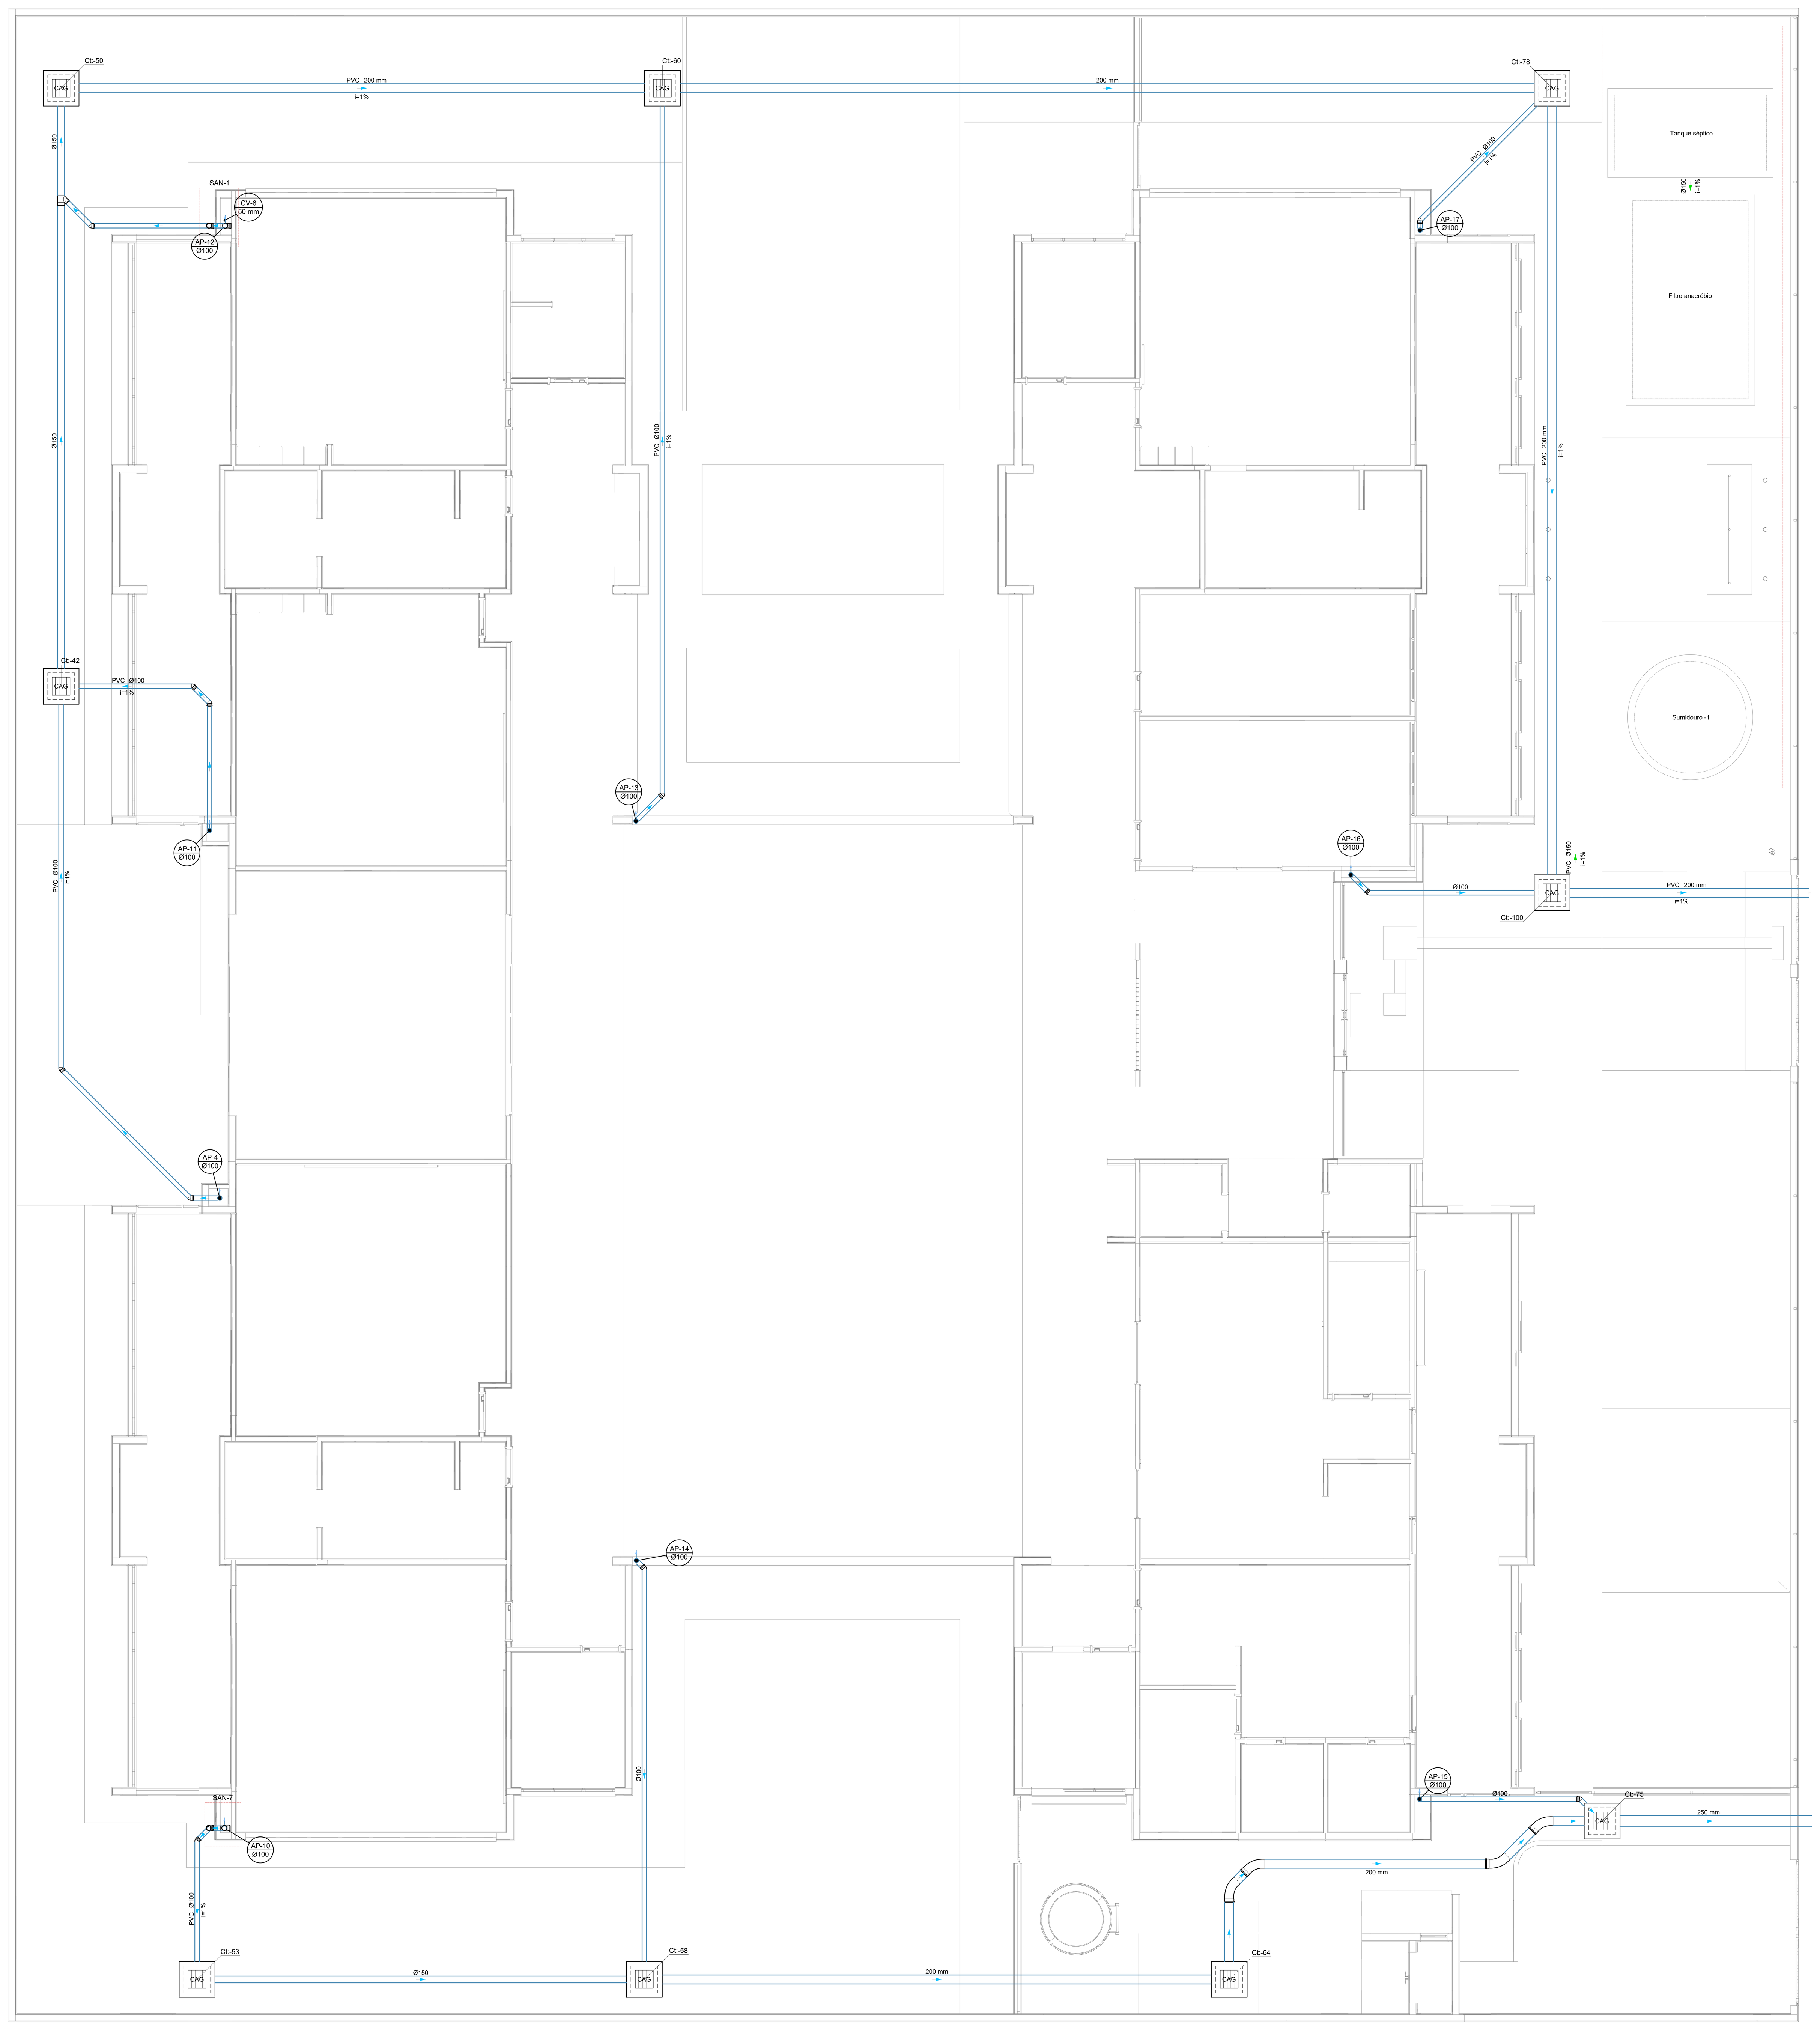

10 PLANTA BAIXA TÉRREO
ESCALA 1/75

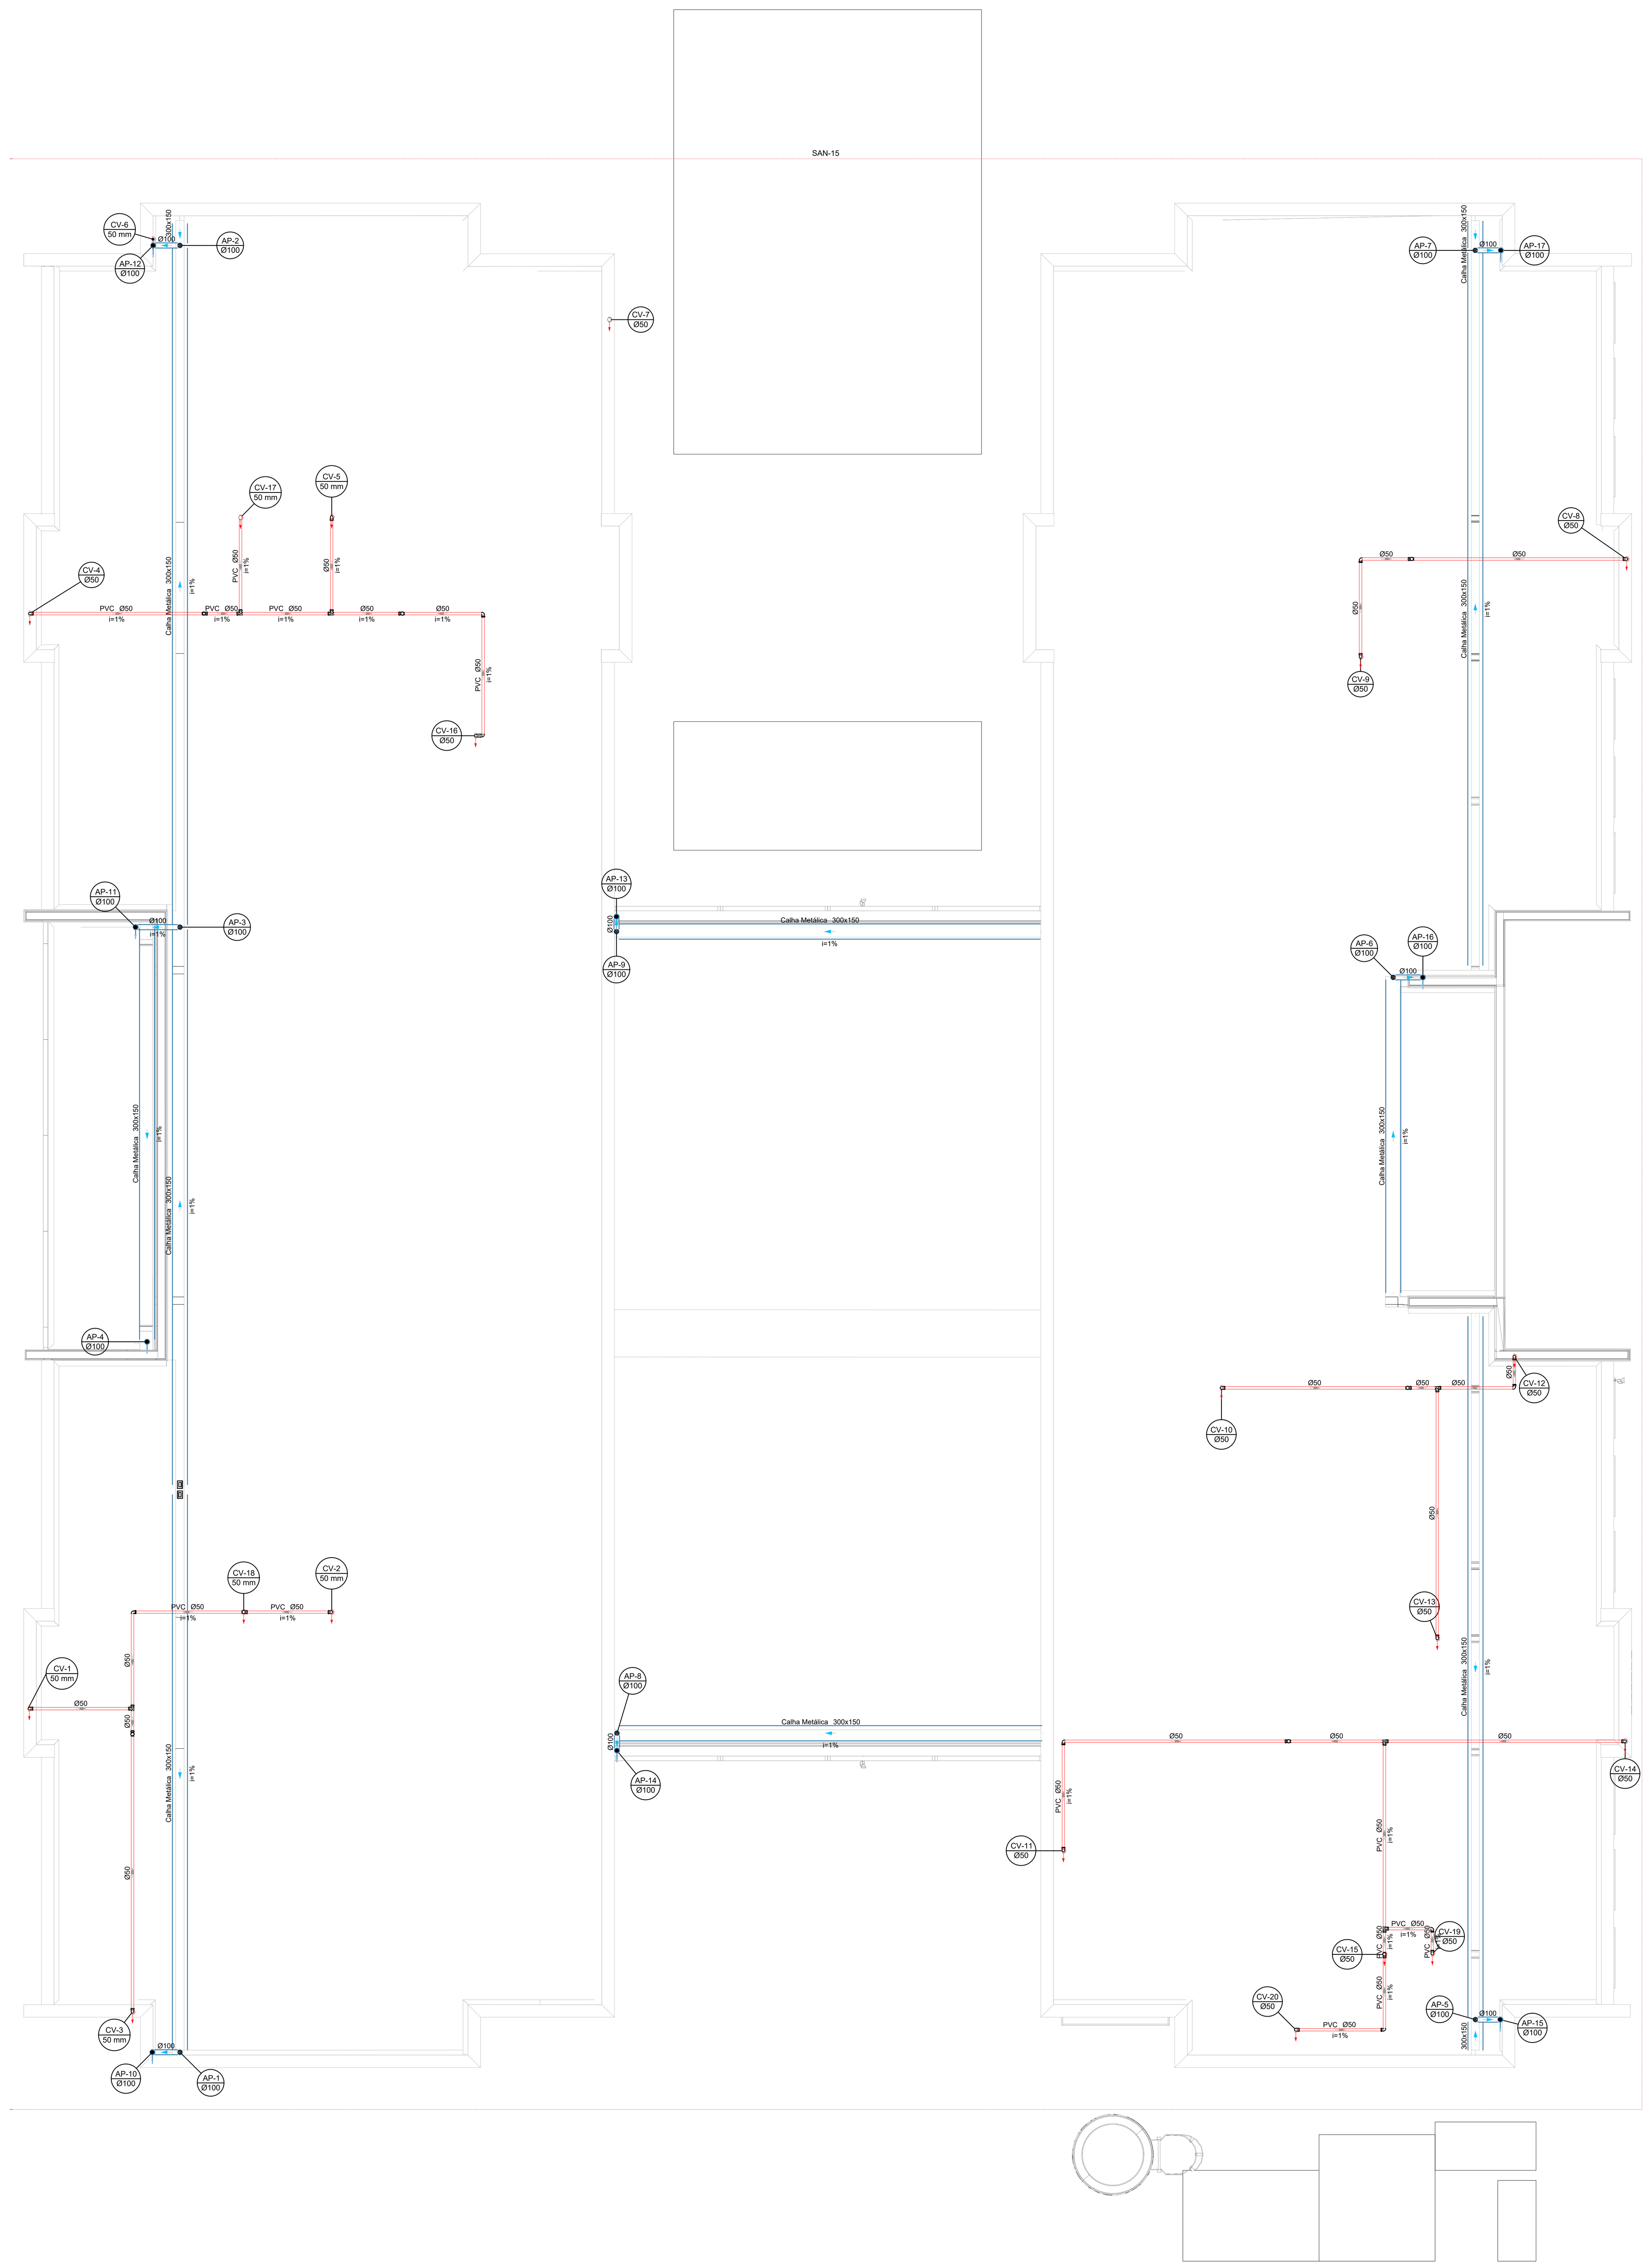

11 PLANTA BAIXA FORRO
ESCALA 1/75

Legenda
Bebedouro
Bucha de redução longa
Caixa Sifonada
CAG — Caixa de areia pluvial c/grelha
CE — Caixas Inspeção Esgoto Simples
Cap- superior
Chuveiro Coletivo
Chuveiro Residencial
Curva 45°
Curva 90 curta- coluna
Joelho 45
Joelho 90
Joelho 90- coluna
Joelho 90- coluna bolsa
Joelho 90- desce
Junção simples
Junção simples c/ redução
Junção simples- coluna
Lavatório Residencial com sifão
Lavatório de Uso Geral
Luva de correr- coluna
Pia de Cozinha Residencial com Sifão 50mm
Ramais de Ventilação
Tanque de Lavar Roupas DN 40mm
Te sanitário
Te sanitário- coluna
Te sanitário- superior
Vaso Sanitário c/ curva 90°

Legenda inclinação		
Esgoto	Ø40mm	2%
	Ø50mm	2%
	Ø75mm	2%
	Ø100mm	1%
	Ø150mm	1%
Pluvial	Ø75mm	1%
	Ø100mm	1%
	Ø150mm	1%
Ventilação	Ø50mm	1%
	Ø75mm	1%

*Em casos que a inclinação for diferente da descrita na tabela, estará especificado em planta

Legenda de condutos - TÉRREO
Esgoto
Pluvial
Ventilação

N°	DATA	DESCRIÇÃO
03	JANEIRO/2025	Revisão geral da disciplina conforme a atualização da arquitetura. Redimensionamento dos pontos de água fria, esgoto cloacal e pluvial para adequação da arquitetura e novo layout. Atendimento a NBR 5626/2020
02	JANEIRO/ 2017	Atendimento à NBR 9050/2015; Alteração: quadro de áreas, fechamento frontal, sanitários 1 e 2, altura da platibanda, mobiliário e equipamento, altura da ceramica nos sanitários, cor dos portões dos solarios e altura da porta PA4; Acréscimo: gradil e quadro de cargas no castelo d'água, de duchas higienicas e escaninhos pré-escola.
01	AGOSTO/ 2016	Alteração paredes - shaft para tubulação hidráulica e detalhamento; alteração da altura da platibanda

CONTROLE DE REVISÕES

fnde MINISTÉRIO DA EDUCAÇÃO

PROJETO PADRÃO - FNDE

PROPRIETÁRIO:

ENDEREÇO:

MUNICÍPIO - UF:

PROPRIETÁRIO:

RESP. TÉCNICO: CAU / CREA

AUTOR DO PROJETO: CAU / CREA

APROVAÇÕES

CAU / CREA

PREFEITURA / RA

OBSERVAÇÕES:

CRECHE PRÉ-ESCOLA TIPO 2

PROJETO DE ESGOTO SANITÁRIO E ÁGUAS PLUVIAIS

COORDENAÇÃO: CGEST - Coordenação Geral de Infraestrutura Educacional

LANÇAMENTO DA REDE PLUVIAL
PLANTA BAIXA TÉRREO
PLANTA BAIXA DE FORRO

HEP

FORMATO: (A0 841x1189)

REVISÃO: R.00 R.01 R.02 R.03

ESCALA: 1:75

DATA EMISSÃO: JAN/2025

PRANCHA: 02/04

Documento exportado em 28/10/2026 às 11:34:29 por RAUL VITOR DA ROCHA LIMA EMERY mat. 986658-2

CONFERE COM ORIGINAL

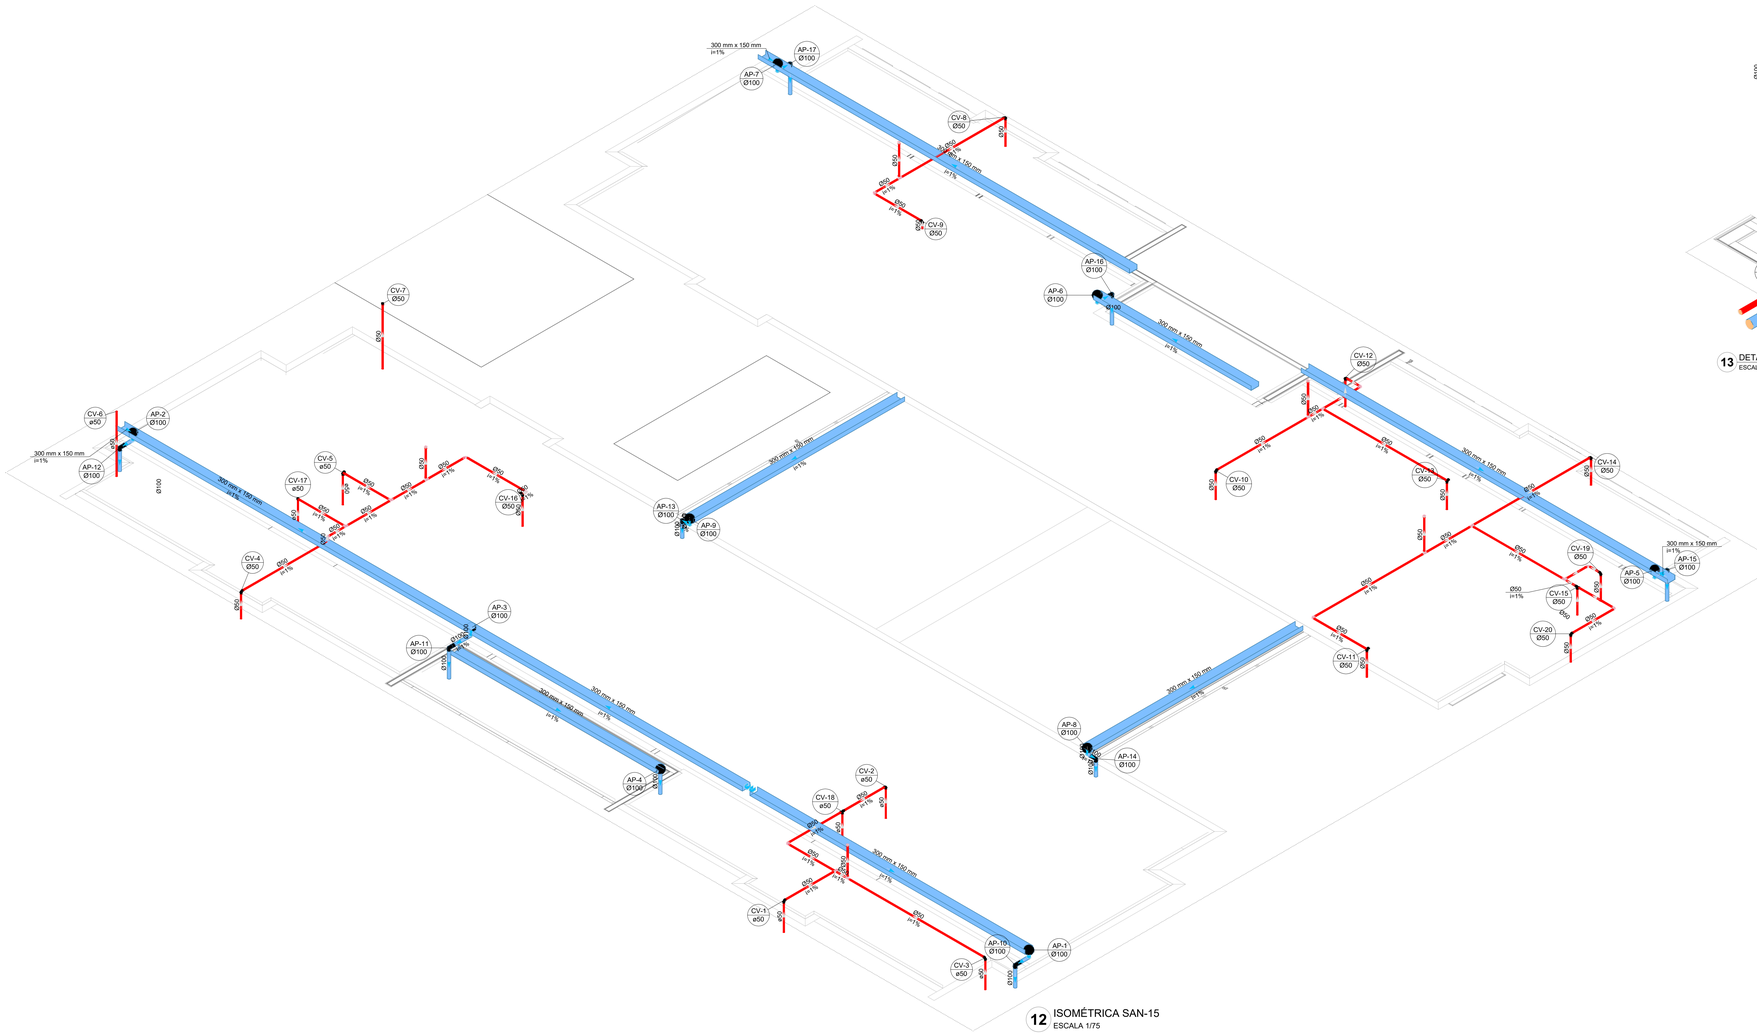

12 ISOMÉTRICA SAN-15
ESCALA 1/75

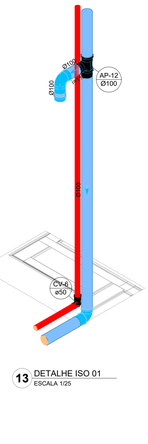

13 DETALHE ISO 01
ESCALA 1/25

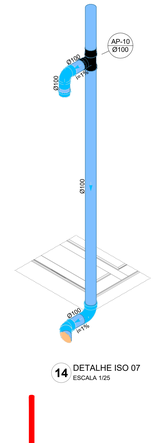

14 DETALHE ISO 07
ESCALA 1/25

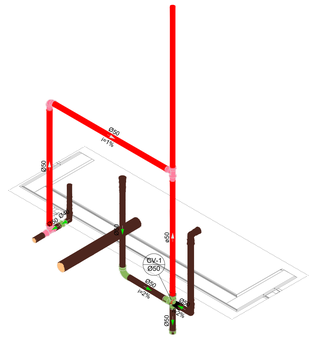

15 DETALHE ISO 05
ESCALA 1/25

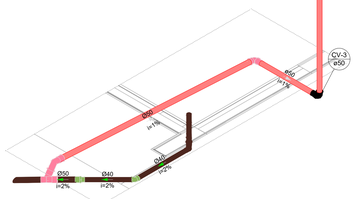

16 DETALHE ISO 06
ESCALA 1/25

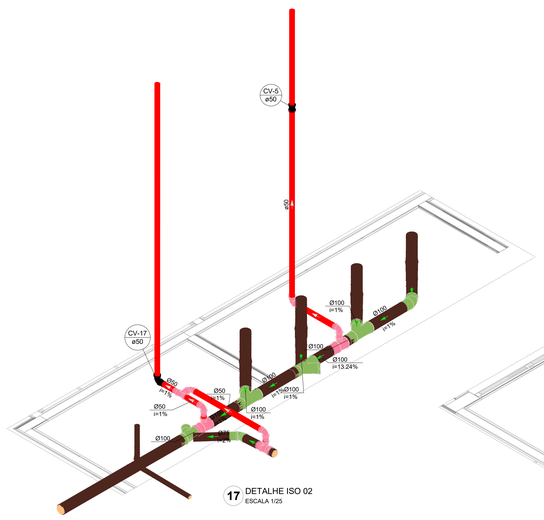

17 DETALHE ISO 02
ESCALA 1/25

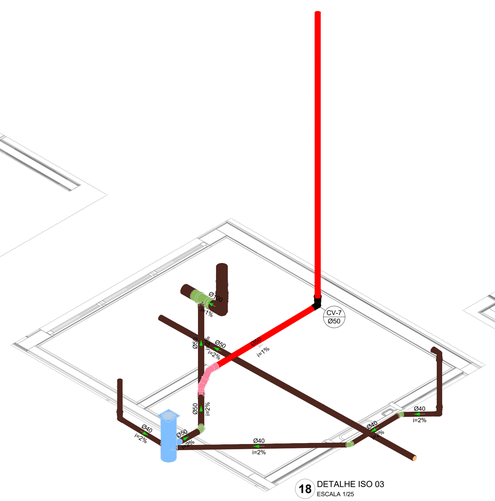

18 DETALHE ISO 03
ESCALA 1/25

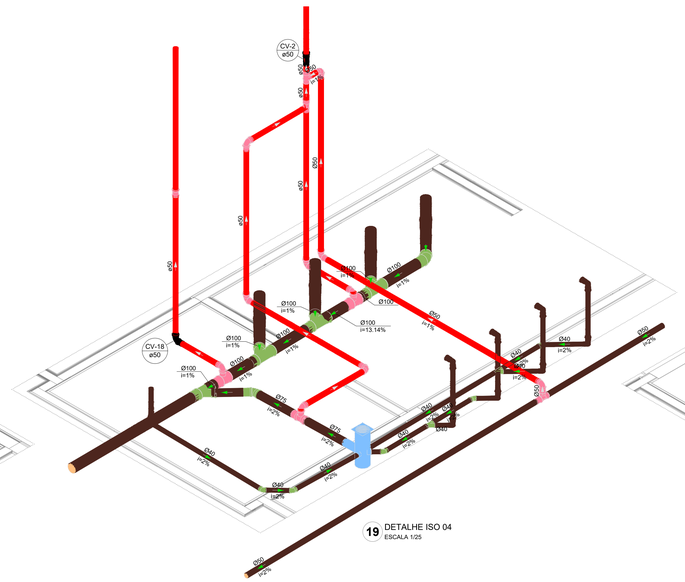

19 DETALHE ISO 04
ESCALA 1/25

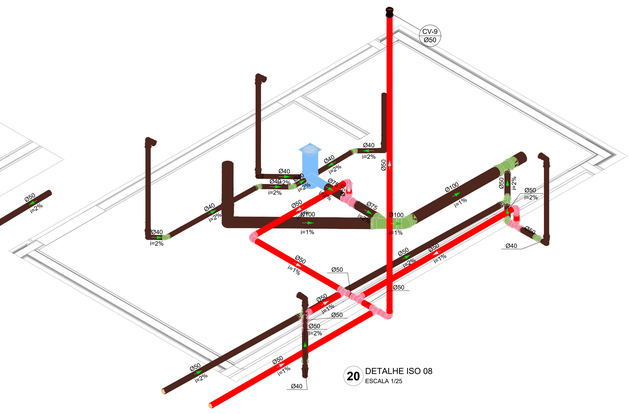

20 DETALHE ISO 08
ESCALA 1/25

N°	DATA	DESCRIÇÃO
03	JANEIRO/2025	Revisão geral da disciplina conforme a atualização da arquitetura. Redimensionamento dos pontos de água fria, esgoto cloacal e pluvial para adequação da arquitetura e novo layout. Atendimento a NBR 5626/2020
02	JANEIRO/ 2017	Atendimento à NBR 9050/2015; Alteração: quadro de áreas, fechamento frontal, sanitários 1 e 2, altura da platibanda, mobiliário e equipamento, altura da ceramica nos sanitários, cor dos pontões dos solarios e altura da porta PA4; Acrescimo: gradil e quadro de cargas no casteio d'água, de duchas higienicas e escaninhos pré-escola.
01	AGOSTO/ 2016	Alteração paredes - shaft para tubulação hidráulica e detalhamento; alteração da altura da platibanda

CONTROLE DE REVISÕES

MINISTÉRIO DA EDUCAÇÃO

PROJETO PADRÃO - FNDE

PROPRIETÁRIO:

ENDEREÇO:

MUNICÍPIO - UF:

PROPRIETÁRIO:

RESP. TÉCNICO: CAU / CREA

AUTOR DO PROJETO: CAU / CREA

APROVAÇÕES

CAU / CREA

PREFEITURA / RA

OBSERVAÇÕES:

CRECHE PRÉ-ESCOLA TIPO 2

PROJETO DE ESGOTO SANITÁRIO E ÁGUAS PLUVIAIS

COORDENAÇÃO			
CGEST - Coordenação Geral de Infraestrutura Educacional	DIAGRAMAS ISOMÉTRICOS ISO-02 AO ISO-10 E ISO-15		HEP
FORMATO (A0 841x1189)	REVISÃO R.00 R.03 R.01 R.02	ESCALA 1:75/1:25 DATA EMISSÃO JAN/2025	PRANCHA 03/04

Documento exportado em 28/10/2026 às 11:34:25 por RAUL VITOR DA ROCHA LIMA EMERY mat. 986658-2

Documento assinado eletronicamente por PHILIPE MANOEL DE LIMA MELO (1) Mat. 1786658-8 em 09/09/2025 às 18:01:17