CONFERE COM ORIGINAL

194350.0000 194400.0000 194450.0000 194500.0000 194550.0000 194600.0000 194650.0000

8945550.0000 8945500.0000 8945450.0000 8945400.0000 8945350.0000


RUA SEM IDENTIFICAÇÃO
AV. TRANSNORDESTINA
RUA SEM IDENTIFICAÇÃO
RUA SEM IDENTIFICAÇÃO
RUA SEM IDENTIFICAÇÃO

CONFERE COM ORIGINAL



LEGENDA

- ASFALTO
- CALÇAMENTO
- CERCA
- CURVA DE NÍVEL MESTRA (5.00m)
- CURVA DE NÍVEL INTERMEDIÁRIA (1.00m)
- EDIFICAÇÃO
- GELO BAIANO
- MEIO FIO
- MURETA
- MURO
- VALA
- BOCA DE LOBO
- POÇO DE VISITA - DRENAGEM
- POÇO DE VISITA - ESGOTO
- POSTE

PLANTA DE SITUAÇÃO

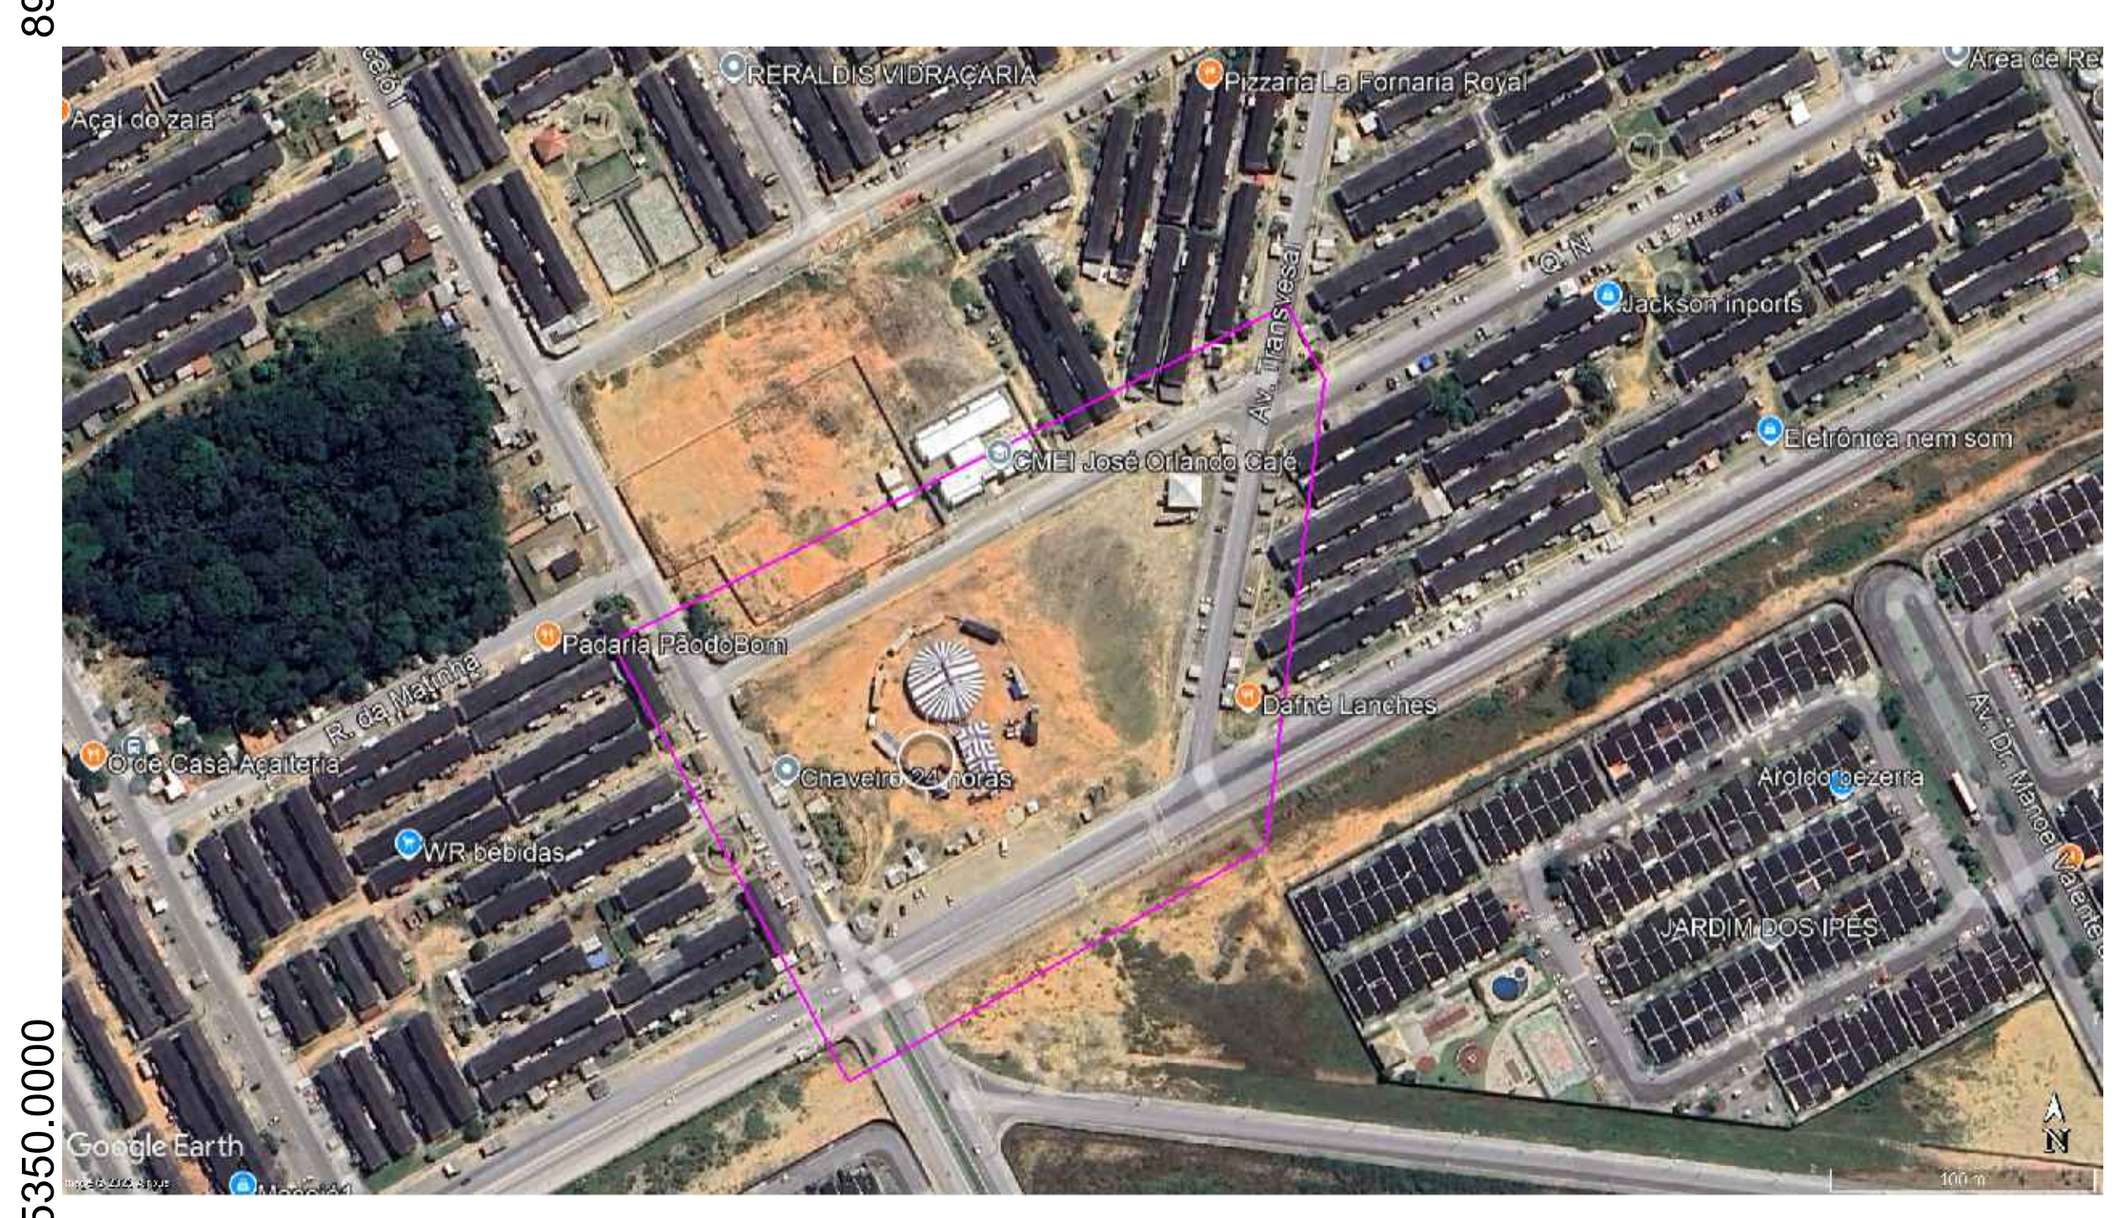

FONTE: Google Earth Pro, adaptado, 2026.

ENGENHARIA

RESP. TÉCNICO: DARLAN MANOEL DA SILVA
CREA/AL Nº: 0215079426
TELEFONE: (82) 9 9993-5440
E-MAIL: contato@c4eng.com.br

NOTAS / DOCUMENTOS DE REFERÊNCIA/ CORRELACIONADOS

1 - TODAS AS MEDIDAS, COORDENADAS E ALTITUDES EM METRO;
2 - SIST. DE COORD.: PROJ. UNIVERSAL TRANSVERSA DE MERCATOR - UTM / FUSO 25 / MC 33º WGr;
3 - DATUM: SIRGAS 2000;
4 - NBR 13133/2021 - EXECUÇÃO DE LEVANTAMENTO TOPOGRÁFICO - PROCEDIMENTO.

TÍTULO:	PRANCHA:	ESCALA:
LEVANTAMENTO TOPOGRÁFICO PLANIALTIMÉTRICO	A1	1:500
DESCRIÇÃO: LEVANTAMENTO TOPOGRÁFICO PLANIALTIMÉTRICO GEORREFERENCIADO COM UTILIZAÇÃO DE GNSS RTK iBASE E i76 E LASER SCANNER ALPHAAIR 09, NO BAIRRO DA CIDADE UNIVERSITÁRIA, NO MUNICÍPIO DE MACEIÓ - AL.	REVISÃO E DATA: R0 - 17/09/2026	
	IDENTIFICAÇÃO: 02/02	

Documento assinado eletronicamente por DAVID CASSIO SIMOES TAVARES Mat. 983684-5 em 23/10/2026 às 12:53:59.

Documento exportado em 26/10/2026 às 14:26:10 por RAUL VITOR DA ROCHA LIMA EMERY mat. 986658-2