


- | NOTAS |
|--|
| 1. TODAS TUBULAÇÕES FRIGORÍFICAS SEGUIRÃO SOBRE O FORRO ATÉ AS EVAPORADORAS; |
| 2. TUBULAÇÕES FRIGORÍFICAS DESCEM E SEGUEM ATÉ AS SUAS RESPECTIVAS
CONDENSADORAS ENTRE A LAJE E O TELHADO; |
| 3. AS TUBULAÇÕES DE FRIGORÍFICAS, QUANDO INSTALADAS EXTERNAMENTE, DEVERÃO SER PROTEGIDAS
MECÂNICAMENTE, (PELO INSTALADOR DO SISTEMA DE AR CONDICIONADO) |

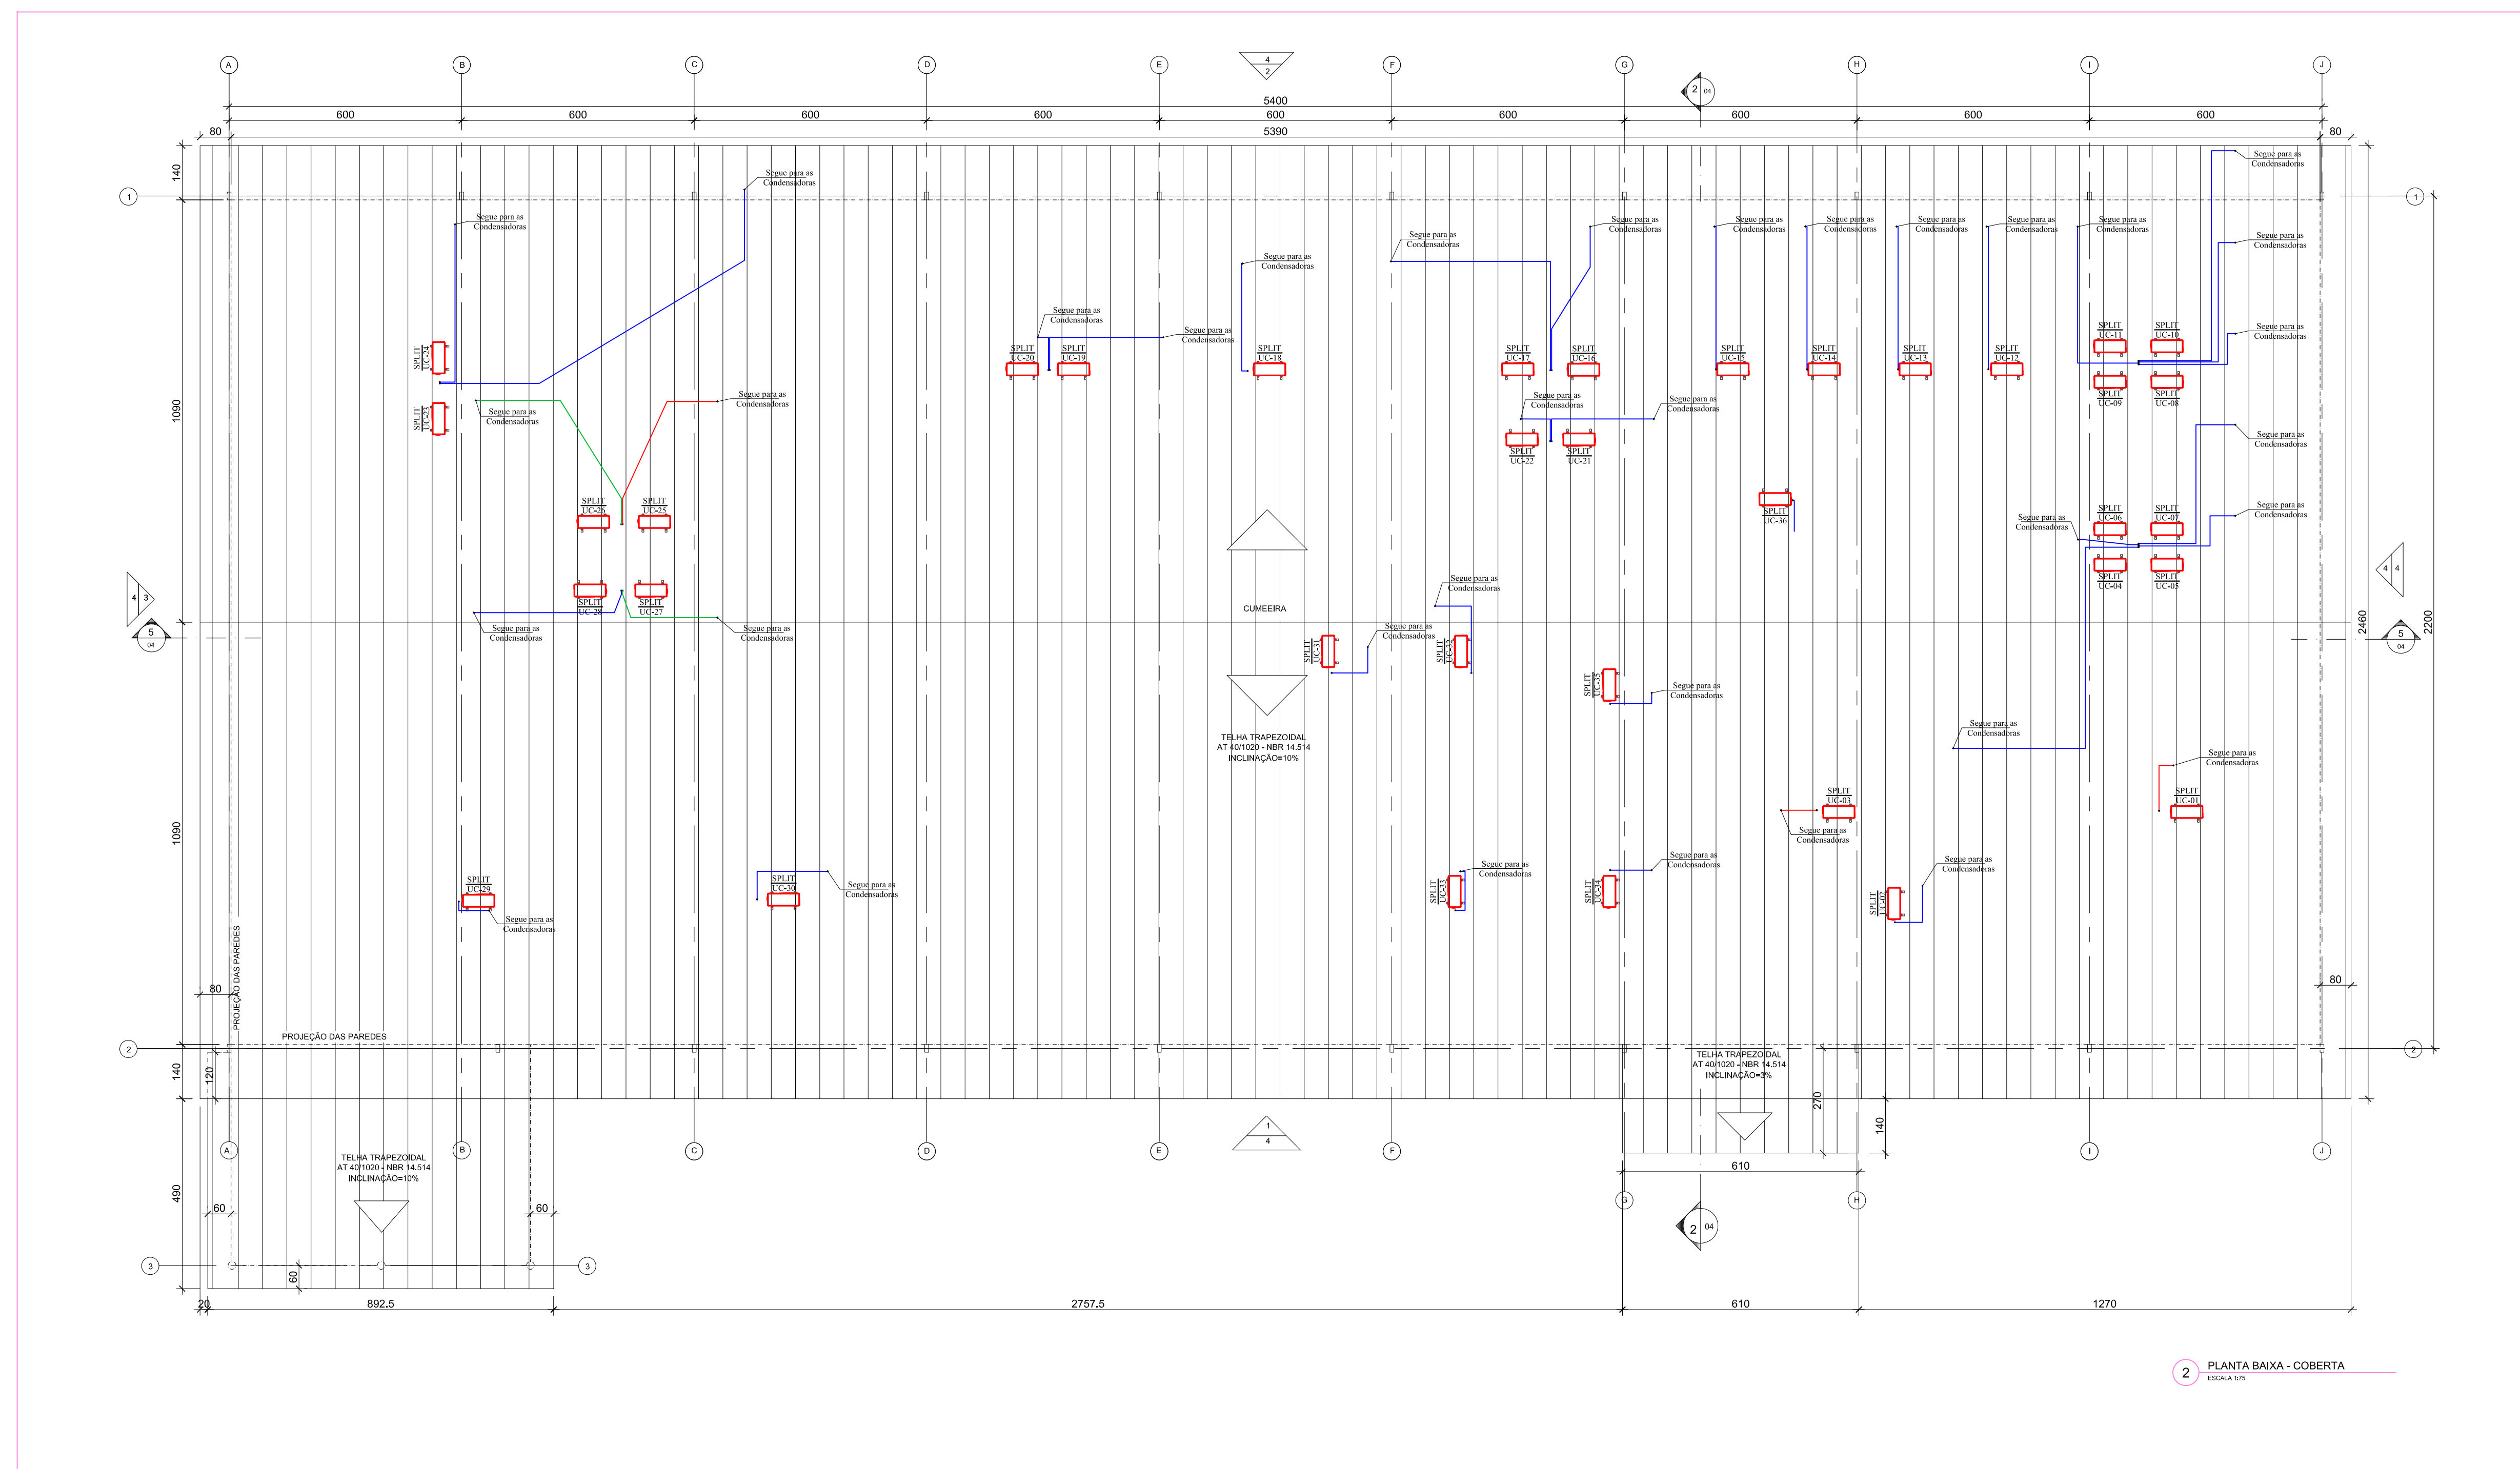

SPLIT	DESCRIÇÃO	UNIDADE
01	EQUIPAMENTO SPLIT H-WALL UNIDADE EVAPORADORA-UNIDADE CONDENSADORA CAPACIDADE TÉRMICA: 12.000 BTUS ALIMENTAÇÃO: 220V x 1F / 60 HZ CONSUMO: 914 W TUBULAÇÃO: B LINHA FRIGORÍFICA COM SUÇÃO = 0 1/2" E LÍQUIDO = 0 3/4"	17
02	EQUIPAMENTO SPLIT H-WALL UNIDADE EVAPORADORA-UNIDADE CONDENSADORA CAPACIDADE TÉRMICA: 18.000 BTUS ALIMENTAÇÃO: 220V x 1F / 60 HZ CONSUMO: 1.741 W TUBULAÇÃO: B LINHA FRIGORÍFICA COM SUÇÃO = 0 1/2" E LÍQUIDO = 0 1/4"	11
03	EQUIPAMENTO SPLIT CASSETTE UNIDADE EVAPORADORA-UNIDADE CONDENSADORA CAPACIDADE TÉRMICA: 24.000 BTUS ALIMENTAÇÃO: 220V x 1F / 60 HZ CONSUMO: 1.970 W TUBULAÇÃO: B LINHA FRIGORÍFICA COM SUÇÃO = 0 1/2" E LÍQUIDO = 0 1/4"	01
04	EQUIPAMENTO SPLIT CASSETTE UNIDADE EVAPORADORA-UNIDADE CONDENSADORA CAPACIDADE TÉRMICA: 24.000 BTUS ALIMENTAÇÃO: 220V x 1F / 60 HZ CONSUMO: 2.496 W TUBULAÇÃO: C LINHA FRIGORÍFICA COM SUÇÃO = 0 5/8" E LÍQUIDO = 0 1/4"	02
05	EQUIPAMENTO SPLIT CASSETTE UNIDADE EVAPORADORA-UNIDADE CONDENSADORA CAPACIDADE TÉRMICA: 36.000 BTUS ALIMENTAÇÃO: 220V x 1F / 60 HZ CONSUMO: 3.117 W TUBULAÇÃO: D LINHA FRIGORÍFICA COM SUÇÃO = 0 5/8" E LÍQUIDO = 0 3/8"	01
06	EQUIPAMENTO SPLIT CASSETTE UNIDADE EVAPORADORA-UNIDADE CONDENSADORA CAPACIDADE TÉRMICA: 36.000 BTUS ALIMENTAÇÃO: 220V x 1F / 60 HZ CONSUMO: 3.481 W TUBULAÇÃO: D LINHA FRIGORÍFICA COM SUÇÃO = 0 5/8" E LÍQUIDO = 0 3/8"	01

SPLIT	ESPECIFICAÇÃO	POTÊNCIA DE CADA UNID	POTÊNCIA TOTAL
17	EQUIPAMENTO SPLIT HI-WALL 12,000 BTUS	814 W	13,338 W
11	EQUIPAMENTO SPLIT HI-WALL 18,000 BTUS	1.750 W	19.250 W
01	EQUIPAMENTO SPLIT CASSETTE 18,000 BTUS	2.496 W	2.496 W
02	EQUIPAMENTO SPLIT CASSETTE 24,000 BTUS	2240 W	4.480 W
01	EQUIPAMENTO SPLIT CASSETTE 30,000 BTUS	3.112 W	3.112 W
01	EQUIPAMENTO SPLIT CASSETTE 36,000 BTUS	3.482 W	3.482 W
POTÊNCIA TOTAL DOS EQUIPAMENTOS			46,658 W

EXAUSTOR	
REFERÊNCIA DE FABRICANTE	Ventokit com Sensor de Presença
TAG	VK-01
VAZÃO (m³/h)	150
TENSÃO - CORRENTE	220V - 0,09A
POTÊNCIA	20 W
OBSERVAÇÃO:	TODOS OS VENTOKIT DEVE CONTER O REGISTRO ANTERIOR

OBS.: CONFERIR MEDIDAS NO LOCAL, SUBMETER A ANÁLISE DE ENGENHEIRO RESPONSÁVEL

OBS.: CONTER MEDIDAS NO LOCAL, SUBMETTER A ANÁLISE DE ENGENHARIA RESP ONVÁVEL			
R00	EMISSION INICIAL	21/12/2017	
REV.	MODIFICACAO	DATA	RESP.
  			
COORDENADOR DO PROJETO		CREA	AUTORES DO PROJETO/RESP. TÉCNICO
			CREA / CAU
			DESENHISTA
			Lucas dos Santos
COORDENADOR DO CONTRATO		CREA	CO-AUTOR DO PROJETO
			CREA / CAU
			ESCALA
			1/75
			DATA
			21/12/2017
CLIENTE			SECRETARIA
SECRETARIA MUNICIPAL DE SAÚDE			SMS
PROJETO			SECRETARIA SOLICITANTE
UPA JACINTINHO			SMS
LOCALIZACAO			
Travessa Santo Antônio, S/N - Jacintinho, Macaé - Alagoas			
ESPECIALIDADE			
AR CONDICIONADO			
ESPECIFICACAO DO DOCUMENTO			
Planta - Caberta			
CLASSE DO PROJETO		TIPO DE OBRA	AREA DO PROJETO
PROJETO BASICO		CONSTRUCAO	1337.71 m²
CODIFICACAO			
236.01-UJC-PB-PP-Y00-01de03- R00			