


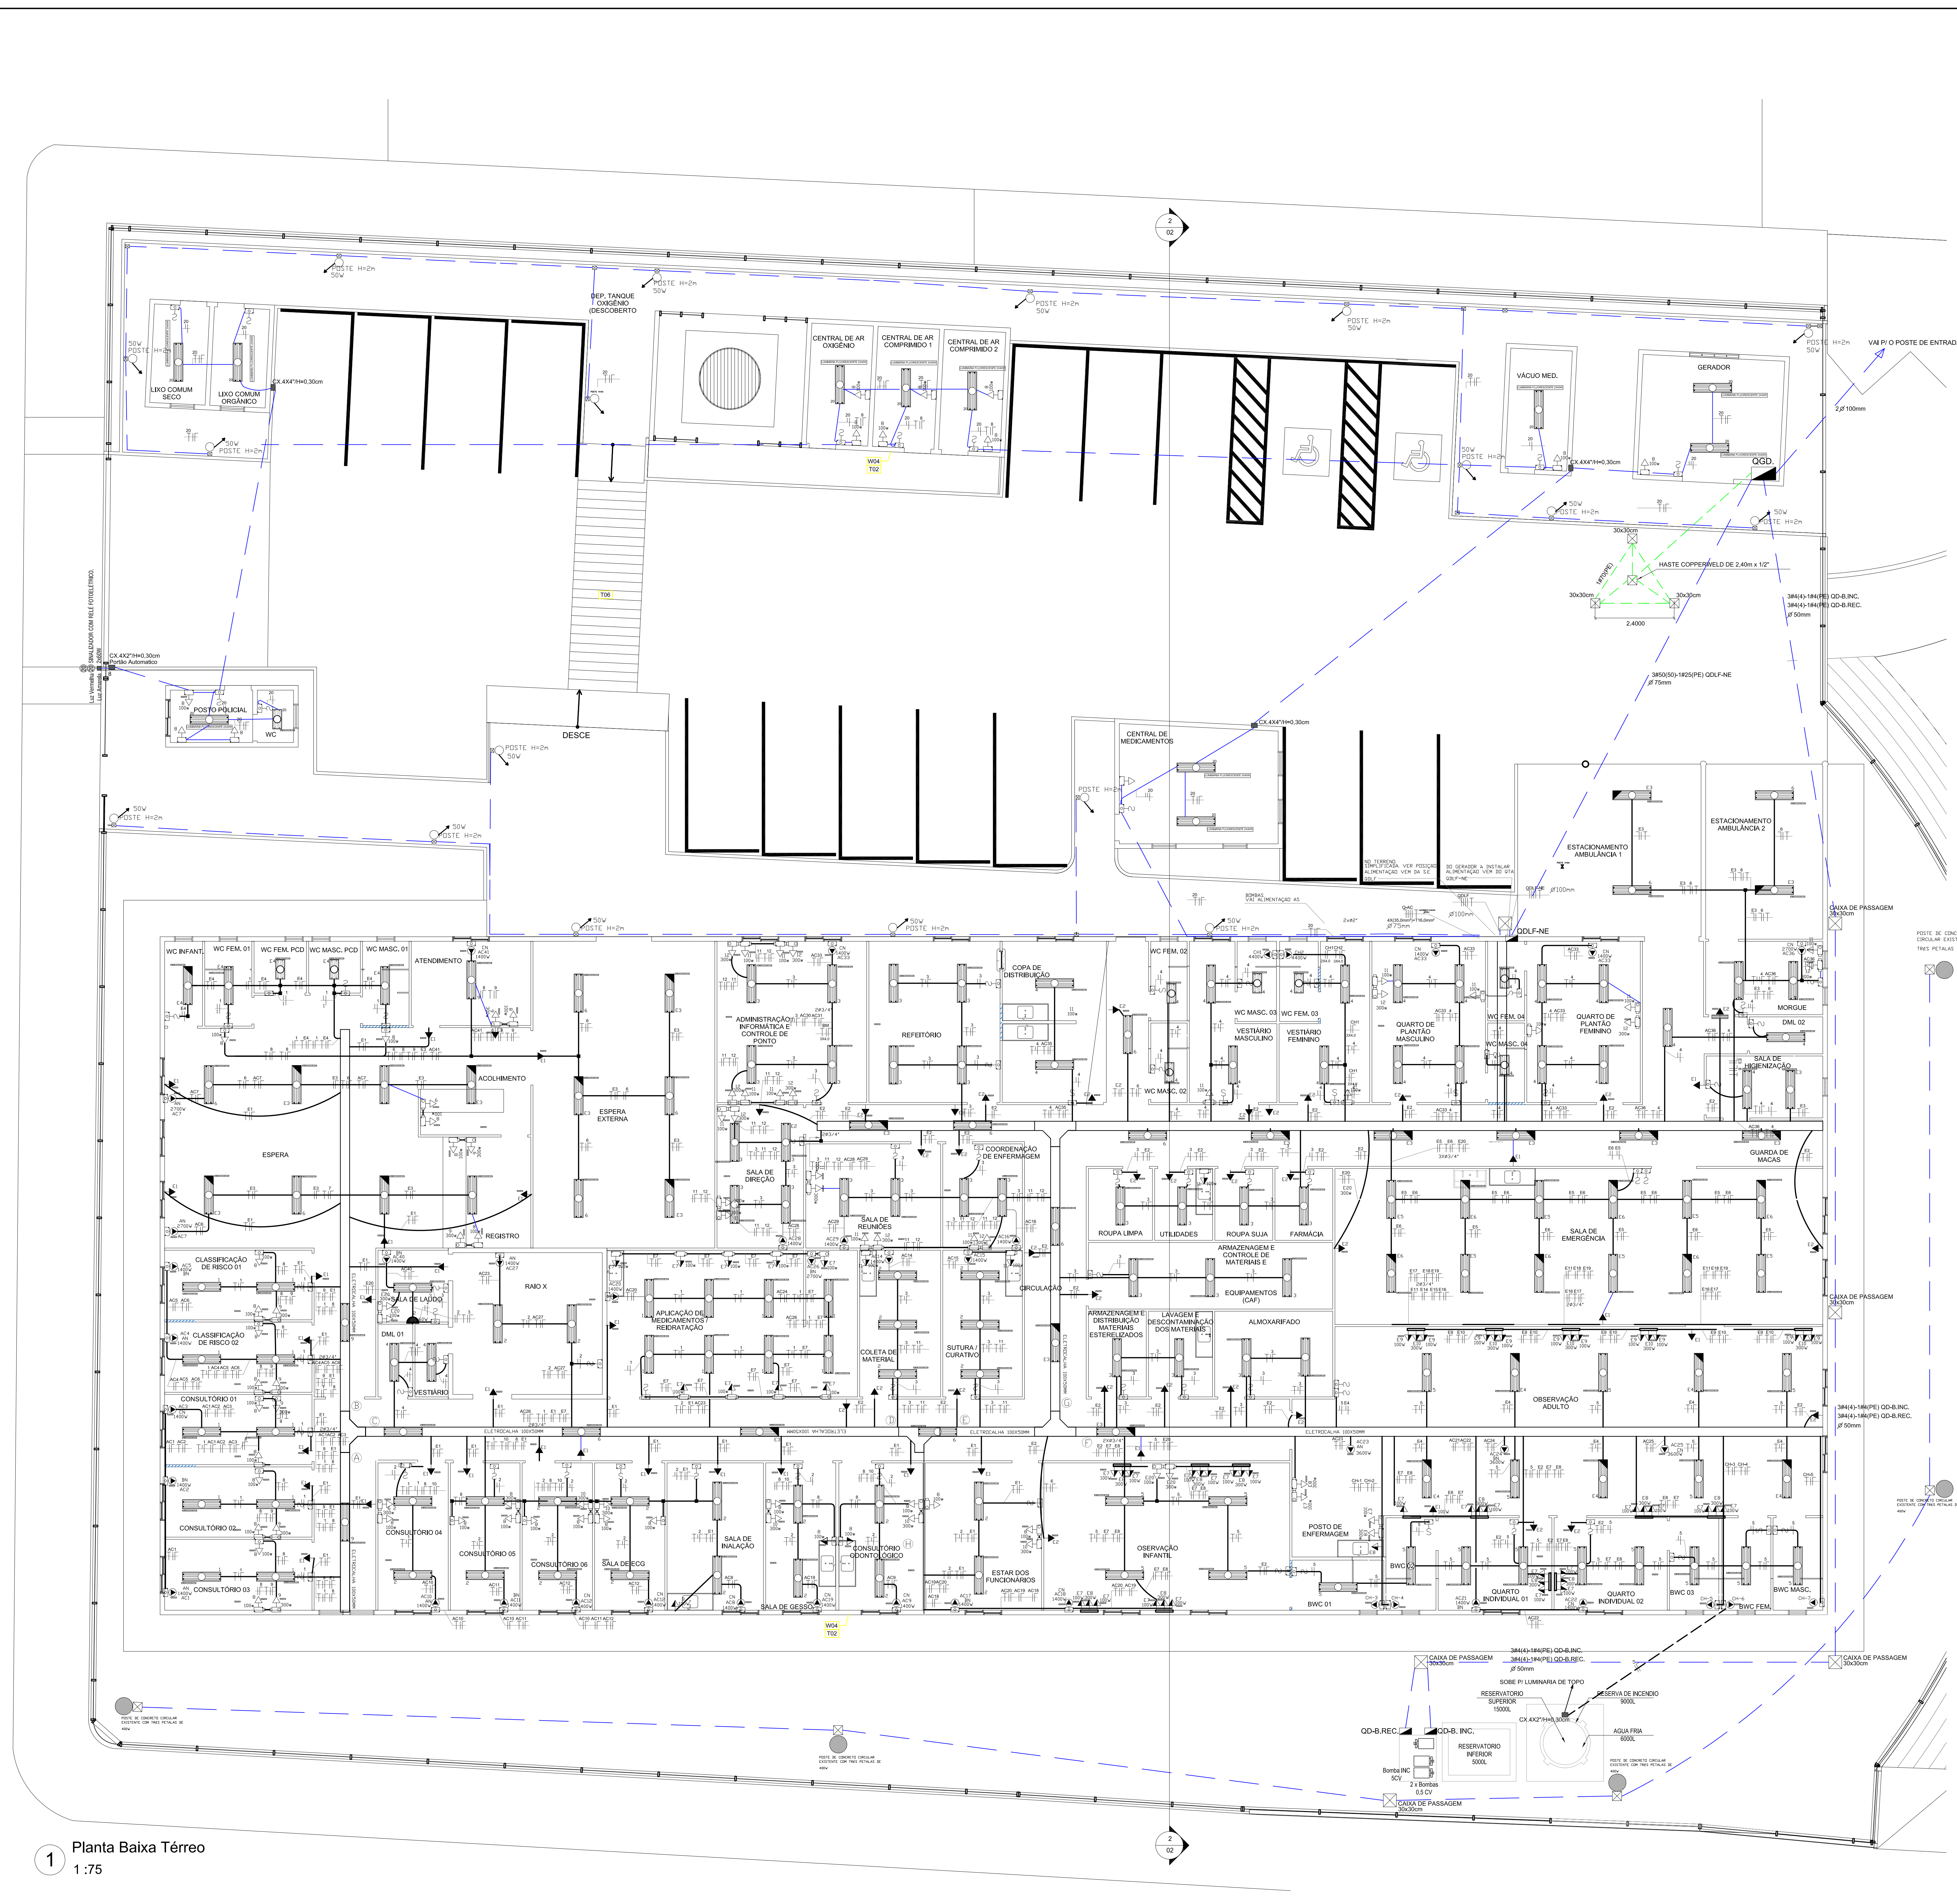

LEGENDA

LUMINÁRIA FLUORESCENTE 2X30W

LUMINÁRIA FLUORESCENTE 2X30W

LUMINÁRIA FLUORESCENTE 2X30W

ARANDELA 60W

LUMINÁRIA DECORATIVA TIPO ARANDELA COM DUAS PETALAS, COM CORPO EM CHAPA DE AÇO OU ALUMÍNIO, ALGUMENTO ELÉTRICO, REFLETOR ESTAMPADO EM CHAPA DE ALUMÍNIO, LENTE PLANA, CRISTAL TEMPERADO TRANSPARENTE, C/ BISCOITE DE PORCELANA E-40, AJUSTAMENTO PIVOTADO NA COR PRETA, LÂMPADA 150W COM POSTE DE 1m,00m TELECOMANDO REMOTO

CABA DE PASSAGEM EM ALVENARIA C/ TAPPA DE FERRO FUNDIDO NAS DIREÇÕES INDICADAS, ONDE NÃO FOR INDICADO

INTERRUPTOR DE N. SESSÕES - 1,10m

TOMADA 220V 1P+0,45m

TOMADA 220V 1P+1,30m

TOMADA 220V 1P+3,30m

TOMADA 220V 1P+1,30m

POSTE DE CONCRETO CIRCULAR EXISTENTE COM TRÊS PETALAS DE 400W

INSTAL. AC 220V - FÓRRO

OBS: CONFERIR MEDIDAS NO LOCAL. SUBMETTER A ANÁLISE DE ENGENHEIRO RESPONSÁVEL.

REV.	EMISSÃO INICIAL	MODIFICAÇÃO	DATA	RESP.
01			02/2017	

atp

engenharia

CONCREMAT

engenharia

PREFEITURA DE MACEIÓ

COORDENADOR DO PROJETO

CREA 020599052-5

COORDENADOR DO CONTRATO

CREA 020599052-5

CLIENTE

SECRETARIA MUNICIPAL DE SAÚDE

PROJETO

UPA JACINTINHO

LOCALIZAÇÃO

Travessa Santo Antônio, S/N - Jacintinho, Maceió - Alagoas

ESPECIALIDADE

ELÉTRICO DE BAIXA TENSÃO

ESPECIFICAÇÃO DO DOCUMENTO

PONTOS DE ILUMINAÇÃO (ILM.), TOMADAS DE USO GERAL (TUG.), TOMADAS DE USO ESPECÍFICO (TUE.), DETALHES E LEGENDAS

CLASSE DO PROJETO

PROJETO BÁSICO

TIPO DE OBRA

CONSTRUÇÃO

ÁREA DO PROJETO

1.337,71 m²

COORDENADOR

236.01-UJC-PB-PP-E00-01de04-R00

SECRETARIA

SMS

SECRETARIA SUBSTITUENTE

SMS

1 Planta Baixa Térreo
1:75