





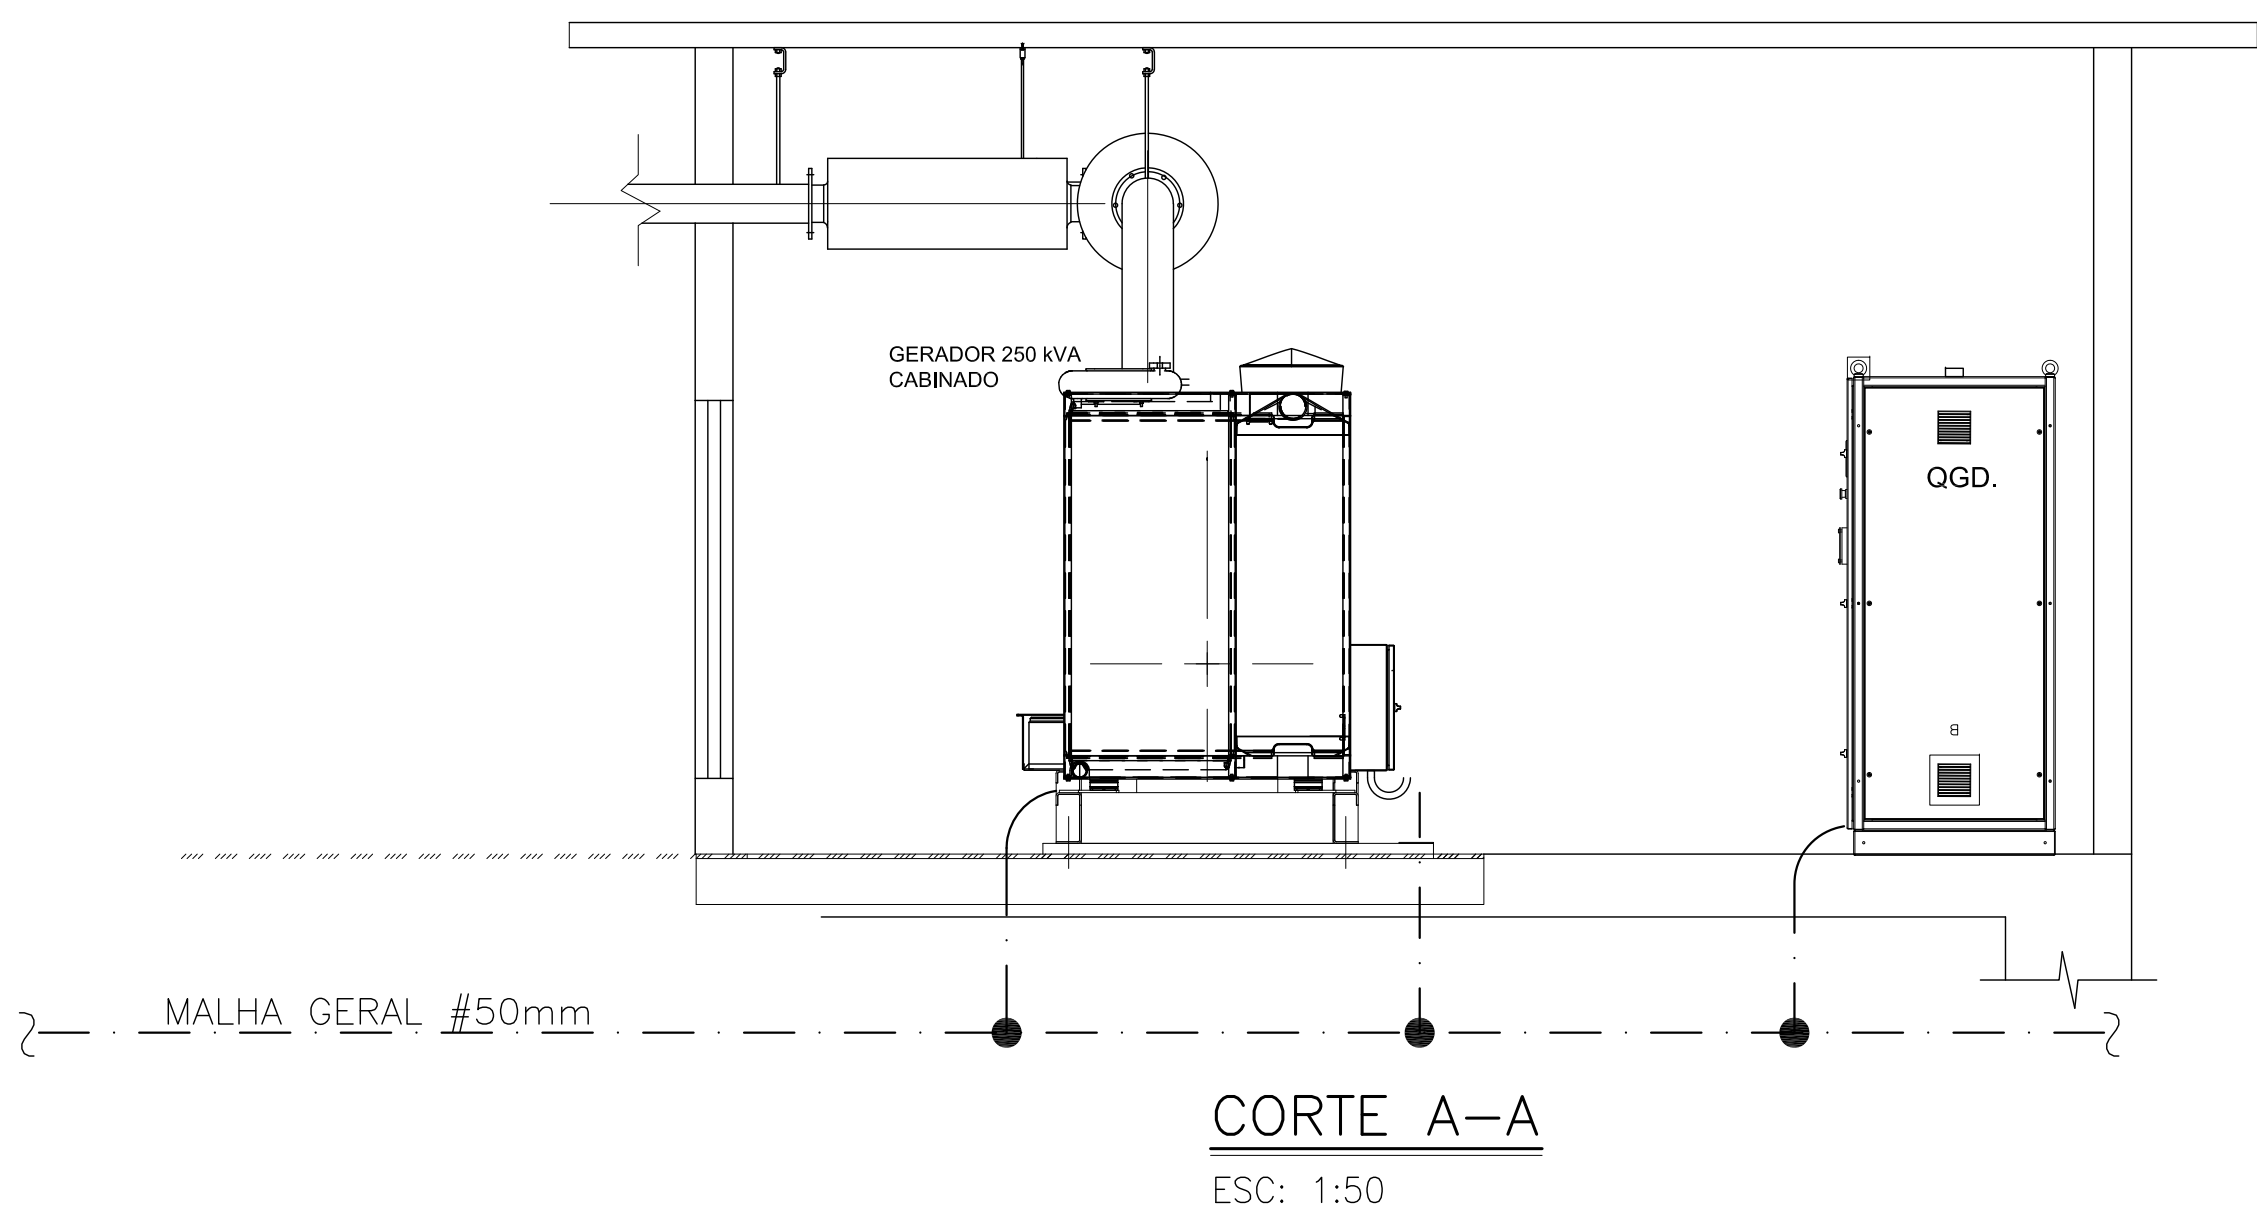

LEGENDA

DESCRIÇÃO	SÍMBOLO
Tomada universal 2P+T/110A/250V Bava(0,50m). Medida (1,10m e Alta (1,80m). Usar padrão ABNT.	
Tomada de Computador e Chuveiro de 2P+T/15A/250V 250V (p = altura).	
Tomada de Computador de 2P+T/15A/250V Tomada Universal 2P+T/10A/250V no piso.	
Interruptor 10A/220V de 1, 2 e 3 Seções.	
Interruptor paralelo de 10A/250V, de 1, 2 e 3 Seções.	
Interruptor de Pulo de 10A/250V, para campanha do miniduto.	
Tomada universal dupla 2P+T/10A/250V em uma caixa de 40x ou separadas alinhadas na mesma prumada.	
Interruptor para chuveiro e ar condicionado de 25A/250V.	
Detector de Presença.	
Tubulação desce.	
Tubulação sobe.	
Tubulação.	
Cx. 40x octogonal com fundo móvel.	
Cx. de pass. no piso.	
Quadro ou Sub-Quadro de Distribuição.	
Quadro de medição.	
Cx. 40x de passagem.	
Cx. de passagem na alvenaria ou teto. (L = Largura X C = Comprimento).	
Cx. para Ar condicionado (A/C).	
(C = Capacidade do Ar Condicionado em BTU/s).	
Condicionador de ar tipo SPUT de parede ou teto. (C = Capacidade do Condicionador de ar em BTU/s).	
Condicionador de ar tipo SPUT de parede ou teto. (C = Capacidade do Condicionador de ar em BTU/s).	
Condicionador Fases (Vermelho, Branco ou Preto), Neutro (Azul Claro), Terra (Branco verde e amarelo) e Retorno (Vermelho, Branco ou Preto).	
Refletor (A=potência).	
Luminária Fluorescente Trazessol (P=n, de amp. e b=potência).	
Luminária para sobrepor no teto (P=Potência).	
Luminária tipo arandela (P=Potência).	
Luminária tipo plafonier (P=Potência).	
Campanha de embudo 50/80 Hz.	
Luminária tipo poste de Jardim (P=Potência).	
3 bases de (A = Base) de 120mm, 1 neutro de 80mm - 1 terra de 70mm (Protection Earth = proteção de terra).	

NOTAS DOS QUADROS/DIAGRAMAS:

1. CONFERIR - CONFIGURAÇÃO DO SISTEMA.
2. FASE - NEUTRO / 3F+N-3 FASES - NEUTRO / 3F-3 FASES.
3. IN - CORRENTE NOMINAL DO CIRCUITO EM AMPERES (A).
4. PROT - CORRENTE NOMINAL DO DISPOSITIVO DE PROTEÇÃO EM AMPERES (A).
5. FASES - DISTRIBUIÇÃO DAS CARGAS NAS FASES A, B e C.
6. FASES - NEUTRO / 3F+N-3 FASES - NEUTRO / 3F-3 FASES.
7. FINALIDADE - TIPO DE USO DA CARGA ESPERADA NO CIRCUITO.
8. VA - VOLT/AMPERE (POT. APARENTE) / W - WATT (POT. ATIVA).
9. BALANCEAR AS CARGAS DE ACORDO COM AS COLUNAS FASES.
10. QGD - QUADRO DE DISTRIBUIÇÃO.
11. QGD - QUADRO DE DISTRIBUIÇÃO ESSENCIAL (OPERADOR).
12. QGD - QUADRO DE DISTRIBUIÇÃO ESSENCIAL (OPERADOR).
OBS: CONFERIR MEDIDAS NO LOCAL. SUBMETER A ANÁLISE DE ENGENHEIRO RESPONSÁVEL.

REV.	EMISSÃO INICIAL	MODIFICAÇÃO	DATA	RESP.
01	EMISSÃO INICIAL		02/2017	

COORDENADOR DO PROJETO	CREA	AUTORES DO PROJETO/ESP. TÉCNICO	CREA / CAU	DESENHISTA
COORDENADOR DO CONTRATO	CREA	CO-AUTOR DO PROJETO	CREA / CAU	ESCALA

CLIENTE	SECRETARIA MUNICIPAL DE SAÚDE	SECRETARIA
PROJETO	UPA JACINTINHO	SMS
LOCALIZAÇÃO	Travessa Santo Antônio, S/N - Jacintinho, Maceló - Alagoas	SECRETARIA SOLICITANTE
		SMS

LOCALIZAÇÃO			
Travessa Santo Antônio, S/N - Jacintinho, Macelô - Alagoas			
ESPECIFICAÇÃO			
ELÉTRICO DE BAIXA TENSÃO			
ESPECIFICAÇÃO DO DOCUMENTO			
DETAHE DA CASA DO GERADOR, CORTE AA DETALHES E LEGENDAS			
CLASSE DO PROJETO		TIPO DE OBRA	ÁREA DO PROJETO
PROJETO BÁSICO		CONSTRUÇÃO	1.337,71 m²
COORDENAÇÃO			
236.01-UJC-PB-PP-E00-03de04-R00			