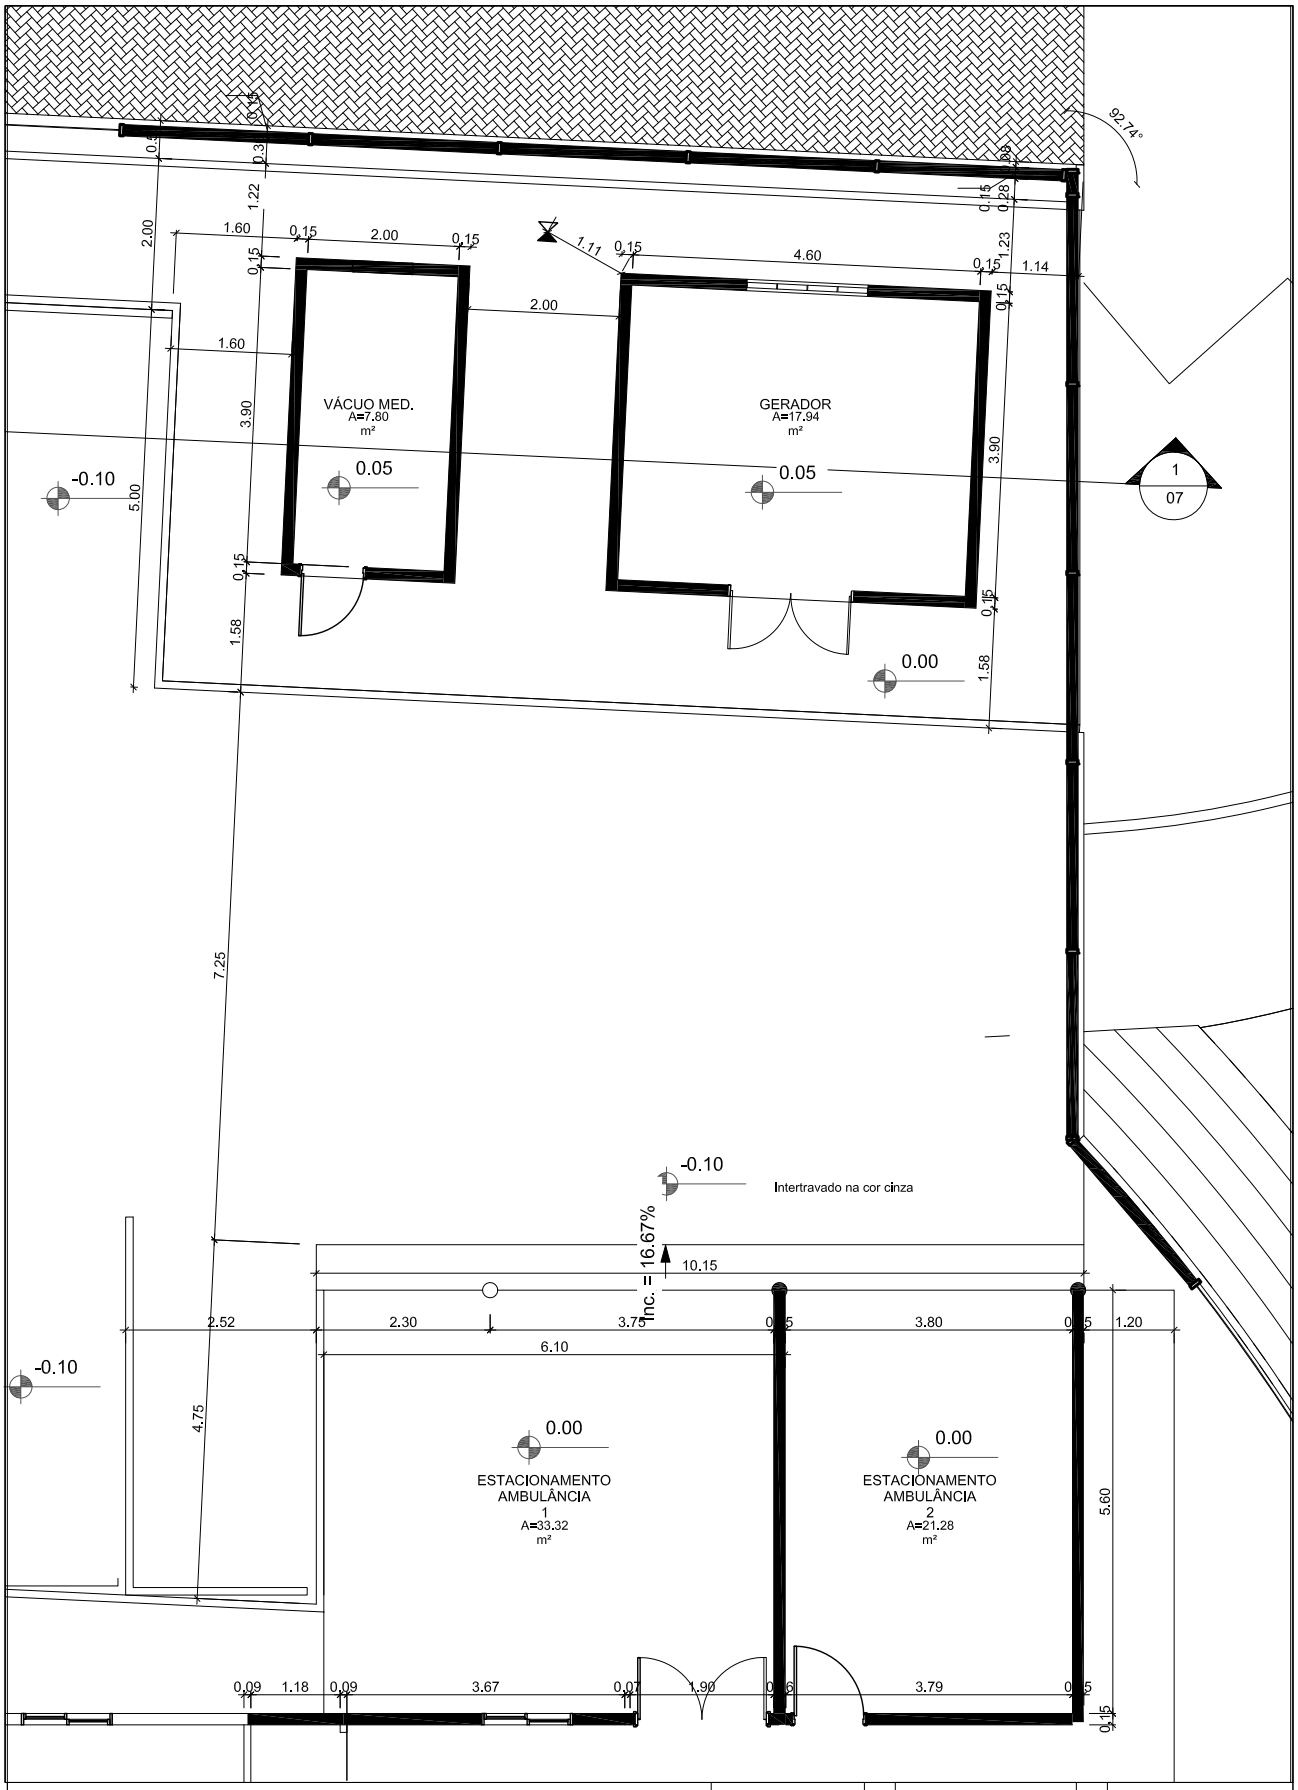

LOCAÇÃO SUBESTAÇÃO

OBRA: UPA JACINTINHO

TRAVESSA SANTO ANTÔNIO, S/N – JACINTINHO, MACEIÓ – ALAGOAS

PROPRIETÁRIO: SECRETARIA MUNICIPAL DE SAÚDE

Escala:	INDICADA	**Data:**	JANEIRO/2018	**Desenho:**	06/06	**Folha:**	A4