




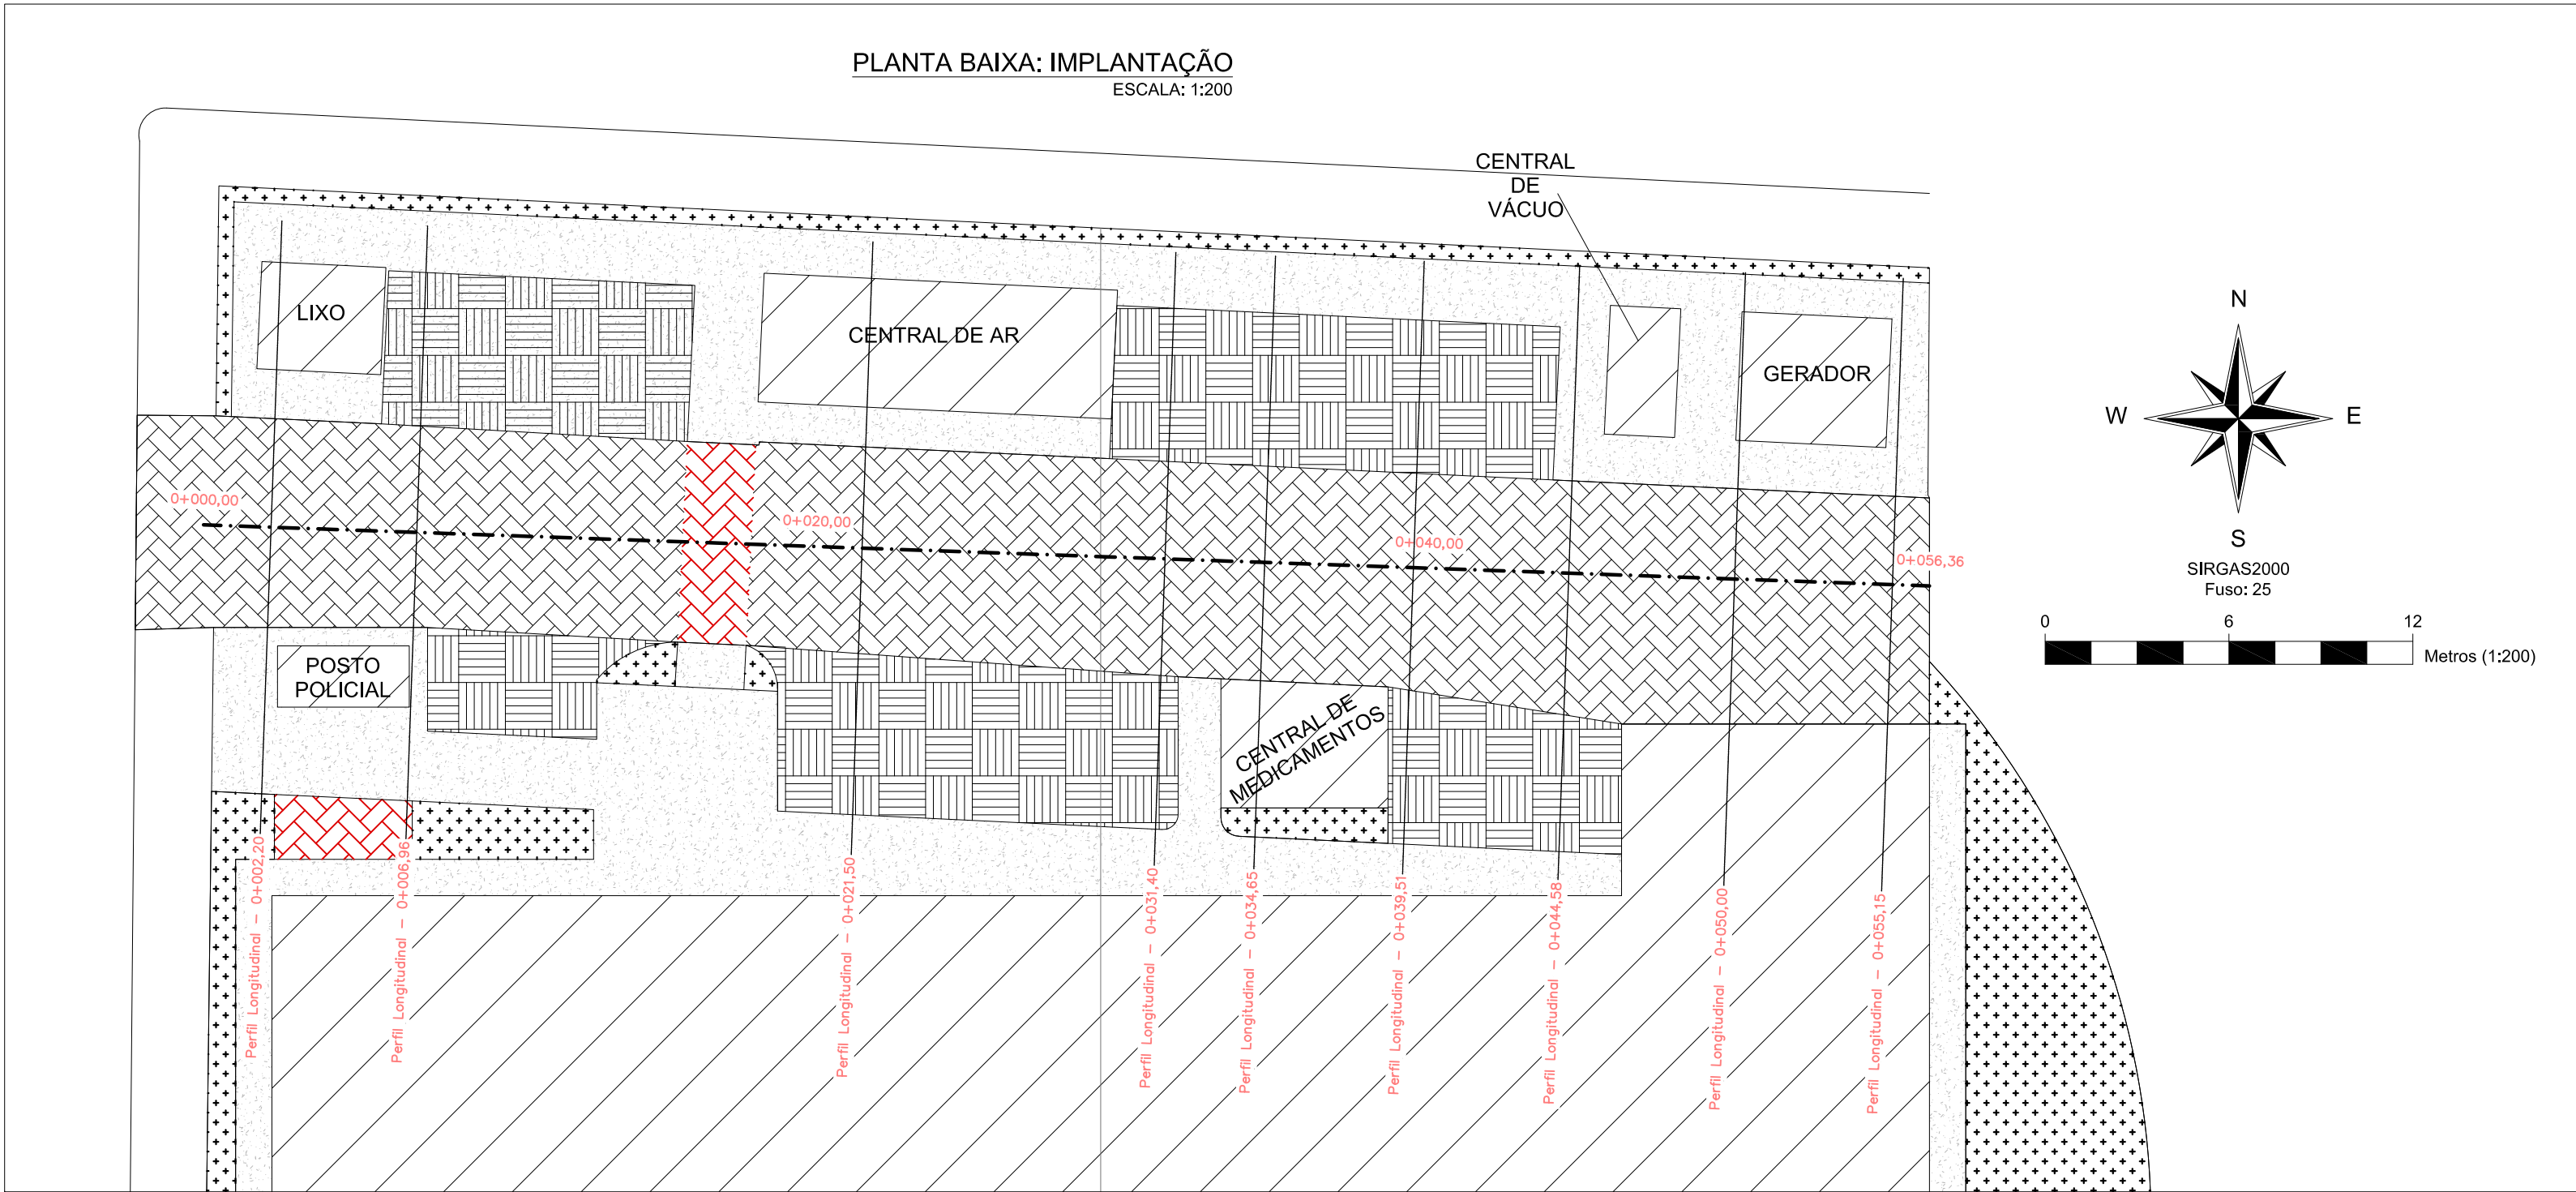


Perfil Longitudinal
Escala: H(1:500); V(1:50)

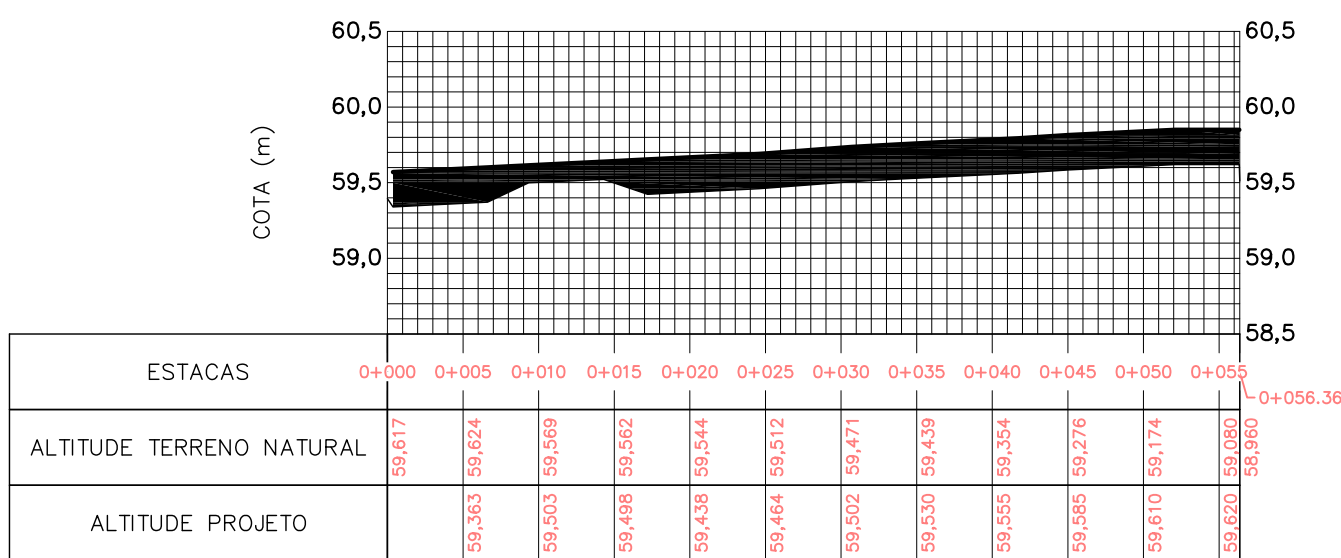


Perfil Longitudinal - 0+2,20
Escala: H(1:500); V(1:50)

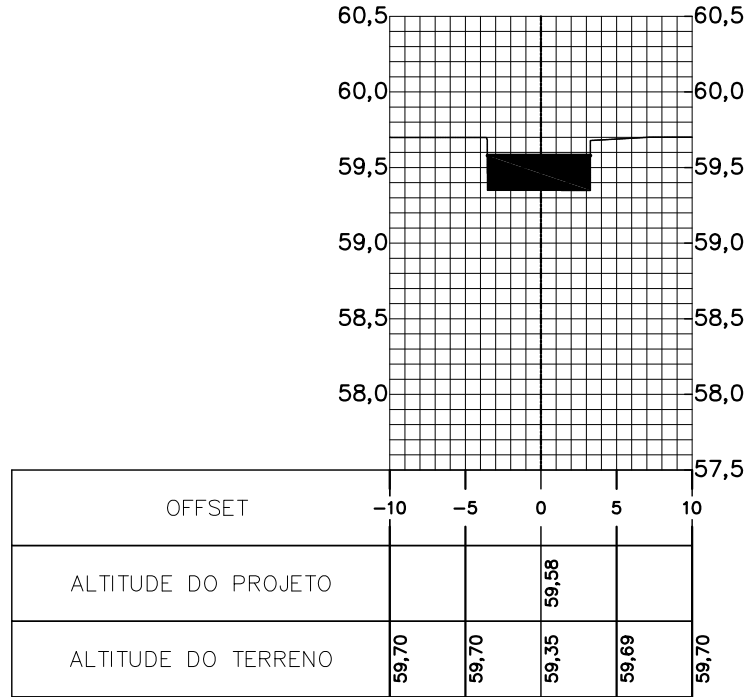

Perfil Longitudinal - 0+6,96
Escala: H(1:500); V(1:50)

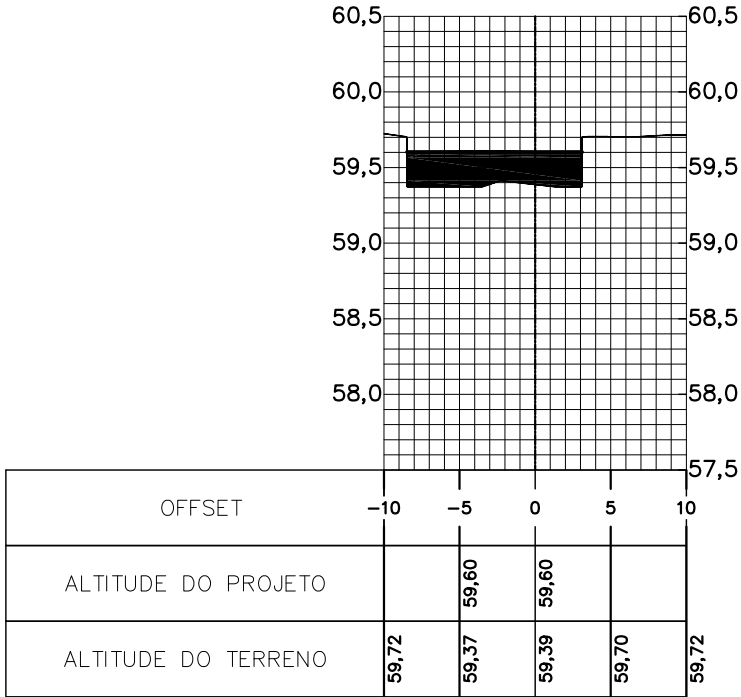


Perfil Longitudinal - 0+21,50
Escala: H(1:500); V(1:50)

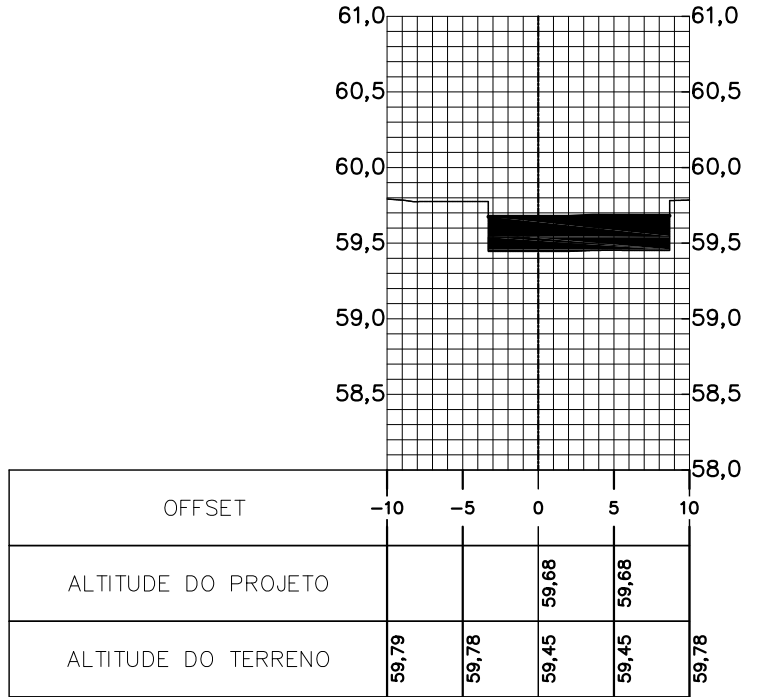


QUANTITATIVOS	
INTERTRAVADO - CINZA (8 CM)	410,23
INTERTRAVADO - CINZA (6 CM)	246,19
INTERTRAVADO - VERMELHO (6 CM)	9,05

LEGENDA	
	EDIFICAÇÃO
	SEÇÃO DE PAVIMENTAÇÃO
	MEIO-FIO
	CONCRETO
	INTERTRAVADO - CINZA (8 CM)
	INTERTRAVADO - CINZA (6 CM)
	INTERTRAVADO - VERMELHO (6 CM)
	GRAMA

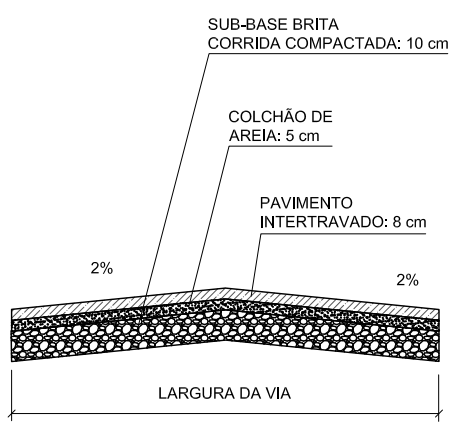


DETALHE 2: VIA DE ACESSO
SEM ESCALA

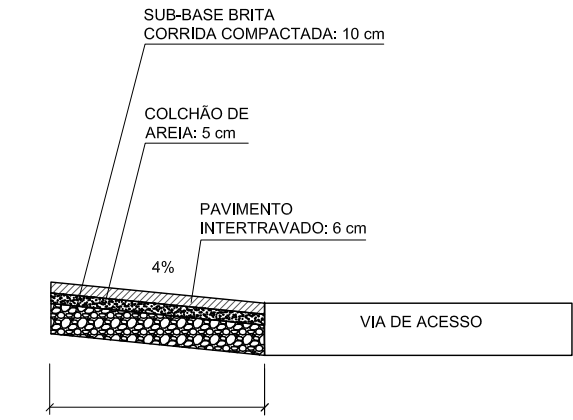


DETALHE 1: ESTACIONAMENTO
SEM ESCALA


Perfil Longitudinal - 0+31,40
Escala: H(1:500); V(1:50)

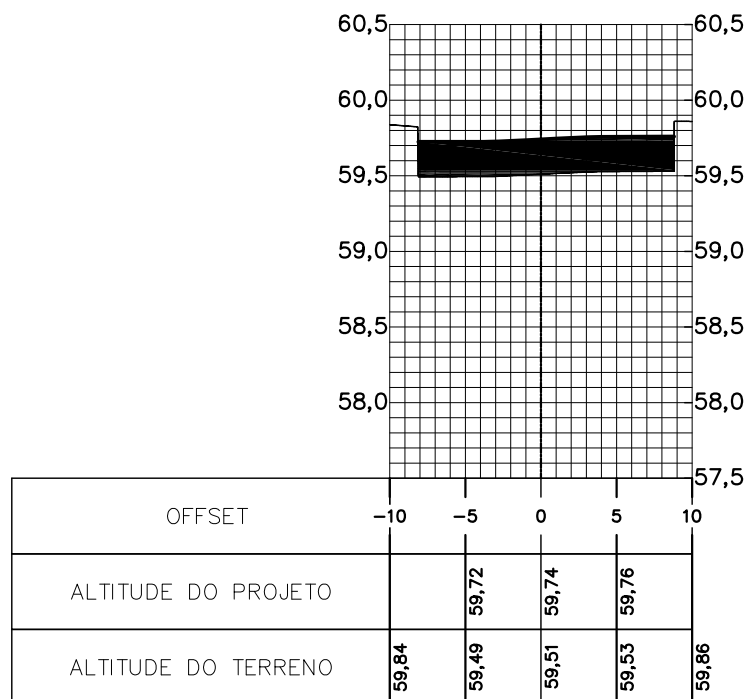


Perfil Longitudinal - 0+34,65
Escala: H(1:500); V(1:50)

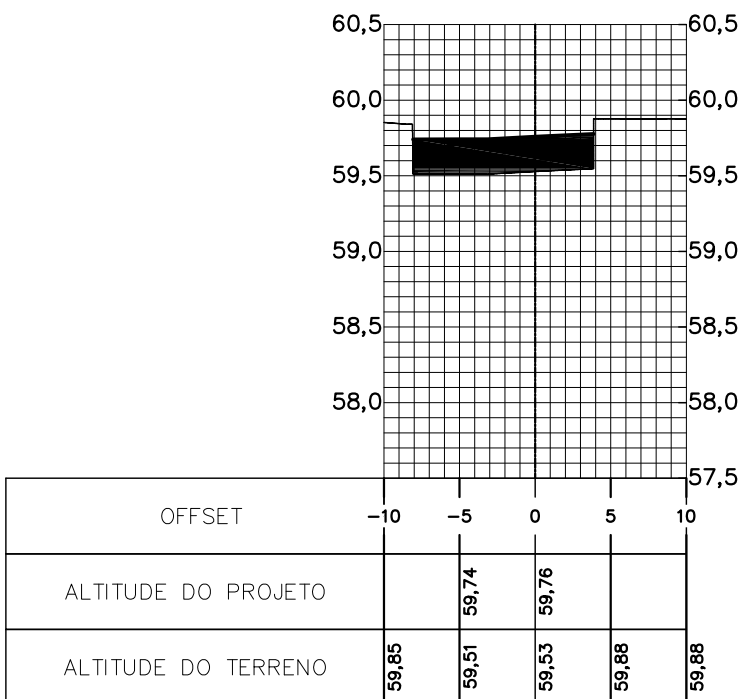


Perfil Longitudinal - 0+39,51
Escala: H(1:500); V(1:50)

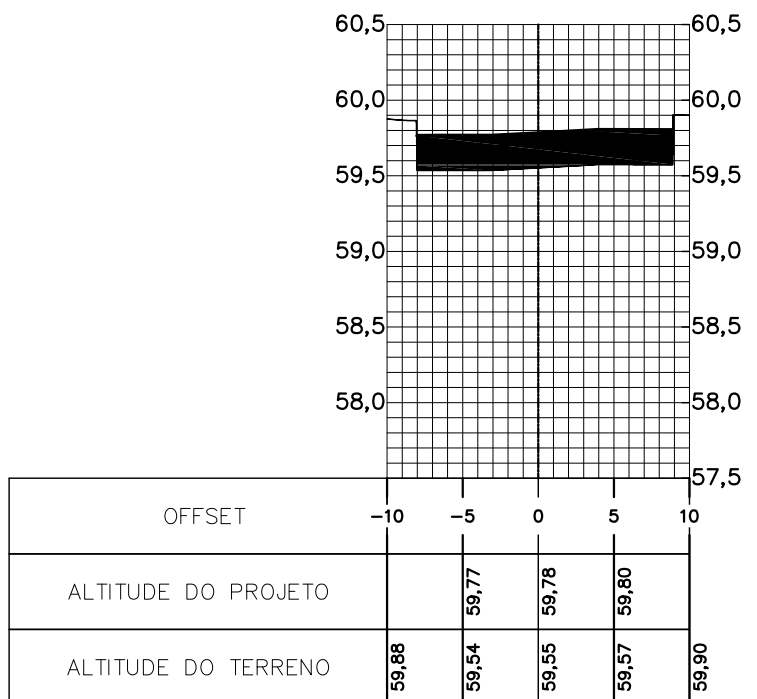


Perfil Longitudinal - 0+44,58
Escala: H(1:500); V(1:50)

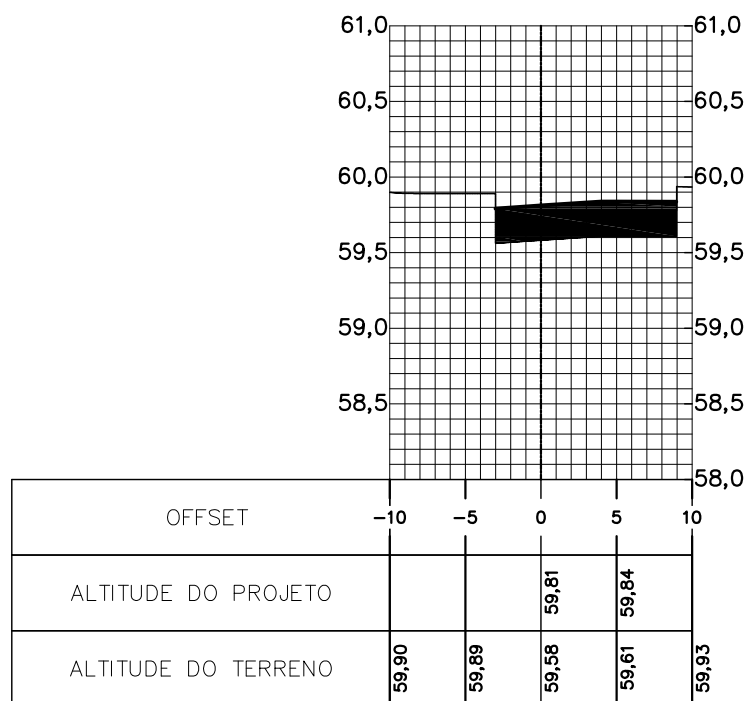

Perfil Longitudinal - 0+50,00
Escala: H(1:500); V(1:50)

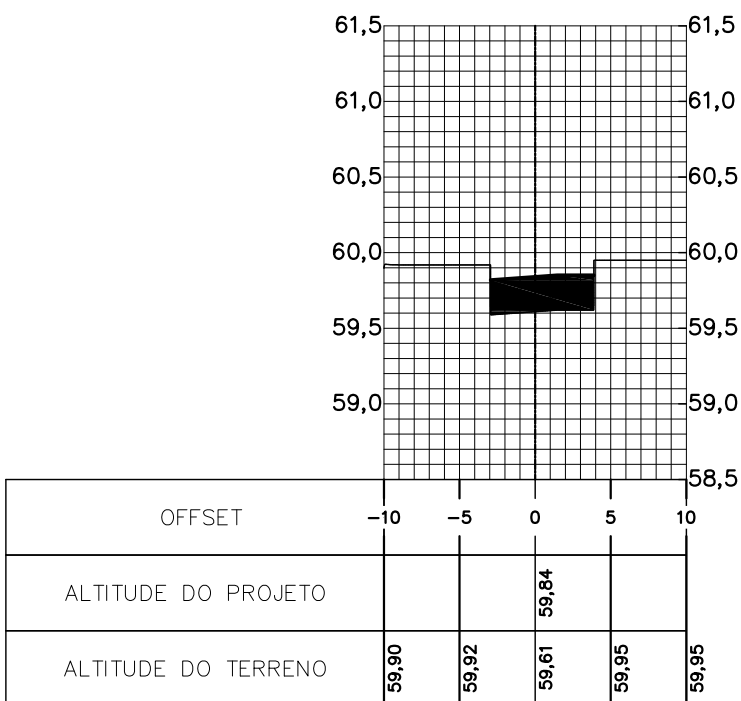

Perfil Longitudinal - 0+55,15
Escala: H(1:500); V(1:50)

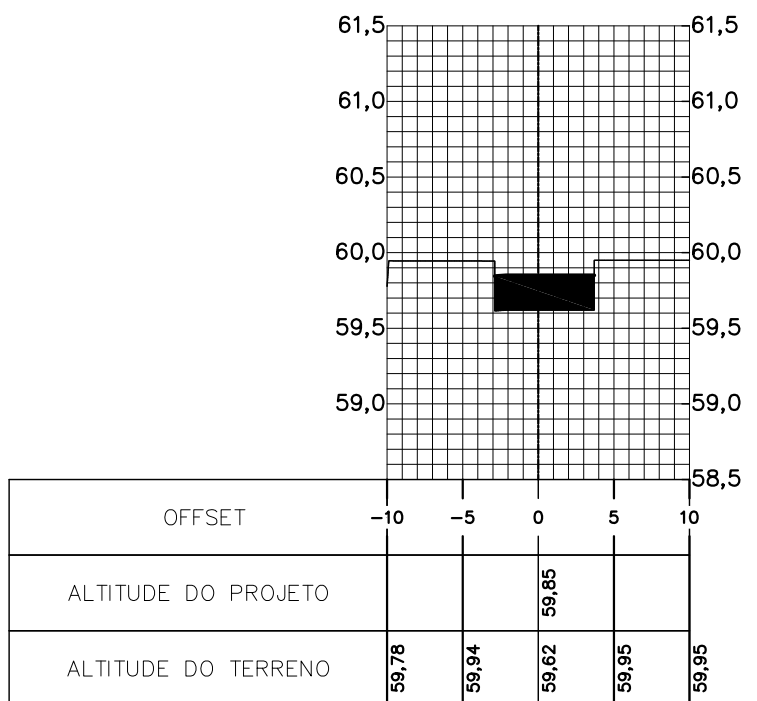

OBS.: CONFERIR MEDIDAS NO LOCAL, SUBMETER A ANÁLISE DE ENGENHEIRO RESPONSÁVEL

R00	EMISSÃO INICIAL	29/11/2017	
REV.	MODIFICAÇÃO	DATA	RESP.

				 PREFEITURA DE MACEIÓ JUNTOS CONSTRUÍMOS UM NOVO TEMPO	
COORDENADOR DO PROJETO		CREA	AUTORES DO PROJETO/RESP. TÉCNICO	CREA / CAU	DESENHISTA
			AYRTON MARTIM OLIVEIRA DIAS MELO	CREA 021081237-0	
COORDENADOR DO CONTRATO		CREA	CO-AUTOR DO PROJETO	CREA / CAU	ESCALA
					Como Indicado
					29/11/2017
CLIENTE					SECRETARIA
SECRETARIA MUNICIPAL DE SAÚDE					SMS
PROJETO					SECRETARIA SOLICITANTE
UPA JACINTINHO					SMS
LOCALIZAÇÃO					
Travessa Santo Antônio, S/N - Jacintinho, Maceió - Alagoas					
ESPECIALIDADE					
PAVIMENTAÇÃO					
ESPECIFICAÇÃO DO DOCUMENTO					
Planta Baixa, Perfil Longitudinal e Seções Transversais					
CLASSE DO PROJETO			TIPO DE OBRA		ÁREA DO PROJETO
PROJETO BÁSICO			CONSTRUÇÃO		1337,71 m²
CODIFICAÇÃO					
236.01-UJC-PB-PP-P00-01de01- R00					