


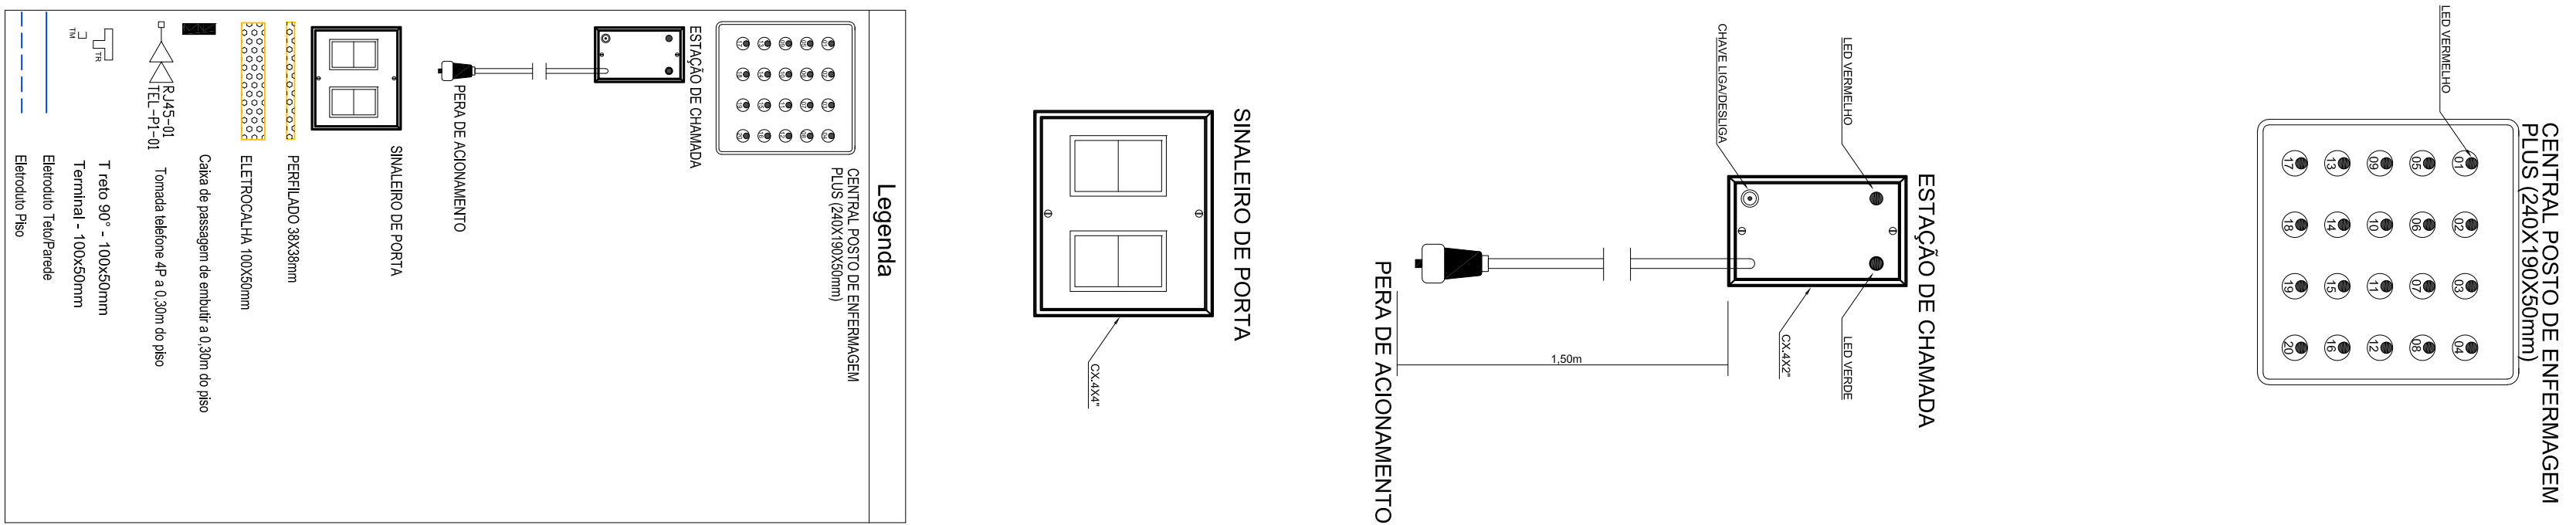

OBS.: CONFERIR MEDIDAS NO LOCAL, SUBMETER A ANÁLISE DE ENGENHEIRO RESPONSÁVEL			
00	EMISSÃO INICIAL	06/12/17	
REV1	MODIFICAÇÃO	DATA	REVISÃO

OBS.: CONFERIR MEDIDAS NO LOCAL, SUBMITER A ANÁLISE DE ENGENHEIRO RESPONSÁVEL

atp
engenharia

CONCREMAT
engenharia

PREFEITURA DE
MACEIÓ

----------------------	------	---------------------------------	-----------	-----------------

COORDENADOR DO CONTRATO	CREA	CO-AUTOR DO PROJETO	CREA /CAU	ESCOLA	DATA
-------------------------	------	---------------------	-----------	--------	------

1 : 100 Dec./2007

CLIENTE			

SECRETARIA MUNICIPAL DE SAÚDE
SMS

---------	-------------------------

UPA JACINTINHO
SMS

--------------	-----

Travessa Santo Antônio, S/N - Jacintho, Macaé - Alagoas

espectacular

TELEMÁTICA

ESPECIFICAÇÃO DO DOCUMENTO

PLANTA BAIXA

CLASSE DO PROJETO	TIPO DE OBRA	ÁREA DO PROJETO
-------------------	--------------	-----------------

PROJETO BASICO	CONSTRUÇÃO	
----------------	------------	--

236.01-UJC-PB-PP-E00-01de01-R00