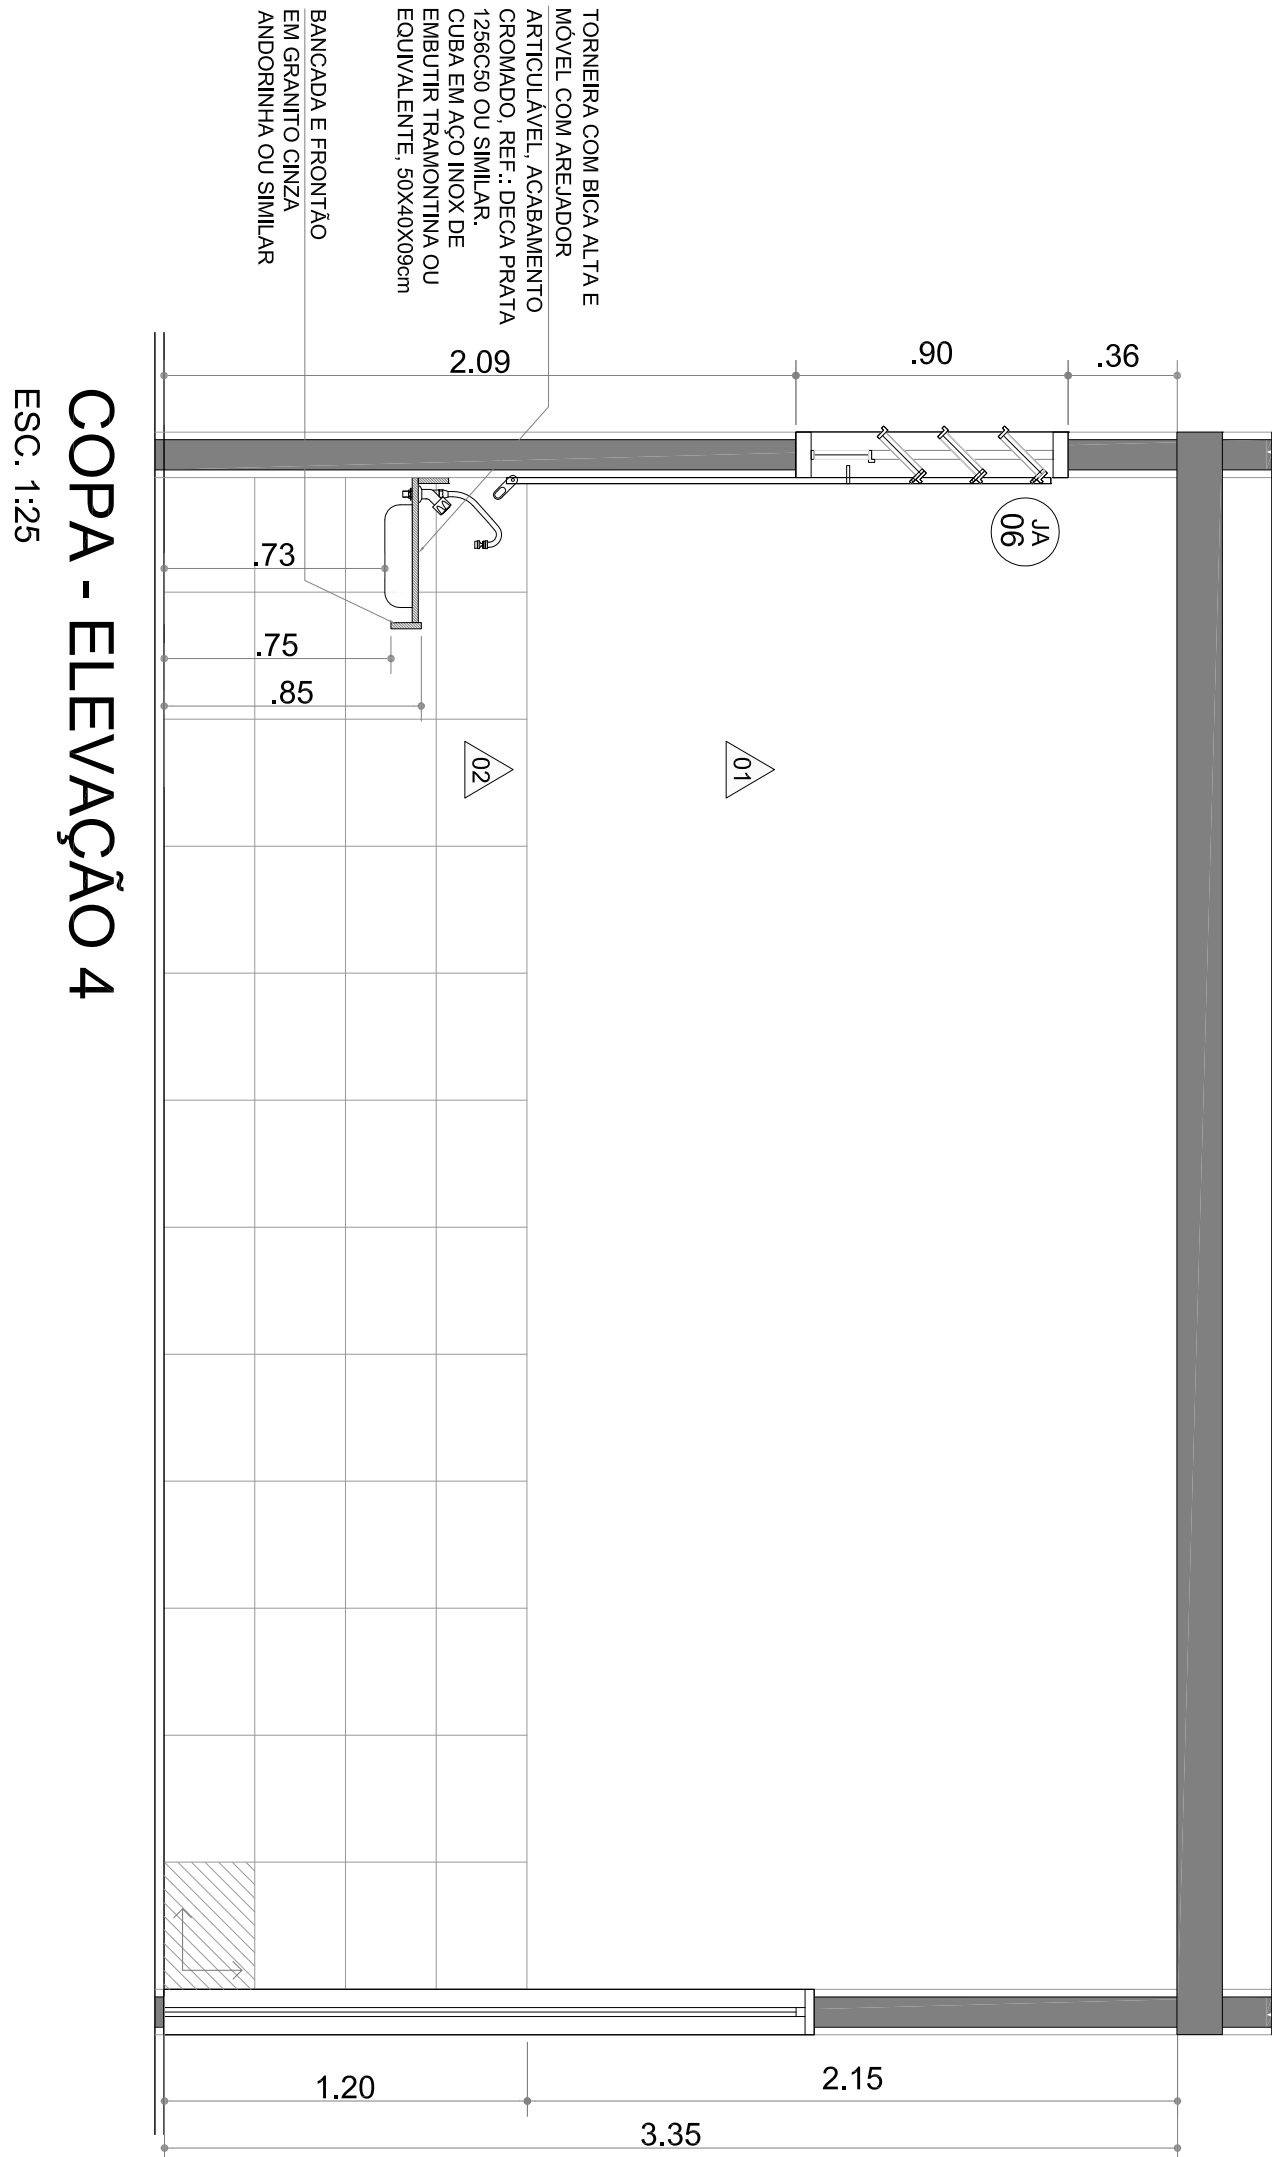


06/13	016/033	IMPLANTACAO MOD.1,2,3	JAMES	ADMS COPA	OBJETO EXECUTIVO - CIE S40	E - CENTRO DE INICIAÇÃO AO ESPORTE
CIE-S40-ARQ-EX-1404-R06						

[illegible]