


CIE 3 - GINÁSIO 1.615m² + ATLETISMO (TERRENO DE MEIO DE QUADRA)

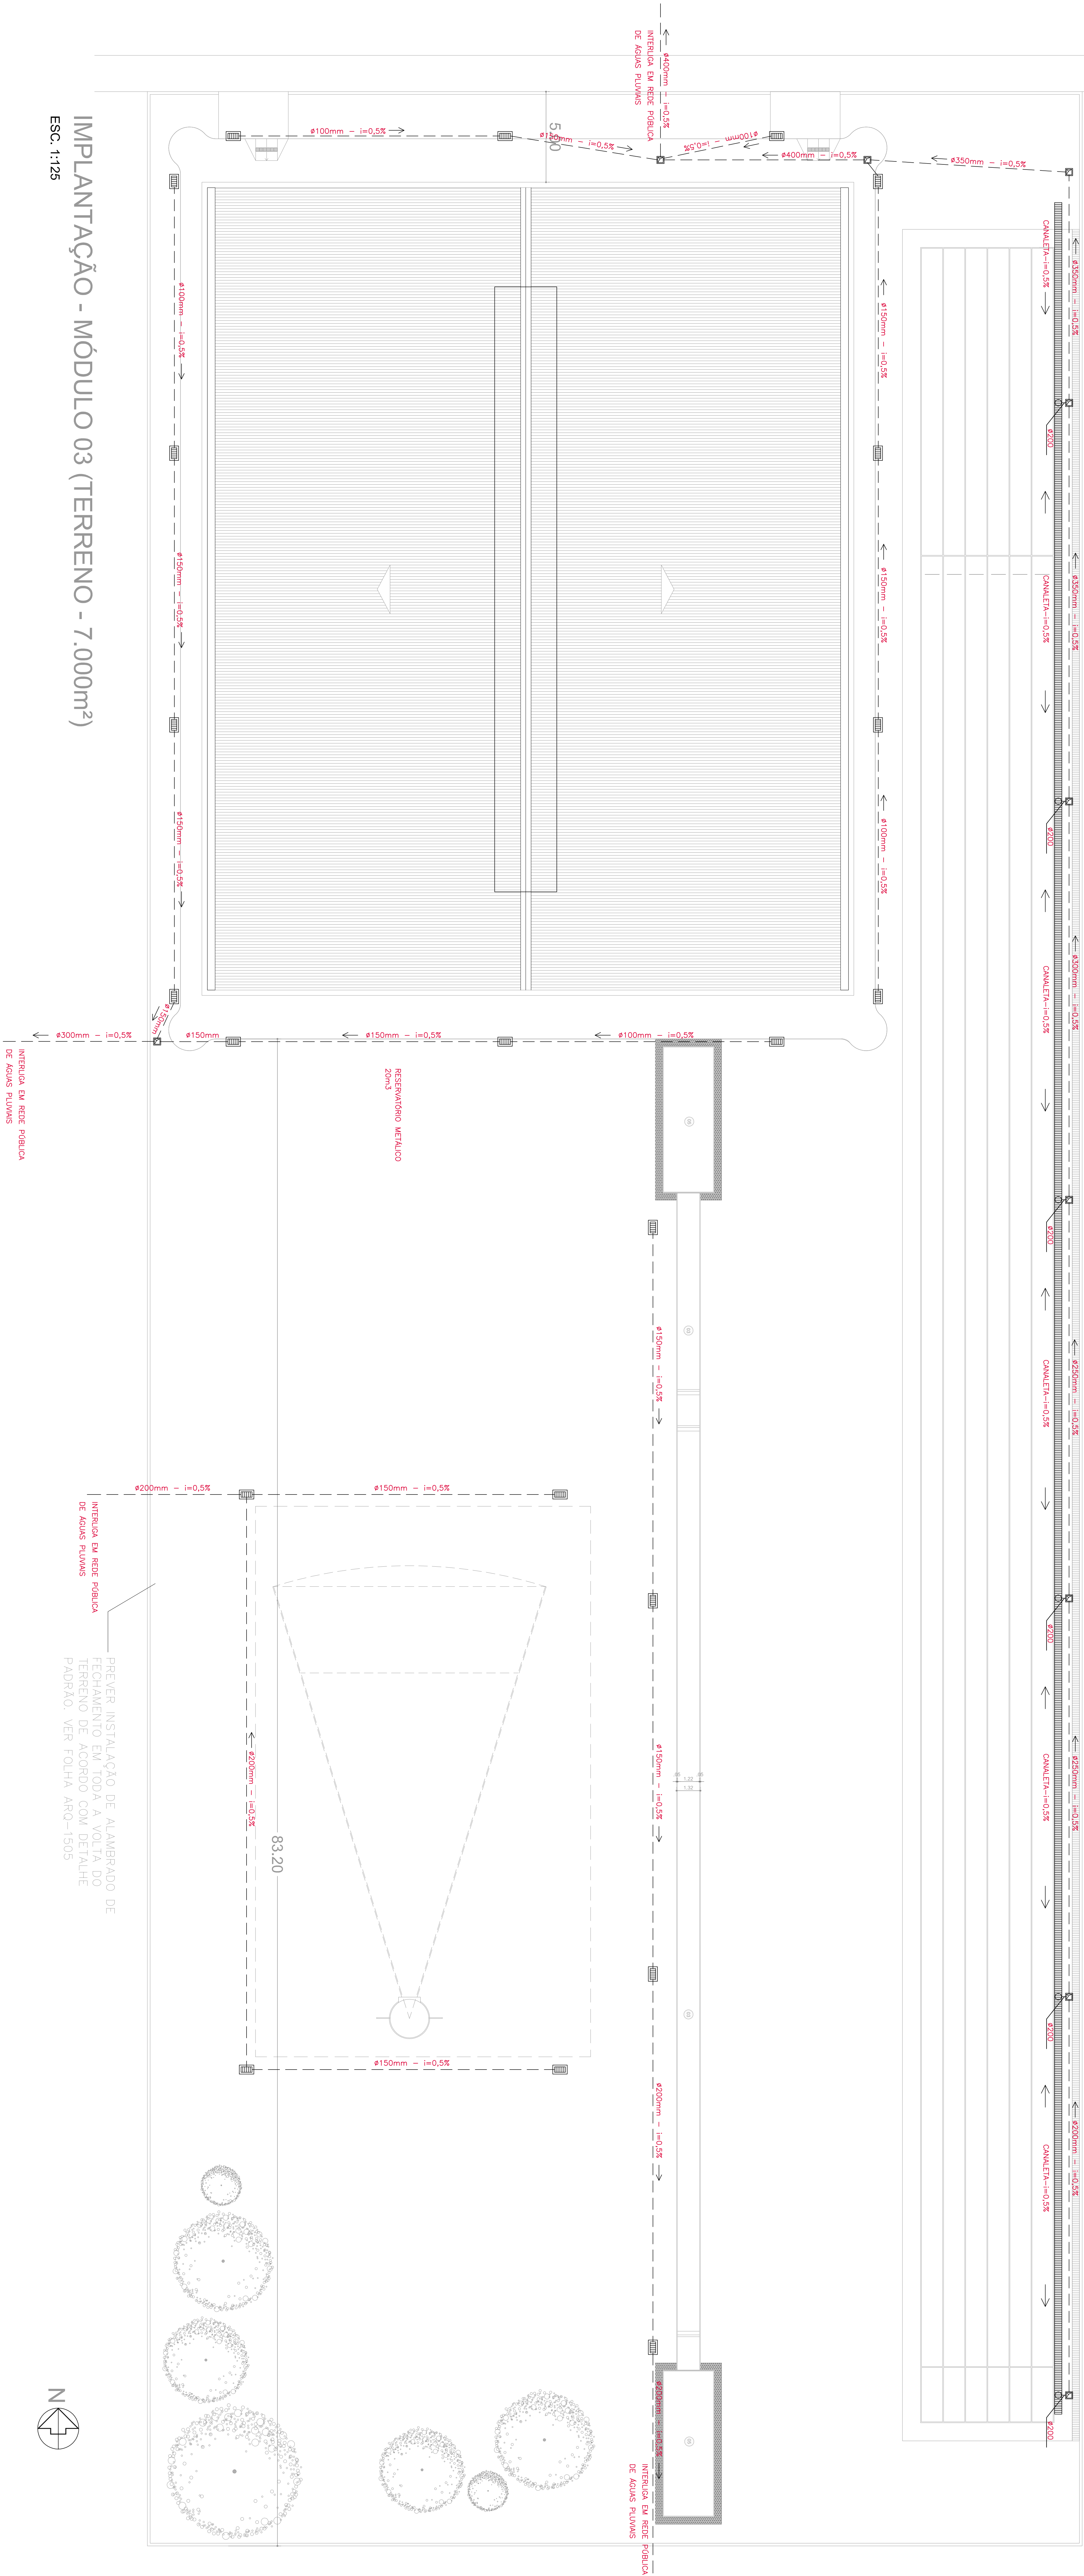

IMPLANTAÇÃO - MÓDULO 03 (TERRENO - 7.000m<sup>2</sup>)

ESC. 1:125

NOTAS

O PASSIVO PÚBLICO SERÁ DE RESPONSABILIDADE (DIMENSÕES VARIÁVEIS) DO MUNICÍPIO RESPECTIVO, NAS NORMAS DE ACESSIBILIDADE.

-AS ADEQUAÇÕES NECESSÁRIAS PARA IMPLANTAÇÃO DOS CENTROS NOS RESPECTIVOS TERREIROS NAS RELAÇÕES ÀS LEIS E NORMAS MUNICIPAIS VÃO FAZER PARTE DESSE ESCOPO, DEVENDO SER COMPATIBILIZADAS E ADEQUADAS CASO A CASO DURANTE A EXECUÇÃO DO PROJETO DE IMPLANTAÇÃO. OS CUSTOS RELATIVOS À ESSAS ADEQUAÇÕES, COMO ÁREA DE ESTACIONAMENTO, ÁREAS DE PARAGISNO, CALÇAMENTOS, ETC VÃO FAZER PARTE DO ORÇAMENTO DE REFERÊNCIA E DESENVOLVO SER ARCADOS PELOS MUNICÍPIOS.

-A ENTRADA DE PÚBLICO DEVERÁ SER SEMPRE VOLTADA PARA FRENTE PRINCIPAL DO TERREIRO

-AS TELHAS VENEZOLANAS DEVERÃO SER LOCALIZADAS EM FUNÇÃO DOS VENTOS PREDOMINANTES -E CADA REGIÃO, TITEN A SER VERIFICADO PARA PROJETO DE IMPLANTAÇÃO.

[illegible]