


ARMACÃO POSITIVA HORIZONTAL DAS LAJES MACIÇAS DA COBERTA NT

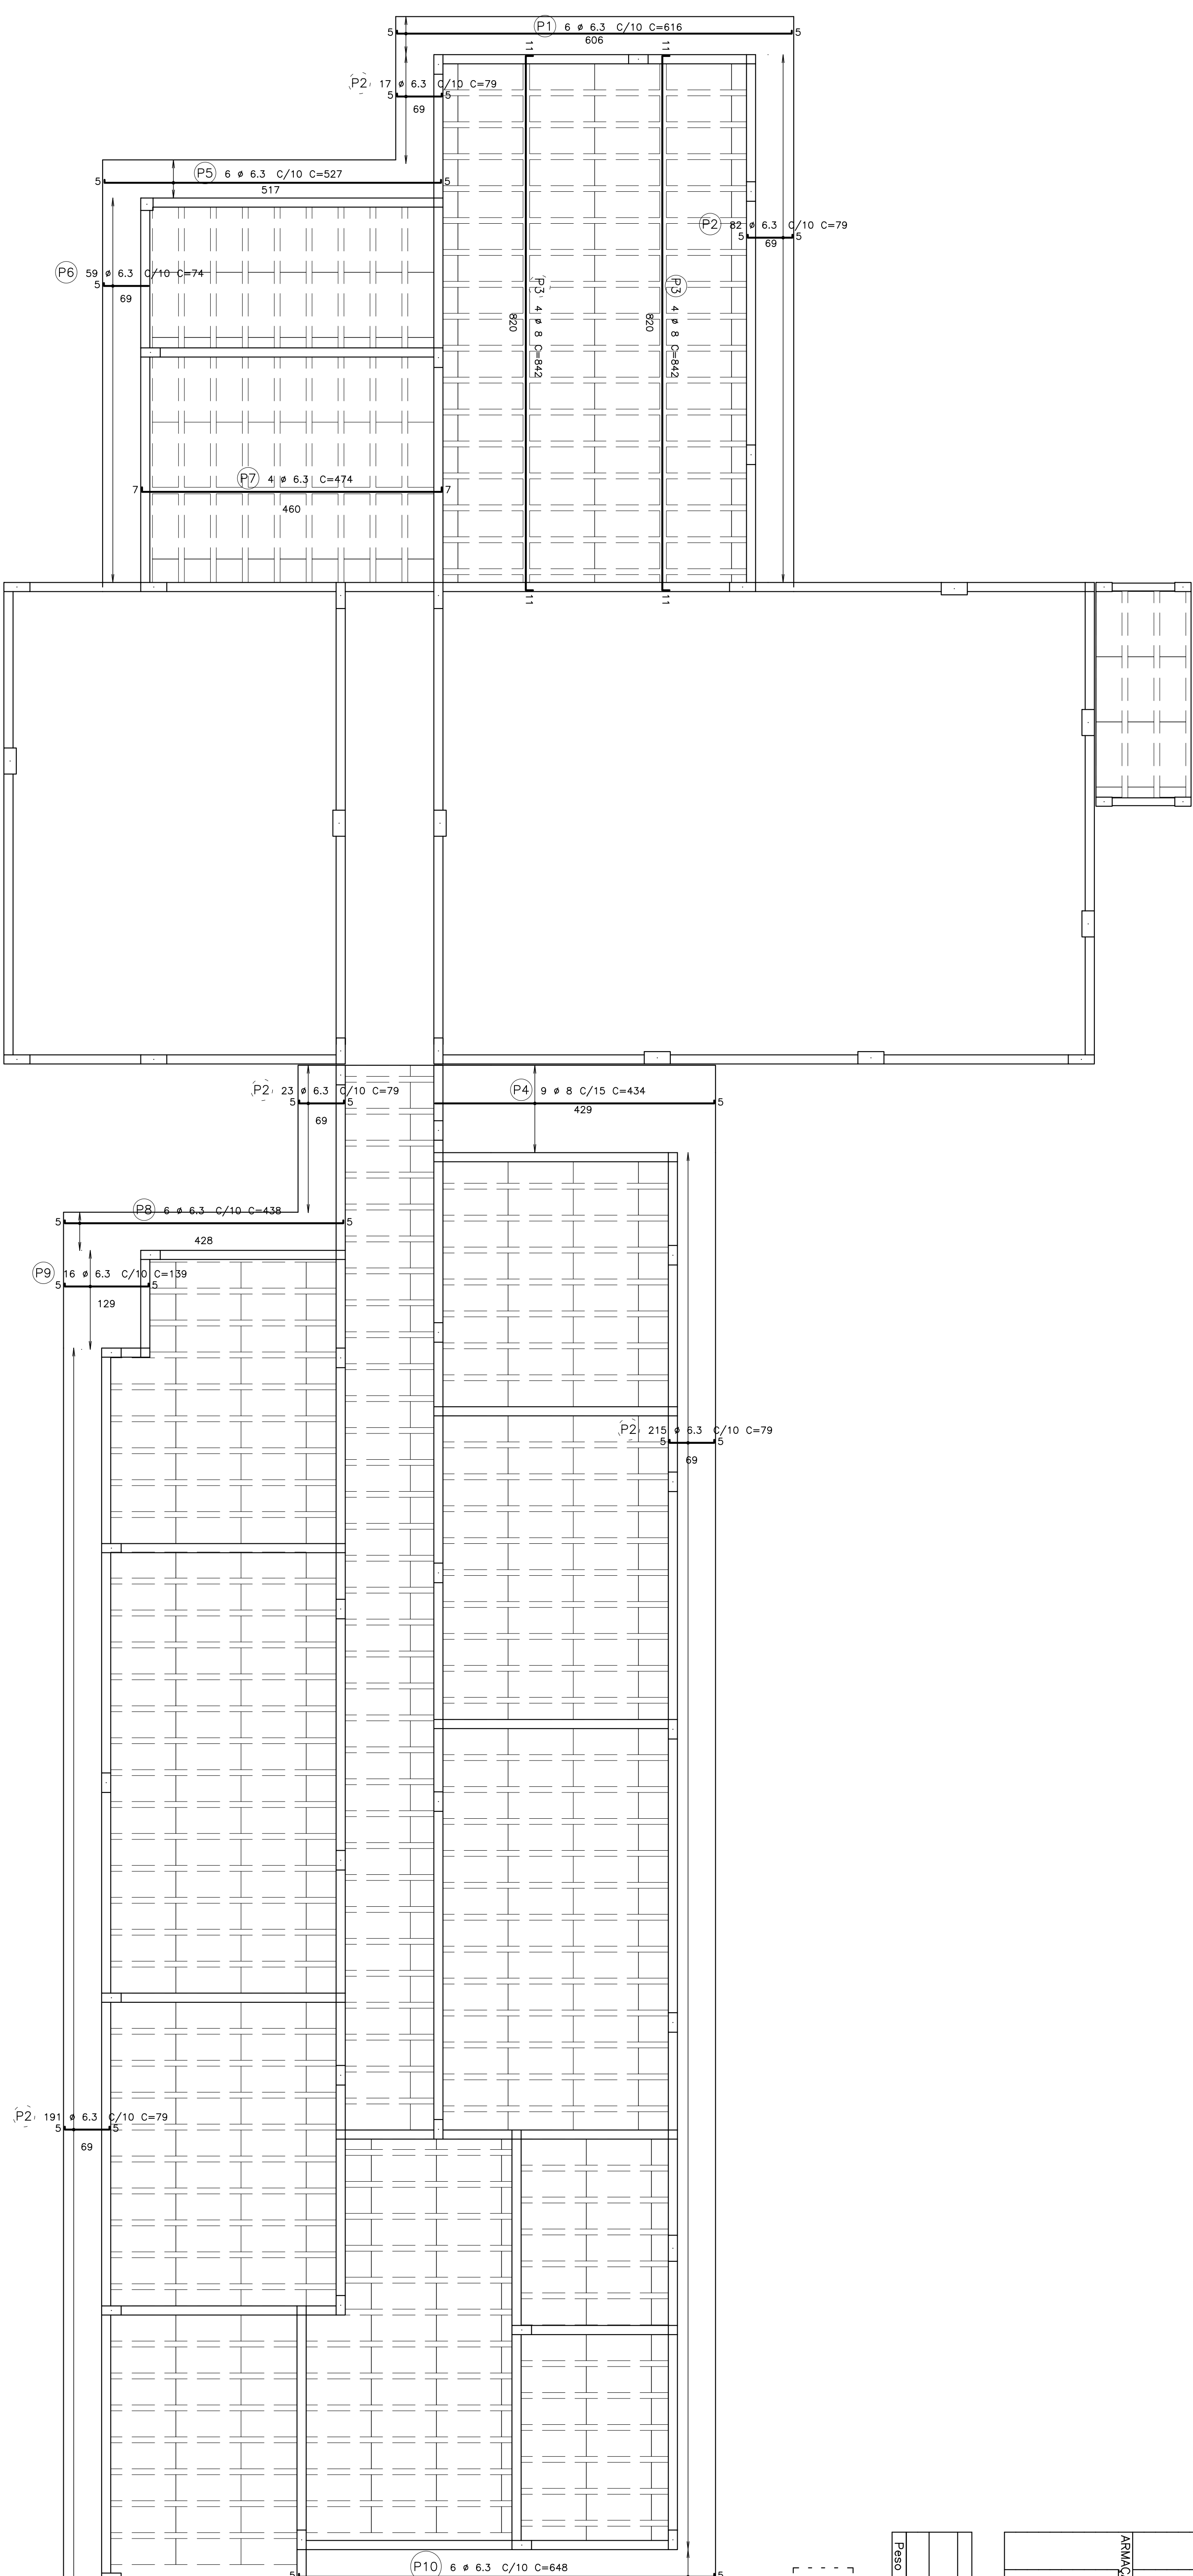

RMARÇÃO POSITIVA VERTICAL DAS LAJES MACIÇAS DA COBERTA N1

ANO	POS	BRI	QUANT	COMENTARIO
	(cm)			
5				

RESUMO AÇO CA 50-60			
AÇO	BIT	COMPR	PESO
	(mm)	(m)	(kg)
50A	6,3	1149	282
50A	8	106	42
Peso Total	50A =		324 kg

NOTA:
CONFERIR INFORMAÇÕES DA TABELA ACIMA
NA OBRA ANTES DA COMEÇA DAS ARMADURAS.

[illegible]