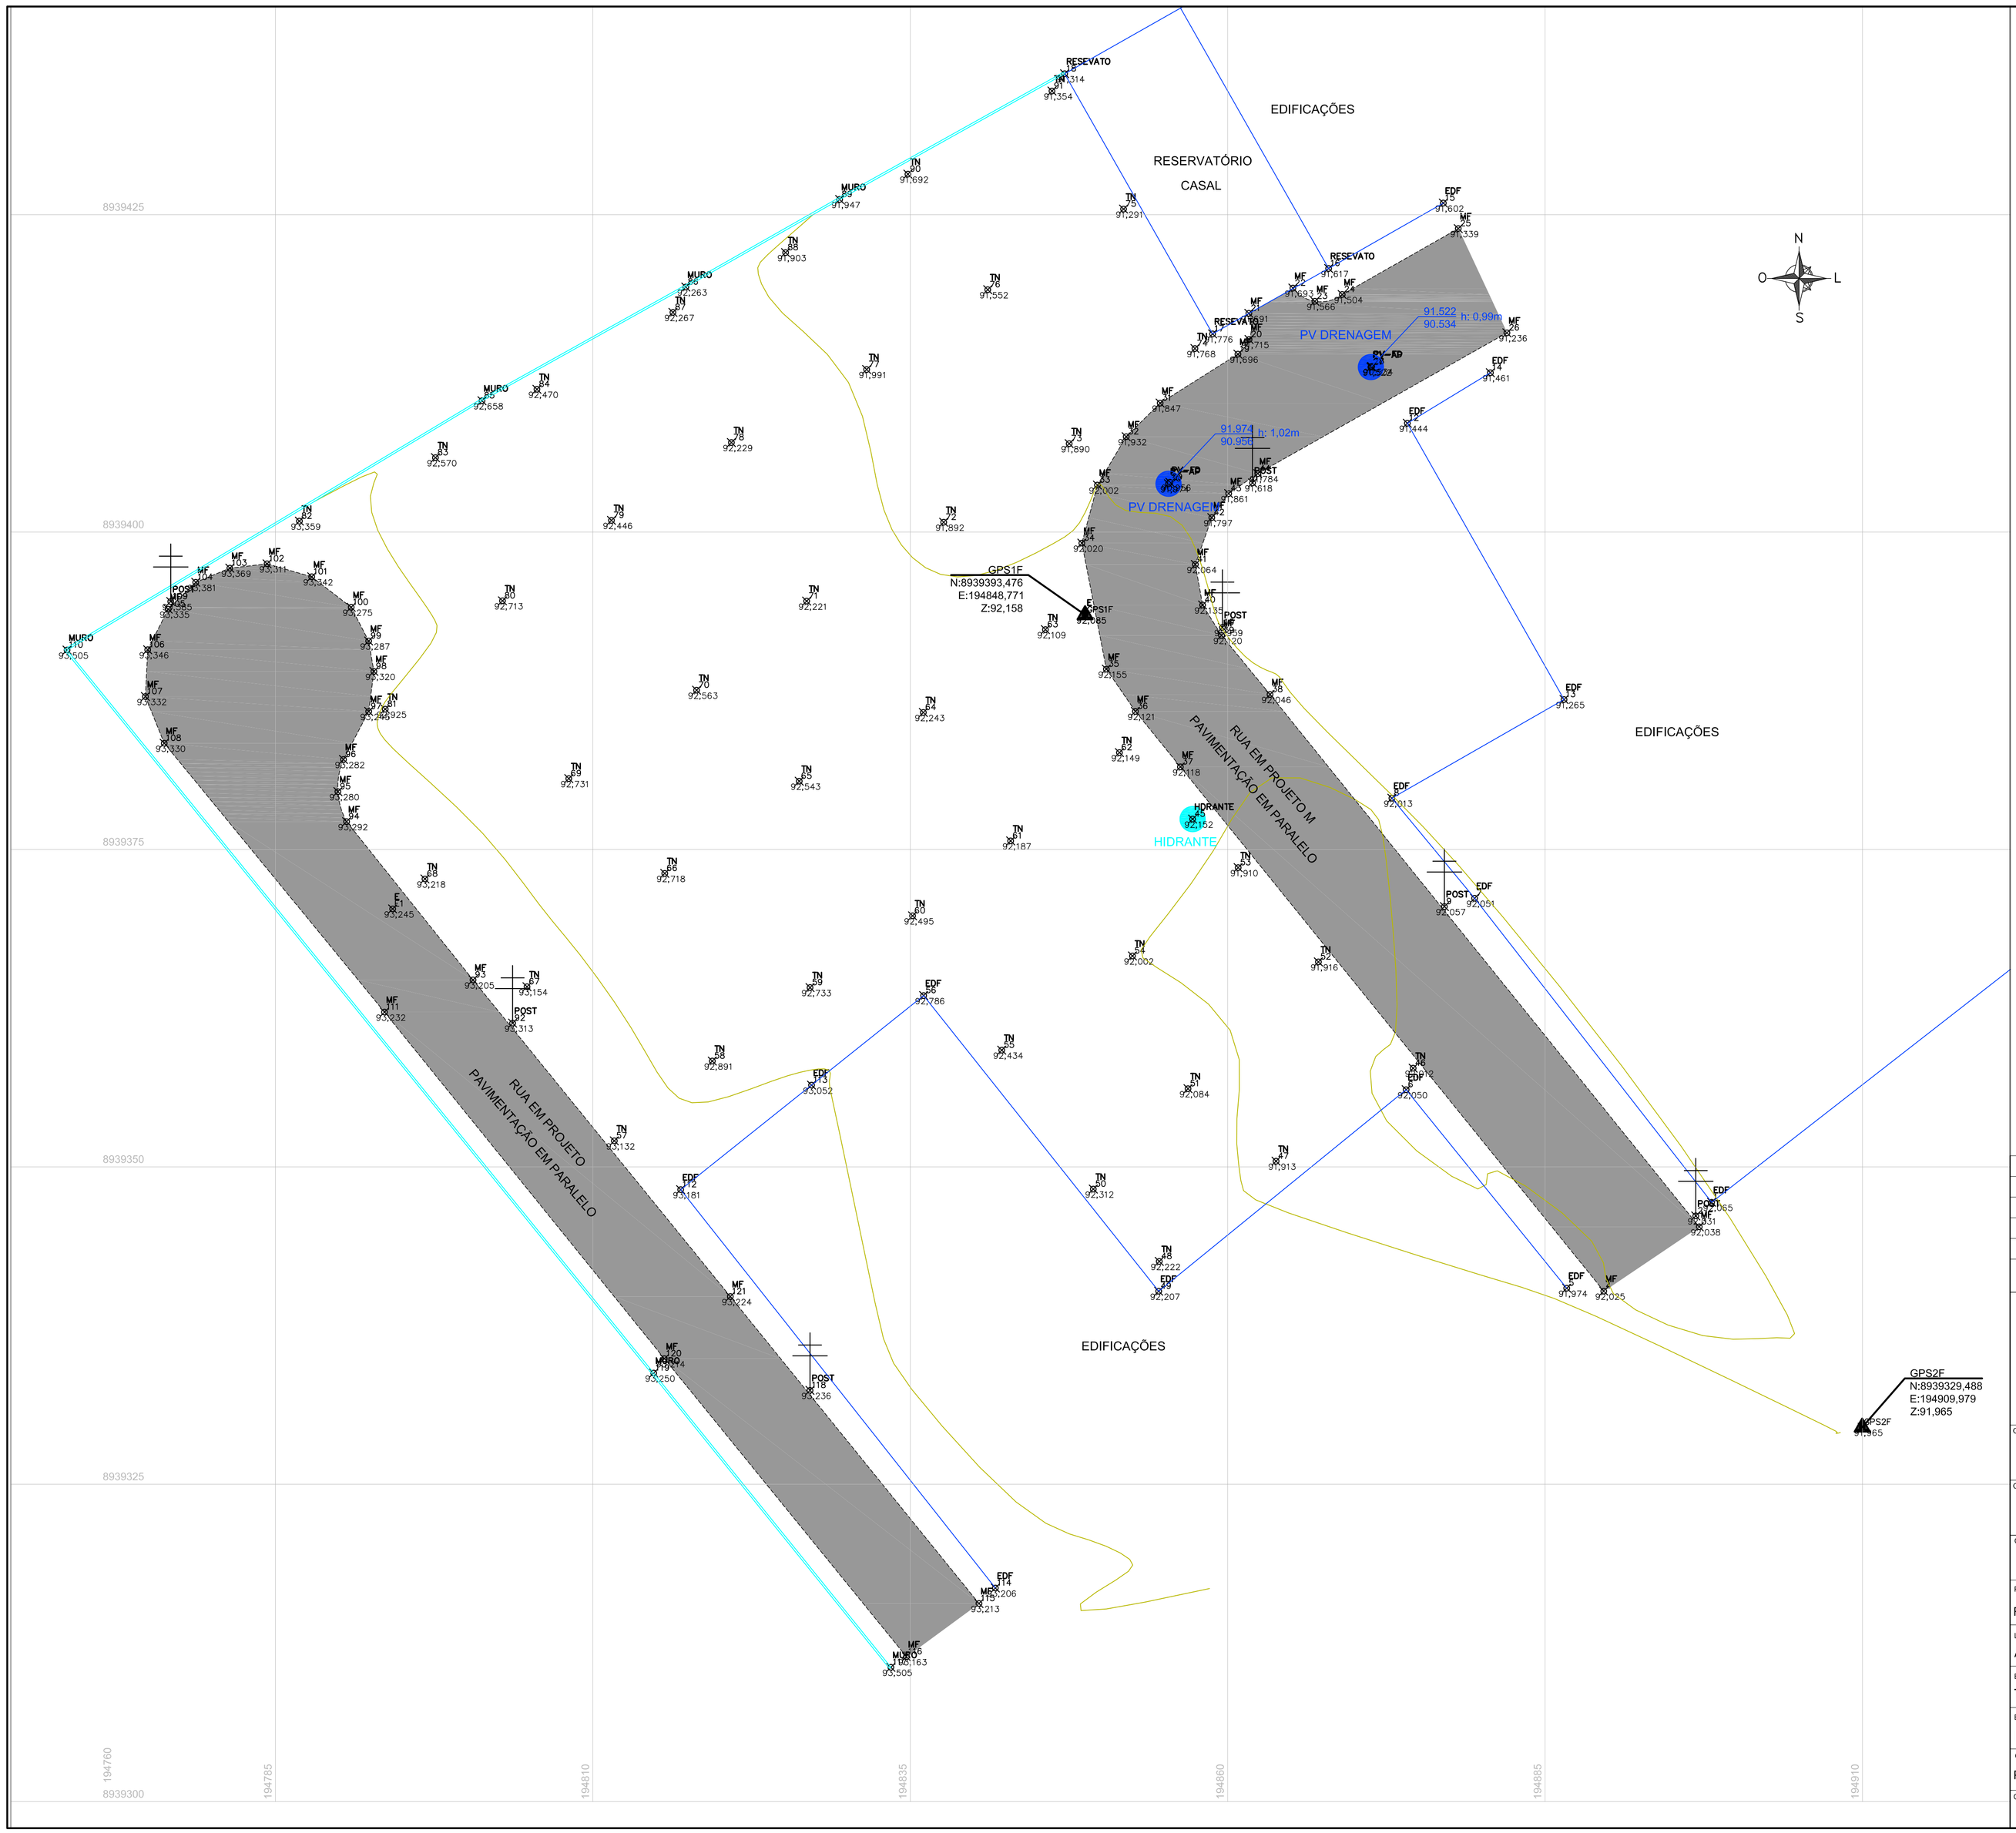

CONVENÇÕES

- COBERTA
- EDIFICAÇÃO EXISTENTE
- MURO
- MEIO-FIO
- ASFALTO
- POSTE

LEGENDA PONTOS TOPOGRÁFICOS

MRO - MURO
MF - MEIO-FIO
EDF - EDIFICAÇÃO
POST - POSTE
CALC - CALÇAMENTO
TN - TERRENO NATURAL
PV - POÇO DE VISITA
BL - BOCA DE LÔBO
ASF - ASFALTO
VLA - VALA(CANAL)
CR - CRISTA

DATUM: SIRGAS 2000
PROJEÇÃO UTM: UTMSouth-Zone_25 : 36W to 30W

REV.	MODIFICAÇÃO	DATA	RESP.
00	EMISSÃO INICIAL	Data de emissão	OUT/17

atp engenharia | CONCREMAT engenharia | PREFEITURA DE MACEIÓ JUNTOS CONSTRUÍMOS UM NOVO TEMPO

COORDENADOR DO PROJETO	CREA	AUTORES DO PROJETO/RESP. TÉCNICO	CREA / CAU	DESENHISTA

COORDENADOR DO CONTRATO	CREA	CO-AUTOR DO PROJETO	CREA / CAU	ESCALA	DATA
				1/250	OUT/17

CLIENTE: PREFEITURA MUNICIPAL DE MACEIÓ
SECRETARIA: SEMINFRA
PROJETO: REDE DE FRIO
SEC. SOLICITANTE: SMS
LOCALIZAÇÃO: ÁREA DO EQUIP. COMUNITÁRIO II, LOT. DURVILLE, RUA EM PROJETO M, N°10, CLIMA BOM
ESPECIALIDADE: TOPOGRAFIA
ESPECIFICAÇÃO DO DOCUMENTO: Levantamento Planialtimétrico Cadastral Georeferenciado

CLASSE DO PROJETO	TIPO DE OBRA	ÁREA DO PROJETO
PROJETO BÁSICO	CONSTRUÇÃO	

CODIFICAÇÃO: 236.01-RFR-PB-PP-T00-01de01-R00