


LEGENDA:	
R.G. - REGISTRO DE GAVETA R.P. - REGISTRO DE PRESSÃO M.L.R. - MÁQUINA DE LAVAR LOUÇA M.L.C. - MÁQUINA DE LAVAR ROUPA M.C. - MOTOBOLO T.M. - TANQUE C.H. - CHUVEIRO L. - LAVATÓRIO D.U. - DUCHA I. - INICIAÇÃO LIMP. - LIMPEZA C.G.S. - CAIXA DE GORDURA SIMPLES V.R. - VALVULA DE RETENÇÃO	B.S. - BACIA SANITÁRIA C.I. - CAIXA DE INSERÇÃO C.G. - CAIXA DE GORDURA C.D. - CAIXA DE DESCARGA C.S. - CAIXA SIFONADA S.C. - SIFÃO COPO T.O. - TORO DE COQUELA V.V. - VALVULA DE VENTILACAO T.V. - TUBO DE VENTILACAO T.O.U. - TORO DE VENTILACAO V.D. - VALVULA DE DESCARGA A.P. - AGUA PLUVIAL C.A.P. - CAIXA DE AGUAS PLUVIAIS P. - PISCINA C. DIST. - CAIXA DE DISTRIBUICAO

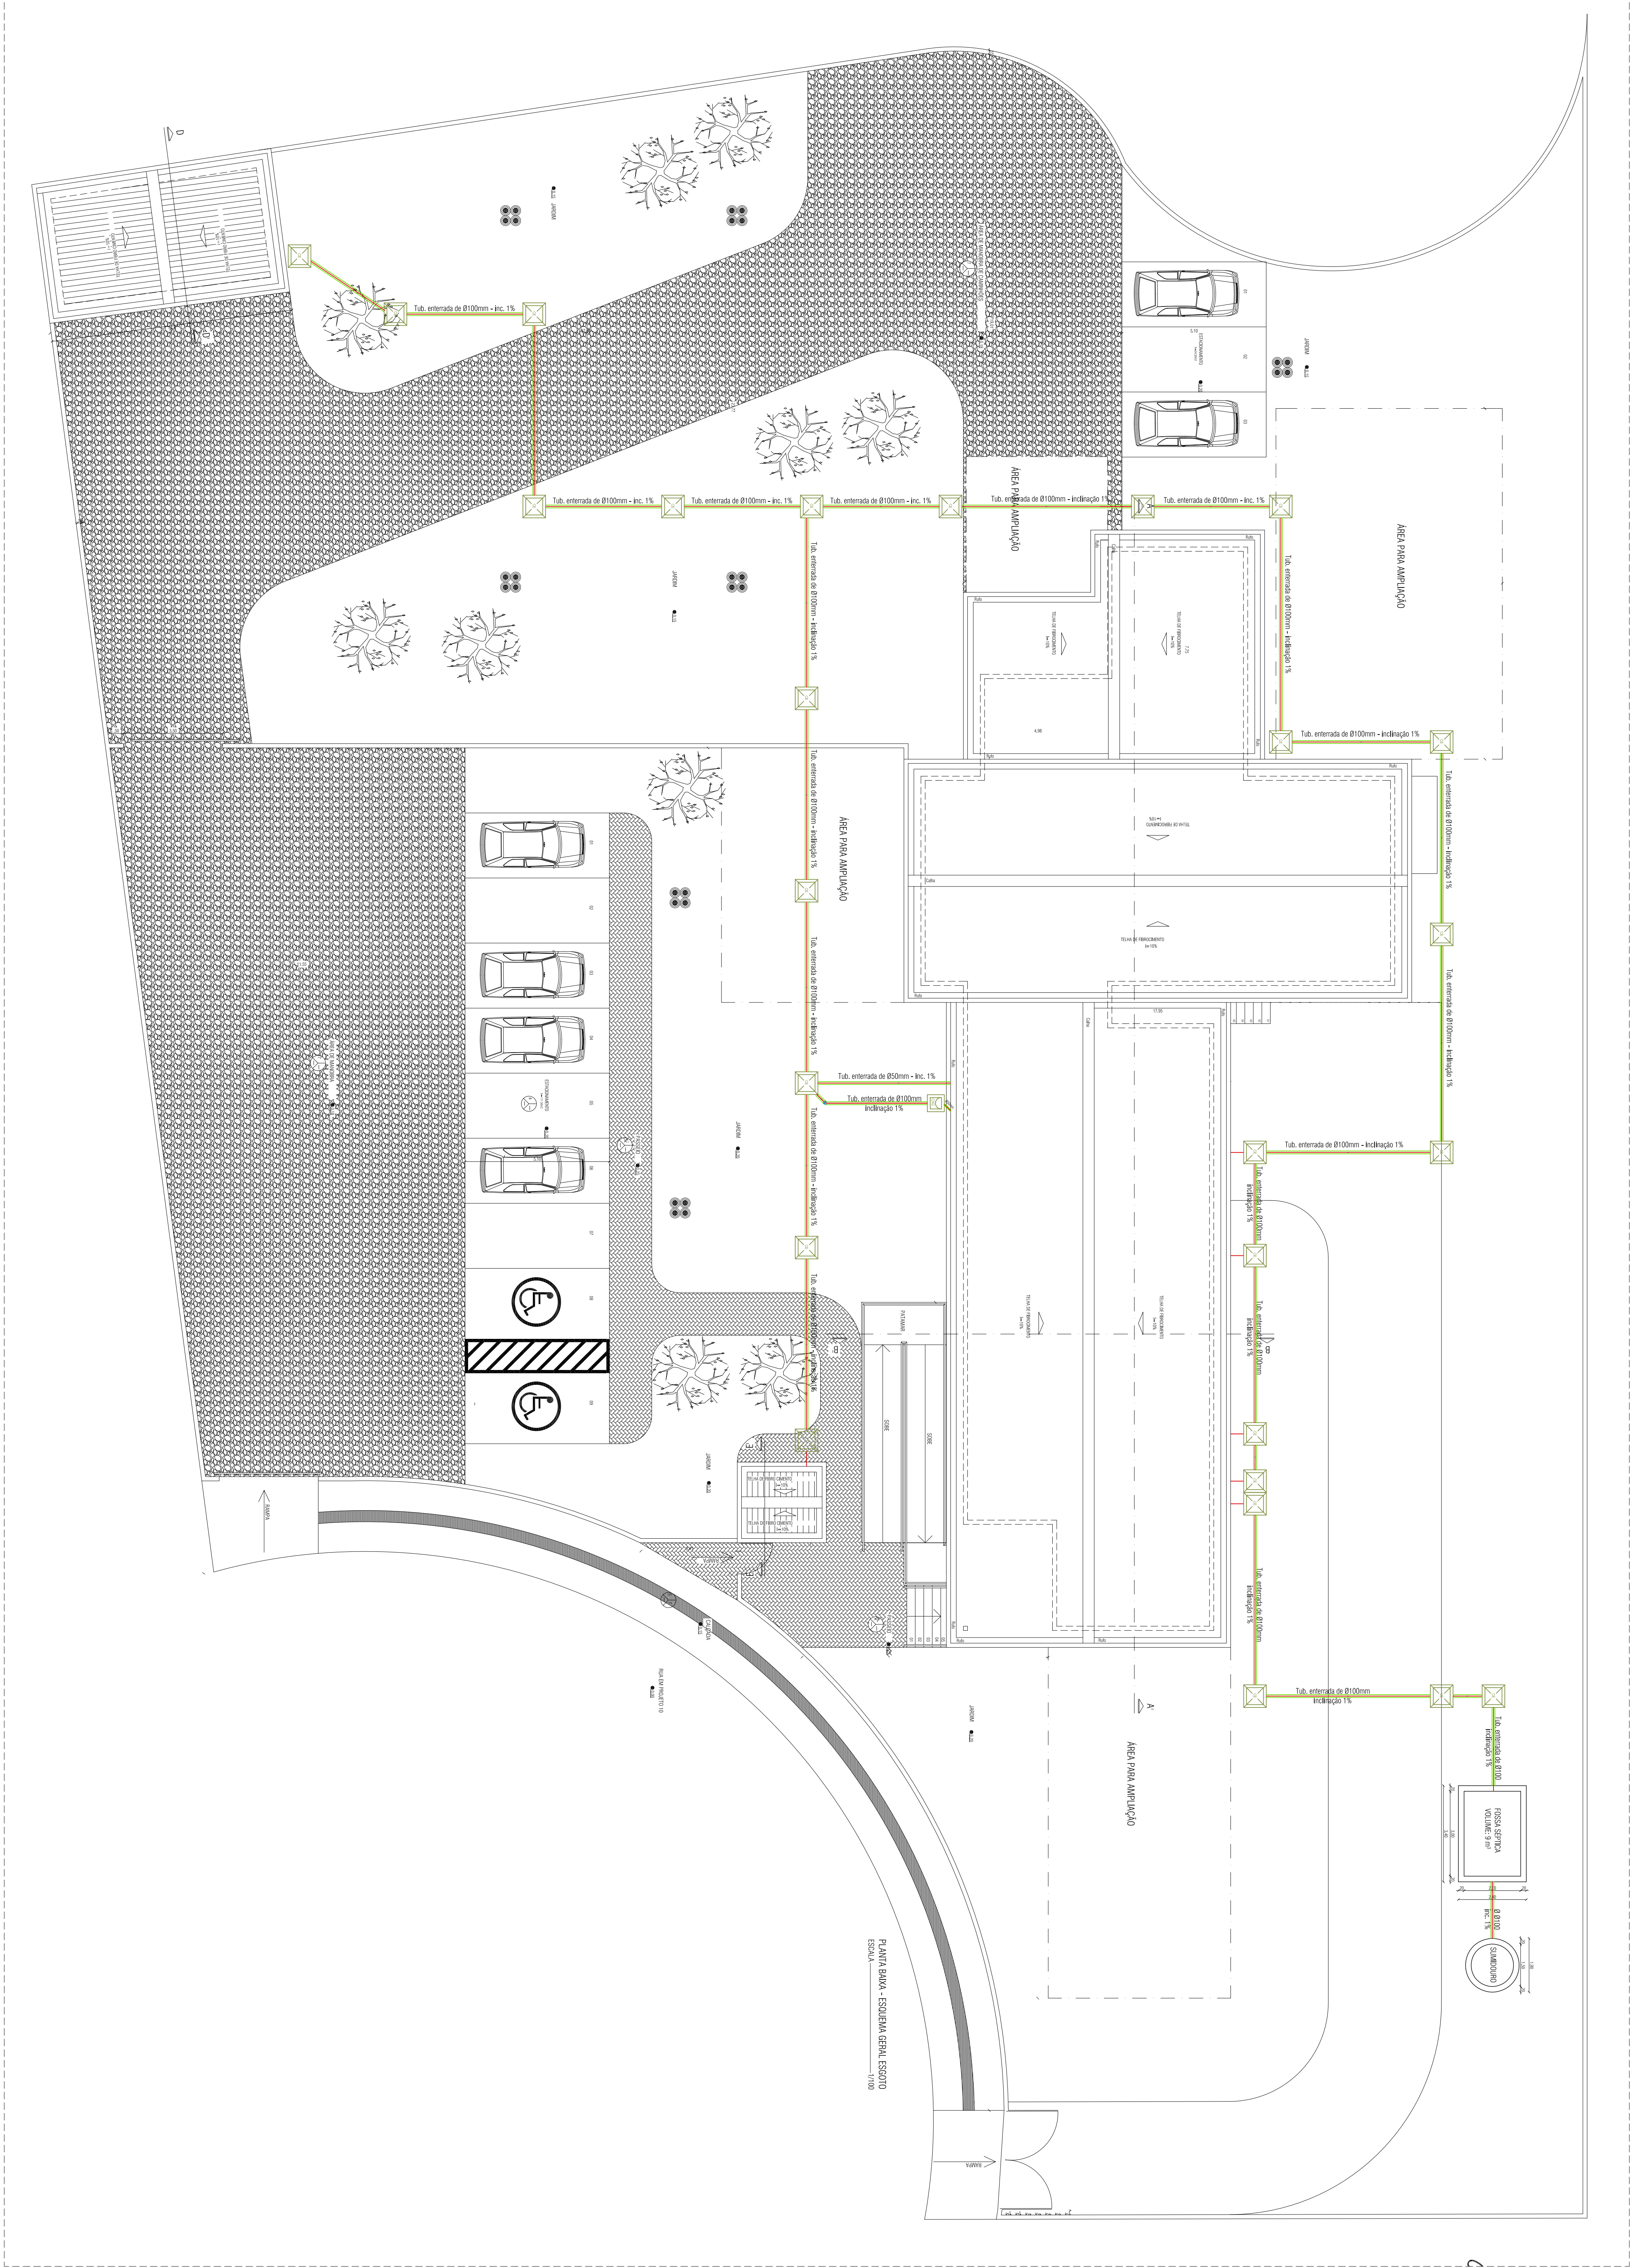

OBS: CONFERIR MEDIDAS NO LOCAL, SUBMETER A ANÁLISE DE ENGENHEIRO RESPONSÁVEL	
PROJETO	
DESENHADO POR	
REVISADO POR	
DATA	



CONDIÇÕES DO PROJETO	
OBJETO	CONDIÇÕES DO PROJETO
LOCAL	LOCAL
DATA	DATA
TÍTULO	
PROJETO MUNICIPAL DE MACEIO	
TÍTULO	
REDE DE FRI	
TÍTULO	
ÁREA DE EQUIPAMENTO COMUNITÁRIO ILUSTRAMENTO ORIENTAL RUA EM PROJETO M	
TÍTULO	
PROJETO HIDROSSANITÁRIO	
TÍTULO	
Equipe Geral Sanitário - Implantação	
TÍTULO	
PROJETO BÁSICO	
TÍTULO	
CONDIÇÕES	
236.01-RFR-PB-PP-H00-03de07-R00	