


Ponto de Iluminação de Emergência.

As Luminárias de Emergência deverão ser instaladas à uma Altura = 2,50 m a partir do nível do piso acabado.

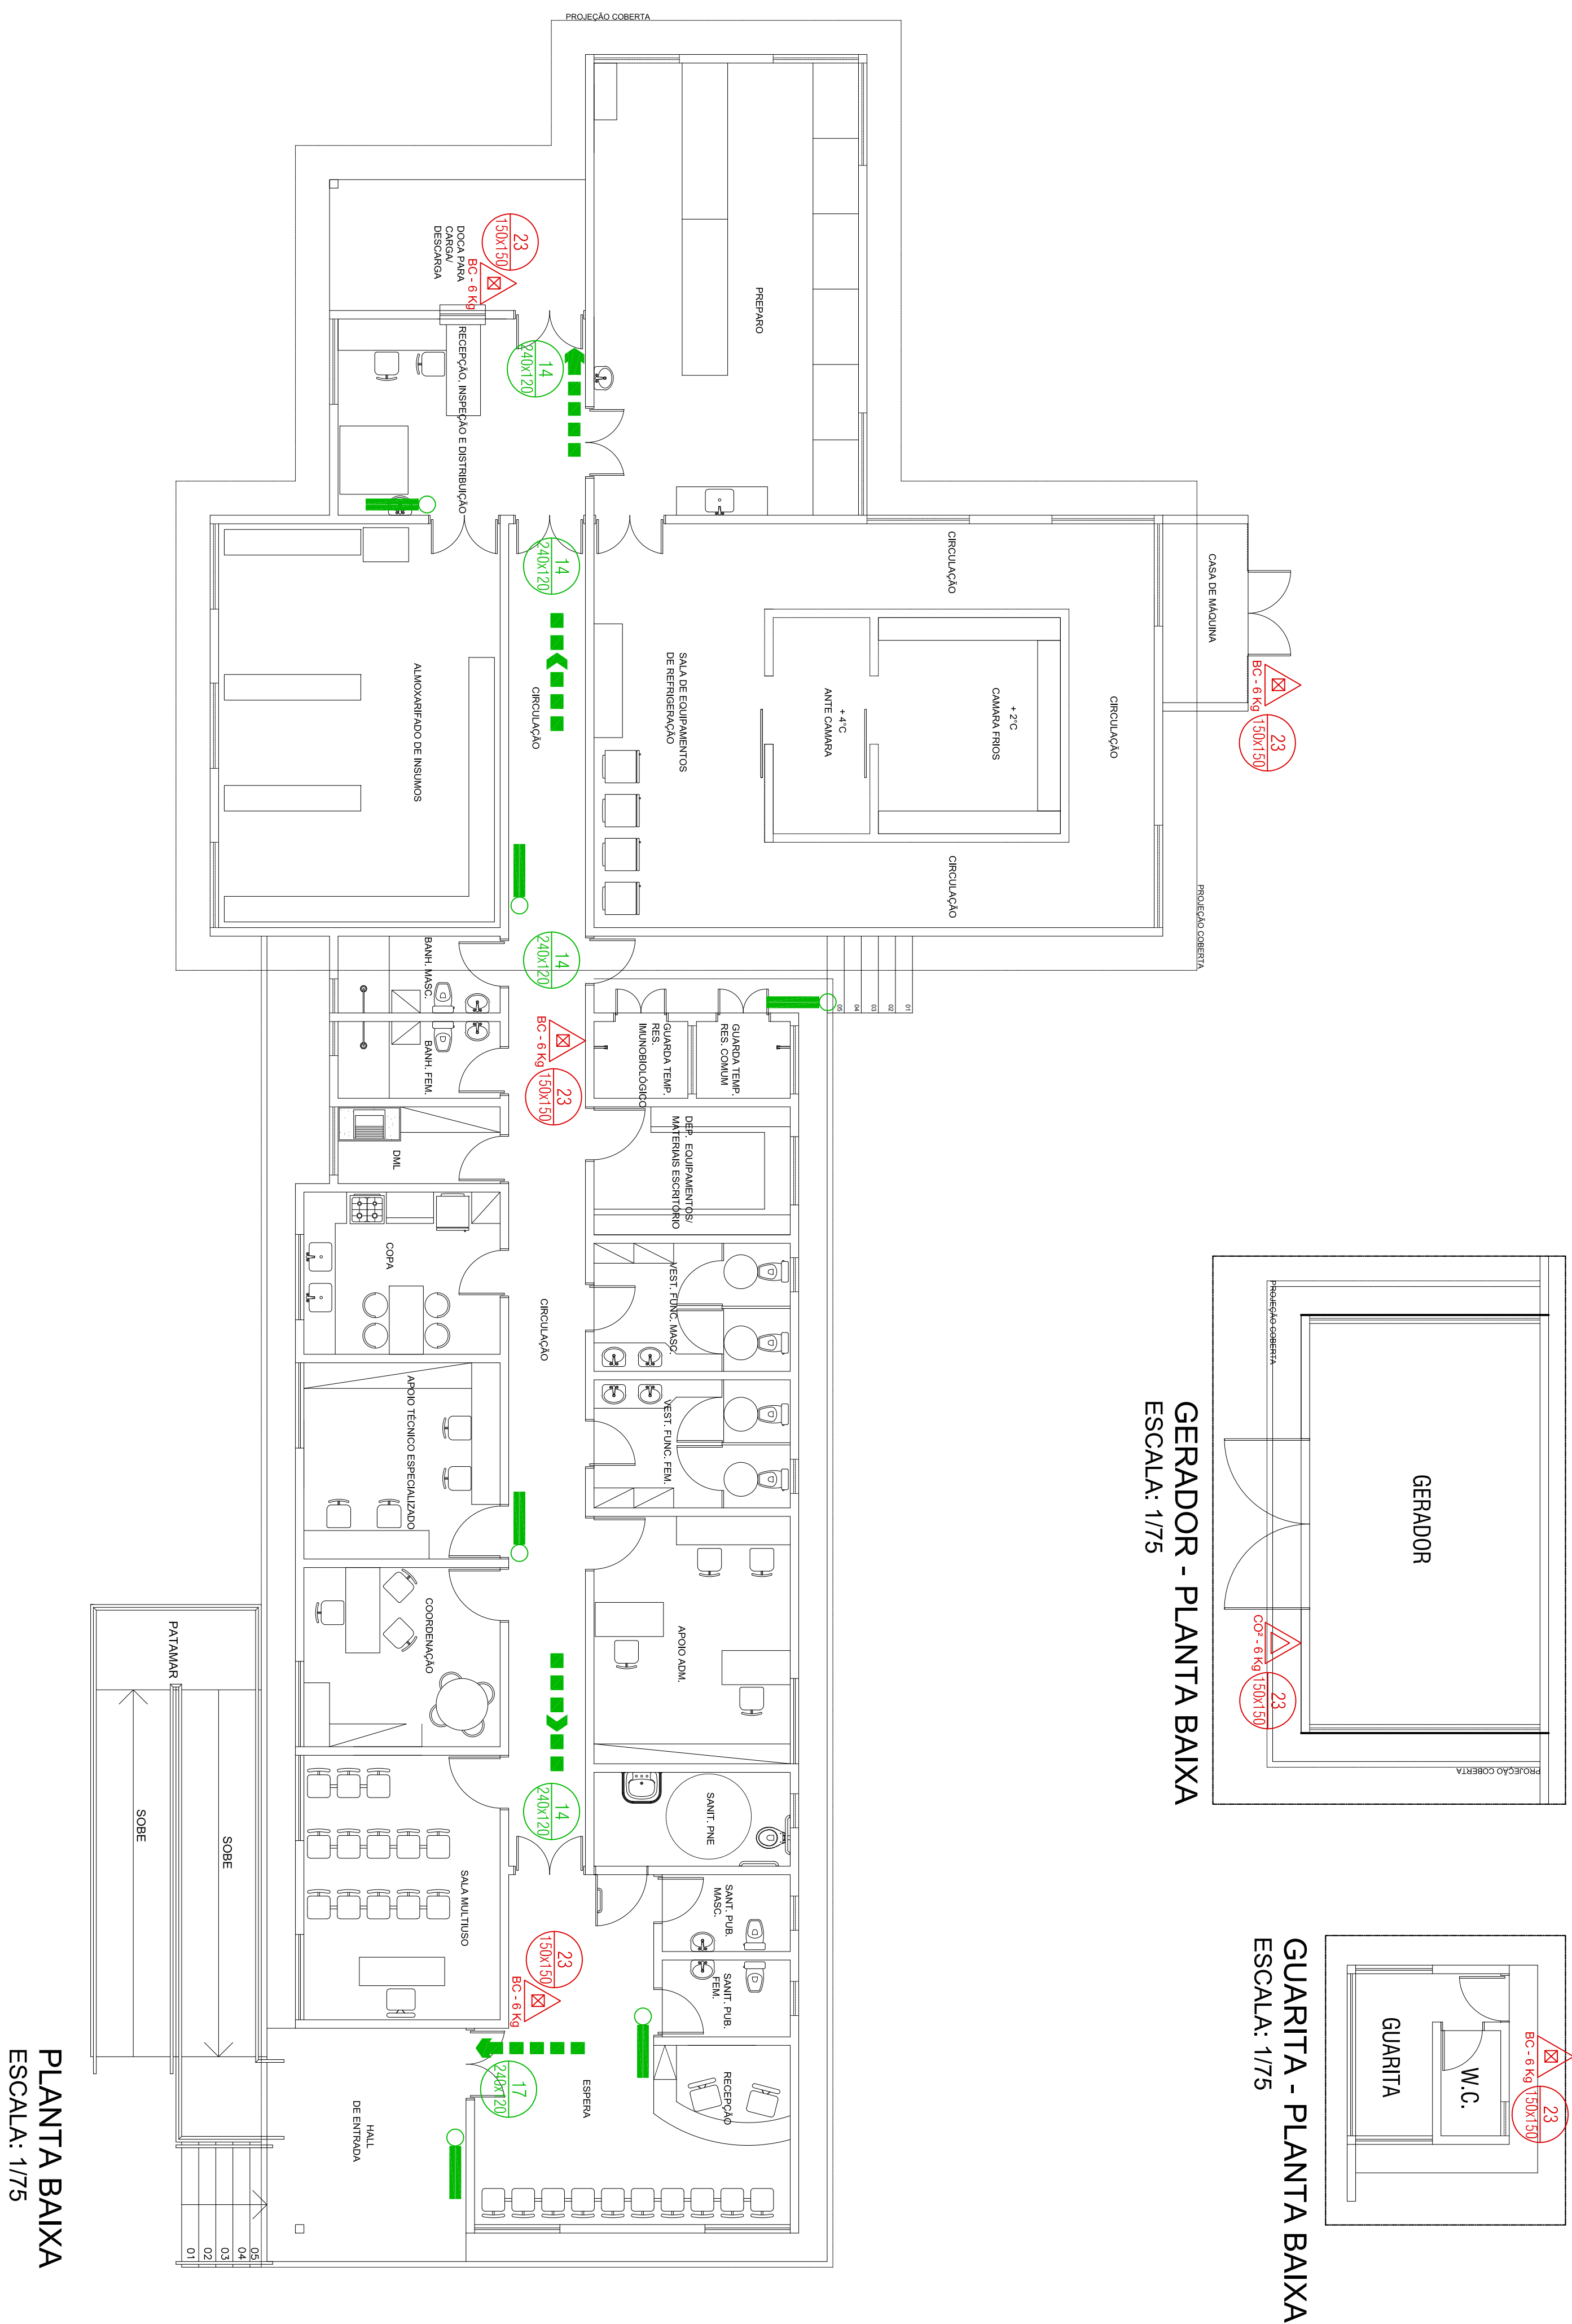

OBS.: CONFERIR MEDIDAS NO LOCAL, SUBMETTER A ANÁLISE DE ENGENHEIRO RESPONSÁVEL.			
00	INCLUSÃO DOS PRESENTES, PLACAS, EXTERNOS, ETC.	DEZ. 2017	
00	EMISSÃO INICIAL	OUT. 2017	
REV	MODIFICAÇÃO	DATA	RGSP


CONCREMAT
 Engenharia


PREFEITURA DE MACEIO
 JORNAL CONSTITUCIONAL
 UM MUNDO MELHOR

CONTEÚDO DO PROJETO	CREA	CREA / CUI	DISPONIBILIA
	AUTORES DO PROJETO/ESP. TÉCNICO		
	WALDEMAR NICOLAU DOS SANTOS NETO		A33098-0
CONTEÚDO DO CONTRATO	CREA	COADJUTOR DO PROJETO	CREA / CUI
			ESCALA
			1 : 25
			DATA 09/11 / 2017
CLIENTE	SECRETARIA		
	PREFEITURA MUNICIPAL DE MACEIÓ		
PROJETO	SEMINFRA		
	SECRETARIA SOLICITANTE		
	SMS		
REDE DE FRIOS			

Especificação do documento		
Planta Baixa		
CLASSE DO PROJETO	TIPO DE OBRA	ÁREA CONSTRUÍDA
PROJETO BÁSICO	CONSTRUÇÃO	580,55 m²
IDENTIFICAÇÃO		

236.01-RFR-PB-PP-L00-01de02-R01