

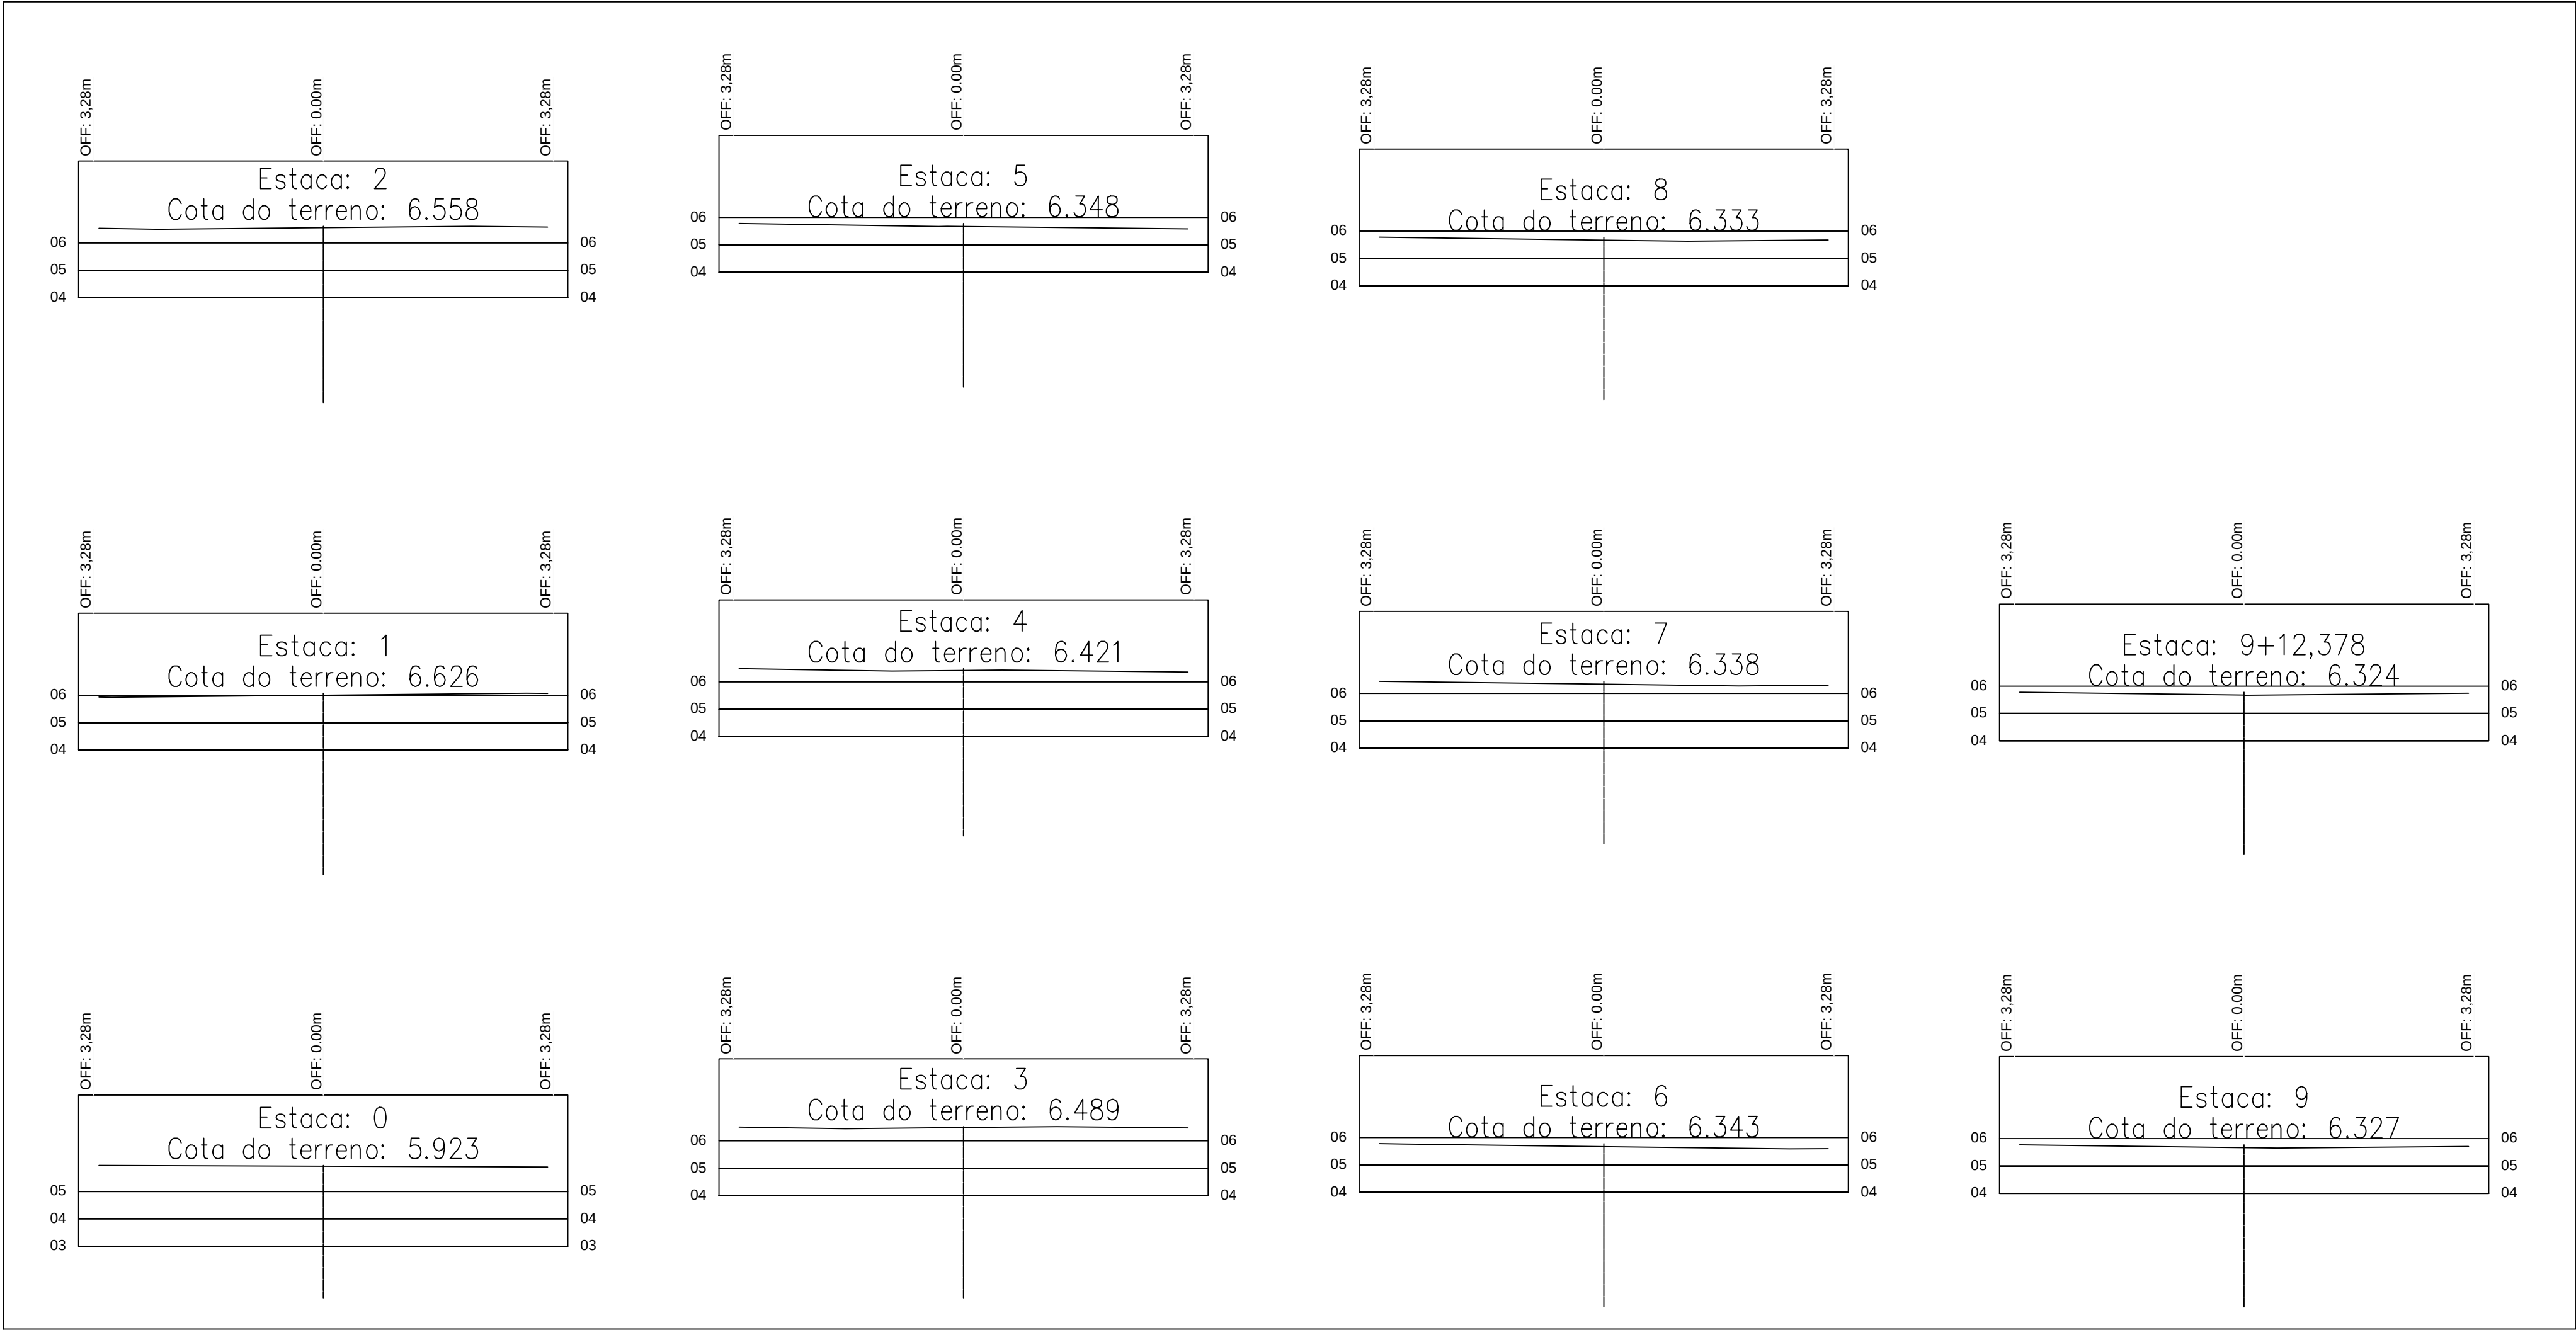


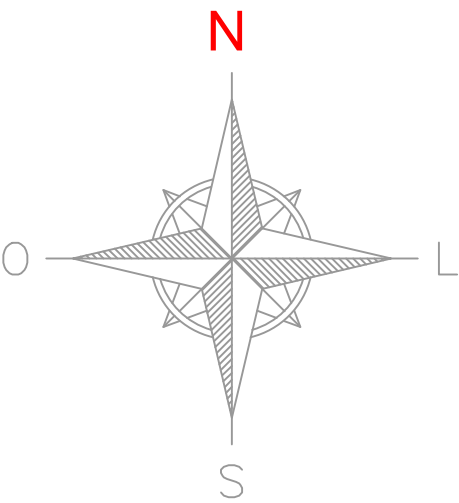


SEÇÕES TRANSVERSAIS
ESC. V: 1/1000
ESC. H: 1/500

QUADRO DE RUAS					MEIO-FIO
ORDEM	RUA	COMP.(M)	LARGURA MEDIA	ÁREA(M²)	COMP.(M)
1	RUA VEREADOR PEDRO MOURA	196,80	6,55	1.289,63	393,60

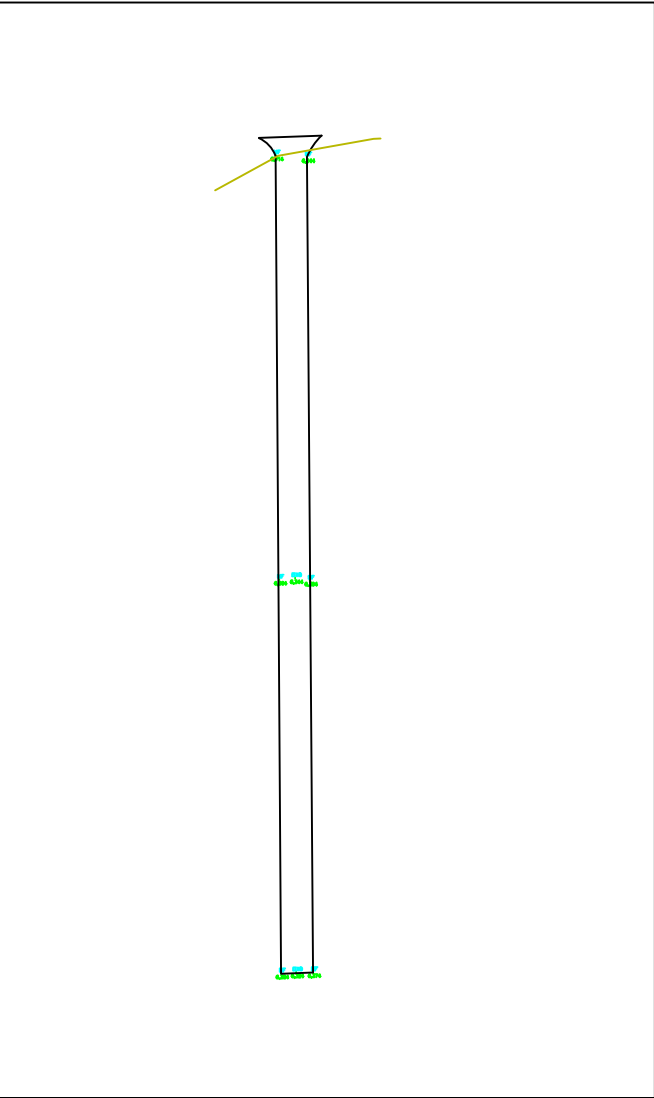

PLANTA BAIXA
ESC.: 1/1000

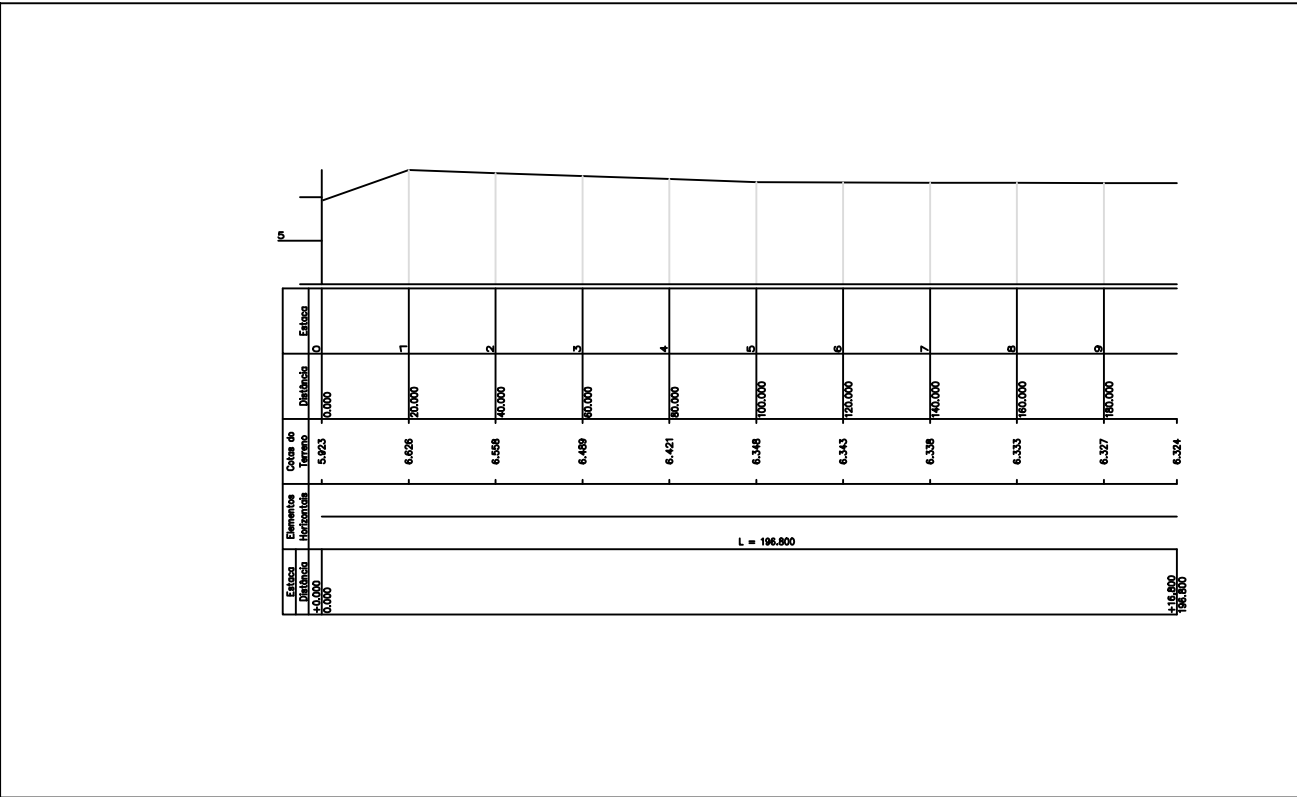

PERFIL LONGITUDINAL
ESC. V: 1/1000
ESC. H: 1/100



PREFEITURA MUNICIPAL DE MACEIÓ - AL
SECRETARIA MUNICIPAL DE INFRAESTRUTURA E URBANIZAÇÃO - SEMINFRA

BAIRRO DA JATUACA

TÍTULO: PLANTA BAIXA, PERFIL LONGITUDINAL E SEÇÕES TRANSVERSAIS DA RUA VEREADOR PEDRO MOURA		PROJETO: JOSÉ EWERTON DA SILVA MATOS TÉCNICO EM TOPOGRAFIA	
ESCALA: INDICADA	CÓDIGO:	DATA: JULHO / 2019	REVISÃO: 01
			FOLHA: 01 / 01